




天井伏図

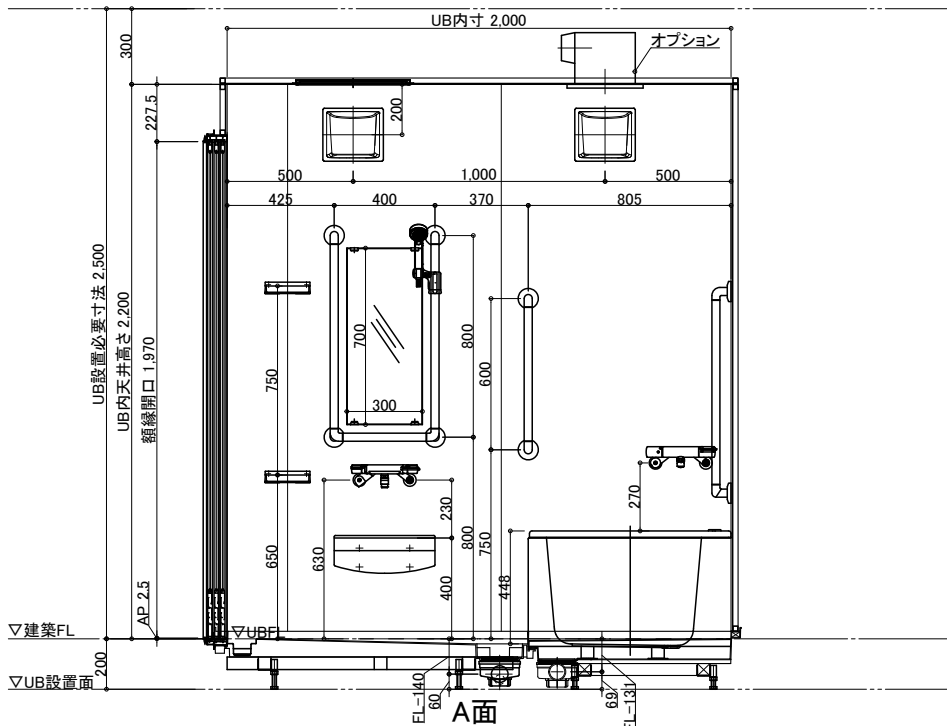


A面

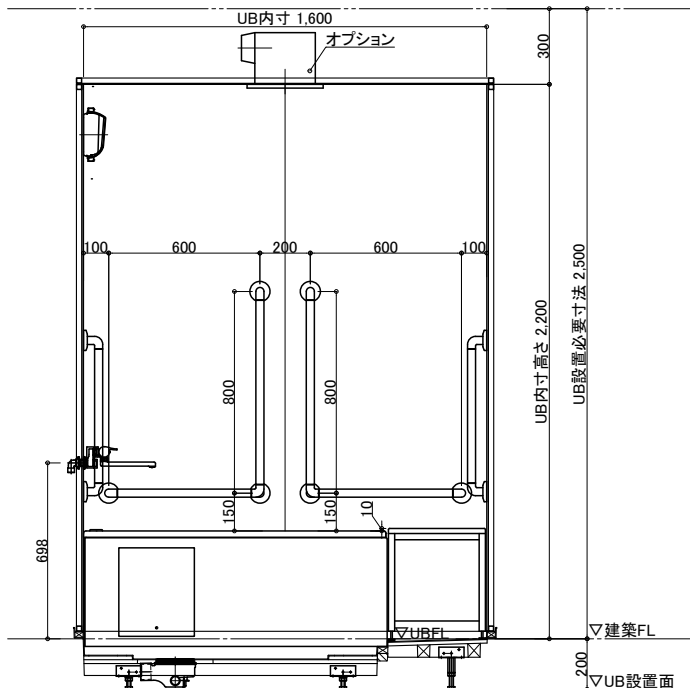

B面

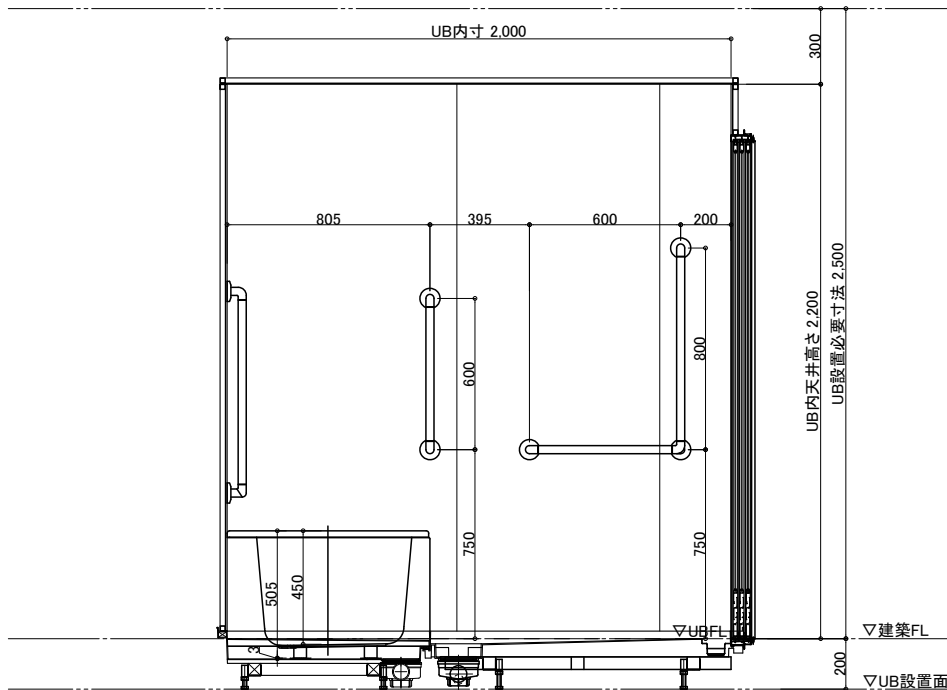

C面

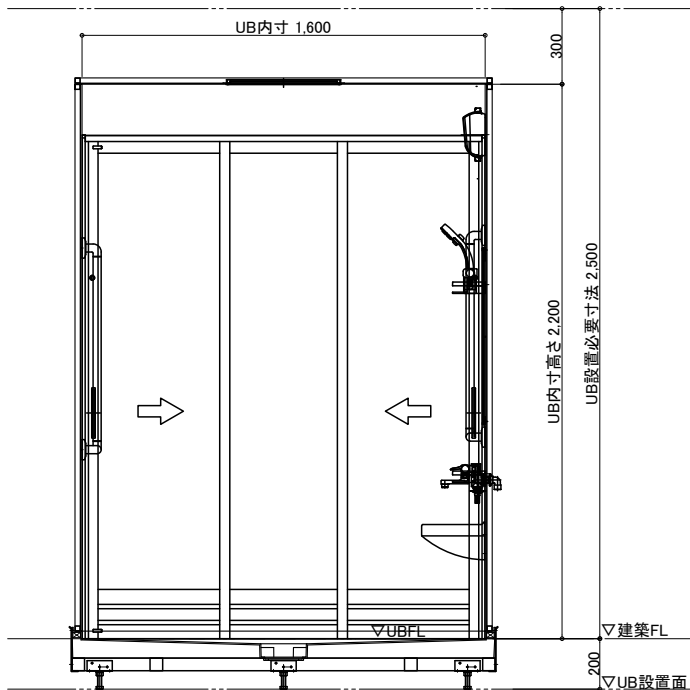

D面

名称	仕様	カラー	数量	名称	仕様	カラー	数量
浴槽	FRP浴槽 FP-1280W ポップアップ栓	ホワイト	1	手すり	U型 400*800	ホワイト	1
エプロン	ABS	ホワイト			I型 600	ホワイト	2
壁	スタンダードパネル/ハイグレードパネル (*)				L型 800*600	ホワイト	3
床	FRP	ミディアムグレー/ライトブラウン		スライドフック	樹脂製	ホワイト	1
天井	フラット天井	オフホワイト		フロフト	巻きフト	ホワイト	*オプション
ドア	3枚引き戸(両開き)有効開口:927.3	シルキーホワイト	1	ナースコール加工	UB工事:壁パネル開口まで		*オプション
収納	化粧棚	—	2	窓枠	フリー窓枠	ホワイト	*オプション
照明	LED薄型照明	—	2	水栓金具	洗い場水栓:サーモスイッチシャワーシャワーホース 2m		1
洗面置き台	樹脂製		1		浴槽水栓:サーモ壁付浴槽水栓		1
鏡	防湿ミラー300*700*t5		1		断熱カバー		2
移乗台	樹脂製	ホワイト/グリーン/ピンク/ブルー	1	給水・給湯管	Rp1/2メネジ止め		
				排水管	塩ビ管 VP50		
				換気扇	UB工事:天井パネル開口まで		*オプション

物件名:

ご手配時の注意事項

受領印

介護システムバス
ゆとりけあ
ベーシック
ダイワ化成株式会社


◎仕様をご確認の上、受領印と日付の記入をお願いします。
◎ご発注後の仕様変更につきましては、追加費用の発生となります。
◎上記に伴い、納期も変更になりますのでご注意ください。

縮尺 1/30 (A3)
日付 2023.01.30

図名 製品図
SYB-1620 A01-L
図番 U900 B501(200)L
U22_A_-1



配管系統図

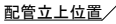

a:1135(固定値)
b:90(推奨位置)
(b:0~112、b':1365~1680
の範囲で調整可能)

脚 位 置 図


脚位置は15mm以内で寸法誤差が生じる場合があります。



※付属の給水栓エルボ(下図参照)を管に接続し調整可能な状態で立ち上げて下さい。



排水接続 *埋め込み必要

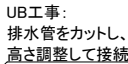

配管立ち上げ例

※排水管立ち上げ位置は指定寸法で立ち上げてください。

※排水管立ち上げ位置は防水パン
脚位置より逃げて立ち上げて下さい

天井換氣扇

材工別途(オプションでの用意あり)

メーカー・品番・開口サイズをお知らせください

UB工事:天井パネル開口まで
以降全て一次側設備・電気工事

ナースコール

材工別途

設置の場合は位置・開口サイズをお知らせください

UB工事:壁パネル開口まで
以降全て一次側設備・電気工事

給水・給湯接続


- 一次側設備工事：
・給水管の立上(※樹脂管推奨)
・給水栓エルボとの事前接続工事

- UB工事:
・UB内へ引込



薄型照明

LED薄型照明
MA44S+LED
*2灯

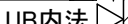

3枚引戸

有効開口: 927.3

ガラリ開口面積(cm²):251.3



UB外部

サッシW 1,615

額縁開口 1,575



物件名・

—ご手配時の注意事項

—受領印

| 縮尺

日付 2023.01.30

図番	U900 B501(200)LS U22 A S-1
----	-------------------------------

四舍

設備図

SYB-1620 A01-L

図番 U900 B501(200)LS
U22 A S-1



アル



本
体

物件名:

■ご手配時の注意事項

一受領印・

縮尺 1/30 (A3)

日付 2023.06.14

製品図

SYB-1620 A01-R

U900 B501(200


U22 A -1

介護システムバス
ゆとりけあ
ベーシック
ダイワ化成株式会社


◎仕様をご確認の上、受領印と日付の記入をお願いします。

◎ご注文後の仕様変更につきましては、追加費用の発生となります。


◎上記に伴い、納期も変更になりますのでご注意ください。

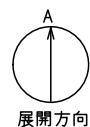


配管系統図

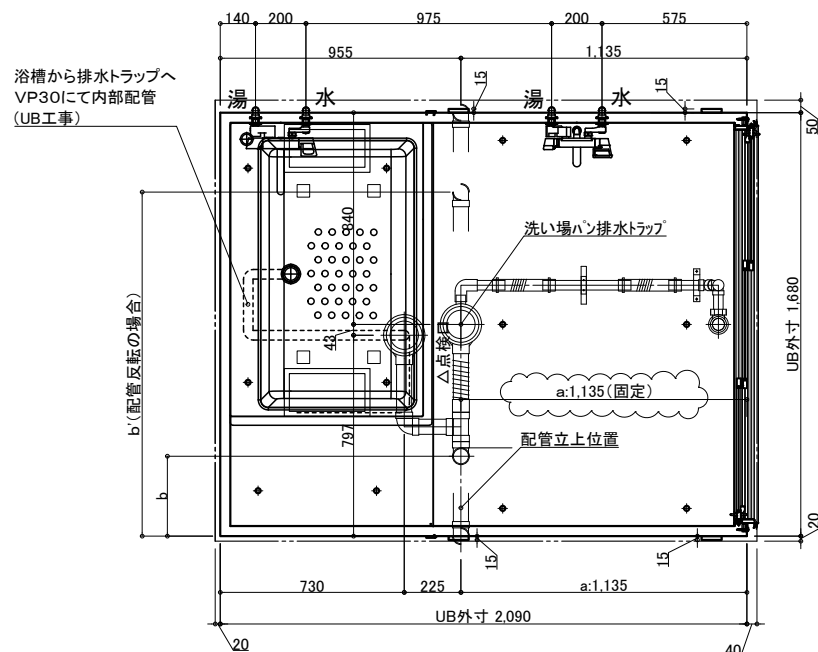

※付属の給水栓エルボ(下図参照)を管に接続し調整可能な状態で立ち上げて下さい。

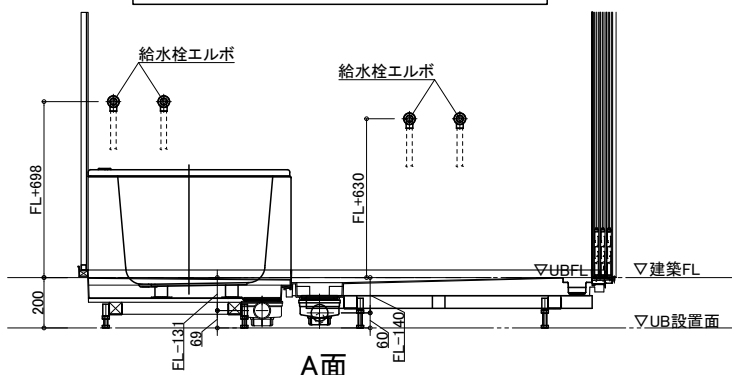

排水接続 *埋め込み必要

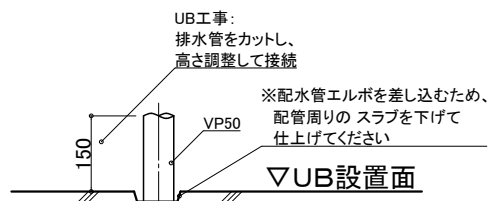

配管立ち上げ例


※排水管立ち上げ位置は指定寸法で立ち上げて下さい

※排水管立ち上げ位置は防水パン脚位置より逃げて立ち上げて下さい

※配管立上位置は制限があります。指定のa,b寸法で立ち上げて下さい。
a:1135(固定値)
b:90(推奨位置)
(b:0~315、b':1365~1680の範囲で調整可能)

脚位置図

脚位置は15mm以内で寸法誤差が生じる場合があります。

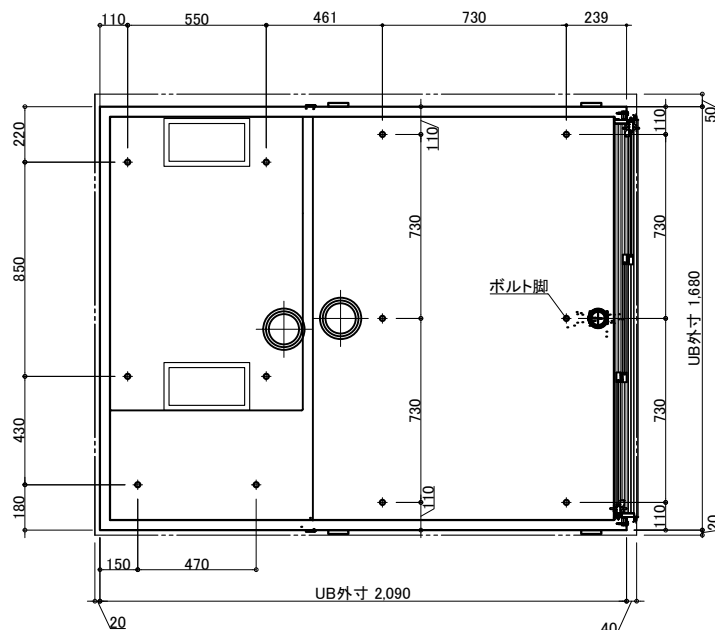

天井換気扇

材工別途(オプションでの用意あり)

メーカー・品番・開口サイズをお知らせください

UB工事:天井パネル開口まで以降全て一次側設備・電気工事

ナースコール

材工別途


設置の場合は位置・開口サイズをお知らせください

UB工事:壁パネル開口まで以降全て一次側設備・電気工事

給水・給湯接続


- 一次側設備工事:
 - ・給水管の立上(※樹脂管推奨)
 - ・給水栓エルボとの事前接続工事

- UB工事:
 - ・UB内へ引込

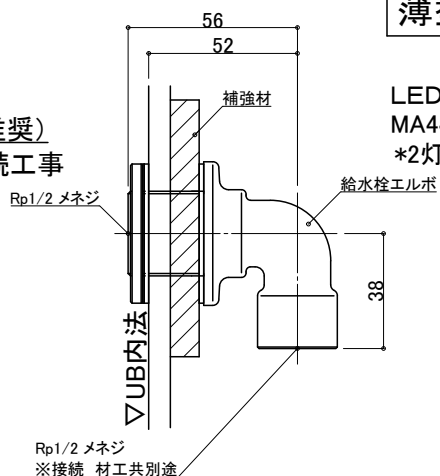

薄型照明


LED薄型照明
MA44S+LED
*2灯

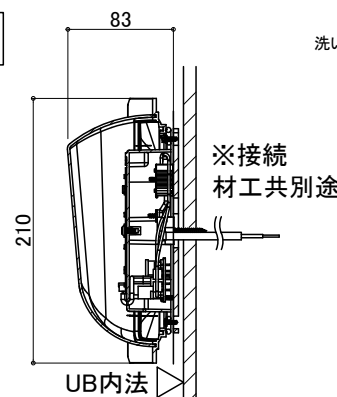

3枚引戸

有効開口:927.3

ガラリ開口面積(cm2):251.3

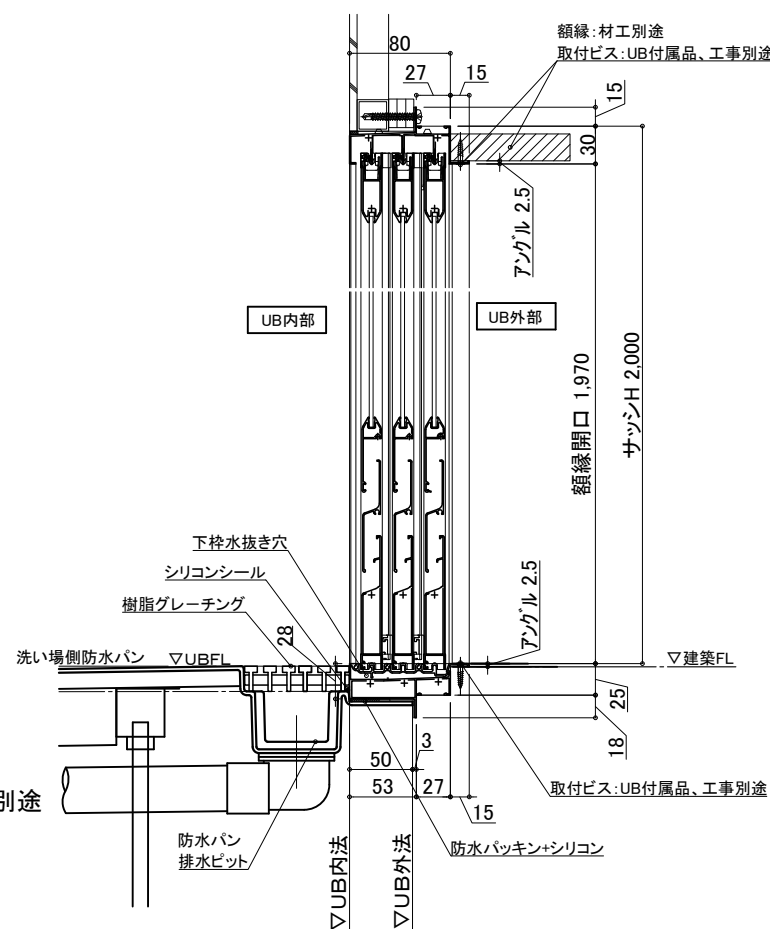

物件名:

ご手配時の注意事項

- ◎仕様をご確認の上、受領印と日付の記入をお願いします。
- ◎ご発注後の仕様変更につきましては、追加費用の発生となります。
- ◎上記に伴い、納期も変更になりますのでご注意ください。

受領印

縮尺

日付 2023.01.30

図番

設備図

図名 SYB-1620 A01-R

図番 U900 B501(200)RS

U22_A_S-1

介護システムバス
ゆとりけあ
ベーシック
ダイワ化成株式会社