




展開方向

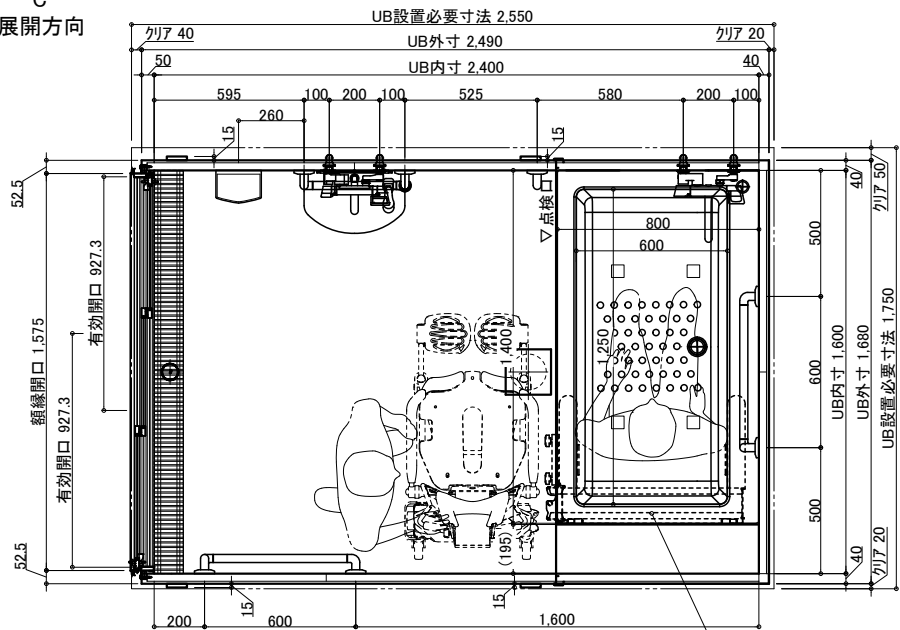


いうら
リフトレール
LTA-100(材工別途)

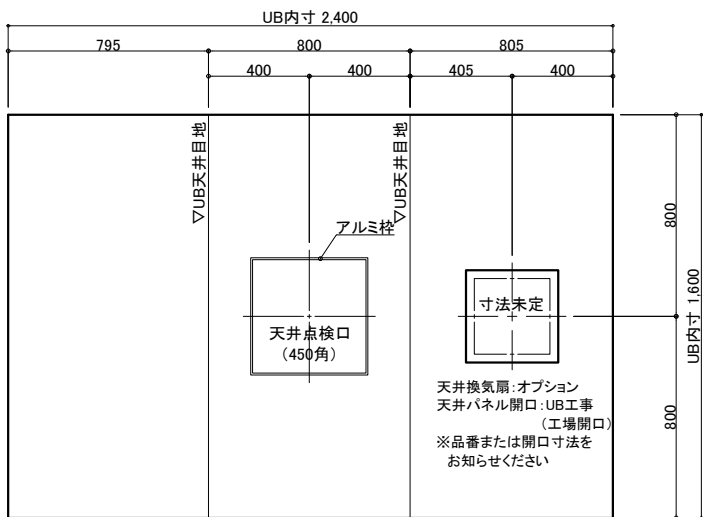


天井伏図

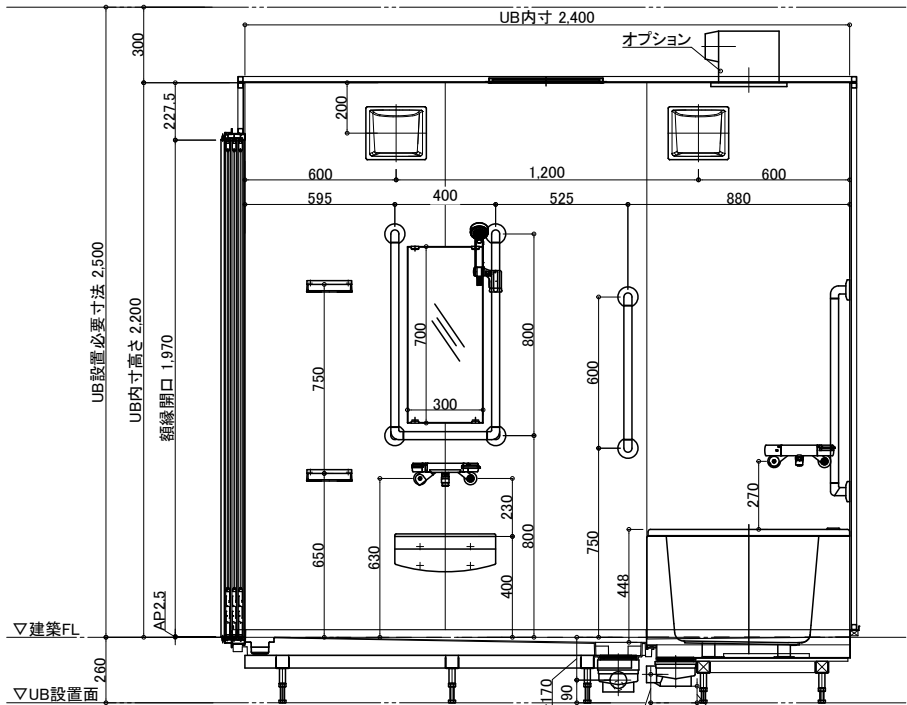


A面

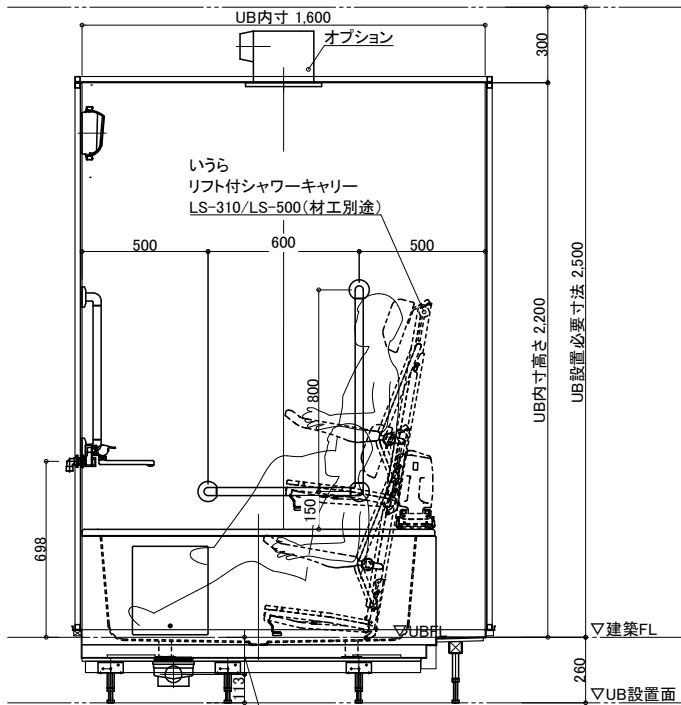

B面

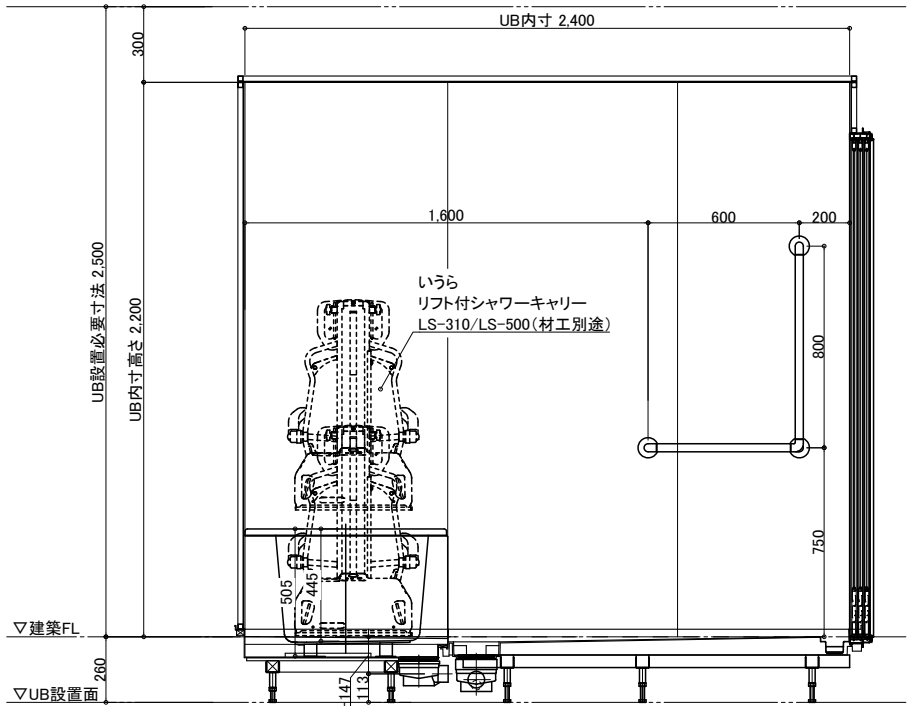

C面

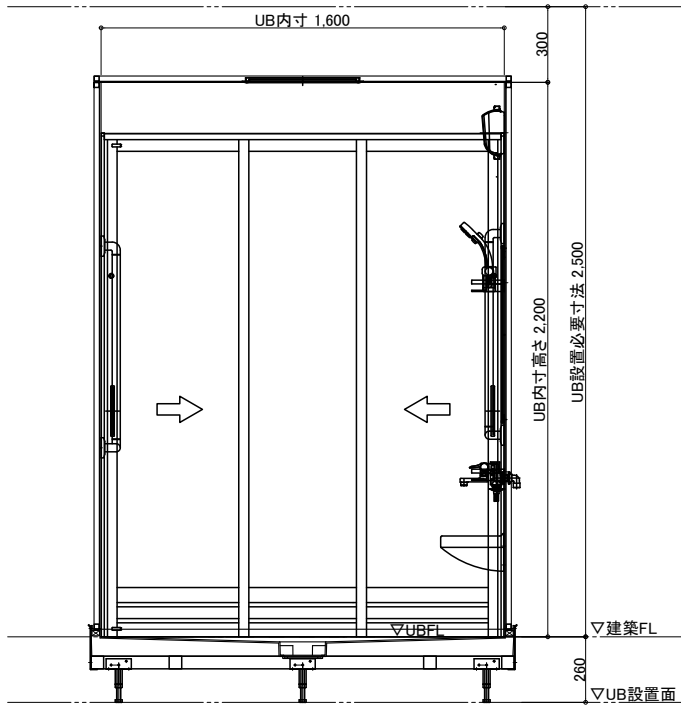

D面

名称	仕様	カラー	数量	名称	仕様	カラー	数量
浴槽	FRP浴槽 FP-1480W ポップアップ栓	ホワイト	1	手すり	U型 400*800 I型 600 L型 800*600	ホワイト	1
エプロン	ABS	ホワイト		スライドフック	樹脂製	ホワイト	1
壁	スタンダードパネル/ハイグレードパネル	(*)		フロフタ	巻きフタ	ホワイト	*オプション
床	FRP	ミディアムグレー/ライトブラウン		ナースコール加工	UB工事: 壁パネル開口まで		*オプション
天井	フラット天井	オフホワイト		窓枠	フリー窓枠	ホワイト	*オプション
ドア	3枚引き戸(両開き)有効開口: 927.3	シルキーホワイト	1	水栓金具	洗い場水栓: サーマススイッチシャワーシャワーホース 2m 浴槽水栓: サーマス壁付浴槽水栓		1
収納	化粧棚	—	2	断熱カバー			2
照明	LED薄型照明	—	2	給水・給湯管	Rp1/2メネジ止め		
洗面置き台	樹脂製		1	排水管	塩ビ管 VP50		
鏡	防湿ミラー300*700*5		1	換気扇	UB工事: 天井パネル開口まで		*オプション
リフト	いうら リフト付シャワーキャリー・リフト LS-310/LS-500・LTA-100		別途				

物件名:

ご手配時の注意事項

受領印

介護システムバス
ゆとりけあ
ベーシック
ダイワ化成株式会社

◎仕様をご確認の上、受領印と日付の記入をお願いします。
◎ご発注後の仕様変更につきましては、追加費用の発生となります。
◎上記に伴い、納期も変更になりますのでご注意ください。

縮尺 1/30 (A3)

日付 2023.01.30




製品図


図名 SYB-1624 E01-L

図番 U900 B621L

U22_A_-1

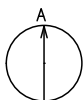


配管系統図

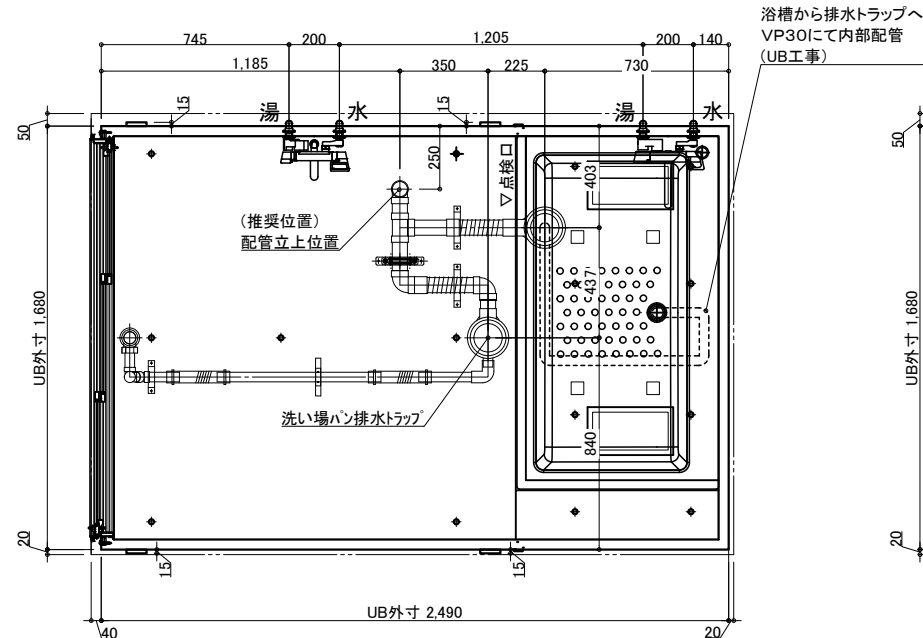


脚位置図

脚位置は15mm以内で寸法誤差が生じる場合があります。

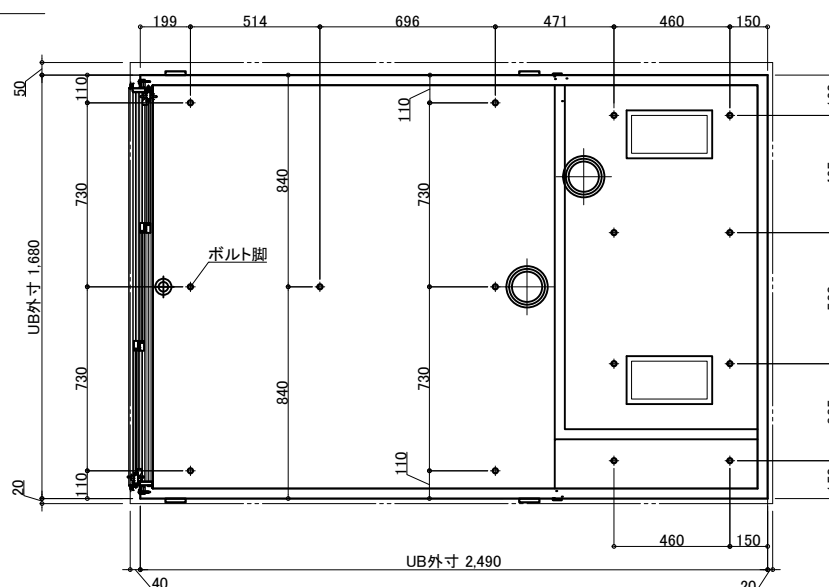


3枚引戸


有効開口: 927.3
ガラリ開口面積 (cm²): 251.3

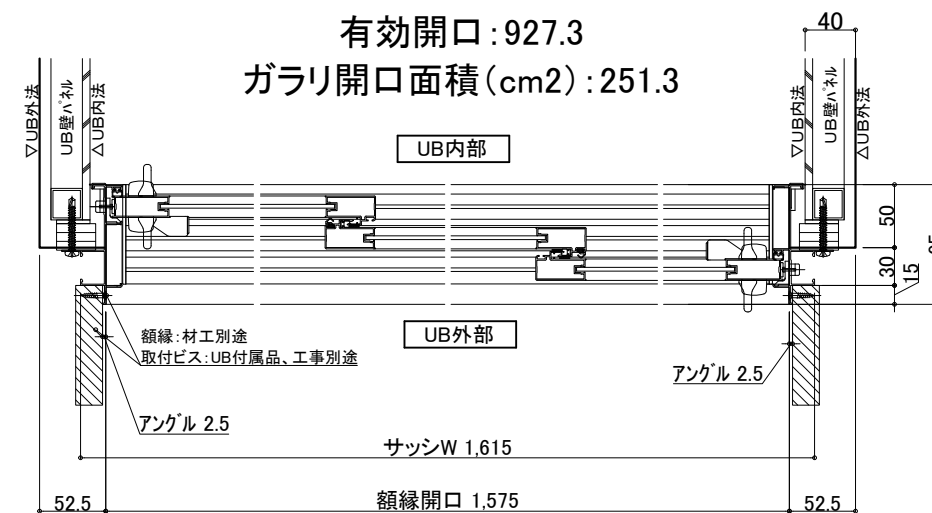

※付属の給水栓エルボ(下図参照)を管に接続し調整可能な状態で立ち上げて下さい。

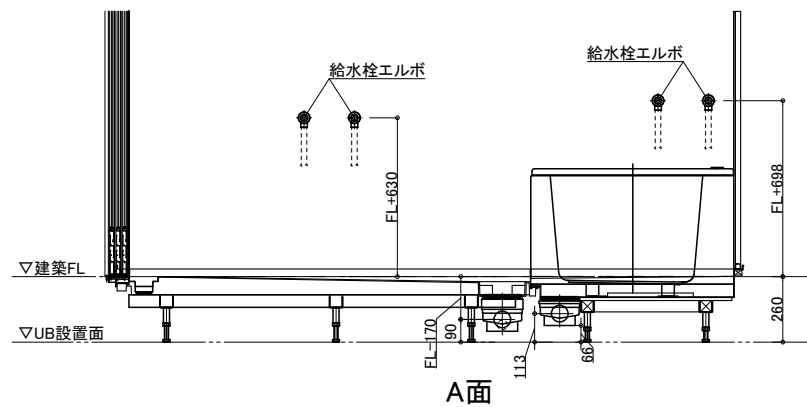

排水接続

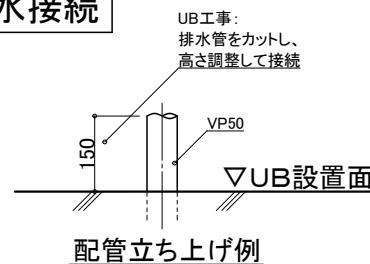

※排水管立ち上げ位置は防水パン脚位置より逃げて立ち上げて下さい

天井換気扇

材工別途(オプションでの用意あり)

メーカー・品番・開口サイズをお知らせください

UB工事: 天井パネル開口まで以降全て一次側設備・電気工事

ナースコール


材工別途

設置の場合は位置・開口サイズをお知らせください

UB工事: 壁パネル開口まで以降全て一次側設備・電気工事


給水・給湯接続

- 一次側設備工事:
 - ・給水管の立上(※樹脂管推奨)
 - ・給水栓エルボとの事前接続工事
- UB工事:
 - ・UB内へ引込

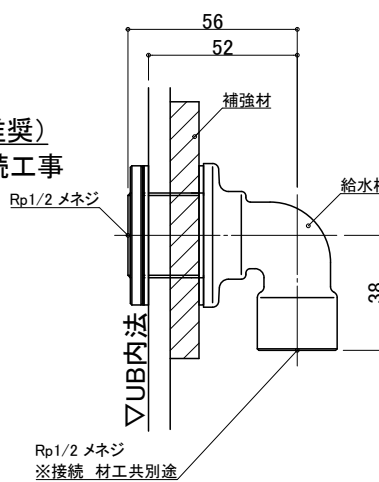

薄型照明

LED薄型照明
MA44S+LED
*2灯

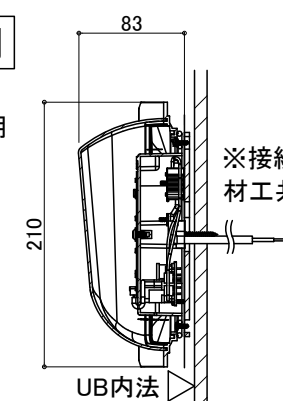

物件名:

ご手配時の注意事項



受領印

介護システムバス
ゆとりけあ
ベーシック
ダイワ化成株式会社


◎仕様をご確認の上、受領印と日付の記入をお願いします。
◎ご発注後の仕様変更につきましては、追加費用の発生となります。
◎上記に伴い、納期も変更になりますのでご注意ください。

縮尺
日付 2023.01.30
中村


設備図
図名 SYB-1624 E01-L
図番 U900 B621LS
U22_A_S-1

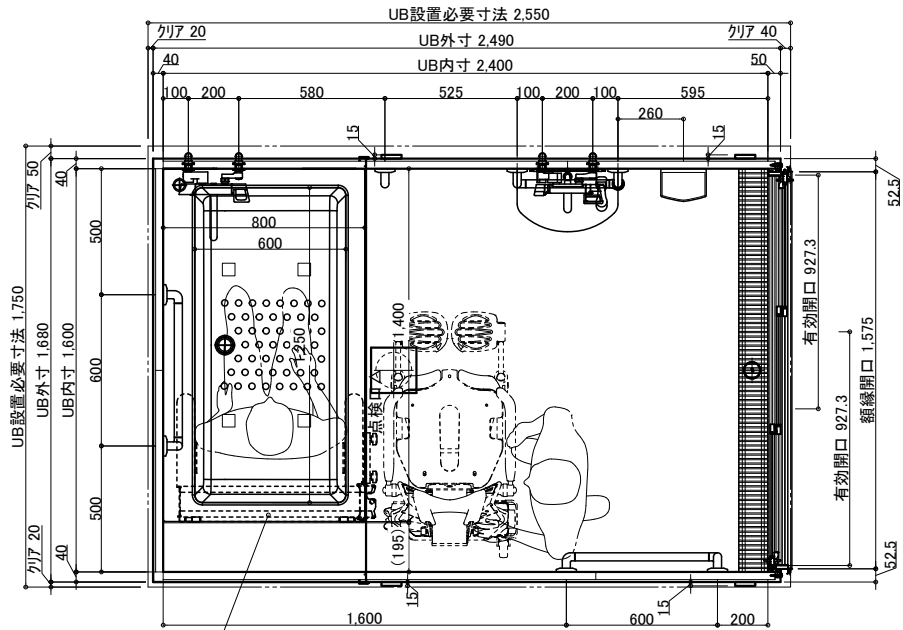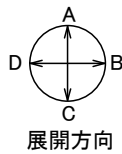


いすら
リフトレール
LTA-100(材工別途)

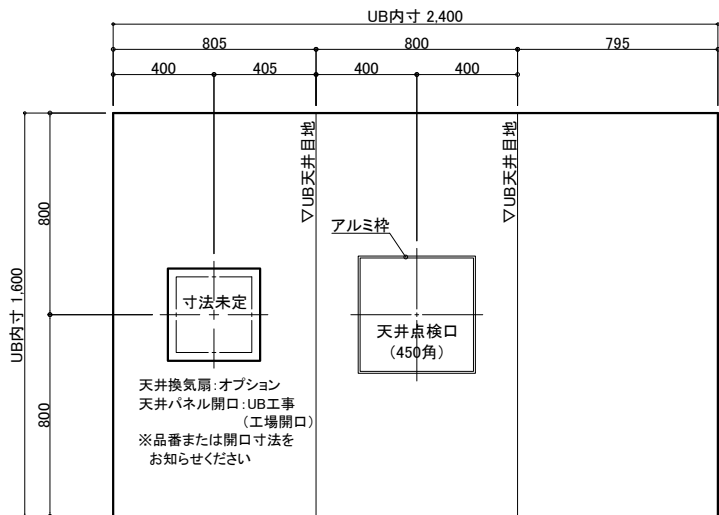


天井伏図

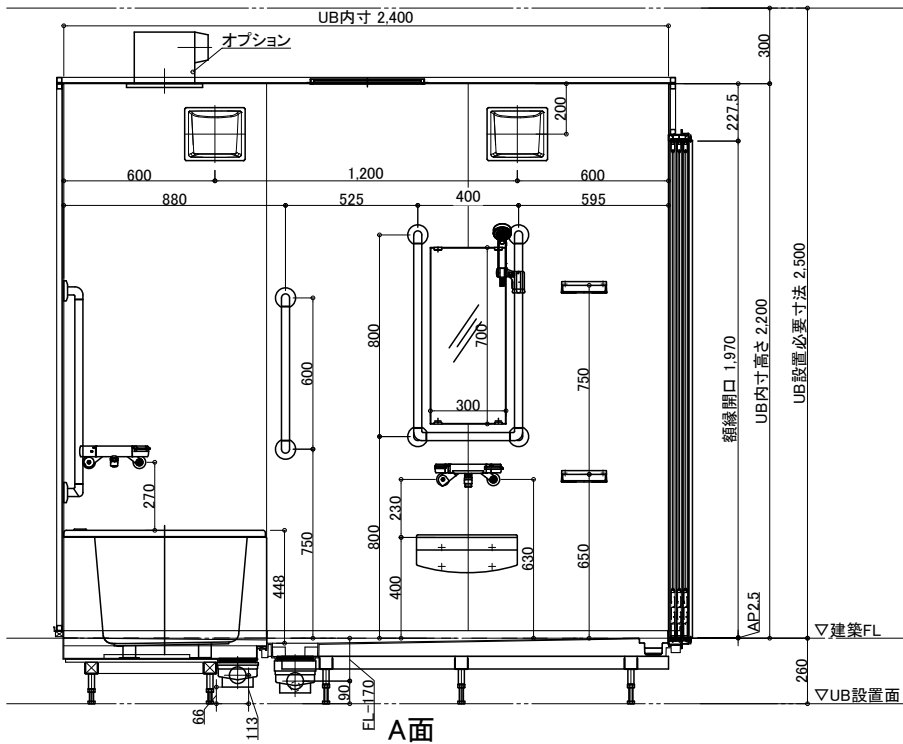


A面

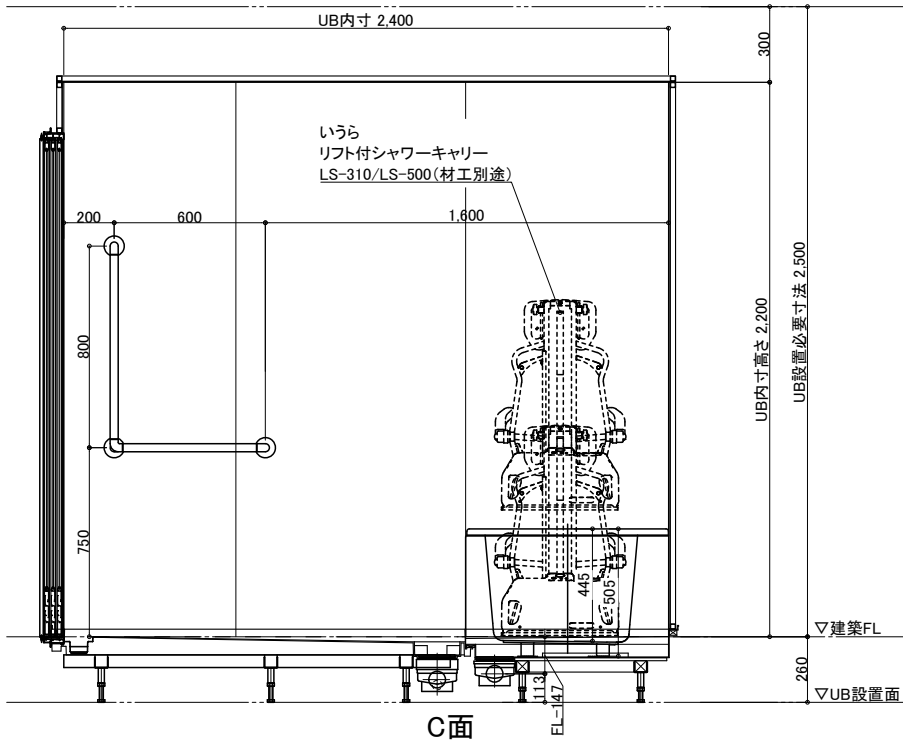

C面

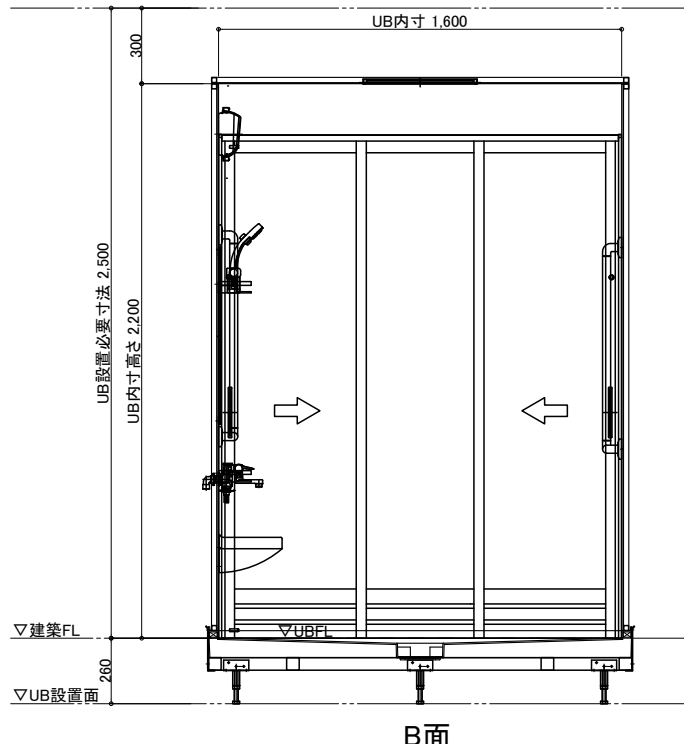

B面

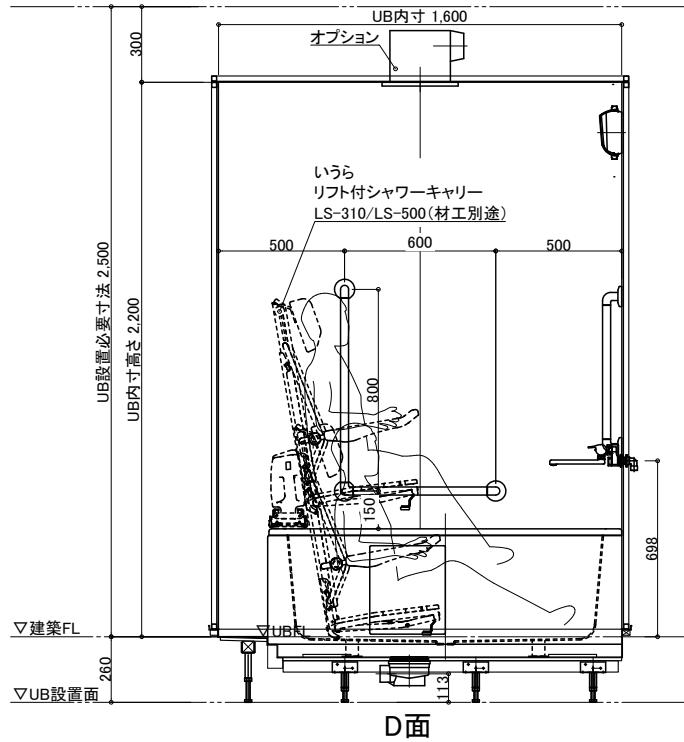

D面

名 称	仕 様	カラー	数量	名 称	仕 様	カラー	数量
浴槽	FRP浴槽 FP-1480W ポップアップ栓	ホワイト	1	手すり	U型 400*800 I型 600 L型 800*600	ホワイト	1 1 2
エプロン	ABS	ホワイト		スライドフック	樹脂製	ホワイト	1
壁	スタンダードパネル/ハイグレードパネル	(*)		フロフト	巻きフタ	ホワイト	*オプション
床	FRP	ミディアムグレー/ライトブラウン		ナースコール加工	UB工事:壁パネル開口まで		*オプション
天井	フラット天井	オフホワイト		窓枠	フリー窓枠	ホワイト	*オプション
ドア	3枚引き戸(両開き)有効開口:927.3	シルキーホワイト	1	水栓金具	洗い場水栓:サーモスイッチシャワーシャワーホース 2m 浴槽水栓:サーモ壁付浴槽水栓		1 1
収納	化粧棚	—	2	断熱カバー			2
照明	LED薄型照明	—	2	給水・給湯管	Rp1/2メネジ止め		
洗面置き台	樹脂製		1	排水管	塩ビ管 VP50		
鏡	防湿ミラー300*700*5		1	換気扇	UB工事:天井パネル開口まで		*オプション
リフト	いすら リフト付シャワーキャリー・リフト LS-310/LS-500・LTA-100		別途				

物件名:

ご手配時の注意事項





受領印

介護システムバス
ゆとりけあ
ベーシック
ダイワ化成株式会社

◎仕様をご確認の上、受領印と日付の記入をお願いします。
◎ご発注後の仕様変更につきましては、追加費用の発生となります。
◎上記に伴い、納期も変更になりますのでご注意ください。

縮尺 1/30 (A3)
日付 2023.01.30
図番 U22_A__1

製品図
図名 SYB-1624 E01-R
図番 U900 B621R
U22_A__1

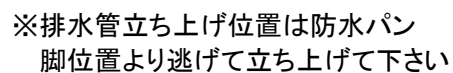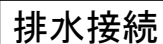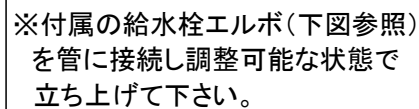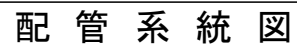

脚 位 置 図

天井換気扇


UB工事:天井パネル開口まで
以降全て一次側設備・電気工事

ナースコール

UB工事：壁パネル開口まで
以降全て一次側設備・電気工事



給水・給湯接続

- 一次側設備工事：
・給水管の立上(※樹脂管推奨)
・給水栓エルボとの事前接続工事
Rp1/2
- UB工事：
・UB内へ引込

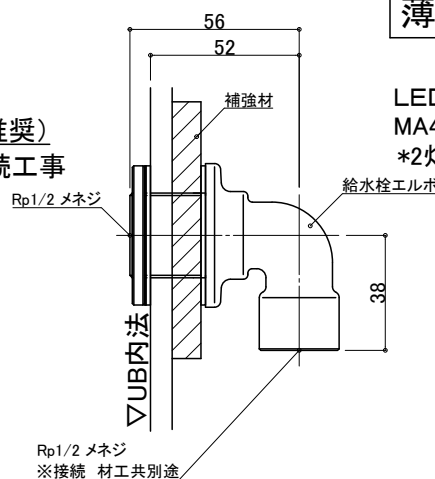



薄型照明

LED薄型照明
MA44S+LED
*2灯

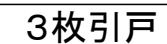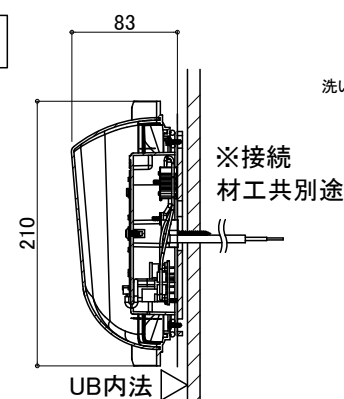

有効開口: 927.3

ガラリ開口面積(cm2):251.3

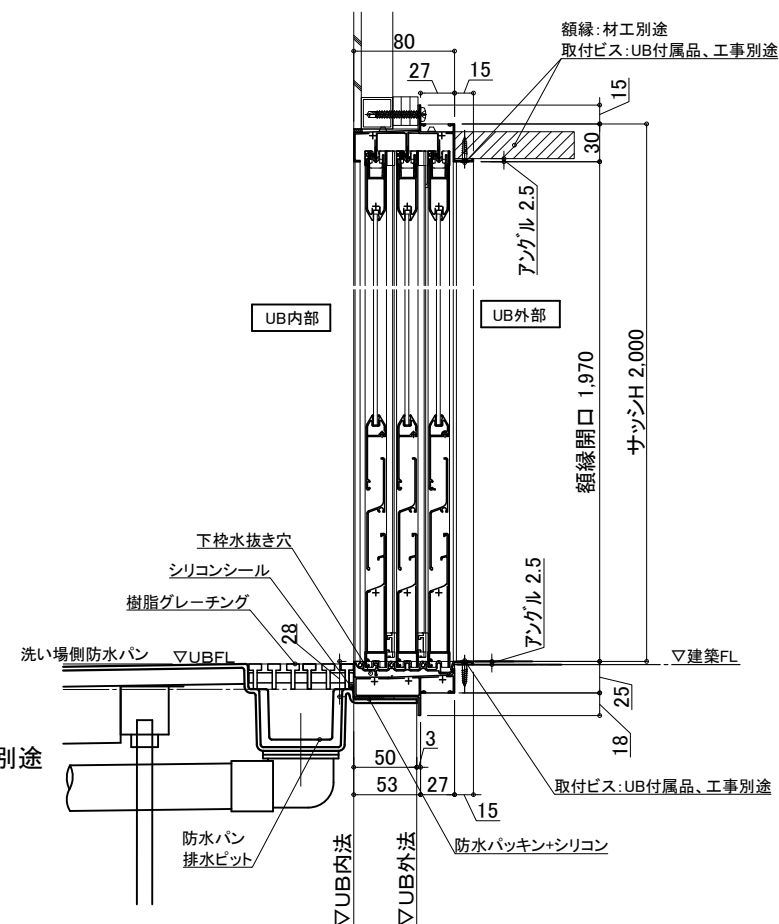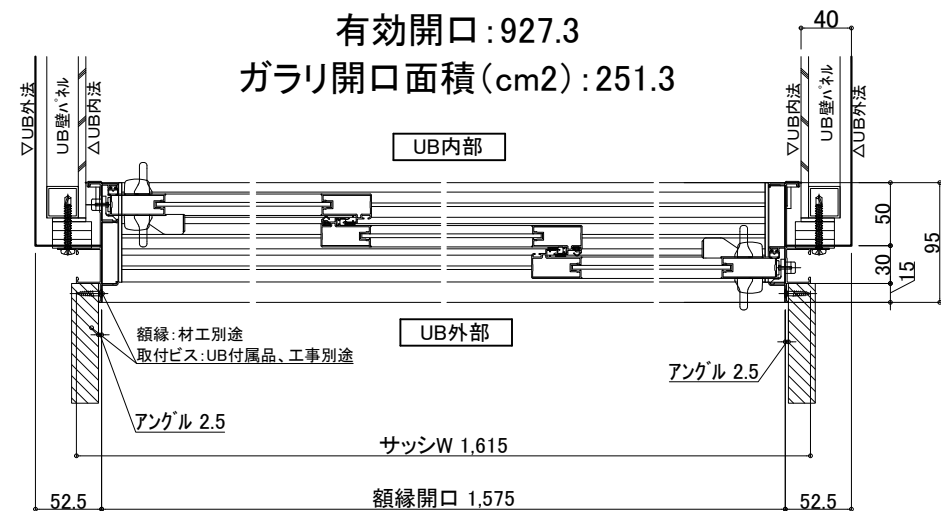

物件名：_____

介護システムバス
ゆとりけあ
ベーシック
ダイワ化成株式会社

—ご手配時の注意事項—

- ◎仕様をご確認の上、受領印と日付の記入をお願いします。
- ◎ご発注後の仕様変更につきましては、追加費用の発生となります。
- ◎上記に伴い、納期も変更になりますのでご注意ください。

—受領印—

| 縮尺

日付 2023.01.30

1

設備図

SYB-1624 E01-R

1

U900 B621RS

U22 A S-1