
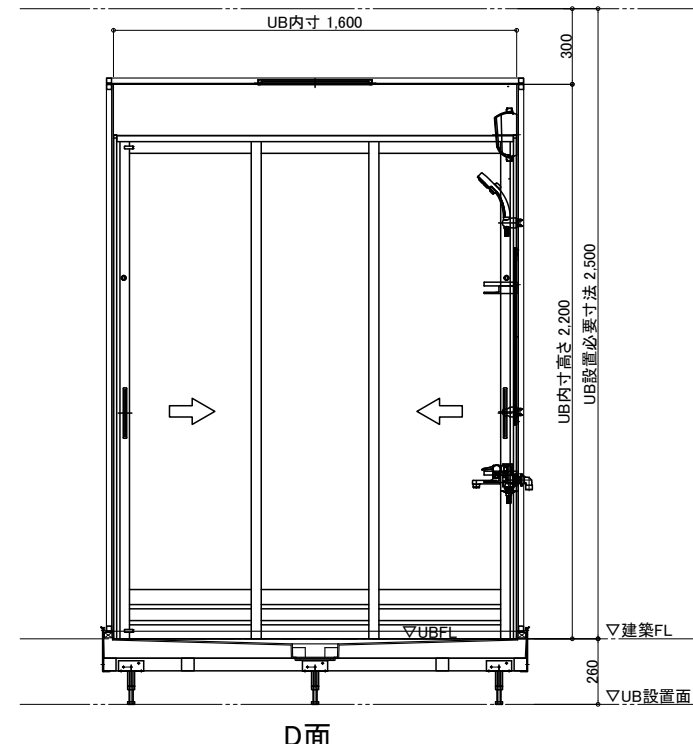


天井伏図

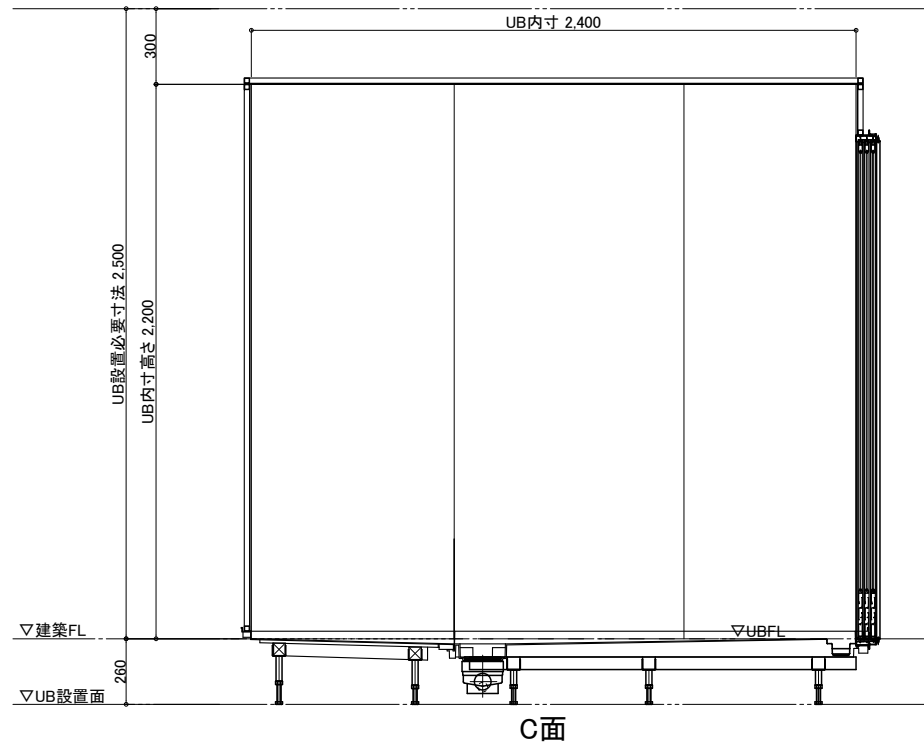

名 称		仕 様	カラー	数量	名 称		仕 様	カラー	数量
本 体	壁	スタンダードパネル／ハイグレードパネル	(＊)		本 体	ナースコール加工	UB工事：壁パネル開口まで		*オプション
	床	FRP	ミディアムグレー／ライトブラウン			窓枠	フリー窓枠	ホワイト	*オプション
	天井	フラット天井	オフホワイト						
	ドア	3枚引き戸(両開き)有効開口：927.3	シルキーホワイト	1					
	収納	化粧粒棚	－	2					
	照明	LED薄型照明	－	2					
	鏡	防湿ミラー-300*700*t5	－	1		給 排 水	水栓金具	洗い場水栓：サーモスイッチシャワー シャワーホース 2m	1
				断熱カバー	1				
				給水・給湯管 排水管	Rp1／2メネジ止め 塩ビ管 VP50				
					換気扇		UB工事：天井パネル開口まで	*オプション	
体									

物件名:

介護システムバス
ゆとりけあ
ベーシック
ダイワ化成株式会社

一 ご手配時の注意事項

—受領印

縮尺 1/30 (A3)

日付 2023.01.30

中

製品図


図名	SVP-1624 S01-I
----	----------------

U900 BS501I


U22 A -1




配管系統図

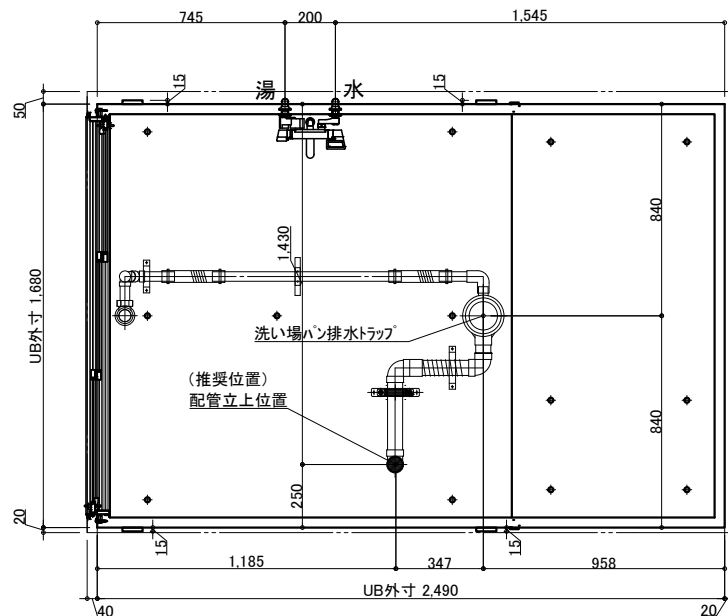

※付属の給水栓エルボ(下図参照)
を管に接続し調整可能な状態で
立ち上げて下さい。

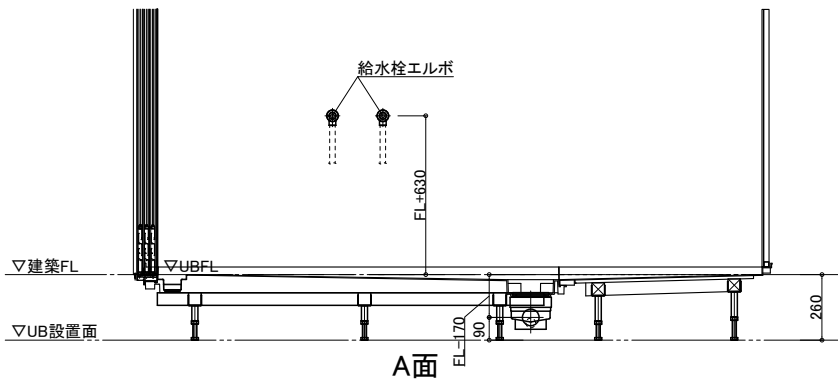


排水接続

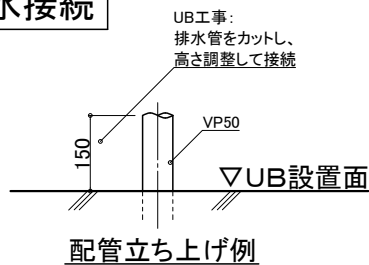

※排水管立ち上げ位置は防水パン
脚位置より逃げて立ち上げて下さい

脚位置図

脚位置は15mm以内で寸法誤差が生じる場合があります。

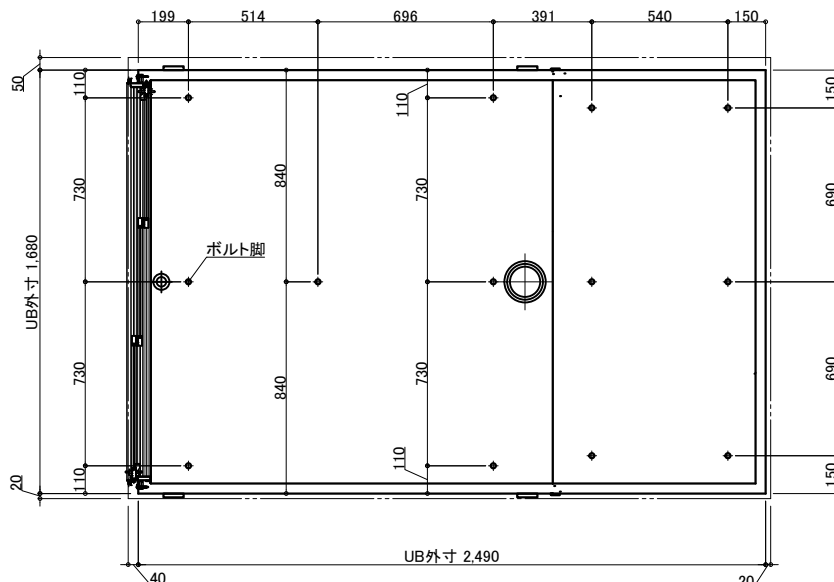

天井換気扇

材工別途(オプションでの用意あり)

メーカー・品番・開口サイズをお知らせください

UB工事:天井パネル開口まで
以降全て一次側設備・電気工事

ナースコール

材工別途


設置の場合は位置・開口サイズをお知らせください

UB工事:壁パネル開口まで
以降全て一次側設備・電気工事

給水・給湯接続


- 一次側設備工事:
 - ・給水管の立上(※樹脂管推奨)
 - ・給水栓エルボとの事前接続工事

- UB工事:
 - ・UB内へ引込

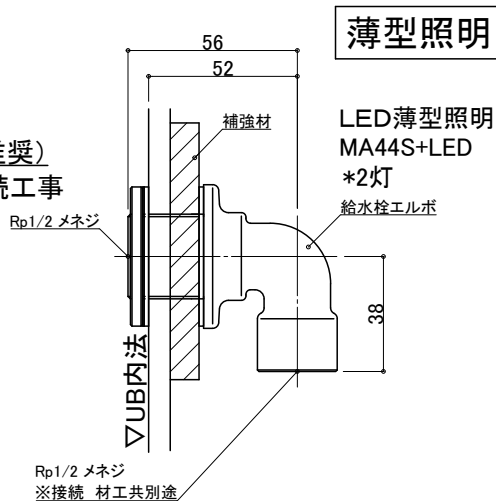



薄型照明

LED薄型照明
MA44S+LED
*2灯
給水栓エルボ

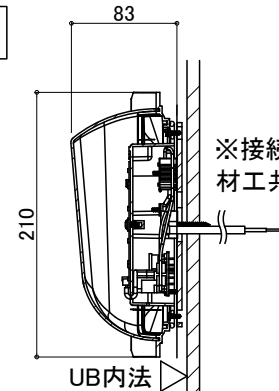

3枚引戸

有効開口:927.3
ガラリ開口面積(cm2):251.3

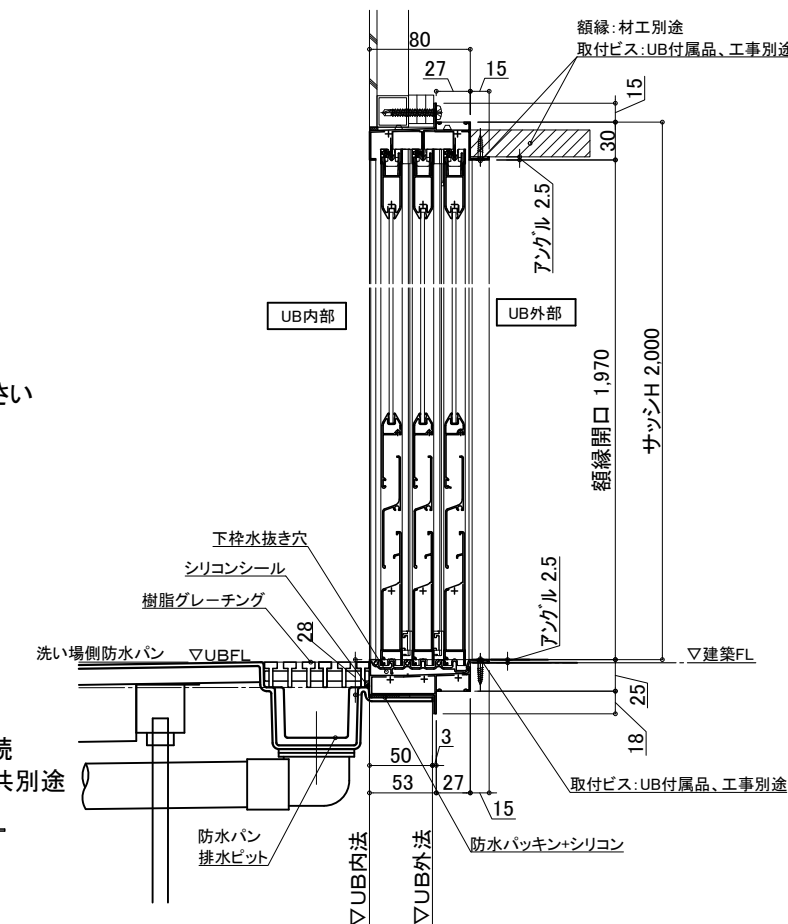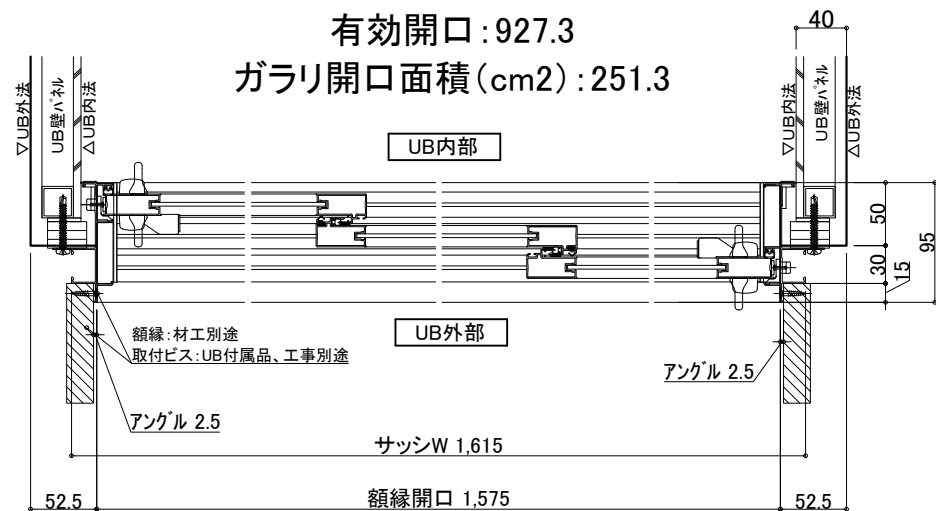

物件名:

ご手配時の注意事項

受領印



介護システムバス
ゆとりけあ
ベーシック
ダイワ化成株式会社

◎仕様をご確認の上、受領印と日付の記入をお願いします。
◎ご発注後の仕様変更につきましては、追加費用の発生となります。
◎上記に伴い、納期も変更になりますのでご注意ください。



縮尺
日付 2023.01.30




設備図
図名 SYB-1624 S01-L
図番 U900 BS501LS
U22_A_S-1

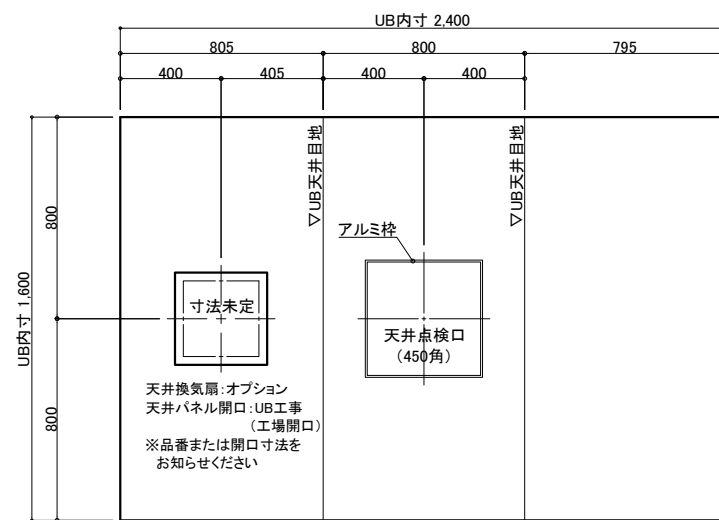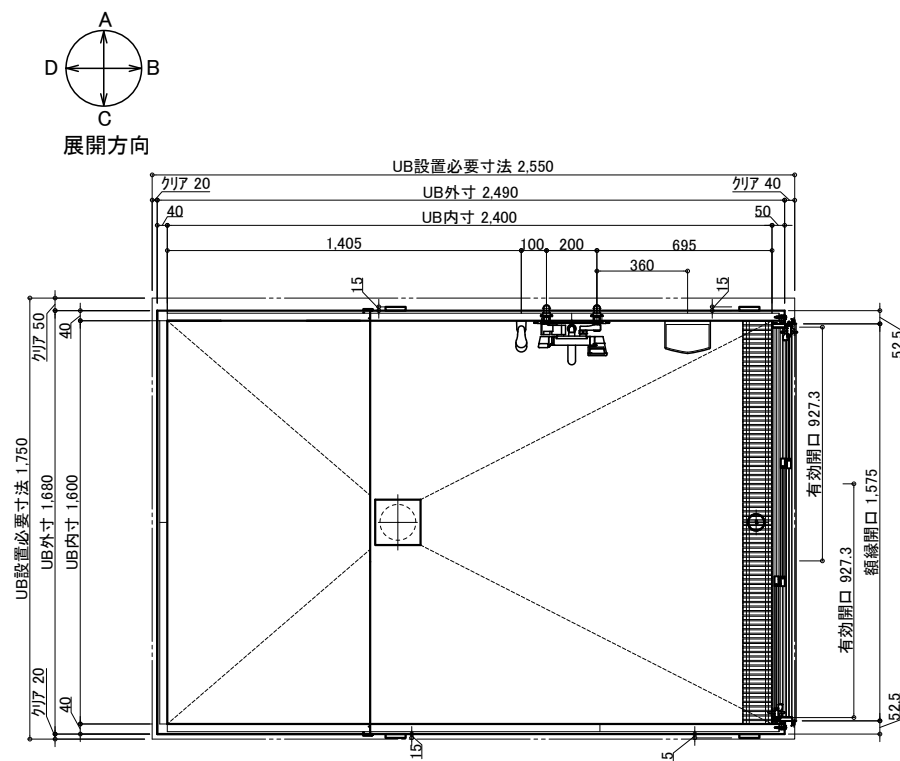


天井伏図

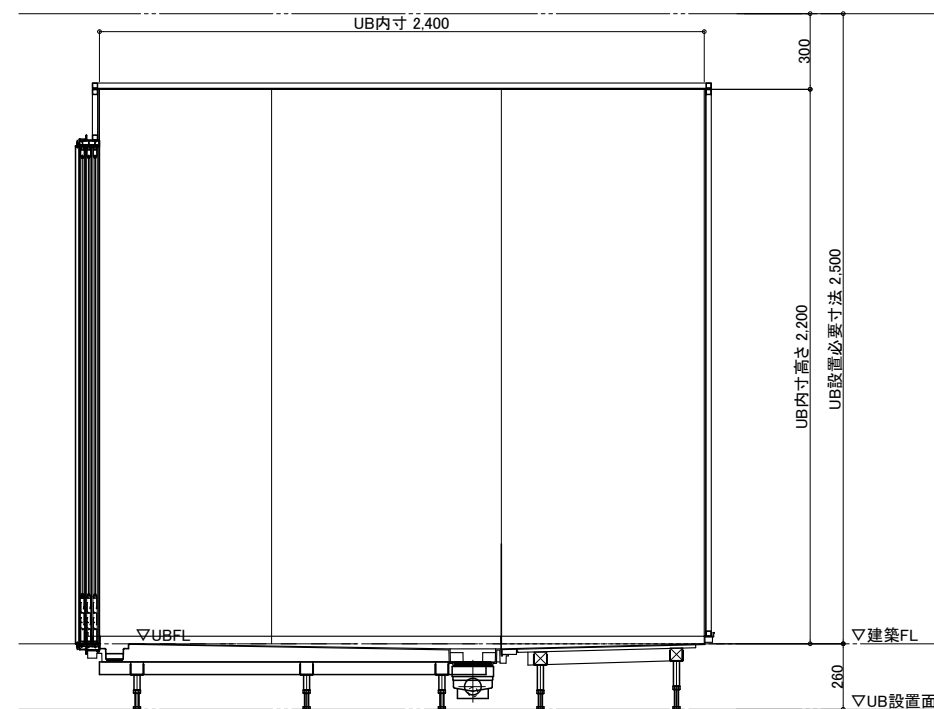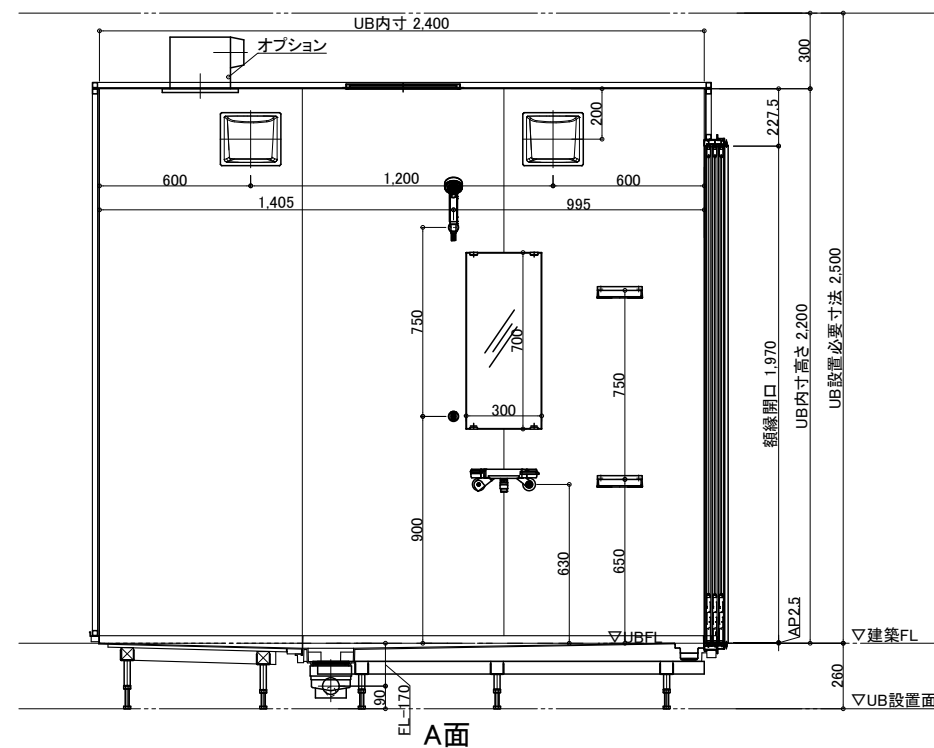

C面

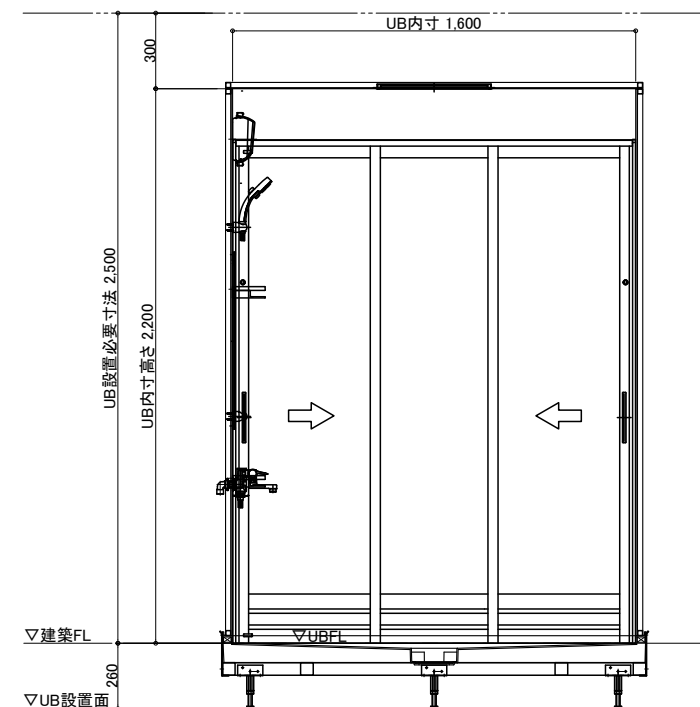

B面

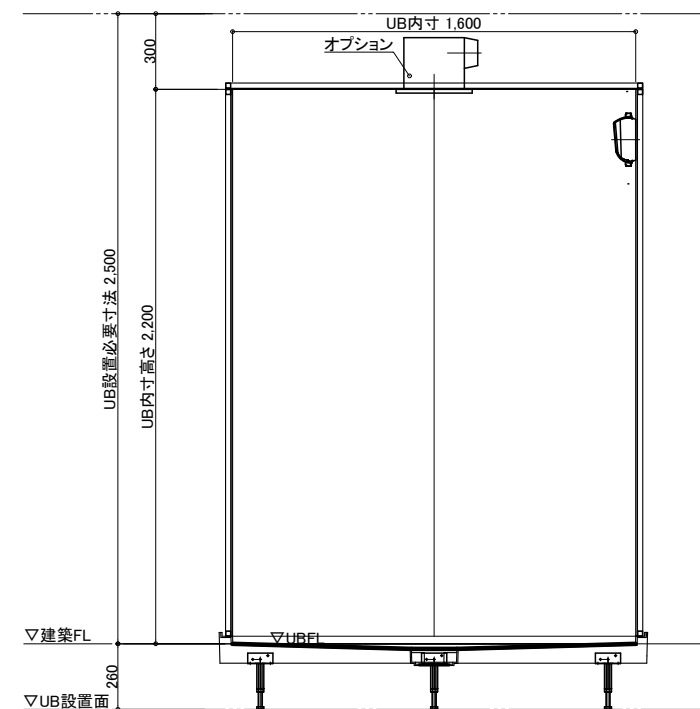

D面

名 称		仕 様	カラー	数量	名 称		仕 様	カラー	数量
本	壁	スタンダードパネル／ハイグレードパネル	(*)		本	ナースコール加工	UB工事：壁パネル開口まで		*オプション
	床	FRP	ミディアムグレー／ライトブラウン			窓枠	フリー窓枠	ホワイト	*オプション
	天井	フラット天井	オフホワイト						
	ドア	3枚引き戸（両開き）有効開口：927.3	シルキーホワイト	1					
	収納	化粧棚	－	2					
	照明	LED薄型照明	－	2					
	鏡	防湿ミラー300*700*t5	－	1		給 排 水	洗い場水栓：サーモスイッチシャワー シャワーホース 2m		1
				水栓金具	断熱カバー			1	
体									
					給水・給湯管		Rp1／2メネジ止め		
					排水管		塩ビ管 VP50		
					換気扇	UB工事：天井パネル開口まで		*オプション	

物件名:

介護システムバス
ゆとりけあ
ベーシック
タイワ化成株式会社

—ご手配時の注意事項—

- ◎仕様をご確認の上、受領印と日付の記入をお願いします。
- ◎ご発注後の仕様変更につきましては、追加費用の発生となります。
- ◎上記に伴い、納期も変更になりますのでご注意ください。

—受領印—

縮尺 1/30 (A3)


日付 2023.01.30

製品図


図名	SYB-1624 S01-R
----	----------------

U900 BS501R


图 号 U22 A -1

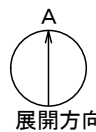


配管系統図

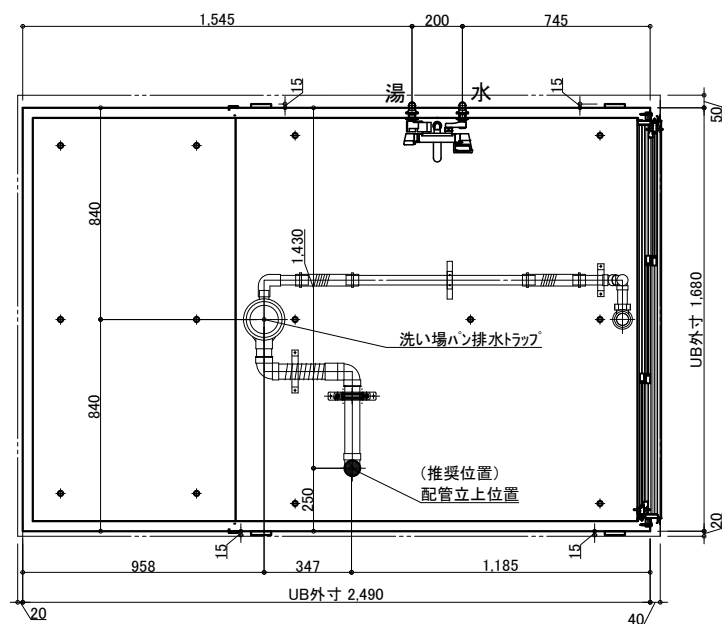

※付属の給水栓エルボ(下図参照)
を管に接続し調整可能な状態で
立ち上げて下さい。

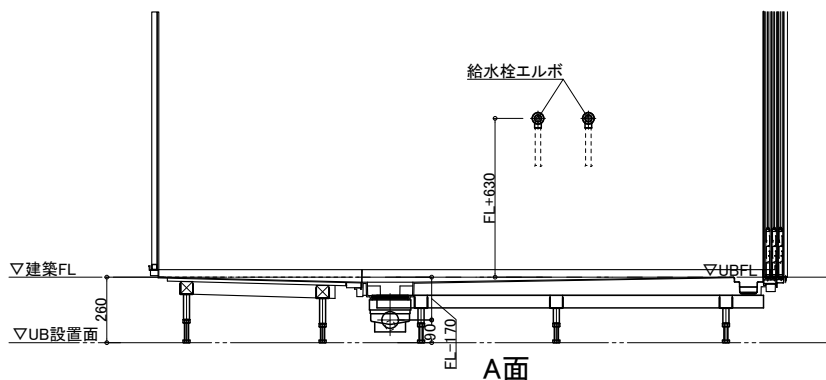


排水接続

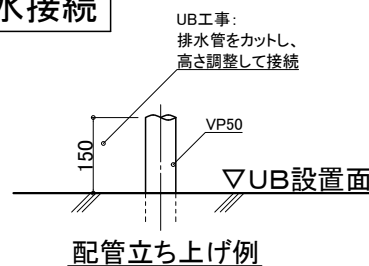

※排水管立ち上げ位置は防水パン
脚位置より逃げて立ち上げて下さい

脚位置図

脚位置は15mm以内で寸法誤差が生じる場合があります。

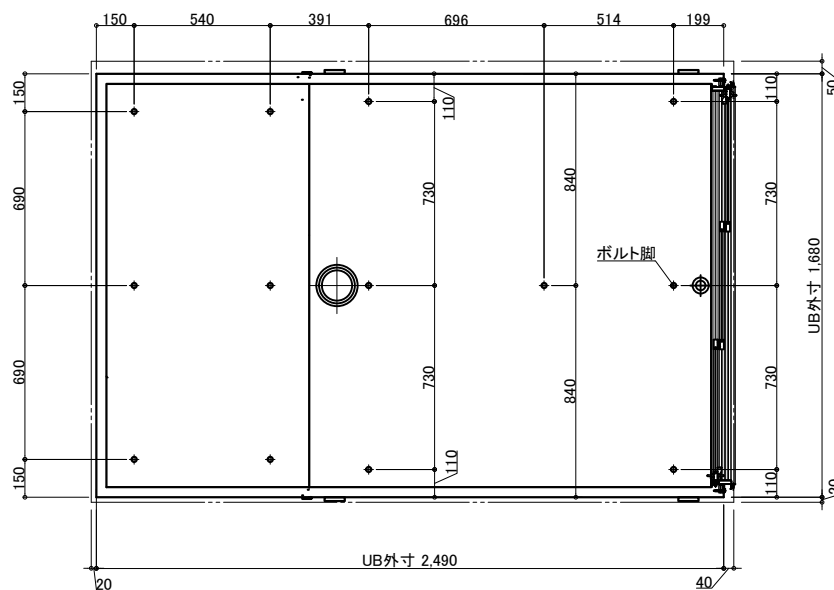

天井換気扇

材工別途 (オプションでの用意あり)

メーカー・品番・開口サイズをお知らせください

UB工事: 天井パネル開口まで
以降全て一次側設備・電気工事

ナースコール


材工別途

設置の場合は位置・開口サイズをお知らせください


UB工事: 壁パネル開口まで
以降全て一次側設備・電気工事

給水・給湯接続

- 一次側設備工事:
 - ・給水管の立上(※樹脂管推奨)
 - ・給水栓エルボとの事前接続工事
- UB工事:
 - ・UB内へ引込


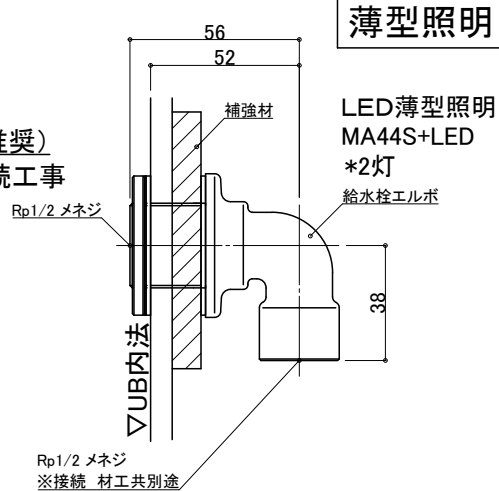


薄型照明

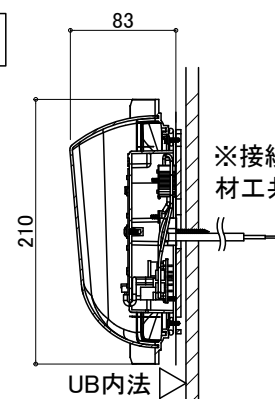

3枚引戸

有効開口: 927.3
ガラリ開口面積 (cm²): 251.3

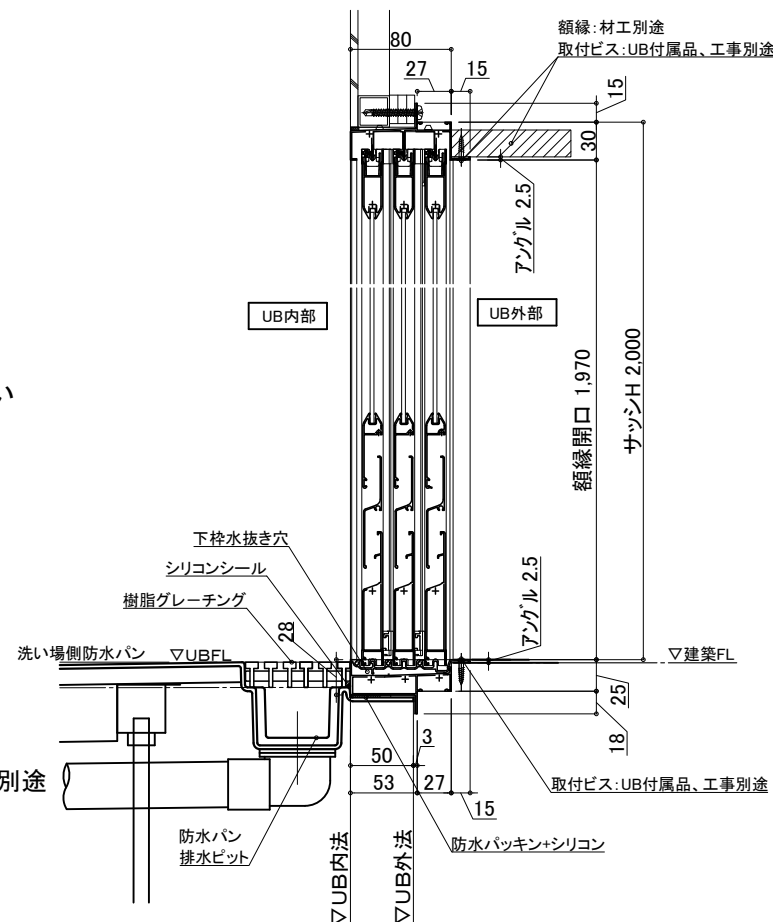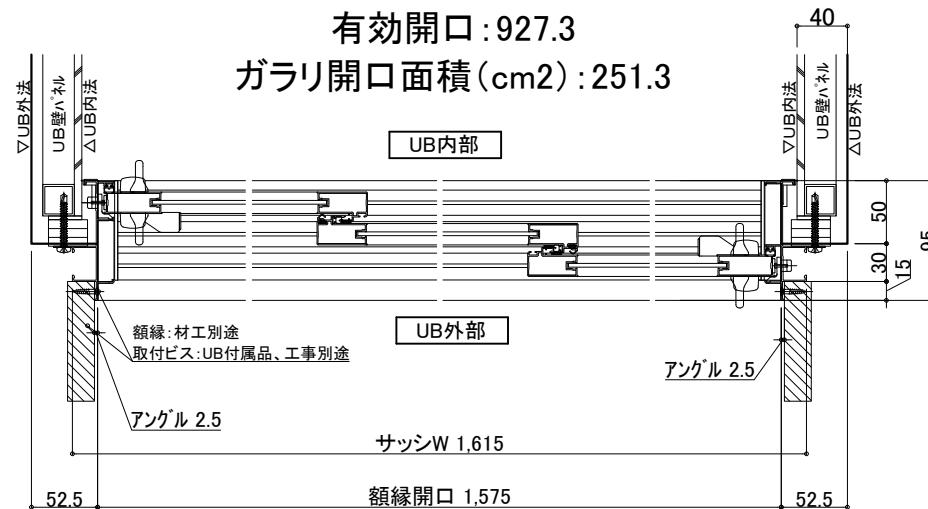

物件名:

介護システムバス
ゆとりけあ
ベーシック
ダイワ化成株式会社

ご手配時の注意事項

- ◎仕様をご確認の上、受領印と日付の記入をお願いします。
- ◎ご発注後の仕様変更につきましては、追加費用の発生となります。
- ◎上記に伴い、納期も変更になりますのでご注意ください。

受領印

縮尺

日付 2023.01.30



図名

設備図

SYB-1624 S01-R

U900 BS501RS

図番 U22_A_S-1