
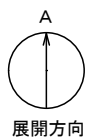


介護システムバス
ゆとりけあ
ベーシック
タイワ化成株式会社


—ご手配時の注意事項

—受領印—

縮尺	1/30 (A3)	図名 製品図 SYB-2020 A01-L
日付	2023.01.30	
		図番 U900 B201PL U22_A_-1




配管系統図

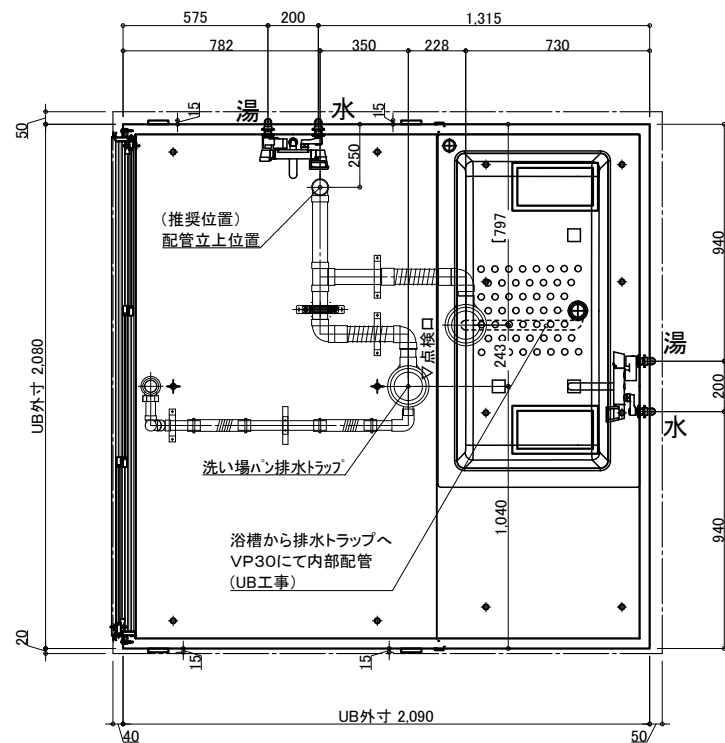

脚位置図

脚位置は15mm以内で寸法誤差が生じる場合があります。

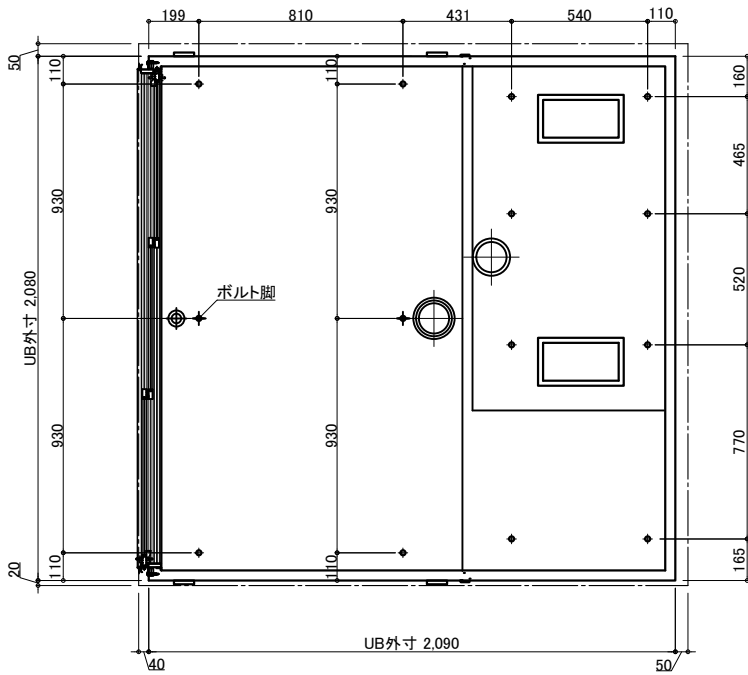


3枚引戸


有効開口: 1,194
ガラリ開口面積 (cm²): 325.7



※付属の給水栓エルボ(下図参照)
を管に接続し調整可能な状態で
立ち上げて下さい。

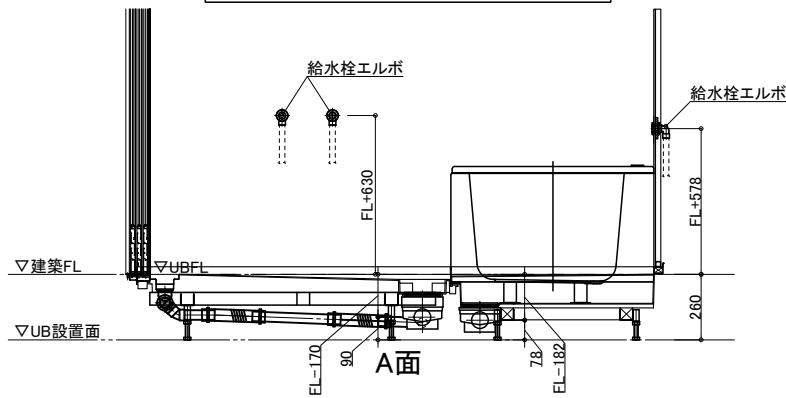

排水接続

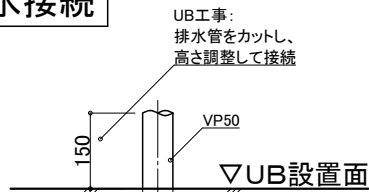

配管立ち上げ例

※排水管立ち上げ位置は防水パン
脚位置より逃げて立ち上げて下さい

天井換気扇

材工別途 (オプションでの用意あり)

メーカー・品番・開口サイズをお知らせください

UB工事: 天井パネル開口まで
以降全て一次側設備・電気工事

ナースコール

材工別途


設置の場合は位置・開口サイズをお知らせください

UB工事: 壁パネル開口まで
以降全て一次側設備・電気工事

給水・給湯接続


- 一次側設備工事:
 - 給水管の立上 (※樹脂管推奨)
 - 給水栓エルボとの事前接続工事

- UB工事:
 - UB内へ引込

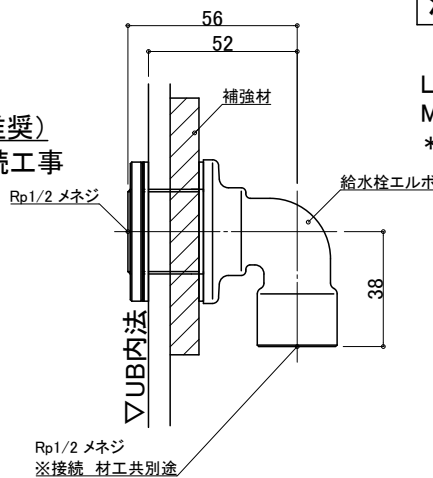

薄型照明

LED薄型照明
MA44S+LED
*2灯

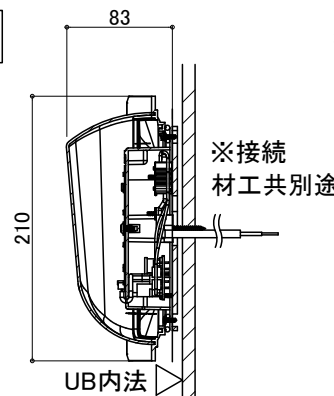

物件名:

ご手配時の注意事項




受領印

介護システムバス
ゆとりけあ
ベーシック
ダイワ化成株式会社


◎仕様をご確認の上、受領印と日付の記入をお願いします。
◎ご発注後の仕様変更につきましては、追加費用の発生となります。
◎上記に伴い、納期も変更になりますのでご注意ください。

縮尺
日付 2023.01.30


設備図
図名 SYB-2020 A01-L
図番 U900 B201PLS
U22_A_S-1

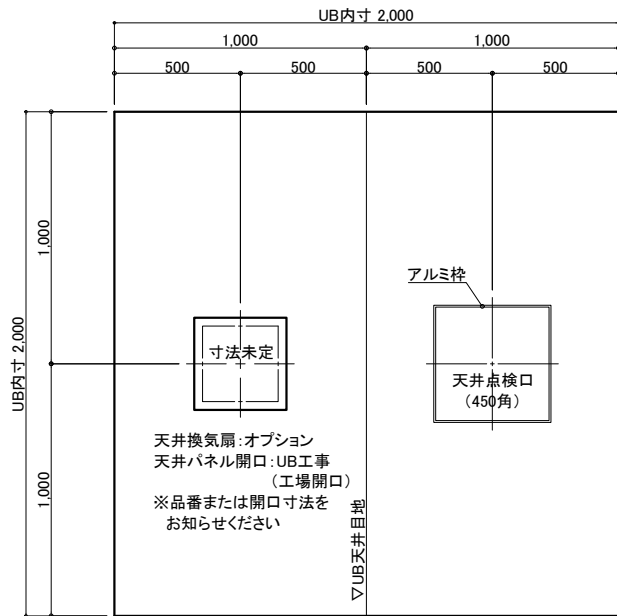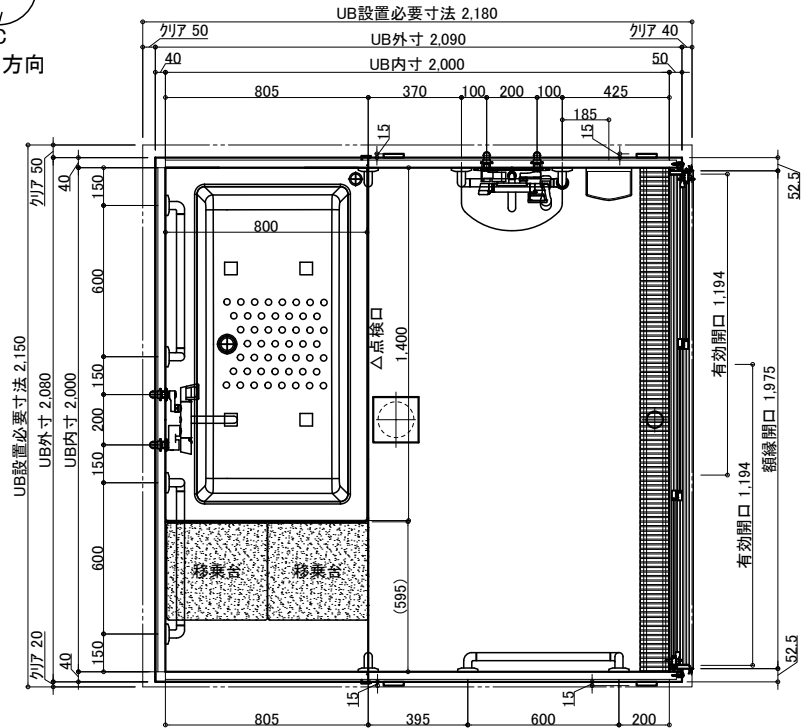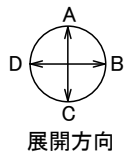


天井伏図

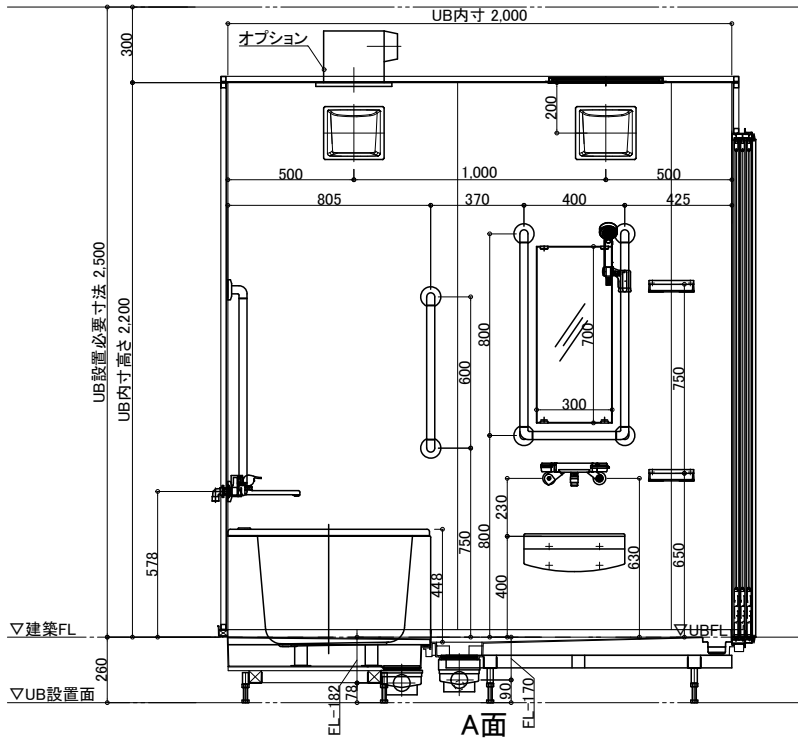


A面

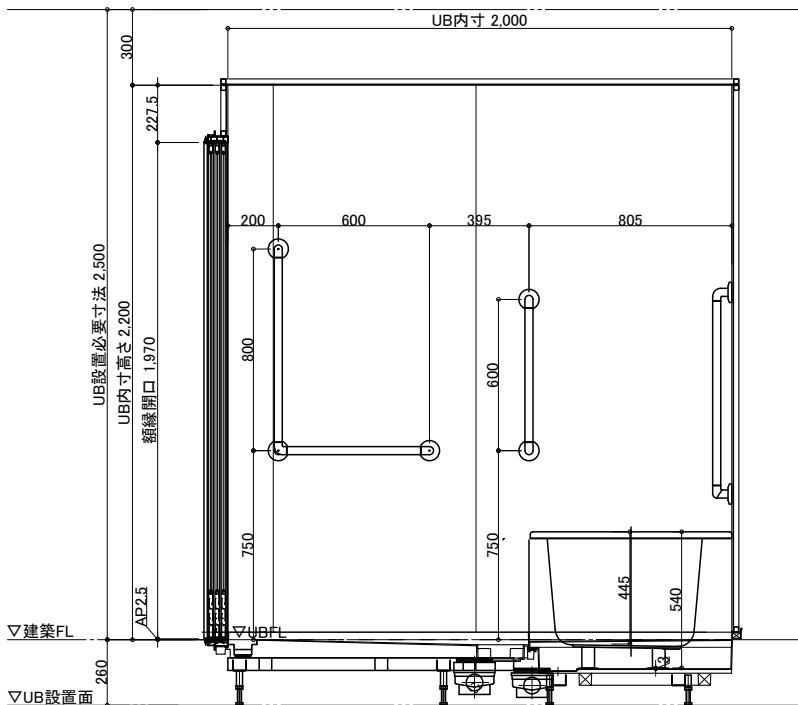

C面

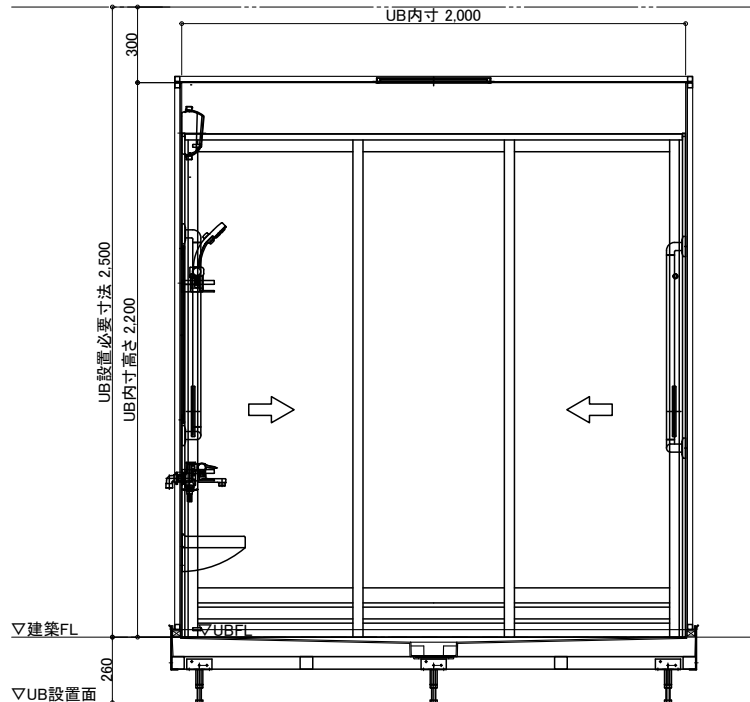

D面

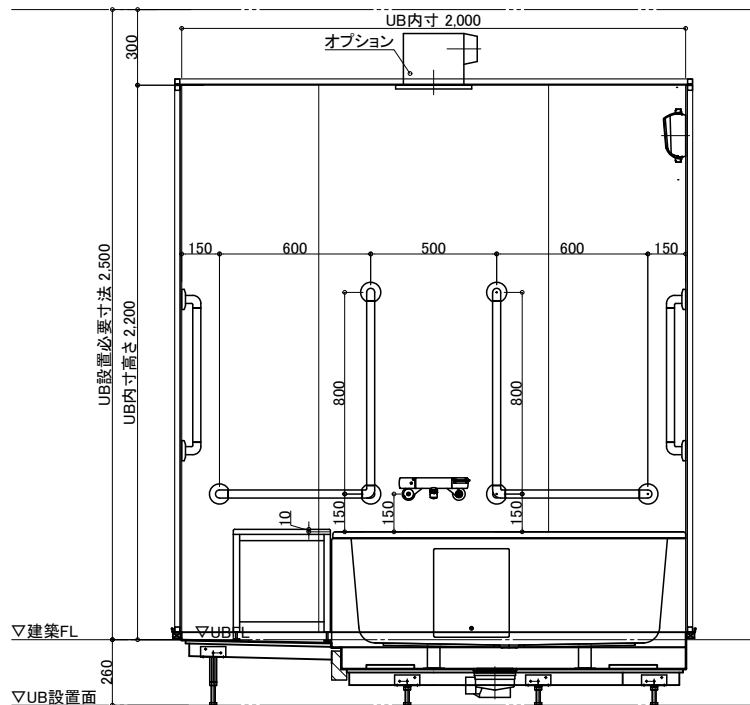

D面

本 体				機 器			
名 称	仕 様	カラー	数量	名 称	仕 様	カラー	数量
浴槽	FRP浴槽 FP-1480W ポップアップ栓	ホワイト	1	本 体	手すり	U型 400*800	ホワイト 1
エプロン	ABS	ホワイト				I型 600	ホワイト 2
						L型 800*600	ホワイト 3
壁	スタンダードパネル/ハイグレードパネル (※)	ホワイト		スライドフック	樹脂製	ホワイト 1	
床	FRP	ミディアムグレー/ライトブラウン		フロフタ	巻きフタ	ホワイト	*オプション
天井	フラット天井	オフホワイト		ナースコール加工	UB工事:壁パネル開口まで		*オプション
ドア	3枚引き戸(両開き)有効開口:1194	シルキーホワイト	1	窓枠	フリー窓枠	ホワイト	*オプション
収納	化粧棚	—	2	給 排 水	水栓金具	洗い場水栓:サーモスイッチシャワー シャワーホース 2m	1
照明	LED薄型照明	—	2			浴槽水栓:サーモ壁付浴槽水栓	1
洗面置き台	樹脂製		1			断熱カバー	2
鏡	防湿ミラー300*700*t5		1	給水・給湯管	Rp1/2メネジ止め		
移乗台	樹脂製	ホワイト/グリーン/ピンク/ブルー	2	排水管	塩ビ管 VP50		
				換気扇	UB工事:天井パネル開口まで		*オプション

物件名:

ご手配時の注意事項

受領印

介護システムバス
ゆとりけあ
ベーシック
ダイワ化成株式会社

◎仕様をご確認の上、受領印と日付の記入をお願いします。
◎ご発注後の仕様変更につきましては、追加費用の発生となります。
◎上記に伴い、納期も変更になりますのでご注意ください。

縮尺 1/30 (A3)

日付 2023.01.30




図名 製品図


図番 SYB-2020 A01-R

図番 U900 B201PR

図番 U22_A_-1

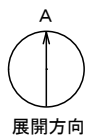


配管系統図

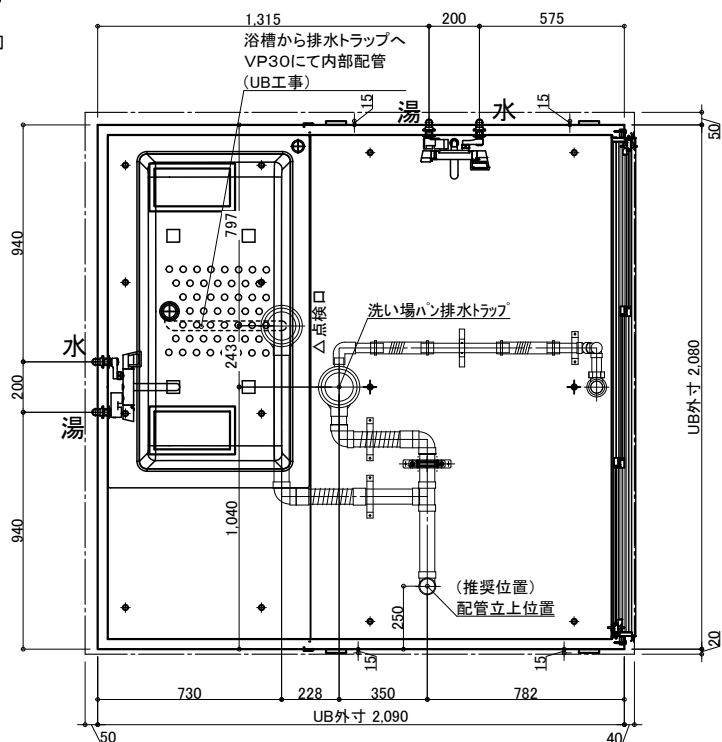

脚位置図

脚位置は15mm以内で寸法誤差が生じる場合があります。

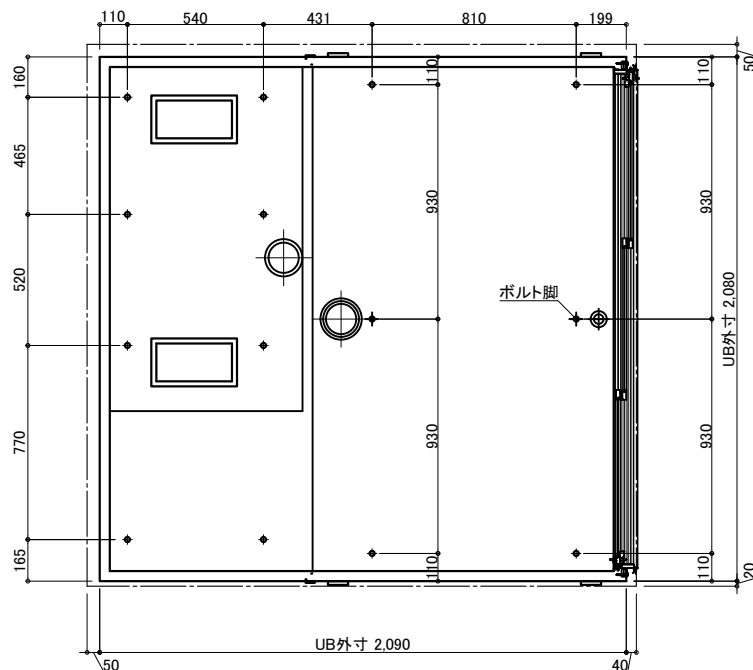


3枚引戸


有効開口: 1,194
ガラリ開口面積 (cm²): 325.7



※付属の給水栓エルボ(下図参照)
を管に接続し調整可能な状態で
立ち上げて下さい。

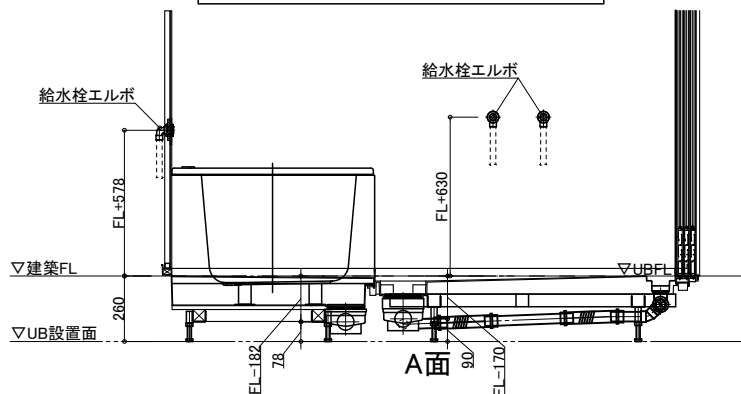

排水接続

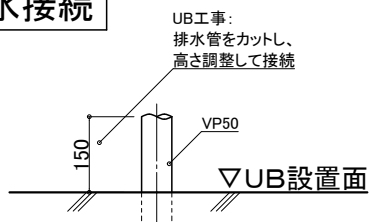

配管立ち上げ例

※排水管立ち上げ位置は防水パン
脚位置より逃げて立ち上げて下さい

天井換気扇

材工別途(オプションでの用意あり)

メーカー・品番・開口サイズをお知らせください

UB工事: 天井パネル開口まで
以降全て一次側設備・電気工事

ナースコール


材工別途

設置の場合は位置・開口サイズをお知らせください

UB工事: 壁パネル開口まで
以降全て一次側設備・電気工事


給水・給湯接続

- 一次側設備工事:
 - ・給水管の立上(※樹脂管推奨)
 - ・給水栓エルボとの事前接続工事
- UB工事:
 - ・UB内へ引込

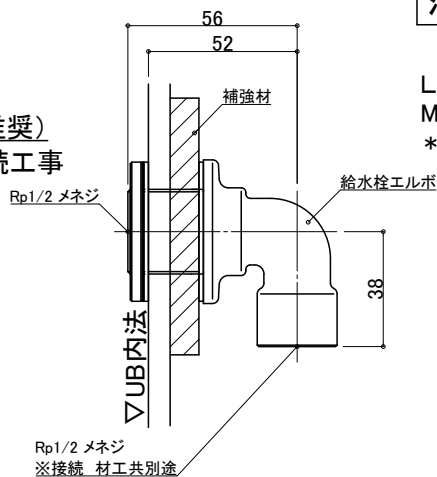

薄型照明

LED薄型照明
MA44S+LED
*2灯

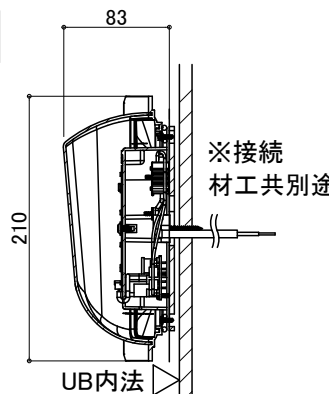

物件名:

介護システムバス
ゆとりけあ
ベーシック
ダイワ化成株式会社

ご手配時の注意事項

- ◎仕様をご確認の上、受領印と日付の記入をお願いします。
- ◎ご発注後の仕様変更につきましては、追加費用の発生となります。
- ◎上記に伴い、納期も変更になりますのでご注意ください。

受領印

縮尺

日付 2023.01.30



図名

設備図

SYB-2020 A01-R

U900 B201PRS

図番

U22_A_S-1