

名 称				仕 様				カラー				数量			
本	浴槽	FRP浴槽 FP-1280W ポップアップ栓	ホワイト	1	本	手すり	U型 400*800	ホワイト	1						
	エプロン	ABS	ホワイト				I型 600	ホワイト	2						
	壁	スタンダードパネル/ハイグレードパネル (*)					L型 800*600	ホワイト	3						
	床	FRP	ミディアムグレー/ライトブラウン				スライドフック	樹脂製	ホワイト	1					
	天井	フラット天井	オフホワイト				フロフタ	巻きフタ	ホワイト	*オプション					
	ドア	3枚引き戸(両開き)有効開口:1194	シルキーホワイト	1			ナースール加工	UB工事:壁パネル開口まで		*オプション					
体	収納	化粧棚	—	2	給 排 水	窓枠	フリー窓枠	ホワイト	*オプション						
	照明	LED薄型照明	—	2		水	水栓金具	洗い場水栓:サーモスイッチシャワー シャワーホース 2m	1						
	洗面置き台	樹脂製		1				浴槽水栓:サーモ壁付浴槽水栓		1					
	鏡	防湿ミラー300*700*t5		1				断熱カバー		2					
	移乗台	樹脂製	ホワイト/グリーン/ピンク/ブルー	2				給水・給湯管	Rp1/2メネジ止め						
							排水管	塩ビ管 VP50							
					換気扇	UB工事:天井パネル開口まで		*オプション							

物件名:

— ご手配時の注意事項

—受領印—

縮尺 1/30 (A3)

日付 2023.01.30





製品図

図名 SYB-2024 A01-L

図番 U900 B101(200)L

U22 A -1

介護システムバス
ゆとりけあ
ベーシック
タイワ化成株式会社

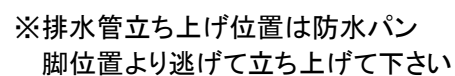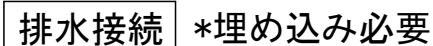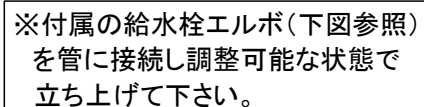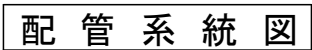


脚 位 置 図

天井換気扇


給水・給湯接続

- UB工事:
・UB内へ引込

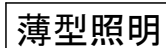

物件名:

3枚引戸

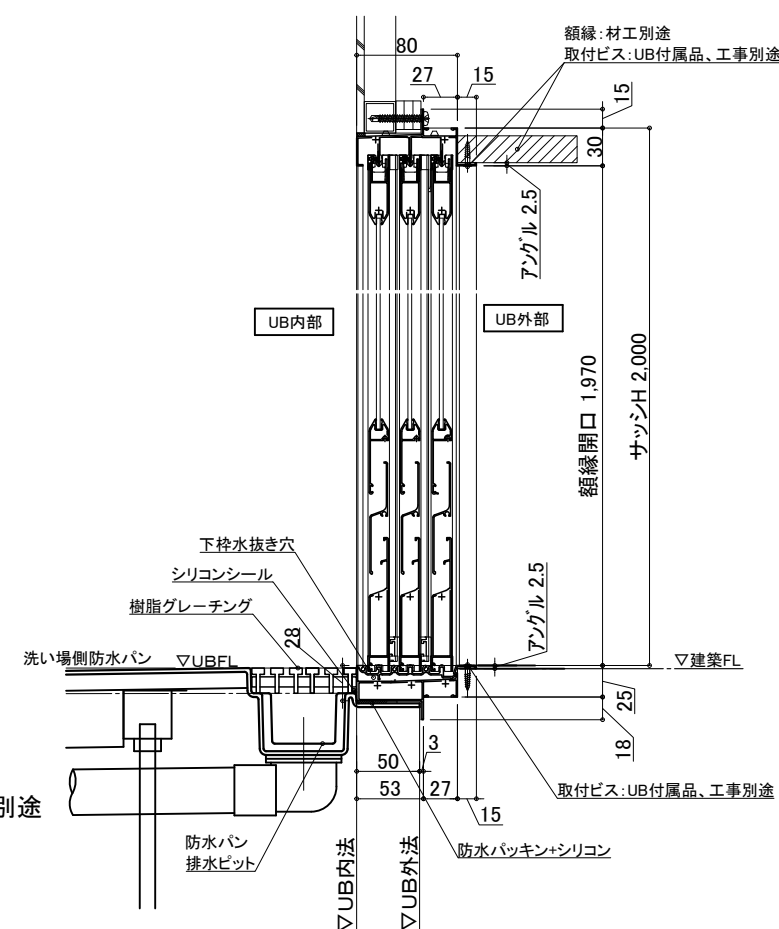[illegible]

図名	設備図
	SYB-2024 A01-L
図番	U900 B101(200)LS
	U22 A S-1


◎仕様をご確認の上、受領印と日付の記入をお願いします。

◎ご発注後の仕様変更につきましては、追加費用の発生となります。

◎上記に伴い、納期も変更になりますのでご注意ください。

介護システムバス
ゆとりけあ
ベーシック
タイワ化成株式会社



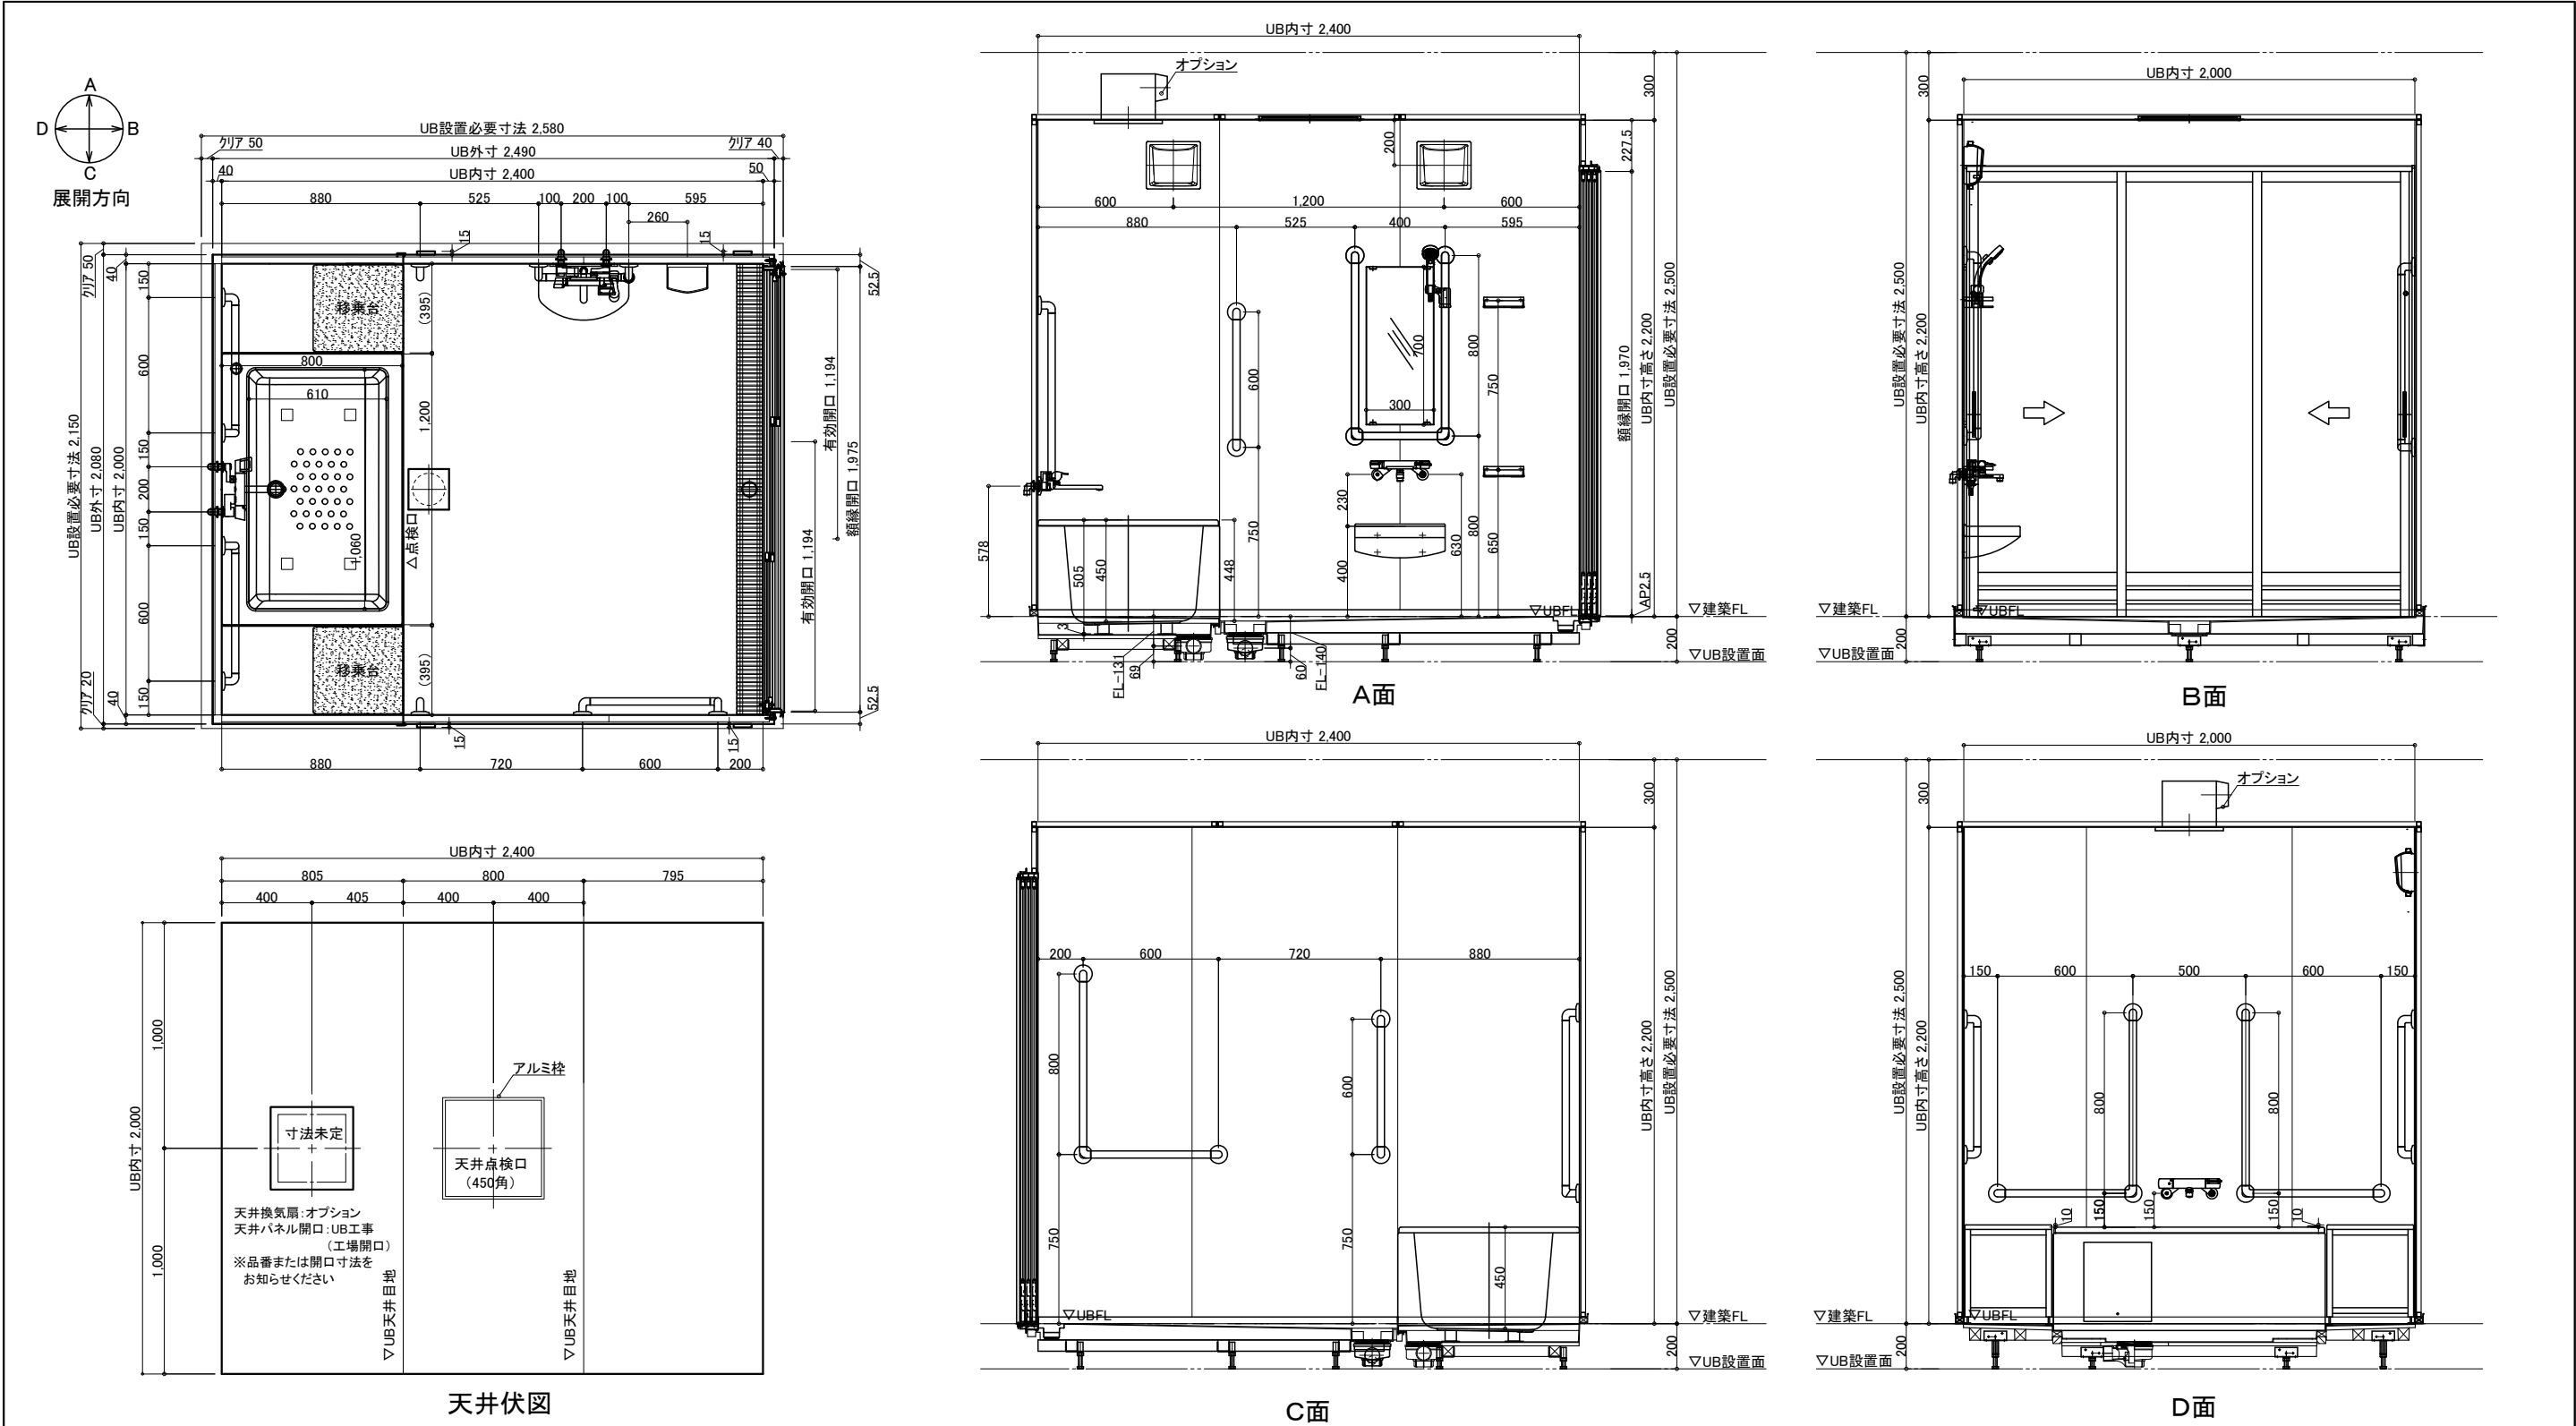

名称	仕様	カラー	数量	名称	仕様	カラー	数量
浴槽	FRP浴槽 FP-1280W ポップアップ栓	ホワイト	1	手すり	U型 400*800	ホワイト	1
エプロン	ABS	ホワイト			I型 600	ホワイト	2
壁	スタンダードパネル／ハイグレードパネル (*)				L型 800*600	ホワイト	3
床	FRP	ミディアムグレー／ライトブラウン		スライドフック	樹脂製	ホワイト	1
天井	フラット天井	オフホワイト		フロフト	巻きフト	ホワイト	*オプション
ドア	3枚引き戸(両開き)有効開口:1194	シルキーホワイト	1	ナースコール加工	UB工事:壁パネル開口まで		*オプション
収納	化粧棚	—	2	窓栓	フリー窓栓	ホワイト	*オプション
照明	LED薄型照明	—	2	水栓金具	洗い場水栓:サーモスイッチシャワーシャワーホース 2m		1
洗面置き台	樹脂製		1		浴槽水栓:サーモ壁付浴槽水栓		1
鏡	防湿ミラー300*700*t5		1		断熱カバー		2
移乗台	樹脂製	ホワイト／グリーン／ピンク／ブルー	2	給水・給湯管	Rp1/2メネジ止め		
				排水管	塩ビ管 VP50		
				換気扇	UB工事:天井パネル開口まで		*オプション

介護システムバス

ゆとりけあ

ベーシック

ダイワ化成株式会社

物件名:

ご配時の注意事項

●仕様をご確認の上、受領印と日付の記入をお願いします。
●ご発注後の仕様変更につきましては、追加費用の発生となります。
●上記に伴い、納期も変更になりますのでご注意ください。

受領印

縮尺 1/30 (A3)
日付 2023.01.30

図名 製品図
図番 SYB-2024 A01-R
U900 B101(200)R
U22_A_-1



配管系統図

a:1532(固定値)
b:250(推奨位置)
(b:0~505、b':1575~2080
の範囲で調整可能)



※付属の給水栓エルボ(下図参照)を管に接続し調整可能な状態で立ち上げて下さい。

排水接続 | *埋め込み必要



※排水管立ち上げ位置は指定寸法で立ち上げてください

※排水管立ち上げ位置は防水パン
脚位置より逃げて立ち上げて下さい

脚 位 置 図

脚位置は15mm以内で寸法誤差が生じる場合があります。



天井換気扇

材工別途(オプションでの用意あり)

メーカー・品番・開口サイズをお知らせください

UB工事：天井パネル開口まで
以降全て一次側設備・電気工事

給水・給湯接続

- 一次側設備工事：
・給水管の立上(※樹脂管推奨)
・給水栓エルボとの事前接続工事

- UB工事:
・UB内へ引込



ナースコール

材工別途

設置の場合は位置・開口サイズをお知らせください

UB工事:壁パネル開口まで
以降全て一次側設備・電気工事

薄型照明

LED薄型照明
MA44S+LED
*2灯
給水栓エルボ



※接続
材工共別途



3枚引戸

有効開口: 1,194
ガラリ開口面積 (cm²): 325.7



物件名:

—ご手配時の注意事項

—受領印

縮尺

日付 2023.01.30

設備図

SYB-2024 A01-R

図番 U22 A S-1

介護システムバス
ゆとりけあ
ベーシック
タイワ化成株式会社

◎仕様をご確認の上、受領印と日付の記入をお願いします。

◎ご発注後の仕様変更につきましては、追加費用の発生となります。

◎上記に伴い、納期も変更になりますのでご注意ください。

中村