

名 称				仕 様				カ ラ ー				数 量			
本 体	浴槽	FRP浴槽 FP-1280W ポップアップ栓	ホワイト	1	本 体	手すり	U型 400*800	ホワイト	1						
	エプロン	ABS	ホワイト				I型 600	ホワイト	2						
	壁	スタンダードパネル／ハイグレードパネル (＊)		L型 800*600			ホワイト	3							
	床	FRP	ミディアムグレー／ライトブラウン			スライドフック	樹脂製	ホワイト	1						
	天井	フラット天井	オフホワイト		フロフタ	巻きフタ	ホワイト	*オプション							
	ドア	3枚引き戸(両開き)有効開口:1194	シルキーホワイト	1	体	ナースコール加工	UB工事:壁パネル開口まで		*オプション						
	収納	化粧棚	－	2		窓枠	フリー窓枠	ホワイト	*オプション						
	照明	LED薄型照明	－	2	給 排 水	水栓金具	洗い場水栓:サーモスイッチシャワー シャワーホース 2m		1						
	洗面置き台	樹脂製		1			浴槽水栓:サーモ壁付浴槽水栓		1						
	鏡	防湿ミラー300*700*15		1			断熱カバー		2						
移乗台	樹脂製	ホワイト／グリーン／ピンク／ブルー	2	給水・給湯管		Rp1/2メネジ止め									
				排水管	塩ビ管 VP50										
				換気扇	UB工事:天井パネル開口まで		*オプション								

介護システムバス
ゆとりけあ
ベーシック
ダイワ化成株式会社

物件名:

ご手配時の注意事項











◎仕様をご確認の上、受領印と日付の記入をお願いします。
◎ご発注後の仕様変更につきましては、追加費用の発生となります。
◎上記に伴い、納期も変更になりますのでご注意ください。

受領印

縮尺 1/30 (A3)
日付 2023.01.30

図名
図番

製品図
SYB-2024 A01-L
U900 B101L
U22_A__-1

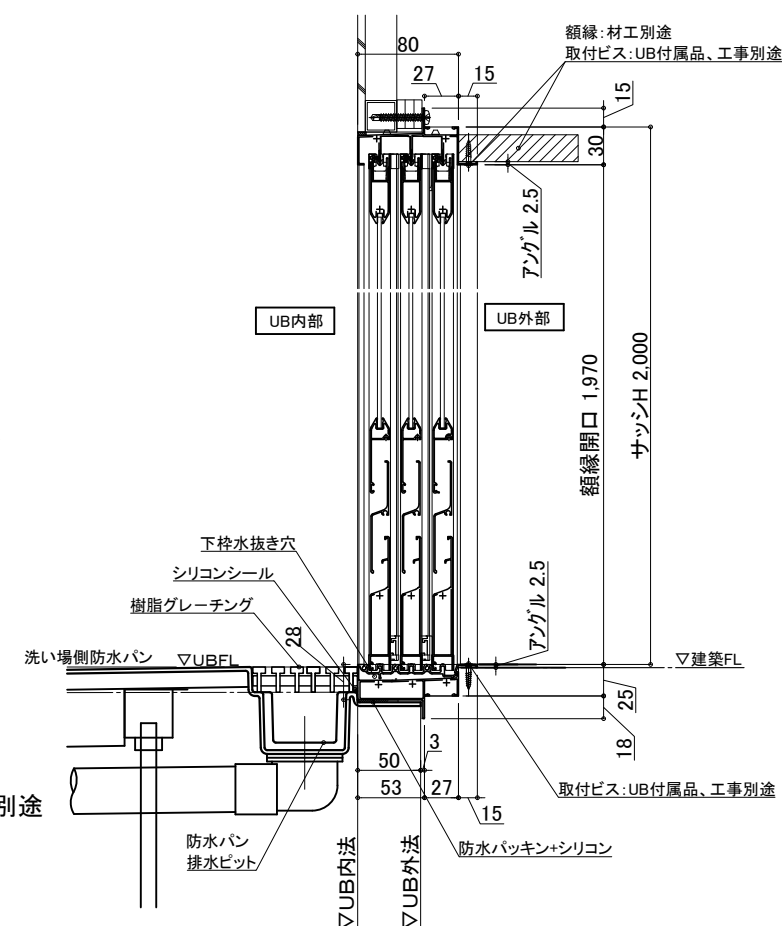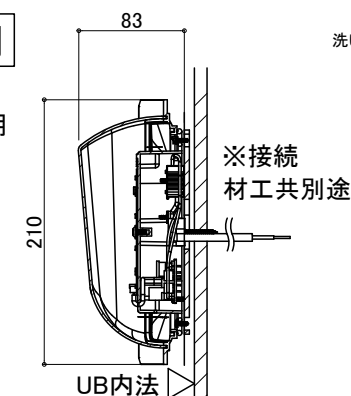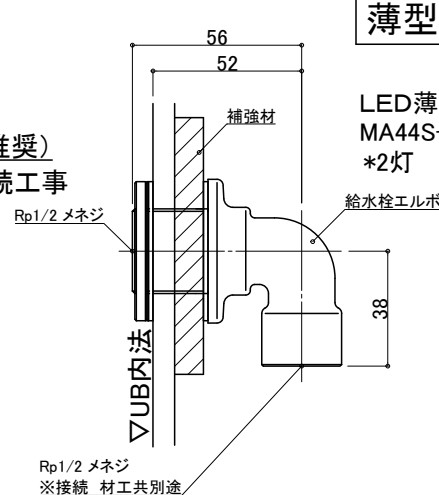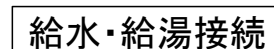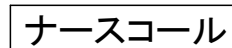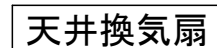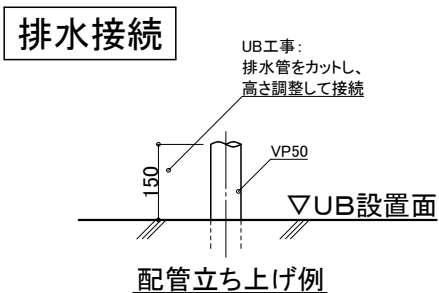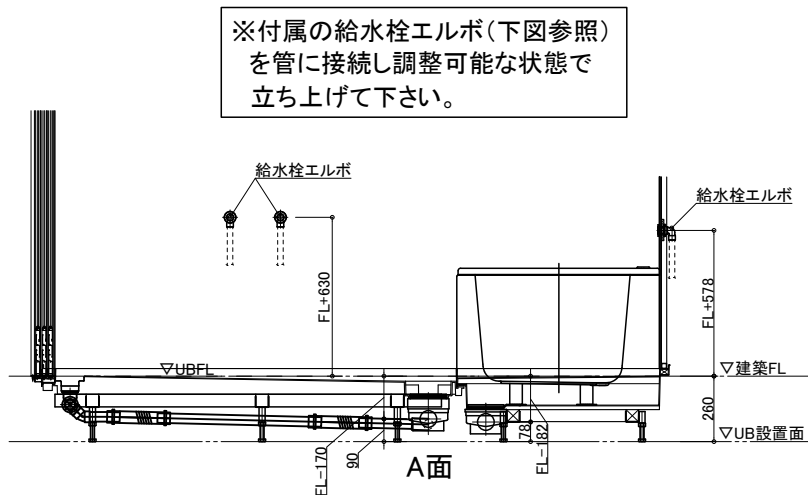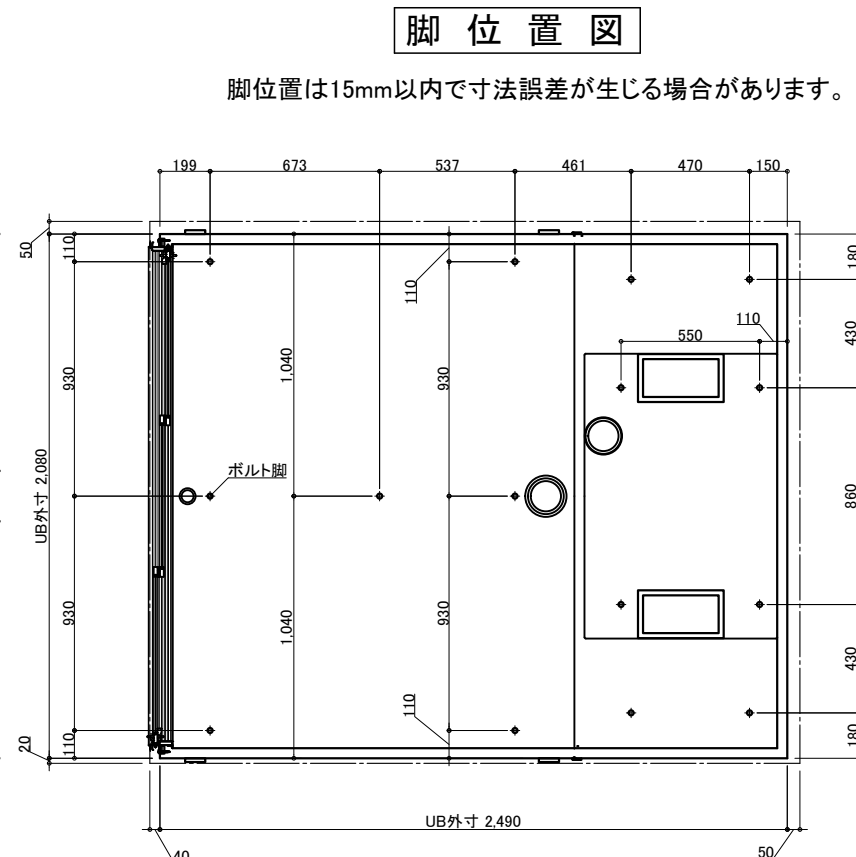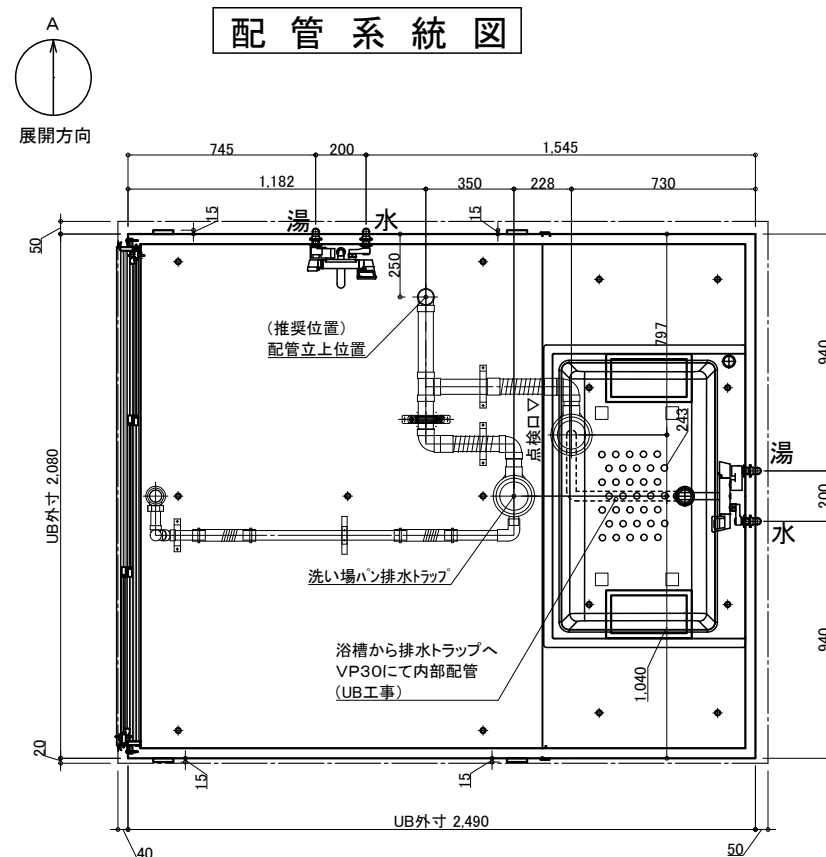

※排水管立ち上げ位置は防水パン
脚位置より逃げて立ち上げて下さい

材工別途(オプションでの用意あり)

メーカー・品番・開口サイズをお知らせください

UB工事:天井パネル開口まで
以降全て一次側設備・電気工事

材工別途

設置の場合は位置・開口サイズをお知らせください

UB工事:壁パネル開口まで
以降全て一次側設備・電気工事

■一次側設備工事：
・給水管の立上（※樹脂管推奨）
・給水栓エルボとの事前接続工事

■UB工事:
・UB内へ引込

物件名:

—ご手配時の注意事項

—受領印—

介護システムバス
ゆとりけあ
ベーシック
タイワ化成株式会社

◎仕様をご確認の上、受領印と日付の記入をお願いします。







◎ご発注後の仕様変更につきましては、追加費用の発生となります。

◎上記に伴い、納期も変更になりますのでご注意ください。

縮尺
日付 2023.01.30

図名 設備図
SYB-2024 A01-L
図番 U900 B101LS
U22 A S-1

प

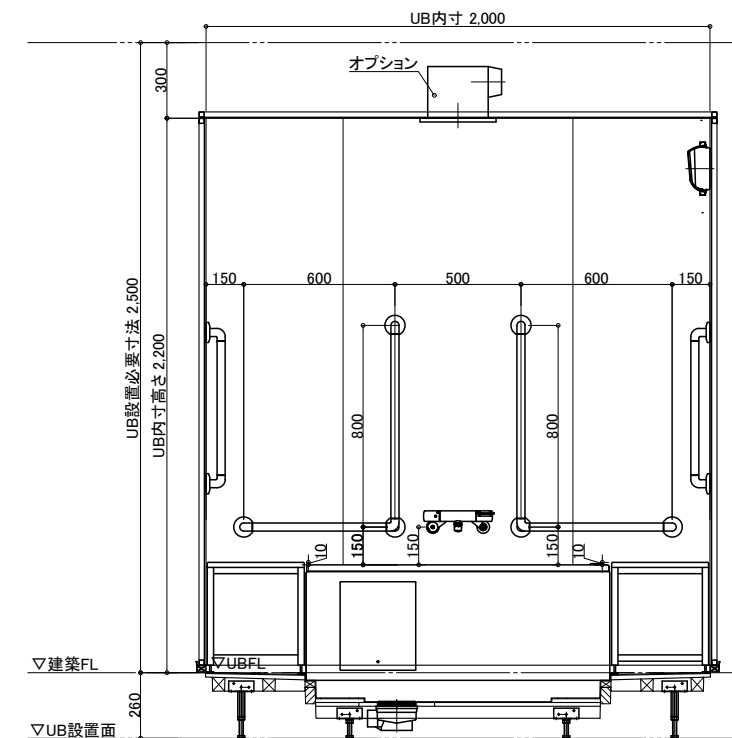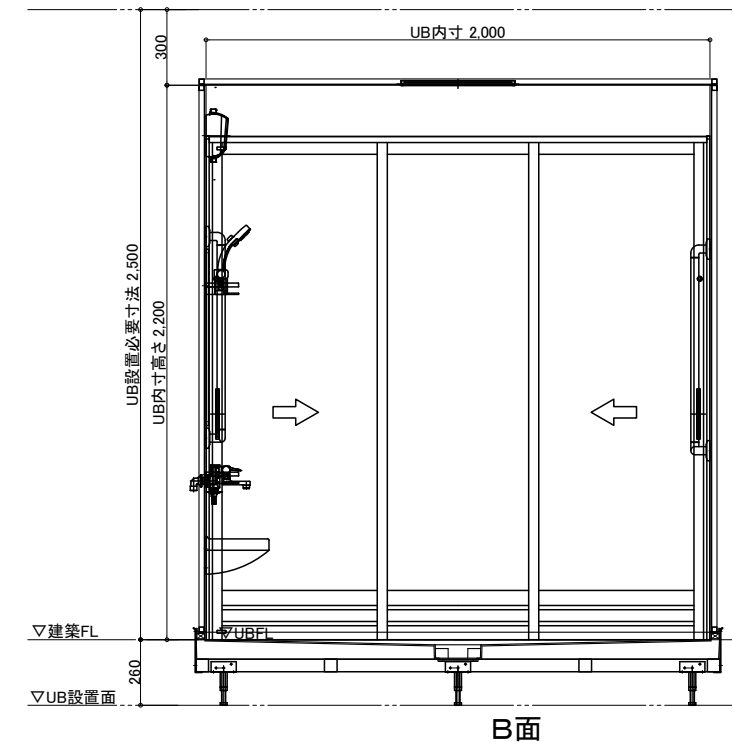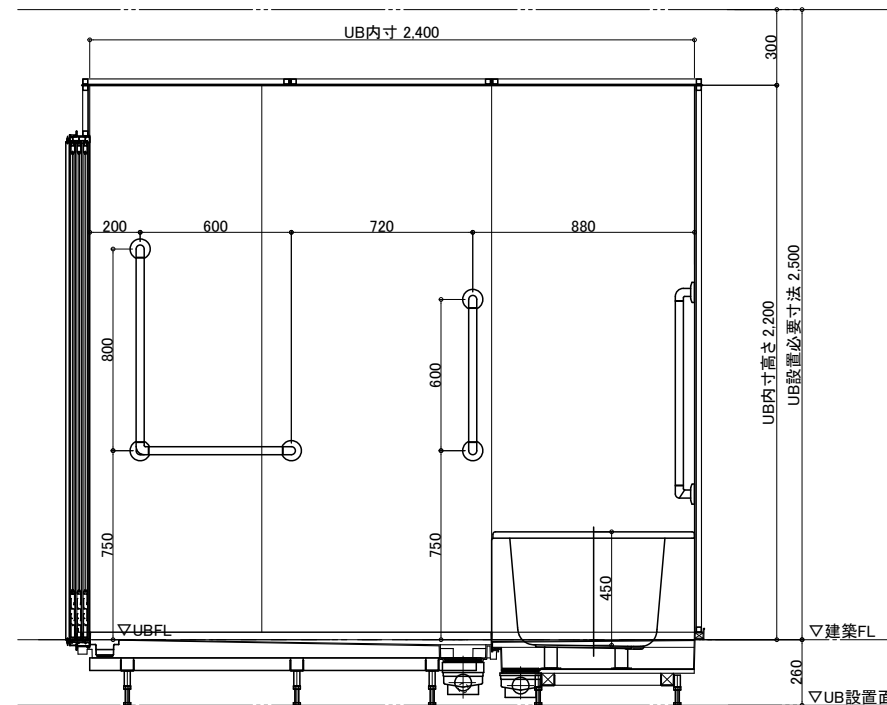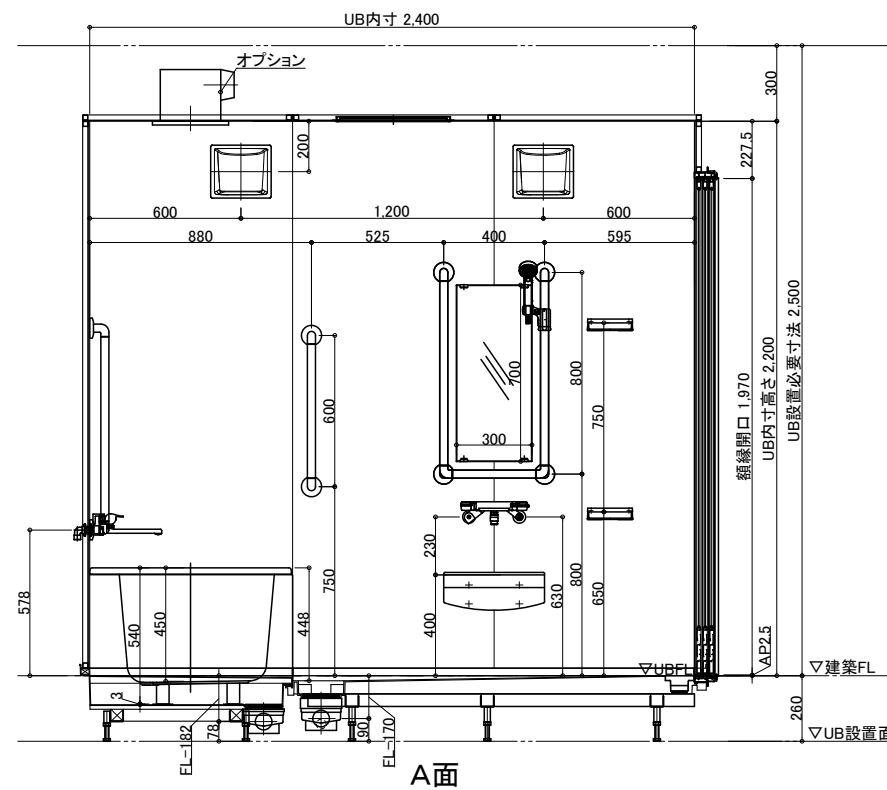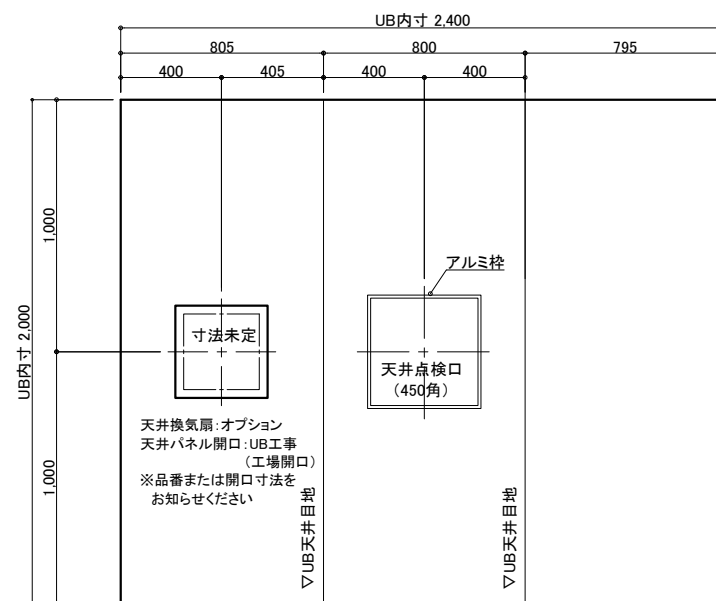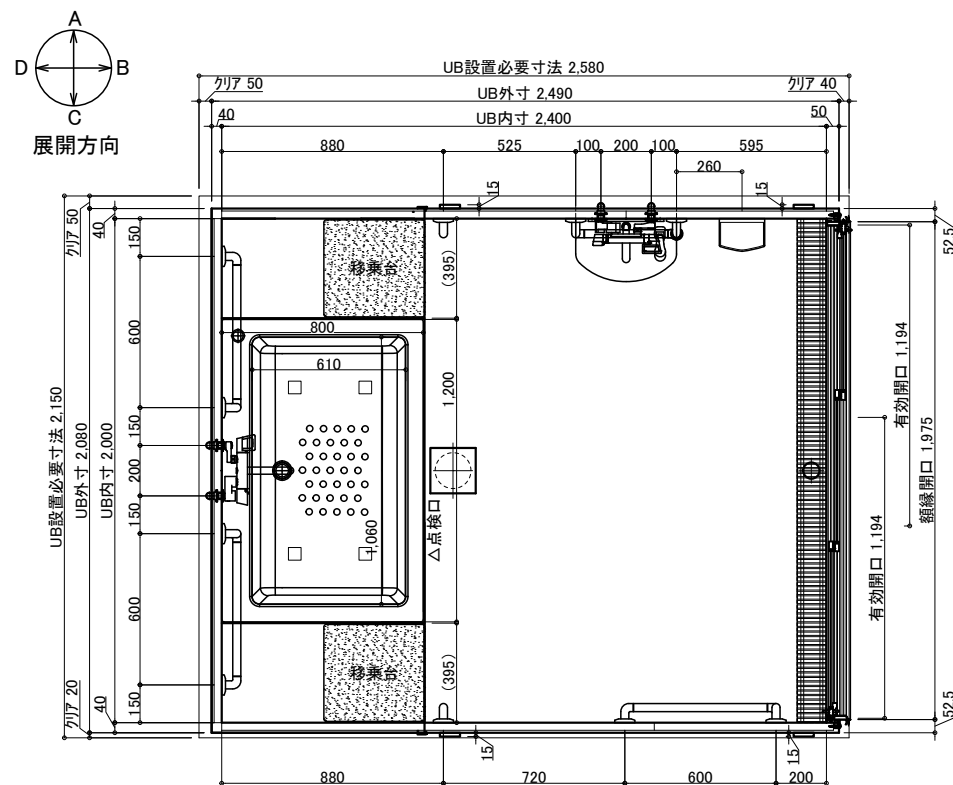

名 称				仕 様				カラー				数量			
本	浴槽	FRP浴槽 FP-1280W ポップアップ栓	ホワイト	1	本	手すり	U型 400*800	ホワイト	1						
	エプロン	ABS	ホワイト				I型 600	ホワイト	2						
	壁	スタンダードパネル/ハイグレードパネル (*)					L型 800*600	ホワイト	3						
	床	FRP	ミディアムグレー/ライトブラウン				スライドフック	樹脂製	ホワイト	1					
	天井	フラット天井	オフホワイト				フロフタ	巻きフタ	ホワイト	*オプション					
	ドア	3枚引き戸(両開き)有効開口:1194	シルキーホワイト	1			ナースコール加工	UB工事:壁パネル開口まで		*オプション					
体	収納	化粧棚	—	2	給 排 水	窓枠	フリー窓枠	ホワイト	*オプション						
	照明	LED薄型照明	—	2		水栓金具	洗い場水栓:サーモスイッチシャワー シャワーホース 2m		1						
	洗面置き台	樹脂製		1			浴槽水栓:サーモ壁付浴槽水栓		1						
	鏡	防湿ミラー300*700*t5		1				断熱カバー		2					
	移乗台	樹脂製	ホワイト/グリーン/ピンク/ブルー	2			給水・給湯管		Rp1/2メネジ止め						
						排水管		塩ビ管 VP50							
					換気扇	UB工事:天井パネル開口まで		*オプション							




介護システムバス
ゆとりけあ
ベーシック
タイワ化成株式会社

◎仕様をご確認の上、受領印と日付の記入をお願いします。


◎ご発注後の仕様変更につきましては、追加費用の発生となります。

◎上記に伴い、納期も変更になりますのでご注意ください。


縮尺	1/30 (A3)
日付	2023.01.30

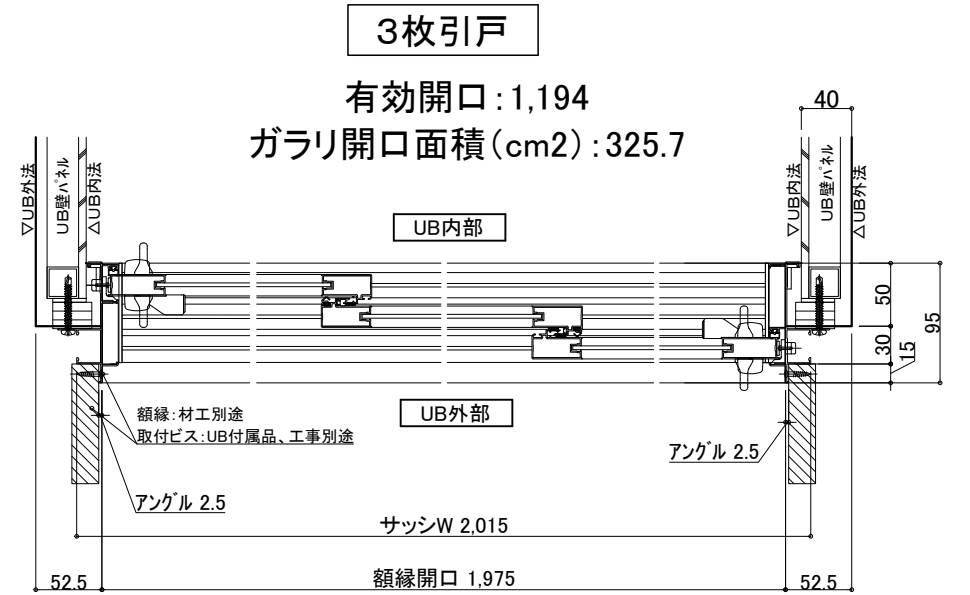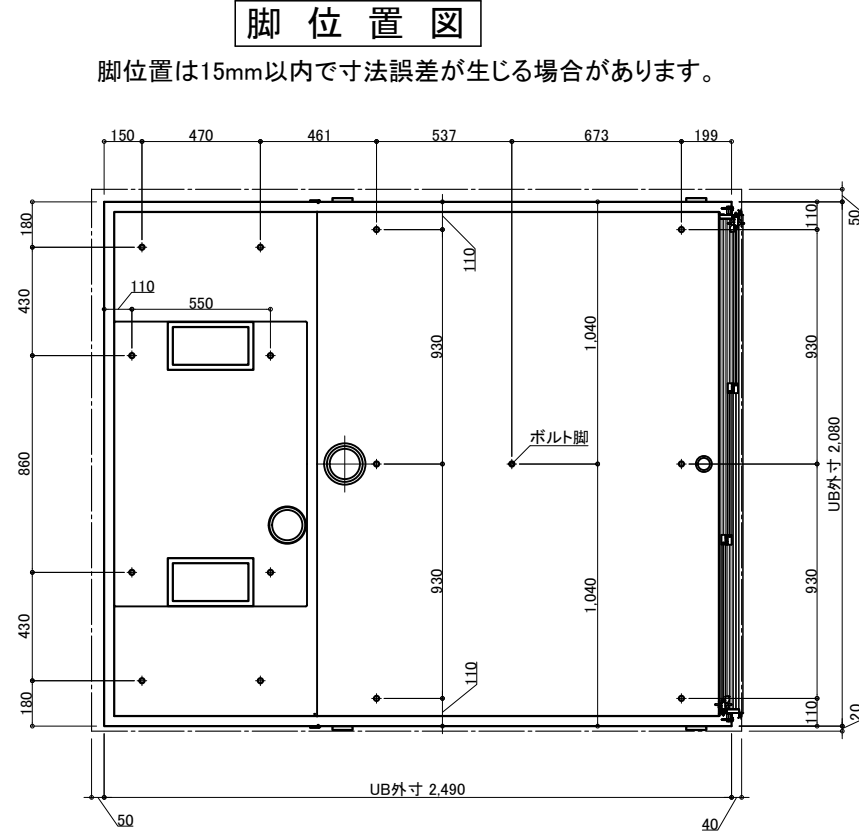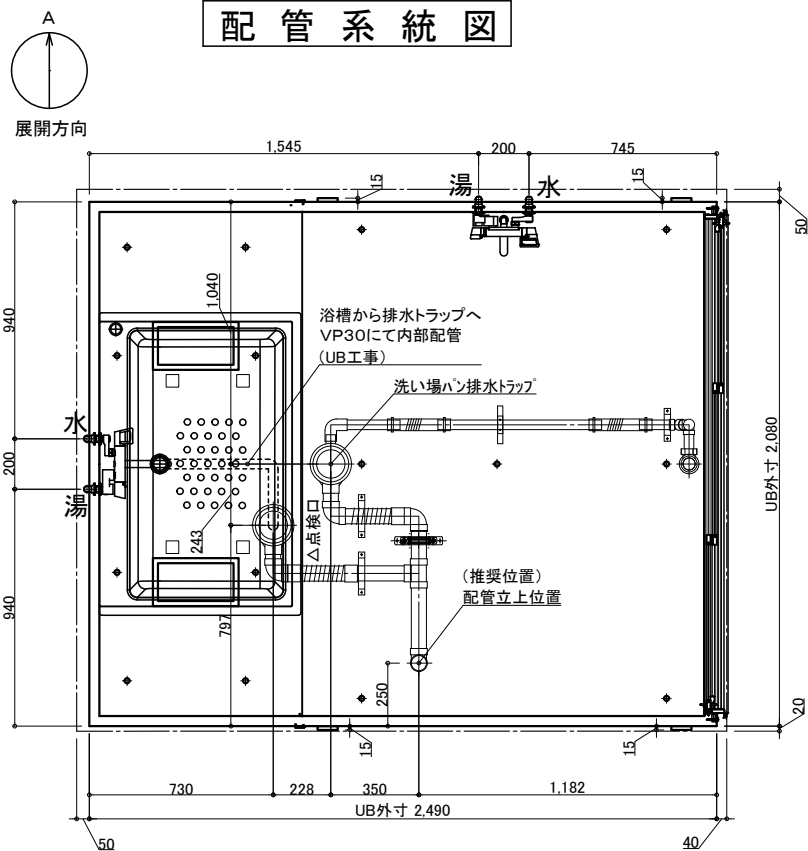

※付属の給水栓エルボ(下図参照)
を管に接続し調整可能な状態で
立ち上げて下さい。

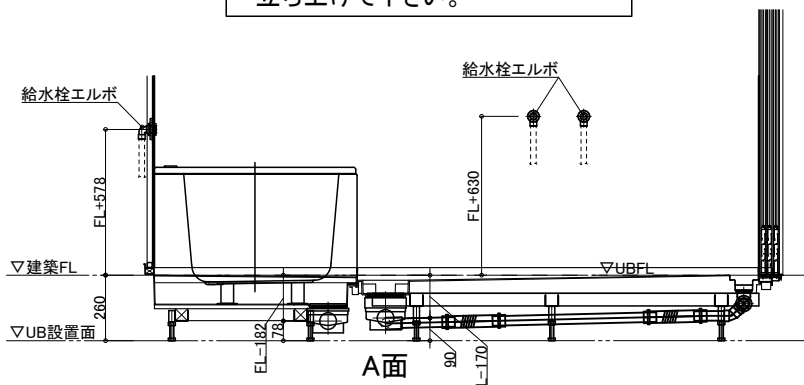

排水接続

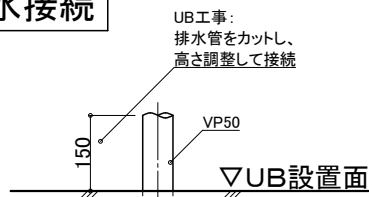

配管立ち上げ例

※排水管立ち上げ位置は防水パン
脚位置より逃げて立ち上げて下さい

天井換気扇

材工別途(オプションでの用意あり)

メーカー・品番・開口サイズをお知らせください

UB工事: 天井パネル開口まで
以降全て一次側設備・電気工事

ナースコール

材工別途


設置の場合は位置・開口サイズをお知らせください

UB工事: 壁パネル開口まで
以降全て一次側設備・電気工事

給水・給湯接続



- 一次側設備工事:
 - ・給水管の立上(※樹脂管推奨)
 - ・給水栓エルボとの事前接続工事

- UB工事:
 - ・UB内へ引込

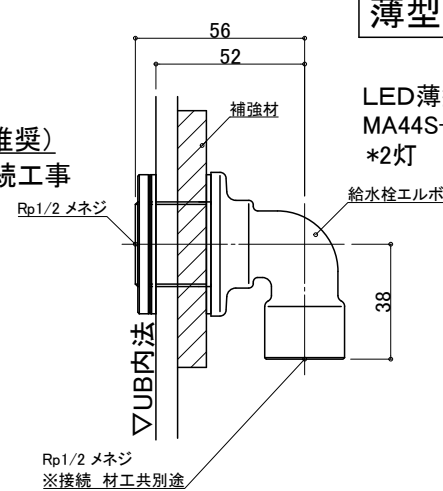

薄型照明

LED薄型照明
MA44S+LED
*2灯

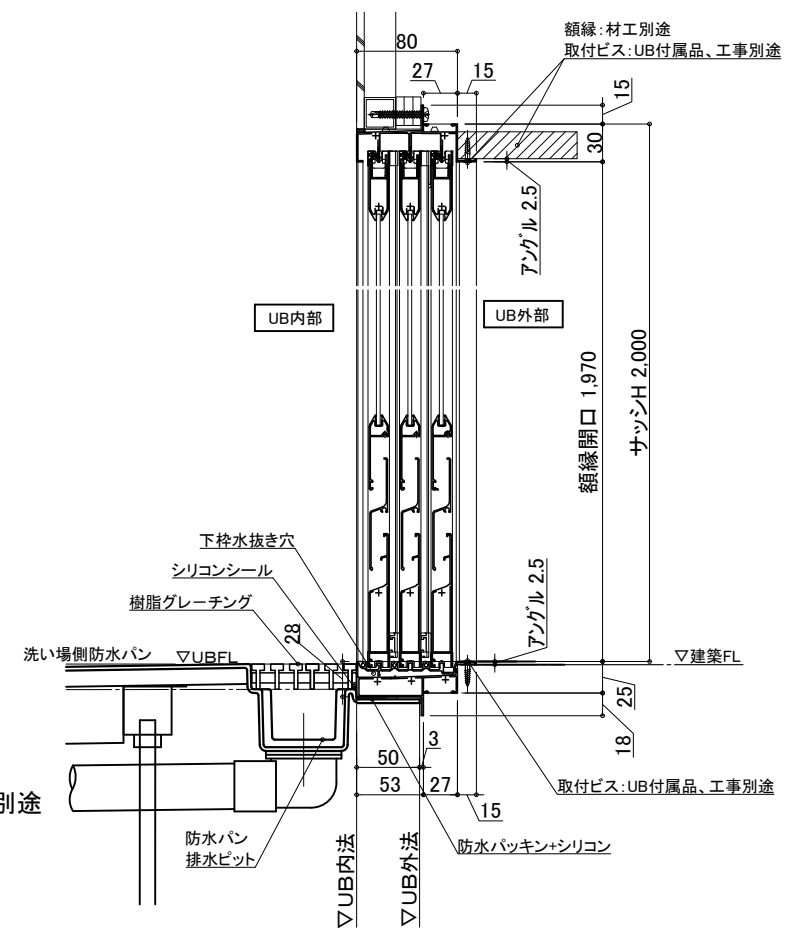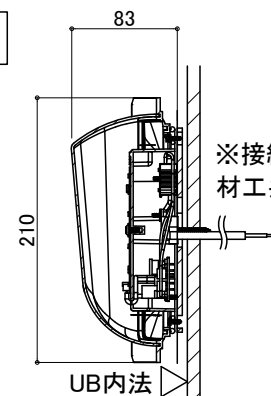

物件名:

介護システムバス
ゆとりけあ
ベーシック
ダイワ化成株式会社

ご手配時の注意事項

- ◎仕様をご確認の上、受領印と日付の記入をお願いします。
- ◎ご発注後の仕様変更につきましては、追加費用の発生となります。
- ◎上記に伴い、納期も変更になりますのでご注意ください。

受領印

縮尺

日付 2023.01.30



図名

設備図

SYB-2024 A01-R

U900 B101RS

U22_A_S-1