

名称	仕様	カラー	数量	名称	仕様	カラー	数量
壁	スタンダードパネル/ハイグレードパネル	(*)		ナースコール加工	UB工事:壁パネル開口まで		*オプション
床	FRP	ミディアムグレー/ライトブラウン		窓枠	フリー窓枠	ホワイト	*オプション
天井	フラット天井	オフホワイト					
ドア	3枚引き戸(両開き)有効開口:1194	シルキーホワイト	1				
収納	化粧棚	—	2				
照明	LED薄型照明	—	2				
鏡	防湿ミラー300*700*t5	—	1				
				給	洗い場水栓:サーモスイッチシャワー シャワーホース 2m		1
				排水	断熱カバー		1
				水	給水・給湯管 Rp1/2メネジ止め		
				排水	塩ビ管 VP50		
				換気扇	UB工事:天井パネル開口まで		*オプション

物件名:

ご手配時の注意事項

受領印





介護システムバス
ゆとりけあ
ベーシック
ダイワ化成株式会社

◎仕様をご確認の上、受領印と日付の記入をお願いします。
◎ご発注後の仕様変更につきましては、追加費用の発生となります。
◎上記に伴い、納期も変更になりますのでご注意ください。

縮尺 1/30 (A3)
日付 2023.01.30



製品図
図名 SYB-2024 S01-L
図番 U900 BS701L
U22_A_-1

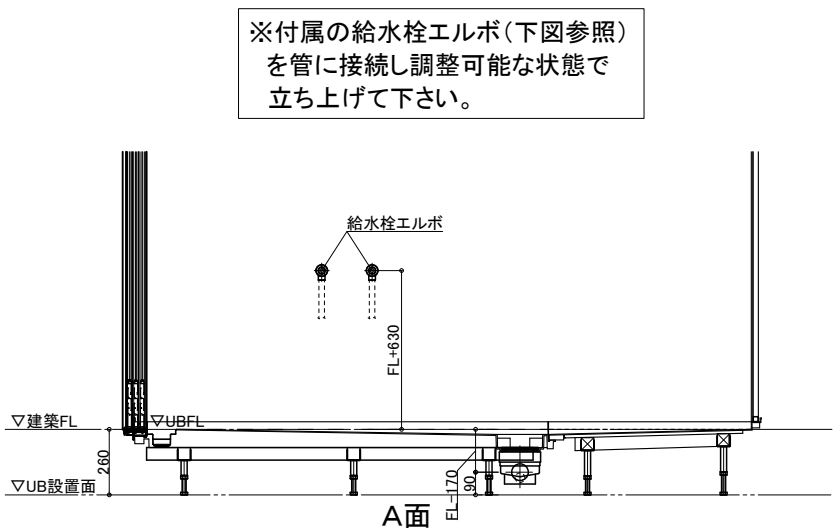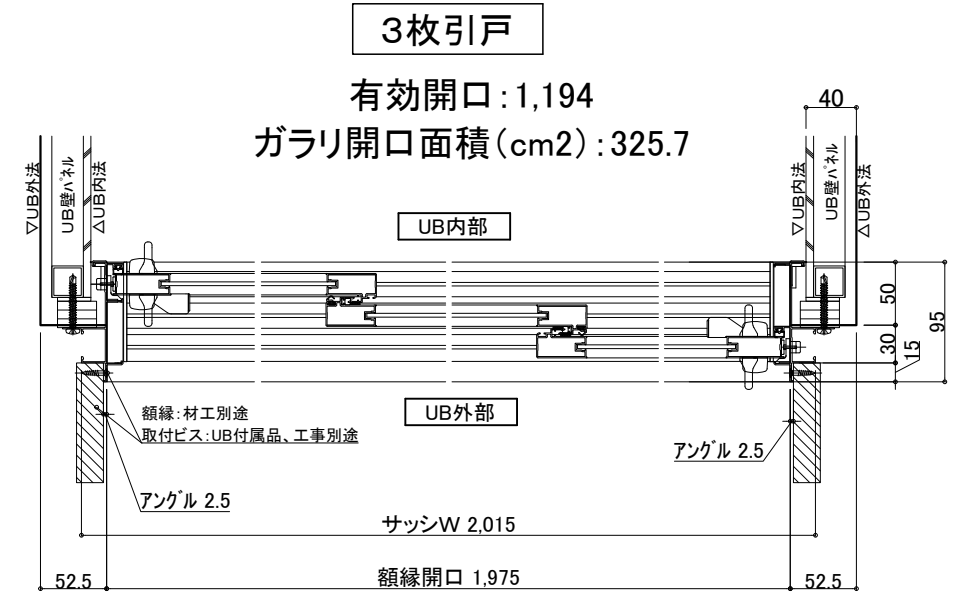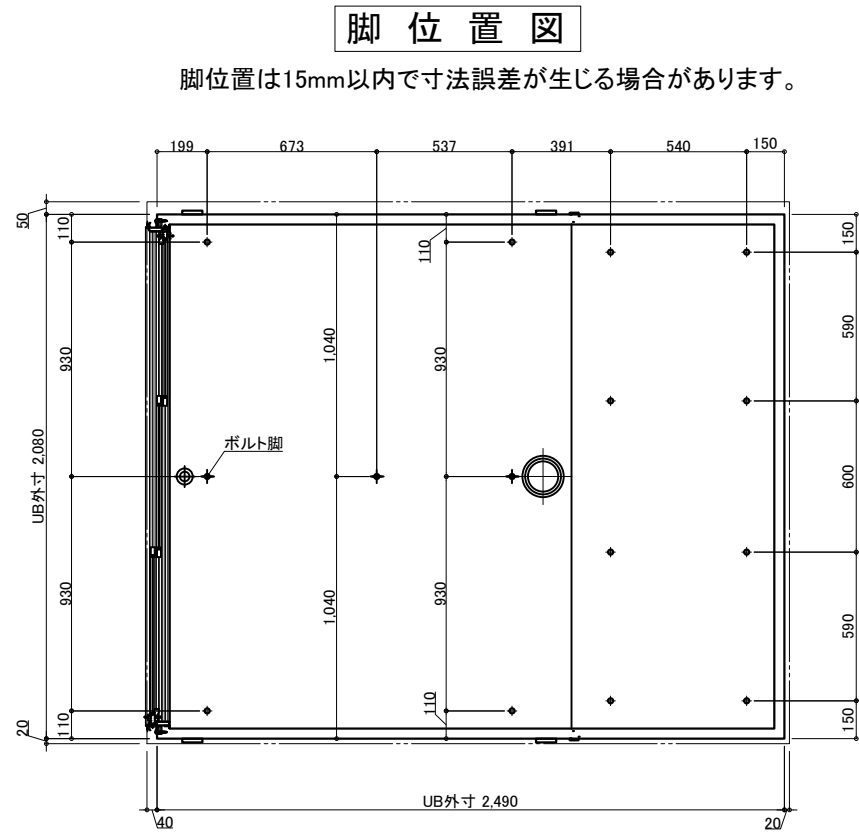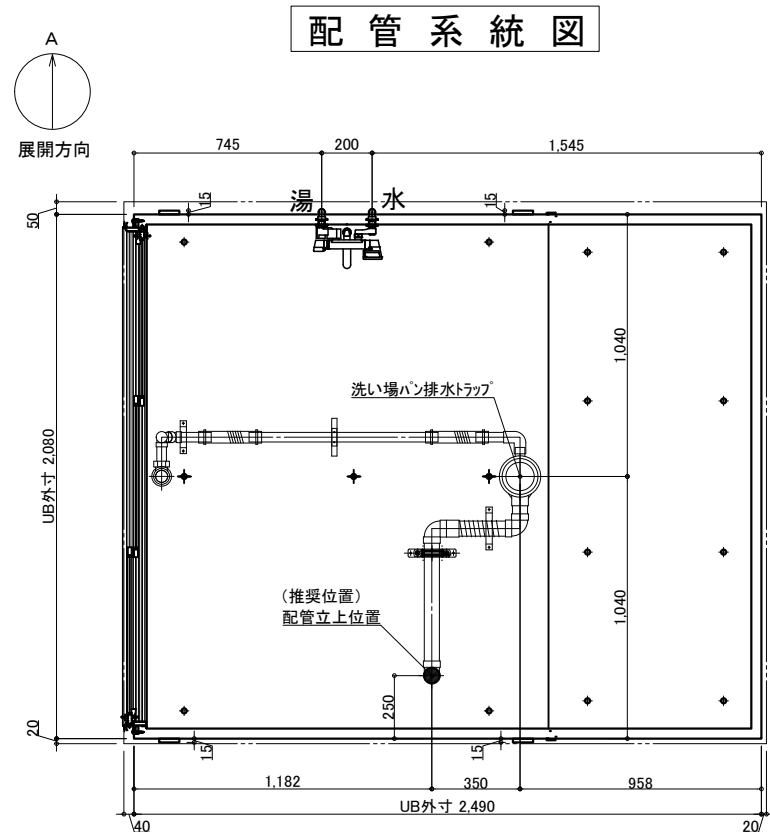

天井換気扇

材工別途(オプションでの用意あり)

メーカー・品番・開口サイズをお知らせください

UB工事: 天井パネル開口まで以降全て一次側設備・電気工事

ナースコール




材工別途

設置の場合は位置・開口サイズをお知らせください


UB工事: 壁パネル開口まで以降全て一次側設備・電気工事

給水・給湯接続

- 一次側設備工事:
 - ・給水管の立上(※樹脂管推奨)
 - ・給水栓エルボとの事前接続工事
- UB工事:
 - ・UB内へ引込

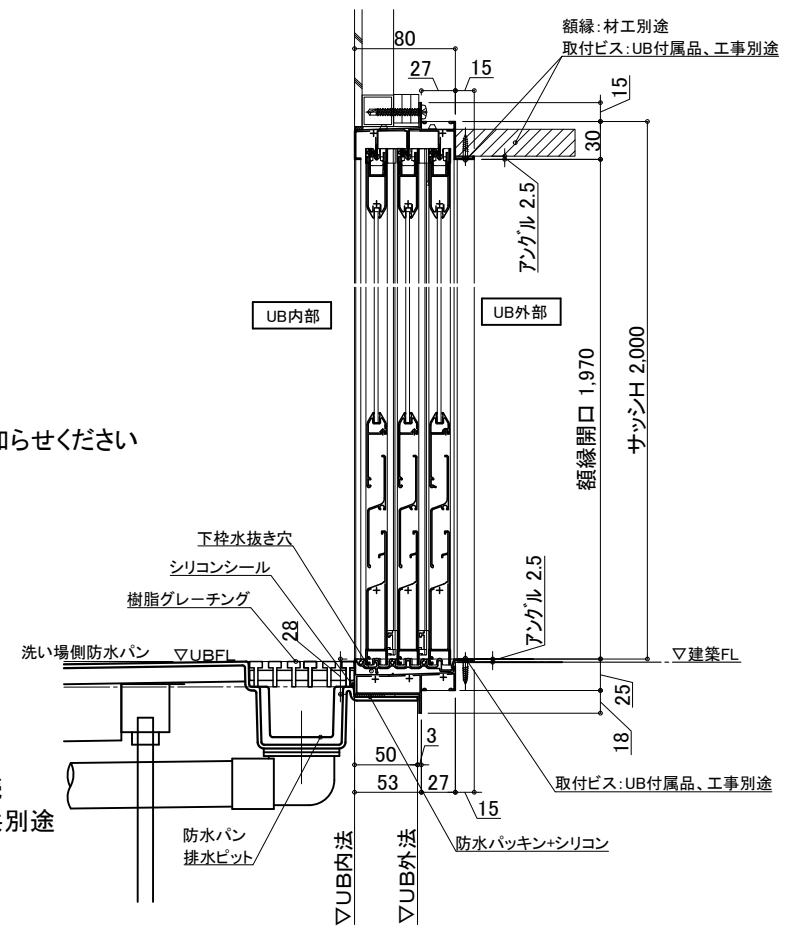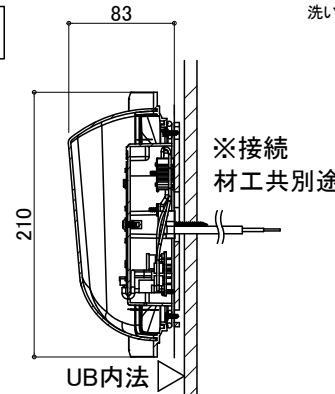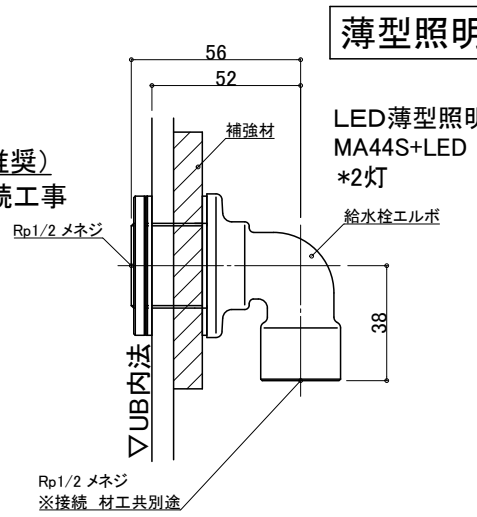




排水接続

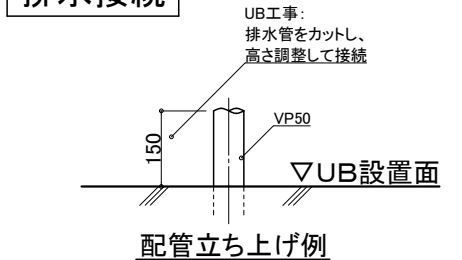


※排水管立ち上げ位置は防水パン脚位置より逃げて立ち上げて下さい

物件名:


ご手配時の注意事項	受領印	
	縮尺	設備図
◎仕様をご確認の上、受領印と日付の記入をお願いします。 ◎ご発注後の仕様変更につきましては、追加費用の発生となります。 ◎上記に伴い、納期も変更になりますのでご注意ください。	日付 2023.01.30	図名 SYB-2024 S01-L
		図番 U900 BS701LS
介 入 シ ス テ ム バ ス ゆとりけあ ベーシック ダイワ化成株式会社		図番 U22_A_S-1

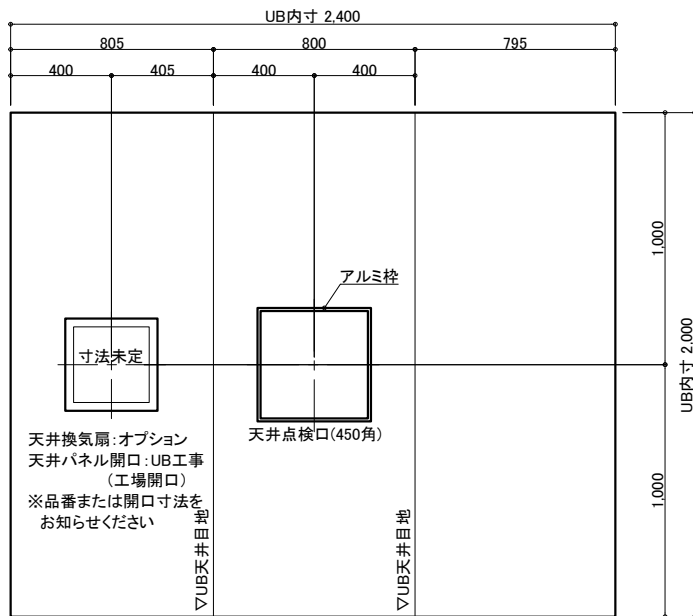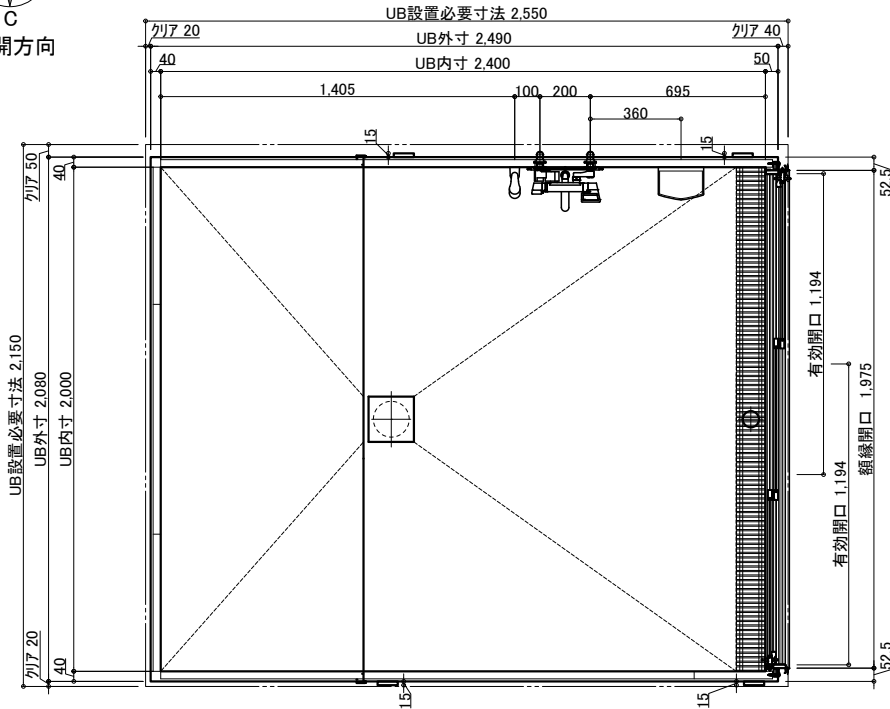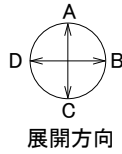


天井伏図

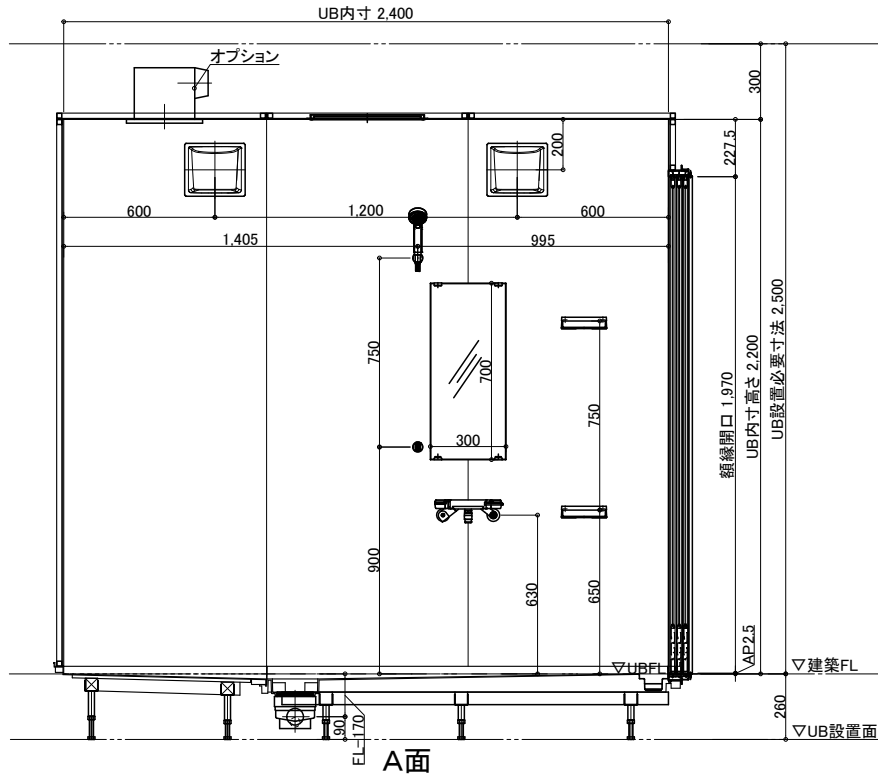


A面

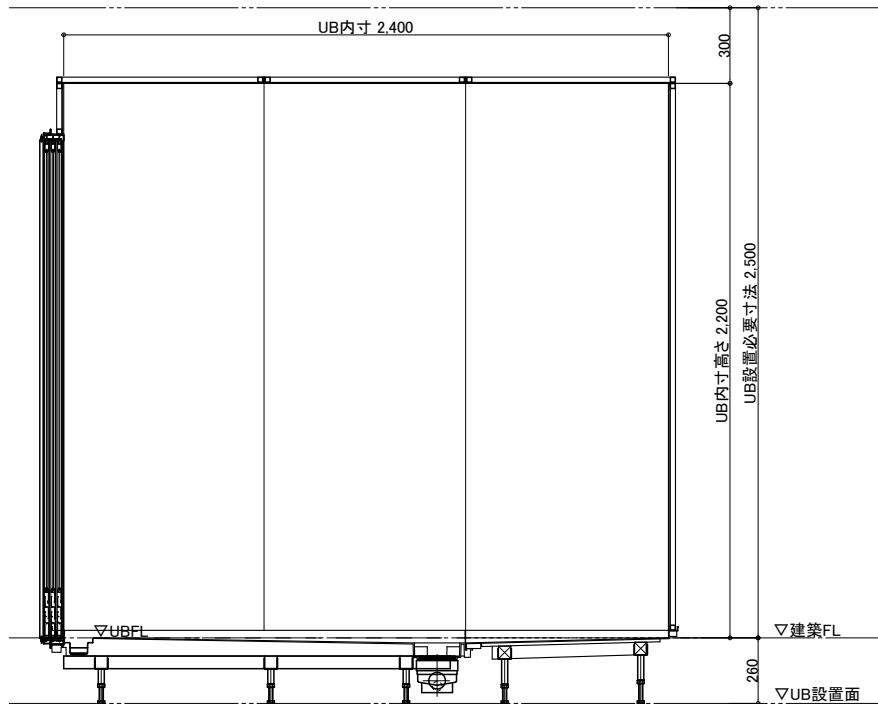

C面

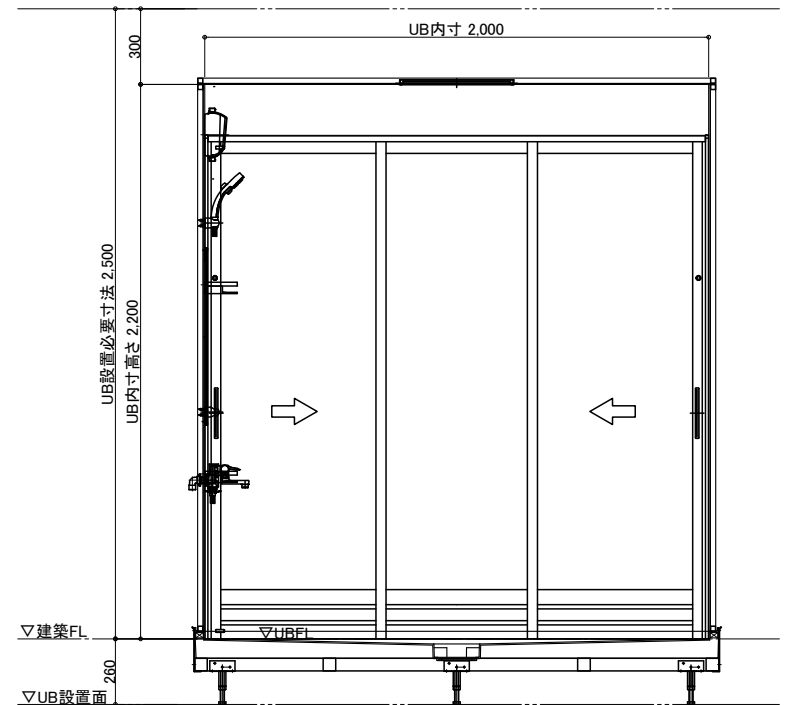

B面

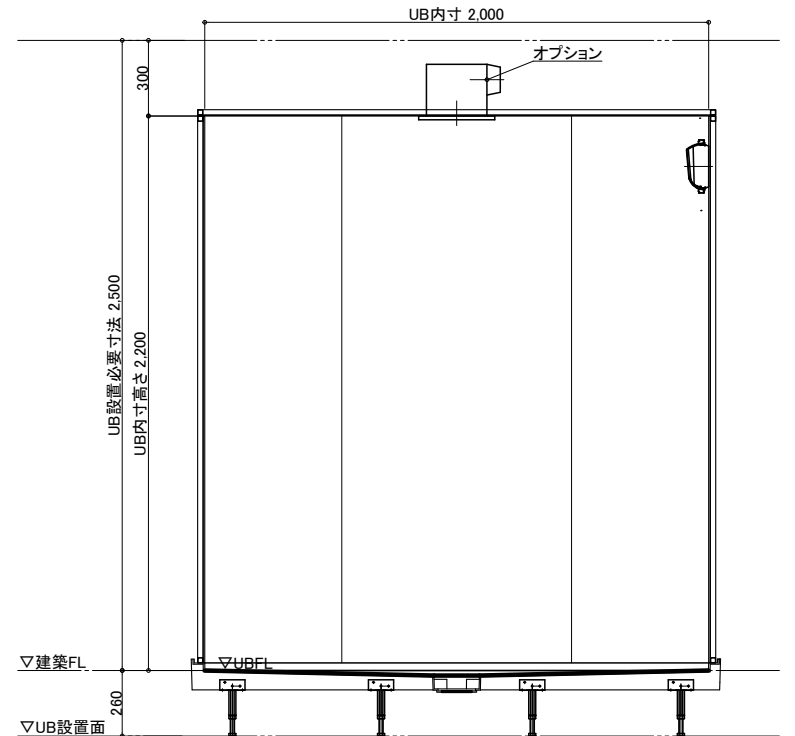

D面

名 称	仕 様	カラー	数量	名 称	仕 様	カラー	数量
壁	スタンダードパネル／ハイクレイドパネル	(*)		ナースコール加工	UB工事：壁パネル開口まで		*オプション
床	FRP	ミディアムグレー／ライトブラウン		窓枠	フリー窓枠	ホワイト	*オプション
天井	フラット天井	オフホワイト					
ドア	3枚引き戸 (両開き) 有効開口：1194	シルキーホワイト	1				
収納	化粧棚	—	2				
照明	LED薄型照明	—	2				
鏡	防湿ミラー300*700*t5	—	1				
				給	洗い場水栓：サーモスイッチシャワー シャワーホース 2m		1
				排水	断熱カバー		1
				給水・給湯管	Rp1／2メネジ止め		
				排水管	塩ビ管 VP50		
				換気扇	UB工事：天井パネル開口まで		*オプション

物件名：

介護システムバス
ゆとりけあ
ベーシック
ダイワ化成株式会社

ご手配時の注意事項


- ◎仕様をご確認の上、受領印と日付の記入をお願いします。
- ◎ご発注後の仕様変更につきましては、追加費用の発生となります。
- ◎上記に伴い、納期も変更になりますのでご注意ください。

受領印


縮尺 1/30 (A3)
日付 2023.01.30




製品図
図名 SYB-2024 S01-R
図番 U900 BS701R
U22_A_-1

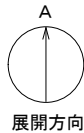


配管系統図

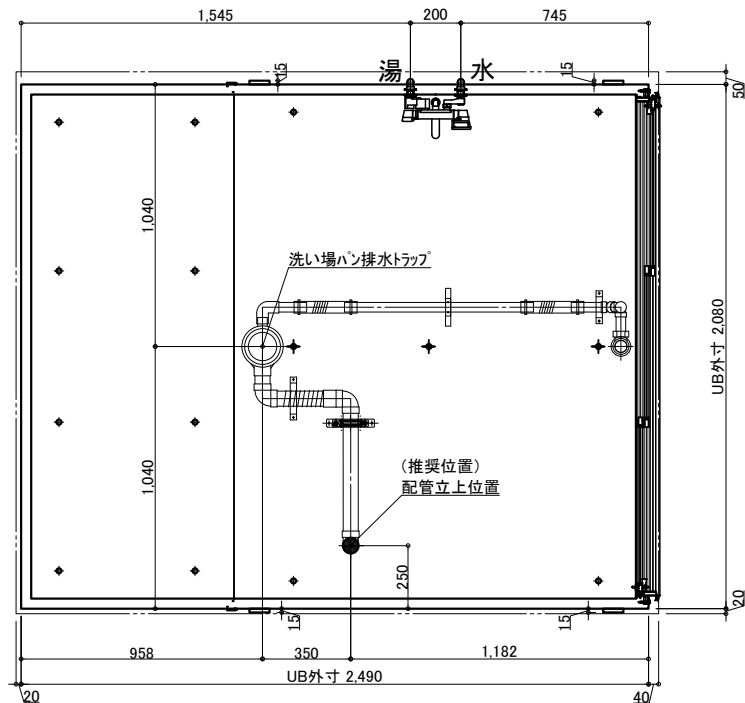

※付属の給水栓エルボ(下図参照)
を管に接続し調整可能な状態で
立ち上げて下さい。

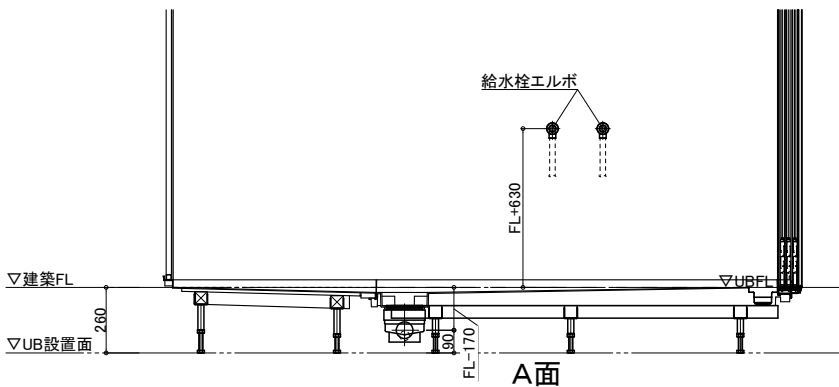

排水接続

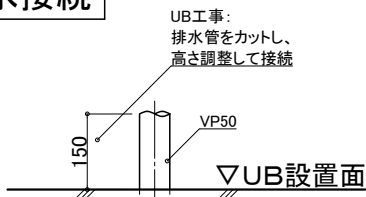


配管立ち上げ例

※排水管立ち上げ位置は防水パン
脚位置より逃げて立ち上げて下さい

脚位置図

脚位置は15mm以内で寸法誤差が生じる場合があります。

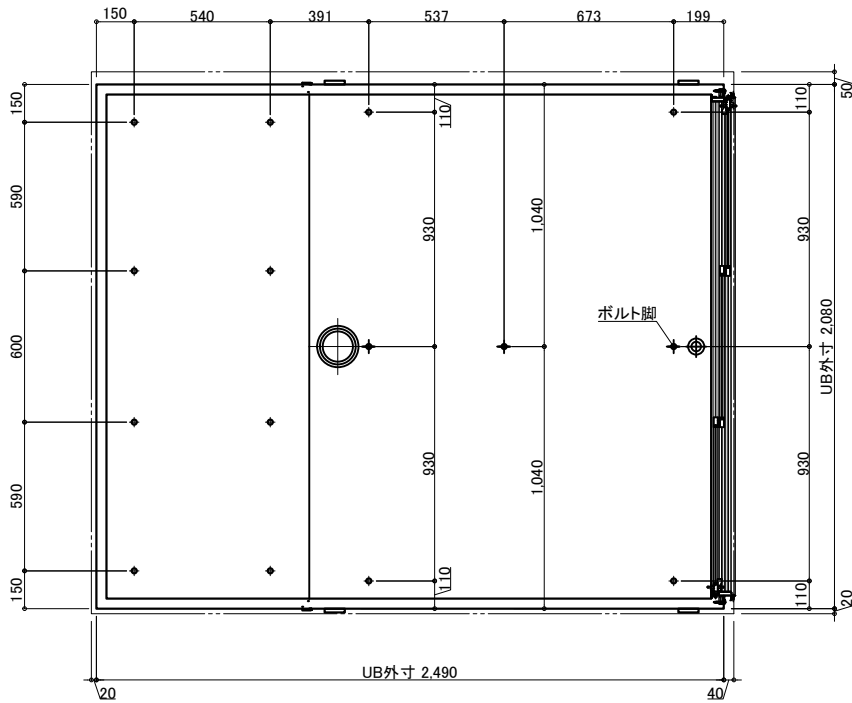

天井換気扇

材工別途(オプションでの用意あり)

メーカー・品番・開口サイズをお知らせください

UB工事:天井パネル開口まで
以降全て一次側設備・電気工事

ナースコール


材工別途

設置の場合は位置・開口サイズをお知らせください


UB工事:壁パネル開口まで
以降全て一次側設備・電気工事

給水・給湯接続

- 一次側設備工事:
 - ・給水管の立上(※樹脂管推奨)
 - ・給水栓エルボとの事前接続工事
- UB工事:
 - ・UB内へ引込

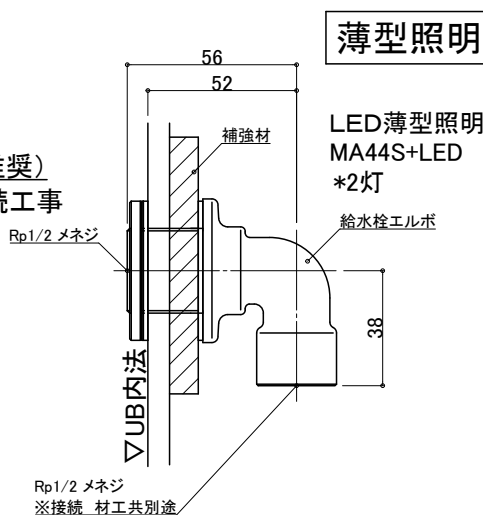



薄型照明

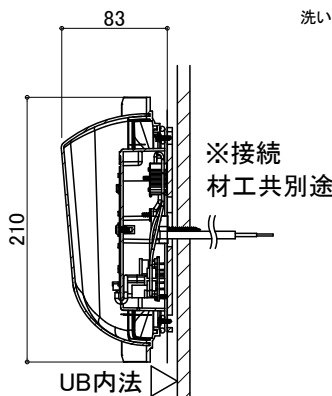

物件名:

3枚引戸

有効開口:1,194
ガラリ開口面積(cm2):325.7

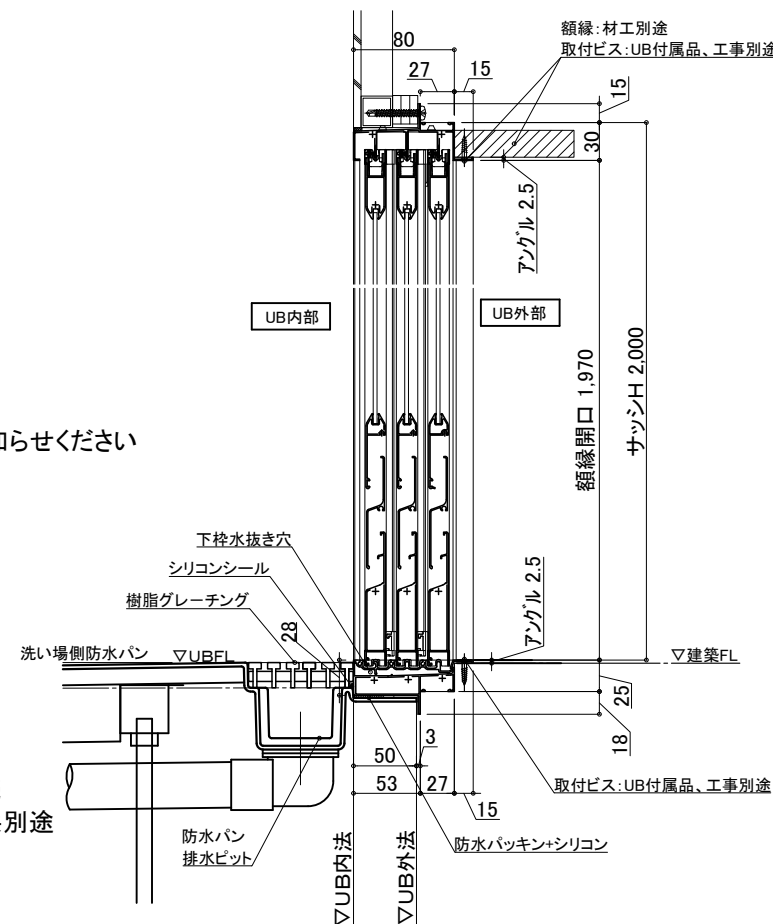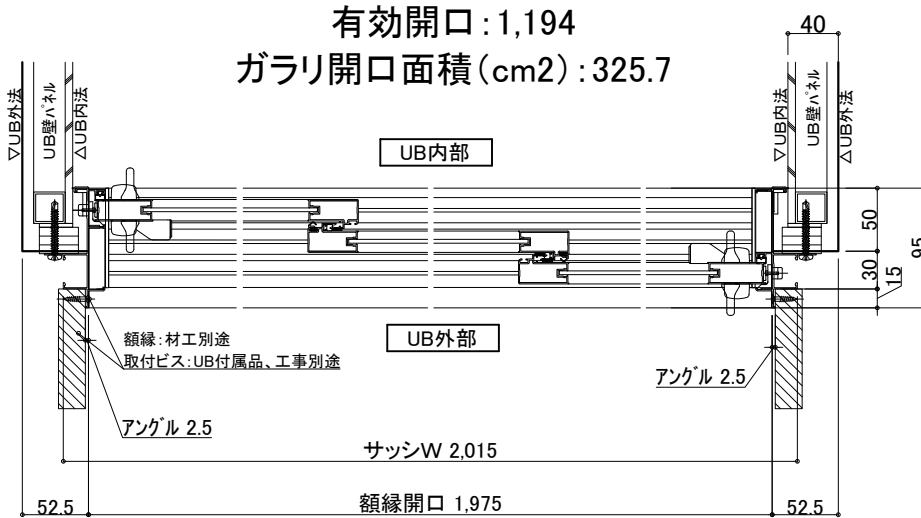

介護システムバス
ゆとりけあ
ベーシック
ダイワ化成株式会社

ご手配時の注意事項

- ◎仕様をご確認の上、受領印と日付の記入をお願いします。
- ◎ご発注後の仕様変更につきましては、追加費用の発生となります。
- ◎上記に伴い、納期も変更になりますのでご注意ください。

受領印

縮尺

日付 2023.01.30



図名

SYB-2024 S01-R

U900 BS701RS

図番

U22_A_S-1