

天井伏図

(R×1セット+L×1セット)

名 称	仕 様	カラー	数量	名 称	仕 様	カラー	数量
浴槽	FRP浴槽 FP-1280W ポップアップ栓	ホワイト	2	本 手すり	U型 400*800 I型 600 L型 800*600	ホワイト	2 4 4
エプロン	ABS	ホワイト		スライドフック	樹脂製	ホワイト	2
壁	スタンダードパネル/ハイグレードパネル	(*)		フロフト	巻きフタ	ホワイト	*オプション
床	FRP	ミディアムグレー/ライトブラウン		ナースコール加工	UB工事:壁パネル開口のみ		*オプション
天井	フラット天井	オフホワイト		窓枠	フリー窓枠	ホワイト	*オプション
ドア	3枚引き戸(両開き)有効開口:1194	シルキーホワイト	2	洗い場水栓	サーモスイッチシャワー シャワーホース 2m		2
収納	化粧棚	—	4	水栓金具	浴槽水栓:サーモ壁付浴槽水栓		2
照明	LED薄型照明	—	4	排水	断熱カバー		4
洗面置き台	樹脂製		2	給水・給湯管	Rp1/2メネジ止め		
鏡	防湿ミラー300*700*5		2	排水管	塩ビ管 VP50		
移乗台	樹脂製	ホワイト/グリーン/ピンク/ブルー	4	換気扇	UB工事:天井パネル開口まで		*オプション
ユニット連結枠	アルミ製 ホワイト塗装						1

物件名:

ご手配時の注意事項


受領印

介護システムバス
ゆとりけあ
ベーシック
ダイワ化成株式会社


◎仕様をご確認の上、受領印と日付の記入をお願いします。
◎ご発注後の仕様変更につきましては、追加費用の発生となります。
◎上記に伴い、納期も変更になりますのでご注意ください。

縮尺 1/30 (A3)
日付 2023.01.30


製品図
図名 SYB-2040 A01
図番 U900 B211 (1)
U22_A__-1

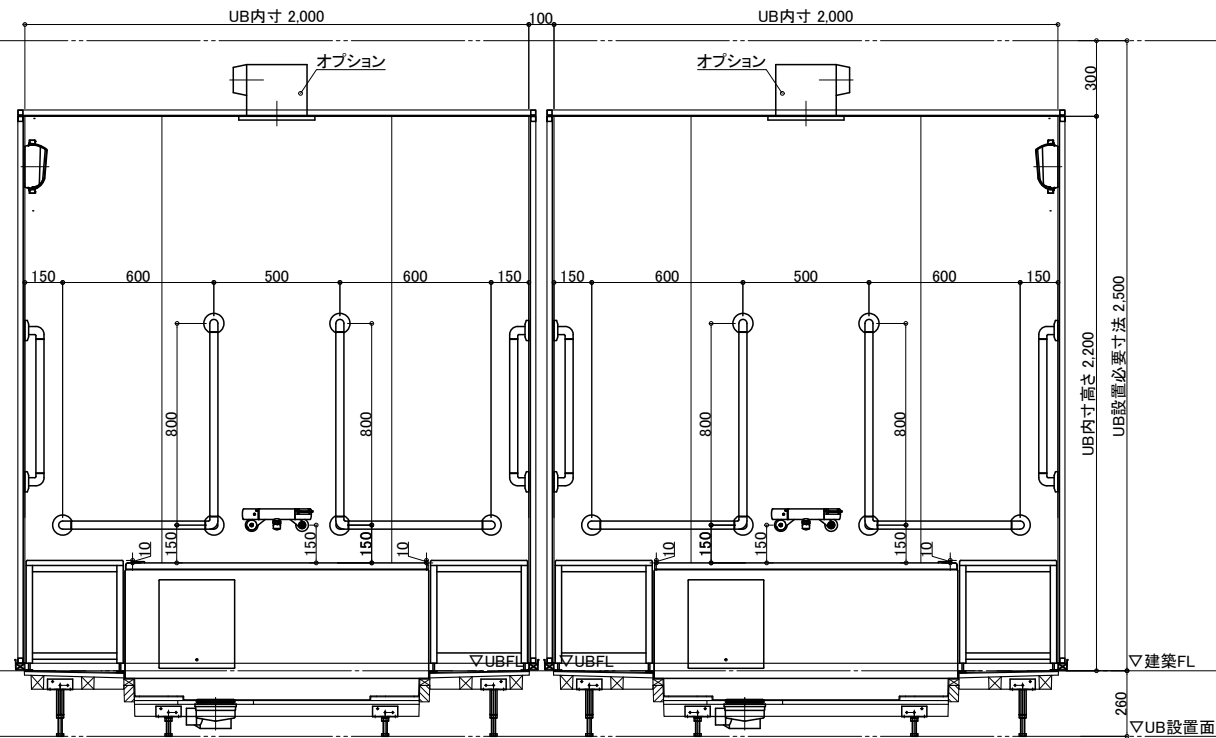


A面

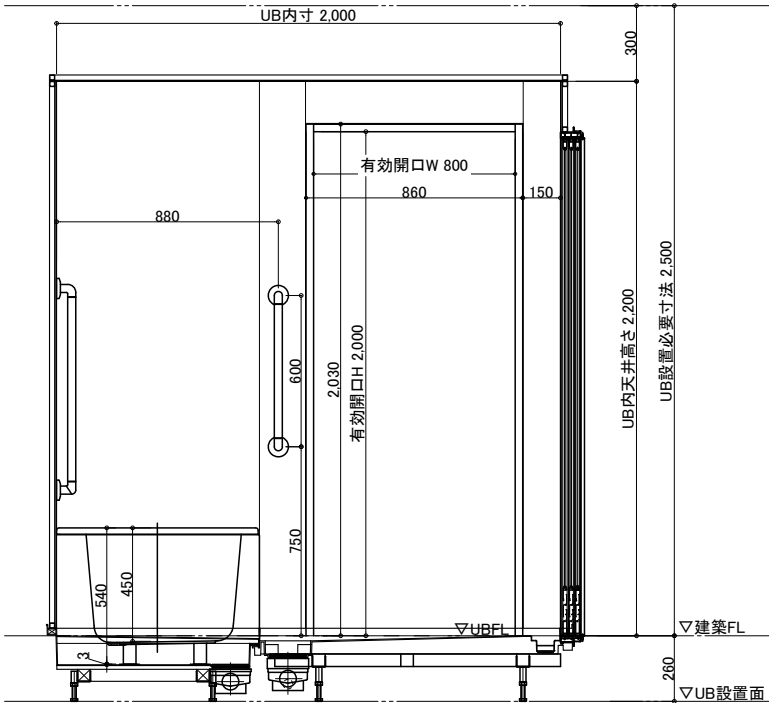


B1面

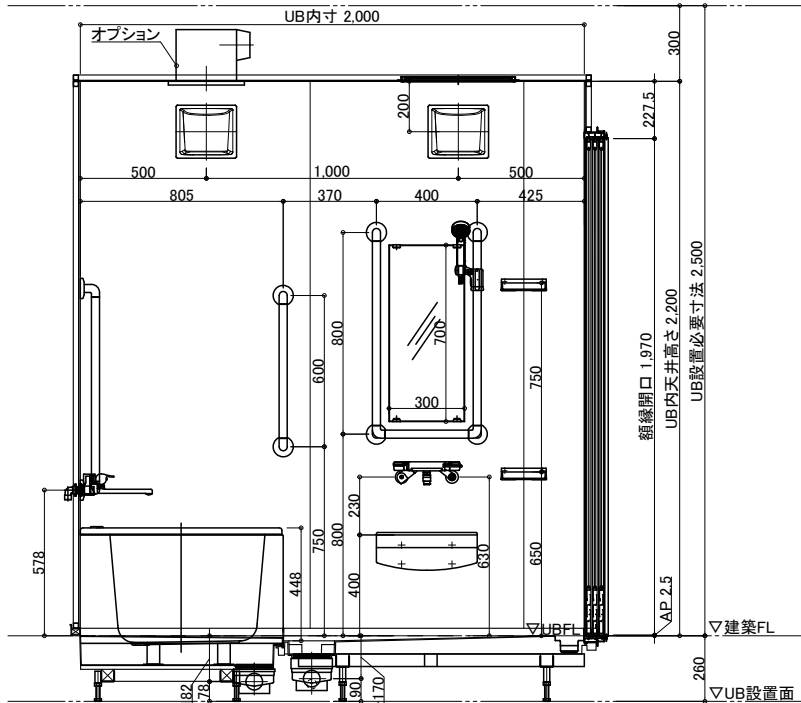


B2面

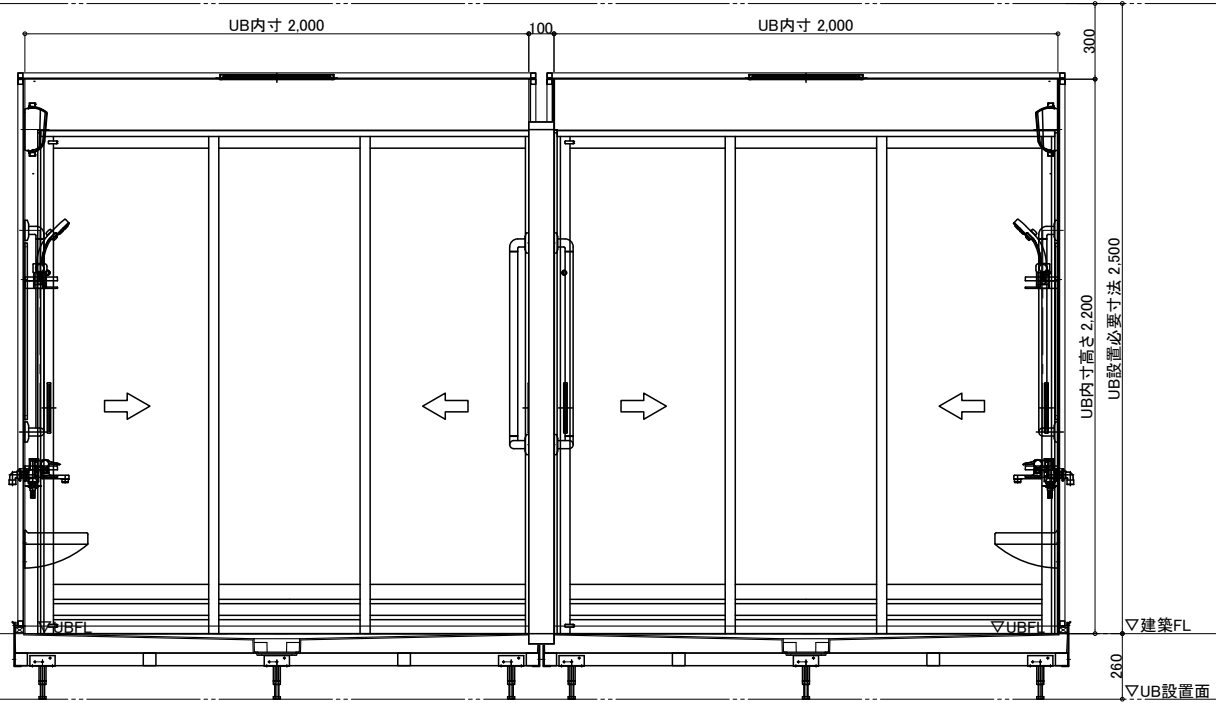

C面

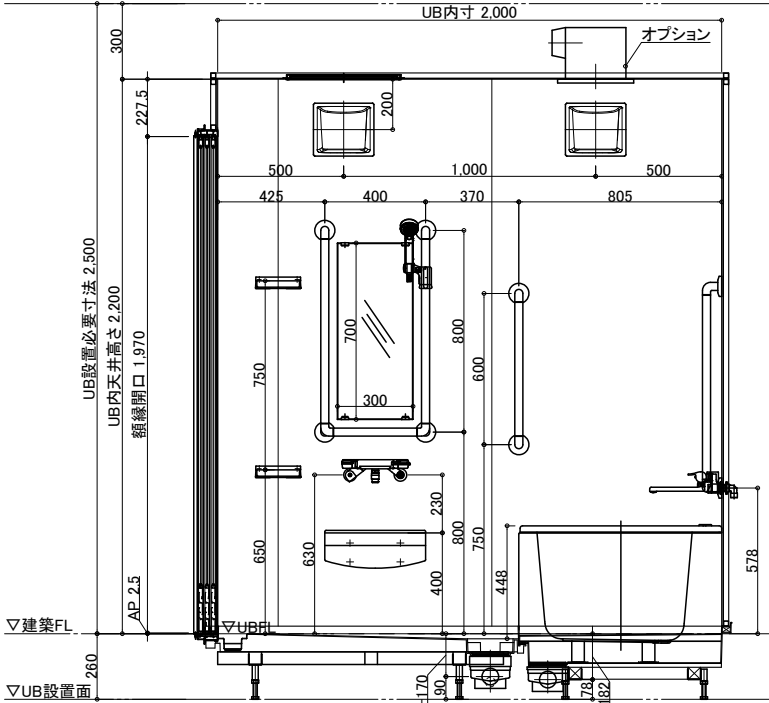

D1面

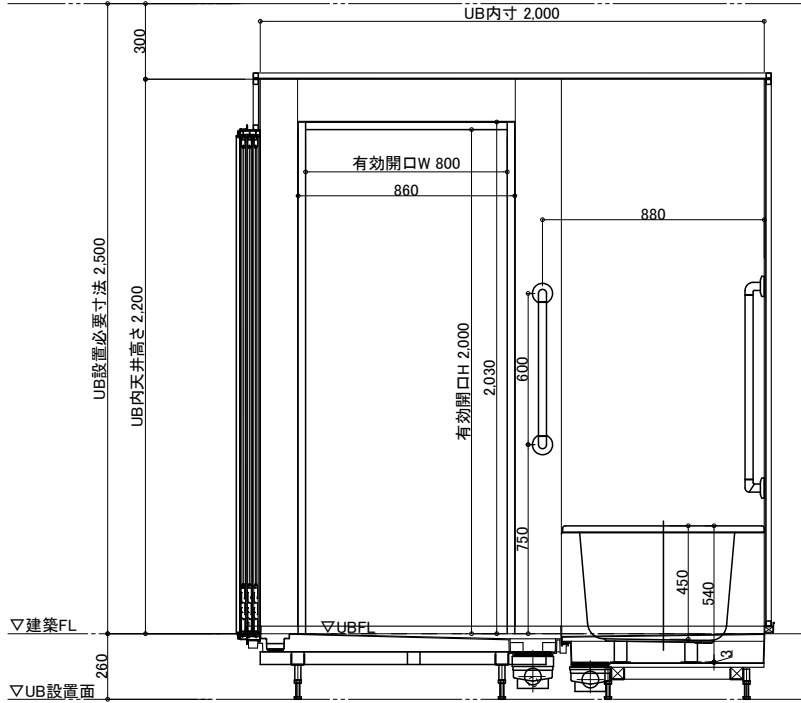

D2面

物件名:

ご手配時の注意事項

受領印


介護システムバス
ゆとりけあ
ベーシック
ダイワ化成株式会社

◎仕様をご確認の上、受領印と日付の記入をお願いします。
◎ご発注後の仕様変更につきましては、追加費用の発生となります。
◎上記に伴い、納期も変更になりますのでご注意ください。


縮尺 1/30 (A3)
日付 2023.01.30

中村


製品図
図名 SYB-2040 A01
図番 U900 B211 (2)
U22_A_-1

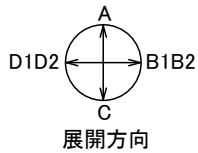

配管系統図

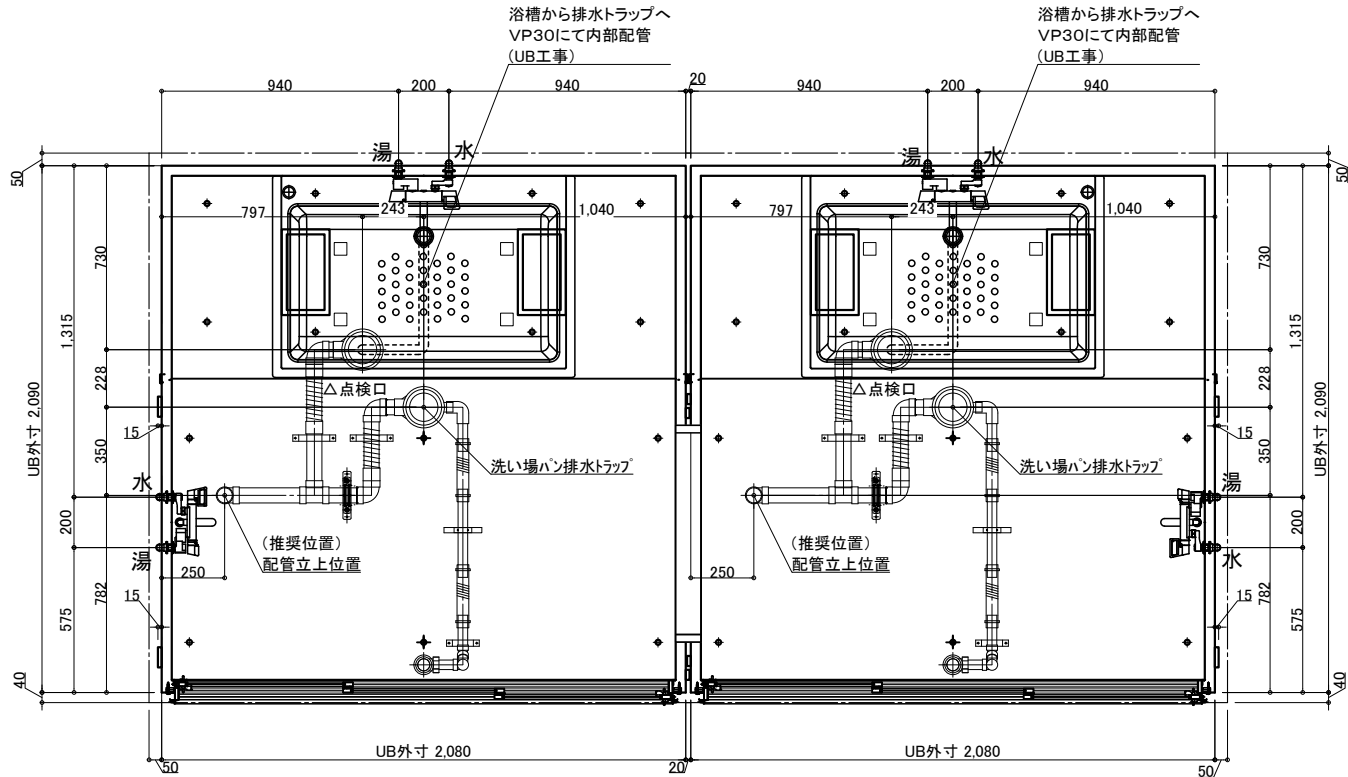


※付属の給水栓エルボ(右図参照)
を管に接続し調整可能な状態で
立ち上げて下さい。

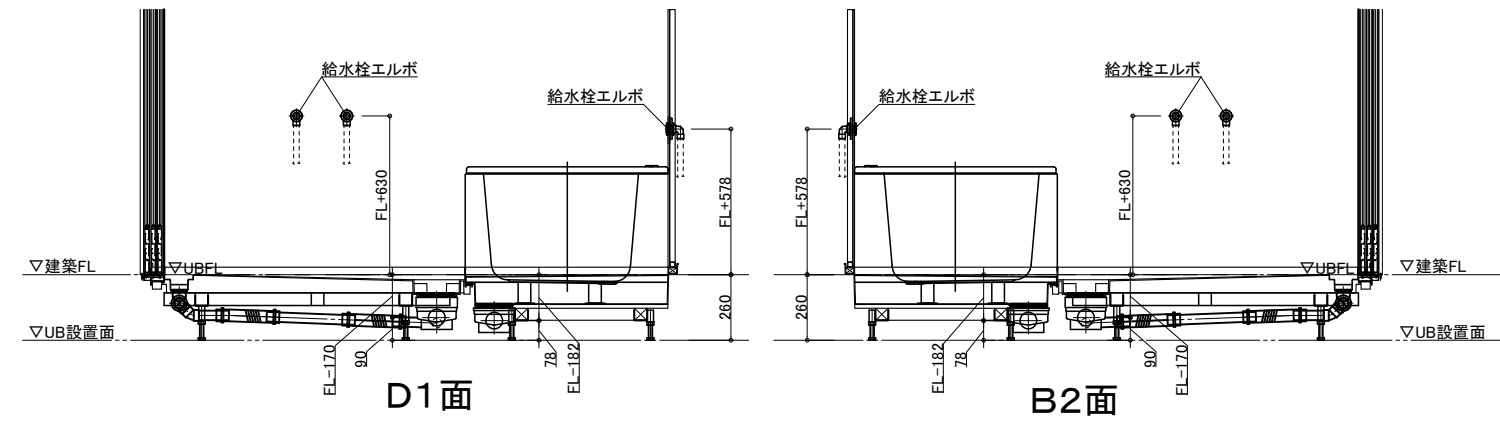


脚位置図

脚位置は15mm以内で寸法誤差が生じる場合があります。

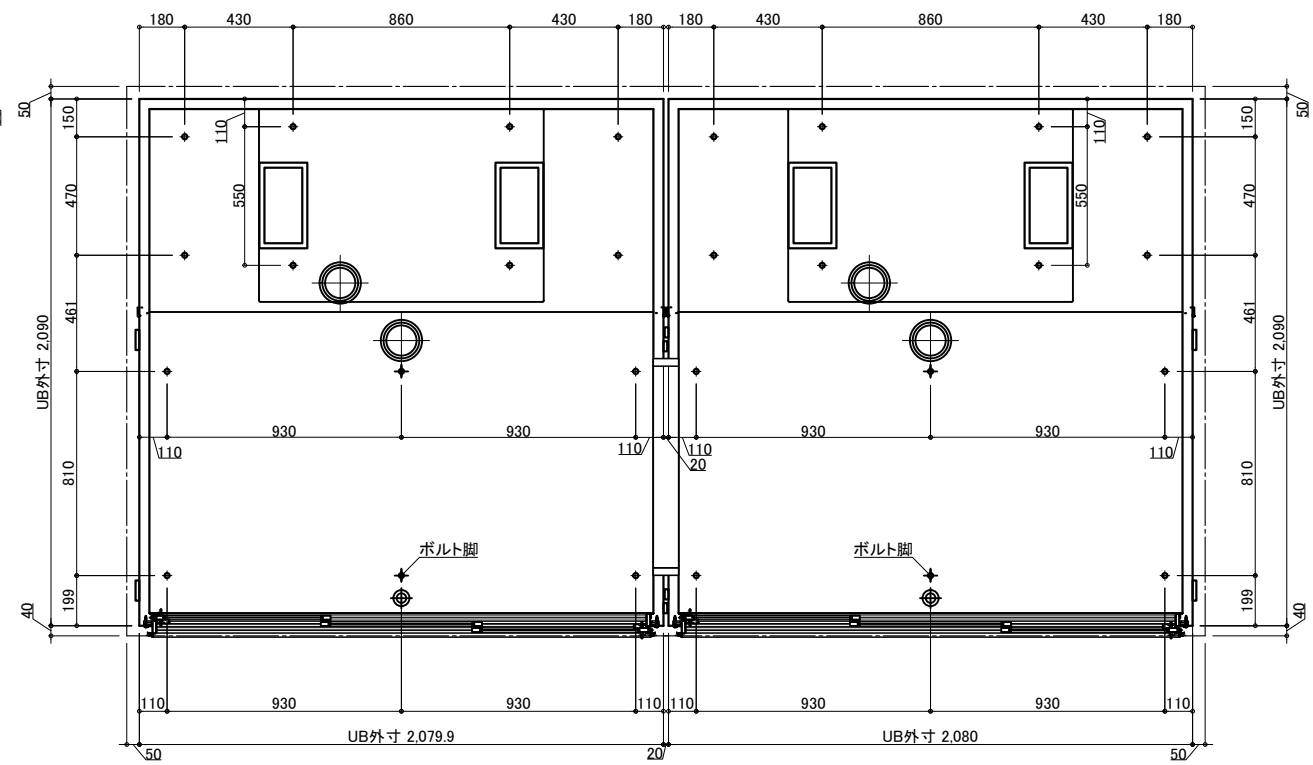

排水接続

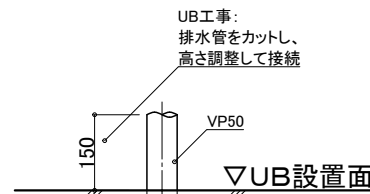


配管立ち上げ例

※排水管立ち上げ位置は防水パン
脚位置より逃げて立ち上げて下さい

給水・給湯接続

- 一次側設備工事:
 - ・給水管の立上(※樹脂管推奨)
 - ・給水栓エルボとの事前接続工事
- UB工事:
 - ・UB内へ引込

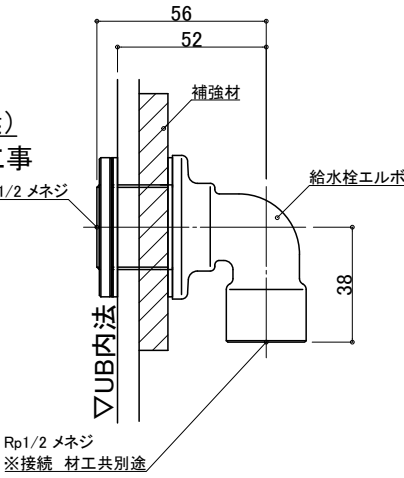


物件名:

介置システムバス ゆとりけあ ベーシック ダイワ化成株式会社	ご手配時の注意事項 ◎仕様をご確認の上、受領印と日付の記入をお願いします。 ◎ご発注後の仕様変更につきましては、追加費用の発生となります。 ◎上記に伴い、納期も変更になりますのでご注意ください。	受領印	縮尺 日付 2023.01.30 	図名 設備図 SYB-2040 A01 U900 B211S (1) 図番 U22_A_-1

薄型照明

LED薄型照明
MA44S+LED
*4灯

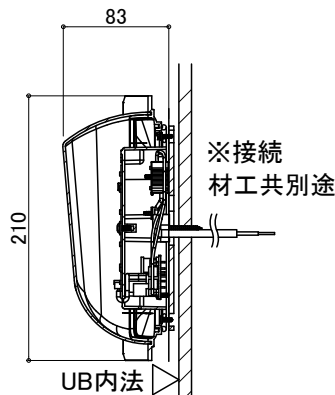

天井換気扇

材工別途 (オプションでの用意あり)

メーカー・品番・開口サイズをお知らせください

UB工事: 天井パネル開口まで
以降全て一次側設備・電気工事



ナースコール

材工別途

設置の場合は位置・開口サイズをお知らせください

UB工事: 壁パネル開口まで
以降全て一次側設備・電気工事

3枚引戸

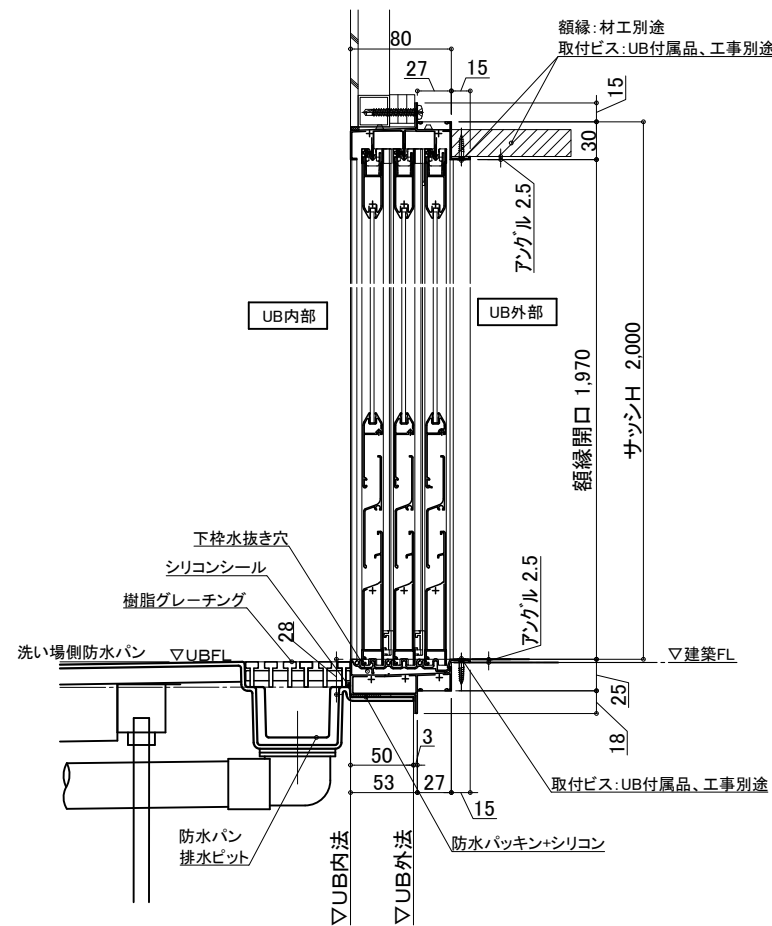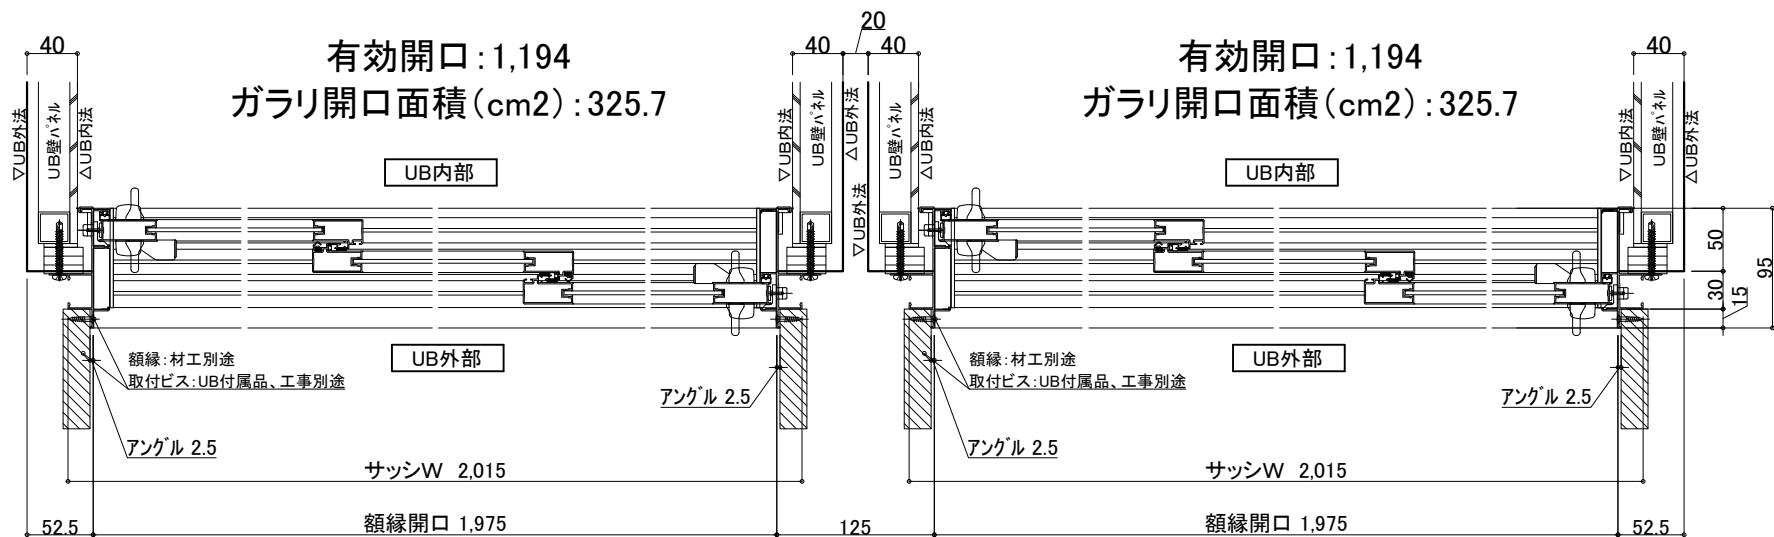

物件名:

<div>介護システムバス</div> <div>ゆとりけあ</div> <div>ベーシック</div> <div>ダイワ化成株式会社</div>	ご手配時の注意事項	受領印	縮尺	設備図	
				図名	SYB-2040 A01
	◎仕様をご確認の上、受領印と日付の記入をお願いします。 ◎ご発注後の仕様変更につきましては、追加費用の発生となります。 ◎上記に伴い、納期も変更になりますのでご注意ください。		日付 2023.01.30	図番	U900 B211S (2)
					U22_A_-1