

天井伏図

| 名 称 | 仕 様 | カラー | 数量 | 名 称 | 仕 様 | カラー | 数量 |
|-----|-------|--------------------------|----|-------------------------------|-----------------|--------|--------|
| 本 体 | 浴槽 | 機械浴槽(フィーノ SP110) (据置) | | 手すり | U型 400*800 | ホワイト | 1 |
| | 壁 | スタンダードパネル | | スライドフック | 樹脂製 | ホワイト | 1 |
| | 床 | FRP | | ナースコール加工 | UB工事: 壁パネル開口まで | *オプション | |
| | 天井 | フラット天井 | | 窓枠 | フリー窓枠 | ホワイト | *オプション |
| | ドア | 3枚引き戸(両開き)有効開口: 1,217mm | | 洗い場水栓: サーマスイッチシャワー シャワーホース 2m | | | 1 |
| 体 | 収納 | 化粧棚 | — | 水栓金具 | 単水栓 | | 1 |
| | 照明 | LED薄型照明 | — | 断熱カバー | | | 1 |
| | 洗面置き台 | 樹脂製 | 5 | 給水・給湯管 | 13A Rp1/2メネジ止め | | 3 |
| | 鏡 | 防湿ミラー300*700*15 | 1 | 20A Rc3/4メネジ止め | | | 2 |
| | | | | 排水管 | 塩ビ管 VP50 | | |
| | | | | 換気扇 | UB工事: 天井パネル開口まで | | *オプション |

物件名:

ご手配時の注意事項

受領印

介 護 シ ス テ ム バ ス
ゆとりけあ
3000X
ダイワ化成株式会社



◎仕様をご確認の上、受領印と日付の記入をお願いします。
◎ご発注後の仕様変更につきましては、追加費用の発生となります。
◎上記に伴い、納期も変更になりますのでご注意ください。

縮尺 1/30 (A3)


日付 2023.12.25



製品図
図名 SYK-3030N-L
図番 U900 K101(F)L (1)
U22_A__-1 (1)

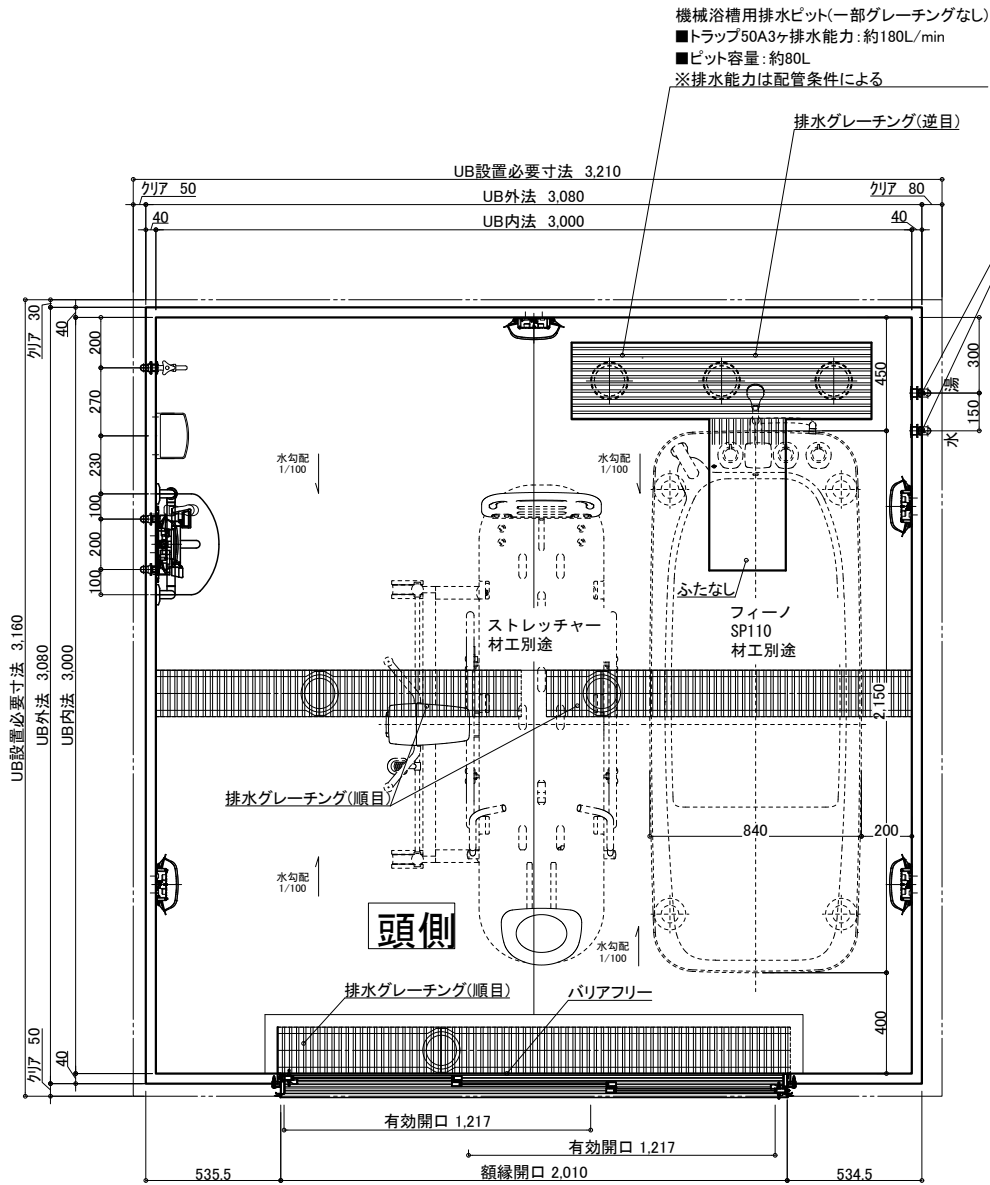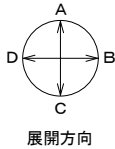

機械浴槽用排水給水給湯配管 20A
■FL+450
UB工事:貫通金具取付
浴室内:メネジ(Rp3/4)
浴室外:メネジ(Rc3/4)

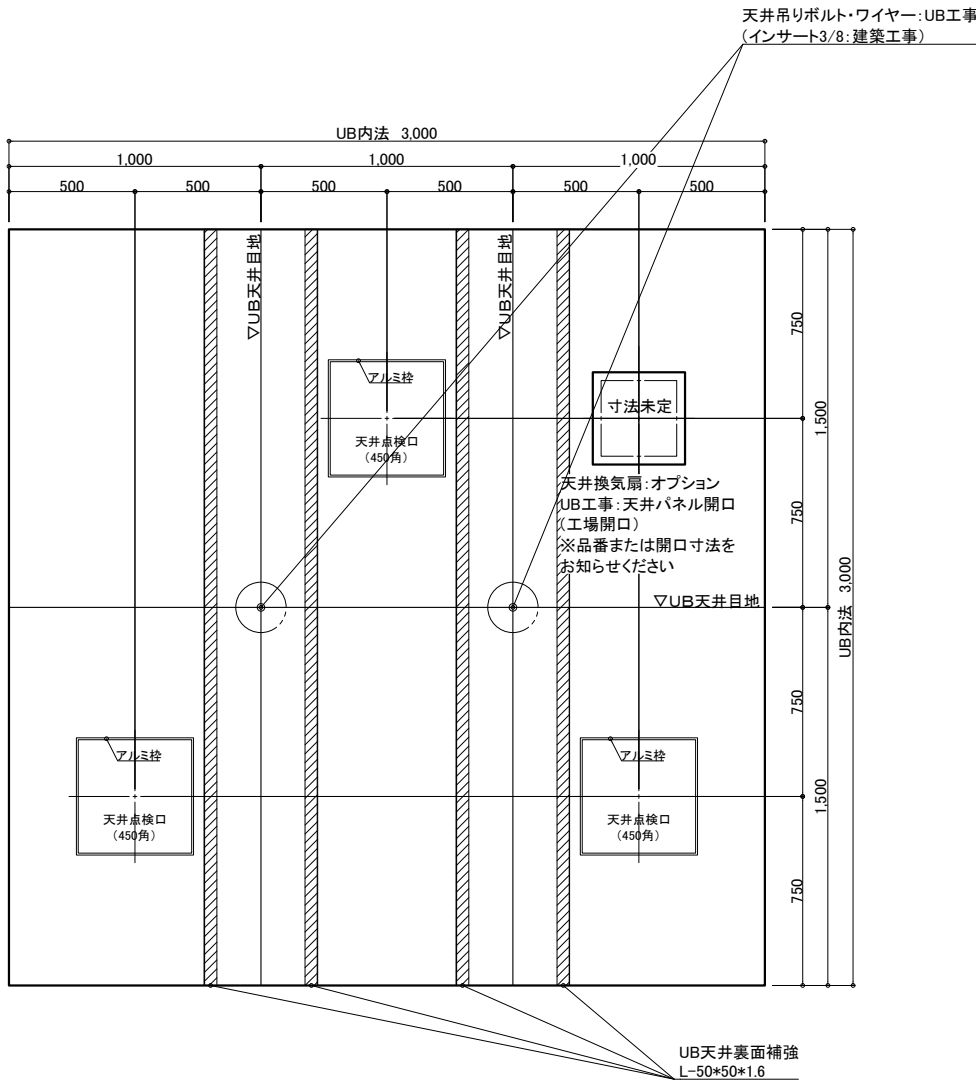

天井伏図

| 名 称 | | | | 仕 様 | | | | カラー | | | | 数量 | | | |
|-----|-----|-------|--------------------------|-------------------|----------|-----|----------------|------------------------------|----------------|----------|--------|--------|--|--|--|
| 本 | 体 | 浴槽 | 機械浴槽(フィーノ SP110) (据置) | | 材工別途 | 本 | 手すり | U型 400*800 | | ホワイト | | 1 | | | |
| | | 壁 | スタンダードパネル | エンボスアイボリー/エンボスピンク | スライドフック | | 樹脂製 | | ホワイト | | 1 | | | | |
| | | 床 | FRP | ミディアムグレー/ライトブラウン | ナースコール加工 | | UB工事:壁パネル開口まで | | | | *オプション | | | | |
| | | 天井 | フラット天井 | オフホワイト | 窓枠 | | フリー窓枠 | | ホワイト | | *オプション | | | | |
| | | ドア | 3枚引き戸(両開き)有効開口:1,217mm | シルキーホワイト | | | | | | | | | | | |
| 体 | 給排水 | 収納 | 化粧棚 | — | 2 | 給 | 水栓金具 | 洗い場水栓:サーモスイッチシャワー シャワーホース 2m | | | | 1 | | | |
| | | 照明 | LED薄型照明 | — | 5 | | 排 | 断熱カバー | 単水栓 | | | 1 | | | |
| | | 洗面置き台 | 樹脂製 | | | | | 13A Rp1/2メネジ止め | | | 3 | | | | |
| | | 鏡 | 防湿ミラー300*700*t5 | | 1 | | | 給水・給湯管 | 20A Rc3/4メネジ止め | | | 2 | | | |
| | | | | | | | | | 排水管 | 塩ビ管 VP50 | | | | | |
| | | | | | | 換気扇 | UB工事:天井パネル開口まで | | | | | *オプション | | | |

物件名:

ご手配時の注意事項


受領印

介護システムバス
ゆとりけあ
3000X
ダイワ化成株式会社

◎仕様をご確認の上、受領印と日付の記入をお願いします。
◎ご発注後の仕様変更につきましては、追加費用の発生となります。
◎上記に伴い、納期も変更になりますのでご注意ください。

縮尺 1/30 (A3)
日付 2023.12.25

製品図
図名 SYK-3030N-ML
図番 U900 K101(F)ML (1)
U22_A_-1 (1)

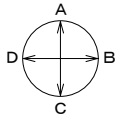

展開方向

機械浴槽用給水給湯配管 20A
■FL+450
UB工事:貫通金具取付
浴室内:メネジ(Rp3/4)
浴室外:メネジ(Rc3/4)


機械浴槽用排水ピット(一部グレーチングなし)
■トラップ50A3ヶ排水能力:約180L/min
■ピット容量:約80L
※排水能力は配管条件による

排水グレーチング(逆目)


UB設置必要寸法 3,210

UB外法 3,080

UB内法 3,000

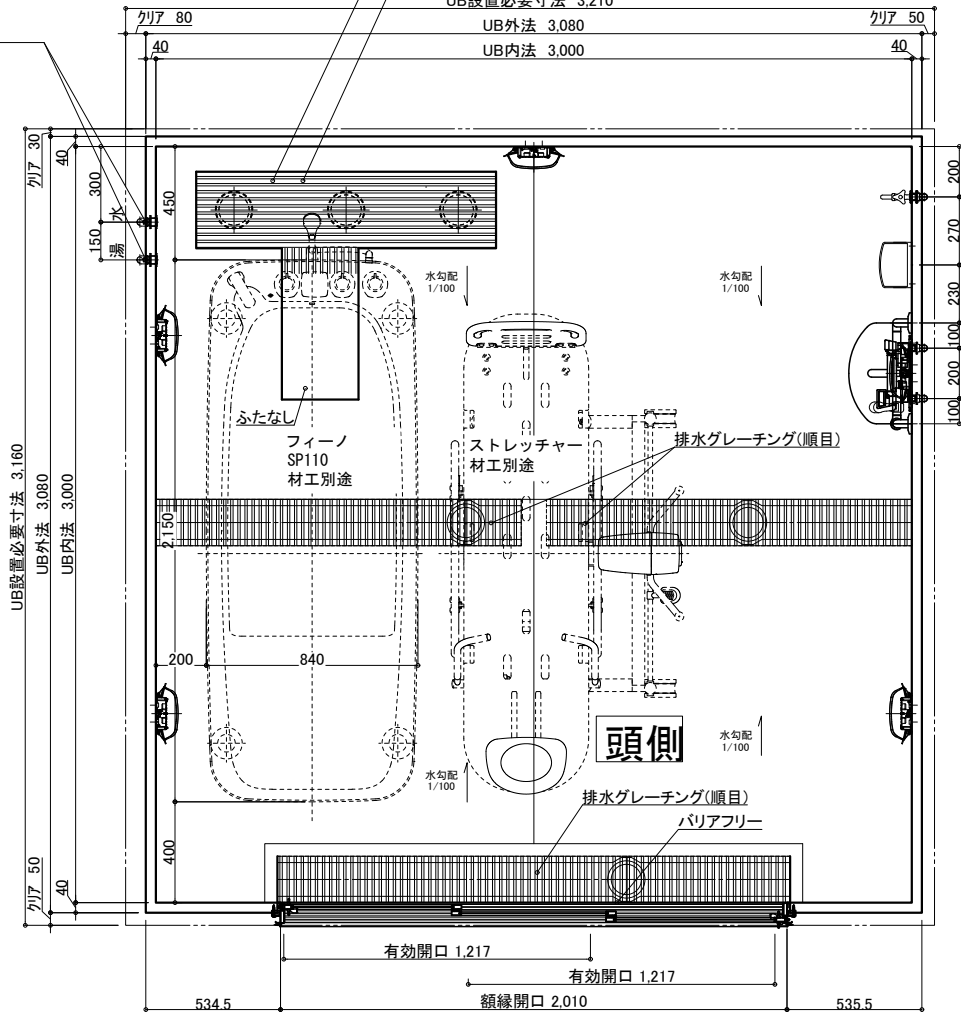

天井吊りボルト・ワイヤー:UB工事
(インサート3/8:建築工事)

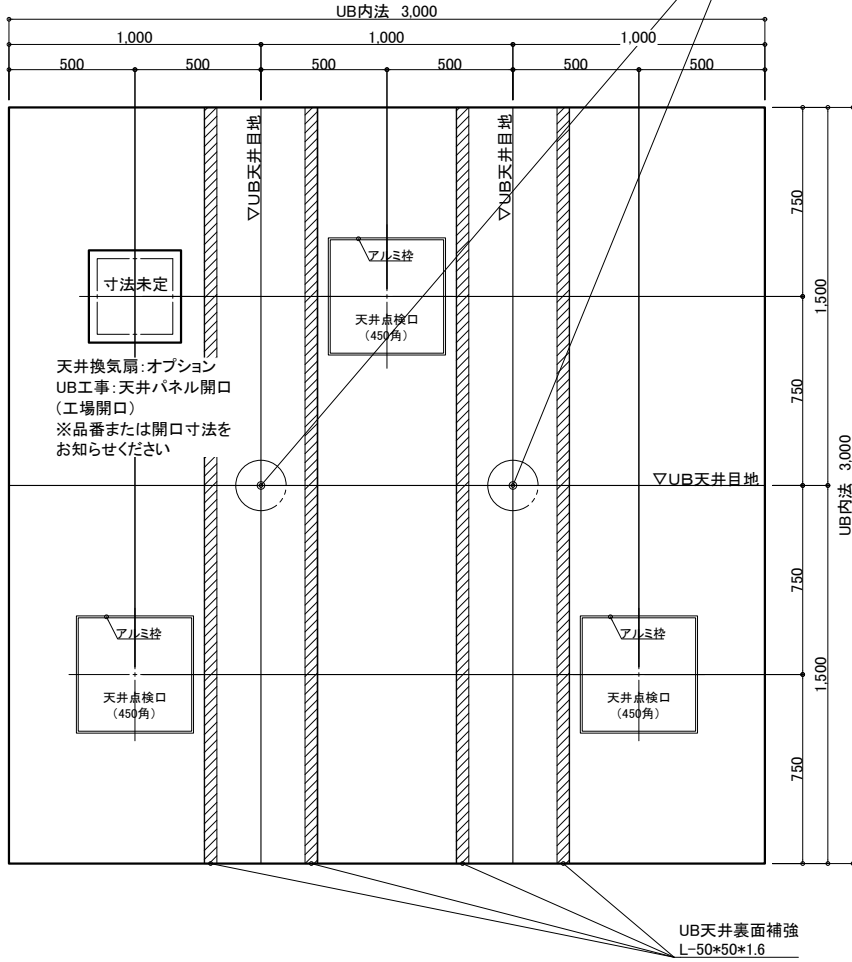

天井伏図

| 名 称 | 仕 様 | カラー | 数量 | 名 称 | 仕 様 | カラー | 数量 |
|-----|-------|--------------------------|------|-----------------------------|----------------|--------|--------|
| 本 体 | 浴槽 | 機械浴槽(フィーノ SP110) (据置) | 材工別途 | 手すり | U型 400*800 | ホワイト | 1 |
| | 壁 | スタンダードパネル | | スライドフック | 樹脂製 | ホワイト | 1 |
| | 床 | FRP | | ナースコール加工 | UB工事:壁パネル開口まで | *オプション | |
| | 天井 | フラット天井 | | 窓枠 | フリー窓枠 | ホワイト | *オプション |
| | ドア | 3枚引き戸(両開き)有効開口:1,217mm | | 洗い場水栓:サーモスイッチシャワーシャワーホース 2m | | | 1 |
| 体 | 収納 | 化粧棚 | 1 | 水栓金具 | 断熱カバー | | 1 |
| | 照明 | LED薄型照明 | 2 | 単水栓 | | | 1 |
| | 洗面置き台 | 樹脂製 | 5 | 給水・給湯管 | 13A Rp1/2メネジ止め | | 3 |
| | 鏡 | 防湿ミラー300*700*15 | 1 | 20A Rc3/4メネジ止め | | | 2 |
| | | | | 排水管 | 塩ビ管 VP50 | | |
| | | | | 換気扇 | UB工事:天井パネル開口まで | | *オプション |

物件名:

ご手配時の注意事項

受領印

介護システムバス
ゆとりけあ
3000X
ダイワ化成株式会社


◎仕様をご確認の上、受領印と日付の記入をお願いします。
◎ご発注後の仕様変更につきましては、追加費用の発生となります。
◎上記に伴い、納期も変更になりますのでご注意ください。

縮尺 1/30 (A3)

日付 2023.12.25



製品図
図名 SYK-3030N-MR
U900 K101(F)MR (1)
図番 U22_A__-1 (1)

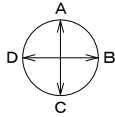


展開方向


機械浴槽用給水給湯配管 20A
■FL+450
UB工事:貫通金具取付
浴室内:メネジ(Rp3/4)
浴室外:メネジ(Rc3/4)

機械浴槽用排水ピット(一部グレーチングなし)
■トップ50A3ヶ排水能力:約180L/min
■ピット容量:約80L
※排水能力は配管条件による

排水グレーチング(逆目)

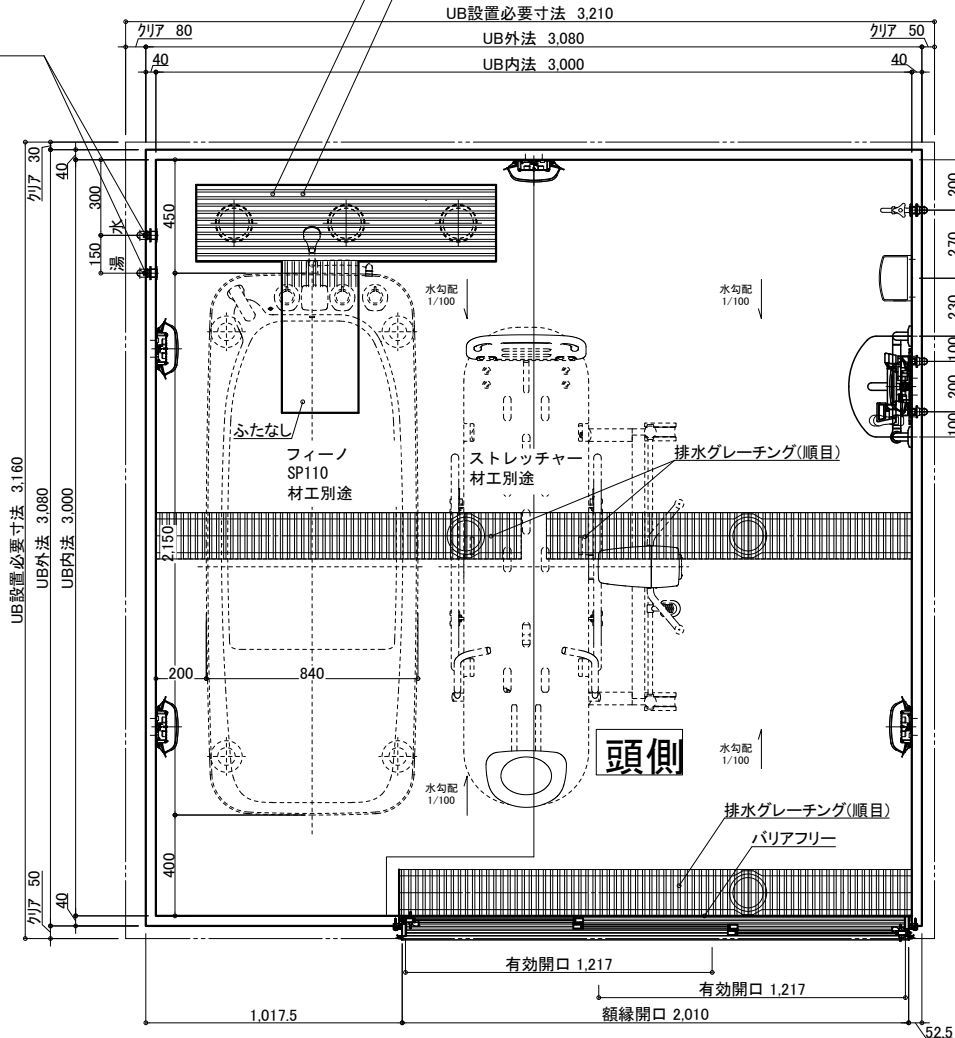

天井吊りボルト・ワイヤー:UB工事
(インサート3/8:建築工事)

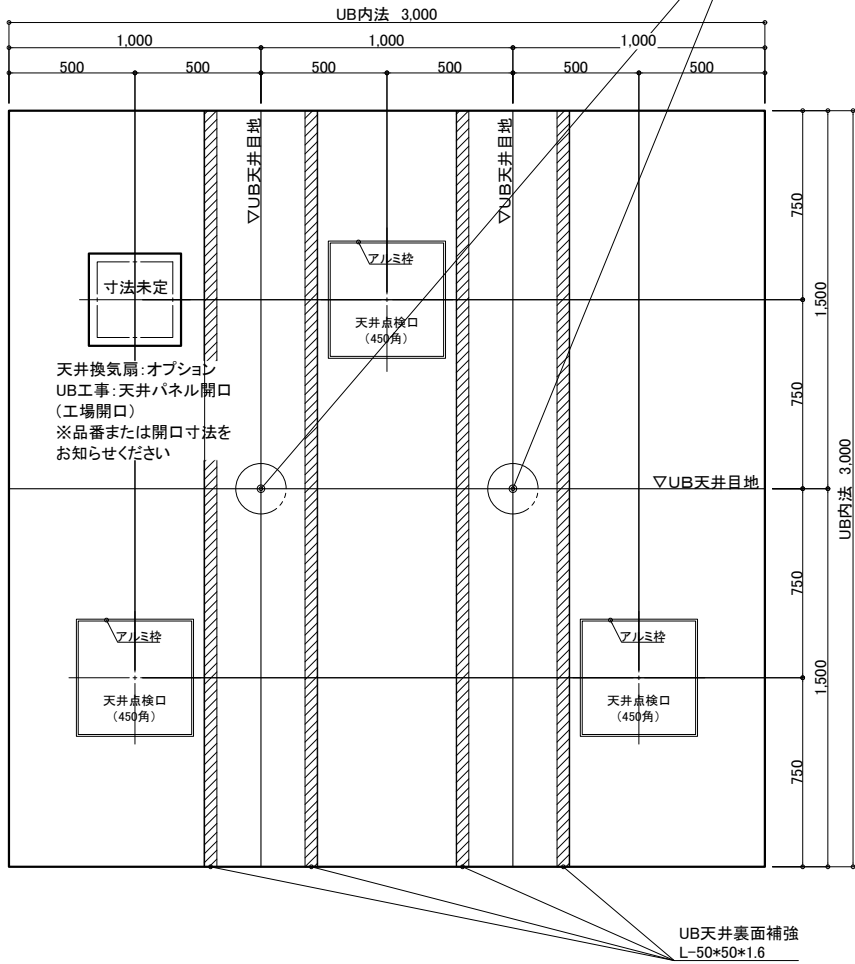

天井伏図

| 名称 | 仕様 | カラー | 数量 | 名称 | 仕様 | カラー | 数量 |
|----|-------|--------------------------|-------------------|----------|-----------------------------|----------------|--------|
| 本体 | 浴槽 | 機械浴槽(フィーノ SP110) (据置) | 材工別途 | 手すり | U型 400*800 | ホワイト | 1 |
| | 壁 | スタンダードパネル | エンボスアイボリー/エンボスピンク | スライドフック | 樹脂製 | ホワイト | 1 |
| | 床 | FRP | ミディアムグレー/ライトブラウン | ナースコール加工 | UB工事:壁パネル開口まで | | *オプション |
| | 天井 | フラット天井 | オフホワイト | 窓枠 | フリー窓枠 | ホワイト | *オプション |
| | ドア | 3枚引き戸(両開き)有効開口:1,217mm | シルキーホワイト | 水栓金具 | 洗い場水栓:サーモスイッチシャワーシャワーホース 2m | | 1 |
| 体 | 収納 | 化粧棚 | — | 2 | 断熱カバー | | 1 |
| | 照明 | LED薄型照明 | — | 5 | 単水栓 | | 1 |
| | 洗面置き台 | 樹脂製 | | 1 | 給水・給湯管 | 13A Rp1/2メネジ止め | 3 |
| | 鏡 | 防湿ミラー300*700*15 | | 1 | 20A Rc3/4メネジ止め | | 2 |
| | | | | 排水管 | 塩ビ管 VP50 | | |
| | | | | 換気扇 | UB工事:天井パネル開口まで | | *オプション |

物件名:

ご手配時の注意事項

受領印

介護システムバス
ゆとりけあ
3000X
ダイワ化成株式会社

◎仕様をご確認の上、受領印と日付の記入をお願いします。
◎ご発注後の仕様変更につきましては、追加費用の発生となります。
◎上記に伴い、納期も変更になりますのでご注意ください。

縮尺 1/30 (A3)
日付 2023.12.25



製品図
図名 SYK-3030N-R
U900 K101(F)R (1)
図番 U22_A__-1 (1)