

天井伏図

名 称	仕 様	カラー	数量	名 称	仕 様	カラー	数量
本 体	浴槽	機械浴槽(バスタブ HB-210) (据置)	材工別途	本 体	手すり	U型 400*800	1
	壁	スタンダードパネル	エンボスアイボリー／エンボスピンク		スライドフック	樹脂製	1
	床	FRP	ミディアムグレー／ライトブラウン		ナースコール加工	UB工事:壁パネル開口まで	*オプション
	天井	フラット天井	オフホワイト		窓枠	フリー窓枠	*オプション
	ドア	3枚引き戸(両開き)有効開口:1,217mm	シルキーホワイト		洗い場水栓:サーモスイッチシャワー シャワーホース 2m (メタル調)		1
付 属	収納	化粧棚	—	給 排 水	浴槽用水栓:サーモスイッチシャワー シャワーホース 3m (シルバー)		*オプション
	照明	LED薄型照明	—		断熱カバー		1 *オプション(+1)
	洗面置き台	樹脂製	1		単水栓		1
	鏡	防湿ミラー300*700*15	1		給水・給湯管	13A Rp1/2メネジ止め	3 *オプション(+2)
					排水管	塩ビ管 VP50	
				換気扇	UB工事:天井パネル開口まで		*オプション

物件名:

ご手配時の注意事項




受領印

介護システムバス
ゆとりけあ
3000X
ダイワ化成株式会社

◎仕様をご確認の上、受領印と日付の記入をお願いします。
◎ご発注後の仕様変更につきましては、追加費用の発生となります。
◎上記に伴い、納期も変更になりますのでご注意ください。

縮尺 1/30 (A3)
日付 2024.01.31
中村

製品図
図名 SYK-3030N-L
U900 K101(H2)L (1)
図番 U22_A__-1 (1)

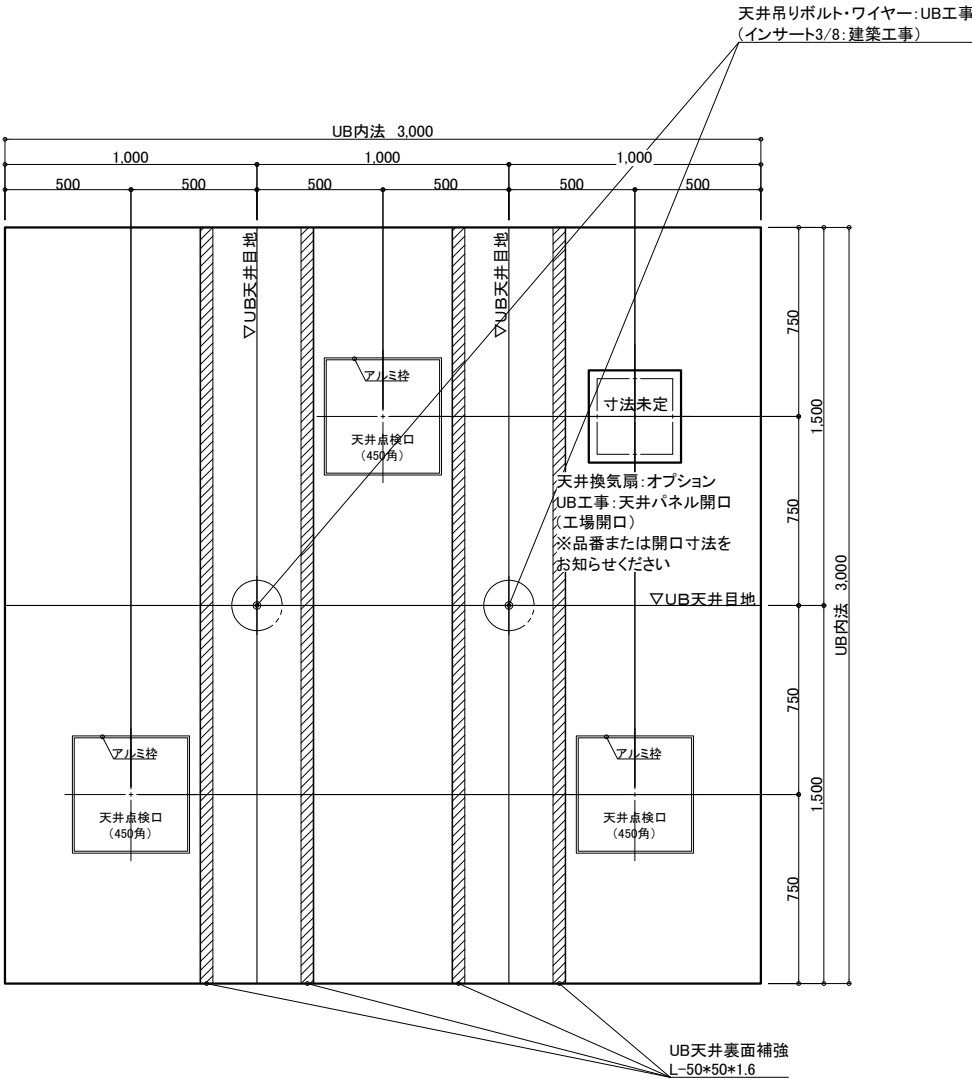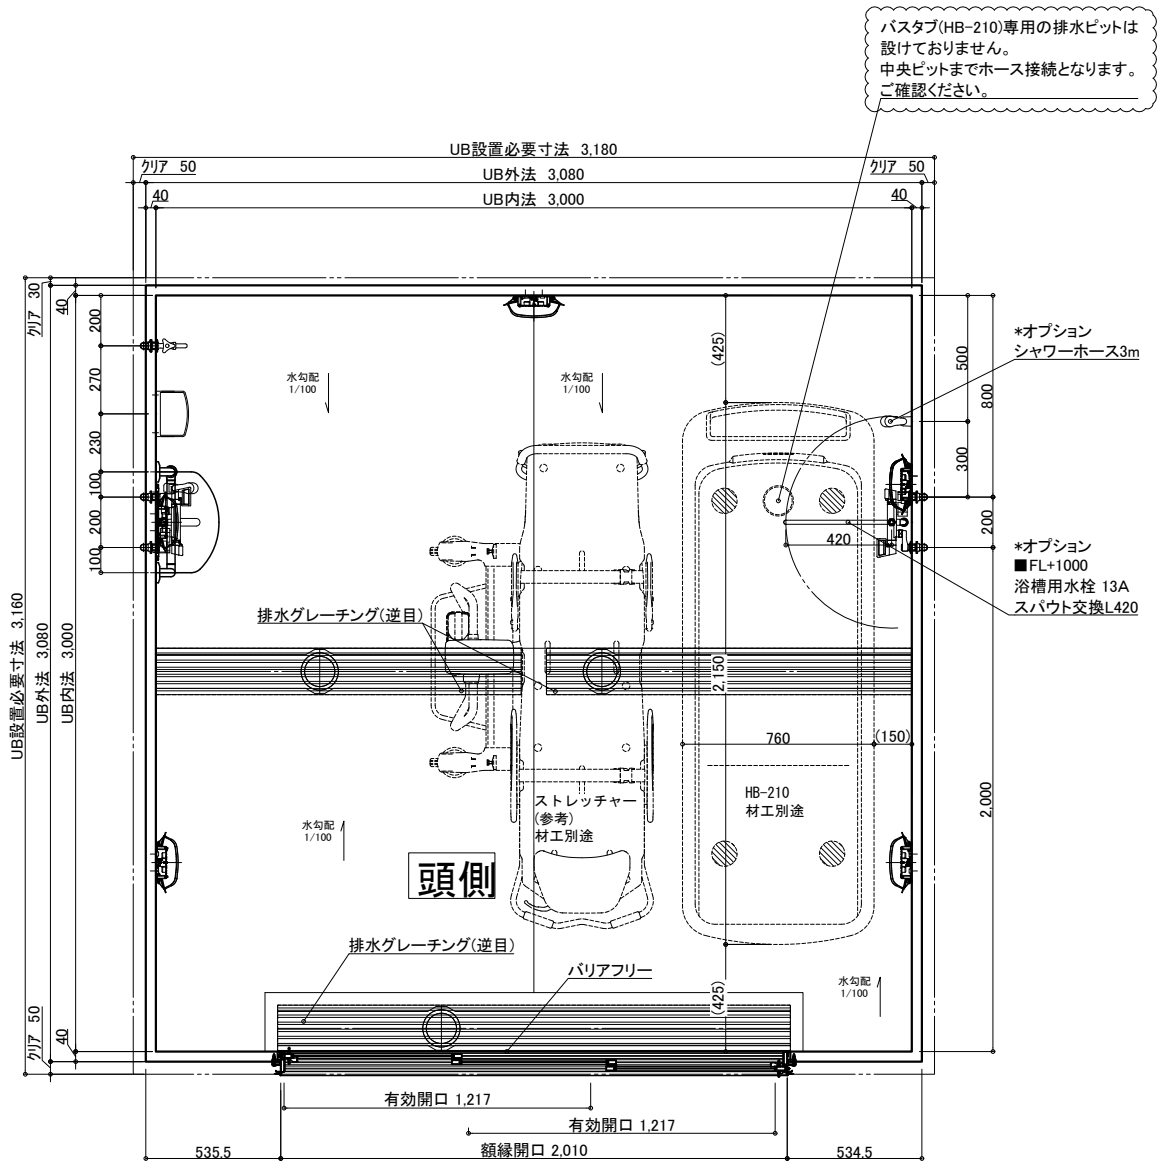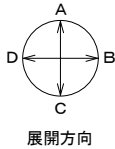

天井伏図

名称	仕様	カラー	数量	名称	仕様	カラー	数量
本体	浴槽	機械浴槽(バスタブ HB-210) (据置)	材工別途	本体	手すり	U型 400*800	1
	壁	スタンダードパネル	エンボスアイボリー/エンボスピンク		スライドフック	樹脂製	1
	床	FRP	ミディアムグレー/ライトブラウン		ナースコール加工	UB工事: 壁パネル開口まで	*オプション
	天井	フラット天井	オフホワイト		窓枠	フリー窓枠	*オプション
	ドア	3枚引き戸(両開き)有効開口: 1,217mm	シルキーホワイト		洗い場水栓: サーマスイッチシャワー シャワーホース 2m (メタル調)		1
付帯	収納	化粧棚	—	給排水	浴槽用水栓: サーマスイッチシャワー シャワーホース 3m (シルバー)		*オプション
	照明	LED薄型照明	—		断熱カバー		1 *オプション(+1)
	洗面置き台	樹脂製	1		単水栓		1
	鏡	防湿ミラー300*700*15	1		13A Rp1/2メネジ止め		3 *オプション(+2)
					排水管	塩ビ管 VP50	
				換気扇	UB工事: 天井パネル開口まで		*オプション

物件名:

ご手配時の注意事項

受領印

介護システムバス
ゆとりけあ
3000X
ダイワ化成株式会社




◎仕様をご確認の上、受領印と日付の記入をお願いします。
◎ご発注後の仕様変更につきましては、追加費用の発生となります。
◎上記に伴い、納期も変更になりますのでご注意ください。

縮尺 1/30 (A3)

日付 2024.01.31



製品図
図名 SYK-3030N-ML
U900 K101(H2)ML (1)
図番 U22_A__-1 (1)

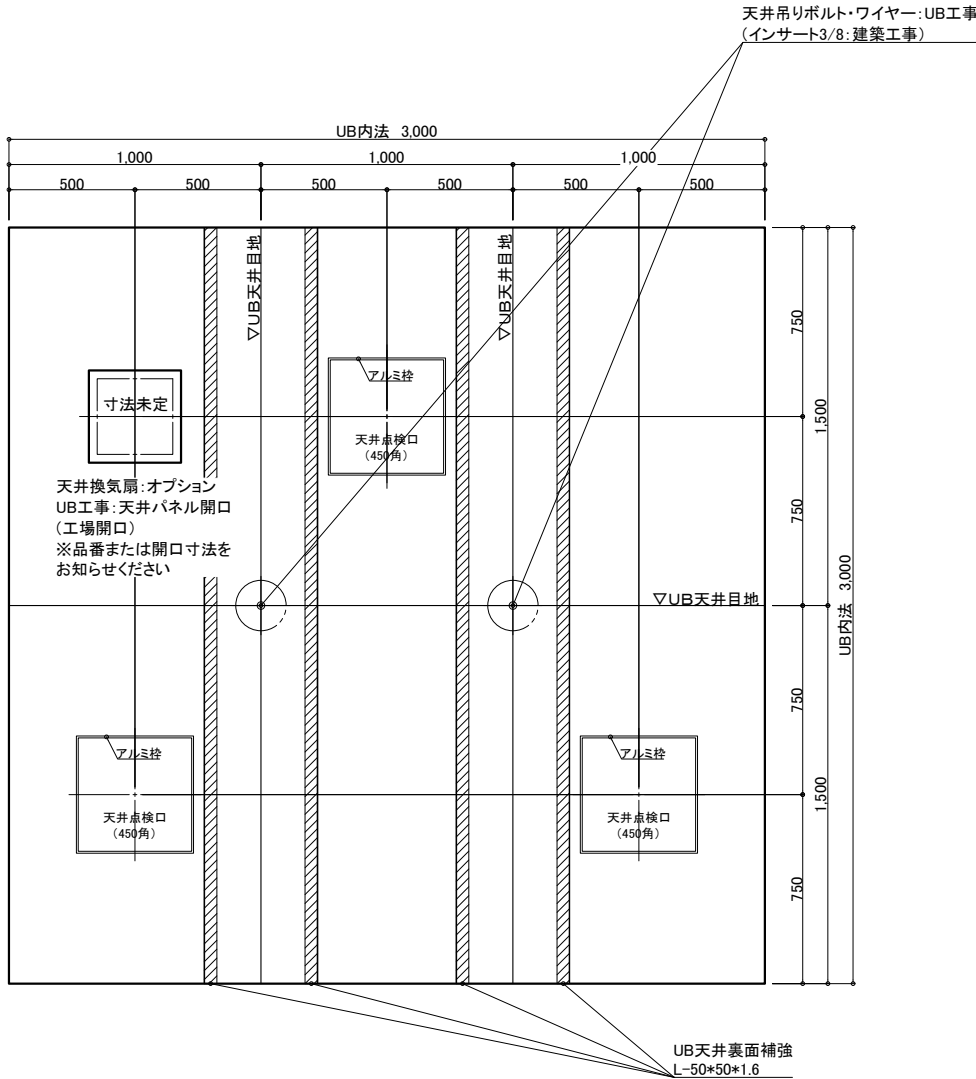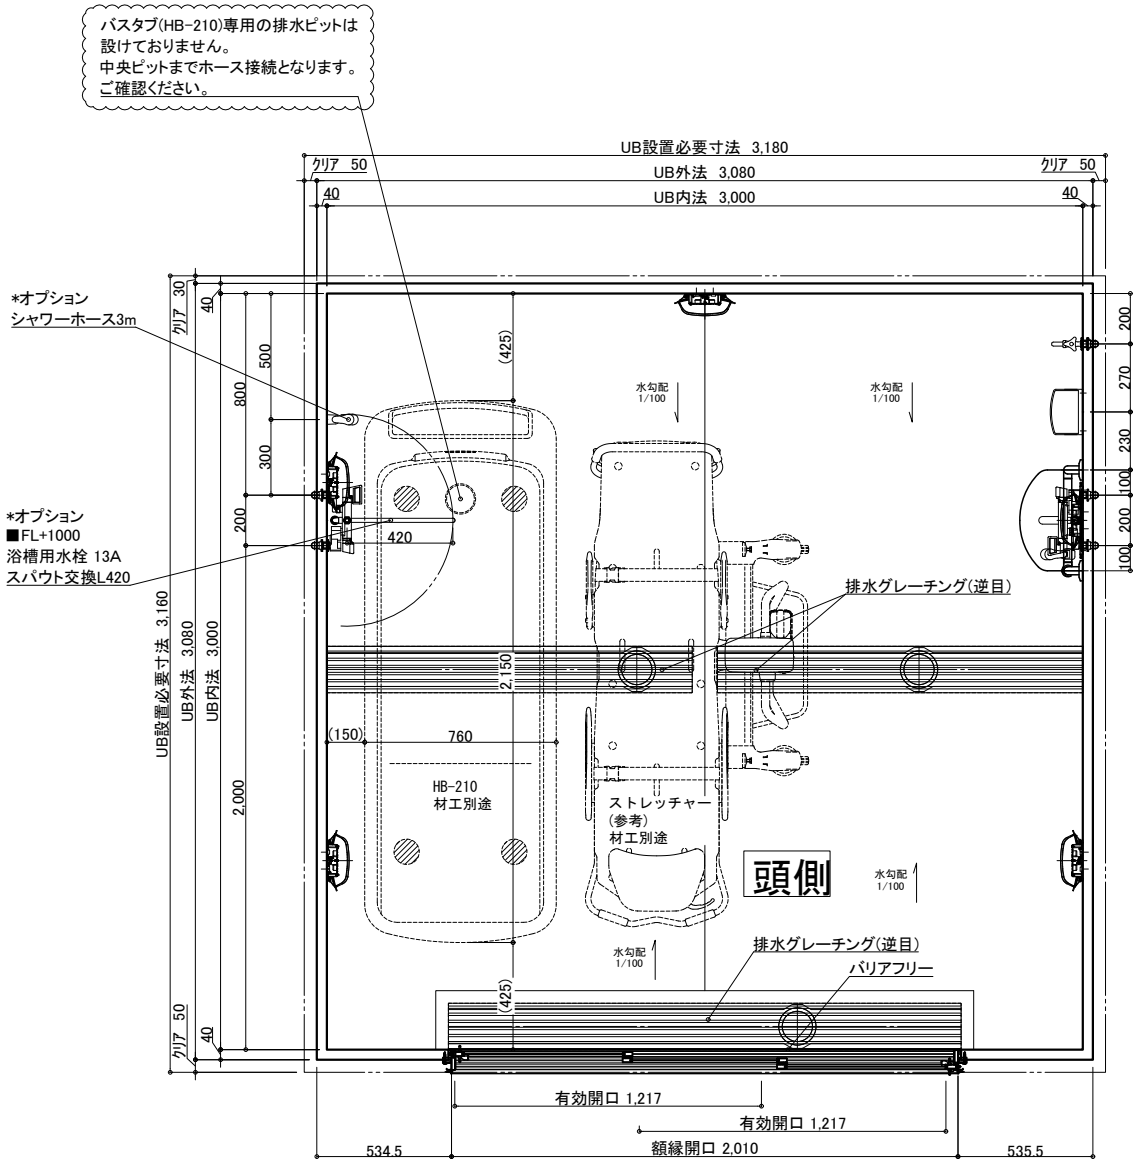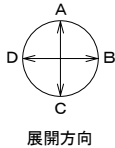

天井伏図

名称	仕様	カラー	数量	名称	仕様	カラー	数量
本体	浴槽	機械浴槽(バスタブ HB-210) (据置)	材工別途	手すり	U型 400*800	ホワイト	1
	壁	スタンダードパネル	エンボスアイボリー/エンボスピンク	スライドフック	樹脂製	ホワイト	1
	床	FRP	ミディアムグレー/ライトブラウン	ナースコール加工	UB工事: 壁パネル開口まで		*オプション
	天井	フラット天井	オフホワイト	窓枠	フリー窓枠	ホワイト	*オプション
	ドア	3枚引き戸 (両開き) 有効開口: 1,217mm	シルキーホワイト				
付属品	収納	化粧棚	—	水栓金具	洗い場水栓: サーマスイッチシャワー シャワーホース 2m (メタル膜)		1
	照明	LED薄型照明	—		浴槽用水栓: サーマスイッチシャワー シャワーホース 3m (シルバー)		*オプション
	洗面置き台	樹脂製	1	断熱カバー	単水栓		1
	鏡	防湿ミラー300*700*15	1	水	給水・給湯管 13A Rp1/2メネジ止め		3
				排水	排水管 VP50		*オプション(+2)
				換気扇	UB工事: 天井パネル開口まで		*オプション

物件名:

ご手配時の注意事項

受領印

介護システムバス
ゆとりけあ
3000X
ダイワ化成株式会社


◎仕様をご確認の上、受領印と日付の記入をお願いします。
◎ご発注後の仕様変更につきましては、追加費用の発生となります。
◎上記に伴い、納期も変更になりますのでご注意ください。

縮尺 1/30 (A3)



日付 2024.01.31



製品図
図名 SYK-3030N-MR
U900 K101(H2)MR(1)
図番 U22_A__-1 (1)

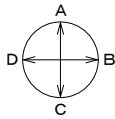

展開方向

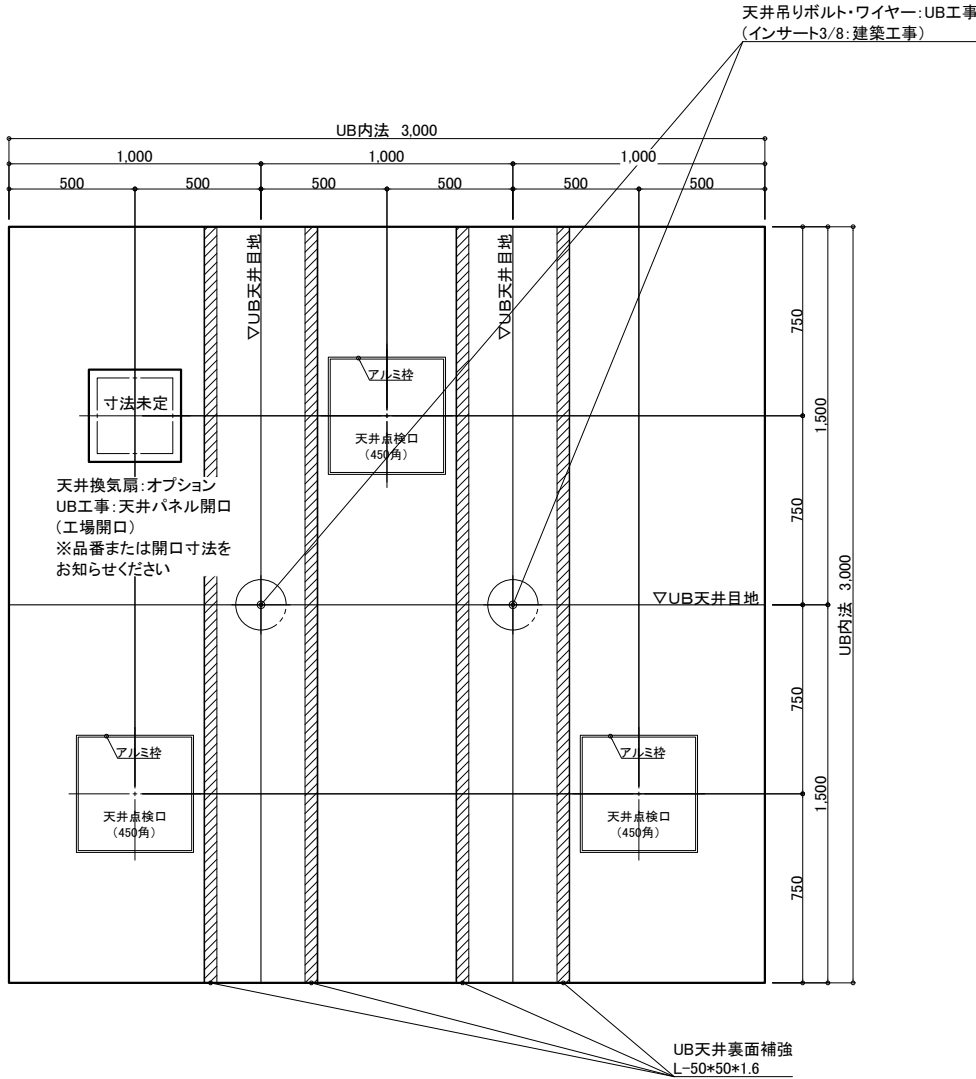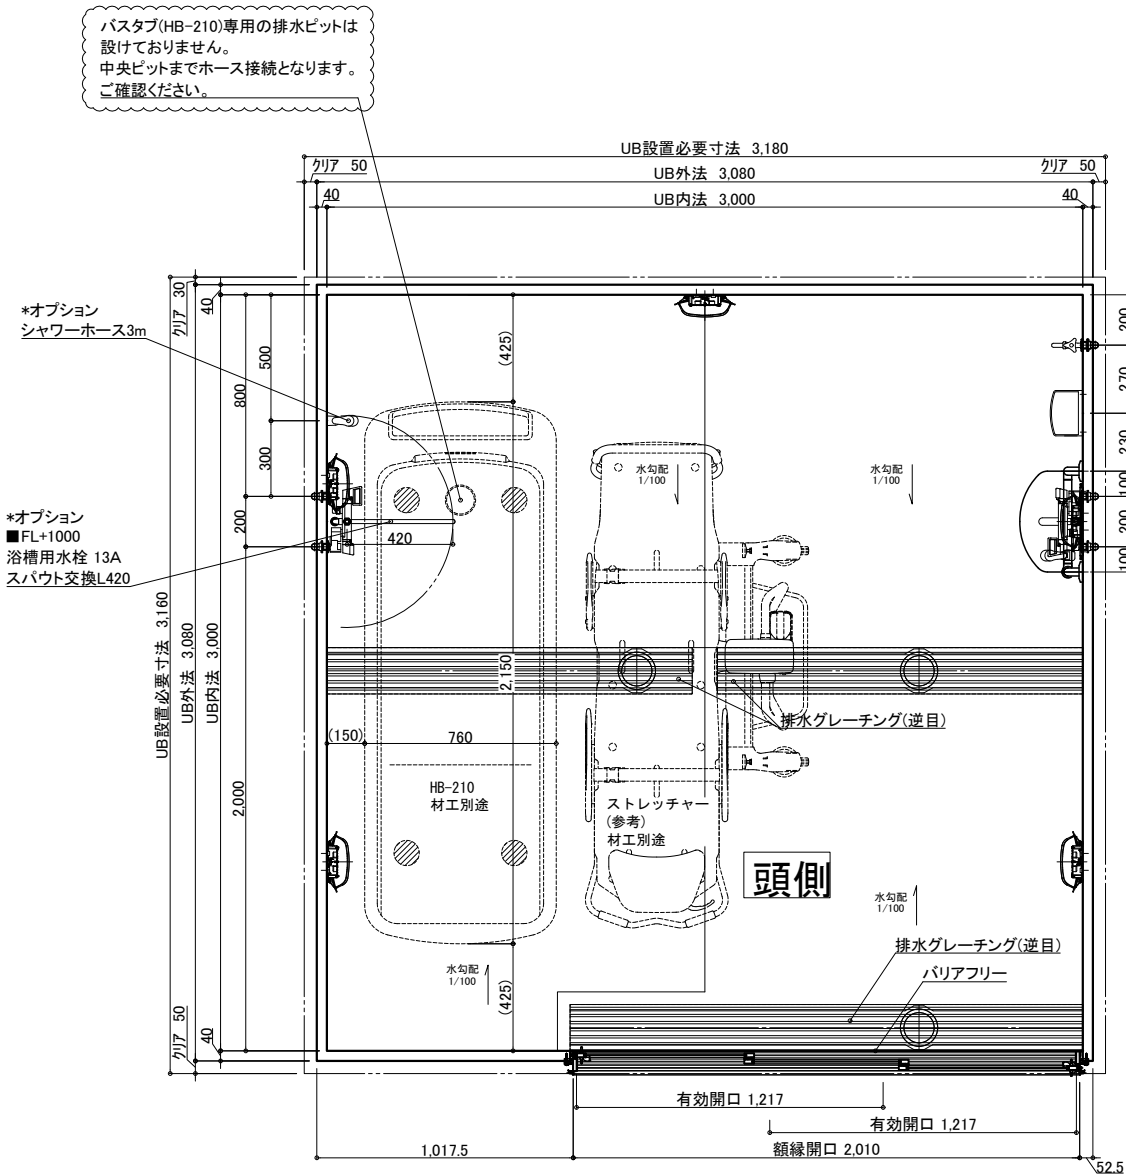

天井伏図

名 称	仕 様	カラー	数量	名 称	仕 様	カラー	数量
本	浴槽	機械浴槽(バススタブ HB-210) (据置)		手すり	U型 400*800	ホワイト	1
	壁	スタンダードパネル	材工別塗	スライドフック	樹脂製	ホワイト	1
	床	FRP		ナースコール加工	UB工事:壁パネル開口まで		*オプション
	天井	フラット天井		窓枠	フリー窓枠	ホワイト	*オプション
	ドア	3枚引き戸(両開き)有効開口:1,217mm		洗い場水栓	サーモスイッチシャワー シャワーホース 2m(メタル調)		1
体	収納	化粧棚	1	浴槽用水栓	サーモスイッチシャワー シャワーホース 3m(シルバー)		*オプション
	照明	LED薄型照明	2	断熱カバー			1 *オプション(+1)
	洗面置き台	樹脂製	5	単水栓			1
	鏡	防湿ミラー300*700*15	1	給水・給湯管	13A Rp1/2メネジ止め		3 *オプション(+2)
				排水管	塩ビ管 VP50		
				換気扇	UB工事:天井パネル開口まで		*オプション

物件名:

ご手配時の注意事項

受領印

介護システムバス
ゆとりけあ
3000X
ダイワ化成株式会社

◎仕様をご確認の上、受領印と日付の記入をお願いします。
◎ご発注後の仕様変更につきましては、追加費用の発生となります。
◎上記に伴い、納期も変更になりますのでご注意ください。

縮尺 1/30 (A3)
日付 2024.01.31



製品図
図名 SYK-3030N-R
U900 K101(H2)R (1)
図番 U22_A__-1 (1)