
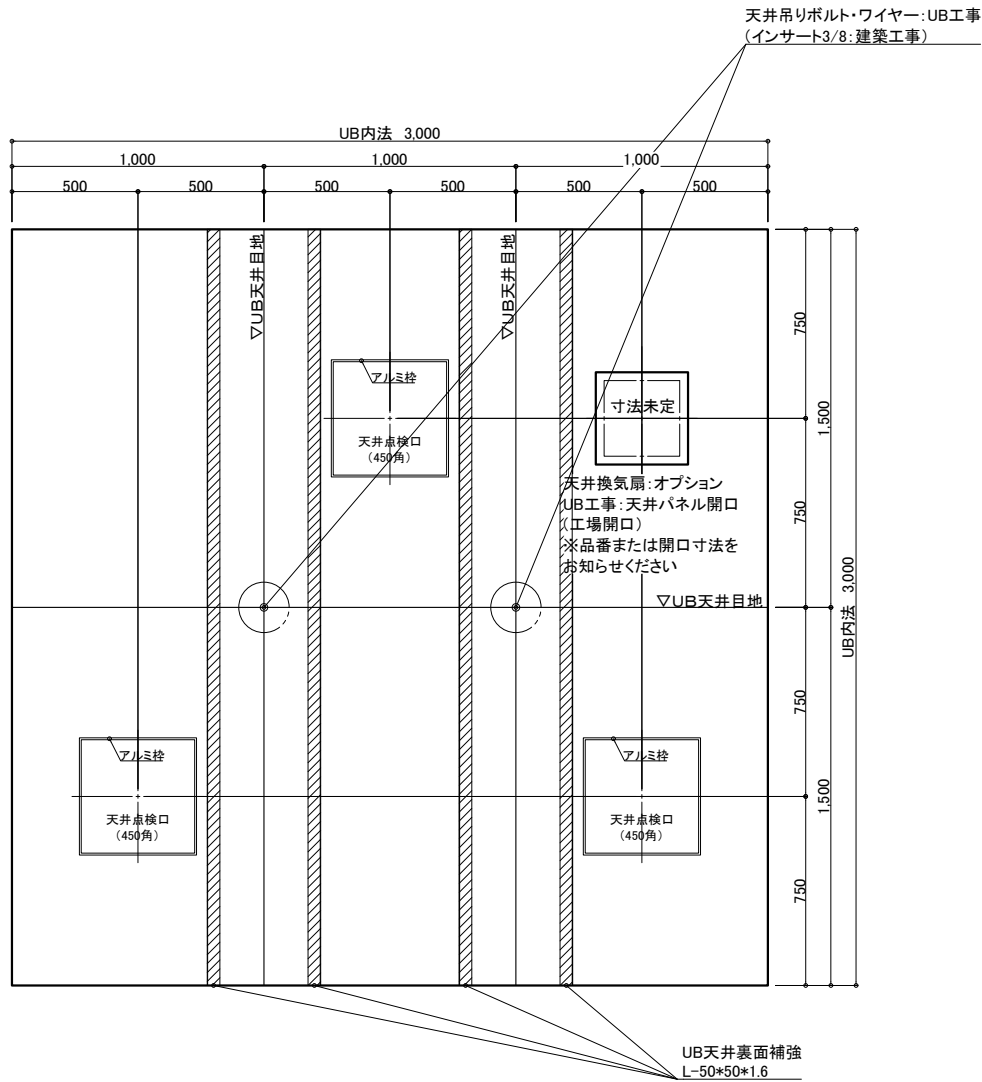
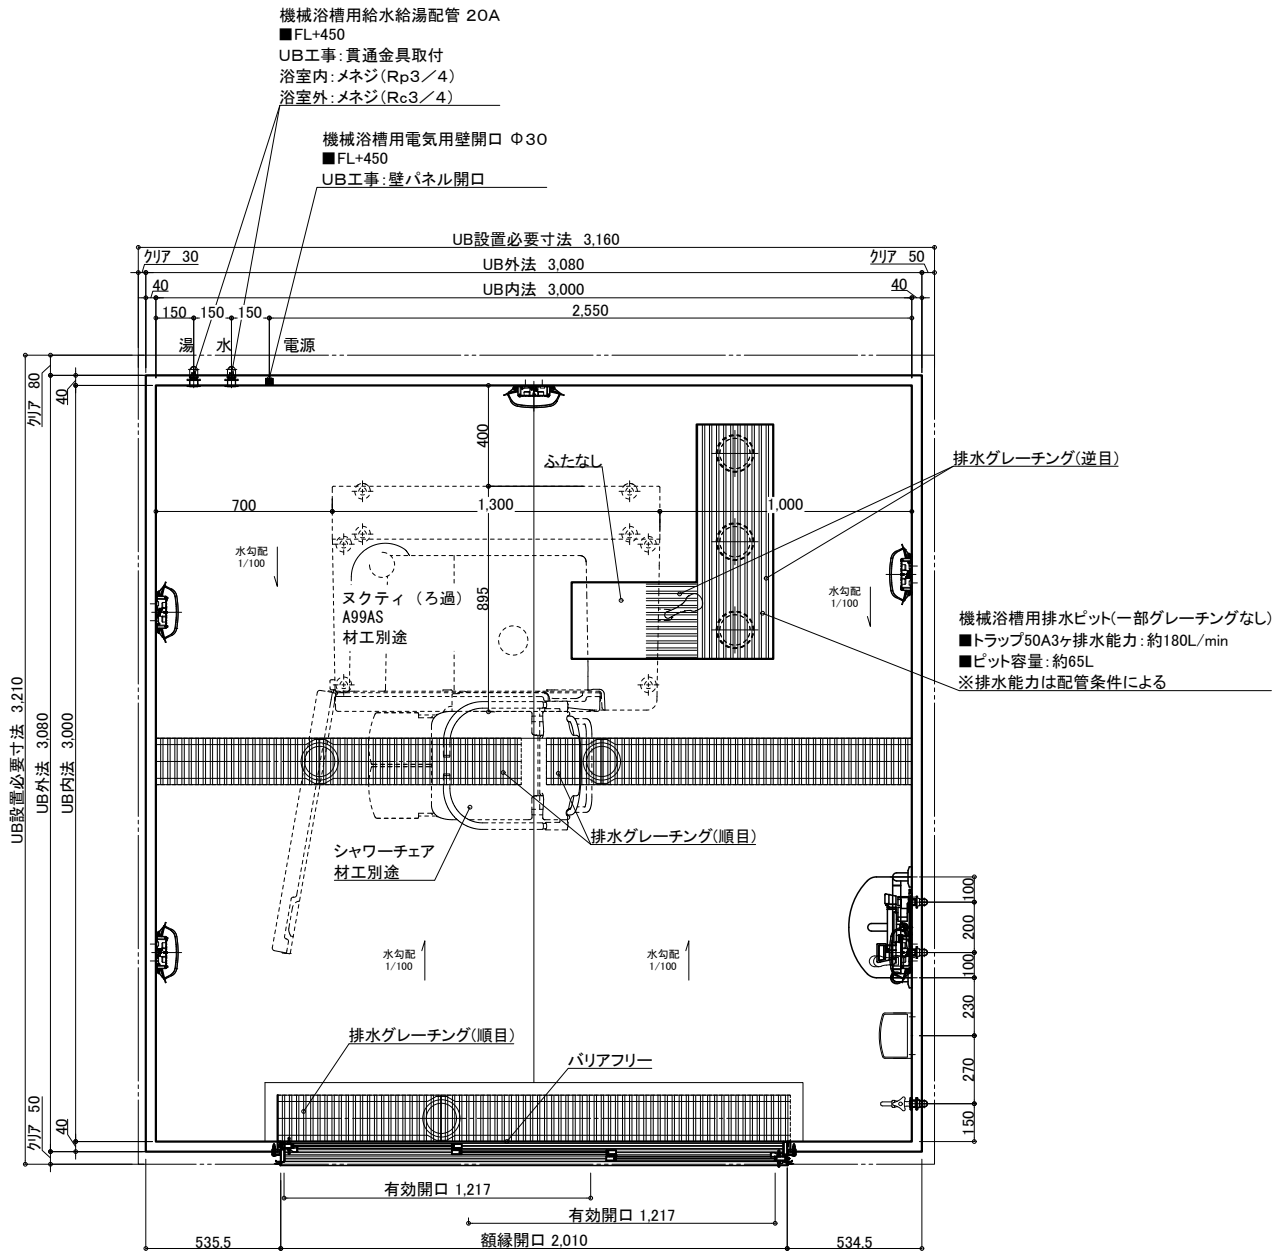


天井伏図

名 称	仕 様	カラー	数量	名 称	仕 様	カラー	数量
本	浴槽	機械浴槽(スクティろ過タイプ A99AS) (据置)	材工別途	本	手すり	U型 400*800	ホワイト 1
	壁	スタンダードパネル	エンボスアイボリー／エンボスピンク		スライドフック	樹脂製	ホワイト 1
	床	FRP	ミディアムグレー／ライトブラウン		ナースコール加工	UB工事: 壁パネル開口まで	*オプション
	天井	フラット天井	オフホワイト		窓枠	フリー窓枠	ホワイト *オプション
	ドア	3枚引き戸(両開き)有効開口: 1,217mm	シルキーホワイト	給	洗い場水栓	サーモスイッチシャワー シャワーホース 2m	1
体	収納	化粧棚	—		断熱カバー	単水栓	1
	照明	LED薄型照明	—		給水・給湯管	13A Rp1/2メネジ止め	3
	洗面置き台	樹脂製	1		排水管	20A Rc3/4メネジ止め	2
	鏡	防湿ミラー300*700*15	1		換気扇	UB工事: 天井パネル開口まで	*オプション

物件名: _____

<div>介護システムバス</div> <div>ゆとりけあ</div> <div>3000X</div> <div>ダイワ化成株式会社</div>	ご手配時の注意事項	受領印	縮尺 1/30 (A3)	製品図
	◎仕様をご確認の上、受領印と日付の記入をお願いします。	<div>2023.07.21</div> <div>中村</div>	日付 2023.07.21	図名 SYK-3030N-L
	◎ご発注後の仕様変更につきましては、追加費用の発生となります。		図番 U900 K101(N2)L (1)	
	◎上記に伴い、納期も変更になりますのでご注意ください。			U22_A__-1 (1)

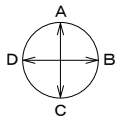

天井伏図

名称	仕様	カラー	数量	名称	仕様	カラー	数量
本	浴槽	機械浴槽(スクティろ過タイプ A99AS) (据置)	材工別途	本	手すり	U型 400*800	1
壁	スタンダードパネル	エンボスアイボリー／エンボスピンク		体	スライドフック	樹脂製	1
床	FRP	ミディアムグレー／ライトブラウン		体	ナースコール加工	UB工事: 壁パネル開口まで	*オプション
天井	フラット天井	オフホワイト		窓枠	フリー窓枠	ホワイト	*オプション
ドア	3枚引き戸(両開き)有効開口: 1,217mm	シルキーホワイト	1	給	洗い場水栓: サーマスイッチシャワー シャワーホース 2m		1
収納	化粧棚	—	2	排水	水栓金具	断熱カバー	1
照明	LED薄型照明	—	5	排水	単水栓		1
洗面置き台	樹脂製		1	水	給水・給湯管	13A Rp1/2メネジ止め	3
鏡	防湿ミラー300*700*15		1	水	20A Rc3/4メネジ止め		2
				排水	塩ビ管 VP50		
				換気扇	UB工事: 天井パネル開口まで		*オプション

物件名:

ご手配時の注意事項


受領印

介護システムバス
ゆとりけあ
3000X
ダイワ化成株式会社



◎仕様をご確認の上、受領印と日付の記入をお願いします。
◎ご発注後の仕様変更につきましては、追加費用の発生となります。
◎上記に伴い、納期も変更になりますのでご注意ください。

縮尺 1/30 (A3)
日付 2023.07.21

製品図
図名 SYK-3030N-ML
図番 U900 K101(N2)ML(1)
U22_A__1 (1)

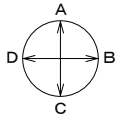

展開方向

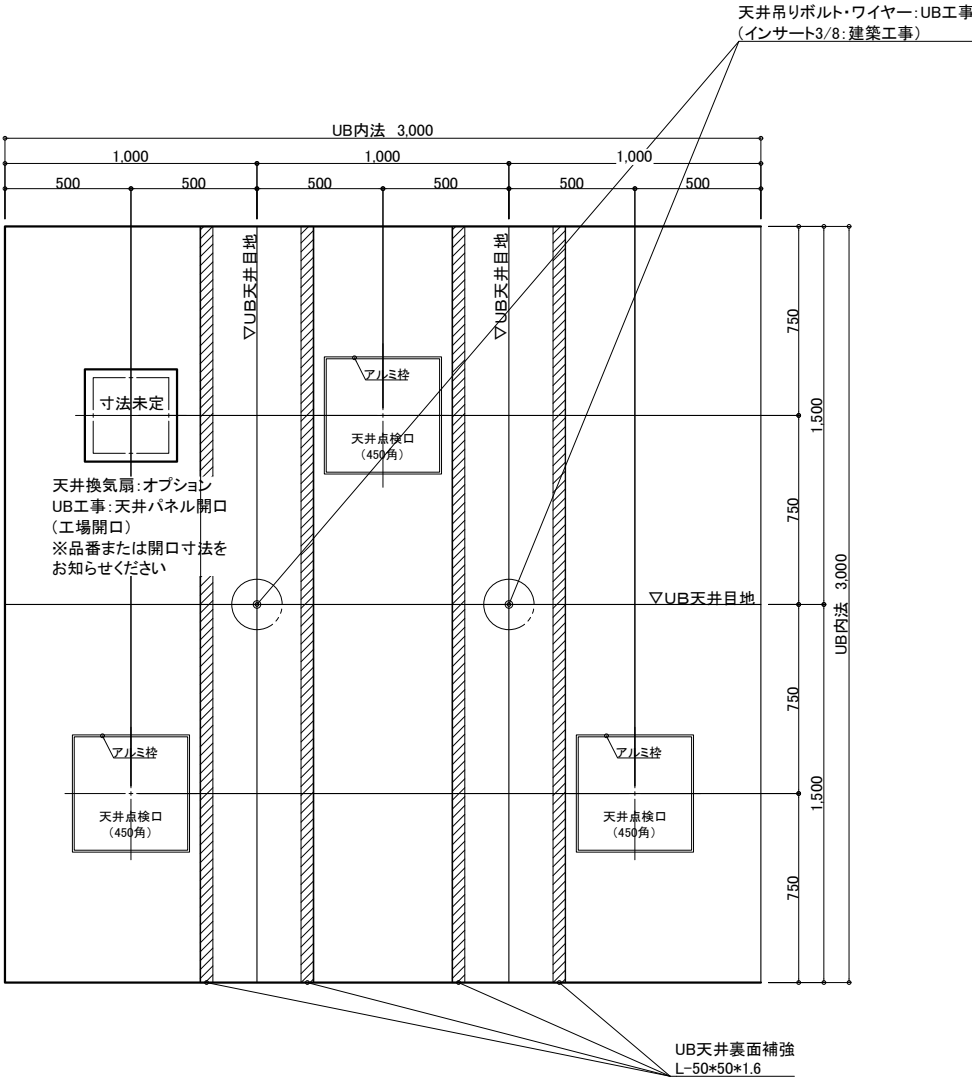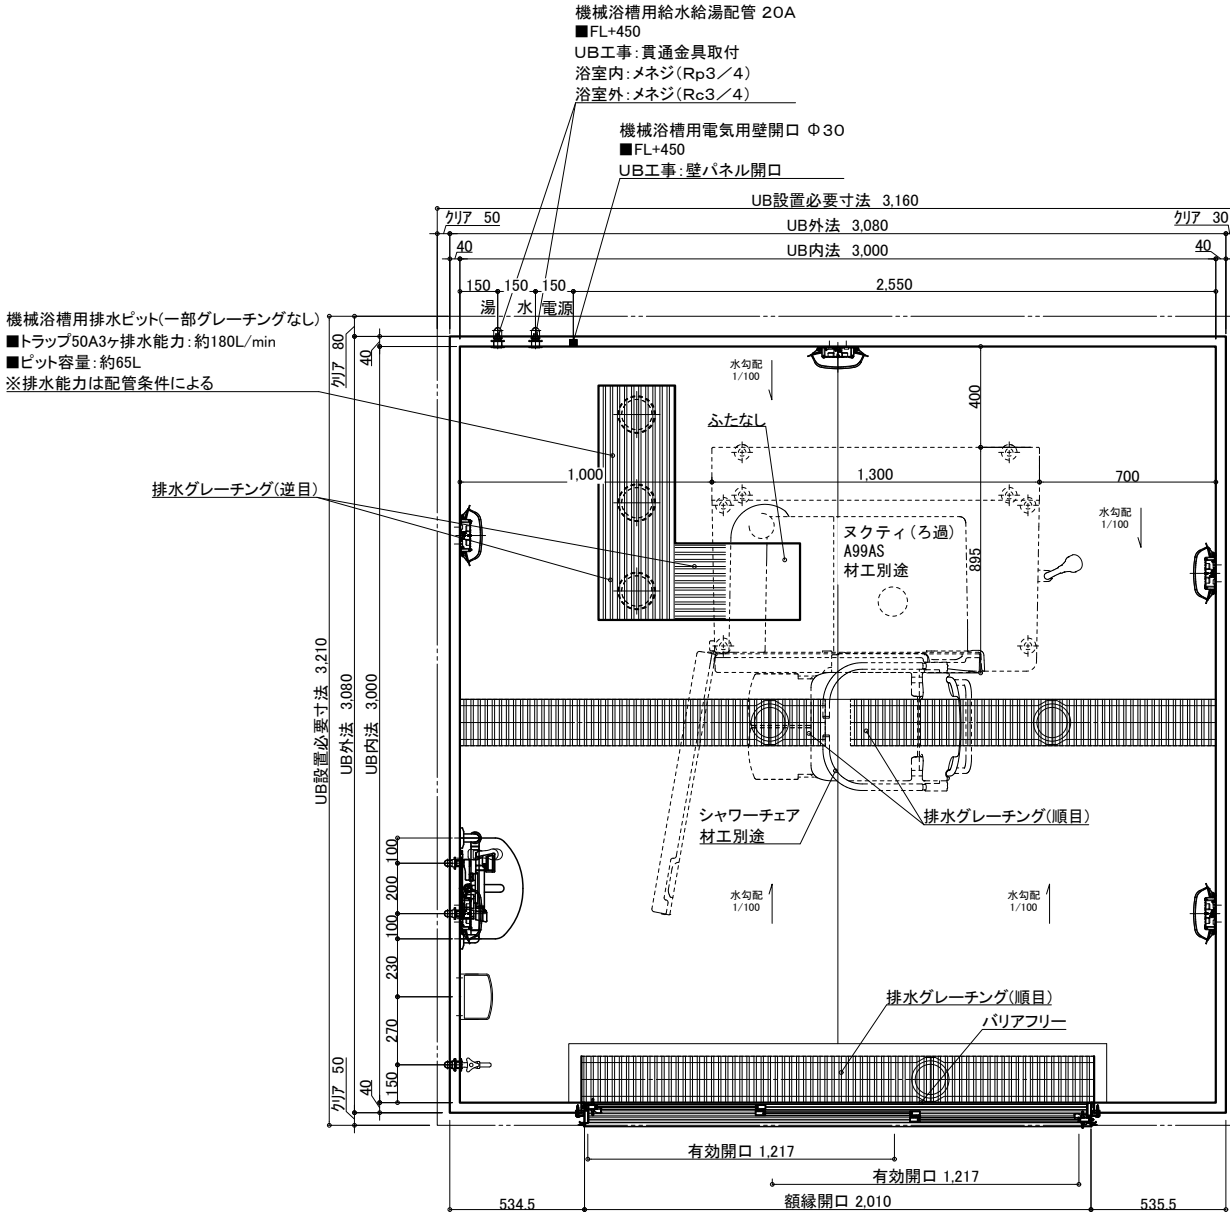

天井伏図

名 称	仕 様	カラー	数量	名 称	仕 様	カラー	数量
本 体	浴槽	機械浴槽(ヌクティろ過タイプ A99AS) (据置)	材工別途	本 体	手すり	U型 400*800	ホワイト 1
	壁	スタンダードパネル	エンボスアイボリー/エンボスピンク		スライドフック	樹脂製	ホワイト 1
	床	FRP	ミディアムグレー/ライトブラウン		ナースコール加工	UB工事:壁パネル開口まで	*オプション
	天井	フラット天井	オフホワイト		窓枠	フリー窓枠	ホワイト *オプション
	ドア	3枚引き戸(両開き)有効開口:1,217mm	シルキーホワイト		洗い場水栓	サーモスイッチシャワー シャワーホース 2m	1
付 属 品	収納	化粧棚	—	給 水	水栓金具	断熱カバー	1
	照明	LED薄型照明	—	排 水	単水栓	—	1
	洗面置き台	樹脂製	1		給水・給湯管	13A Rp1/2メネジ止め	3
	鏡	防湿ミラー300*700*15	1		給水・給湯管	20A Rc3/4メネジ止め	2
				排 水	排水管	塩ビ管 VP50	1
				換気扇	UB工事:天井パネル開口まで		*オプション

物件名:

ご手配時の注意事項

受領印

介護システムバス
ゆとりけあ
3000X
ダイワ化成株式会社


◎仕様をご確認の上、受領印と日付の記入をお願いします。
◎ご発注後の仕様変更につきましては、追加費用の発生となります。
◎上記に伴い、納期も変更になりますのでご注意ください。

縮尺 1/30 (A3)



日付 2023.07.21



製品図
図名 SYK-3030N-MR
U900 K101(N2)MR(1)
図番 U22_A__-1 (1)

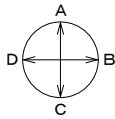

展開方向

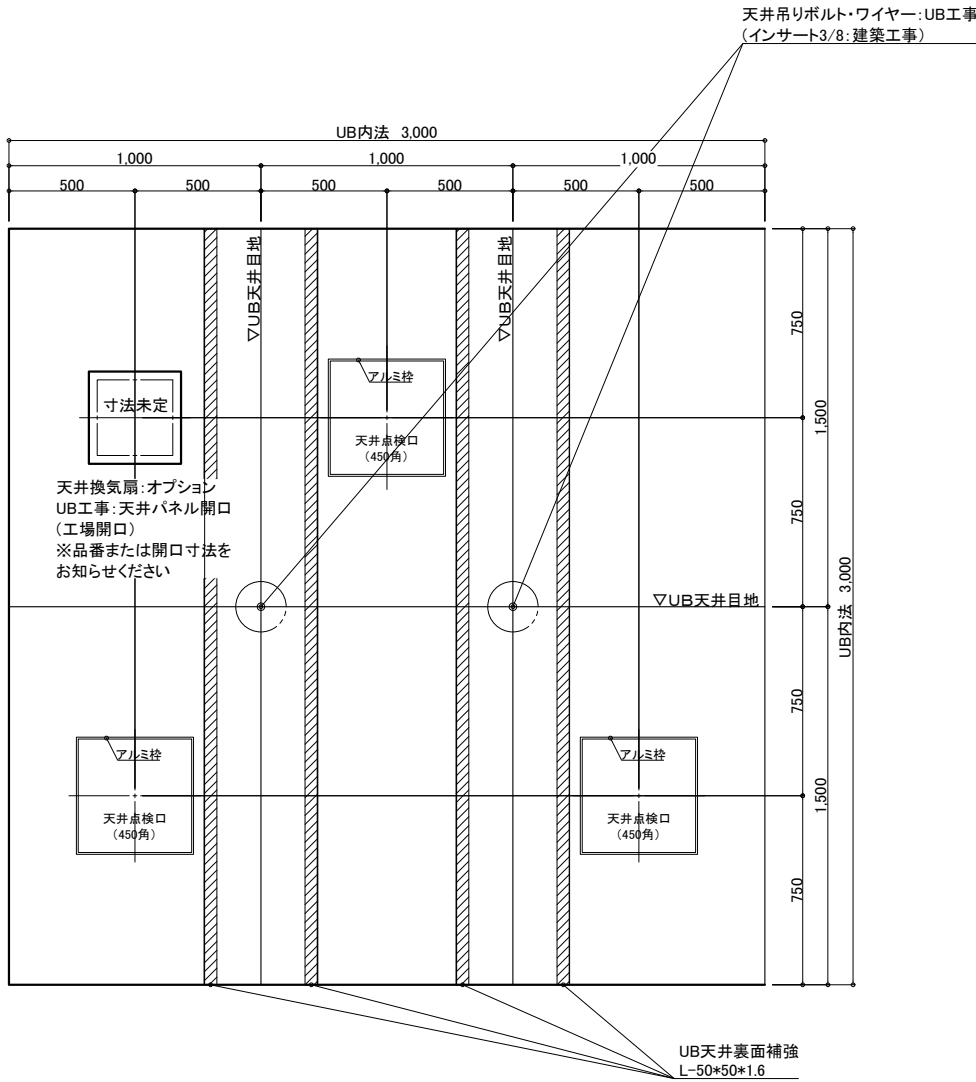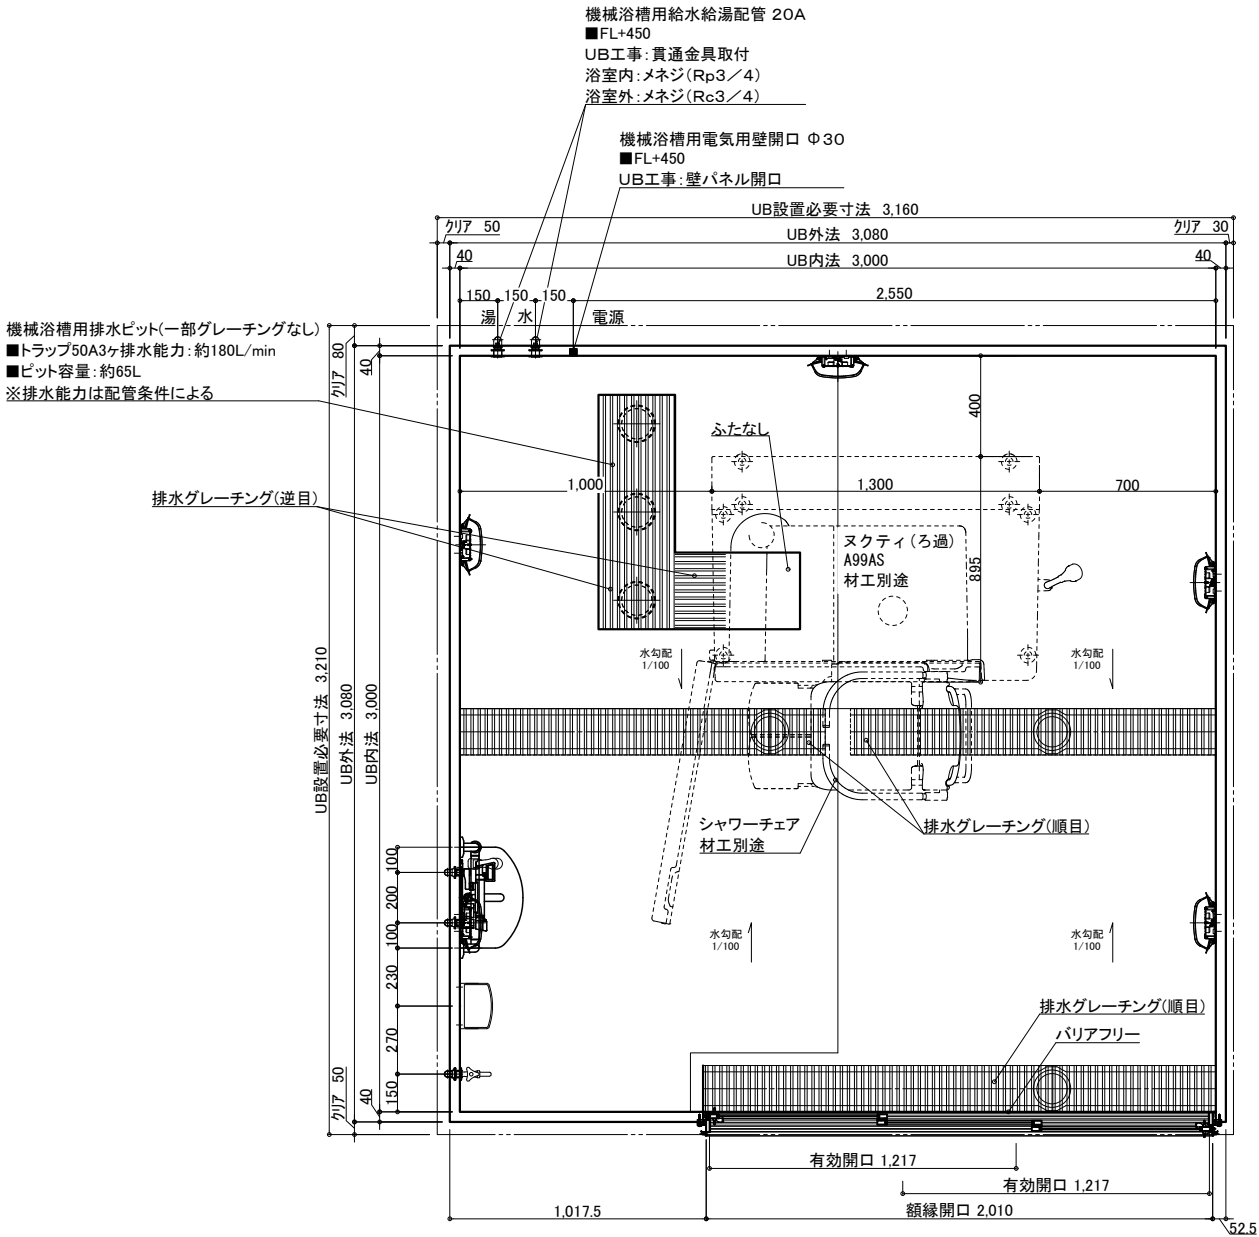

天井伏図

名 称	仕 様	カラー	数量	名 称	仕 様	カラー	数量
本 体	浴槽	機械浴槽(スクティろ過タイプ A99AS) (据置)	材工別途	手すり	U型 400*800	ホワイト	1
	壁	スタンダードパネル		スライドフック	樹脂製	ホワイト	1
	床	FRP		ナースコール加工	UB工事:壁パネル開口まで		*オプション
	天井	フラット天井		窓枠	フリー窓枠	ホワイト	*オプション
付 属	ドア	3枚引き戸(両開き)有効開口:1,217mm	1	水栓金具	洗い場水栓:サーモスイッチシャワーシャワーホース 2m		1
	収納	化粧棚	2	断熱カバー	単水栓		1
	照明	LED薄型照明	5	給水・給湯管	13A Rp1/2メネジ止め		3
	洗面置き台	樹脂製	1	排水管	20A Rc3/4メネジ止め		2
	鏡	防湿ミラー300*700*15	1	換気扇	塩ビ管 VP50		
				UB工事:天井パネル開口まで			*オプション

物件名:

ご手配時の注意事項

受領印

介護システムバス
ゆとりけあ
3000X
ダイワ化成株式会社

◎仕様をご確認の上、受領印と日付の記入をお願いします。
◎ご発注後の仕様変更につきましては、追加費用の発生となります。
◎上記に伴い、納期も変更になりますのでご注意ください。

縮尺 1/30 (A3)
日付 2023.07.21



製品図
図名 SYK-3030N-R
U900 K101(N2)R (1)
図番 U22_A_-1 (1)