



展開方向

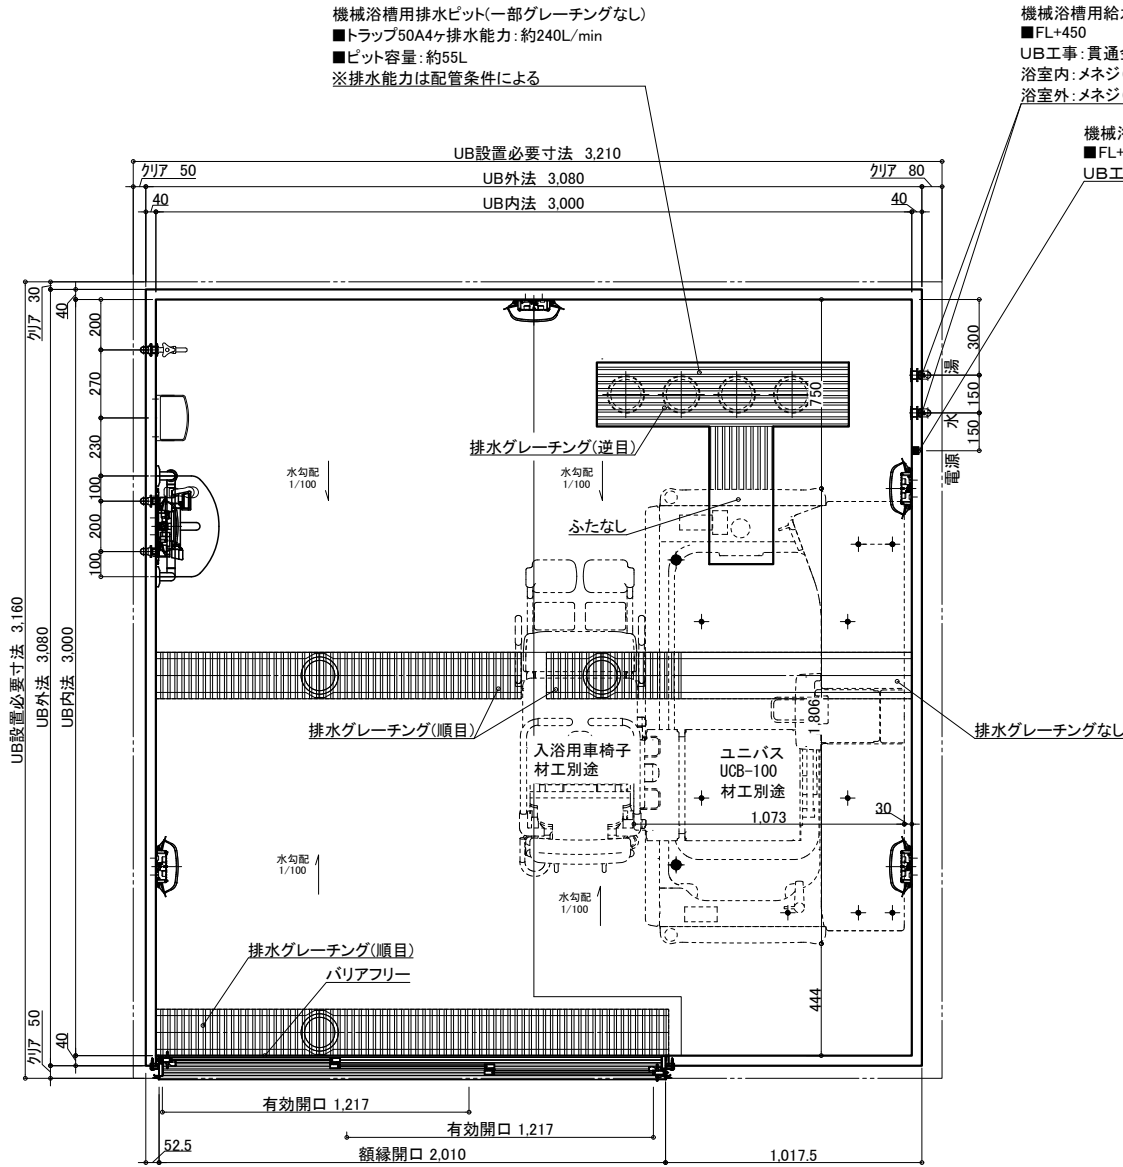

機械浴槽用排水ビット(一部グレーチングなし)  
■トラップ50A4ヶ排水能力:約240L/min  
■ビット容量:約55L  
※排水能力は配管条件による

機械浴槽用給水給湯配管 20A  
■FL+450  
UB工事:貫通金具取付  
浴室内:メネジ(Rp3/4)  
浴室外:メネジ(Rc3/4)

機械浴槽用電気用壁開口 Φ30  
■FL+450  
UB工事:壁パネル開口

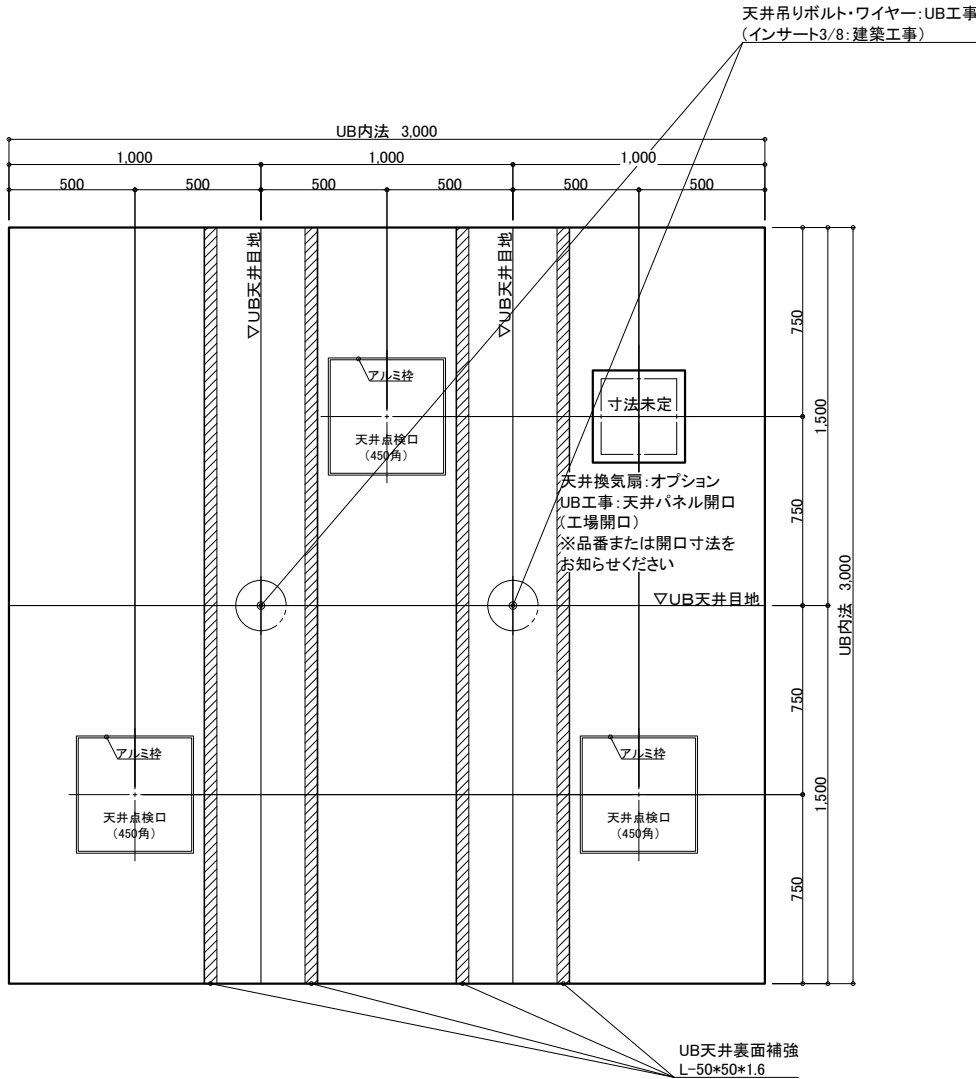

天井伏図

名 称				仕 様				カラー				数量			
本   															

物件名:

ご手配時の注意事項

受領印




介護システムバス  
ゆとりけあ  
3000X  
ダイワ化成株式会社

◎仕様をご確認の上、受領印と日付の記入をお願いします。  
◎ご発注後の仕様変更につきましては、追加費用の発生となります。  
◎上記に伴い、納期も変更になりますのでご注意ください。

縮尺 1/30 (A3)  
日付 2023.07.31



製品図  
図名 SYK-3030N-L  
図番 U900 K101(U)L (1)  
U22\_A\_\_-1 (1)

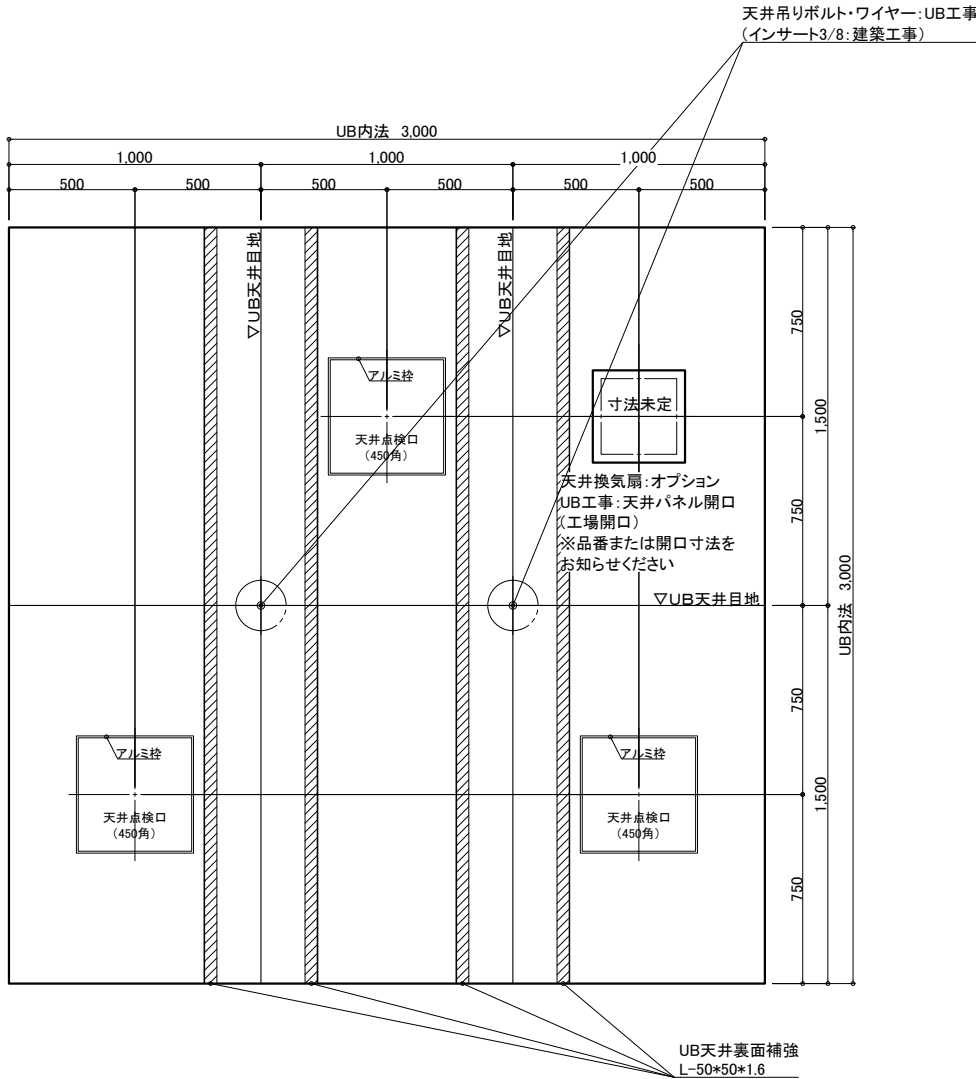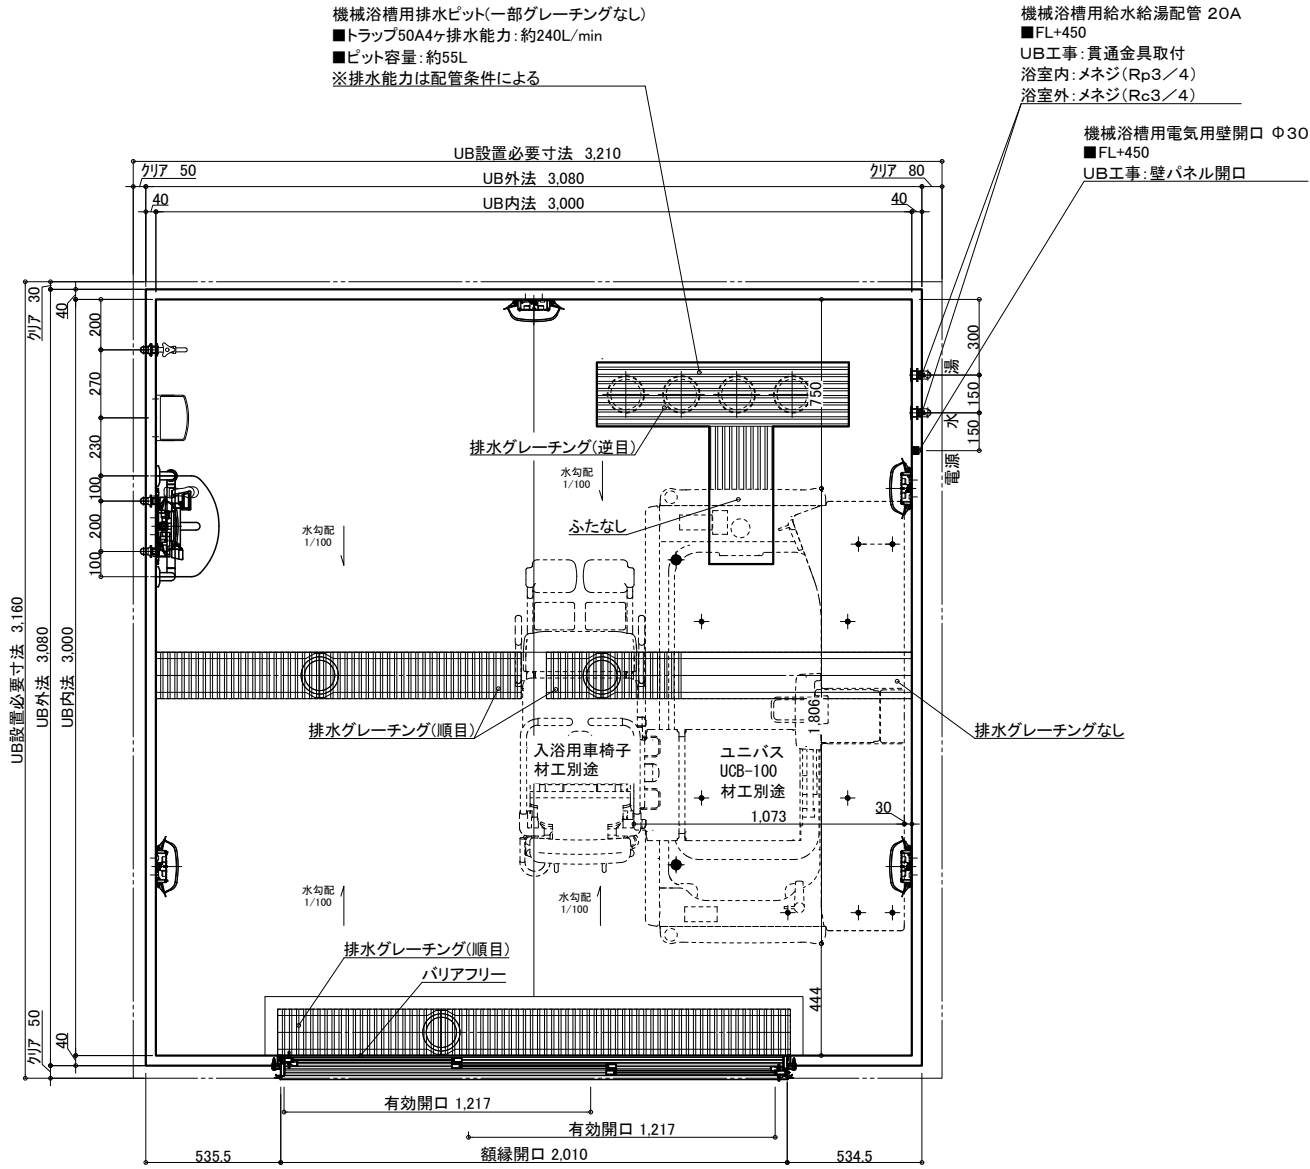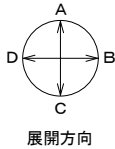

天井伏図

名 称	仕 様	カラー	数量	名 称	仕 様	カラー	数量
本 体	浴槽	機械浴槽(ユニバス UCB-100) (据置)	材工別途	本 体	手すり	U型 400*800	ホワイト 1
	壁	スタンダードパネル	エンボスアイボリー／エンボスピンク		スライドフック	樹脂製	ホワイト 1
	床	FRP	ミディアムグレー／ライトブラウン		ナースコール加工	UB工事:壁パネル開口まで	*オプション
	天井	フラット天井	オフホワイト		窓枠	フリー窓枠	ホワイト *オプション
	ドア	3枚引き戸(両開き)有効開口:1,217mm	シルキーホワイト	給 水	洗い場水栓:サーモスイッチシャワーシャワーホース 2m		1
付 属	収納	化粧棚	—		断熱カバー		1
	照明	LED薄型照明	—		単水栓		1
	洗面置き台	樹脂製	1		給水・給湯管	13A Rp1/2メネジ止め	3
	鏡	防湿ミラー300*700*15	1		給水管	20A Rc3/4メネジ止め	2
				排 水	排水管	塩ビ管 VP50	
					換気扇	UB工事:天井パネル開口まで	*オプション

物件名:

ご手配時の注意事項



受領印

介護システムバス  
ゆとりけあ  
3000X  
ダイワ化成株式会社

◎仕様をご確認の上、受領印と日付の記入をお願いします。  
◎ご発注後の仕様変更につきましては、追加費用の発生となります。  
◎上記に伴い、納期も変更になりますのでご注意ください。

縮尺 1/30 (A3)  
日付 2023.07.31

製品図  
図名 SYK-3030N-ML  
図番 U900 K101(U)ML (1)  
U22\_A\_\_-1 (1)

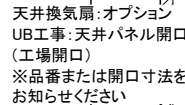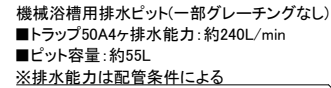

UB天井裏面補強  
L-50\*50\*1.6

本  
体

—受領印—

◎仕様をご確認の上、受領印と日付の記入をお願いします。

◎ご注文後の仕様変更につきましては、追加費用の発生となります。


◎上記に伴い、納期も変更になりますのでご注意ください。

日付 2023.07.31

図名 表品図  
SYK-3030N-MR

U900 K101(U)MR (1)

图番 U22\_A\_-1 (1)

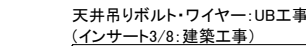

天井伏図

本  
体

### —ご手配時の注意事項

—受領印—

日付 2023.07.31

U900 K101(U)R (1)

U22 A -1 (1)

介護システムバス  
**ゆとりけあ**  
3000X  
ダイワ化成株式会社