



展開方向

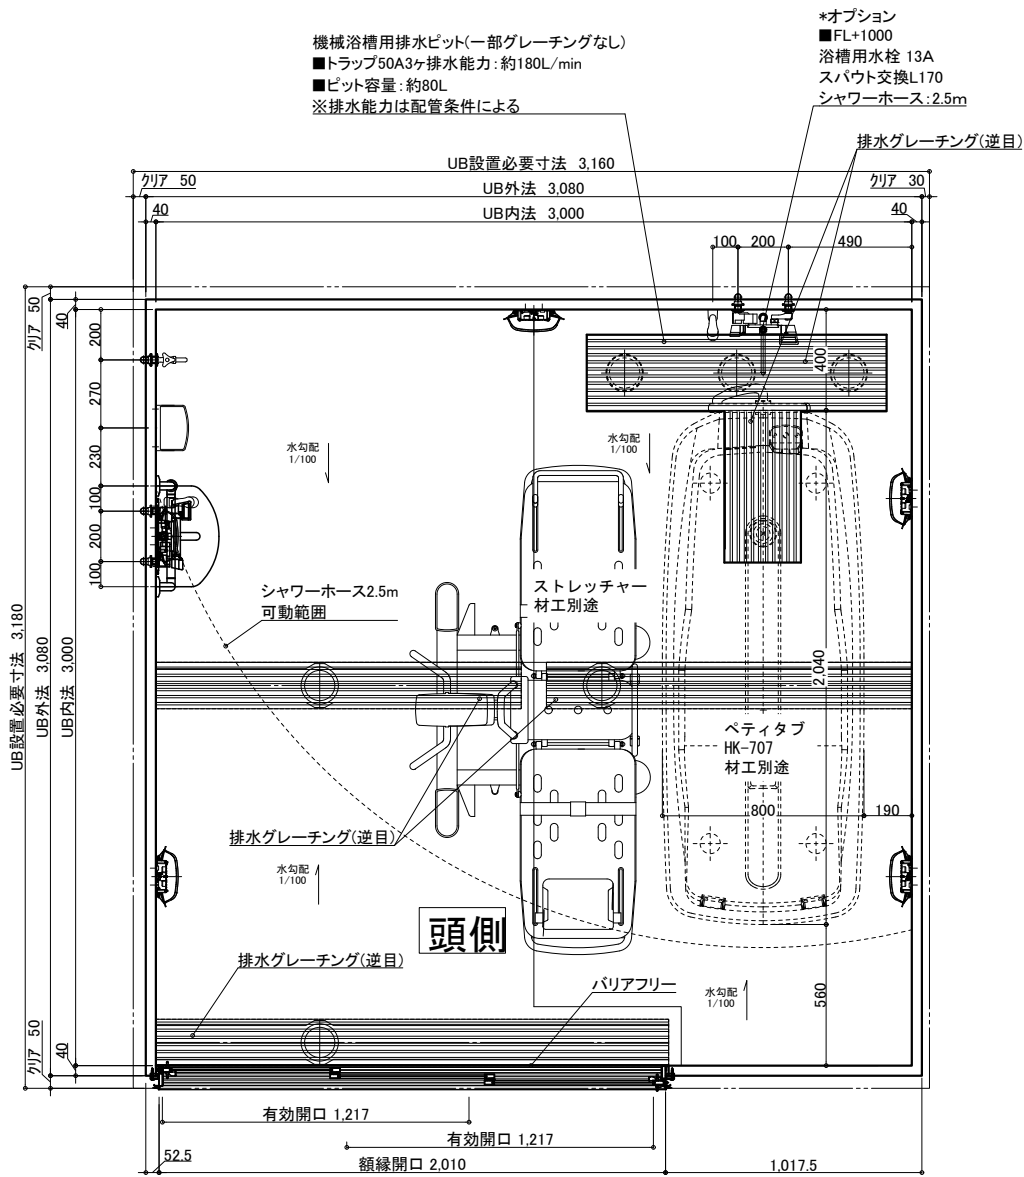

\*オプション  
■FL+1000  
浴槽用水栓 13A  
スパウト交換L170  
シャワーホース:2.5m

機械浴槽用排水ビット(一部グレーチングなし)  
■トラップ50A3ヶ排水能力:約180L/min  
■ビット容量:約80L  
※排水能力は配管条件による

排水グレーチング(逆目)

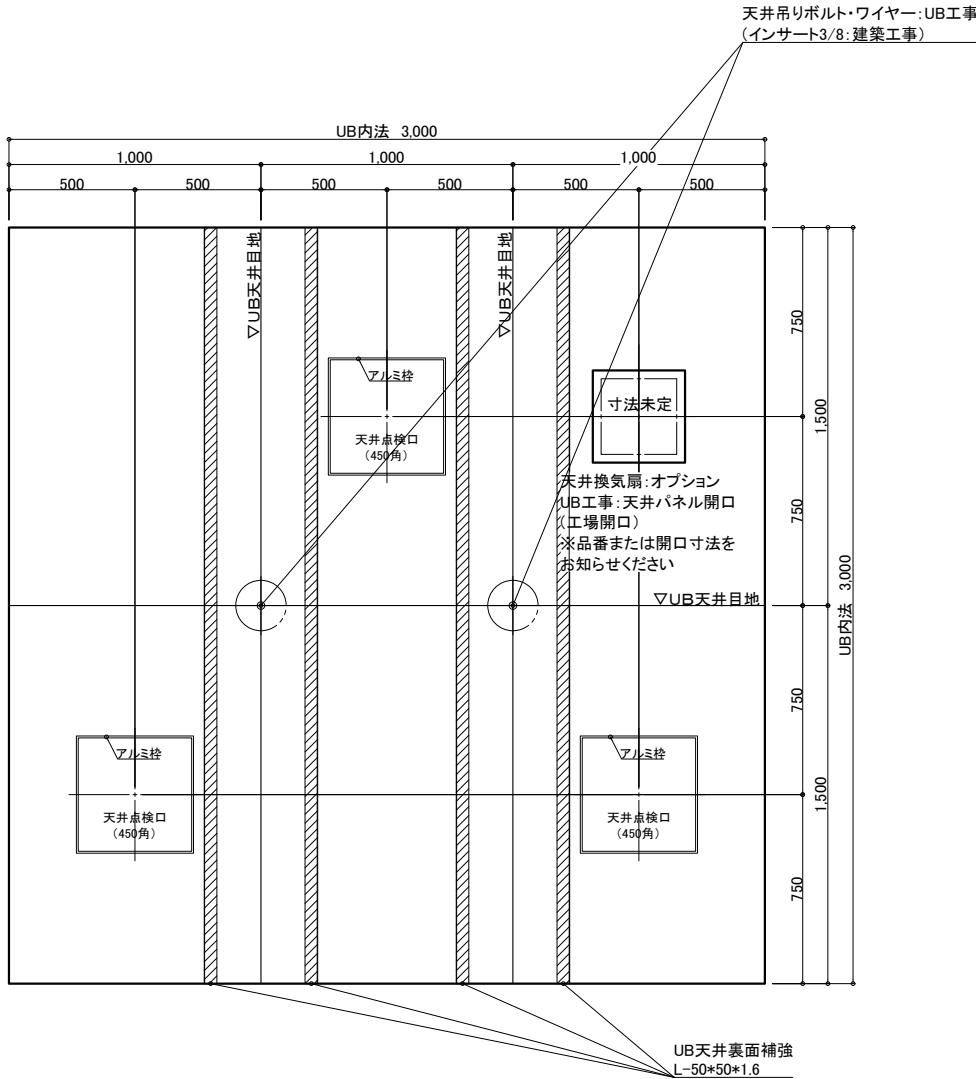

天井吊りボルト・ワイヤー:UB工事  
(インサート3/8:建築工事)

天井換気扇:オプション  
UB工事:天井パネル開口  
(工場開口)  
※品番または開口寸法を  
お知らせください

UB天井裏面補強  
L-50\*50\*1.6

天井伏図

名称	仕様	カラー	数量	名称	仕様	カラー	数量
本体	浴槽	機械浴槽(ベティタブ HK-707) (据置)		手すり	U型 400*800	ホワイト	1
	壁	スタンダードパネル		スライドフック	樹脂製	ホワイト	1
	床	FRP		ナースコール加工	UB工事:壁パネル開口まで	*オプション	
	天井	フラット天井		窓枠	フリー窓枠	ホワイト	*オプション
	ドア	3枚引き戸(両開き)有効開口:1,217mm		洗い場水栓	サーモスイッチシャワー シャワーホース 2m		1
付属	収納	化粧棚	1	単水栓			1
	照明	LED薄型照明	2	断熱カバー			1
	洗面置き台	樹脂製	5	浴槽用水栓	壁付サーモ水栓 (スハウト170) シャワーホース 2.5m	*オプション	(+1)
	鏡	防湿ミラー300*700*15	1	給水・給湯管	13A Rp1/2メネジ止め		3
				排水管	塩ビ管 VP50	*オプション(+2)	
				換気扇	UB工事:天井パネル開口まで		*オプション

物件名:

ご手配時の注意事項




受領印

介護システムバス  
ゆとりけあ  
3000X  
ダイワ化成株式会社

◎仕様をご確認の上、受領印と日付の記入をお願いします。  
◎ご発注後の仕様変更につきましては、追加費用の発生となります。  
◎上記に伴い、納期も変更になりますのでご注意ください。

縮尺 1/30 (A3)  
日付 2023.11.17

製品図  
図名 SYK-3030N-L  
図番 U900 K101(P)L (1)  
U22\_A\_\_-1 (1)

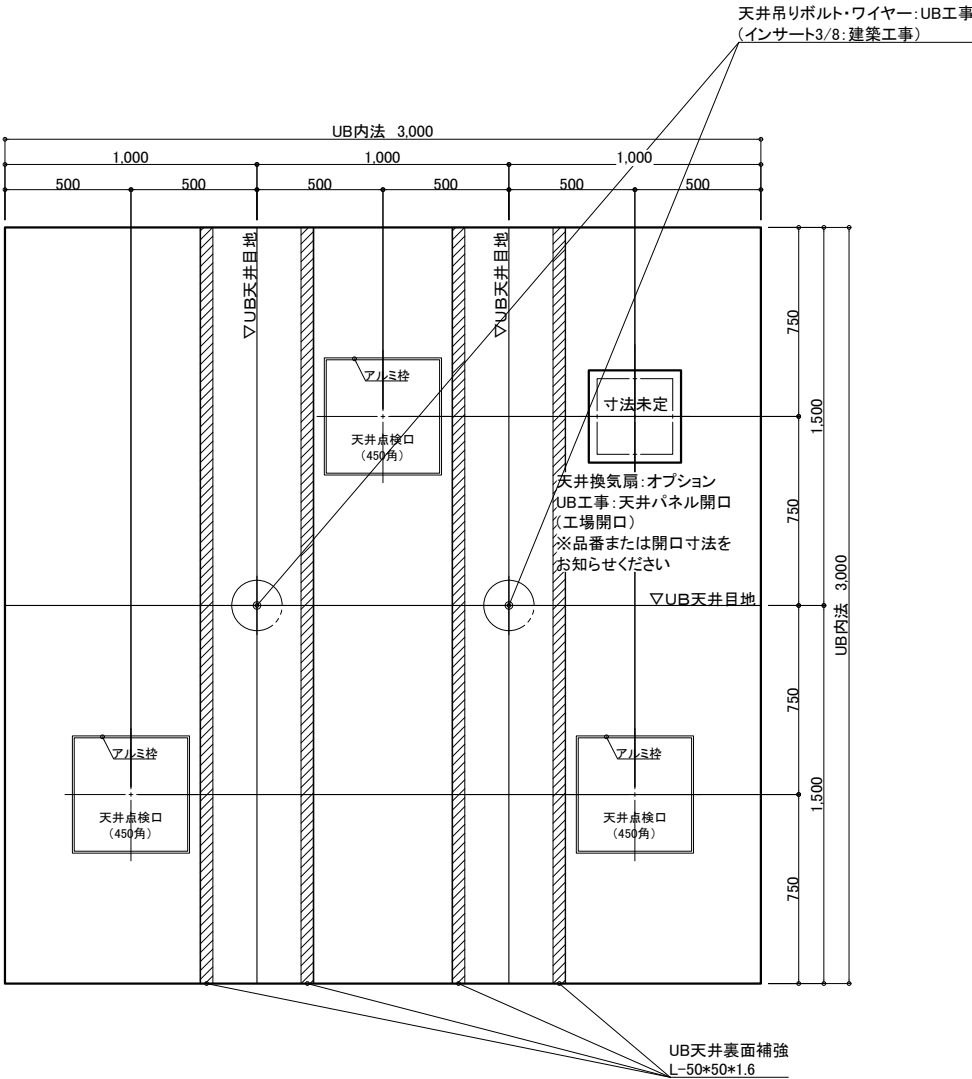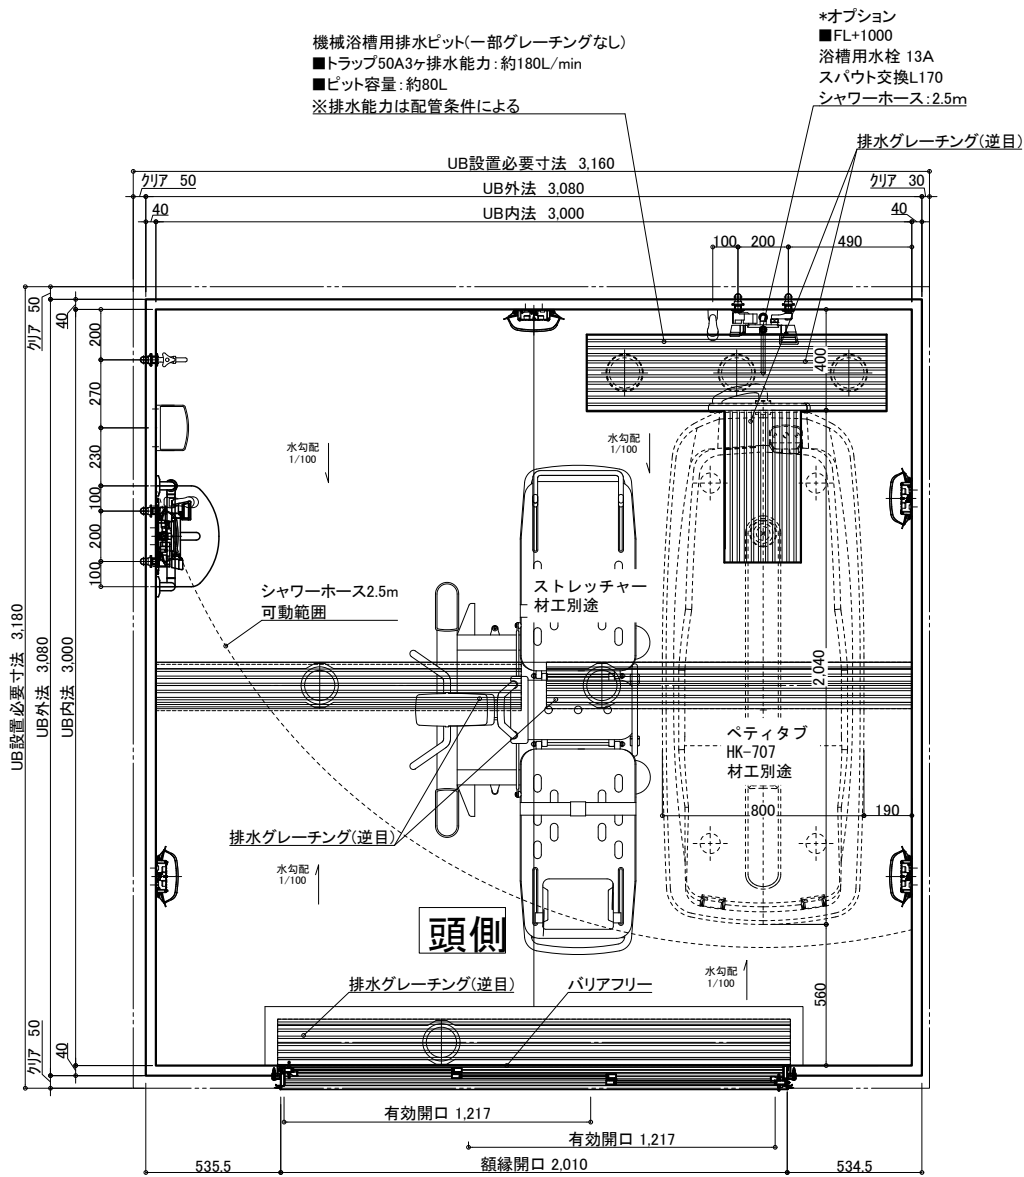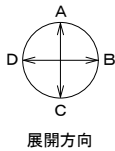

天井伏図

名 称				仕 様				カラー				数量			
本	浴槽	機械浴槽(ベティタブ HK-707) (据置)		材工別途	本	手すり	U型 400*800		ホワイト		1				
						スライドフック	樹脂製		ホワイト		1				
	壁	スタンダードパネル	エンボスアイボリー／エンボスピンク			ナースコール加工	UB工事:壁パネル開口まで				*オプション				
	床	FRP	ミディアムグレー／ライトブラウン			窓枠	フリー窓枠		ホワイト		*オプション				
	天井	フラット天井	オフホワイト												
体	ドア	3枚引き戸(両開き)有効開口:1,217mm	シルキーホホワイト	1	給	水栓金具	洗い場水栓:サーモスイッチシャワー シャワーホース 2m			1					
	収納	化粧棚	—	2			単水栓			1					
	照明	LED薄型照明	—	5			断熱カバー		1	*オプション(+1)					
	洗面置き台	樹脂製		1	水	給水・給湯管	浴槽用水栓:壁付サーモ水栓 (スハ)外170) シャワーホース 2.5m			*オプション					
	鏡	防湿ミラー300*700*15		1			13A Rp1/2メネジ止め		3	*オプション(+2)					
							排水管	塩ビ管 VP50							
						換気扇	UB工事:天井パネル開口まで				*オプション				

物件名:

ご手配時の注意事項

受領印



介護システムバス  
ゆとりけあ  
3000X  
ダイワ化成株式会社

◎仕様をご確認の上、受領印と日付の記入をお願いします。  
◎ご発注後の仕様変更につきましては、追加費用の発生となります。  
◎上記に伴い、納期も変更になりますのでご注意ください。

縮尺 1/30 (A3)  
日付 2023.11.17



製品図  
図名 SYK-3030N-ML  
図番 U900 K101(P)ML (1)  
U22\_A\_-1 (1)

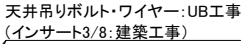 

天井伏図

名 称	仕 様	カラー	数量	名 称	仕 様	カラー	数量	
本 体	浴槽	機械浴槽(ベティバ HK-707) (据置)	材工別途	本 体	手すり	U型 400×800	ホワイト	1
	壁	スタンダードパネル	エンボスアイボリー／エンボスピンク		スライドフック	樹脂製	ホワイト	1
					ナースール加工	UB工事:壁パネル開口まで		*オプション
					窓枠	フリー窓枠	ホワイト	*オプション
	天井	フラット天井	オフホワイト	給 排 水	水栓金具	洗い場水栓:サーモスイッチシャワー シャワーホース 2m	1	
	ドア	3枚引き戸(両開き)有効開口:1,217mm	シルキーホワイト			1	単水栓	1
	収納	化粧棚	—			2	断熱カバー	1 *オプション(+1)
	照明	LED薄型照明	—			5	浴槽用水栓:壁付サーモ水栓(スハウ170) シャワーホース 2.5m	*オプション
	洗面置き台	樹脂製				1	水	給水・給湯管 13A Rp1/2メネジ止め
	鏡	防湿ミラー300×700×t5		1	排水管	塩ビ管 VP50		
				換気扇	UB工事:天井パネル開口まで		*オプション	

物件名: \_\_\_\_\_


—受領印—

◎仕様をご確認の上、受領印と日付の記入をお願いします。  
◎ご発注後の仕様変更につきましては、追加費用の発生となります。  
◎上記に伴い、納期も変更になりますのでご注意ください。



日付 2023.11.17

図名	表品図
	SYK-3030N-MR
図番	U900 K101(P)MR (1)
	U22_A_-1 (1)



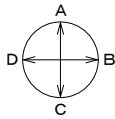

展開方向

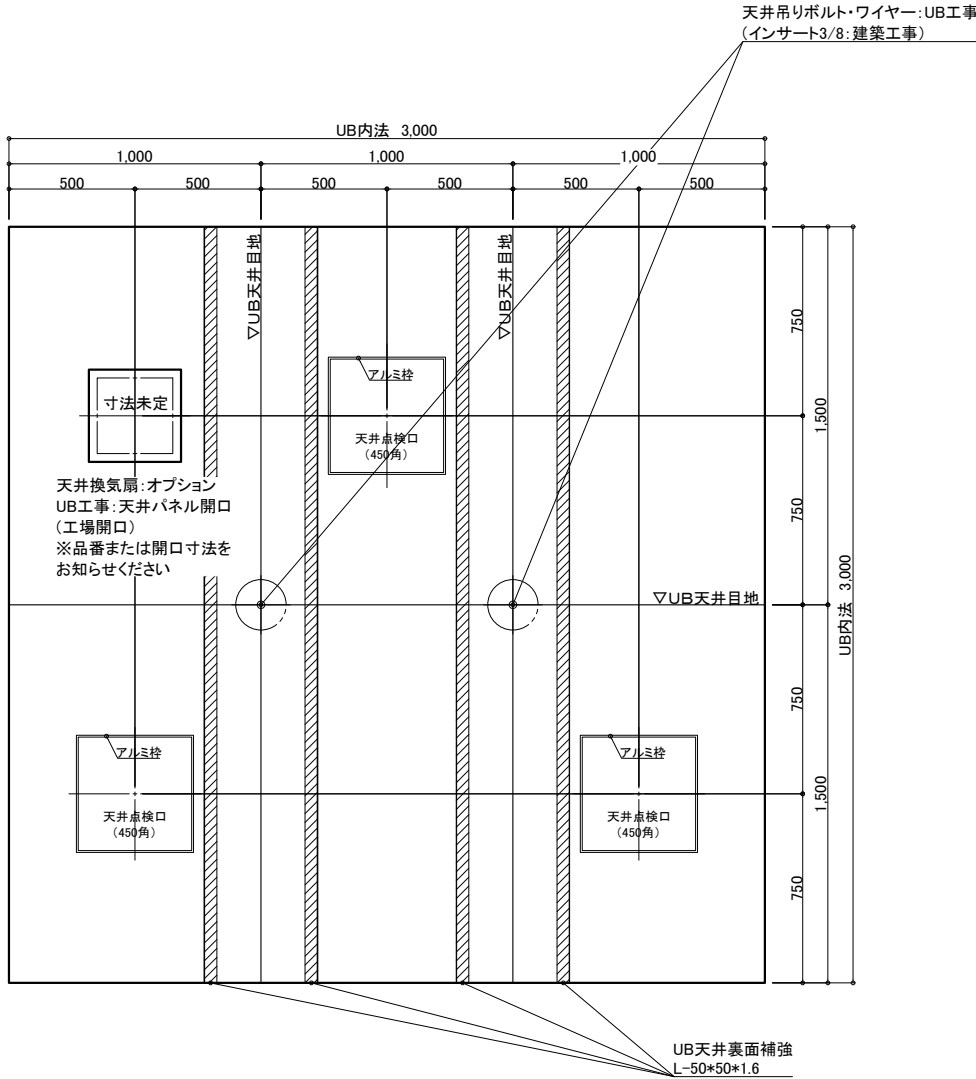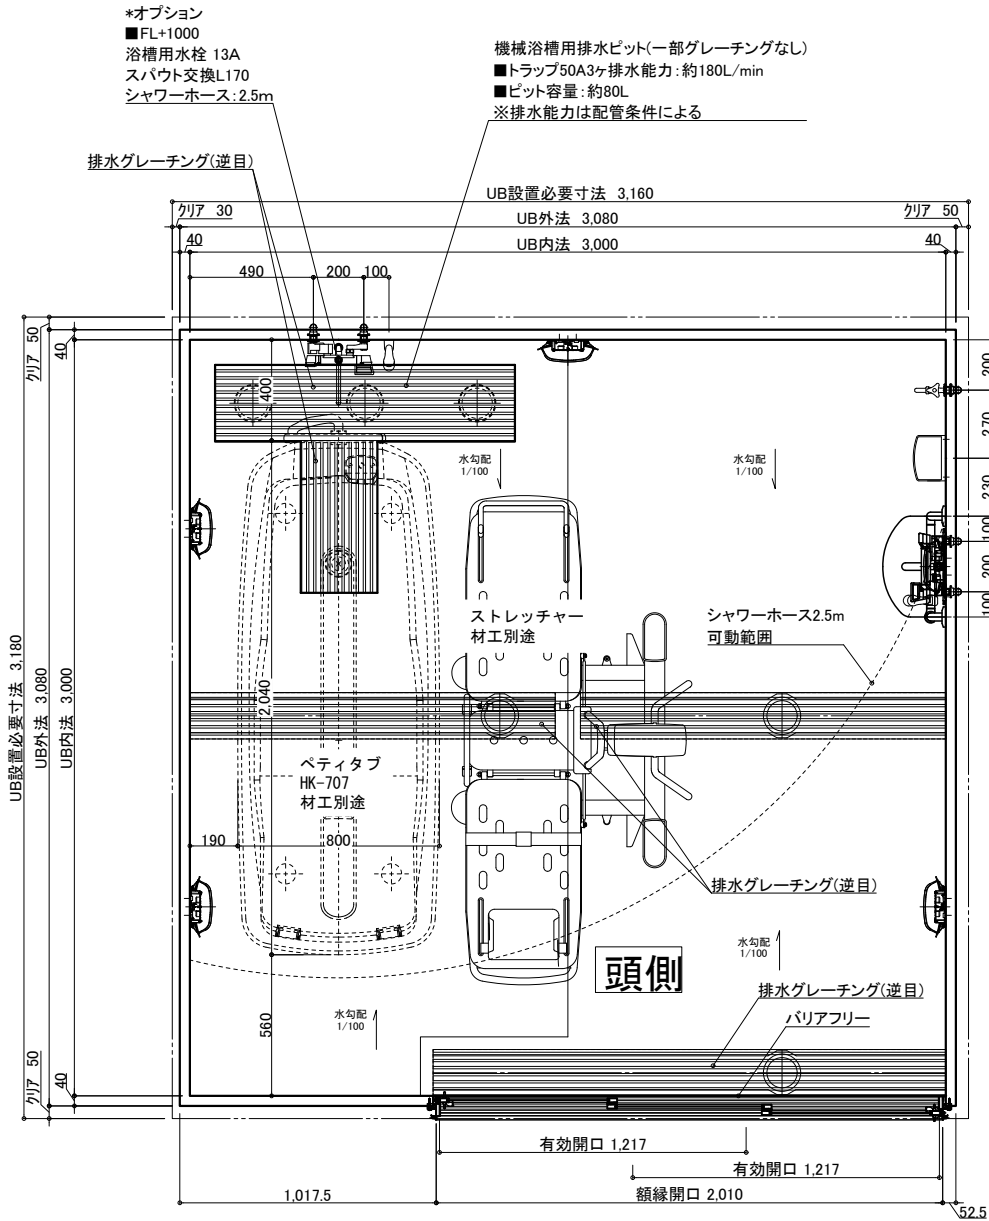

天井伏図

名 称				仕 様				カラー				数量			
本	浴槽	機械浴槽(ベティタブ HK-707) (据置)		材工別途	本	手すり	U型 400*800		ホワイト		1				
						スライドフック	樹脂製		ホワイト		1				
	壁	スタンダードパネル	エンボスアイボリー／エンボスピンク			ナースコール加工	UB工事:壁パネル開口まで				*オプション				
	床	FRP	ミディアムグレー／ライトブラウン			窓枠	フリー窓枠		ホワイト		*オプション				
	天井	フラット天井	オフホワイト												
体	ドア	3枚引き戸(両開き)有効開口:1,217mm	シルキーホワイト	1	給排水	水栓金具	洗い場水栓:サーモスイッチシャワー シャワーホース 2m			1					
	収納	化粧棚	—	2			単水栓			1					
	照明	LED薄型照明	—	5			断熱カバー			1	*オプション(+1)				
							浴槽用水栓:壁付サーモ水栓 (スハ*外170) シャワーホース 2.5m			*オプション					
	洗面置き台	樹脂製		1	給水・給湯管	13A Rp1/2メネジ止め		3	*オプション(+2)						
	鏡	防湿ミラー300*700*15		1	排水管	塩ビ管 VP50									
					換気扇	UB工事:天井パネル開口まで				*オプション					

物件名:

ご手配時の注意事項

受領印

介護システムバス  
ゆとりけあ  
3000X  
ダイワ化成株式会社

◎仕様をご確認の上、受領印と日付の記入をお願いします。  
◎ご発注後の仕様変更につきましては、追加費用の発生となります。  
◎上記に伴い、納期も変更になりますのでご注意ください。

縮尺 1/30 (A3)  
日付 2023.11.17



製品図  
図名 SYK-3030N-R  
U900 K101(P)R (1)  
図番 U22\_A\_-1 (1)