

天井伏図

名称	仕様	カラー	数量	名称	仕様	カラー	数量
本体	浴槽	機械浴槽(据置) (リクライニング式シャワー入浴装置 NB2500-HON-2)	材工別途	本体	手すり	U型 400*800	1
	壁	スタンダードパネル	エンボスアイボリー/エンボスピンク		スライドフック	樹脂製	1
	床	FRP	ミディアムグレー/ライトブラウン		ナースコール加工	UB工事: 壁パネル開口まで	*オプション
	天井	フラット天井	オフホワイト		窓枠	フリー窓枠	ホワイト
	ドア	3枚引き戸(両開き)有効開口: 1,217mm	シルキーホワイト		洗い場水栓	サーモスイッチシャワーシャワーホース 2m	1
付帯	収納	化粧棚	—	給排水栓金具	断熱カバー	—	1
	照明	LED薄型照明	—	排水栓	単水栓	—	1
	洗面置き台	樹脂製	—	給水・給湯管	13A Rp1/2メネジ止め	—	3
	鏡	防湿ミラー300*700*15	—	給水・給湯管	20A Rc3/4メネジ止め	—	2
				排水管	塩ビ管 VP50	—	1
				換気扇	UB工事: 天井パネル開口まで	—	*オプション

物件名:

ご手配時の注意事項




受領印

介護システムバス  
ゆとりけあ  
3000X  
ダイワ化成株式会社

◎仕様をご確認の上、受領印と日付の記入をお願いします。  
◎ご発注後の仕様変更につきましては、追加費用の発生となります。  
◎上記に伴い、納期も変更になりますのでご注意ください。

縮尺 1/30 (A3)  
日付 2024.02.22

製品図  
図名 SYK-3030N-L  
図番 U900 K101(N2)L (1)  
U22\_A\_\_1 (1)

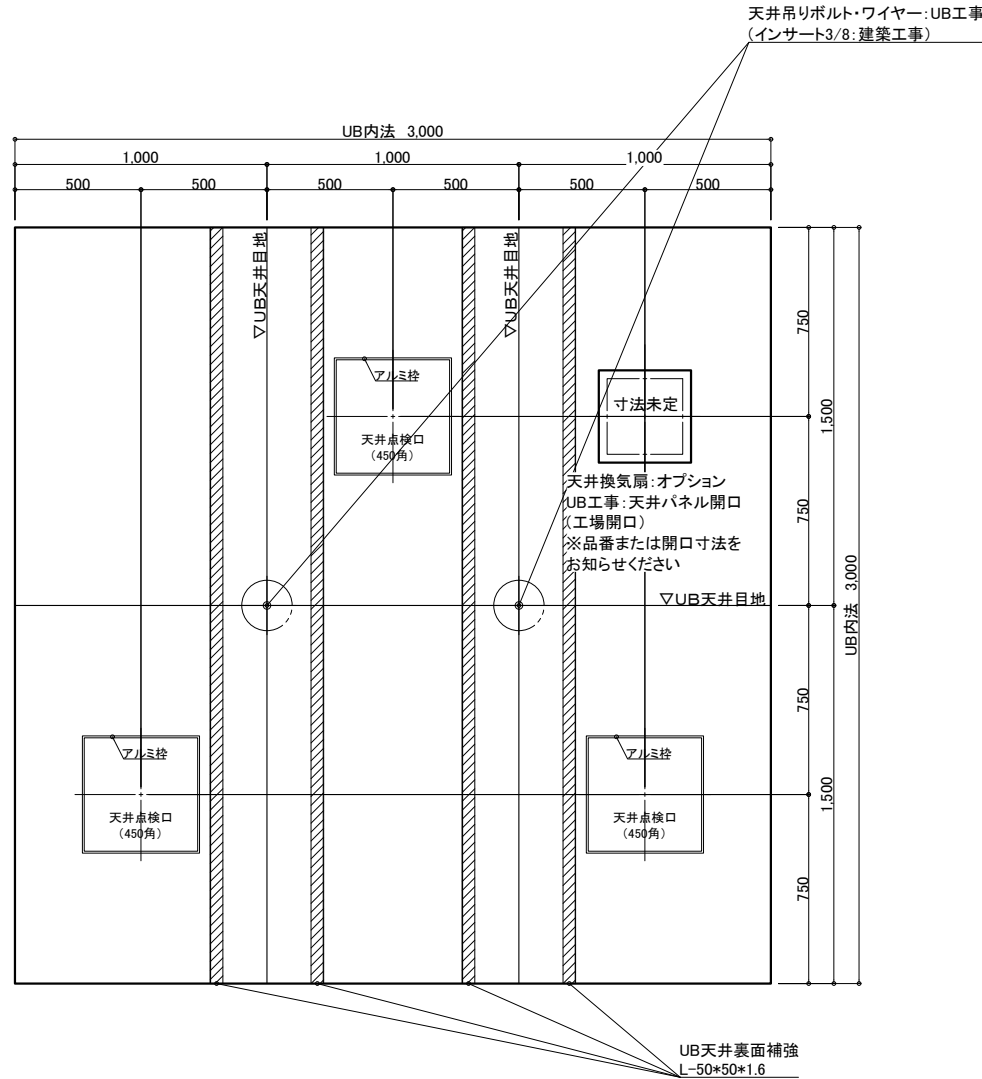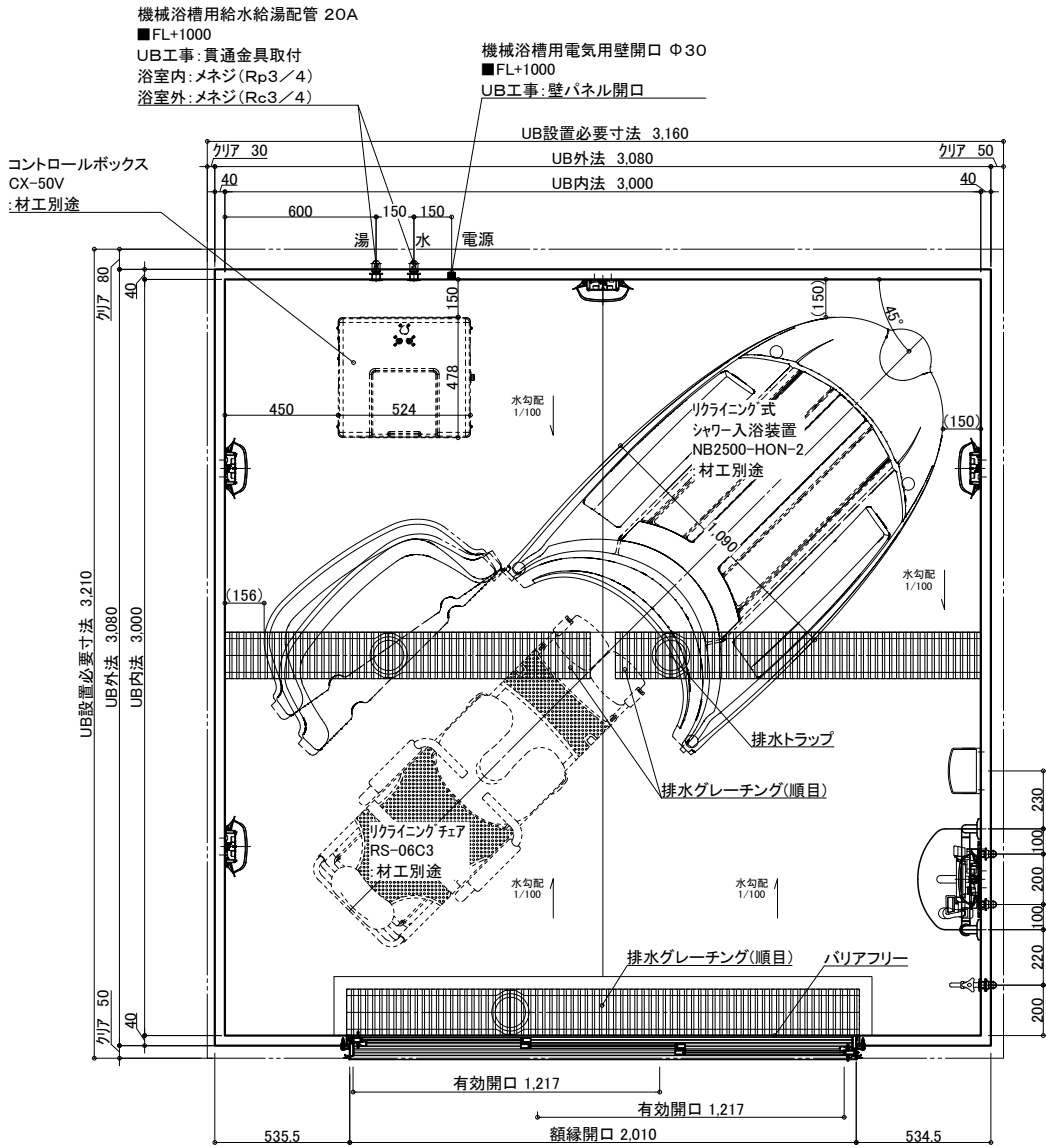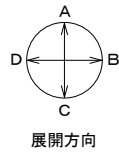

天井伏図

名 称	仕 様	カラー	数量	名 称	仕 様	カラー	数量
本	浴槽	機械浴槽(据置) (リクライニング式シャワー入浴装置 NB2500-HON-2)	材工別途	本	手すり	U型 400*800	ホワイト 1
	壁	スタンダードパネル	エンボスアイボリー/エンボスピंक		スライドフック	樹脂製	ホワイト 1
	床	FRP	ミディアムグレー/ライトブラウン		ナースコール加工	UB工事:壁パネル開口まで	*オプション
	天井	フラット天井	オフホワイト		窓枠	フリー窓枠	ホワイト *オプション
	ドア	3枚引き戸(両開き)有効開口:1,217mm	シルキーホワイト	給	水栓金具	洗い場水栓:サーモスイッチシャワー シャワーホース 2m	1
体	収納	化粧棚	—	排	断熱カバー	単水栓	1
	照明	LED薄型照明	—	水	給水・給湯管	13A Rp1/2メネジ止め	3
	洗面置き台	樹脂製	1		20A Rc3/4メネジ止め		2
	鏡	防湿ミラー300*700*15	1		排水管	塩ビ管 VP50	
				換気扇	UB工事:天井パネル開口まで		*オプション

物件名:

ご手配時の注意事項


受領印

介護システムバス  
ゆとりけあ  
3000X  
ダイワ化成株式会社



◎仕様をご確認の上、受領印と日付の記入をお願いします。  
◎ご発注後の仕様変更につきましては、追加費用の発生となります。  
◎上記に伴い、納期も変更になりますのでご注意ください。

縮尺 1/30 (A3)  
日付 2024.02.22

製品図  
図名 SYK-3030N-ML  
図番 U900 K101(N2)ML (1)  
U22\_A\_\_-1 (1)

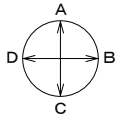

展開方向

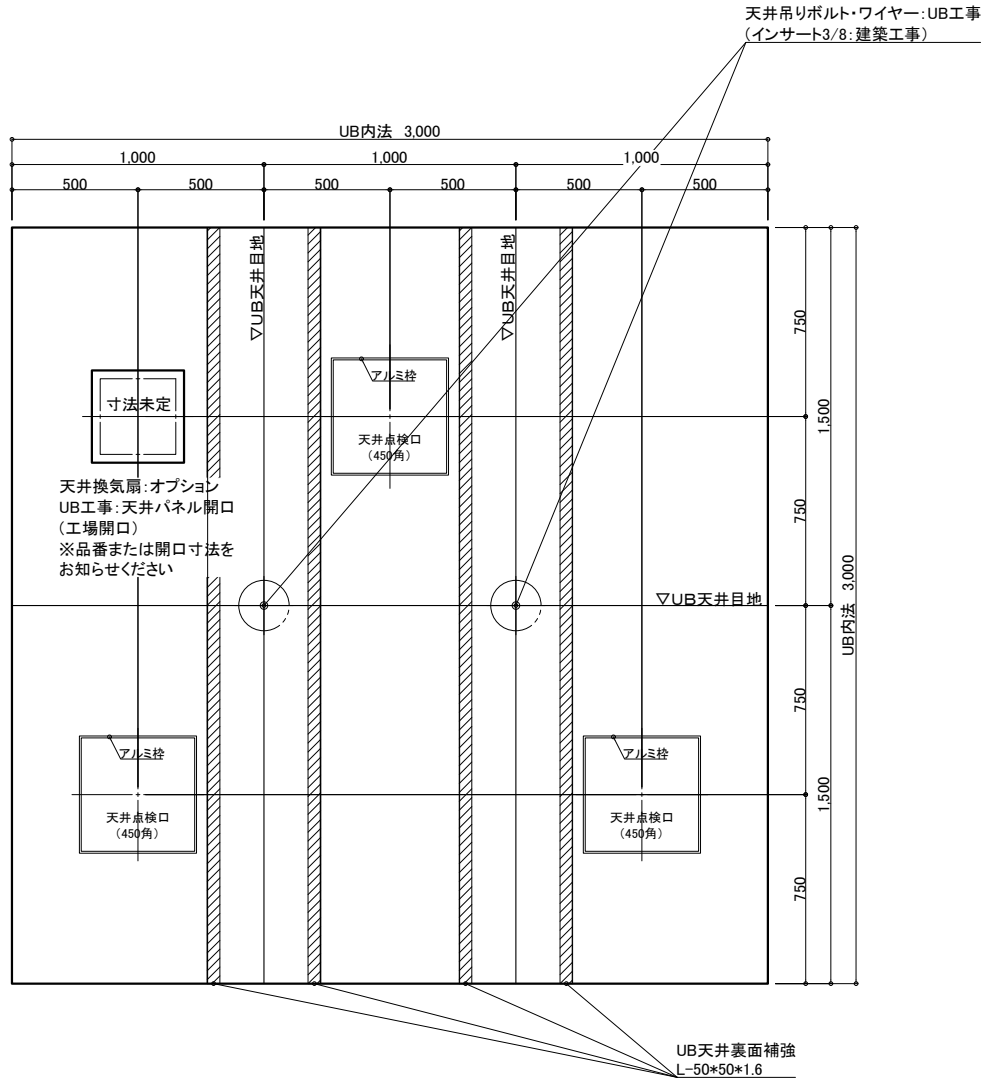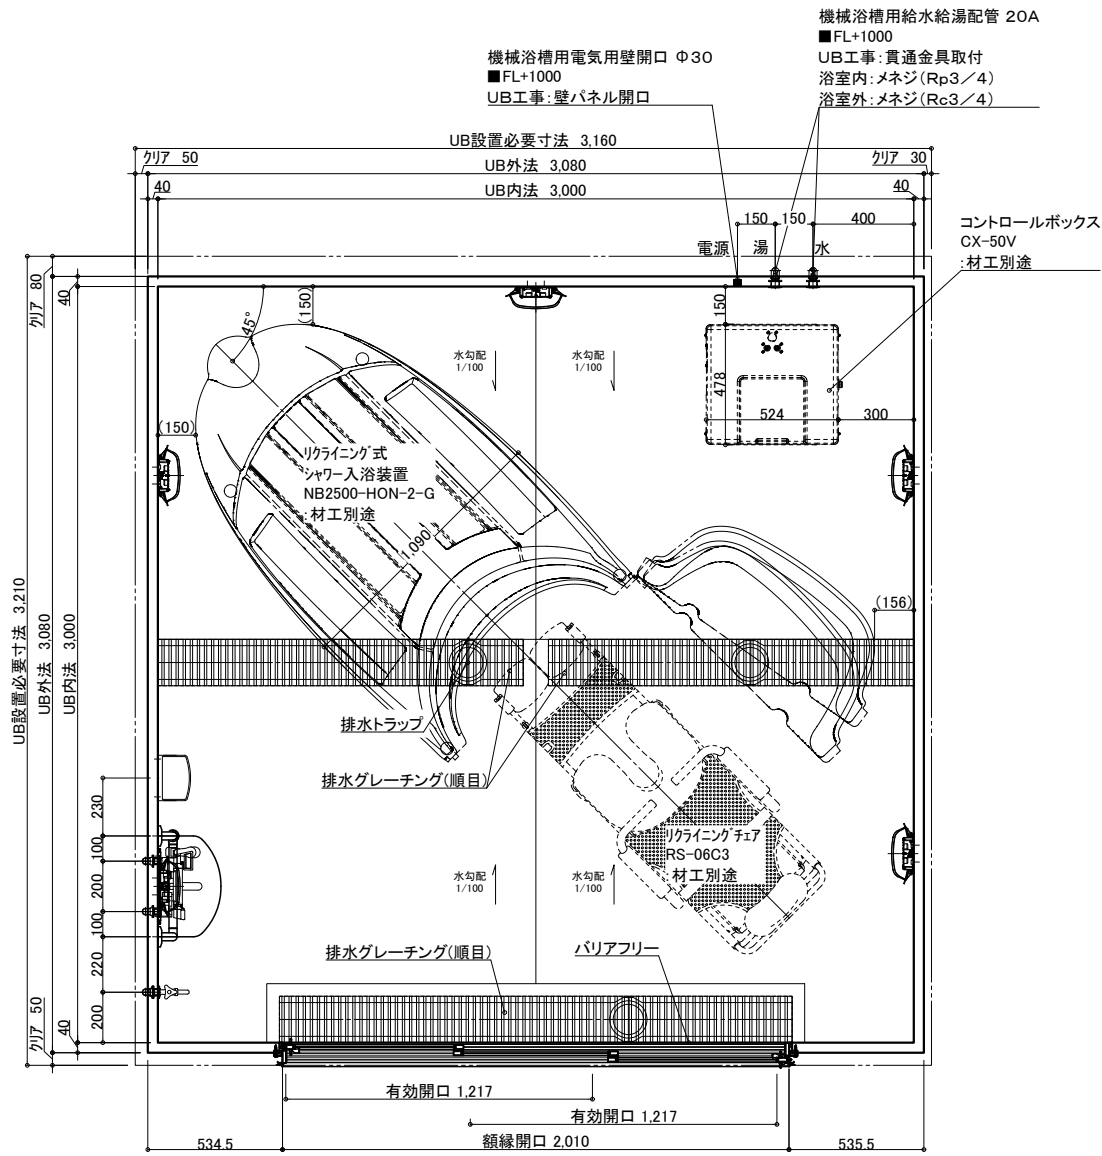

天井伏図

名称	仕様	カラー	数量	名称	仕様	カラー	数量
本体	浴槽	機械浴槽(据置) (リクライニング式シャワー入浴装置 NB2500-HON-2-G)	材工別途	本体	手すり	U型 400*800	ホワイト 1
	壁	スタンダードパネル	エンボスアイボリー/エンボスピンク		スライドフック	樹脂製	ホワイト 1
	床	FRP	ミディアムグレー/ライトブラウン		ナースコール加工窓枠	UB工事:壁パネル開口まで	*オプション
	天井	フラット天井	オフホワイト		窓枠	フリー窓枠	ホワイト *オプション
本体	ドア	3枚引き戸(両開き)有効開口:1,217mm	シルキーホワイト	給	水栓金具	洗い場水栓:サーモスイッチシャワー シャワーホース 2m	1
	収納	化粧棚	—	排	断熱カバー	単水栓	1
	照明	LED薄型照明	—	水	給水・給湯管	13A Rp1/2メネジ止め	3
	洗面置き台	樹脂製	1	水	給水・給湯管	20A Rc3/4メネジ止め	2
鏡	防湿ミラー300*700*15		1	排水	排水管	塩ビ管 VP50	
				換気扇	UB工事:天井パネル開口まで		*オプション

物件名:

ご手配時の注意事項

受領印




介護システムバス  
ゆとりけあ  
3000X  
ダイワ化成株式会社

◎仕様をご確認の上、受領印と日付の記入をお願いします。  
◎ご発注後の仕様変更につきましては、追加費用の発生となります。  
◎上記に伴い、納期も変更になりますのでご注意ください。

縮尺 1/30 (A3)  
日付 2024.02.22



製品図  
図名 SYK-3030N-MR  
図番 U900 K101(N2)MR(1)  
U22\_A\_\_1 (1)

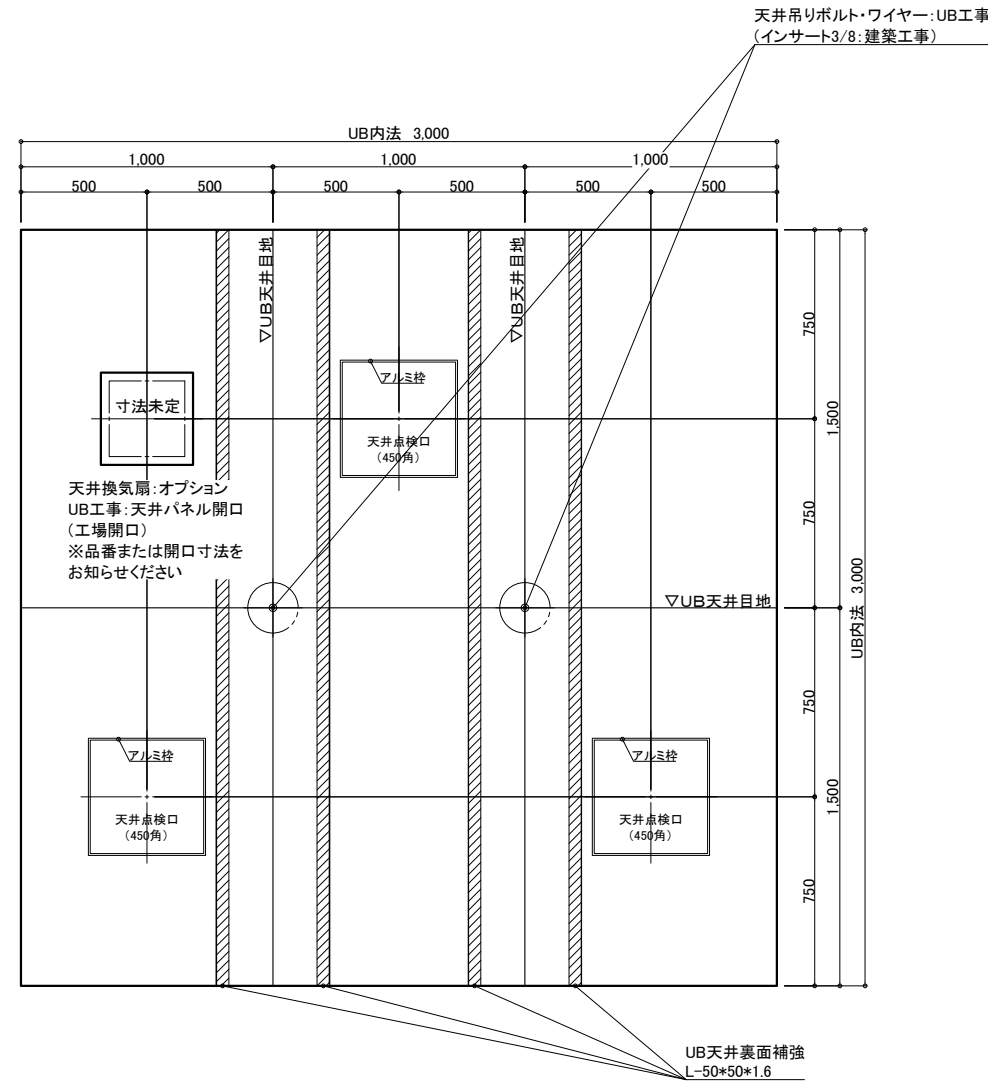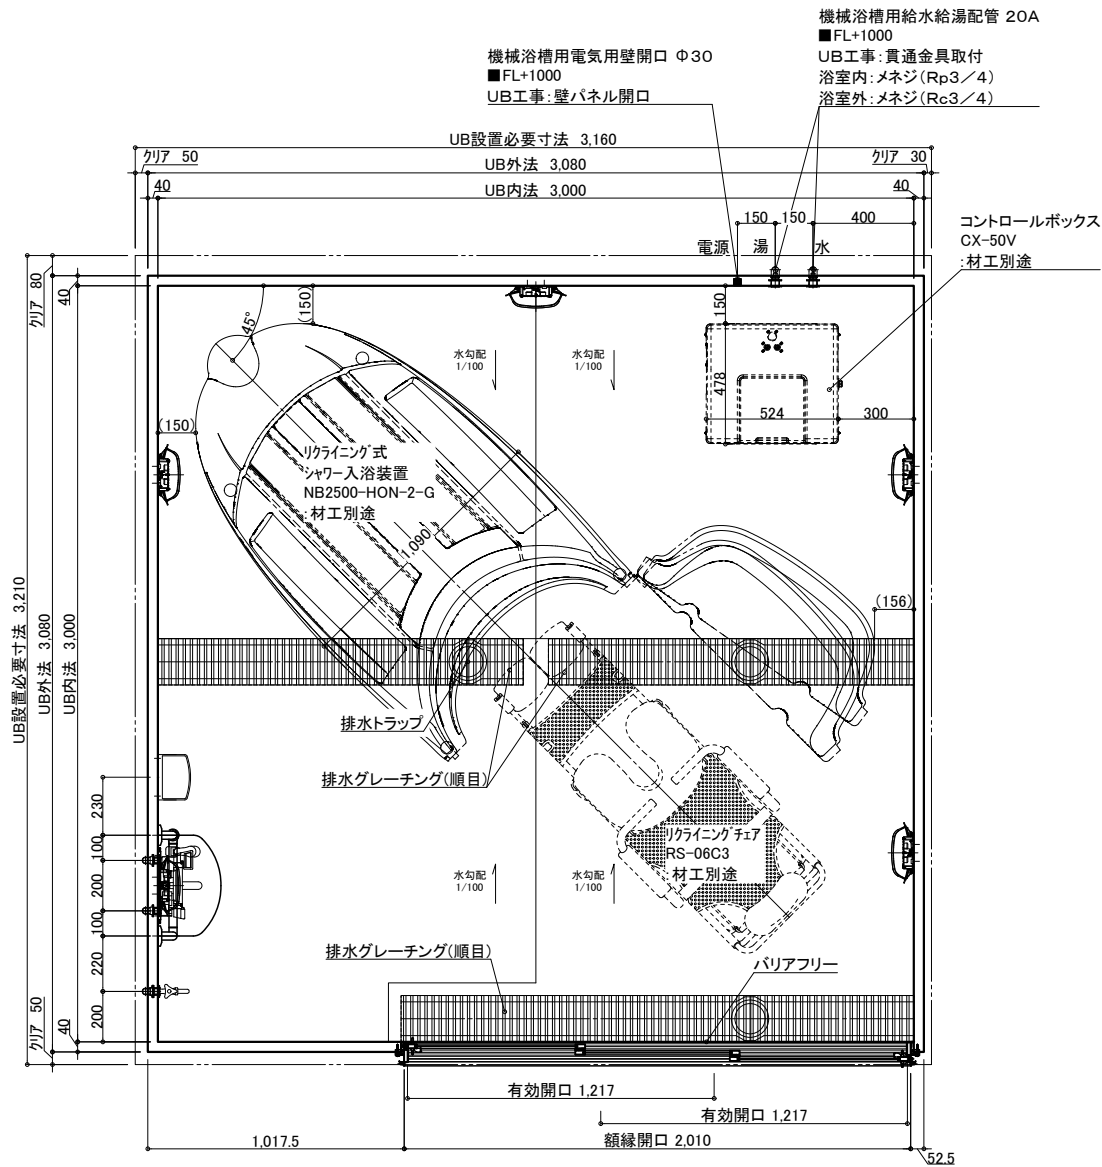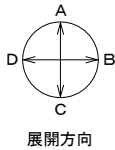

天井伏図

名称	仕様	カラー	数量	名称	仕様	カラー	数量
本体	浴槽	機械浴槽(据置) (リクライニング式シャワー入浴装置 NB2500-HON-2-G)	材工別途	本体	手すり	U型 400*800	1
	壁	スタンダードパネル	エンボスアイボリー／エンボスピンク		スライドフック	樹脂製	1
	床	FRP	ミディアムグレー／ライトブラウン		ナースコール加工	UB工事: 壁パネル開口まで	*オプション
	天井	フラット天井	オフホワイト	給排水	窓枠	フリー窓枠	ホワイト
	ドア	3枚引き戸(両開き)有効開口:1,217mm	シルキーホワイト		洗い場水栓:サーモスイッチシャワーシャワーホース 2m		1
付属品	収納	化粧棚	—	1	断熱カバー		1
	照明	LED薄型照明	—	5	単水栓		1
	洗面置き台	樹脂製	—	1	13A Rp1/2メネジ止め		3
	鏡	防湿ミラー300*700*15	—	1	20A Rc3/4メネジ止め		2
				排水管	塩ビ管 VP50		
				換気扇	UB工事: 天井パネル開口まで		*オプション

物件名:

ご手配時の注意事項

受領印

介 護 シ ス テ ム バ ス  
ゆとりけあ  
3000X  
ダイワ化成株式会社

◎仕様をご確認の上、受領印と日付の記入をお願いします。  
◎ご発注後の仕様変更につきましては、追加費用の発生となります。  
◎上記に伴い、納期も変更になりますのでご注意ください。

縮尺 1/30 (A3)  
日付 2024.02.22

製品図  
図名 SYK-3030N-R  
図番 U900 K101(N2)R (1)  
U22\_A\_\_-1 (1)