
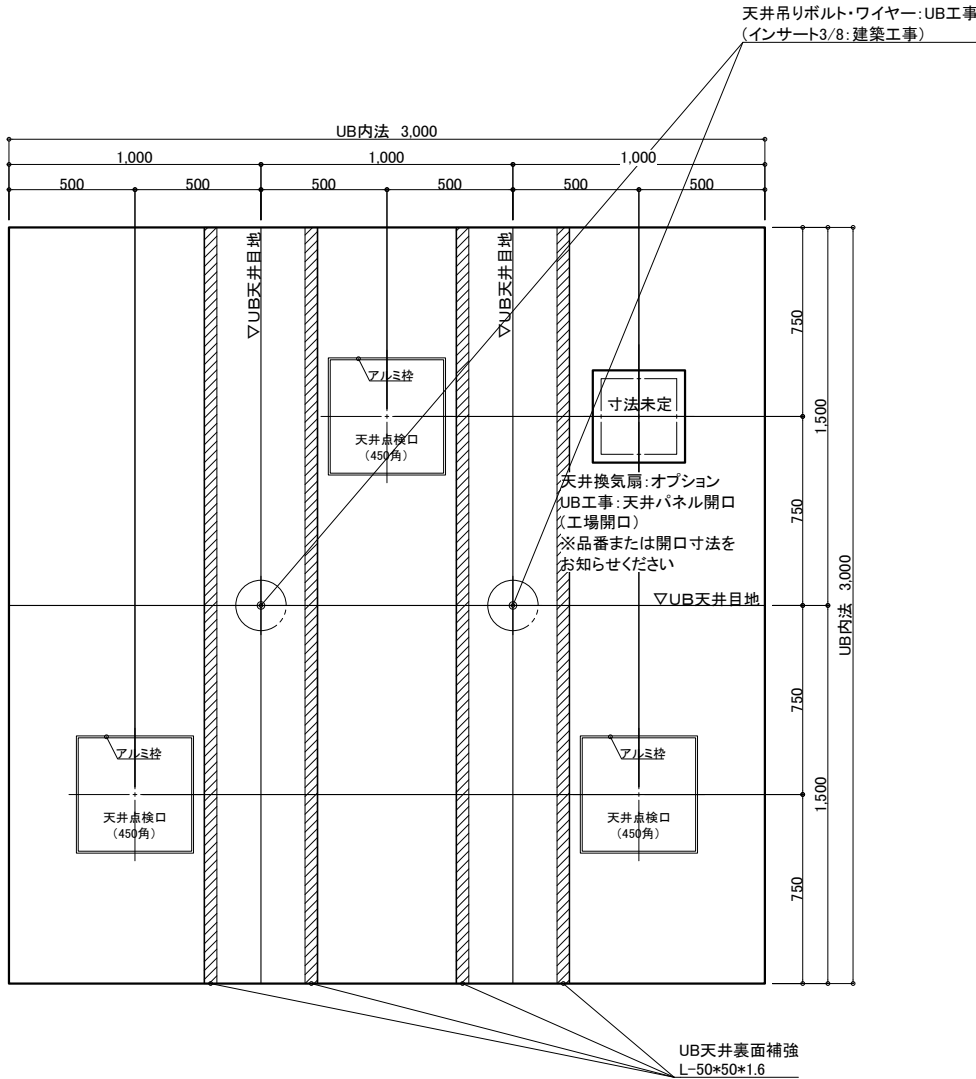
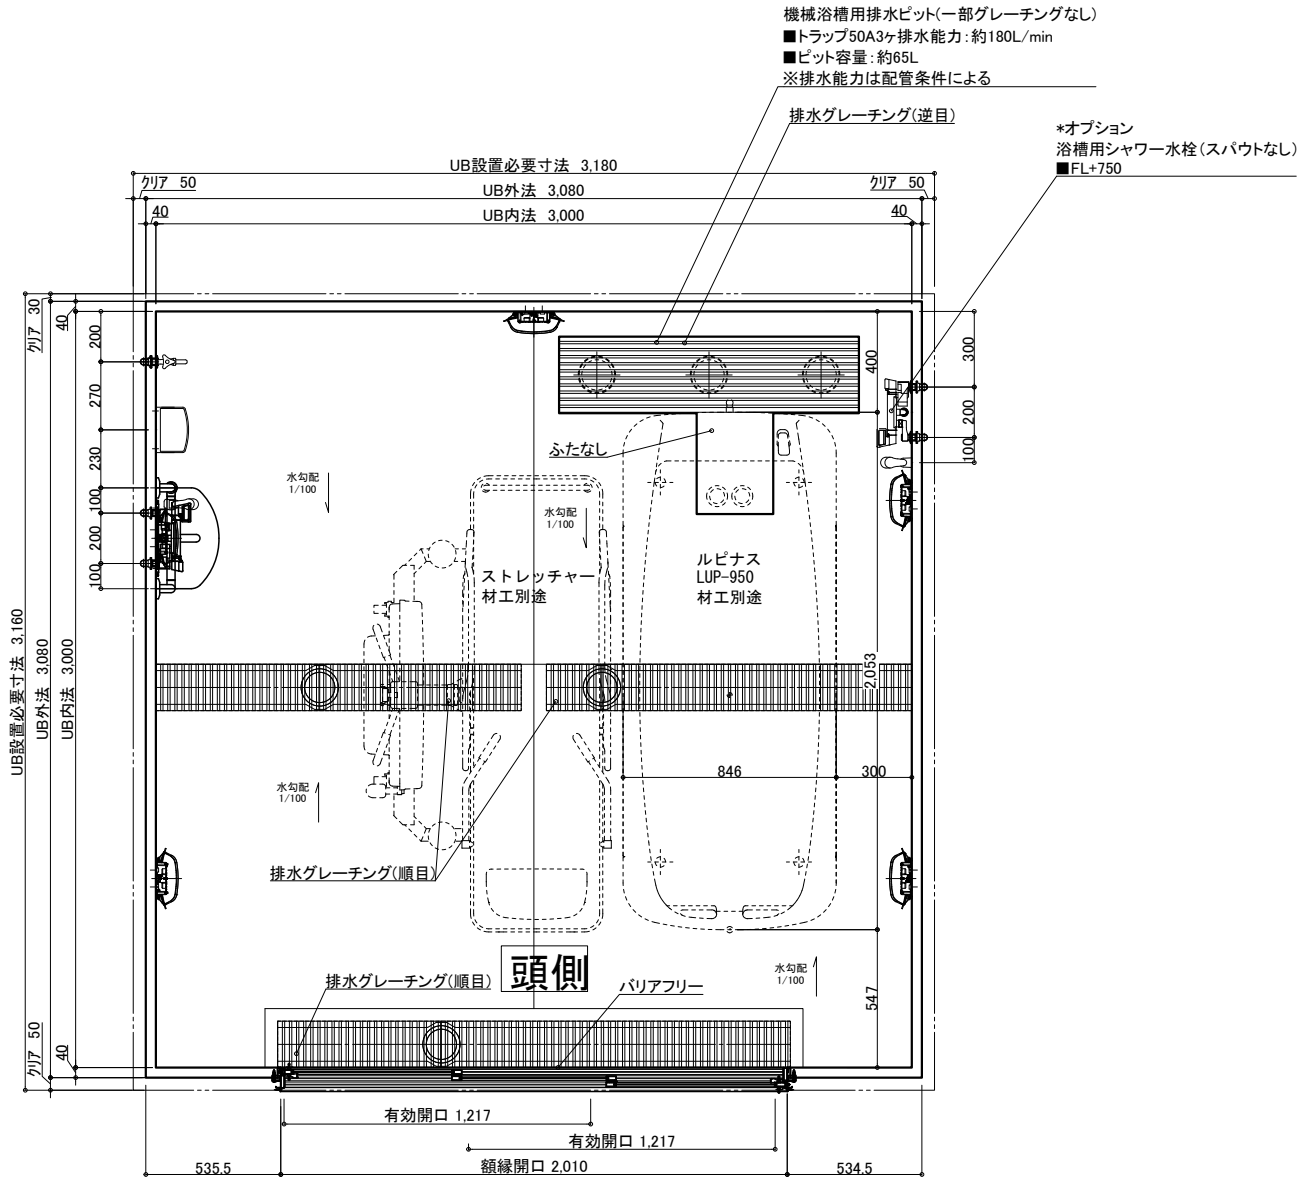


天井伏図

名 称	仕 様	カラー	数量	名 称	仕 様	カラー	数量
本	浴槽	機械浴槽(ルピナス LUP-950) (据置)	材工別途	本	手すり	U型 400*800	1
	壁	スタンダードパネル	エンボスアイボリー／エンボスピンク		スライドフック	樹脂製	1
	床	FRP	メディアムグレー／ライトブラウン		ナースコール加工	UB工事:壁パネル開口まで	*オプション
	天井	フラット天井	オフホワイト		窓枠	フリー窓枠	*オプション
	ドア	3枚引き戸(両開き)有効開口:1,217mm	シルキーホワイト	給排水	洗い場水栓	サーモスイッチシャワー シャワーホース 2m	1
体	収納	化粧棚	—		浴槽用水栓	サーモスイッチシャワー シャワーホース 2m(スパウト無し)	*オプション
	照明	LED薄型照明	—		断熱カバー	単水栓	1
	洗面置き台	樹脂製	1		13A Rp1/2メネジ止め	3	*オプション(+2)
	鏡	防湿ミラー300*700*15	1		給水管	塩ビ管 VP50	
				換気扇	UB工事:天井パネル開口まで		*オプション

物件名: _____

<div>介護システムバス ゆとりけあ 3000X ダイワ化成株式会社</div>	ご手配時の注意事項	受領印	縮尺 1/30 (A3)	製品図
	◎仕様をご確認の上、受領印と日付の記入をお願いします。 ◎ご発注後の仕様変更につきましては、追加費用の発生となります。 ◎上記に伴い、納期も変更になりますのでご注意ください。		日付 2023.07.31	図名 SYK-3030N-L
				図番 U900 K101(L)L (1) U22_A__-1 (1)


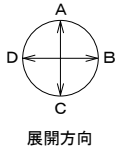


天井伏図

名 称	仕 様	カラー	数量	名 称	仕 様	カラー	数量
本	浴槽	機械浴槽(ルビナス LUP-950) (据置)	材工別途	本	手すり	U型 400*800	1
	壁	スタンダードパネル	エンボスアイボリー／エンボスピンク		スライドフック	樹脂製	1
	床	FRP	メディアムグレー／ライトブラウン		ナースコール加工	UB工事: 壁パネル開口まで	*オプション
	天井	フラット天井	オフホワイト		窓枠	フリー窓枠	*オプション
体	ドア	3枚引き戸(両開き)有効開口: 1,217mm	シルキーホワイト	給	洗い場水栓	サーモスイッチシャワー シャワーホース 2m	1
	収納	化粧棚	—		浴槽用水栓	サーモスイッチシャワー シャワーホース 2m (スパウト無し)	*オプション
	照明	LED薄型照明	—		断熱カバー	—	1 *オプション(+1)
	洗面置き台	樹脂製	1		単水栓	—	1
	鏡	防湿ミラー300*700*15	1		13A Rp1/2メネジ止め	—	3 *オプション(+2)
				水	給水・給湯管	塩ビ管 VP50	
				排水	排水管	—	
				換気扇	UB工事: 天井パネル開口まで	—	*オプション

物件名: _____

<div>介護システムバス</div> <div>ゆとりけあ</div> <div>3000X</div> <div>ダイワ化成株式会社</div>	ご手配時の注意事項	受領印	縮尺 1/30 (A3)	製品図
	◎仕様をご確認の上、受領印と日付の記入をお願いします。	<div></div>	日付 2023.07.31	図名 SYK-3030N-ML
	◎ご発注後の仕様変更につきましては、追加費用の発生となります。		図番 U900 K101(L)ML (1)	
	◎上記に伴い、納期も変更になりますのでご注意ください。			U22_ A__-1 (1)

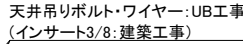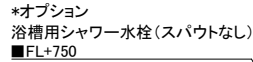



UB天井裏面補強
L-50*50*1.6

介護システムバス
ゆとりけあ
3000X
ダイワ化成株式会社

—受領印—

縮尺	1/30 (A3)
日付	2023.07.31

製品図
図名 SYK-3030N-MR
図番 U900 K101(L)MR (1)
U22_A_-1 (1)

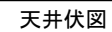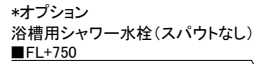

一 ご手配時の注意事項

—受領印—

中村

製品図
図名 SYK-3030N-R
U900 K101(L)R (1)
図番 U22_A_-1 (1)

介護システムバス
ゆとりけあ
3000X
ダイワ化成株式会社