


機械浴槽用給水給湯配管 20A
■FL+450
UB工事:貫通金具取付
浴室内:メネジ(Rp3/4)
浴室外:メネジ(Rc3/4)

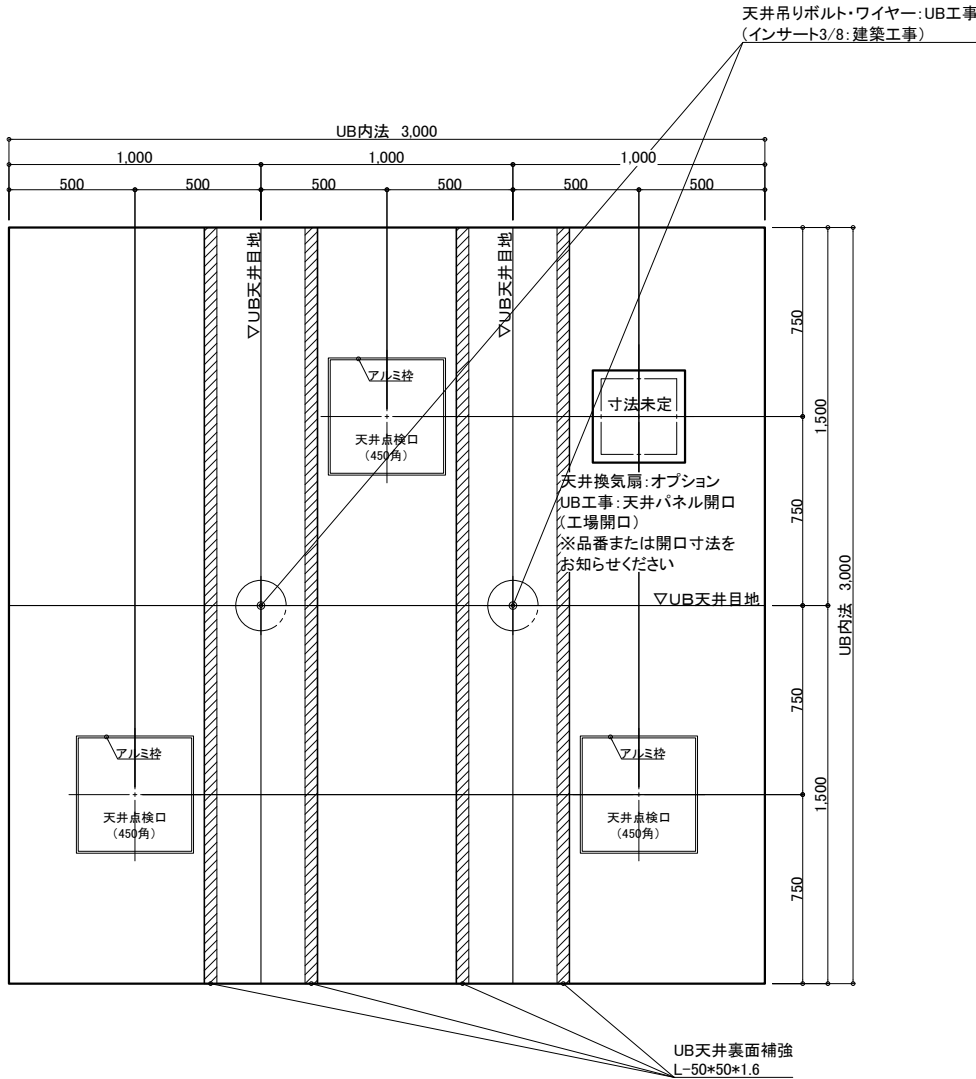

天井伏図

名 称	仕 様	カラー	数量	名 称	仕 様	カラー	数量
本	浴槽	機械浴槽(ボランテ 新湯式 HK-771) (据置)	材工別途	本	手すり	U型 400*800	ホワイト 1
	壁	スタンダードパネル	エンボスアイボリー／エンボスピンク		スライドフック	樹脂製	ホワイト 1
	床	FRP	ミディアムグレー／ライトブラウン		ナースコール加工	UB工事:壁パネル開口まで	*オプション
	天井	フラット天井	オフホワイト		窓枠	フリー窓枠	ホワイト *オプション
	ドア	3枚引き戸(両開き)有効開口:1,217mm	シルキーホワイト	給	洗い場水栓	サーモスイッチシャワー シャワーホース 2m	1
体	収納	化粧棚	—		水栓金具	断熱カバー	1
	照明	LED薄型照明	—		単水栓		1
	洗面置き台	樹脂製	1		給水・給湯管	13A Rp1/2メネジ止め	3
	鏡	防湿ミラー300*700*15	1		排水管	20A Rc3/4メネジ止め	2
				換気扇	塩ビ管 VP50		
					UB工事:天井パネル開口まで		*オプション

物件名: _____

介護システムバス
ゆとりけあ
3000X
ダイワ化成株式会社



ご手配時の注意事項

◎仕様をご確認の上、受領印と日付の記入をお願いします。
◎ご発注後の仕様変更につきましては、追加費用の発生となります。
◎上記に伴い、納期も変更になりますのでご注意ください。


受領印

縮尺 1/30 (A3)
日付 2024.01.31

製品図
図名 SYK-3030N-L
図番 U900 K101(V)L (1)
U22_A__-1 (1)

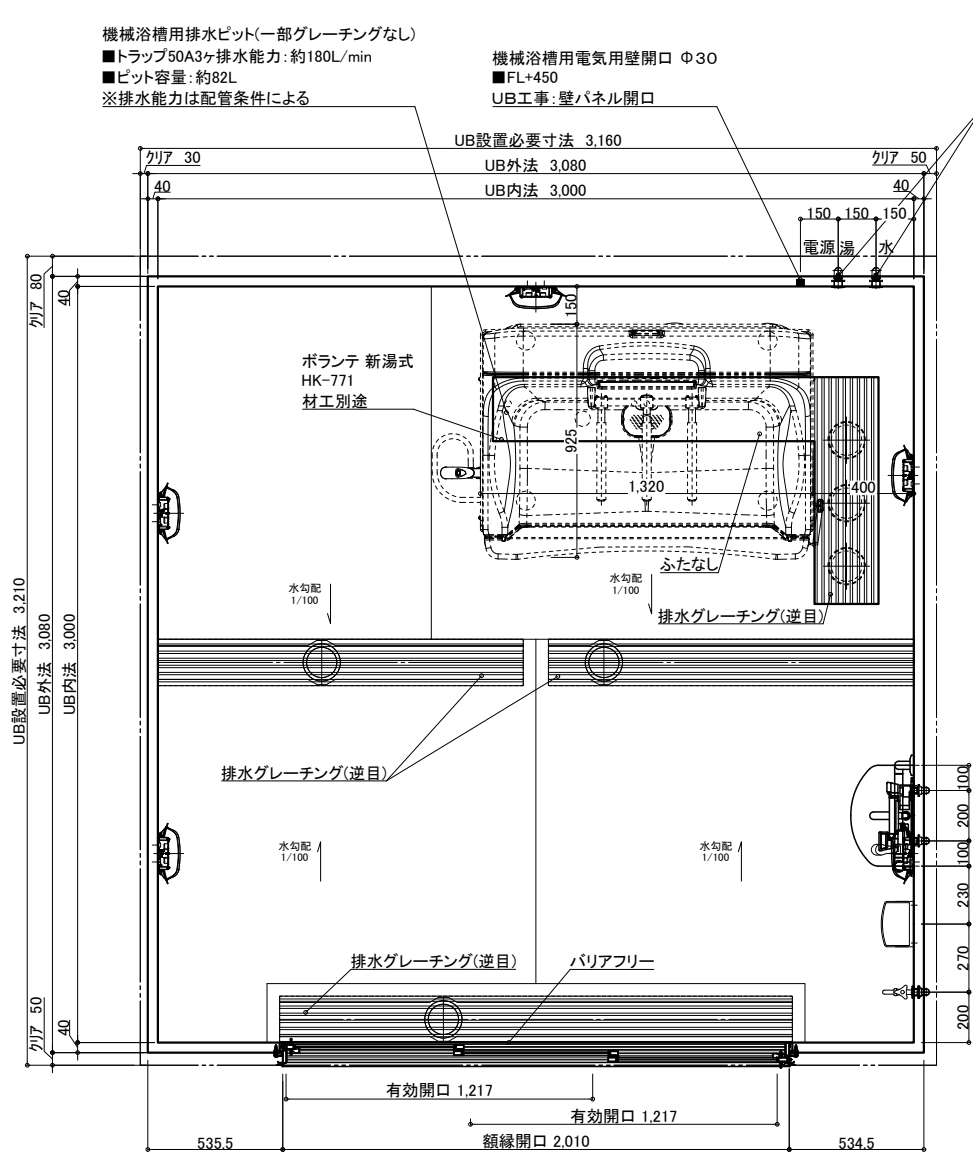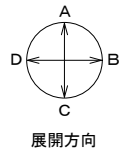

機械浴槽用給水給湯配管 20A
■FL+450
UB工事:貫通金具取付
浴室内:メネジ(Rp3/4)
浴室外:メネジ(Rc3/4)

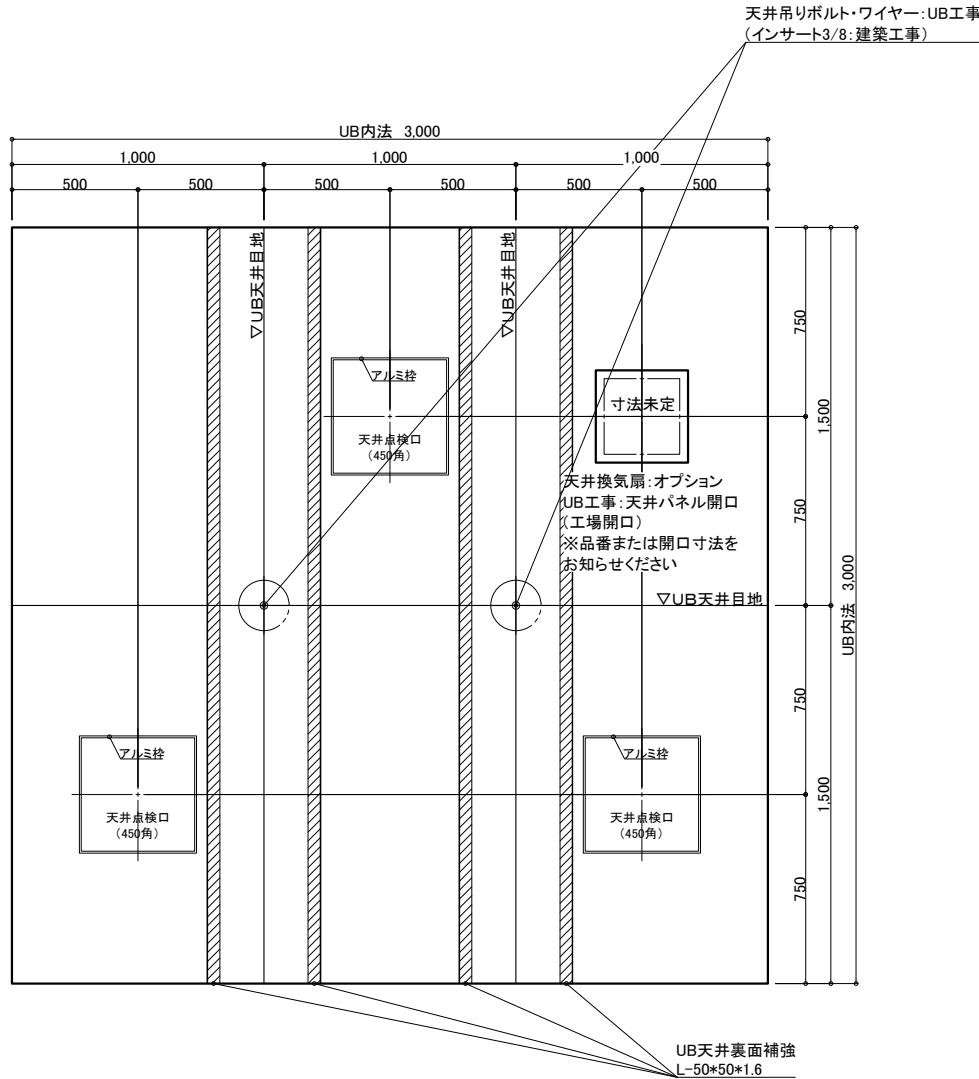

天井伏図

名 称	仕 様	カラー	数量	名 称	仕 様	カラー	数量
本 体	浴槽	機械浴槽(ボランテ 新湯式 HK-771) (据置)	材工別塗	手すり	U型 400*800	ホワイト	1
	壁	スタンダードパネル	エンボスアイボリー／エンボスピンク	スライドフック	樹脂製	ホワイト	1
	床	FRP	ミディアムグレー／ライトブラウン	ナースコール加工	UB工事:壁パネル開口まで	*オプション	
	天井	フラット天井	オフホワイト	窓枠	フリー窓枠	ホワイト	*オプション
	ドア	3枚引き戸(両開き)有効開口:1,217mm	シルキーホワイト				
体	収納	化粧棚	—	給 水栓金具	洗い場水栓:サーモスイッチシャワーシャワーホース 2m		1
	照明	LED薄型照明	—		断熱カバー		1
	洗面置き台	樹脂製	1	排水	給水・給湯管	13A Rp1/2メネジ止め	3
	鏡	防湿ミラー300*700*15	1		20A Rc3/4メネジ止め		2
				排水	塩ビ管 VP50		
				換気扇	UB工事:天井パネル開口まで	*オプション	

物件名:

ご手配時の注意事項



受領印

介護システムバス
ゆとりけあ
3000X
ダイワ化成株式会社

◎仕様をご確認の上、受領印と日付の記入をお願いします。
◎ご発注後の仕様変更につきましては、追加費用の発生となります。
◎上記に伴い、納期も変更になりますのでご注意ください。

縮尺 1/30 (A3)
日付 2024.01.31

製品図
図名 SYK-3030N-ML
U900 K101(V)ML (1)
図番 U22_A__-1 (1)

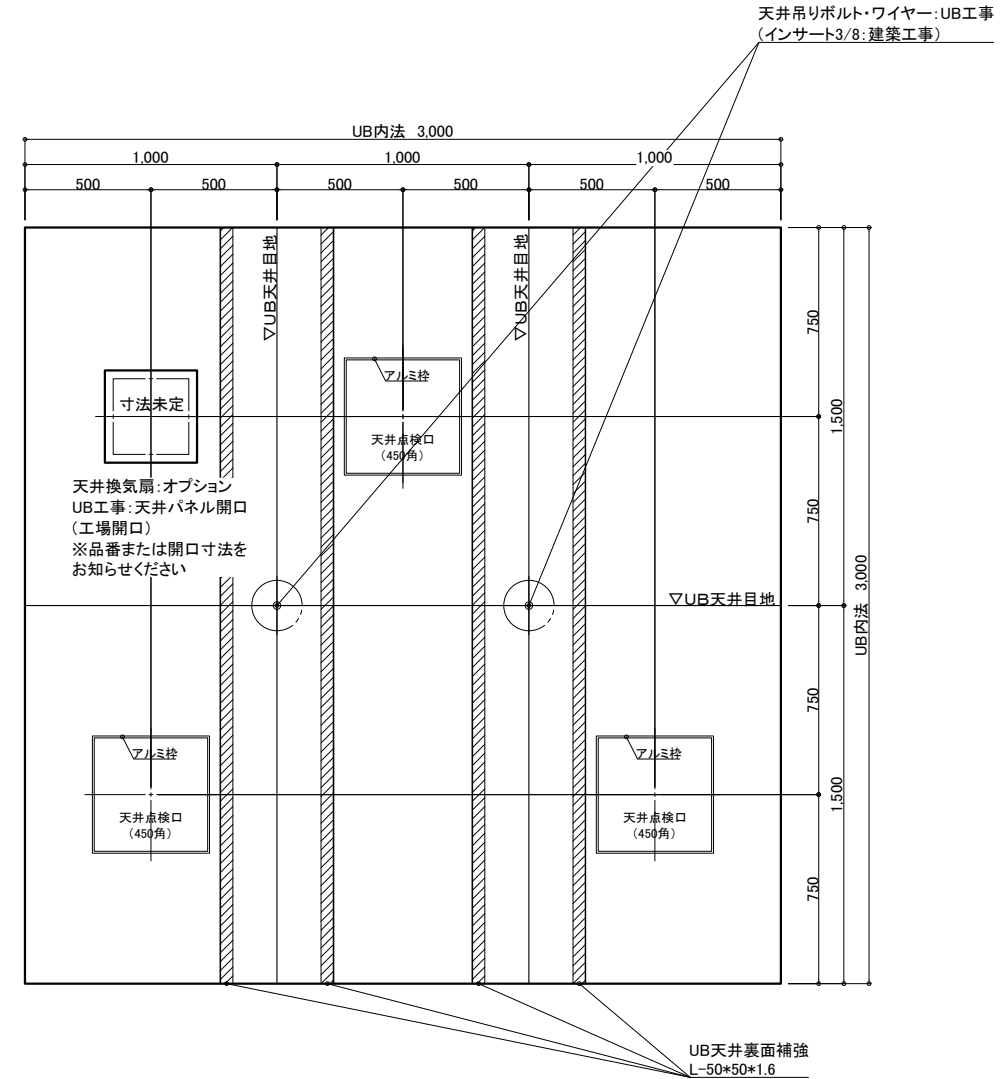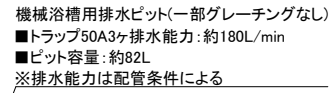

天井伏図

名 称				仕 様				カラー				数量			
本	体	浴槽	機械浴槽(ボランテ 新湯式 HK-771) (据置)		材工別述	手すり	U型 400*800	ホワイト	1						
		壁	スタンダードパネル	エンボスアイボリー／エンボスピンク		スライドフック	樹脂製	ホワイト	1						
		床	FRP	ミディアムグレー／ライトブラウン		ナースコール加工	UB工事：壁パネル開口まで			*オプション					
		天井	フラット天井	オフホワイト		窓枠	フリー窓枠	ホワイト			*オプション				
		ドア	3枚引き戸 (両開き)有効開口:1,217mm	シルキーホワイト	1	水栓金具	断熱カバー			1					
体	給排水	収納	化粧棚	—	2	単水栓			1						
		照明	LED薄型照明	—	5	13A Rp1/2メネジ止め			3						
		洗面置き台	樹脂製		1	20A Rc3/4メネジ止め			2						
		鏡	防湿ミラー—300*700*t5		1	塩ビ管 VP50									
						換気扇	UB工事：天井パネル開口まで				*オプション				

介護システムバス
ゆとりけあ
3000X
タイワ化成株式会社


— ご手配時の注意事項

- ◎仕様をご確認の上、受領印と日付の記入をお願いします。
- ◎ご発注後の仕様変更につきましては、追加費用の発生となります。
- ◎上記に伴い、納期も変更になりますのでご注意ください。

—受領印—

縮尺	1/30 (A3)
日付	2024.01.31

製品図
図名 SYK-3030N-MR
U900 K101(V)MR (1)
図番 U22_A_-1 (1)

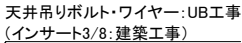

天井伏図

名 称		仕 様	カラー	数量	名 称		仕 様	カラー	数量	
本	浴槽	機械浴槽(ポランテ 新湯式 HK-771) (据置)		材工別途	本 体	手すり	U型 400×800	ホワイト	1	
	壁	スタンダードパネル	エンボスアイボリー／エンボスピンク			スライドフック	樹脂製	ホワイト	1	
	床	FRP	ミディアムグレー／ライトブラウン			ナースコール加工	UB工事:壁パネル開口まで		*オプション	
	天井	フラット天井	オフホワイト			窓枠	フリース窓枠	ホワイト	*オプション	
	ドア	3枚引き戸(両開き)有効開口:1,217mm	シルキーホワイト	1						
体	収納	化粧棚	—	2	給 排 水	水栓金具	断熱カバー		1	
	照明	LED薄型照明	—	5			洗い場水栓	サーモスイッチシャワー シャワーホース 2m		1
	洗面置き台	樹脂製		1			単水栓			1
	鏡	防湿ミラー300×700×t5		1			13A Rp1/2メネジ止め			3
							給水・給湯管	20A Rc3/4メネジ止め		2
						排水管	塩ビ管 VP50			
					換気扇	UB工事:天井パネル開口まで			*オプション	

物件名

・ご手配時の注意事項

受領印

縮尺 1/30 (A3)

日付 2024.01.31

図名 表口図

U900 K101(V)R (1)

$$U_{22} = A^{-1} \quad (1)$$

介護システムバス
ゆとりけあ
3000X
ダイワ化成株式会社