

名 称				仕 様				カラー				数量			
本	浴槽	機械浴槽(アダージオ HK-8250L) (据置)		材工別途	本	手すり	U型 400*800		ホワイ	1					
		壁	スタンダードパネル				樹脂製				ホワイ	1			
			床				FRP						UB工事：壁パネル開口まで		*オプション
							フラット天井						フリー窓枠		
体	天井	フラット天井		オフホワイ	給	水栓金具	洗い場水栓：サーモスイッチシャワー シャワーホース 2m		1						
		ドア	3枚引き戸 (両開き) 有効開口:1,217mm				断熱カバー			1					
			収納				化粧棚				単水栓		1		
							LED薄型照明				13A Rp1/2メネジ止め			3	
			洗面置き台				樹脂製				給水・給湯管		20A Rc3/4メネジ止め		2
							鏡				排水			塩ビ管 VP50	

物件名:

一 ご手配時の注意事項


—受領印

介護システムバス
ゆとりけあ
3000X
ダイワ化成株式会社

- ◎仕様をご確認の上、受領印と日付の記入をお願いします。
- ◎ご発注後の仕様変更につきましては、追加費用の発生となります。
- ◎上記に伴い、納期も変更になりますのでご注意ください。

縮尺	1/30 (A3)
日付	2023.11.17

製品図
図名 SYK-3050C-L
U900 K501(AD)L(1)
図番 U22 A -1 (1)

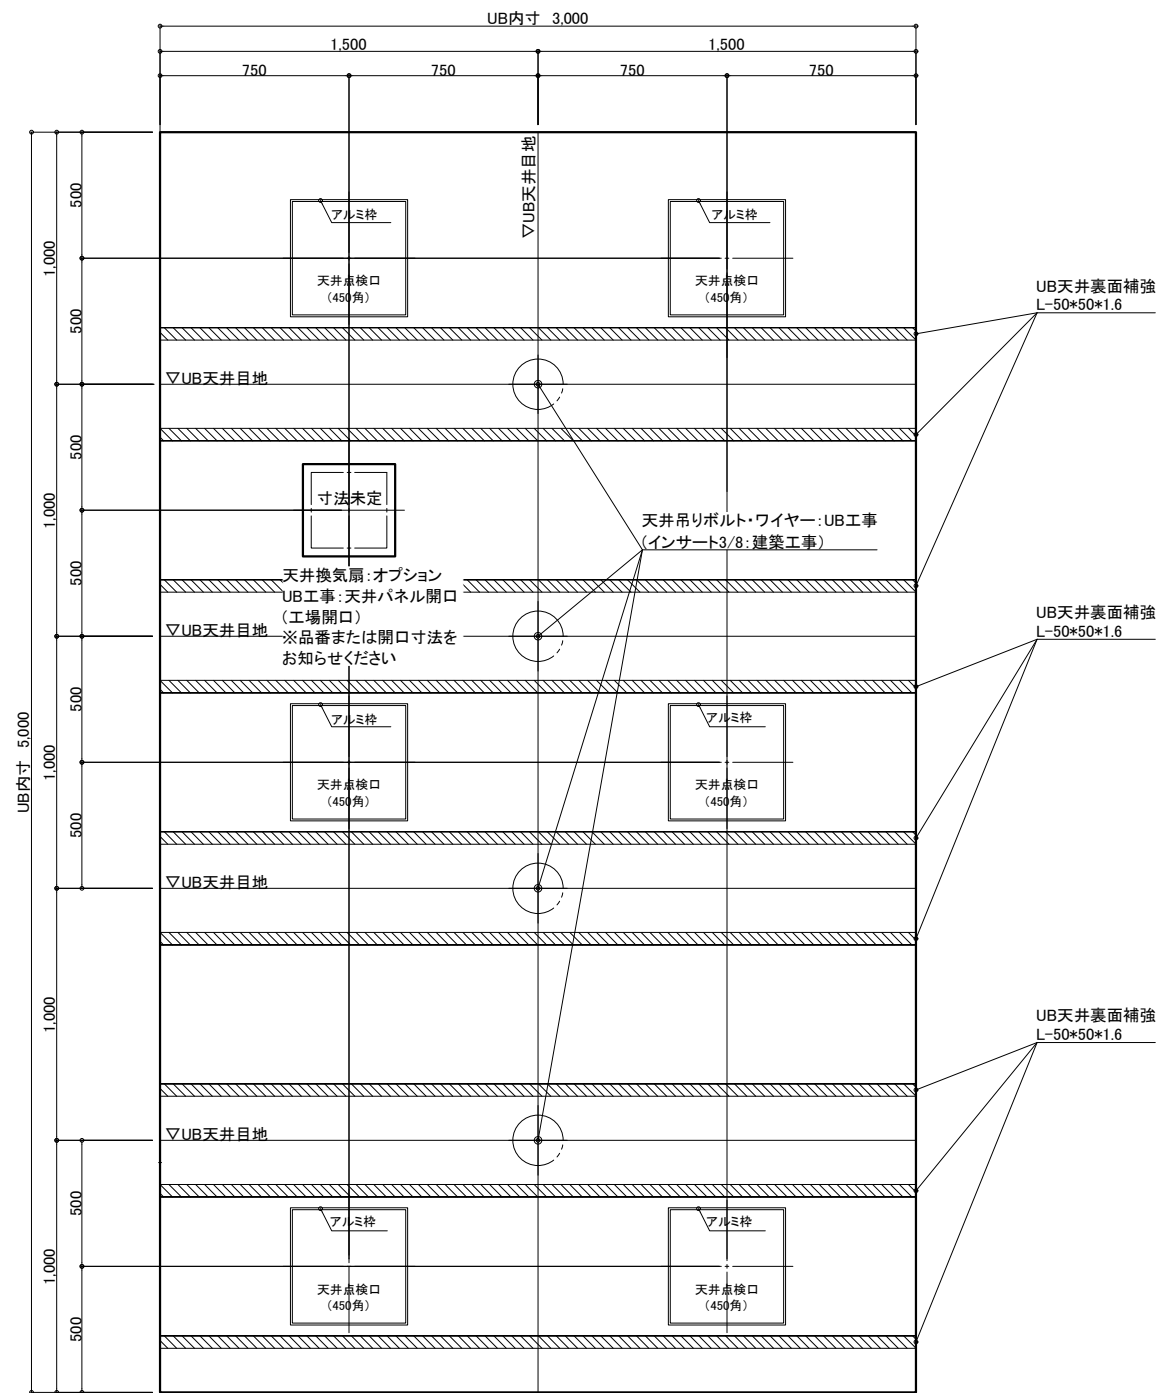

UB天井裏面補強




物件名:

一受領印

縮尺	1/30 (A3)
日付	2023.11.17

製品図
図名 SYK-3050C-ML
図番 U900 K501(AD)ML(1)
U22 A -1 (1)



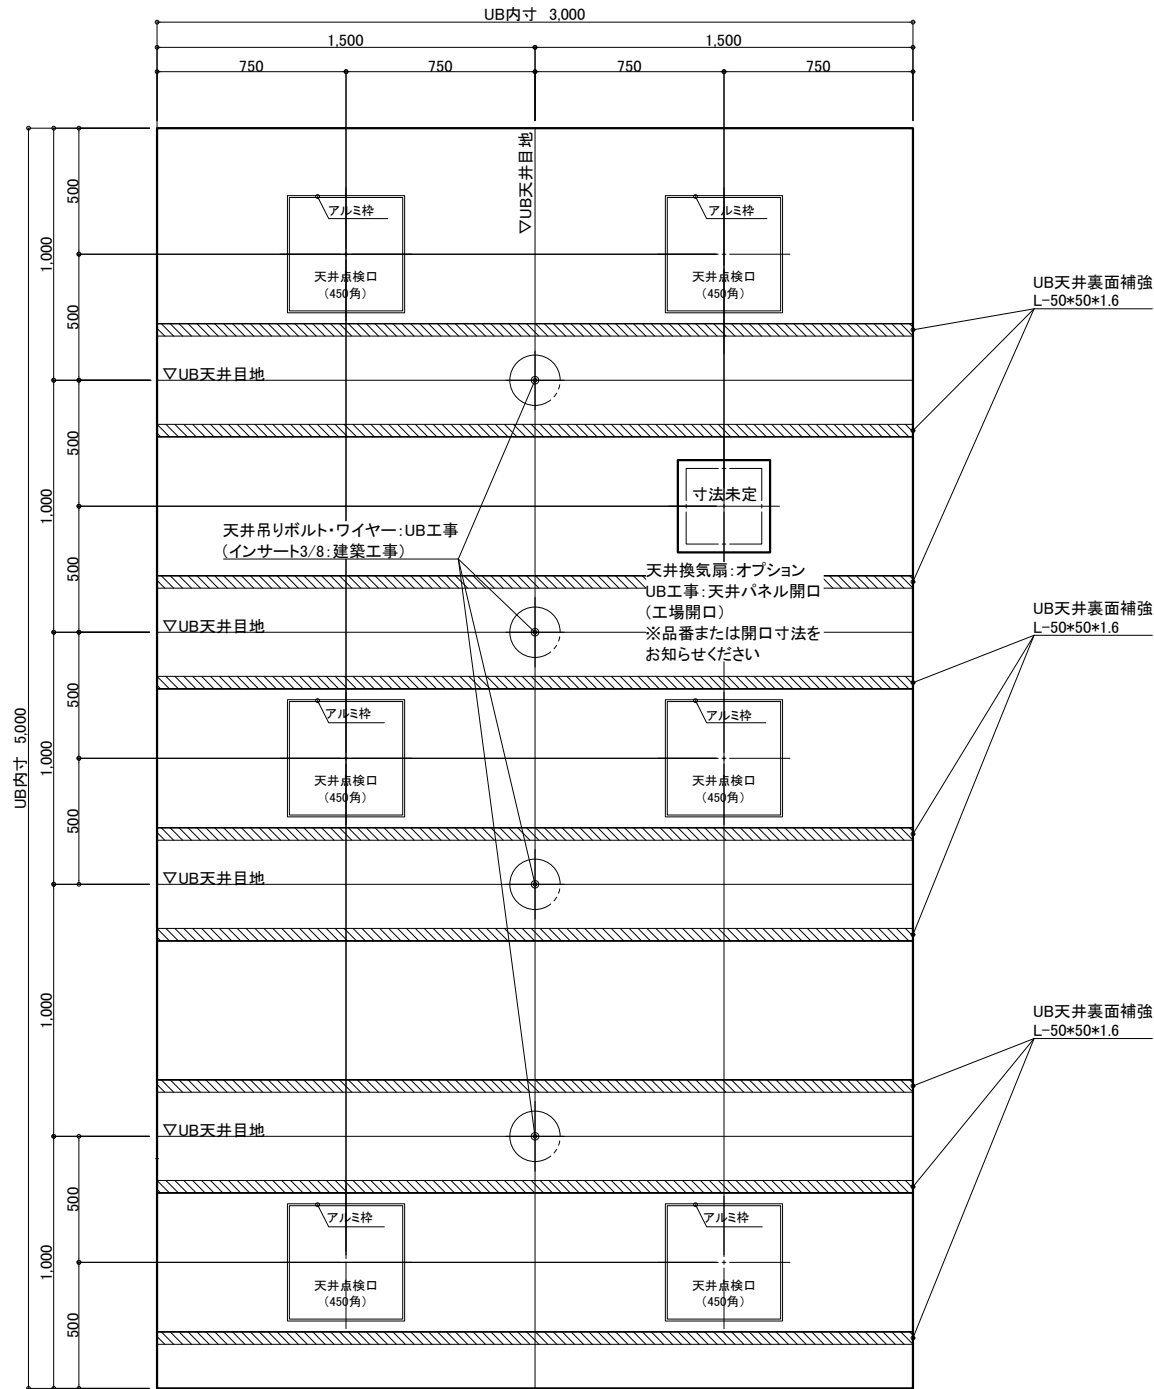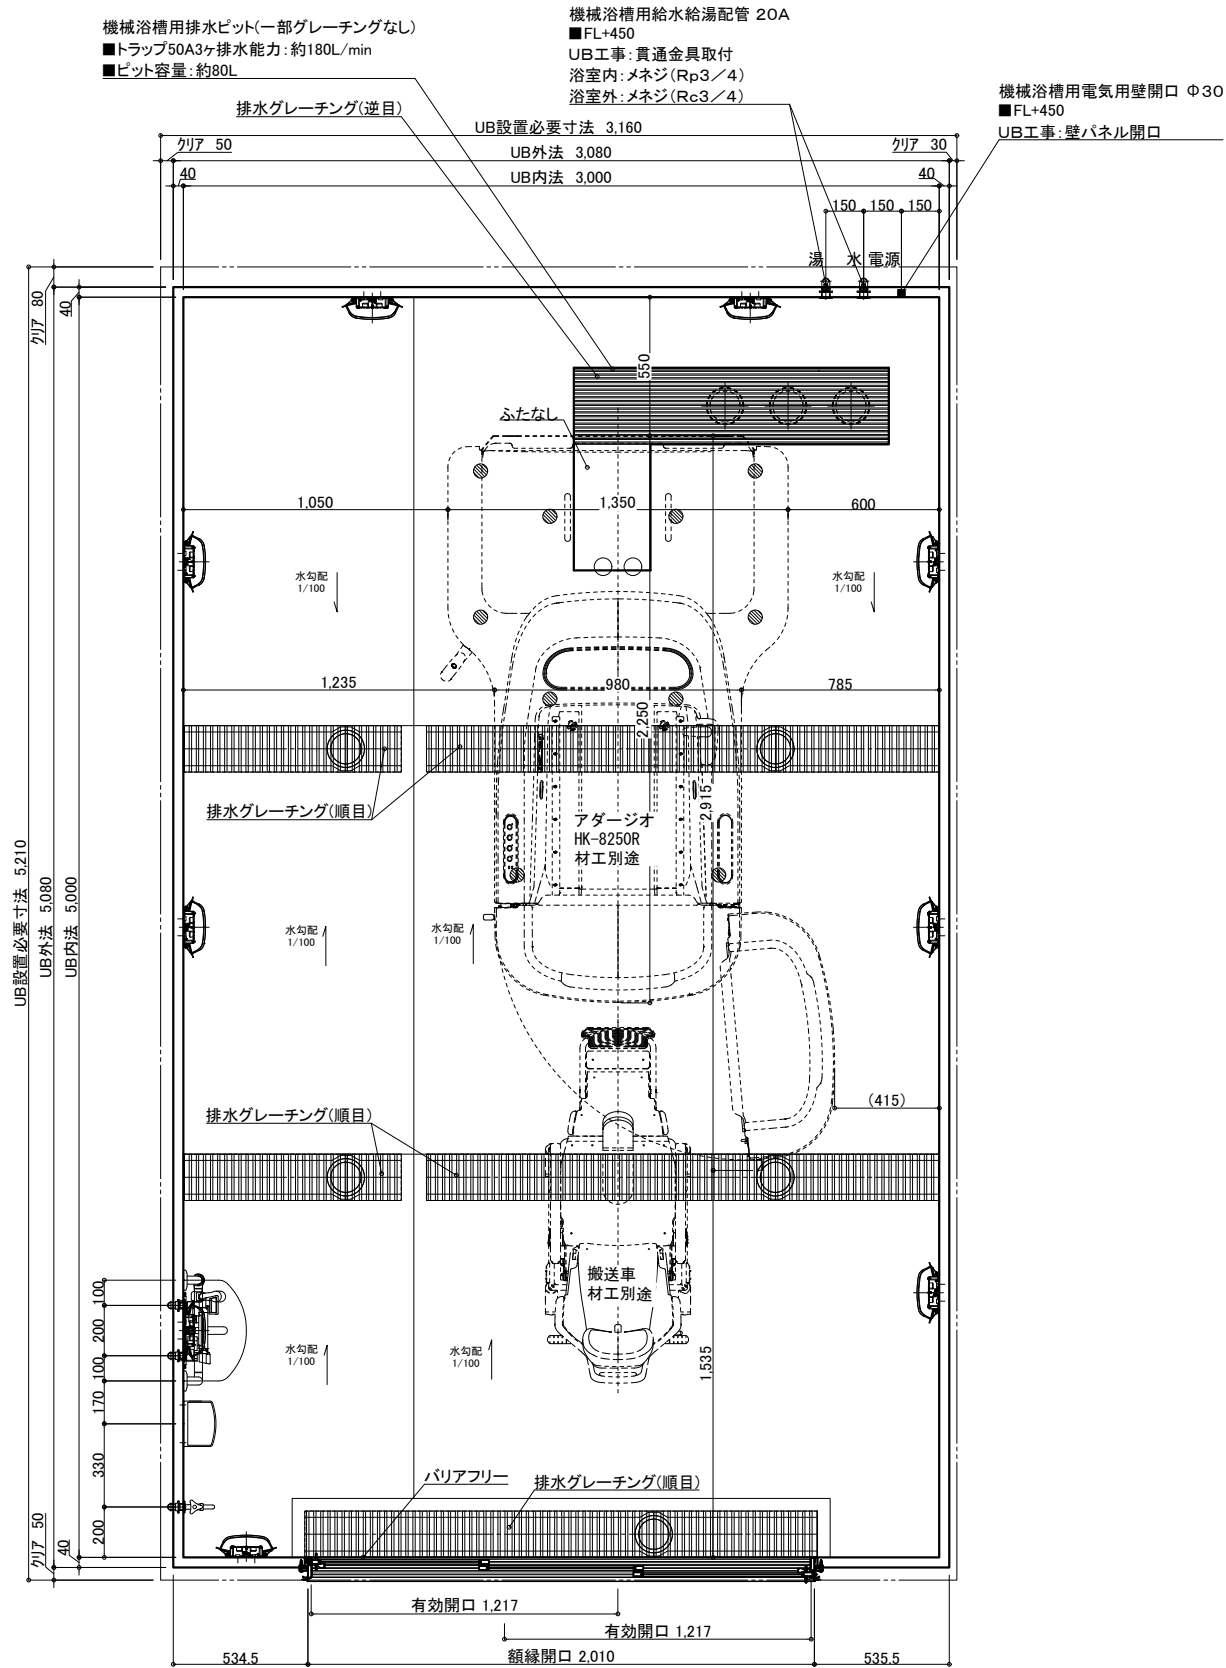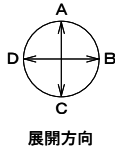

天井伏図

	名 称	仕 様	カラー	数量		名 称	仕 様	カラー	数量
本	浴槽	機械浴槽(アダージオ HK-8250R) (据置)		材工別途	本	手すり	U型 400×800	ホワイ	1
	壁	スタンダードパネル	エンボスアイボリー／エンボスピンク	スライドフック		樹脂製	ホワイ	1	
	床	FRP	ミディアムグレー／ライトブラウン	ナースコール加工		UB工事:壁パネル開口まで		*オプション	
	天井	フラット天井	オフホワイト	窓枠		フリー窓枠	ホワイ	*オプション	
体	ドア	3枚引き戸(両開き)有効開口:1,217mm	シルキーホワイト	1	給排水	水栓金具	洗い場水栓: サーマスイッチシャワー シャワーホース 2m		1
	収納	化粧棚	—	2		断熱カバー	単水栓		1
	照明	LED薄型照明	—	9		13A Rp1/2メネジ止め		3	
	洗面置き台	樹脂製		1		20A Rc3/4メネジ止め		2	
	鏡	防湿ミラー300×700×t5		1		排水管	塩ビ管 VP50		
						換気扇	UB工事:天井パネル開口まで		*オプション

物件名:

ご手配時の注意事項




受領印

介護システムバス
ゆとりけあ
3000X
ダイワ化成株式会社

◎仕様をご確認の上、受領印と日付の記入をお願いします。
◎ご発注後の仕様変更につきましては、追加費用の発生となります。
◎上記に伴い、納期も変更になりますのでご注意ください。

縮尺 1/30 (A3)
日付 2023.11.17

製品図
図名 SYK-3050C-MR
U900 K501(AD)MR(1)
図番 U22_A__-1 (1)

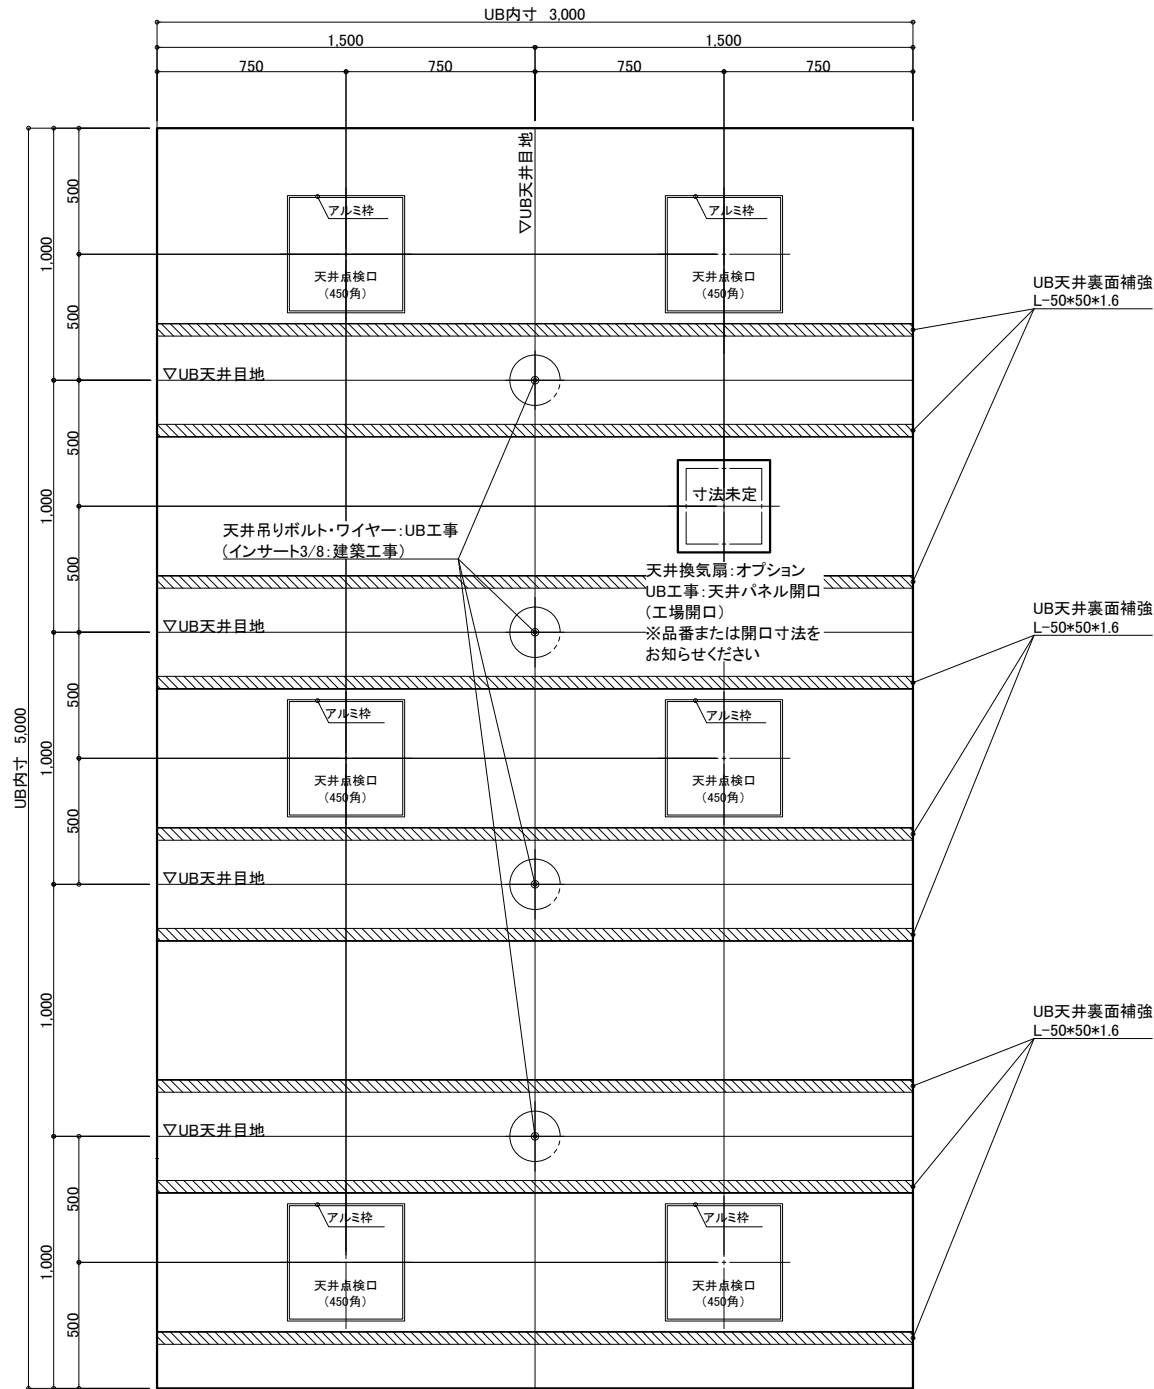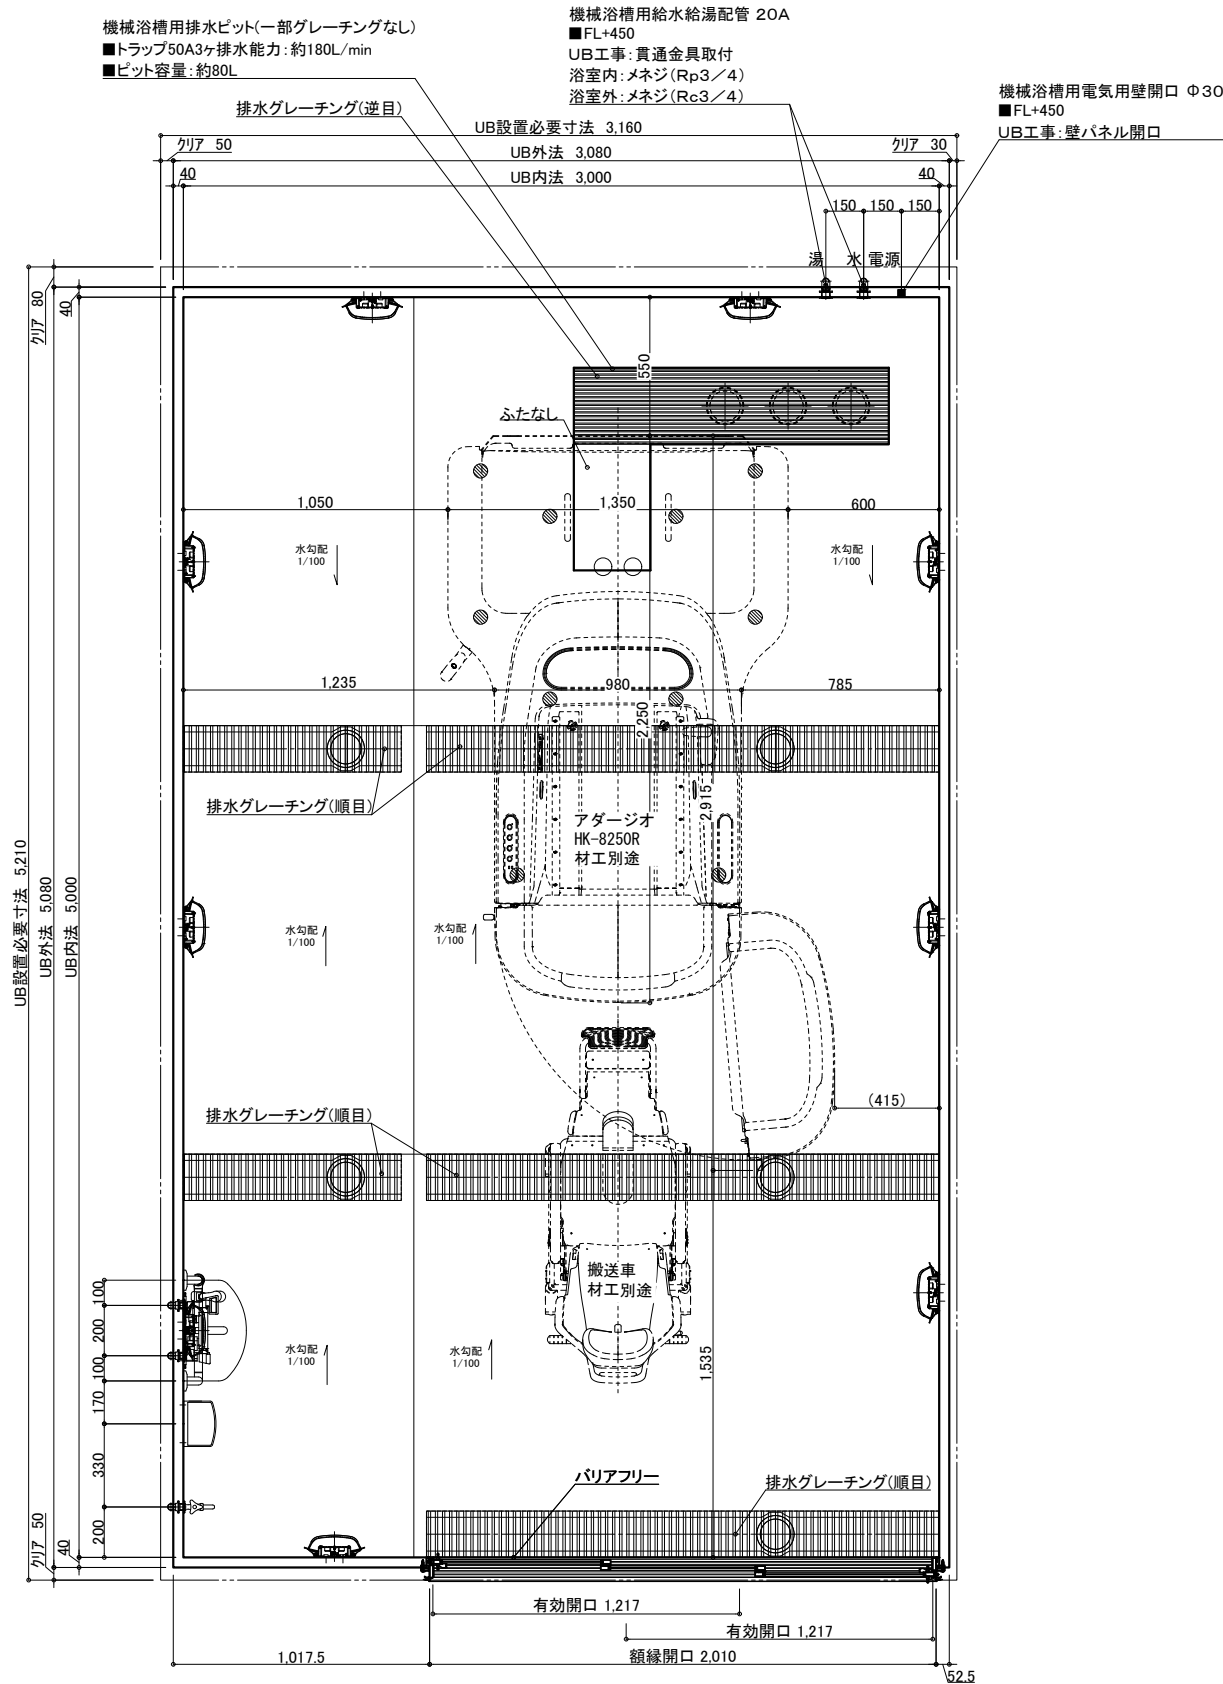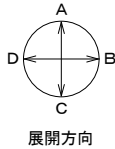

天井伏図

名 称	仕 様	カラー	数量	名 称	仕 様	カラー	数量
本 体	浴槽	機械浴槽(アダージオ HK-8250R) (据置)	材工別途	手すり	U型 400*800	ホワイト	1
	壁	スタンダードパネル		スライドフック	樹脂製	ホワイト	1
	床	FRP		ナースコール加工	UB工事: 壁パネル開口まで		*オプション
	天井	フラット天井		窓枠	フリー窓枠	ホワイト	*オプション
	ドア	3枚引き戸(両開き)有効開口: 1,217mm		洗い場水栓: サーマスイッチシャワー シャワーホース 2m			1
付 属	収納	化粧棚	—	2	給 水栓金具	断熱カバー	1
	照明	LED薄型照明	—	9	排水栓	13A Rp1/2メネジ止め	3
	洗面置き台	樹脂製	1	給水・給湯管	20A Rc3/4メネジ止め		2
	鏡	防湿ミラー300*700*15	1	排水管	塩ビ管 VP50		
				換気扇	UB工事: 天井パネル開口まで		*オプション

物件名:

ご手配時の注意事項

受領印

介護システムバス
ゆとりけあ
3000X
ダイワ化成株式会社

◎仕様をご確認の上、受領印と日付の記入をお願いします。
◎ご発注後の仕様変更につきましては、追加費用の発生となります。
◎上記に伴い、納期も変更になりますのでご注意ください。

縮尺 1/30 (A3)
日付 2023.11.17

製品図
図名 SYK-3050C-R
U900 K501(AD)R(1)
図番 U22_A__-1 (1)