




| 名 称 | 仕 様 | カラー | 数量 | 名 称 | 仕 様 | カラー | 数量 |
|-----|-------|---------------------------|------|-----|-------------------------------|----------------|--------|
| 本 | 浴槽 | 機械浴槽(バスタブ HB-610) (据置) | 材工別途 | 本 | 手すり | U型 400*800 | 1 |
| | 壁 | スタンダードパネル | | | スライドフック | 樹脂製 | 1 |
| | 床 | FRP | | | ナースコール加工 | UB工事: 壁パネル開口まで | *オプション |
| | 天井 | フラット天井 | | | 窓枠 | フリー窓枠 | *オプション |
| | ドア | 3枚引き戸(両開き)有効開口: 1,217mm | | 給排水 | 洗い場水栓: サーマスイッチシャワー シャワーホース 2m | | 1 |
| 体 | 収納 | 化粧棚 | 2 | | 断熱カバー | | 1 |
| | 照明 | LED薄型照明 | 9 | | 単水栓 | | 1 |
| | 洗面置き台 | 樹脂製 | 1 | | 13A Rp1/2メネジ止め | | 3 |
| | 鏡 | 防湿ミラー300*700*15 | 1 | | 20A Rc3/4メネジ止め | | 2 |
| | | | | 排水管 | 塩ビ管 VP50 | | |
| | | | | 換気扇 | UB工事: 天井パネル開口まで | | *オプション |

物件名: _____

介護システムバス
ゆとりけあ
3000X
ダイワ化成株式会社

ご手配時の注意事項
◎仕様をご確認の上、受領印と日付の記入をお願いします。
◎ご発注後の仕様変更につきましては、追加費用の発生となります。
◎上記に伴い、納期も変更になりますのでご注意ください。

受領印
縮尺 1/30 (A3)
日付 2024.01.31
製品図
図名 SYK-3050C-L
図番 U900 K501(H6)L(1)
U22_A__-1 (1)

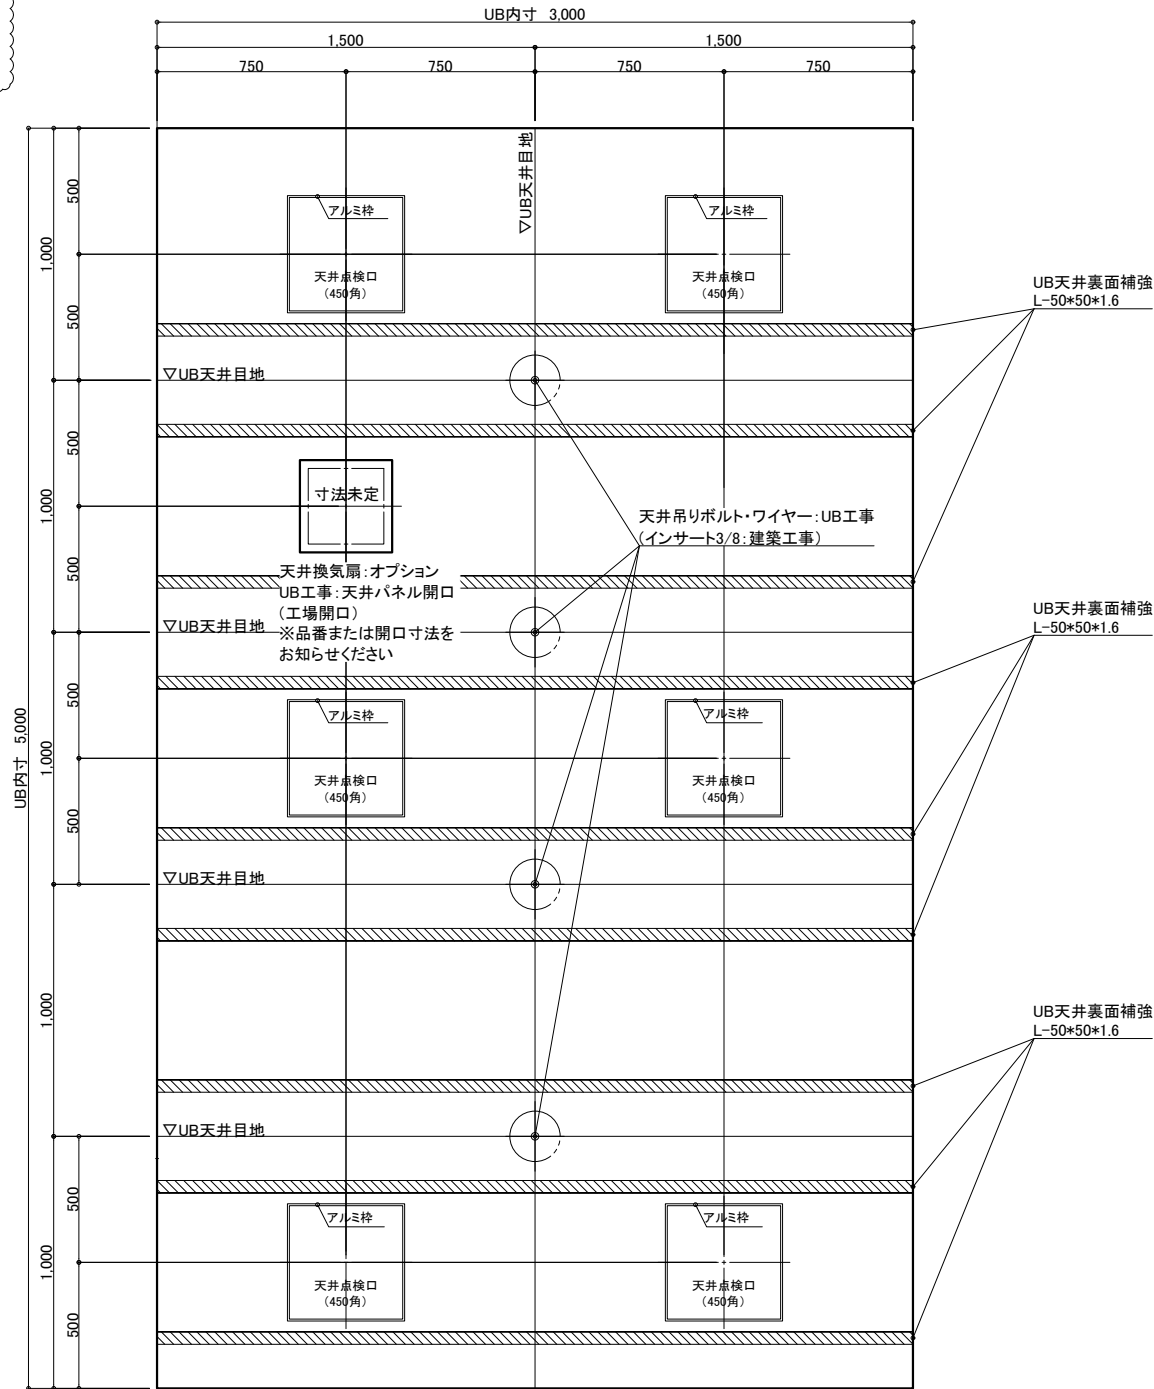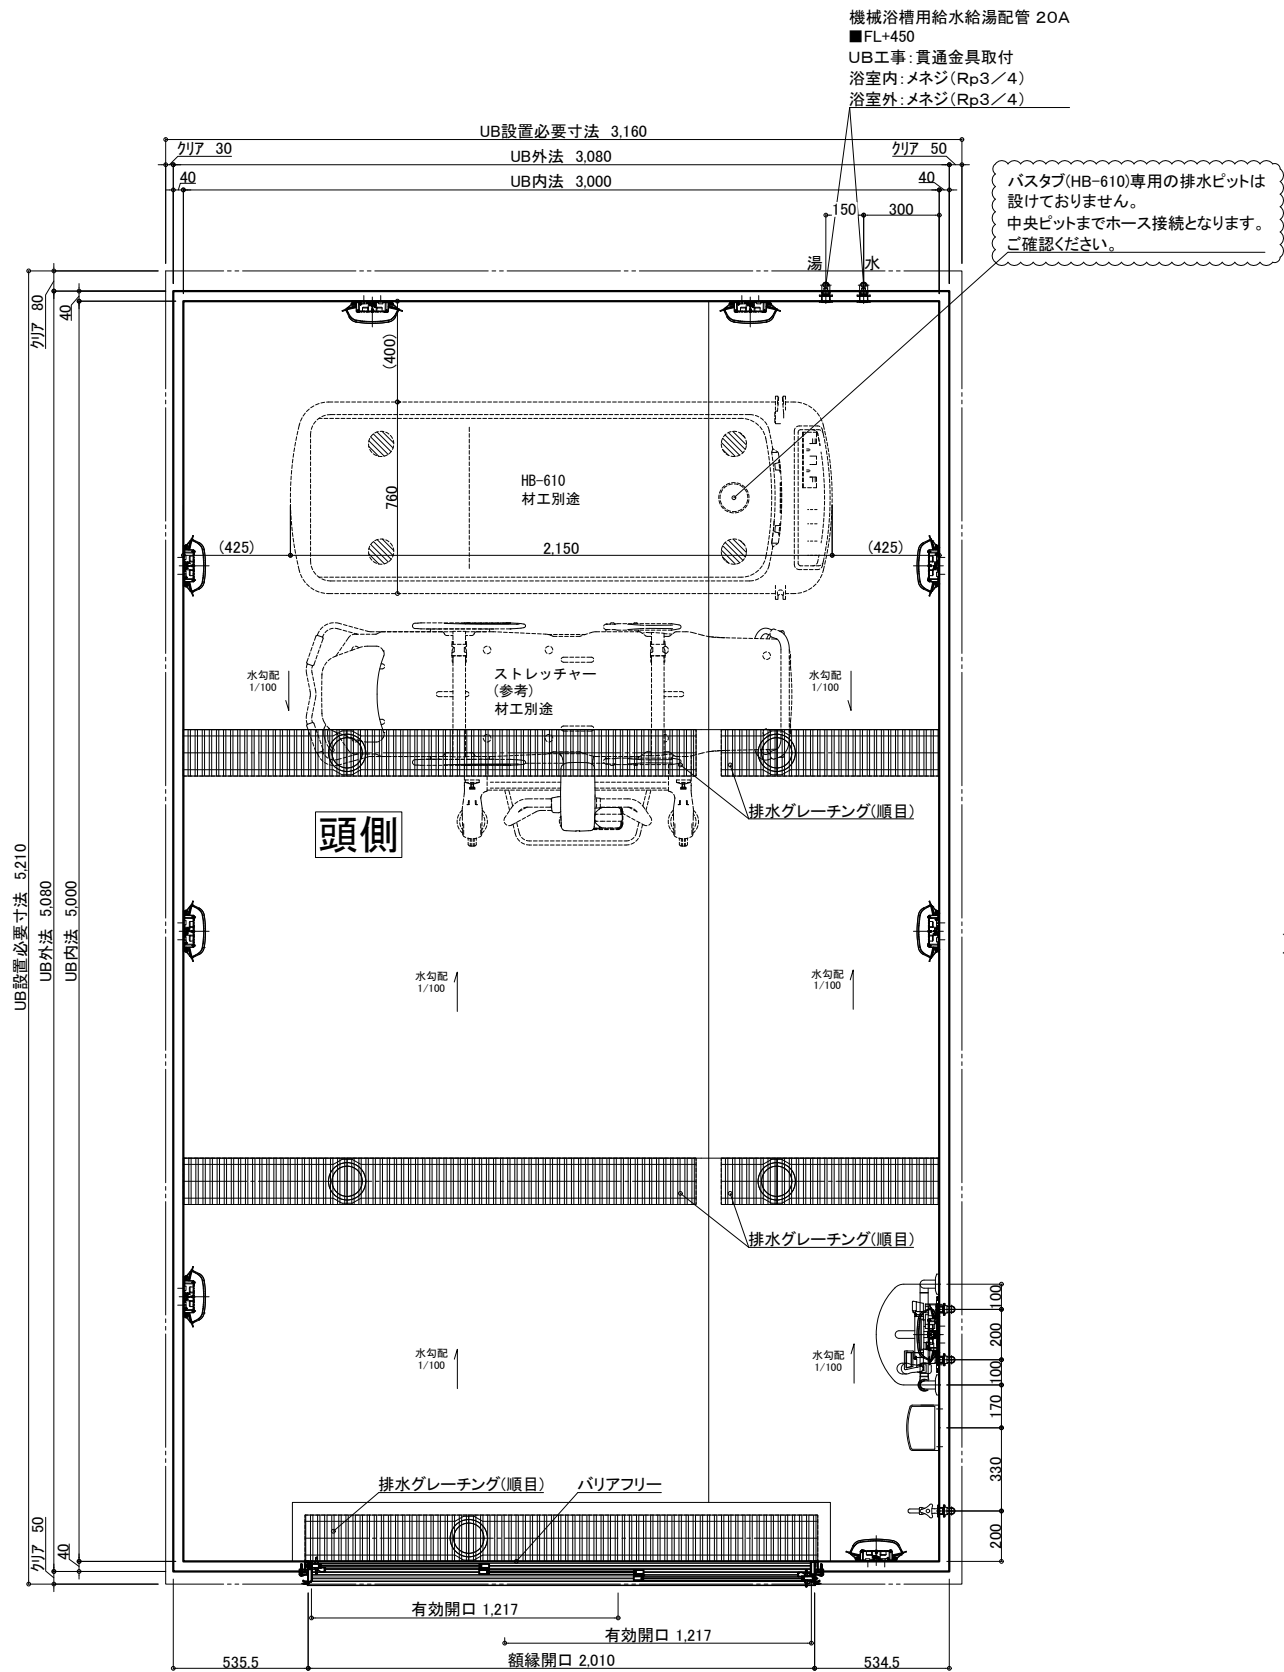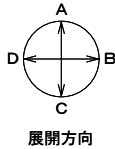

天井伏図

| | 名 称 | 仕 様 | カラー | 数量 | | 名 称 | 仕 様 | カラー | 数量 | |
|---|-------|---------------------------|-------------------|------|-----|----------|----------------|----------------|--------|--------|
| 本 | 浴槽 | 機械浴槽(バスタブ HB-610) (据置) | | 材工別途 | 本 | 手すり | U型 400*800 | ホワイ | 1 | |
| | 壁 | スタンダードパネル | エンボスアイボリー／エンボスピンク | | | スライドフック | 樹脂製 | ホワイ | 1 | |
| | 床 | FRP | ミディアムグレー／ライトブラウン | | | ナースコール加工 | UB工事:壁パネル開口まで | | *オプション | |
| | 天井 | フラット天井 | オフホワイト | | | 窓枠 | フリー窓枠 | ホワイ | *オプション | |
| 体 | ドア | 3枚引き戸(両開き)有効開口:1,217mm | シルキーホワイ | 1 | 給排水 | 水栓金具 | 断熱カバー | | 1 | |
| | 収納 | 化粧棚 | — | 2 | | | 単水栓 | | 1 | |
| | 照明 | LED薄型照明 | — | 9 | | | 13A Rp1/2メネジ止め | | 3 | |
| | 洗面置き台 | 樹脂製 | | 1 | | | 給水・給湯管 | 20A Rc3/4メネジ止め | 2 | |
| | 鏡 | 防湿ミラー300*700*15 | | 1 | | | 排水管 | 塩ビ管 VP50 | | |
| | | | | | | | 換気扇 | UB工事:天井パネル開口まで | | *オプション |
| | | | | | | | | | | |

物件名:

ご手配時の注意事項


受領印

介護システムバス
ゆとりけあ
3000X
ダイワ化成株式会社

◎仕様をご確認の上、受領印と日付の記入をお願いします。
◎ご発注後の仕様変更につきましては、追加費用の発生となります。
◎上記に伴い、納期も変更になりますのでご注意ください。

縮尺 1/30 (A3)
日付 2024.01.31

製品図
図名 SYK-3050C-ML
図番 U900 K501(H6)ML(1)
U22_A_-1 (1)

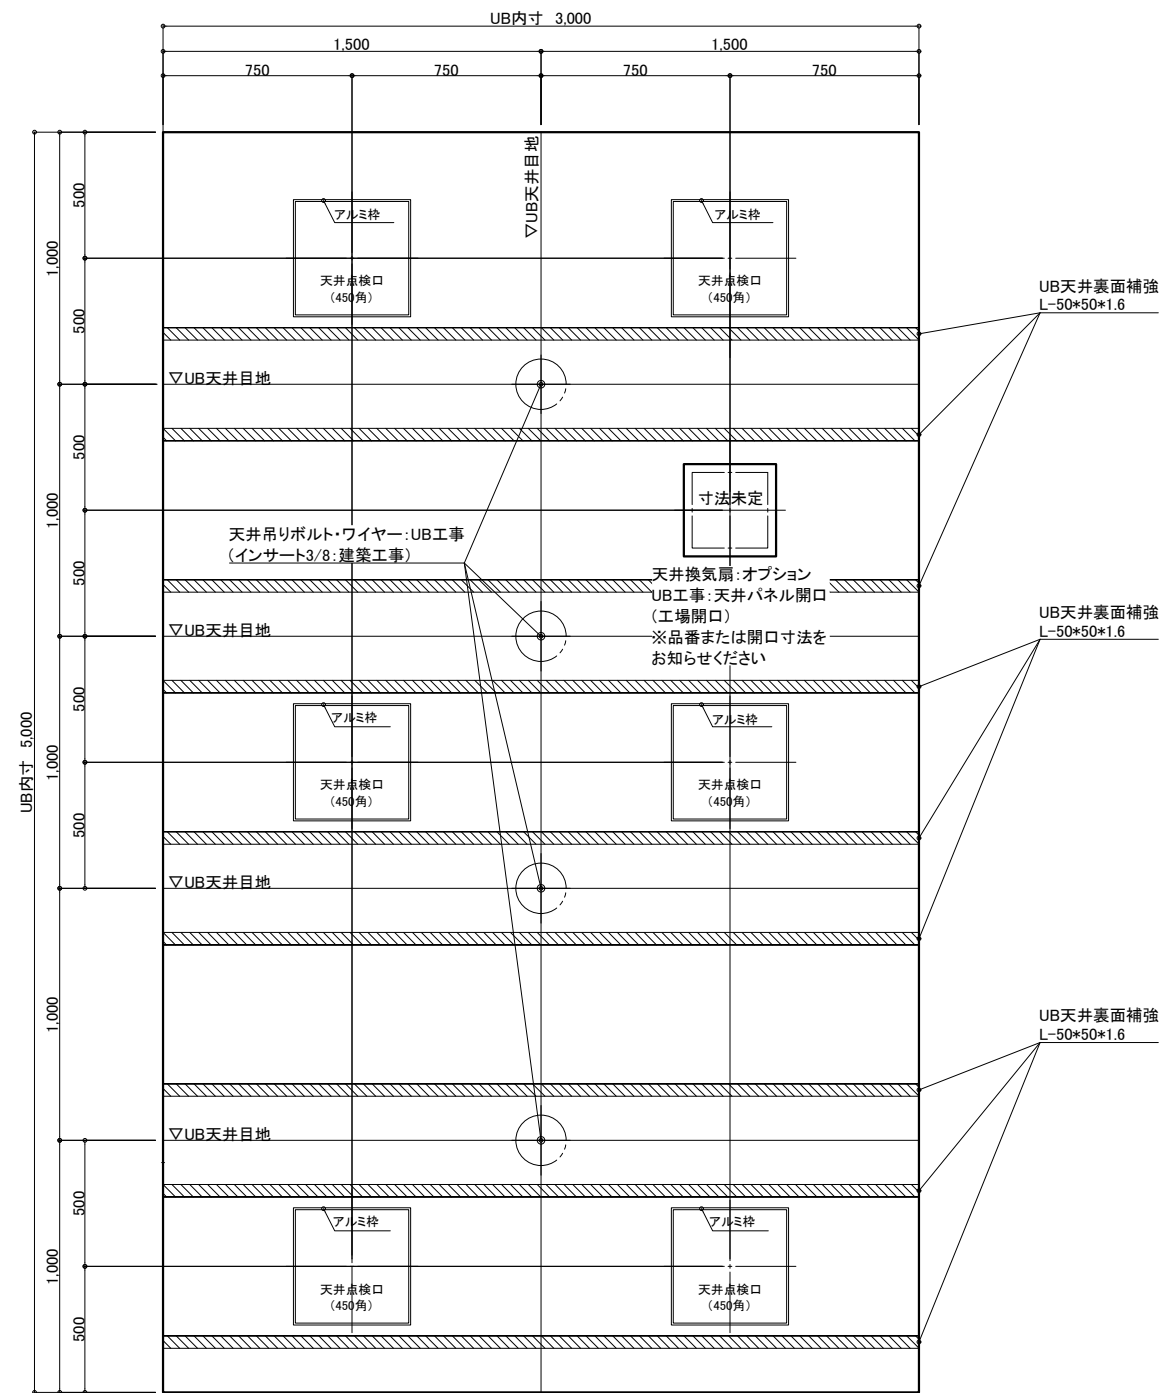UB天井裏面補強
1. 50×50×1.0


物件名:

一受領印

| | |
|----|------------|
| 縮尺 | 1/30 (A3) |
| 日付 | 2024.01.31 |

製品図
図名 SYK-3050C-MR
U900 K501(H6)MR(1)
図番 U22 A -1 (1)



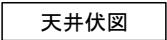

物件名: _____

中村