


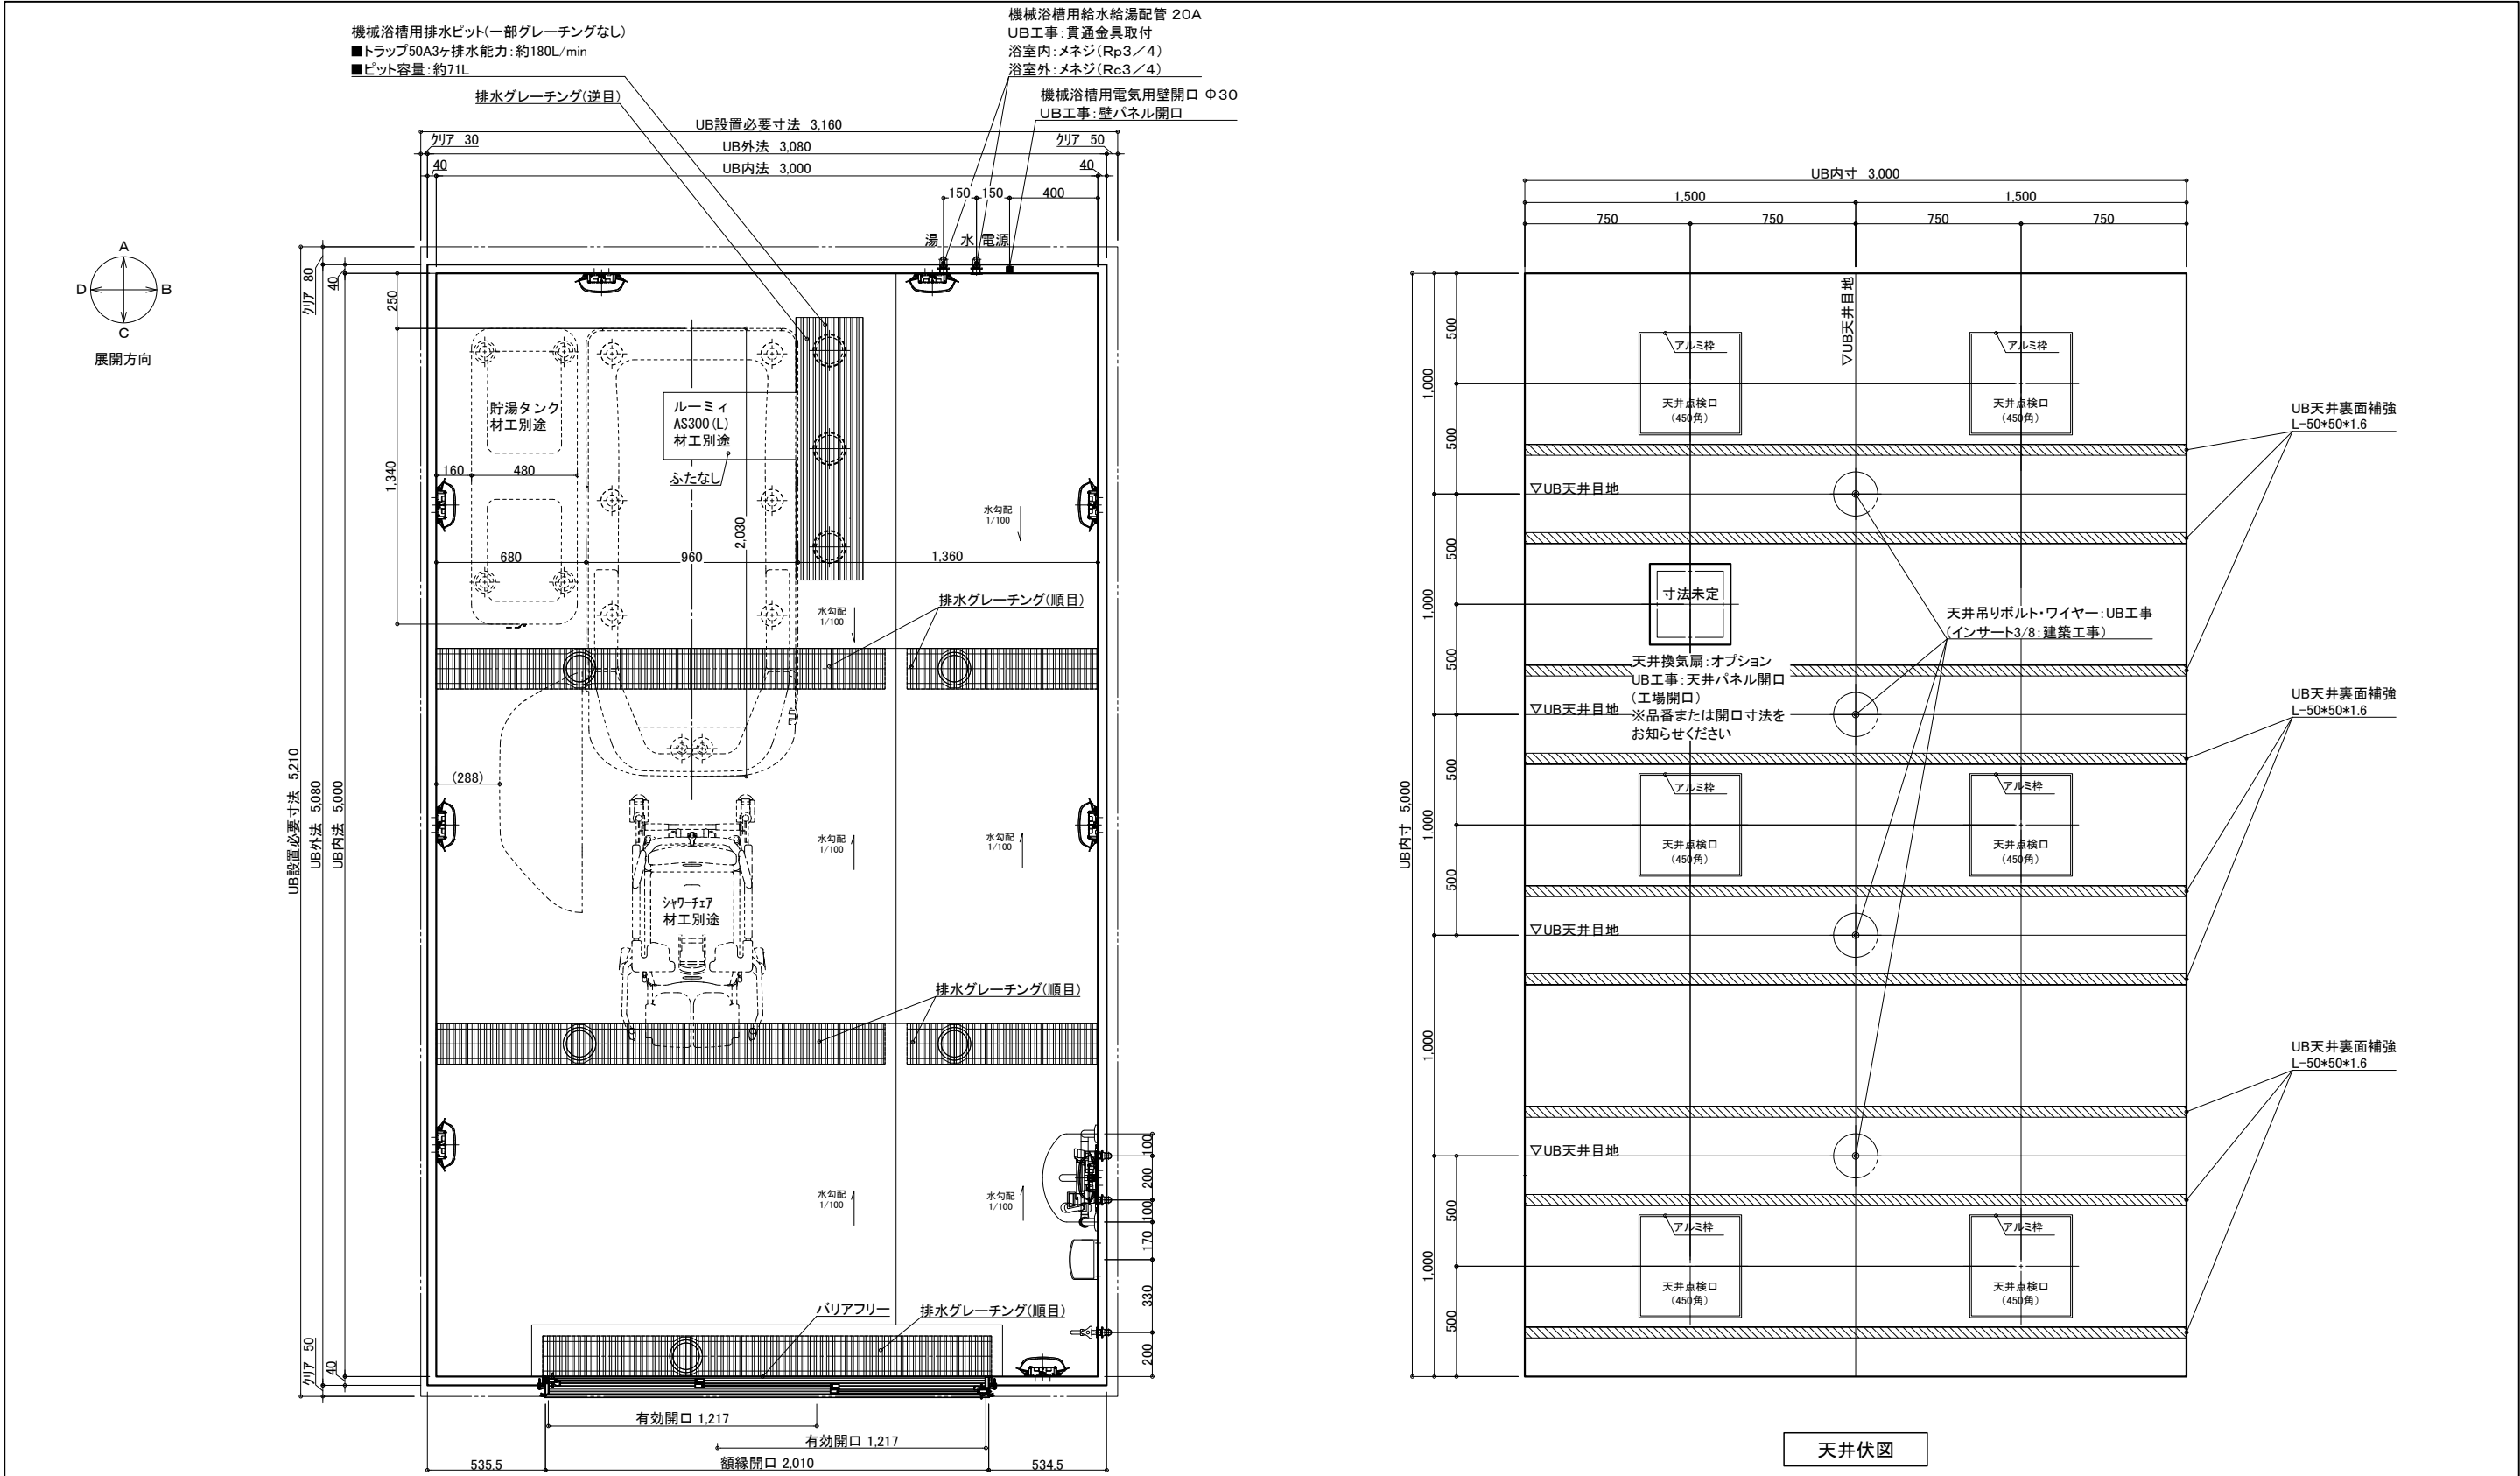
	名 称	仕 様	カラー	数量		名 称	仕 様	カラー	数量
本 体	浴槽	機械浴槽(ルーミー AS300(L) (据置)		材工別途	本 体	手すり	U型 400×800	ホワイト	1
						スライドフック	樹脂製	ホワイト	1
	壁	スタンダードパネル	エンボスアイボリー／エンボスピンク			ナースコール加工	UB工事:壁パネル開口まで		*オプション
	床	FRP	ミディアムグレー／ライトブラウン			窓枠	フリー窓枠	ホワイト	*オプション
	天井	フラット天井	オフホワイト		給 排 水	水栓金具	洗い場水栓・サーモスイッチシャワー シャワーホース 2m	1	
	ドア	3枚引き戸(両開き)有効開口:1,217mm	シルキーホワイト	1			断熱カバー		1
	収納	化粧棚	－	2			単水栓		1
	照明	LED薄型照明	－	9			13A Rp1/2メネジ止め		3
	洗面置き台	樹脂製		1			給水・給湯管	20A Rc3/4メネジ止め	2
	鏡	防湿ミラー300×700×t5		1			排水管	塩ビ管 VP50	
					換気扇	UB工事:天井パネル開口まで		*オプション	

人をお願いします。 加費用の発生となります。 ご注意下さい。	縮尺 1/30 (A3)	製品図
	日付 2023.10.20	図名 SYK-3050C-L
		図番 U900 K501(R)L (1)
		U22_A_-1 (1)

一受領印・

介護システムバス
ゆとりけあ
3000X
タイワ化成株式会社

◎仕様をご確認の上、受領印と日付の記入をお願いします。
◎ご発注後の仕様変更につきましては、追加費用の発生となります。
◎上記に伴い、納期も変更になりますのでご注意ください。



名 称	仕 様	カラー	数量	名 称	仕 様	カラー	数量
本 体	浴槽	機械浴槽(ルーミー AS300(L)) (据置)	材工別途	手すり	U型 400*800	ホワイト	1
	壁	スタンダードパネル	エンボスアイボリー/エンボスピンク	スライドフック	樹脂製	ホワイト	1
	床	FRP	ミディアムグレー/ライトブラウン	ナースコール加工	UB工事: 壁パネル開口まで		*オプション
	天井	フラット天井	オフホワイト	窓枠	フリー窓枠	ホワイト	*オプション
付 属	ドア	3枚引き戸(両開き)有効開口: 1,217mm	シルキーホワイト	1	洗い場水栓	サーモスイッチシャワー シャワーホース 2m	1
	収納	化粧棚	—	2	水栓金具	断熱カバー	1
	照明	LED薄型照明	—	9	排水栓	排水栓	1
	洗面置き台	樹脂製	—	1	給水・給湯管	13A Rp1/2メネジ止め	3
	鏡	防湿ミラー300*700*15	—	1	給水・給湯管	20A Rc3/4メネジ止め	2
				排水管	塩ビ管 VP50		
				換気扇	UB工事: 天井パネル開口まで		*オプション

介 護 シ ス テ ム バ ス

ゆとりけあ

3000X

ダイワ化成株式会社

ご手配時の注意事項

●仕様をご確認の上、受領印と日付の記入をお願いします。
●ご発注後の仕様変更につきましては、追加費用の発生となります。
●上記に伴い、納期も変更になりますのでご注意ください。

受領印

縮尺 1/30 (A3)

日付 2023.10.20




中

製品図

図名 SYK-3050C-ML

図番 U900 K501(R)ML(1)

U22_ A_-1 (1)

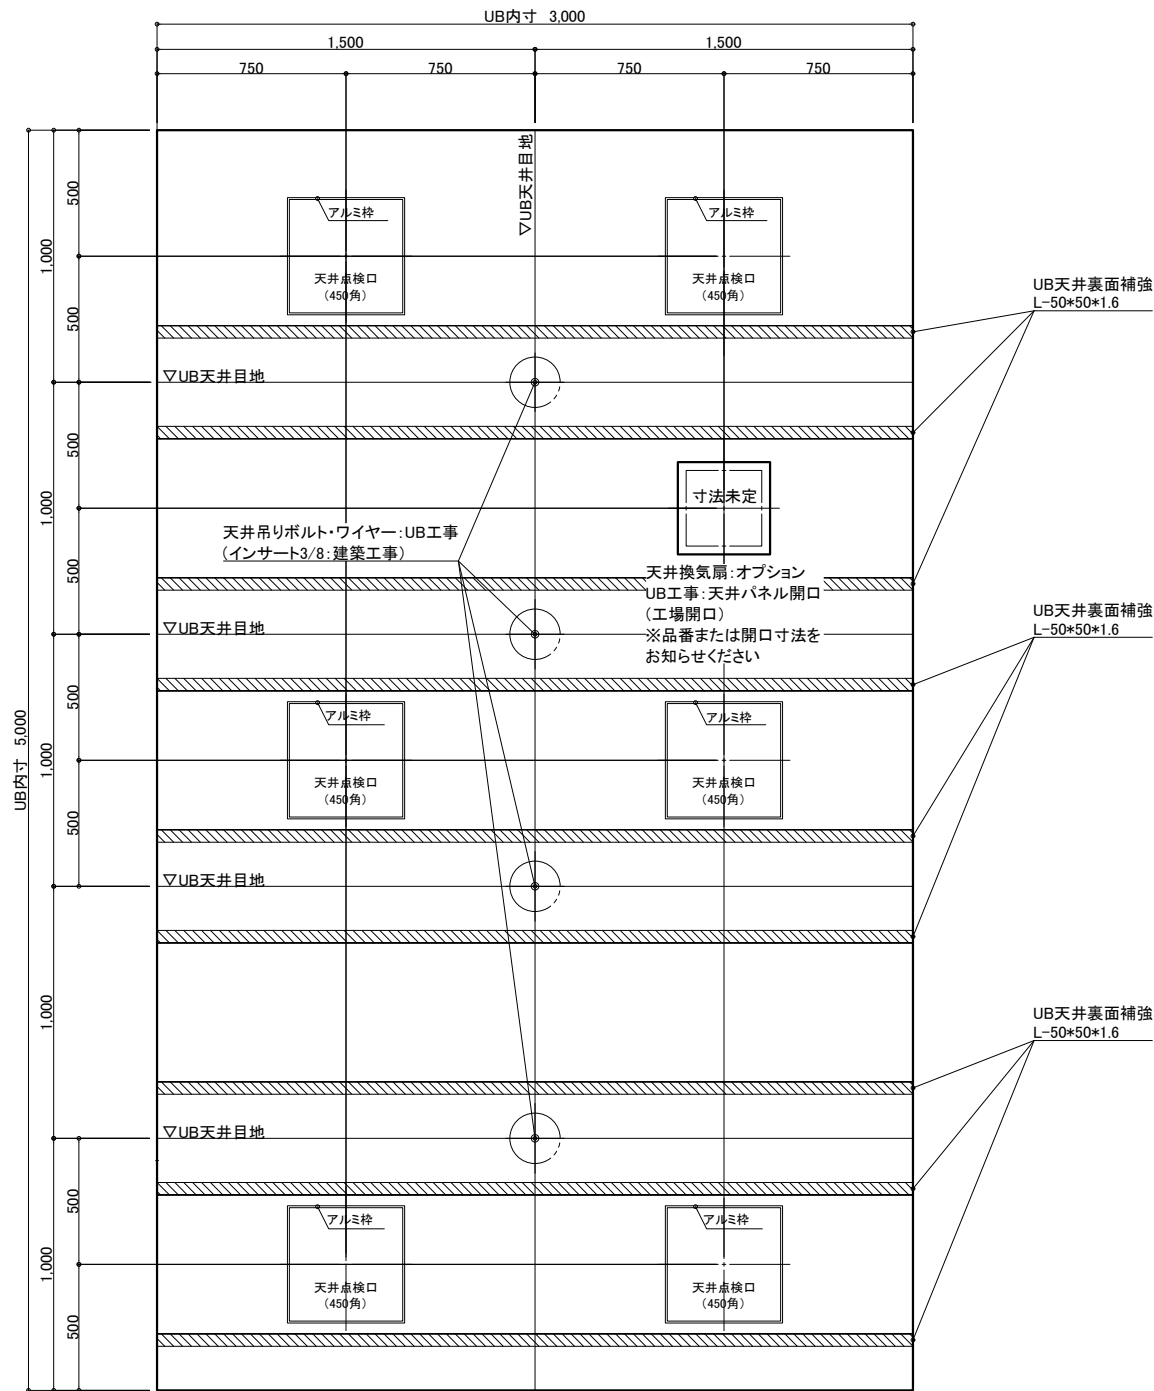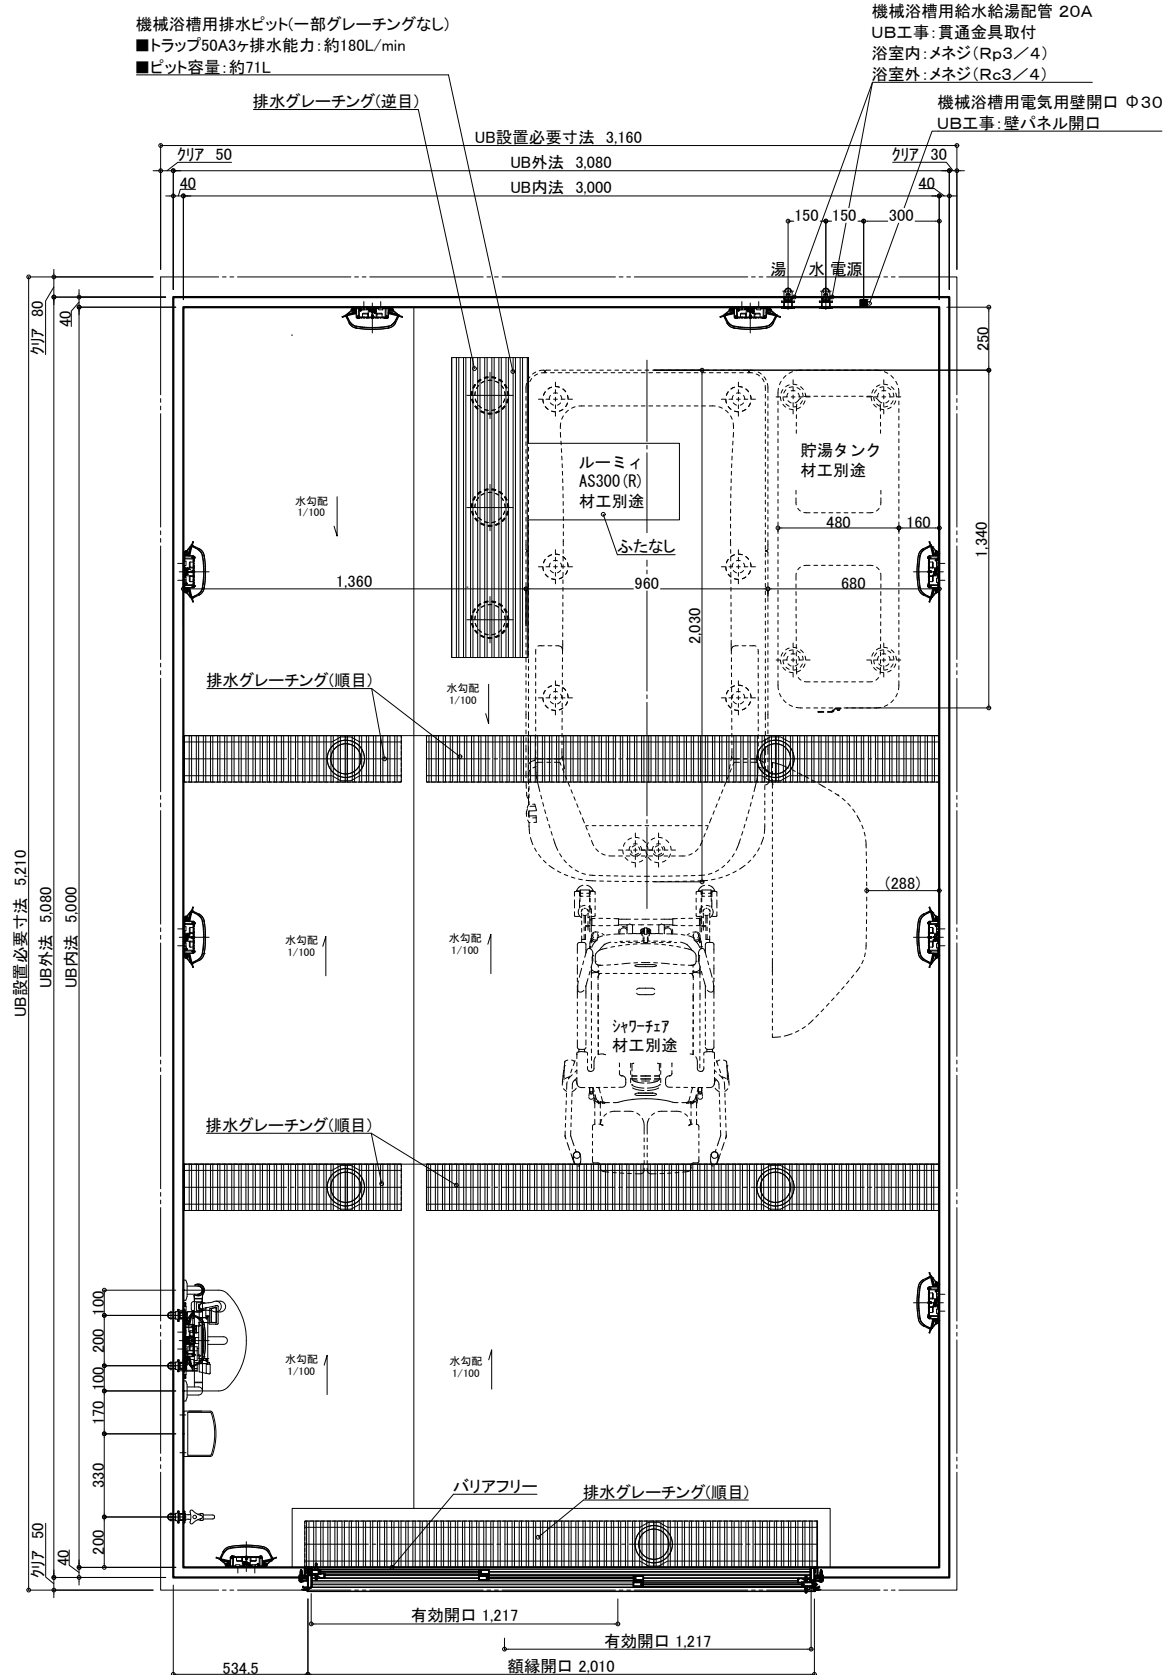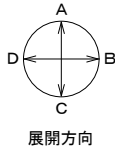

天井伏図

名 称	仕 様	カラー	数量	名 称	仕 様	カラー	数量
本	浴槽	機械浴槽(ルーミー AS300(R)) (据置)		手すり	U型 400*800	ホワイト	1
	壁	スタンダードパネル		スライドフック	樹脂製	ホワイト	1
	床	FRP		ナースコール加工	UB工事: 壁パネル開口まで		*オプション
	天井	フラット天井		窓枠	フリー窓枠	ホワイト	*オプション
	ドア	3枚引き戸(両開き)有効開口: 1,217mm		洗い場水栓: サーマスイッチシャワー シャワーホース 2m			1
体	収納	化粧棚	—	断熱カバー			1
	照明	LED薄型照明	—	単水栓			1
	洗面置き台	樹脂製	—	給水・給湯管	13A Rp1/2メネジ止め		3
	鏡	防湿ミラー300*700*15	—	20A Rc3/4メネジ止め			2
				排水管	塩ビ管 VP50		
				換気扇	UB工事: 天井パネル開口まで		*オプション

物件名:

ご手配時の注意事項


受領印

介護システムバス
ゆとりけあ
3000X
ダイワ化成株式会社

◎仕様をご確認の上、受領印と日付の記入をお願いします。
◎ご発注後の仕様変更につきましては、追加費用の発生となります。
◎上記に伴い、納期も変更になりますのでご注意ください。

縮尺 1/30 (A3)
日付 2023.10.20

製品図
図名 SYK-3050C-MR
U900 K501(R)MR(1)
図番 U22_A__-1 (1)

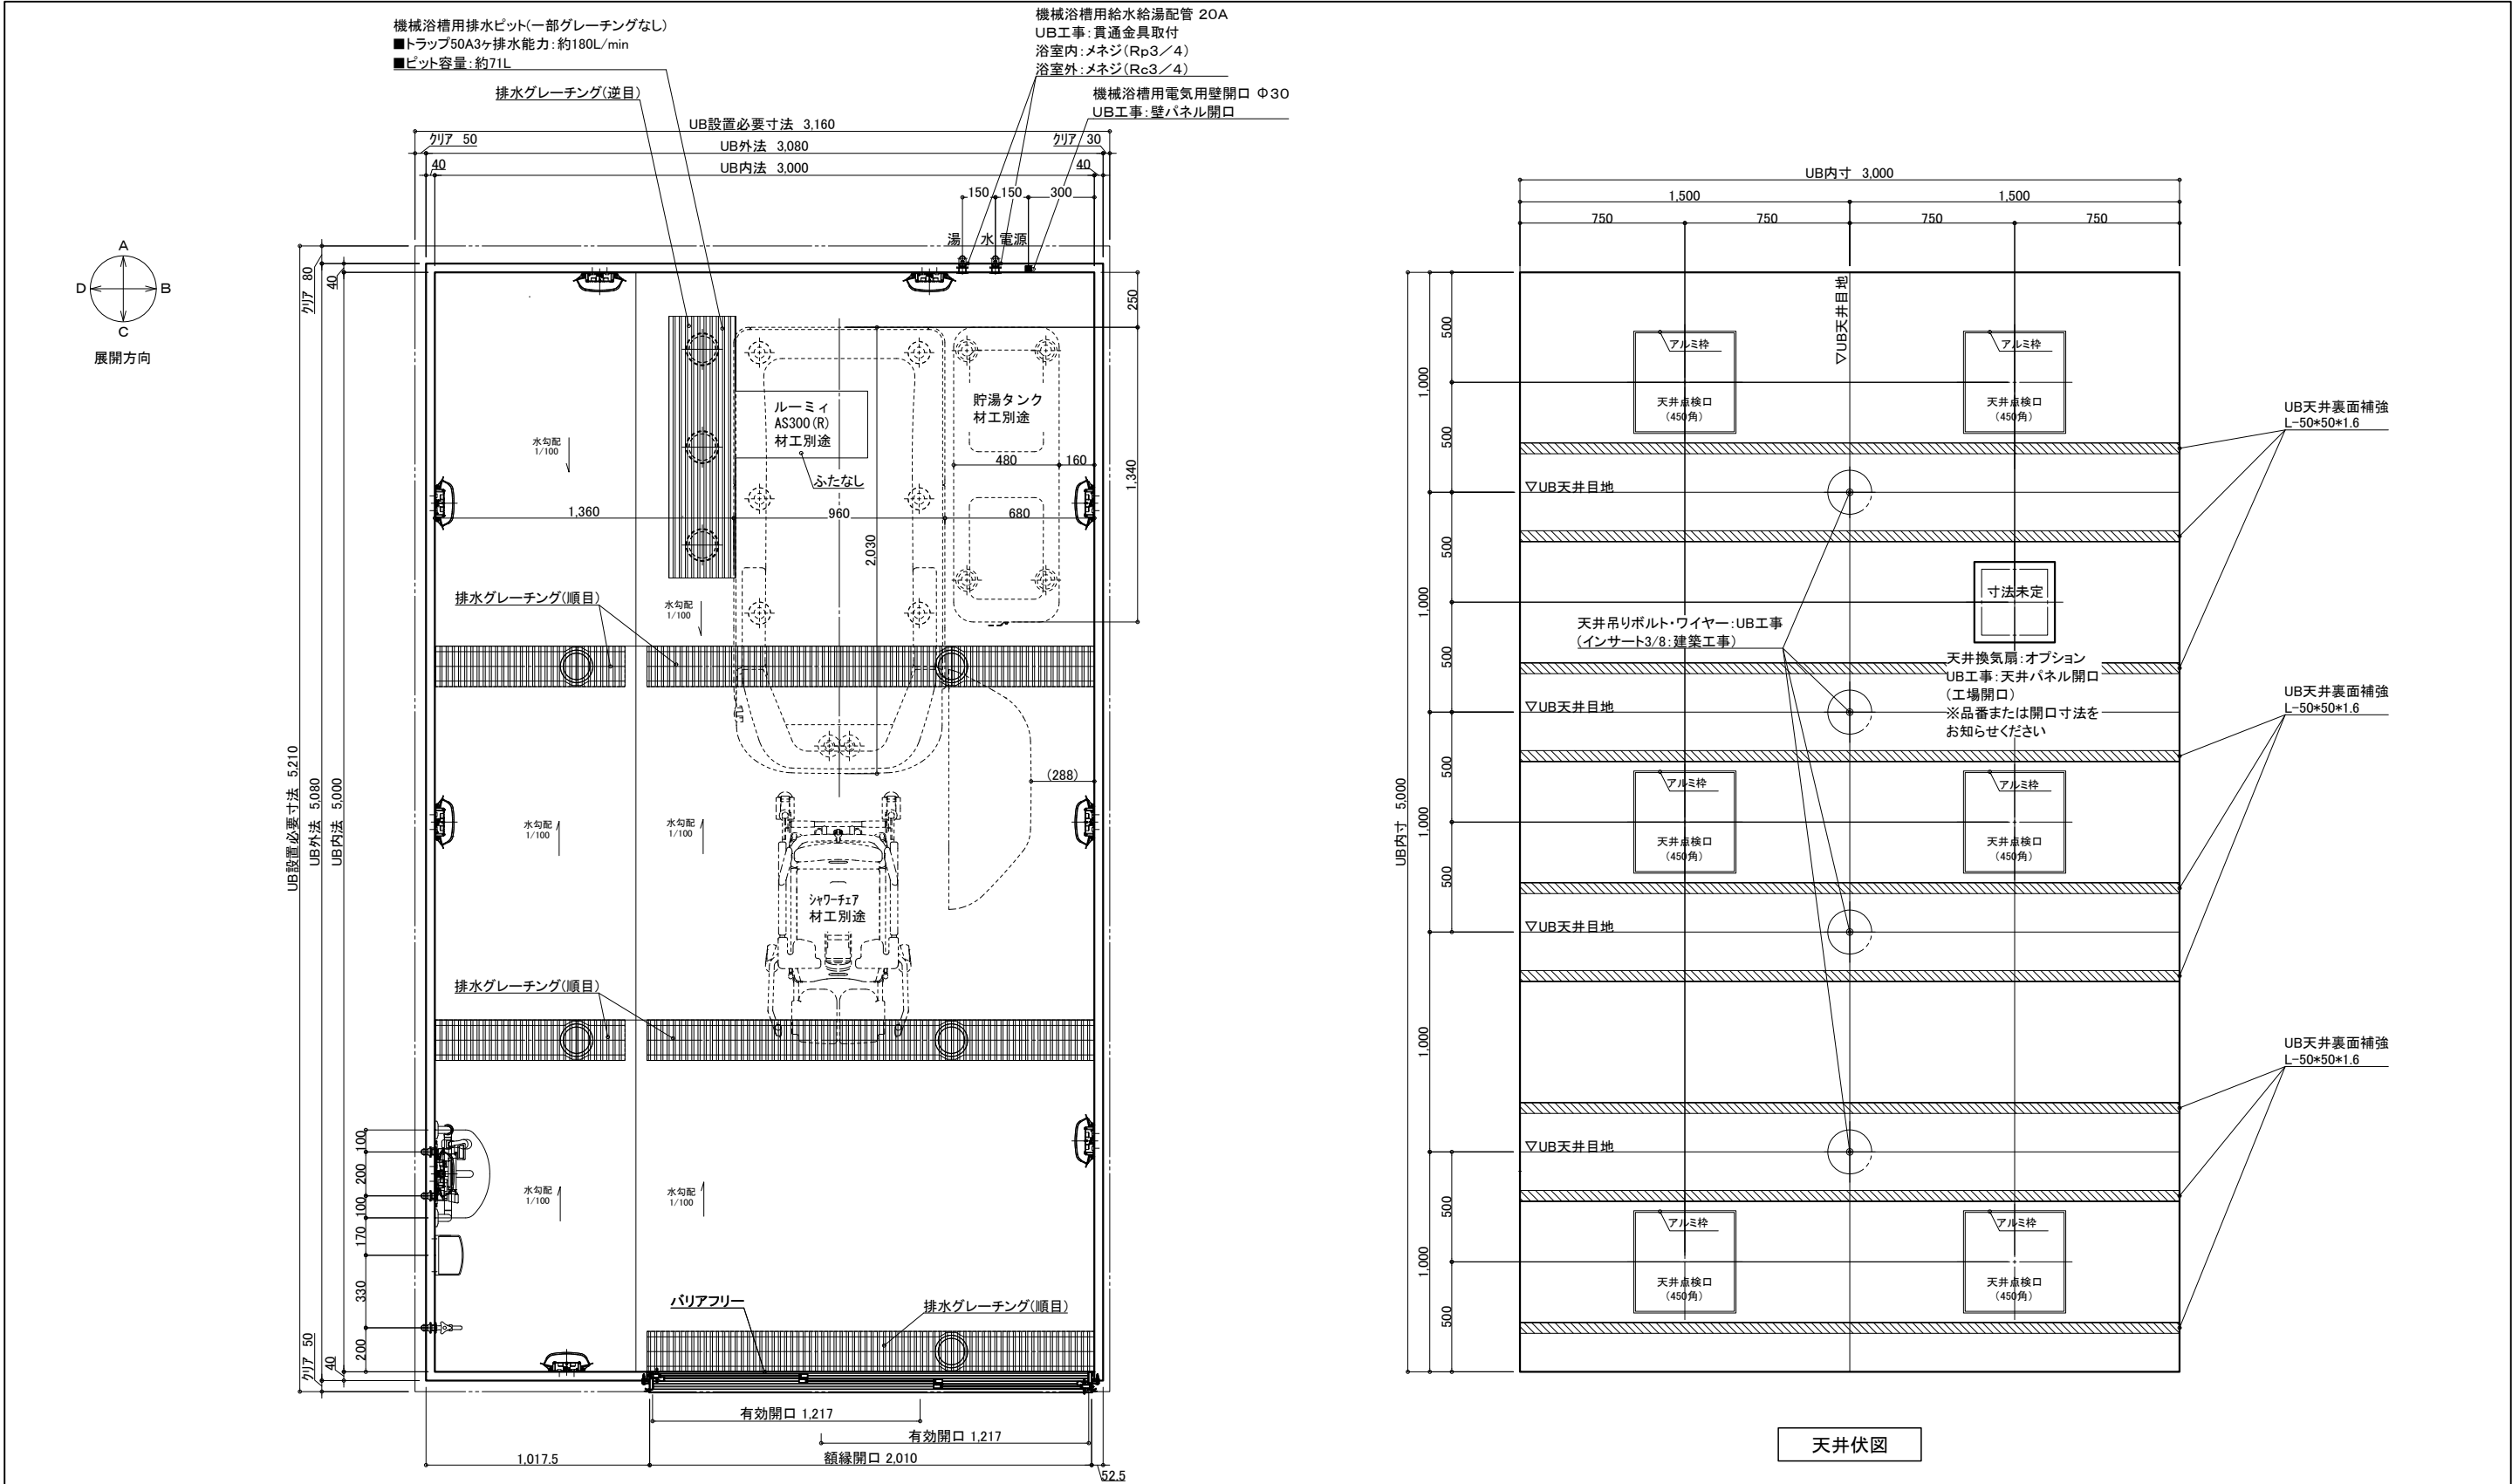

名 称	仕 様	カラー	数量	名 称	仕 様	カラー	数量
本	浴槽	機械浴槽(ルーミー AS300(R)) (据置)	材工別途	本	手すり	U型 400*800	1
	壁	スタンダードパネル			スライドフック	樹脂製	1
	床	FRP			ナースコール加工	UB工事:壁パネル開口まで	*オプション
	天井	フラット天井			窓枠	フリー窓枠	*オプション
体	ドア	3枚引き戸(両開き)有効開口:1,217mm		給	洗い場水栓	サームスウィッチシャワー シャワーホース 2m	1
	収納	化粧棚	—		水栓金具	断熱カバー	1
	照明	LED薄型照明	—		排水栓	13A Rp1/2メネジ止め	1
	洗面置き台	樹脂製	1		給水・給湯管	20A Rc3/4メネジ止め	3
	鏡	防湿ミラー300*700*15	1		排水管	塩ビ管 VP50	2
				換気扇	UB工事:天井パネル開口まで		*オプション

ご手配時の注意事項

●仕様をご確認の上、受領印と日付の記入をお願いします。
●ご発注後の仕様変更につきましては、追加費用の発生となります。
●上記に伴い、納期も変更になりますのでご注意ください。

受領印

縮尺 1/30 (A3)

日付 2023.10.20

製品図

図名 SYK-3050C-R

図番 U900 K501(R)R (1)

U22_A_-1 (1)

介 護 シ ス テ ム バ ス

ゆとりけあ

3000X

ダイワ化成株式会社