


機械浴槽用電気用壁開口 Φ30  
■FL+700  
UB工事:壁パネル開口  
機械浴槽用給水給湯配管 20A  
■FL+700  
UB工事:貫通金具取付  
浴室内:メネジ(Rp3/4)  
浴室外:メネジ(Rc3/4)

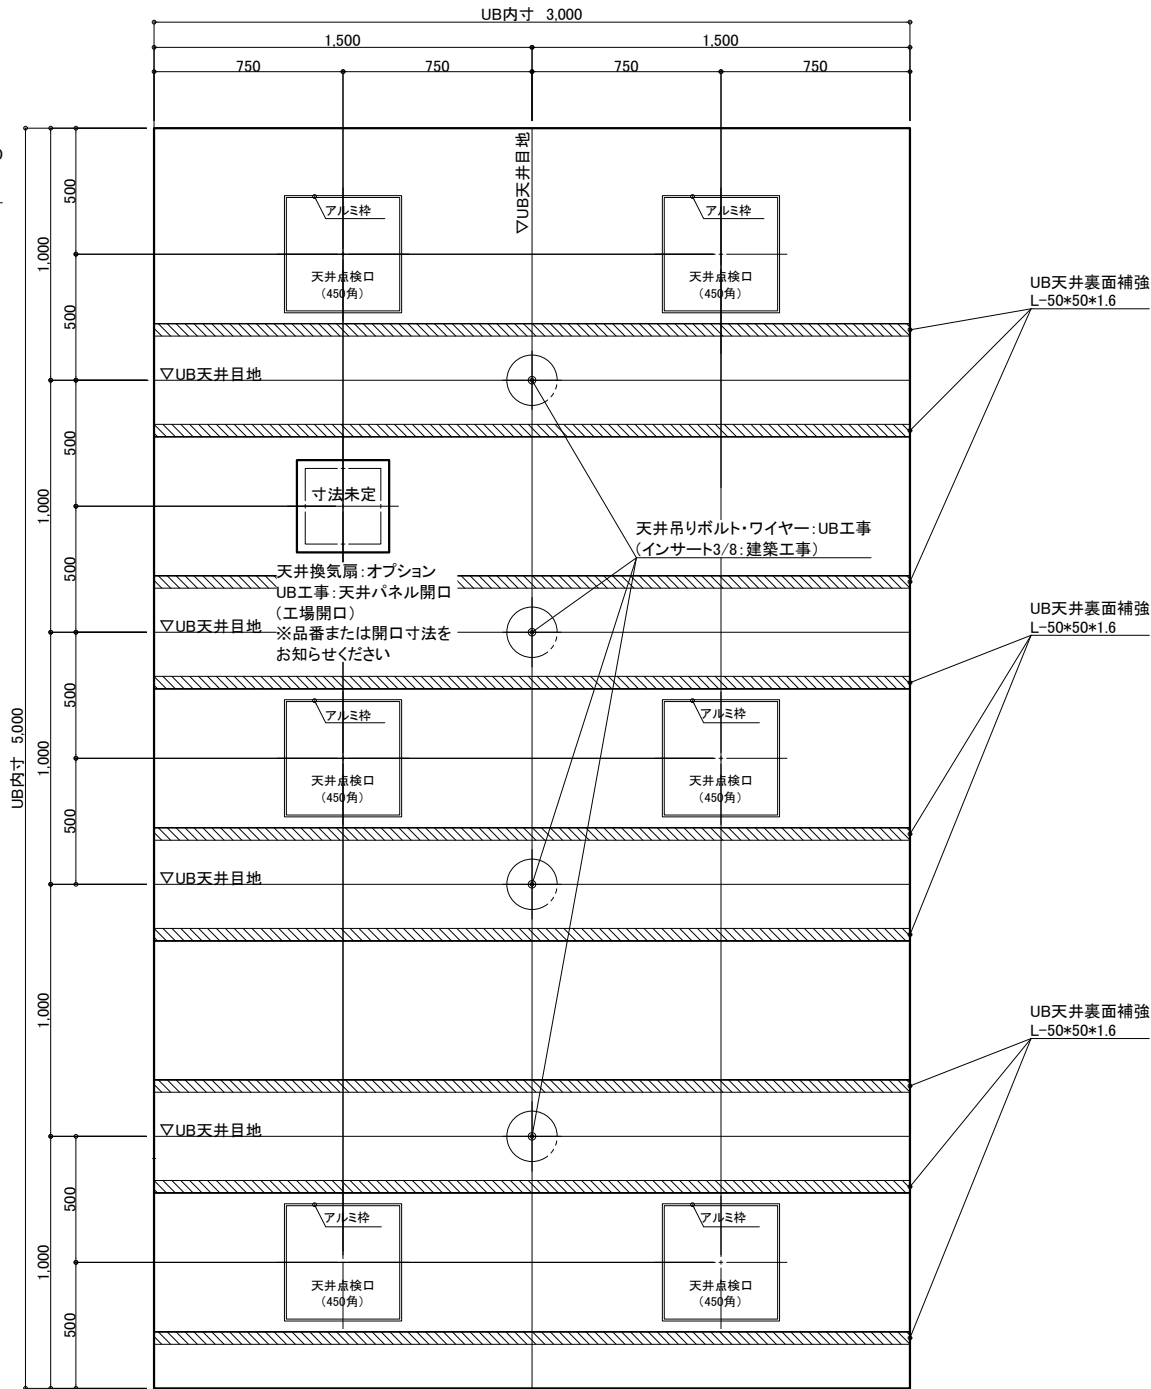

天井伏図

名 称	仕 様	カラー	数量	名 称	仕 様	カラー	数量
本	浴槽	機械浴槽(アラエル ARA-100) (据置)	材工別途	手すり	U型 400*800	ホワイト	1
	壁	スタンダードパネル		スライドフック	樹脂製	ホワイト	1
	床	FRP		ナースコール加工	UB工事:壁パネル開口まで	*オプション	
	天井	フラット天井		窓枠	フリー窓枠	ホワイト	*オプション
体	ドア	3枚引き戸(両開き)有効開口:1,217mm		洗い場水栓	サーモスイッチシャワー シャワーホース 2m		1
	収納	化粧棚	1	水栓金具	断熱カバー		1
	照明	LED薄型照明	2	排水栓	13A Rp1/2メネジ止め		1
	洗面置き台	樹脂製	9	給水・給湯管	20A Rc3/4メネジ止め		3
	鏡	防湿ミラー300*700*15	1	排水管	塩ビ管 VP50		2
				換気扇	UB工事:天井パネル開口まで		*オプション

物件名:

ご手配時の注意事項



受領印

介護システムバス  
ゆとりけあ  
3000X  
ダイワ化成株式会社


◎仕様をご確認の上、受領印と日付の記入をお願いします。  
◎ご発注後の仕様変更につきましては、追加費用の発生となります。  
◎上記に伴い、納期も変更になりますのでご注意ください。

縮尺 1/30 (A3)  
日付 2023.10.20

製品図  
図名 SYK-3050C-L  
図番 U900 K501(AR)L(1)  
U22\_A\_-1 (1)

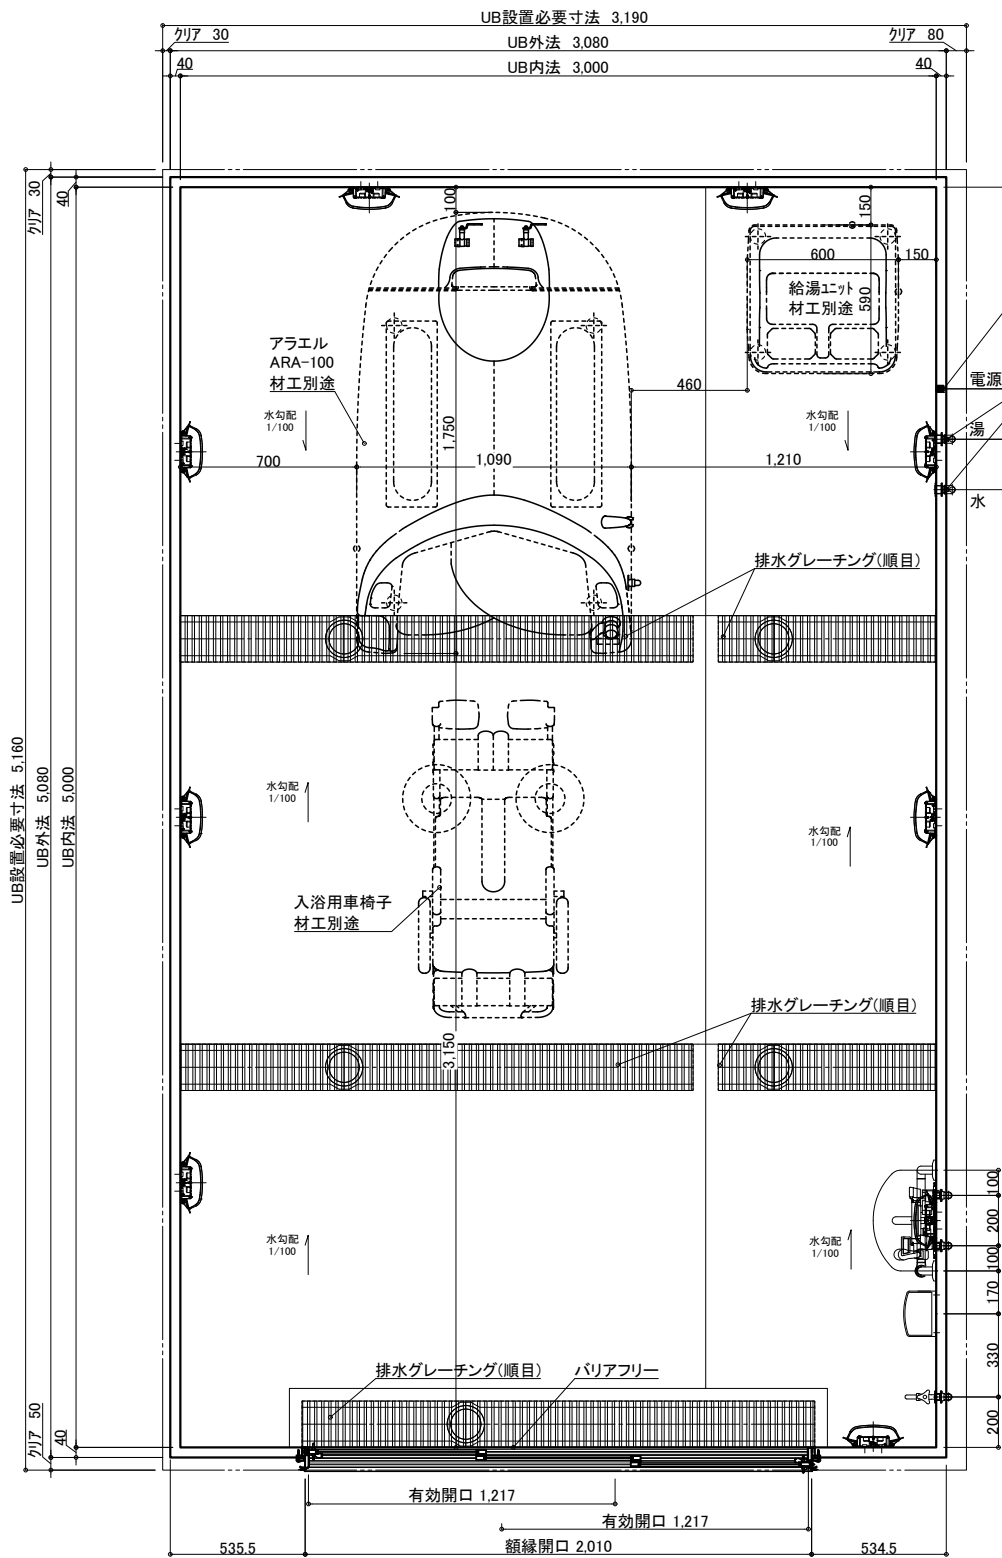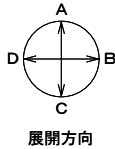

機械浴槽用電気用壁開口 Φ30  
■FL+700  
UB工事:壁パネル開口  
機械浴槽用給水給湯配管 20A  
■FL+700  
UB工事:貫通金具取付  
浴室内:メネジ(Rp3/4)  
浴室外:メネジ(Rc3/4)

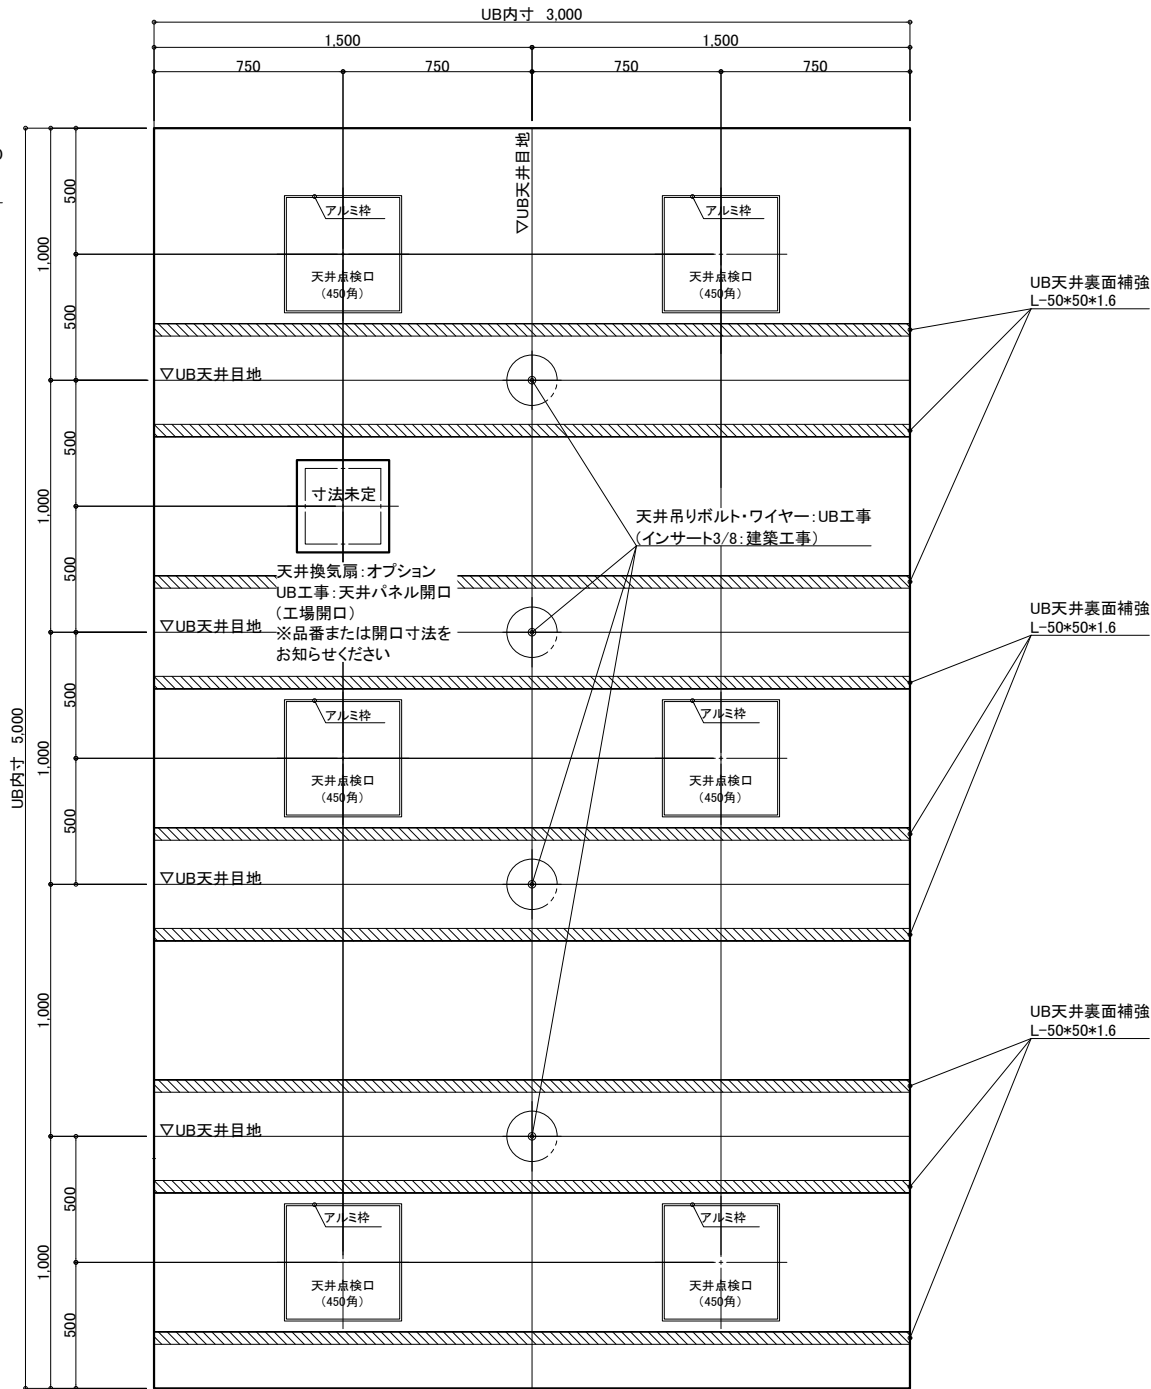

天井伏図

名 称	仕 様	カラー	数量	名 称	仕 様	カラー	数量
本 体	浴槽	機械浴槽(アラエル ARA-100) (据置)	材工別途	手すり	U型 400*800	ホワイト	1
	壁	スタンダードパネル	エンボスアイボリー/エンボスピンク	スライドフック	樹脂製	ホワイト	1
	床	FRP	ミディアムグレー/ライトブラウン	ナースコール加工	UB工事:壁パネル開口まで		*オプション
	天井	フラット天井	オフホワイト	窓枠	フリー窓枠	ホワイト	*オプション
	ドア	3枚引き戸(両開き)有効開口:1,217mm	シルキーホワイト				
付 属	収納	化粧棚	—	給 水栓金具	洗い場水栓:サーモスイッチシャワーシャワーホース 2m		1
	照明	LED薄型照明	—	断熱カバー	単水栓		1
	洗面置き台	樹脂製	—	給 水・給湯管	13A Rp1/2メネジ止め		3
	鏡	防湿ミラー300*700*15	—	20A Rc3/4メネジ止め	20A Rc3/4メネジ止め		2
				排水管	塩ビ管 VP50		
				換気扇	UB工事:天井パネル開口まで		*オプション

物件名:

ご手配時の注意事項


受領印

介護システムバス  
ゆとりけあ  
3000X  
ダイワ化成株式会社

◎仕様をご確認の上、受領印と日付の記入をお願いします。  
◎ご発注後の仕様変更につきましては、追加費用の発生となります。  
◎上記に伴い、納期も変更になりますのでご注意ください。

縮尺 1/30 (A3)  
日付 2023.10.20  
中村



製品図  
図名 SYK-3050C-ML  
U900 K501(AR)ML(1)  
図番 U22\_A\_-1 (1)

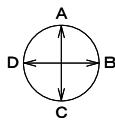

展開方向

機械浴槽用電気用壁開口 Φ30  
■FL+700  
UB工事: 壁パネル開口

機械浴槽用給水給湯配管 20A  
■FL+700  
UB工事: 貫通金具取付  
浴室内: メネジ (Rp3/4)  
浴室外: メネジ (Rc3/4)

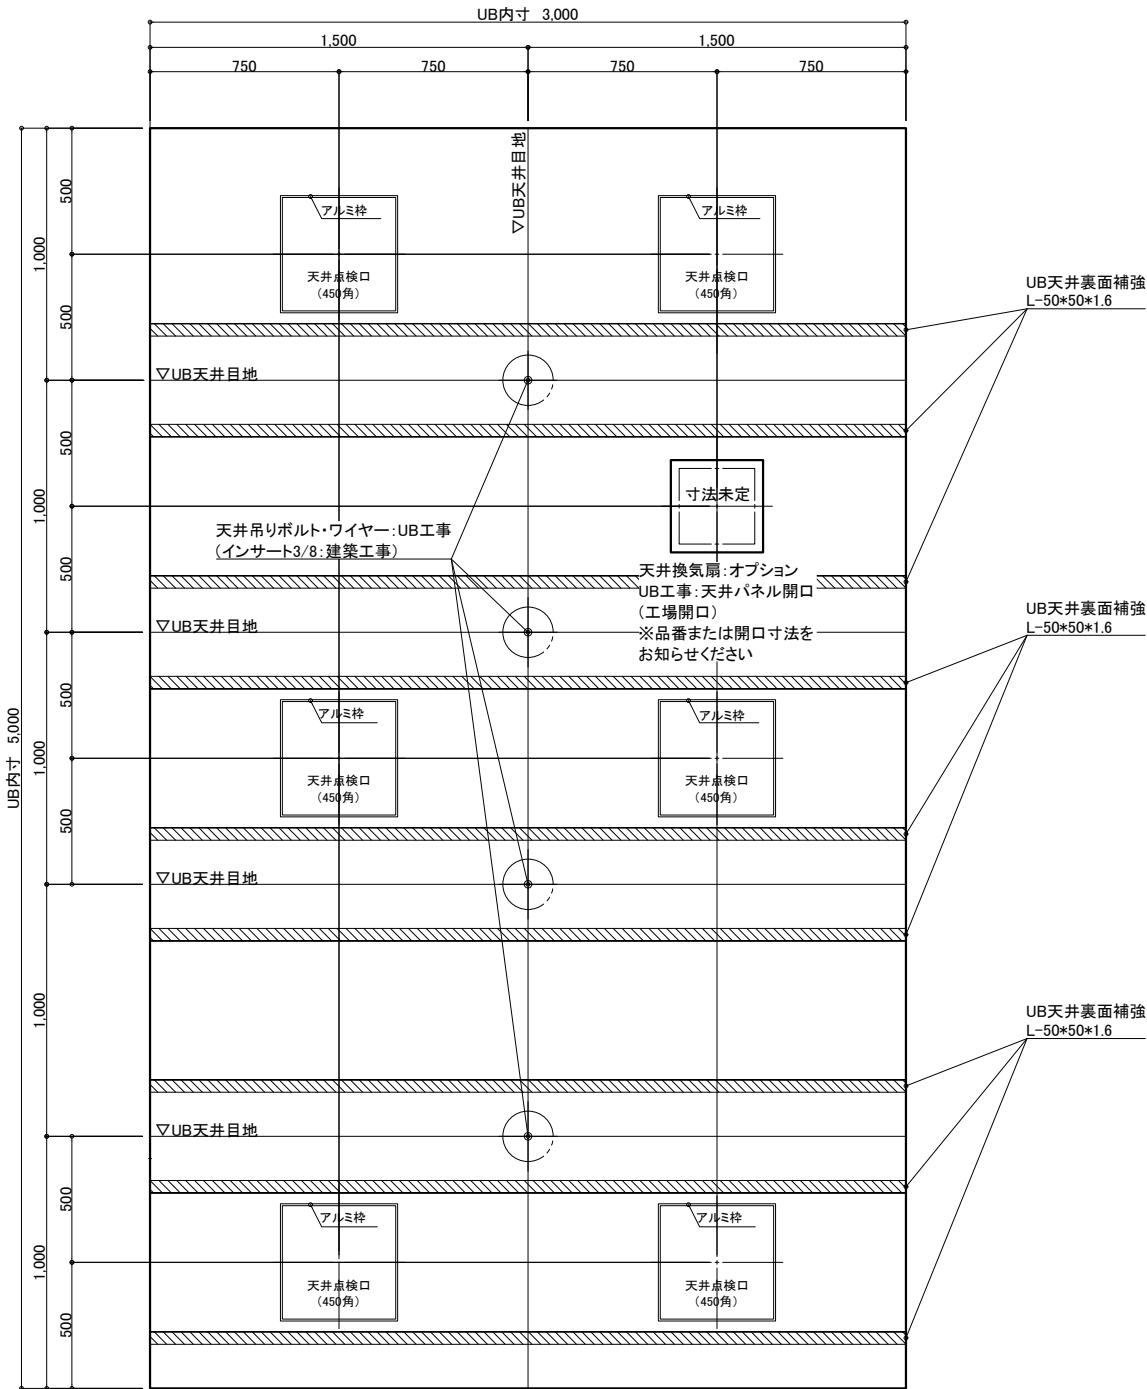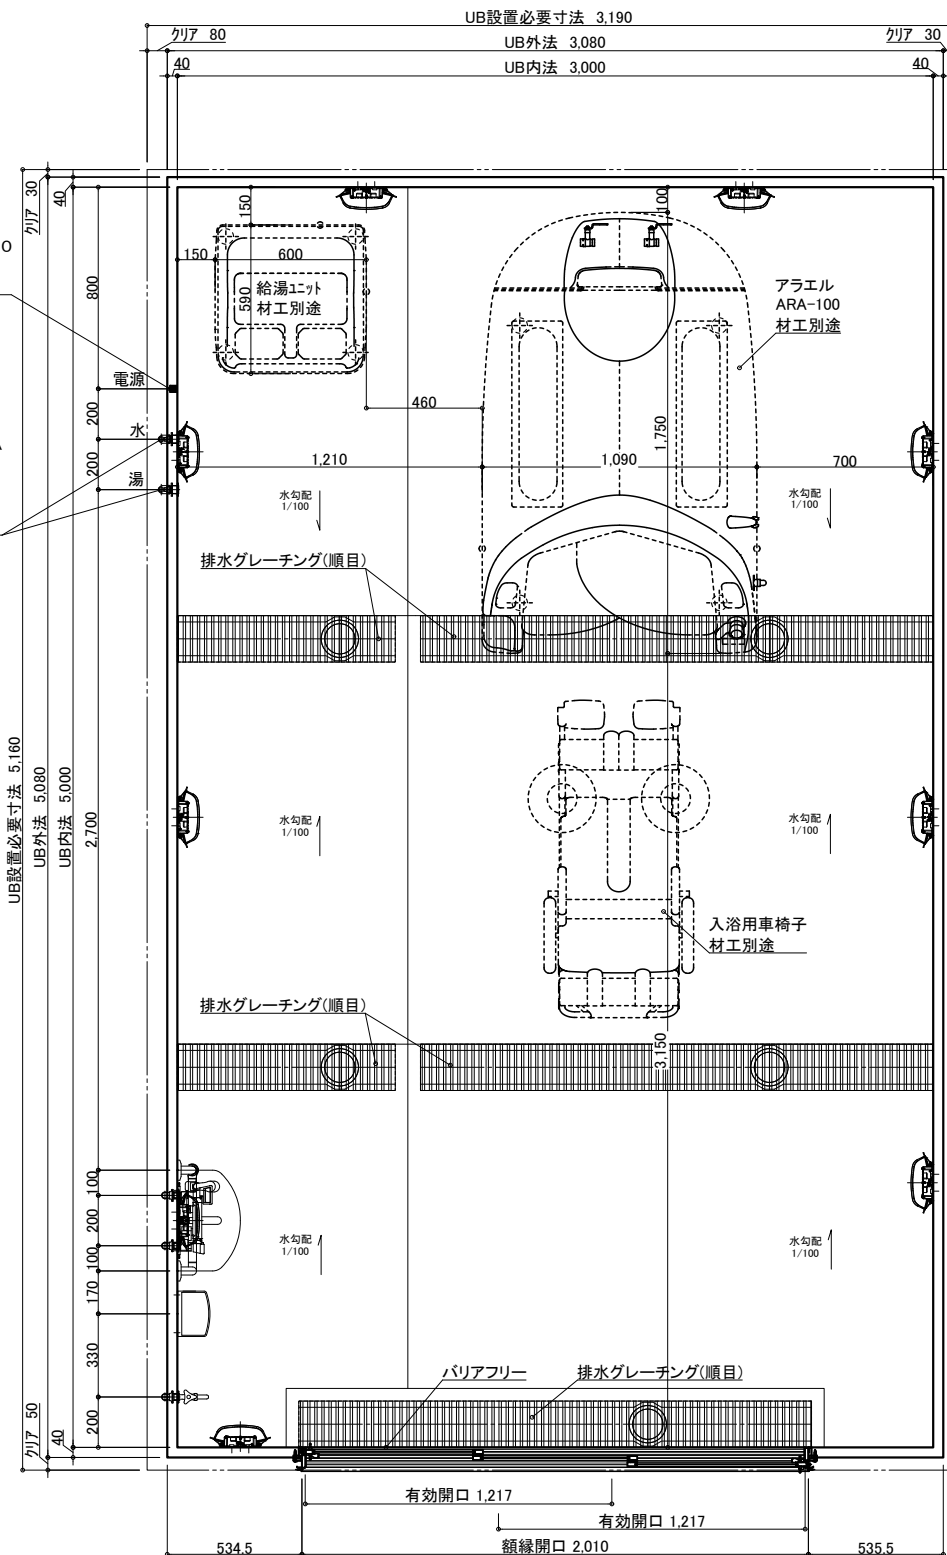

天井伏図

名 称	仕 様	カラー	数量	名 称	仕 様	カラー	数量
本	浴槽	機械浴槽(アラエル ARA-100) (据置)	材工別塗	本	手すり	U型 400*800	ホワイ
	壁	スタンダードパネル	エンボスアイボリー/エンボスピンク		スライドフック	樹脂製	ホワイ
	床	FRP	ミディアムグレー/ライトブラウン		ナースコール加工	UB工事: 壁パネル開口まで	*オプション
	天井	フラット天井	オフホワイト		窓枠	フリー窓枠	ホワイ
体	ドア	3枚引き戸(両開き)有効開口: 1,217mm	シルキーホワイト	給	洗い場水栓: サーマスイッチシャワー シャワーホース 2m		1
	収納	化粧棚	—	給	水栓金具	断熱カバー	1
	照明	LED薄型照明	—	排	単水栓		1
	洗面置き台	樹脂製	1	水	給水・給湯管	13A Rp1/2メネジ止め	3
	鏡	防湿ミラー300*700*15	1	水	20A Rc3/4メネジ止め		2
				排水	排水管	塩ビ管 VP50	
				換気扇	UB工事: 天井パネル開口まで		*オプション

物件名:

ご手配時の注意事項

受領印

介護システムバス  
ゆとりけあ  
3000X  
ダイワ化成株式会社

◎仕様をご確認の上、受領印と日付の記入をお願いします。  
◎ご発注後の仕様変更につきましては、追加費用の発生となります。  
◎上記に伴い、納期も変更になりますのでご注意ください。

縮尺 1/30 (A3)  
日付 2023.10.20



製品図  
図名 SYK-3050C-MR  
U900 K501(AR)MR(1)  
図番 U22\_A\_\_-1 (1)



機械浴槽用給水給湯配管 20A  
 ■FL+700  
 UB工事:貫通金具取付  
 浴室内:メネジ(Rp3/4)  
 浴室外:メネジ(Rc3/4)



介護システムバス  
**ゆとりけあ**  
— 3000X —  
ダイワ化成株式会社

## 一 ご手配時の注意事項

一受領印・

◎仕様をご確認の上、受領印と日付の記入をお願いします。  
◎ご発注後の仕様変更につきましては、追加費用の発生となります。  
◎上記に伴い、納期も変更になりますのでご注意ください。

縮尺	1/30 (A3)
日付	2023.10.20

製品図  
図名 SYK-3050C-R  
U900 K501(AR)R(1)  
図番 U22 A -1 (1)