


名 称				仕 様				カラー				数量				
本	浴槽	機械浴槽(アリッサム ALM-700) (据置)				材工別途		本	手すり	U型 400*800		ホワイ		1		
									スライドフック	樹脂製		ホワイ		1		
	壁	スタンダードパネル		エンボスアイボリー／エンボスピンク					体	ナースコール加工	UB工事：壁パネル開口まで				*オプション	
	床	FRP		ミディアムグレー／ライトブラウン						窓枠	フリー窓枠		ホワイ		*オプション	
体	天井	フラット天井		オフホワイ				給排水	水栓金具	洗い場水栓：サーモスイッチシャワー シャワーホース 2m				1		
	ドア	3枚引き戸(両開き)有効開口:1,217mm		シルキーホワイ		1				断熱カバー				1		
	収納	化粧棚		—		2				単水栓				1		
	照明	LED薄型照明		—		9				13A Rp1/2メネジ止め				3		
	洗面置き台	樹脂製		樹脂製						20A Rc3/4メネジ止め				2		
	鏡	防湿ミラー300*700*15				1				排水管		塩ビ管 VP50				
									換気扇	UB工事：天井パネル開口まで				*オプション		

介 護 シ ス テ ム バ ス  
ゆとりけあ  
3000X  
ダイワ化成株式会社

ご手配時の注意事項  
◎仕様をご確認の上、受領印と日付の記入をお願いします。  
◎ご発注後の仕様変更につきましては、追加費用の発生となります。  
◎上記に伴い、納期も変更になりますのでご注意ください。

受領印

縮尺 1/30 (A3)  
日付 2023.10.20  
図名 製品図  
図番 SYK-3050C-L  
U900 K501(A)L (1)  
U22\_A\_-1 (1)

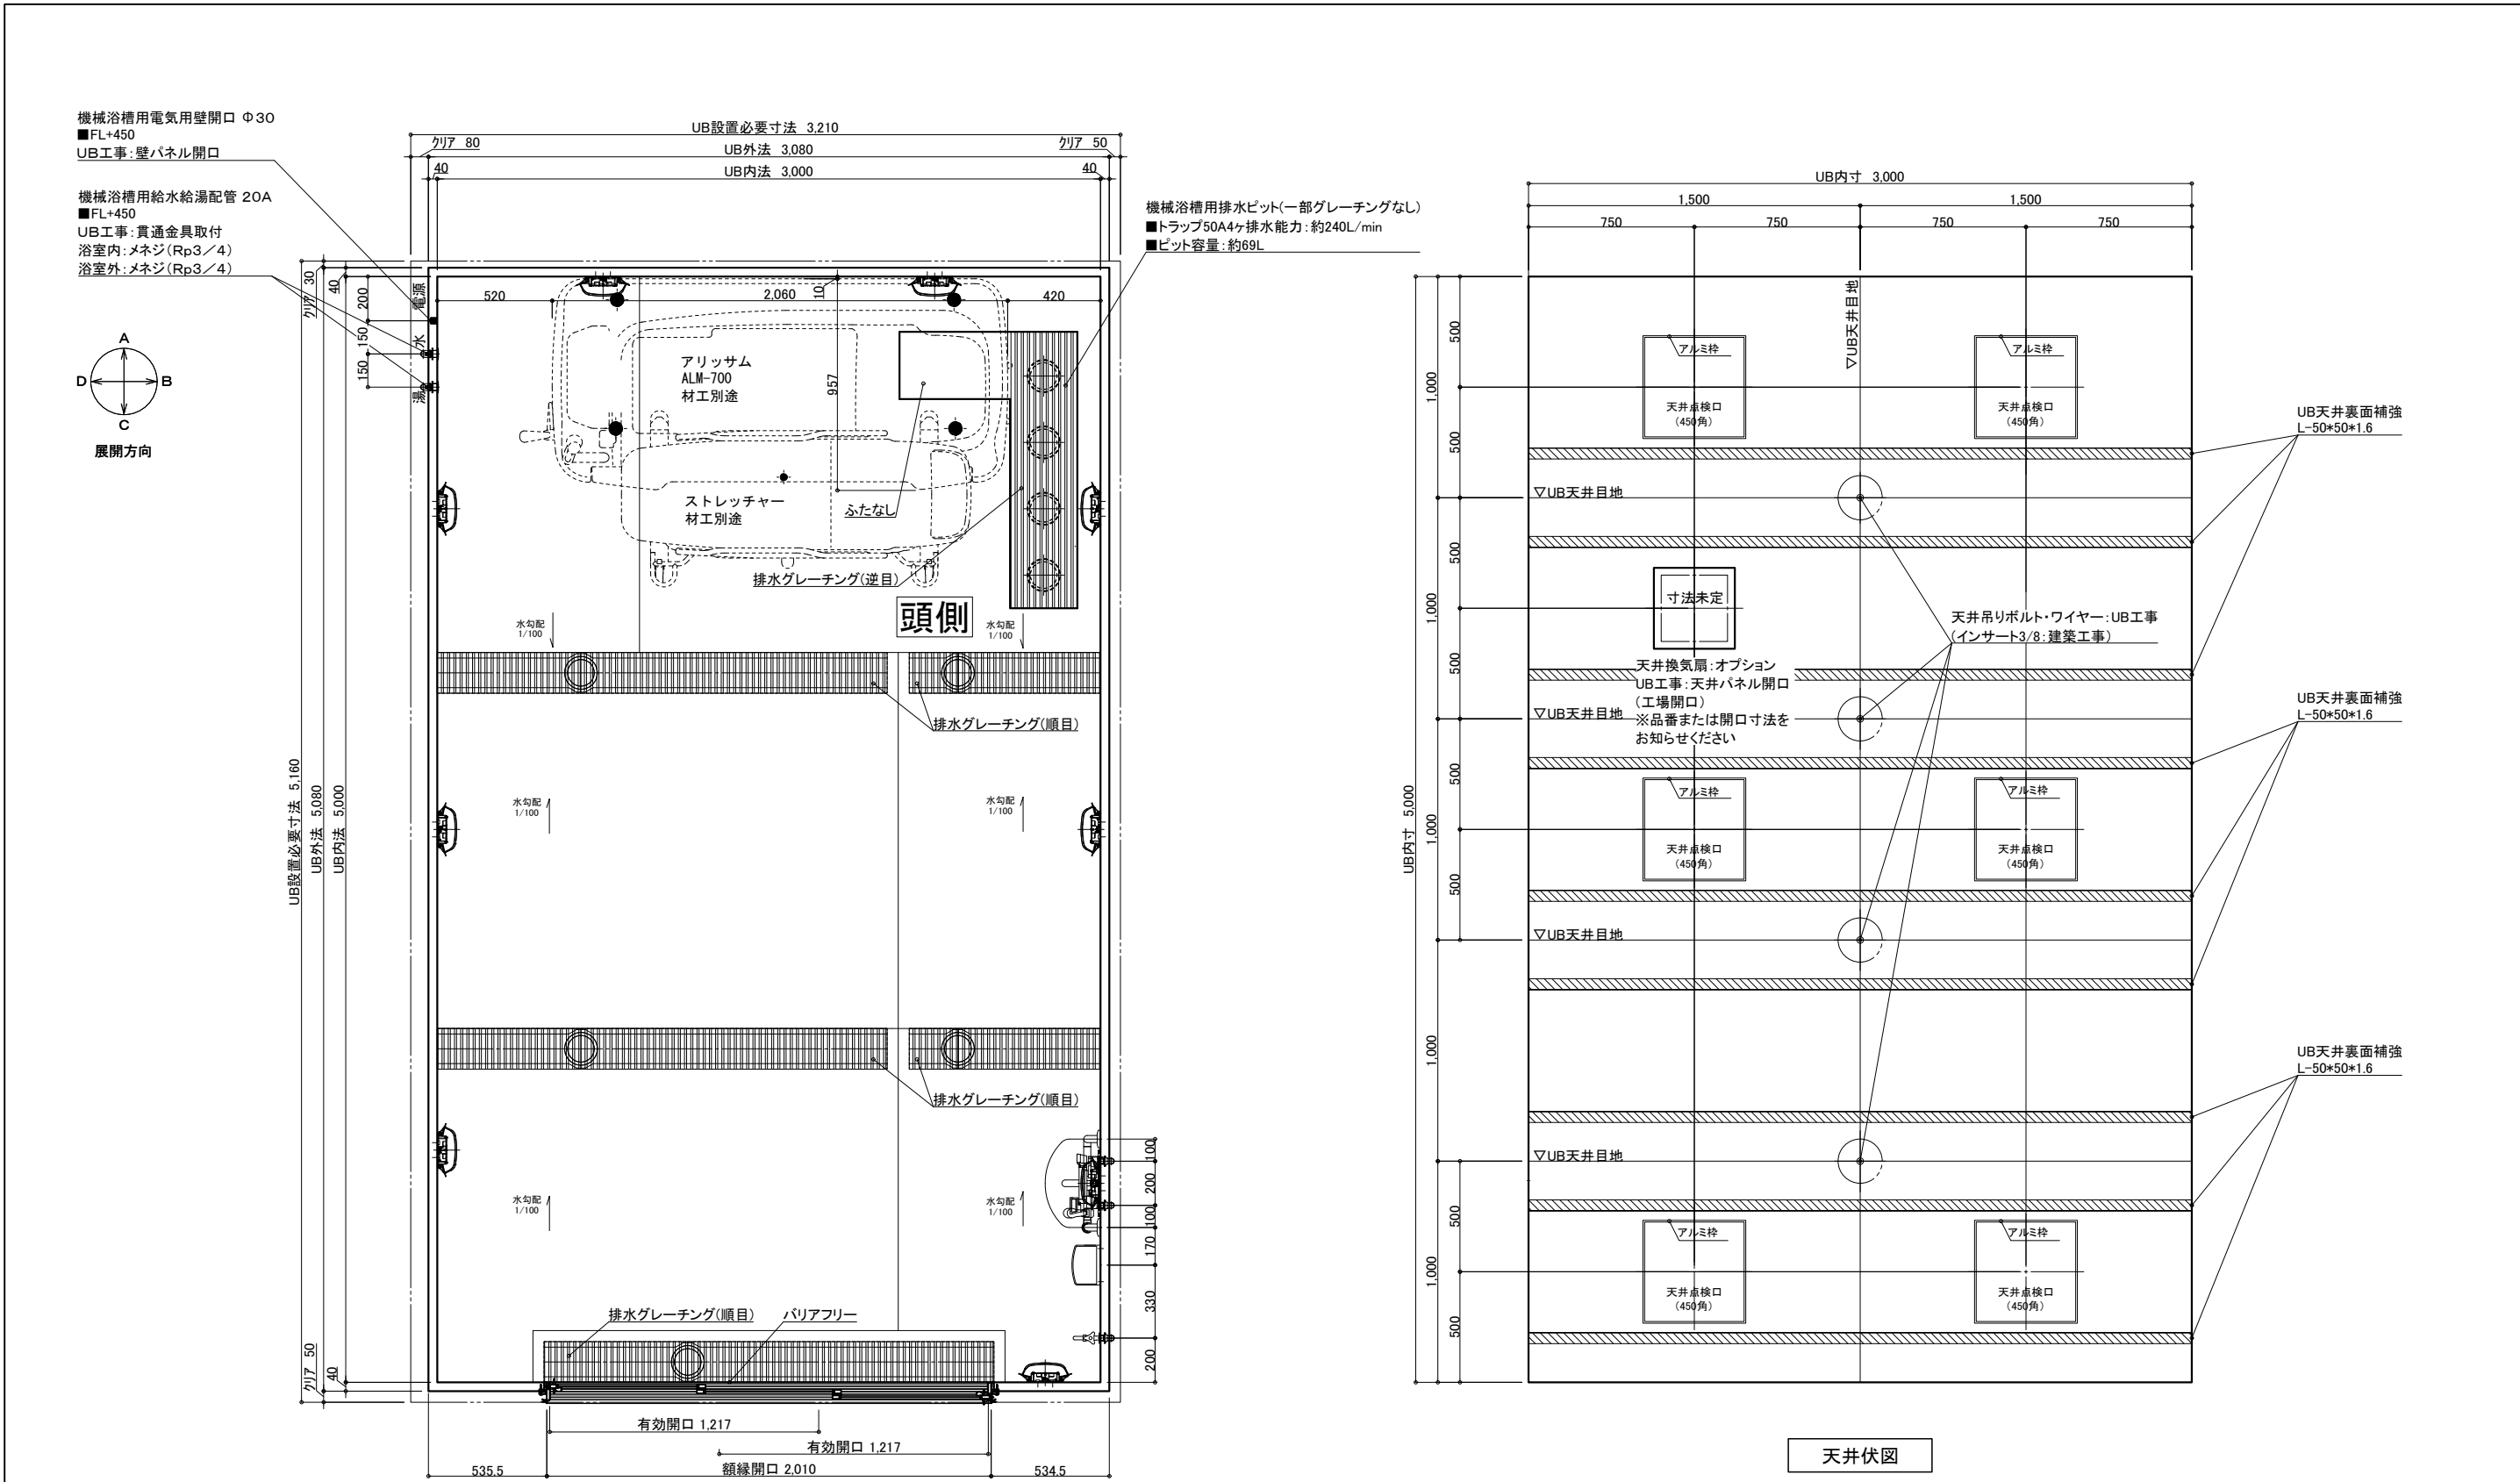

名 称				仕 様				カラー				数量				
本	浴槽	機械浴槽(アリッサム ALM-700) (据置)				材工別途		本	手すり	U型 400*800		ホワイ		1		
							スライドフック		樹脂製		ホワイ		1			
	壁	スタンダードパネル		エンボスアイボリー／エンボスピンク			ナースコール加工		UB工事：壁パネル開口まで				*オプション			
	床	FRP		ミディアムグレー／ライトブラウン			窓枠		フリー窓枠		ホワイ		*オプション			
	天井	フラット天井		オフホワイ					洗い場水栓：サーモスイッチシャワー シャワーホース 2m				1			
体	ドア	3枚引き戸(両開き)有効開口：1,217mm		シルキーホワイ		1	給	水栓金具	断熱カバー				1			
	収納	化粧棚		—		2		排		単水栓				1		
	照明	LED薄型照明		—		9			水		13A Rp1/2メネジ止め				3	
	洗面置き台	樹脂製		樹脂製							20A Rc3/4メネジ止め				2	
	鏡	防湿ミラー300*700*15				1					排水管		塩ビ管 VP50			
						換気扇	UB工事：天井パネル開口まで					*オプション				

介護システムバス

ゆとりけあ

3000X

ダイワ化成株式会社

ご手配時の注意事項

受領印

縮尺 1/30 (A3)

日付 2023.10.20

製品図


図名 SYK-3050C-ML

図番 U900 K501(A)ML (1)

U22\_ A\_\_-1 (1)

物件名:

①仕様をご確認の上、受領印と日付の記入をお願いします。  
②ご発注後の仕様変更につきましては、追加費用の発生となります。  
③上記に伴い、納期も変更になりますのでご注意ください。

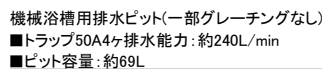

	名 称	仕 様	カラー	数量		名 称	仕 様	カラー	数量
本 体	浴槽	機械浴槽(アリッサム ALM-700) (据置)		材工別途	本 体	手すり	U型 400×800	ホワイト	1
						スライドフック	樹脂製	ホワイト	1
	壁	スタンダードパネル	エンボスアイボリー／エンボスピンク			ナースール加工	UB工事:壁パネル開口まで		*オプション
	床	FRP	ミディアムグレー／ライトブラウン			窓枠	フリー窓枠	ホワイト	*オプション
	天井	フラット天井	オフホワイト		給 排 水	水栓金具	洗い壊水栓・サーモスイッチシャワー シャワーホース 2m		1
	ドア	3枚引き戸(両開き)有効開口:1,217mm	シルキーホワイト	1			断熱カバー		1
	収納	化粧棚	－	2			単水栓		1
	照明	LED薄型照明	－	9			13A Rp1/2メネジ止め		3
	洗面置き台	樹脂製		1			20A Rc3/4メネジ止め		2
	鏡	防湿ミラー300×700×t5		1			排水管	塩ビ管 VP50	
					換気扇	UB工事:天井パネル開口まで		*オプション	


物件名:

一受領印・

縮尺	1/30 (A3)
日付	2023.10.20

製品図  
図名 SYK-3050C-MR  
図番 U900 K501(A)MR (1)  
U22 A -1 (1)

介護システムバス  
**ゆとりけあ**  
3000X  
タイワ化成株式会社

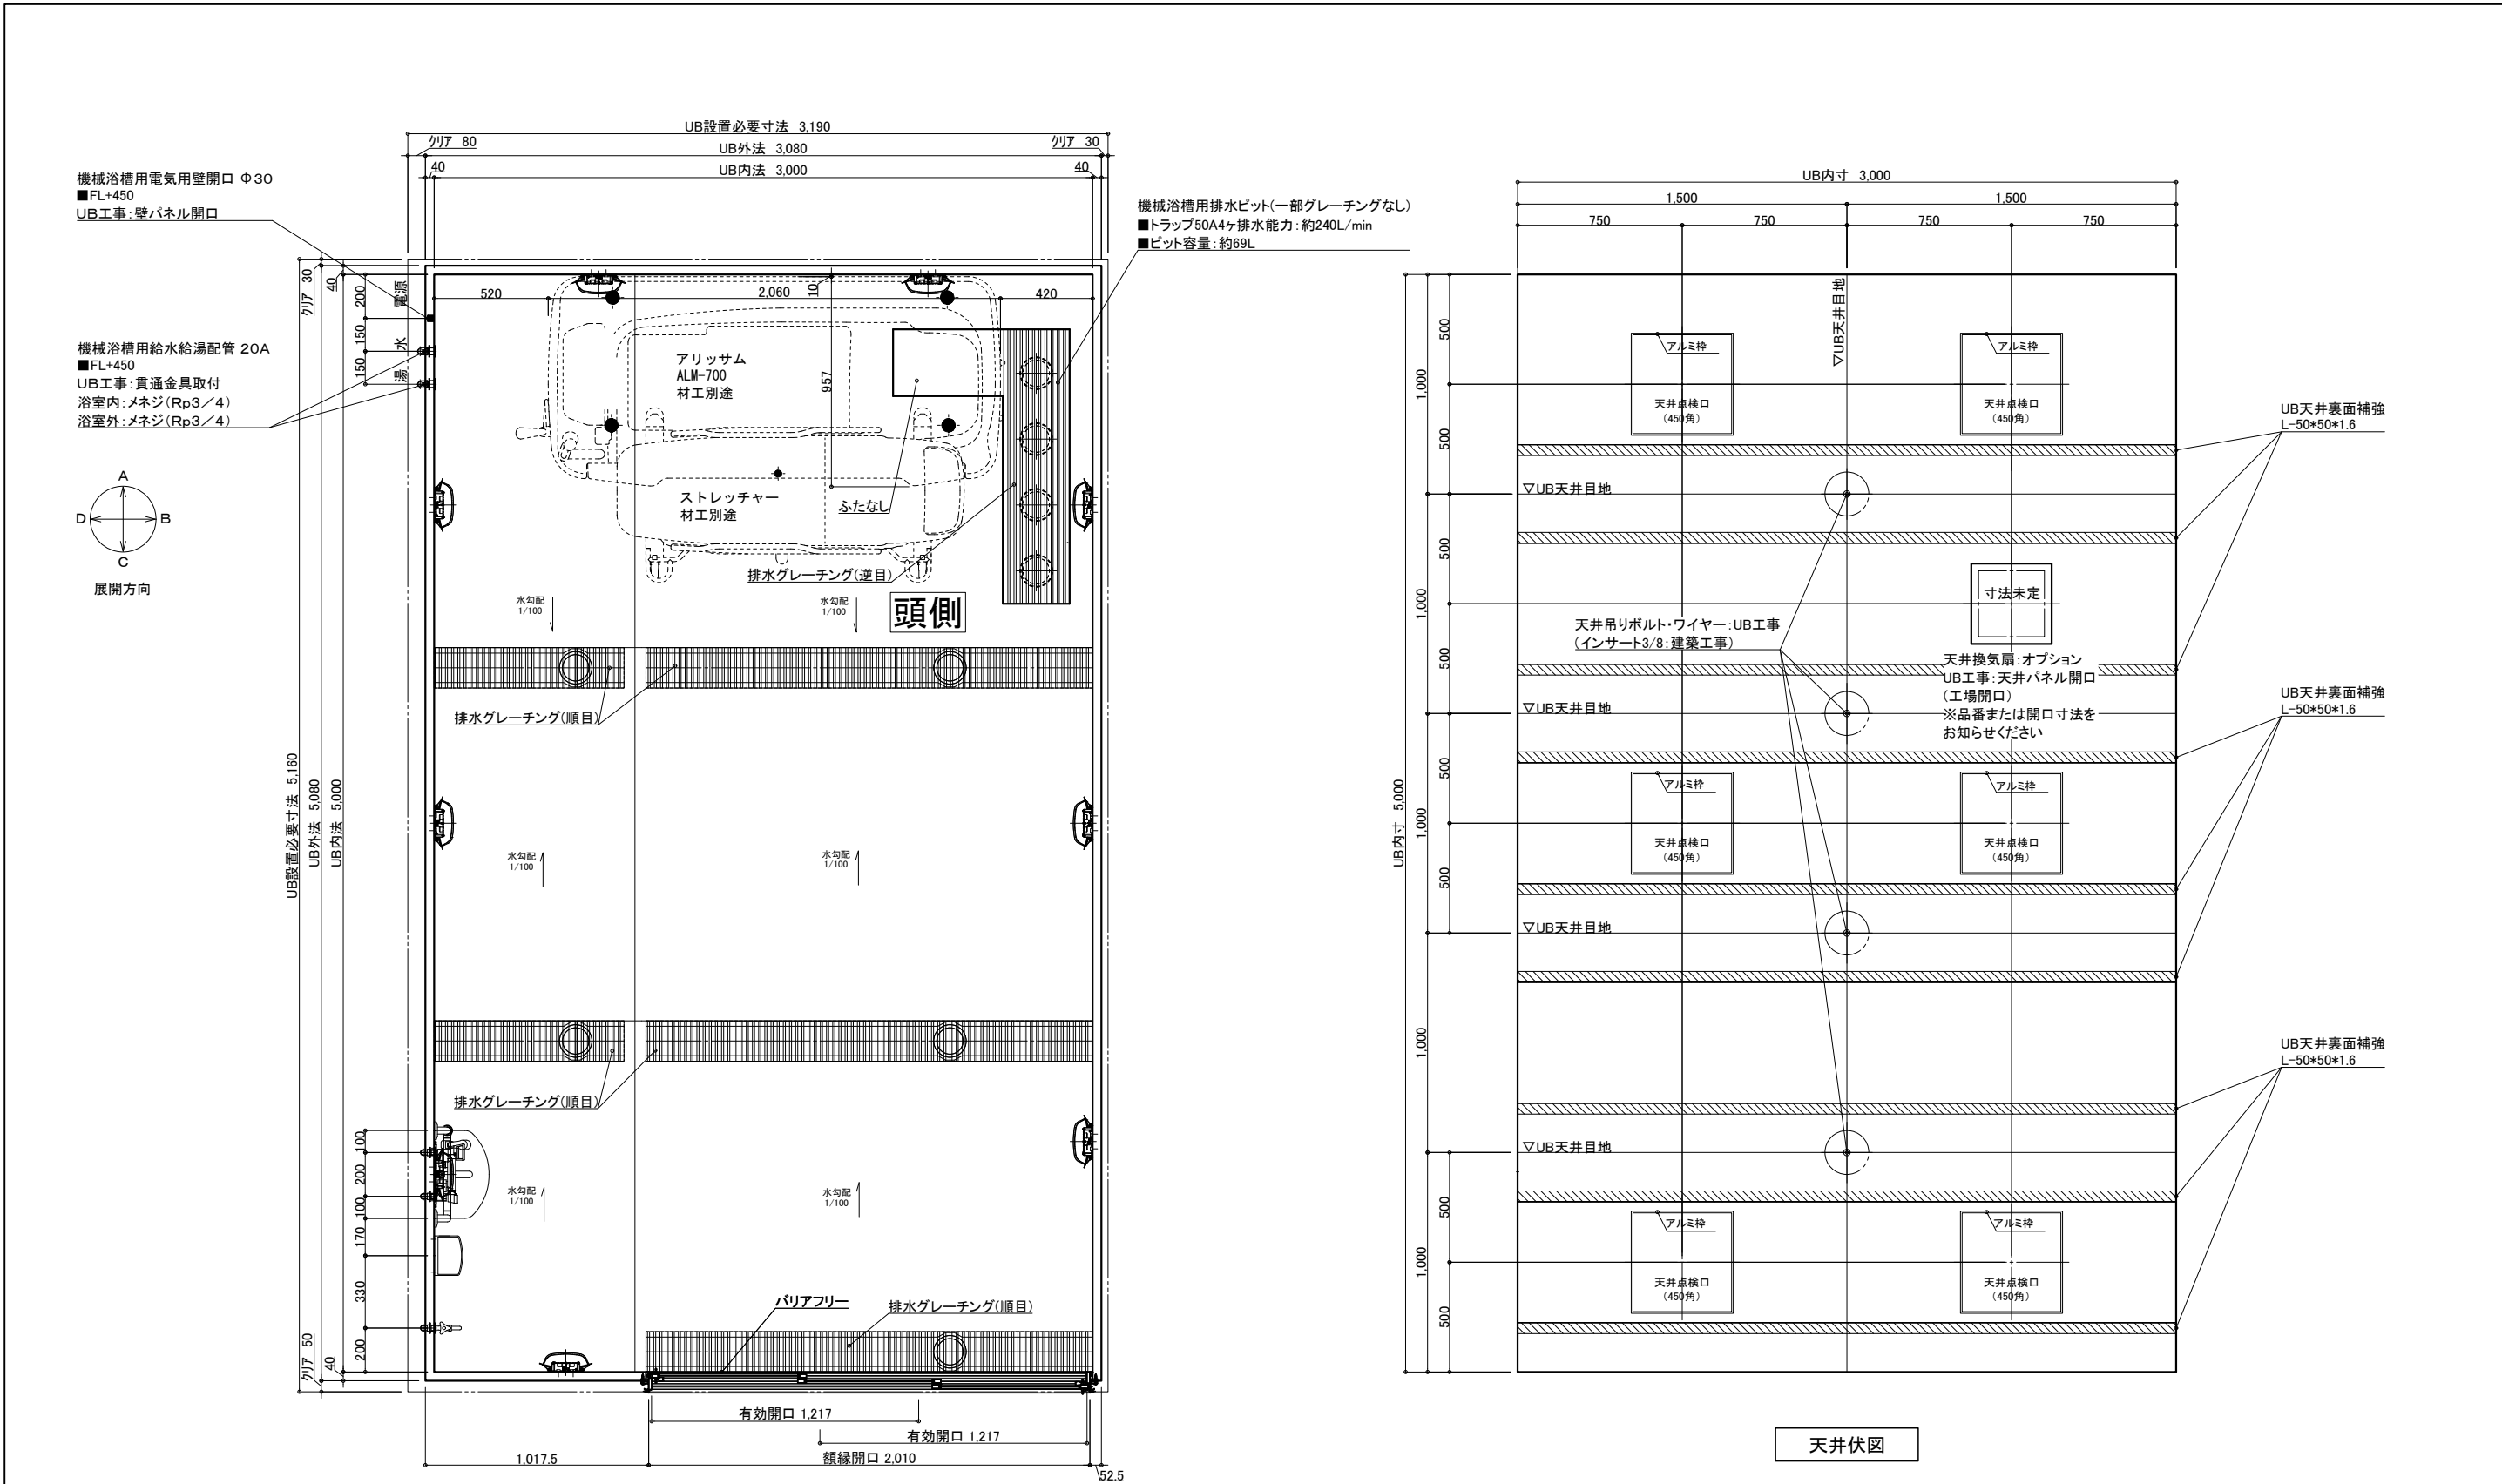

名 称				仕 様				カラー				数量			
本  															

介 護 シ ス テ ム バ ス  
ゆとりけあ  
3000X  
ダイワ化成株式会社

ご手配時の注意事項  
◎仕様をご確認の上、受領印と日付の記入をお願いします。  
◎ご発注後の仕様変更につきましては、追加費用の発生となります。  
◎上記に伴い、納期も変更になりますのでご注意ください。

受領印

縮尺 1/30 (A3)  
日付 2023.10.20  
図名 製品図  
SYK-3050C-R  
図番 U900 K501(A)R (1)  
U22\_A\_-1 (1)