


UB天井裏面補強
L-50*50*1.6


物件名:			
ご手配時の注意事項	受領印	縮尺 1/30 (A3)	製品図
◎仕様をご確認の上、受領印と日付の記入をお願いします。		日付 2023.11.17	図名 SYK-3050C-L
◎ご発注後の仕様変更につきましては、追加費用の発生となります。			U900 K501(SR1)L(1)
◎上記に伴い、納期も変更になりますのでご注意ください。		(中村)	図番 U22_A_-1 (1)

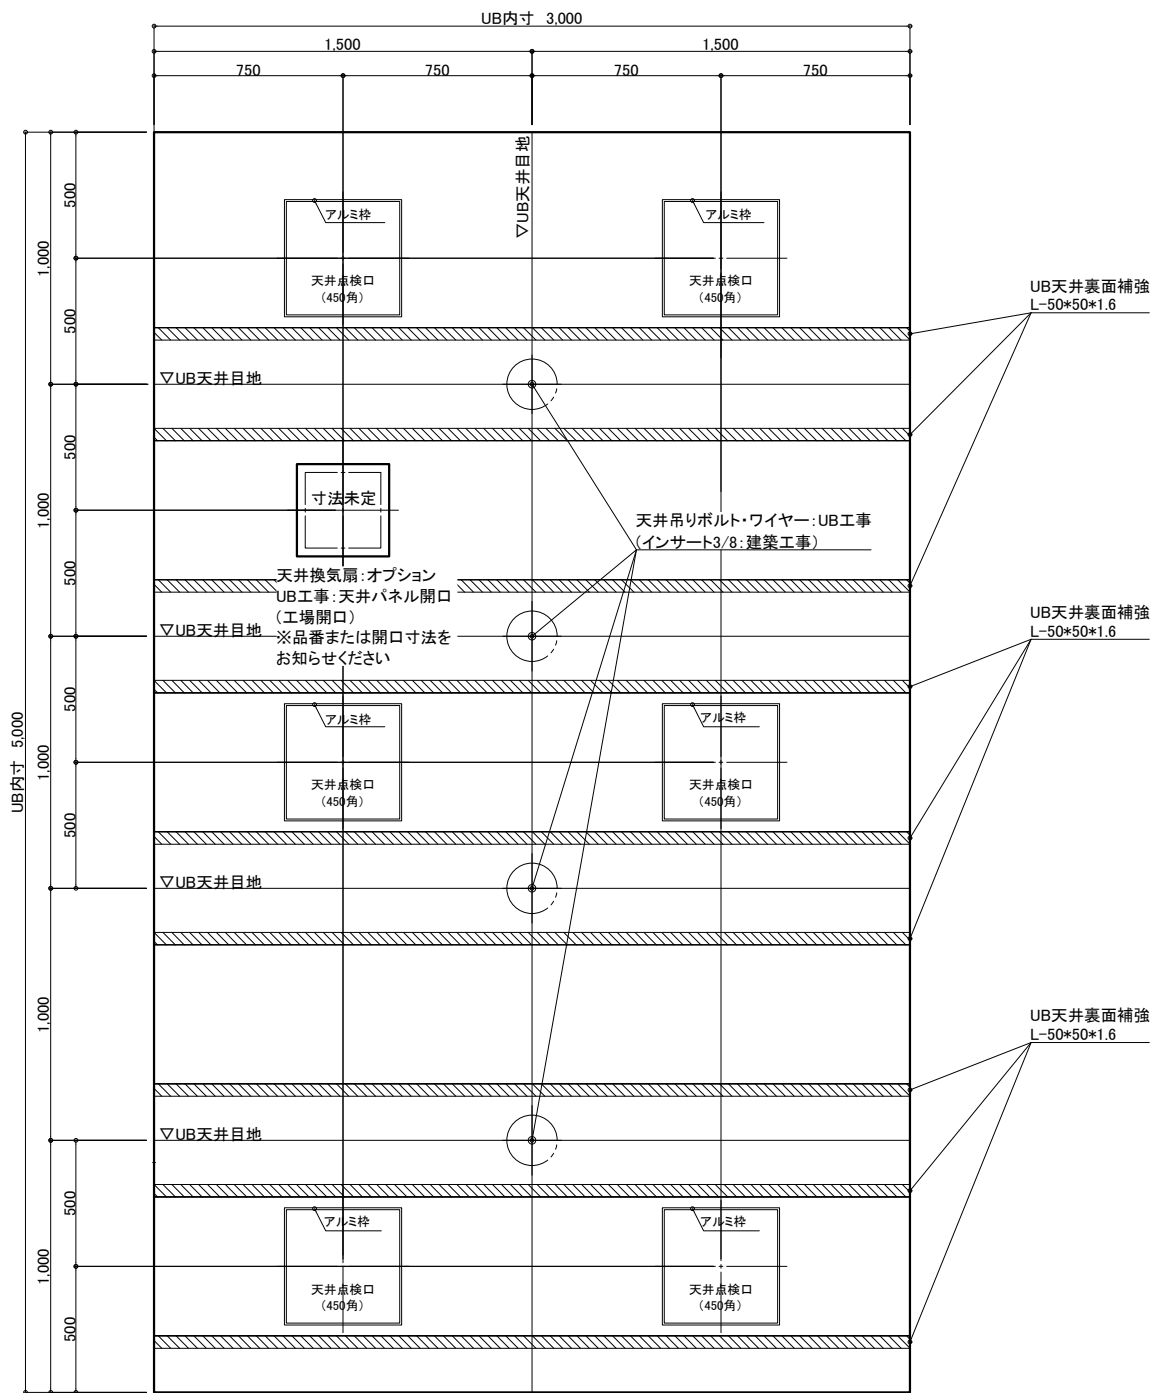

UB天井裏面補強
L-50*50*1.6

<div style="border-bottom: 1px solid black; display: inline-block; width: 100%;"></div> 物件名:									
ご手記時の注意事項 ◎仕様をご確認の上、受領印と日付の記入をお願いします。 ◎ご発注後の仕様変更につきましては、追加費用の発生となります。 ◎上記に伴い、納期も変更になりますのでご注意下さい。	<table border="1" style="width: 100%; border-collapse: collapse;"> <tr> <td colspan="2" style="text-align: center; padding: 5px;"> 受領印 </td> </tr> <tr> <td style="width: 30%; padding: 5px;">縮尺</td> <td style="padding: 5px;">1/30 (A3)</td> </tr> <tr> <td style="padding: 5px;">日付</td> <td style="padding: 5px;">2023.11.17</td> </tr> <tr> <td colspan="2" style="text-align: center; padding: 10px;"> <div style="border: 1px solid red; border-radius: 50%; width: 40px; height: 40px; display: flex; align-items: center; justify-content: center; margin: 0 auto;"> <div style="color: red; font-weight: bold; text-align: center;">中村</div> </div> </td> </tr> </table>	受領印		縮尺	1/30 (A3)	日付	2023.11.17	<div style="border: 1px solid red; border-radius: 50%; width: 40px; height: 40px; display: flex; align-items: center; justify-content: center; margin: 0 auto;"> <div style="color: red; font-weight: bold; text-align: center;">中村</div> </div>	
受領印									
縮尺	1/30 (A3)								
日付	2023.11.17								
<div style="border: 1px solid red; border-radius: 50%; width: 40px; height: 40px; display: flex; align-items: center; justify-content: center; margin: 0 auto;"> <div style="color: red; font-weight: bold; text-align: center;">中村</div> </div>									

図名	<div style="border-bottom: 1px solid black; display: inline-block; width: 100%;"></div> 製品図
	SYK-3050C-ML
	U900 K501(SR1)ML(1)
図番	U22_A_-1 (1)

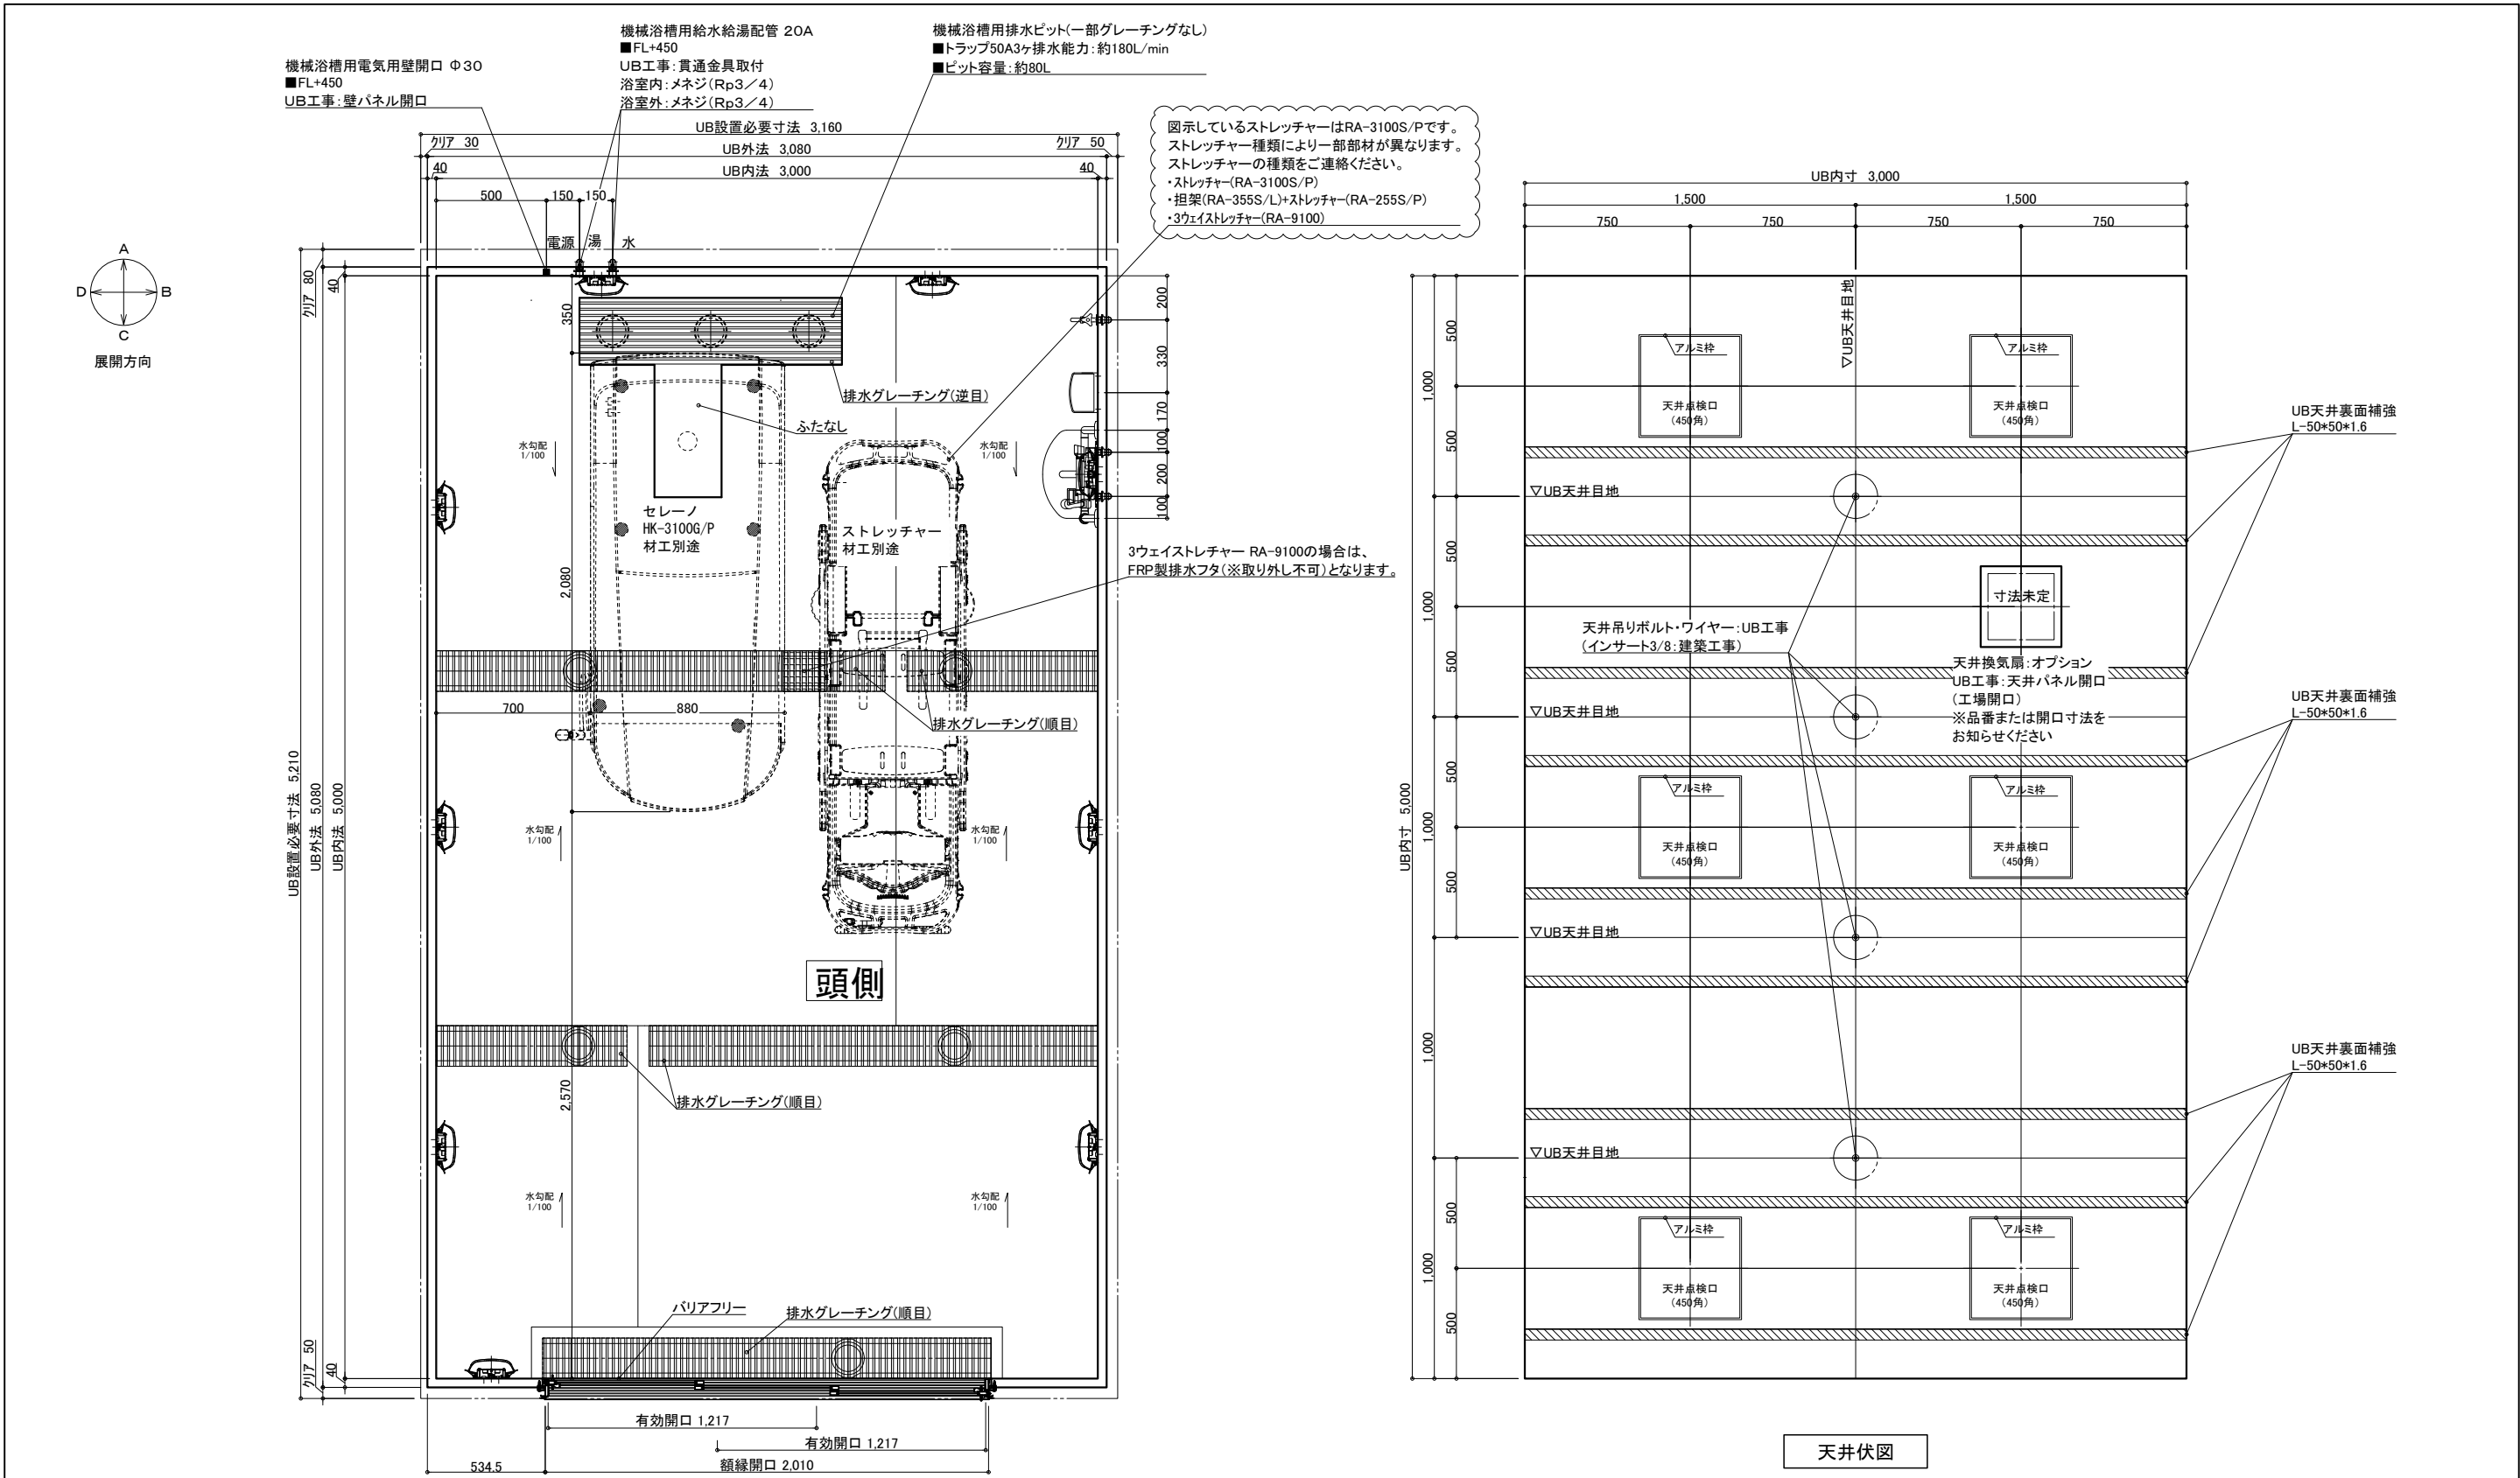

名 称	仕 様	カラー	数量	名 称	仕 様	カラー	数量
本 体	浴槽	機械浴槽(セレーノ HK-3100G/P(据置) ストレッチャー*)	材工別途	手すり	U型 400*800	ホワイト	1
	壁	スタンダードパネル		スライドフック	樹脂製	ホワイト	1
	床	FRP		ナースコール加工	UB工事: 壁パネル開口まで		*オプション
	天井	フラット天井		窓枠	フリー窓枠	ホワイト	*オプション
付 属	ドア	3枚引き戸(両開き)有効開口: 1,217mm		洗い場水栓	サーモスイッチシャワー シャワーホース 2m		1
	収納	化粧棚	1	水栓金具	断熱カバー		1
	照明	LED薄型照明	2	排水栓	単水栓		1
	洗面置き台	樹脂製	9	給水・給湯管	13A Rp1/2メネジ止め		3
	鏡	防湿ミラー300*700*15	1	20A Rc3/4メネジ止め			2
				排水管	塩ビ管 VP50		
				換気扇	UB工事: 天井パネル開口まで		*オプション

介 護 シ ス テ ム バ ス

ゆとりけあ

3000X

ダイワ化成株式会社

ご手配時の注意事項

●仕様をご確認の上、受領印と日付の記入をお願いします。
●ご発注後の仕様変更につきましては、追加費用の発生となります。
●上記に伴い、納期も変更になりますのでご注意ください。

受領印

縮尺 1/30 (A3)


日付 2023.11.17

製品図

図名 SYK-3050C-MR

図番 U900 K501(SR1)MR(1)

U22_A_-1 (1)

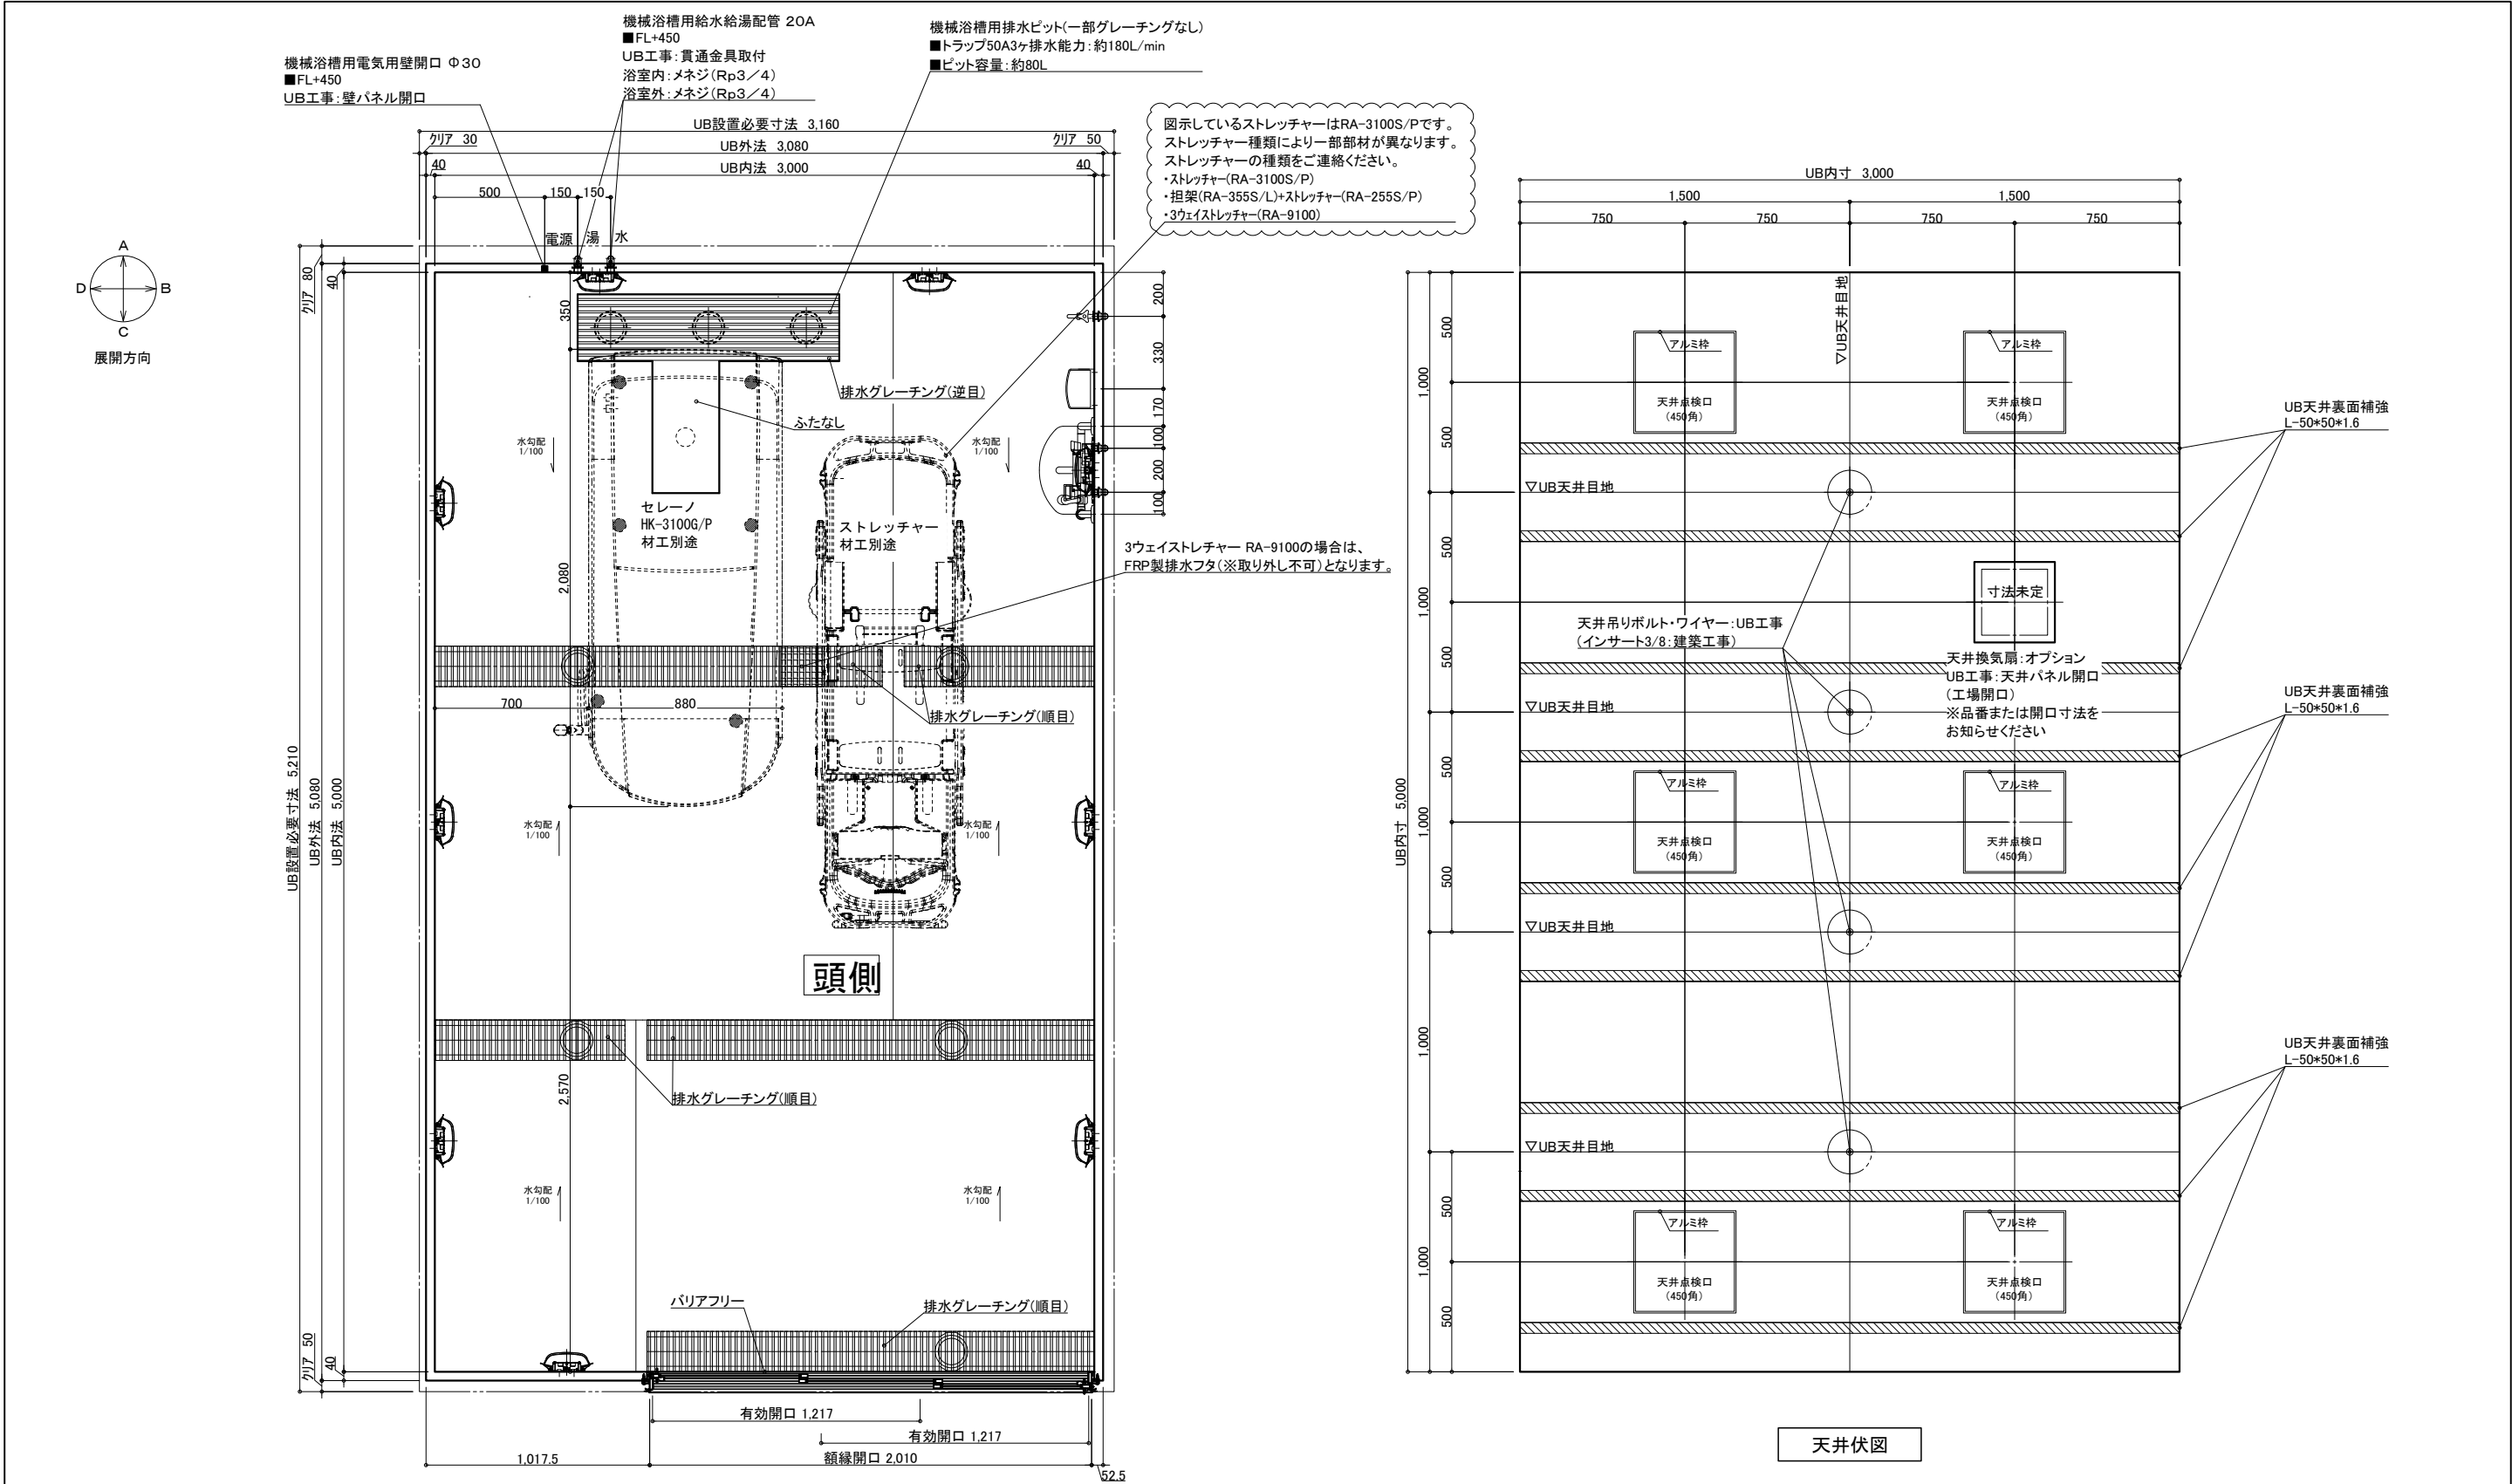

名 称	仕 様	カラー	数量	名 称	仕 様	カラー	数量
本	浴槽	機械浴槽(セレーノ HK-3100G/P)(据置)	材工別途	本	手すり	U型 400*800	1
	壁	スタンダードパネル			スライドフック	樹脂製	1
	床	FRP			ナースコール加工	UB工事:壁パネル開口まで	*オプション
	天井	フラット天井			窓枠	フリー窓枠	ホワイ
体	ドア	3枚引き戸(両開き)有効開口:1,217mm	1	給	洗い場水栓:サーモスイツシヤワー シャワーホース 2m		1
	収納	化粧棚	2		断熱カバー		1
	照明	LED薄型照明	9		単水栓		1
	洗面置き台	樹脂製	1		給水・給湯管	13A Rp1/2メネジ止め	3
	鏡	防湿ミラー300*700*15	1		排水管	20A Rc3/4メネジ止め	2
				換気扇	塩ビ管 VP50		
					UB工事:天井パネル開口まで		*オプション

介 護 シ ス テ ム バ ス

ゆとりけあ

3000X

ダイワ化成株式会社

ご手配時の注意事項

●仕様をご確認の上、受領印と日付の記入をお願いします。
●ご発注後の仕様変更につきましては、追加費用の発生となります。
●上記に伴い、納期も変更になりますのでご注意ください。

受領印

縮尺 1/30 (A3)

日付 2023.11.17

中

製品図

図名 SYK-3050C-R

図番 U900 K501(SR1)R(1)

U22_ A__-1 (1)