

名 称				仕 様				カラー				数量				
本	浴槽	機械浴槽(シャワードーム PAO-220/210/200)(据置)		材工別述	本	手すり	U型 400*800		ホワイト		1					
		壁	スタンダードパネル				エンボスアイボリー／エンボスピンク		スライドフック	樹脂製		ホワイト		1		
			床				FRP			ミディアムグレー／ライトブラウン		ナースコール加工窓枠	UB工事：壁パネル開口まで		*オプション	
							天井	フラット天井		オフホワイト			フリー窓枠		ホワイト	
体	ドア	3枚引き戸(両開き)有効開口:1,217mm		1	給排水	水栓金具	洗い場水栓：サーモスイッチシャワー シャワーホース 2m		断熱カバー		1					
	収納	化粧棚		2			単水栓				1					
	照明	LED薄型照明		9			13A Rp1/2メネジ止め				3					
	洗面置き台	樹脂製		1			給水・給湯管		20A Rc3/4メネジ止め		2					
	鏡	防湿ミラー300*700*5		1			排水管		塩ビ管 VP50							
							換気扇		UB工事：天井パネル開口まで		*オプション					

物件名:

一 ご手配時の注意事項

—受領印—

介護システムバス
ゆとりけあ
3000X
ダイワ化成株式会社




◎仕様をご確認の上、受領印と日付の記入をお願いします。

◎ご発注後の仕様変更につきましては、追加費用の発生となります。

◎上記に伴い、納期も変更になりますのでご注意ください。

縮尺	1/30 (A3)
日付	2023.10.20




製品図
 図名 SYK-3050C-L
 図番 U900 K501(PA)L(1)
 U22 A -1 (1)

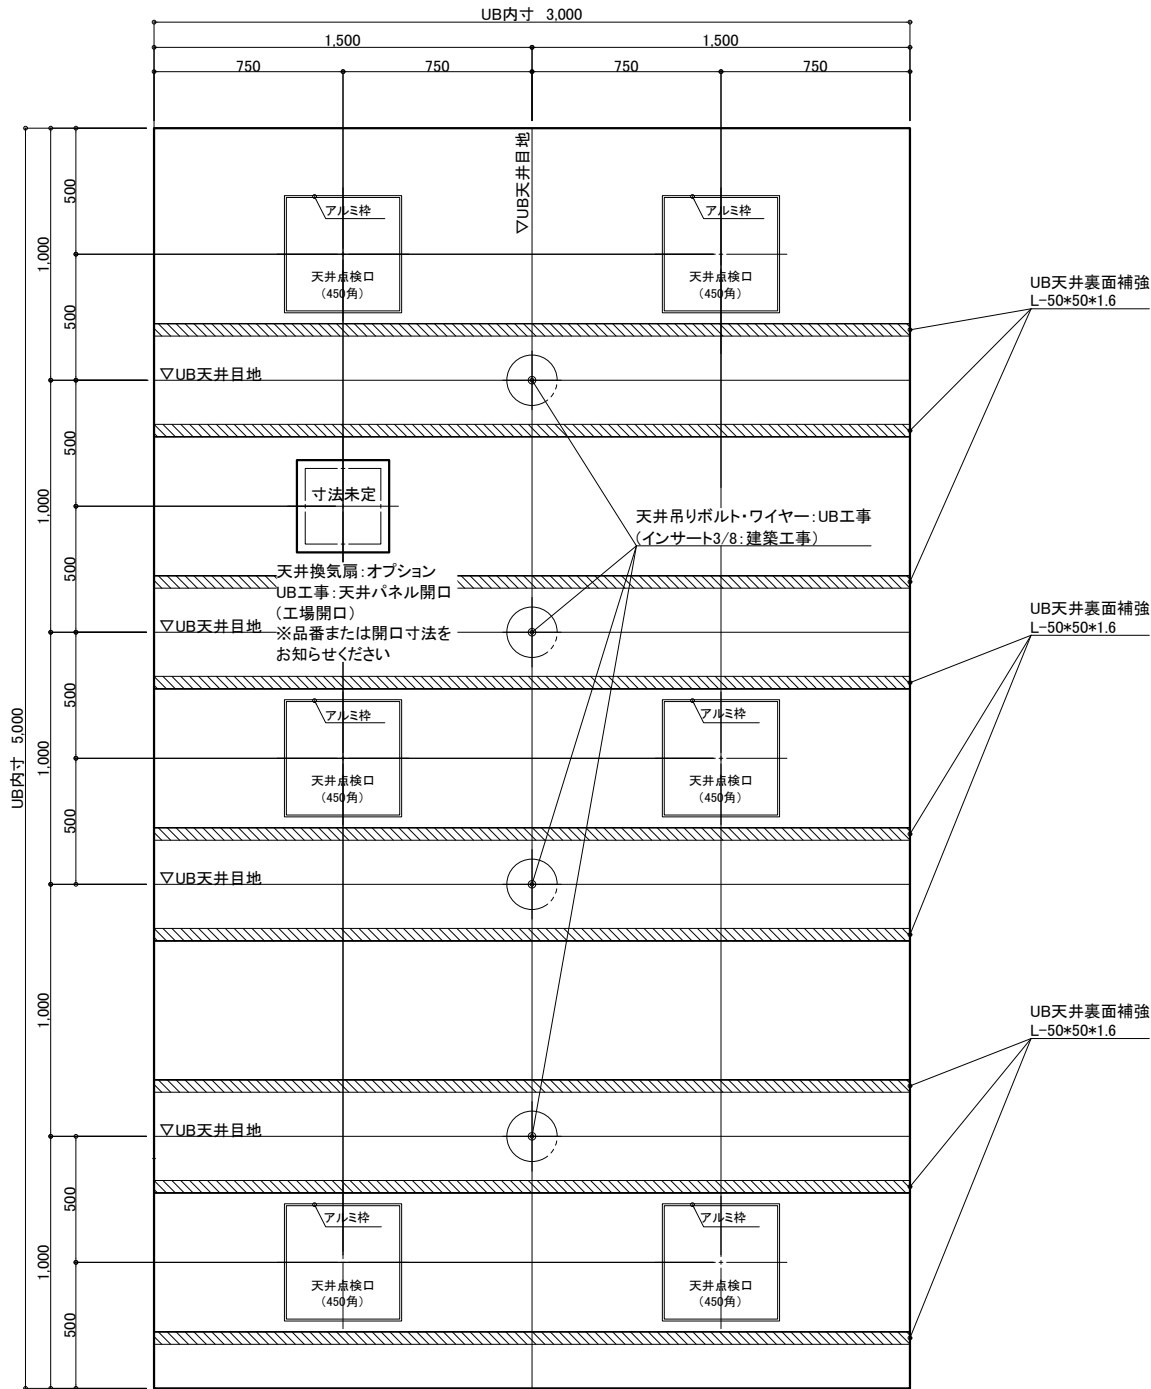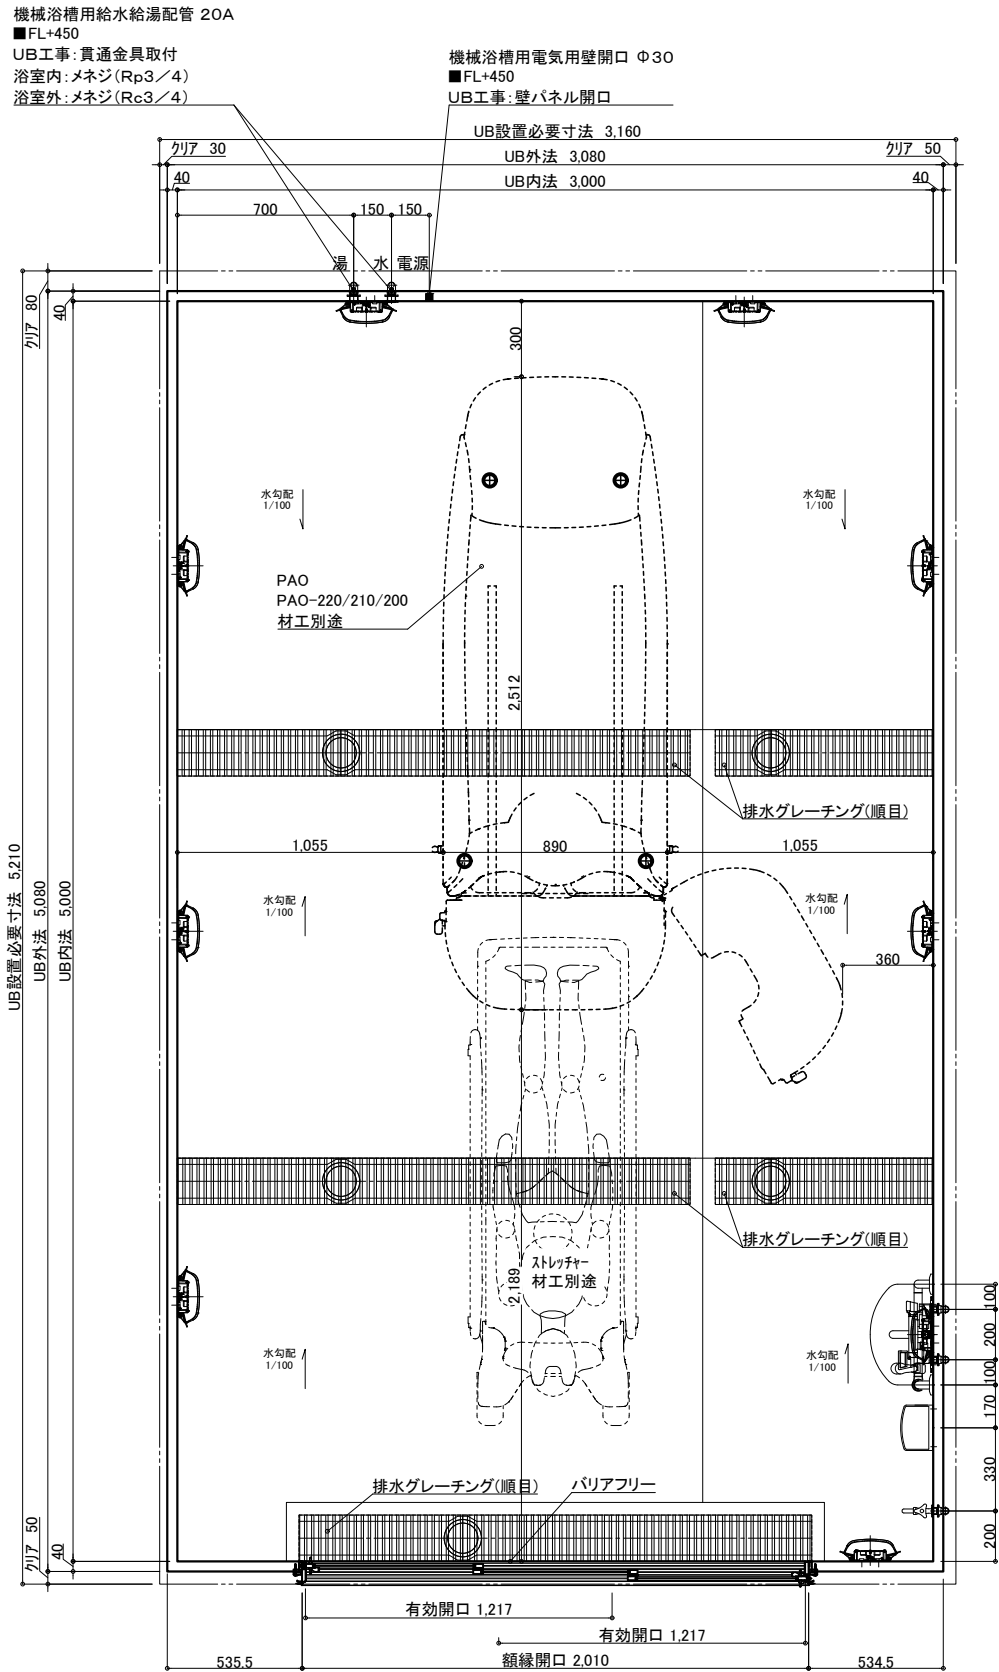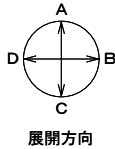

名 称	仕 様	カラー	数量	名 称	仕 様	カラー	数量
浴槽	機械浴槽(シャワードーム PAO-220/210/200)(据置)		材工別途	手すり	U型 400*800	ホワイト	1
壁	スタンダードパネル	エンボスアイボリー/エンボスピンク		スライドフック	樹脂製	ホワイト	1
床	FRP	ミディアムグレー/ライトブラウン		ナースコール加工	UB工事:壁パネル開口まで	*オプション	
天井	フラット天井	オフホワイト		窓枠	フリー窓枠	ホワイト	*オプション
ドア	3枚引き戸(両開き)有効開口:1,217mm	シルキーホワイト	1	洗い場水栓:サモスイッチシャワーシャワーホース 2m			1
収納	化粧棚	—	2	水栓金具	断熱カバー		1
照明	LED薄型照明	—	9	単水栓			1
洗面置き台	樹脂製		1	給水・給湯管	13A Rp1/2メネジ止め		3
鏡	防湿ミラー300*700*15		1	20A Rc3/4メネジ止め			2
				排水管	塩ビ管 VP50		
				換気扇	UB工事:天井パネル開口まで		*オプション

物件名:

<div>介護システムバス</div> <div>ゆとりけあ</div> <div>3000X</div> <div>ダイワ化成株式会社</div>	ご手配時の注意事項	受領印	縮尺 1/30 (A3)	製品図
	◎仕様をご確認の上、受領印と日付の記入をお願いします。	<div>日付 2023.10.20</div> <div>中村</div>	日付 2023.10.20	図名 SYK-3050C-ML
	◎ご発注後の仕様変更につきましては、追加費用の発生となります。		図番 U900 K501(PA)ML(1)	
	◎上記に伴い、納期も変更になりますのでご注意ください。			U22_ A__-1 (1)

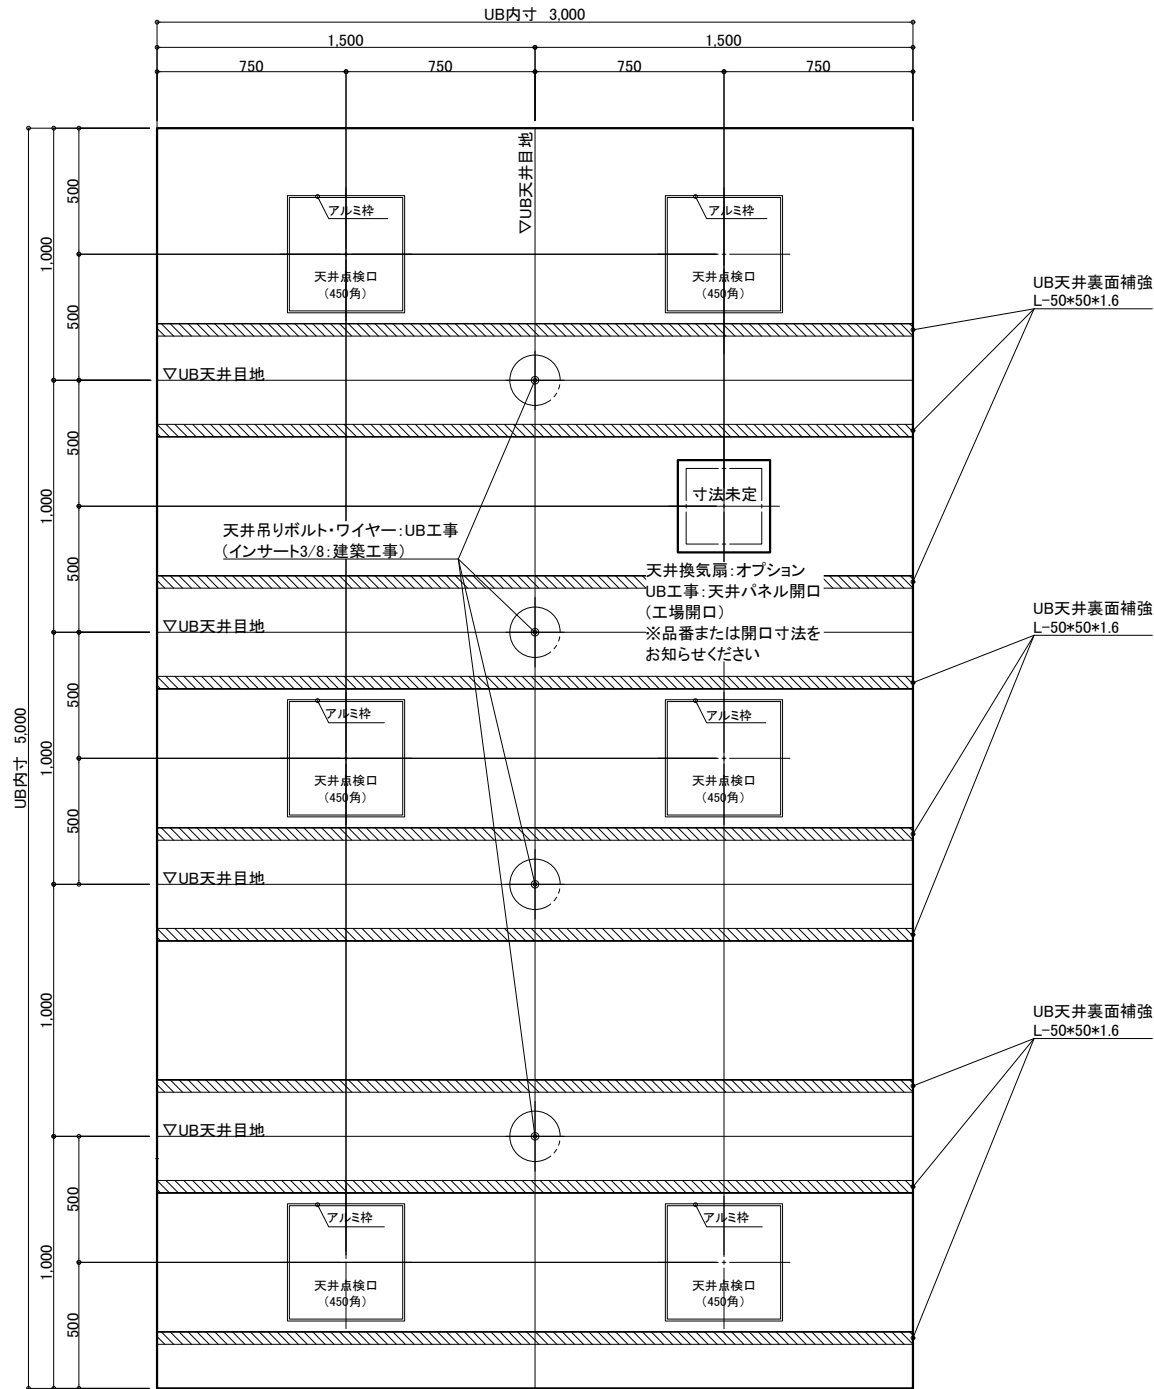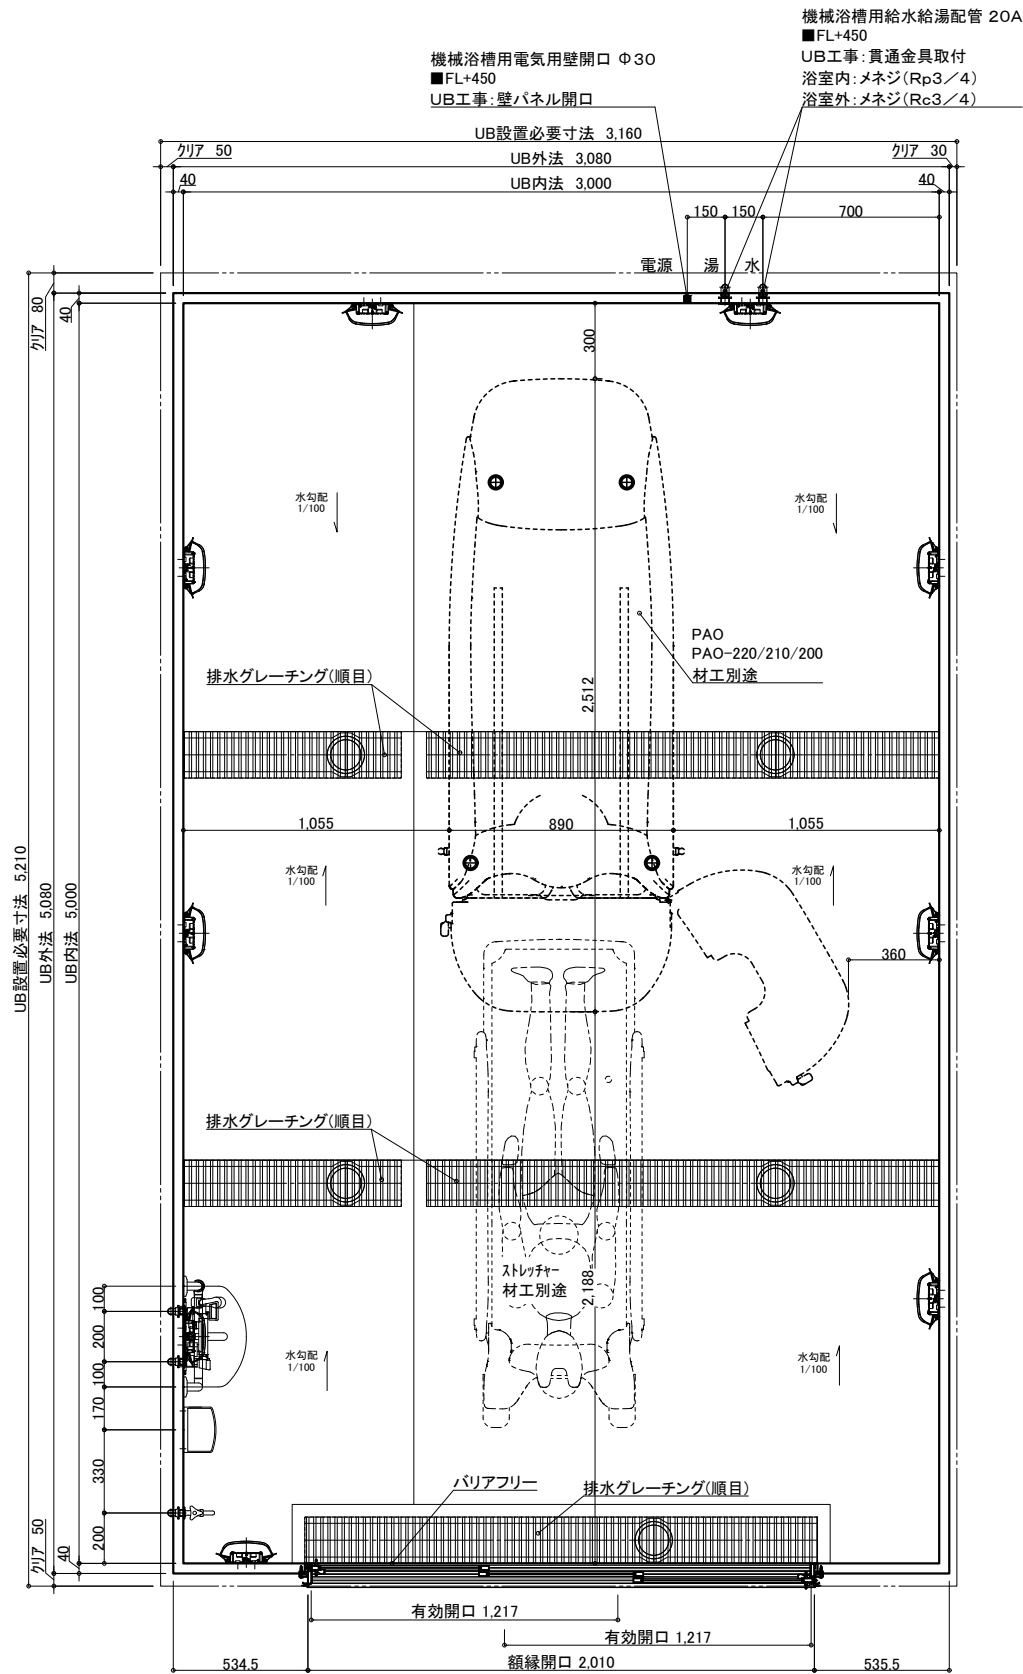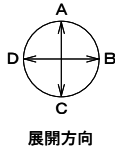

天井伏図

	名 称	仕 様	カラー	数量		名 称	仕 様	カラー	数量	
本	浴槽	機械浴槽(シャワードーム PAO-220/210/200) (据置)		材工別塗	本 体	手すり	U型 400*800	ホワイト	1	
						スライドフック	樹脂製	ホワイト	1	
	壁	スタンダードパネル	エンボスアイボリー／エンボスピンク			ナースコール加工	UB工事:壁パネル開口まで		*オプション	
	床	FRP	ミディアムグレー／ライトブラウン			窓枠	フリー窓枠	ホワイト	*オプション	
体	天井	フラット天井	オフホワイト		給 排 水	水栓金具	洗い場水栓: サーマスイッチシャワー シャワーホース 2m		1	
	ドア	3枚引き戸 (両開き) 有効開口:1,217mm	シルキーホワイト	1			断熱カバー		1	
	収納	化粧棚	—	2			単水栓		1	
	照明	LED薄型照明	—	9			13A Rp1/2メネジ止め		3	
	洗面置き台	樹脂製		1			20A Rc3/4メネジ止め		2	
	鏡	防湿ミラー300*700*15		1			排水管	塩ビ管 VP50		
							換気扇	UB工事:天井パネル開口まで		*オプション

物件名:

ご手配時の注意事項




受領印

介護システムバス
ゆとりけあ
3000X
ダイワ化成株式会社

◎仕様をご確認の上、受領印と日付の記入をお願いします。
◎ご発注後の仕様変更につきましては、追加費用の発生となります。
◎上記に伴い、納期も変更になりますのでご注意ください。

縮尺 1/30 (A3)
日付 2023.10.20

製品図
図名 SYK-3050C-MR
U900 K501(PA)MR(1)
図番 U22_A__-1 (1)

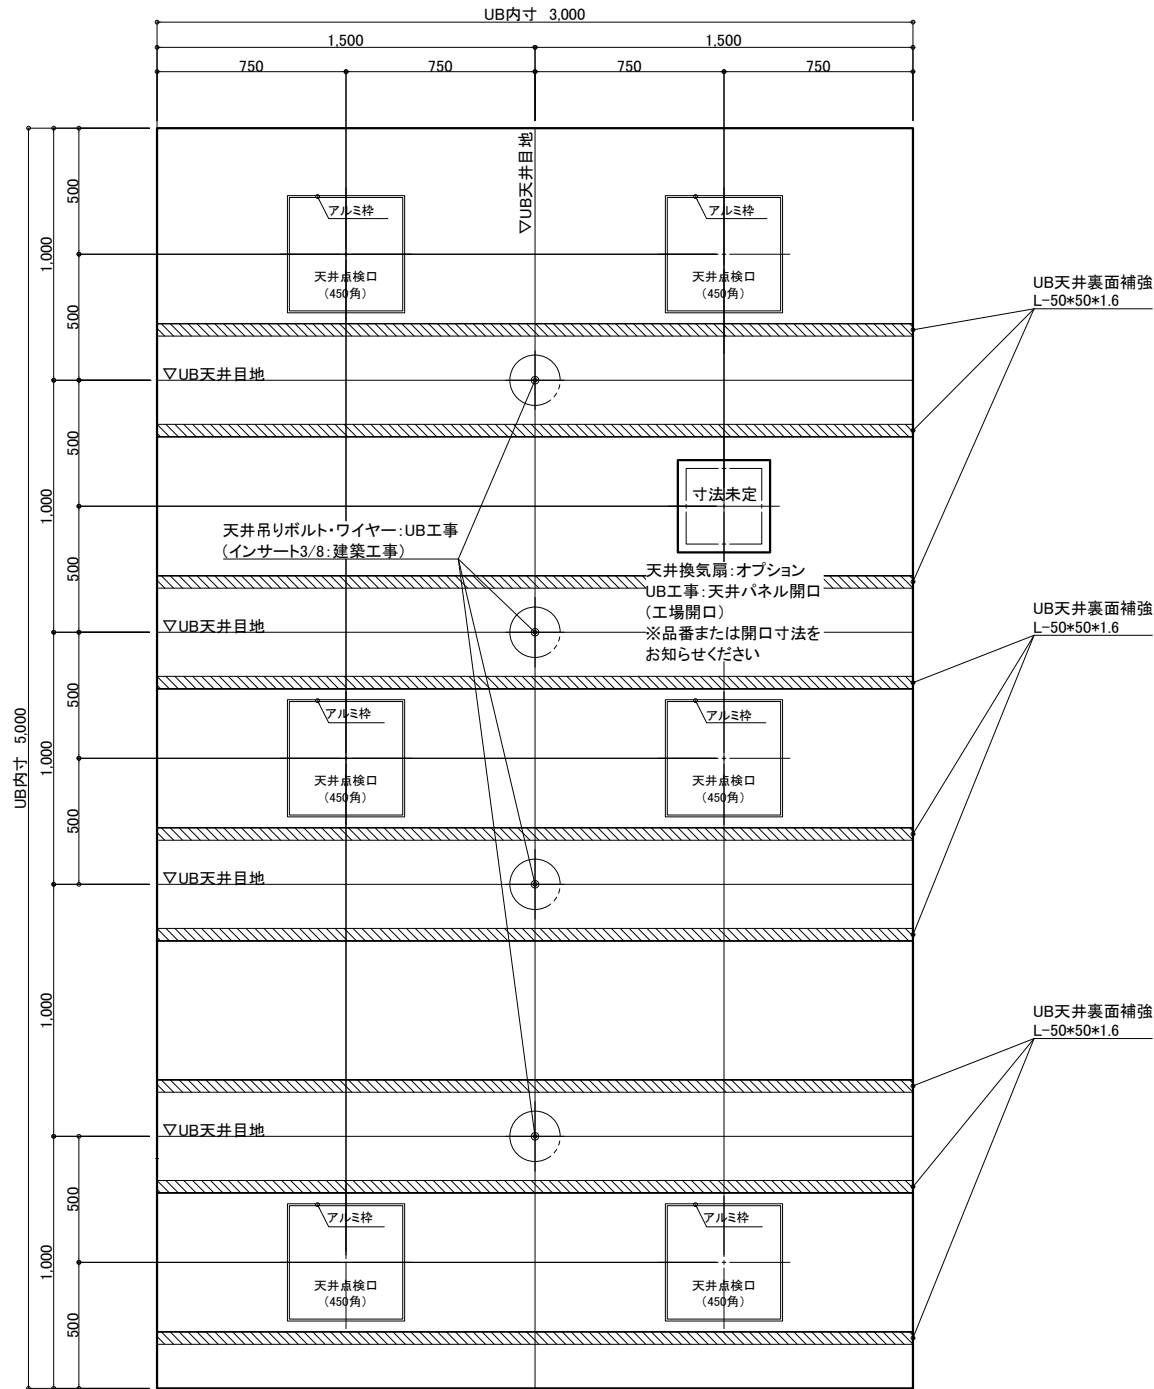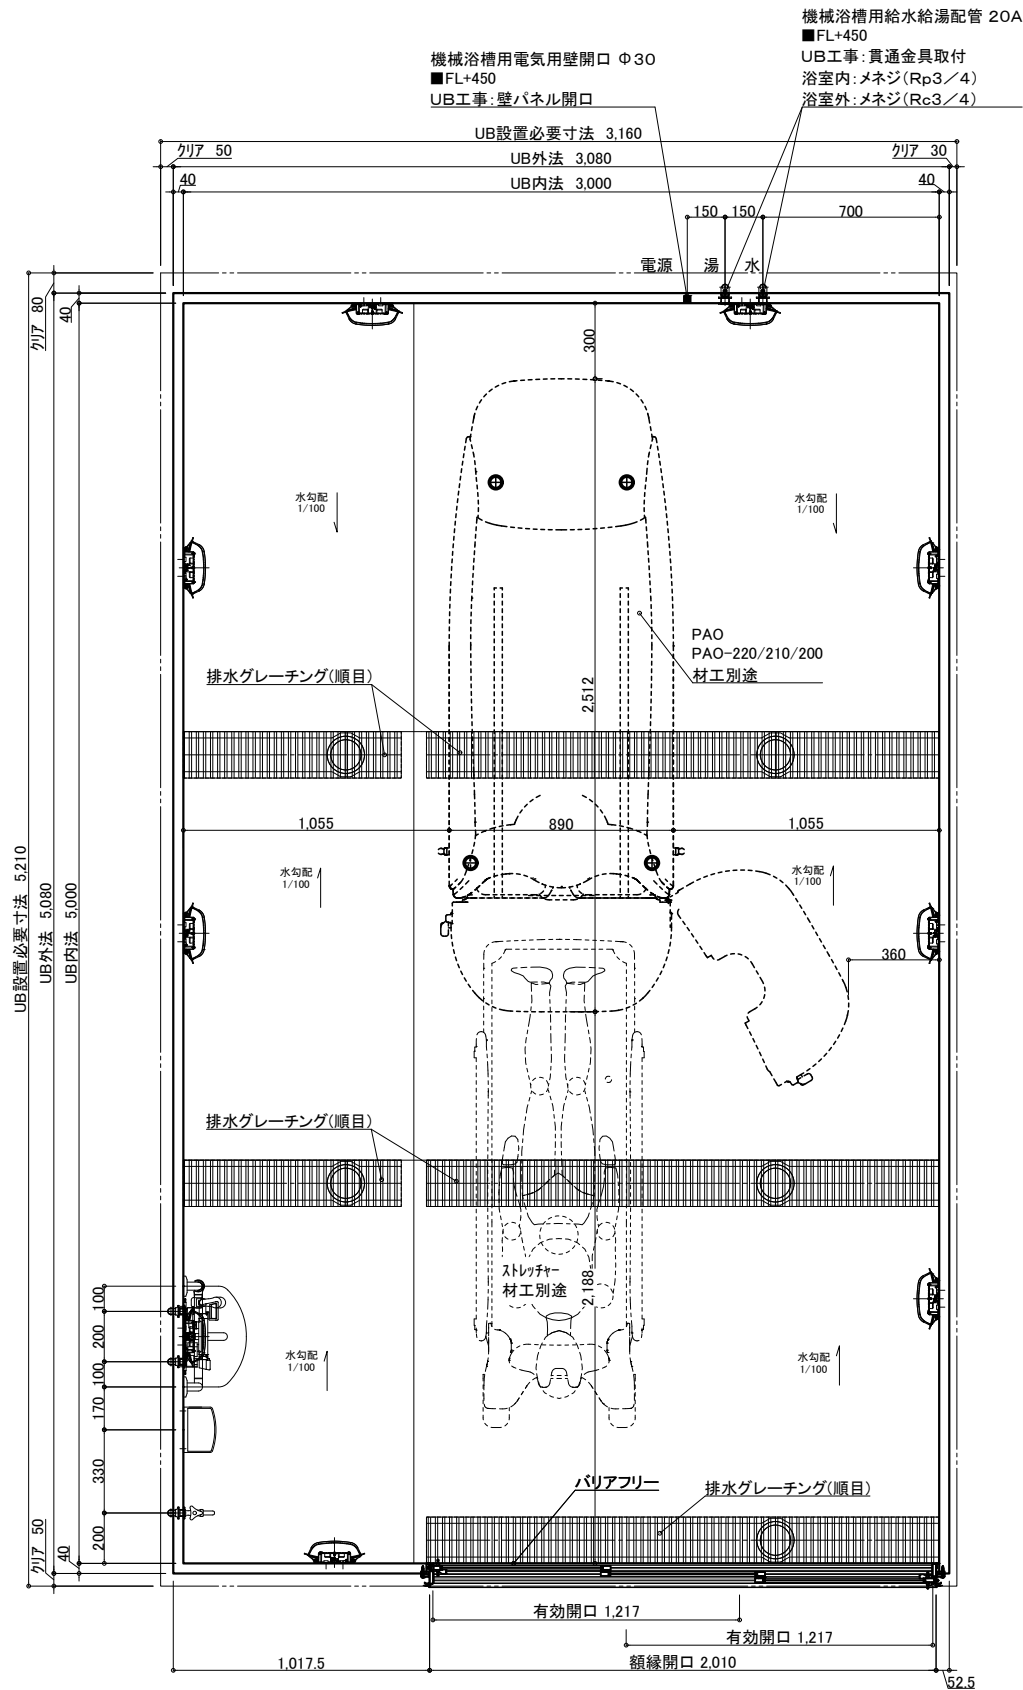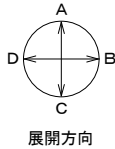

名 称	仕 様	カラー	数量	名 称	仕 様	カラー	数量
本 体	浴槽	機械浴槽(シャワードーム PAO-220/210/200) (据置)	材工別塗	手すり	U型 400*800	ホワイト	1
	壁	スタンダードパネル		スライドフック	樹脂製	ホワイト	1
	床	FRP		ナースコール加工	UB工事: 壁パネル開口まで	*オプション	
	天井	フラット天井		窓枠	フリー窓枠	ホワイト	*オプション
付 属	ドア	3枚引き戸 (両開き) 有効開口: 1,217mm	1	洗い場水栓	サモスイツチシャワー シャワーホース 2m		1
	収納	化粧棚	2	水栓金具	断熱カバー		1
	照明	LED薄型照明	9	排水栓	13A Rp1/2メネジ止め		3
	洗面置き台	樹脂製	1	給水・給湯管	20A Rc3/4メネジ止め		2
	鏡	防湿ミラー300*700*15	1	排水管	塩ビ管 VP50		
				換気扇	UB工事: 天井パネル開口まで		*オプション

物件名: _____

<div>介護システムバス</div> <div>ゆとりけあ</div> <div>3000X</div> <div>ダイワ化成株式会社</div>	ご手配時の注意事項	受領印	縮尺 1/30 (A3)	製品図
	◎仕様をご確認の上、受領印と日付の記入をお願いします。	<div>日付 2023.10.20</div> <div>中村</div>	図名	SYK-3050C-R
	◎ご発注後の仕様変更につきましては、追加費用の発生となります。		図番	U900 K501(PA)R(1)
	◎上記に伴い、納期も変更になりますのでご注意ください。			U22_ A__-1 (1)