


バスタブ(HB-210)専用の排水ビットは
設けておりません。
中央ビットまでホース接続となります。
ご確認ください。

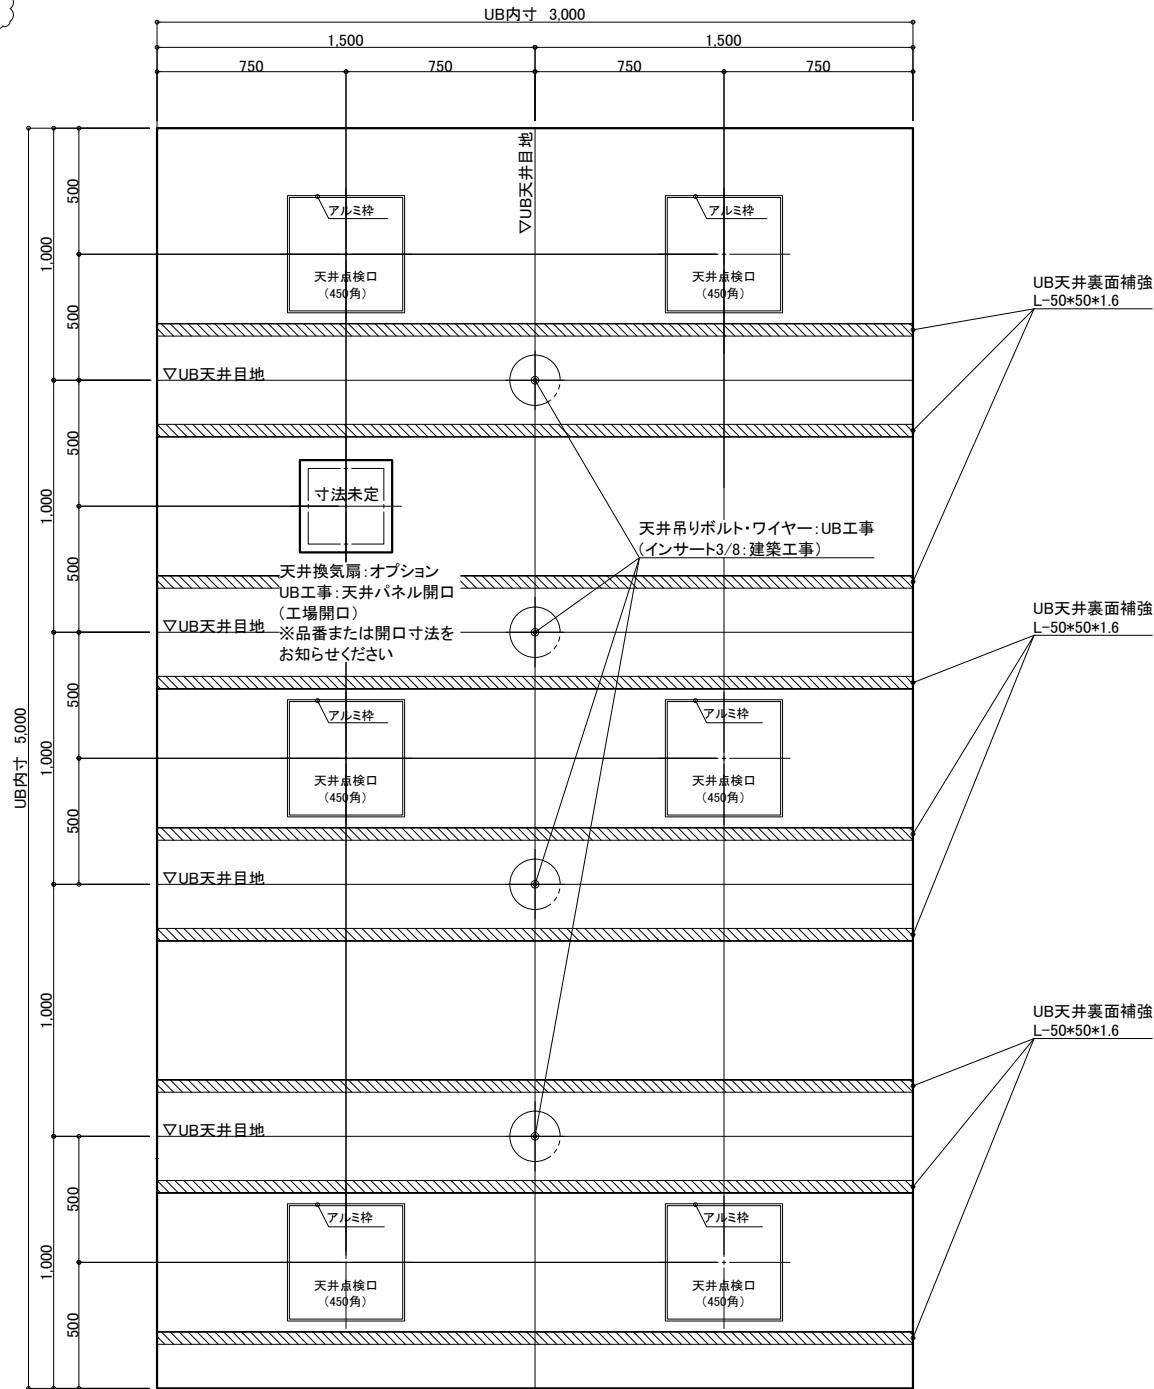

天井伏図

名 称	仕 様	カラー	数量	名 称	仕 様	カラー	数量
本	浴槽	機械浴槽(バスタブ バスタブ HB-210) (据置)	材工別途	本	手すり	U型 400*800	1
	壁	スタンダードパネル			スライドフック	樹脂製	1
	床	FRP			ナースコール加工	UB工事: 壁パネル開口まで	*オプション
	天井	フラット天井			窓枠	フリー窓枠	*オプション
	ドア	3枚引き戸(両開き)有効開口: 1,217mm		給排水	洗い場水栓: サーマスイッチシャワー シャワーホース 2m (メタル調)		1
体	収納	化粧棚	—		浴槽用水栓: サーマスイッチシャワー シャワーホース 3m (シルバー)		*オプション
	照明	LED薄型照明	—		断熱カバー		1 *オプション(+1)
	洗面置き台	樹脂製	1		単水栓		1
	鏡	防湿ミラー300*700*15	1		13A Rp1/2メネジ止め		3 *オプション(+2)
				水	給水・給湯管		
					排水管	塩ビ管 VP50	
					換気扇	UB工事: 天井パネル開口まで	*オプション

物件名:

ご手配時の注意事項



受領印

介護システムバス
ゆとりけあ
3000X
ダイワ化成株式会社


◎仕様をご確認の上、受領印と日付の記入をお願いします。
◎ご発注後の仕様変更につきましては、追加費用の発生となります。
◎上記に伴い、納期も変更になりますのでご注意ください。

縮尺 1/30 (A3)
日付 2024.01.31

製品図
図名 SYK-3050C-L
図番 U900 K501(H2)L(1)
U22_A__-1 (1)

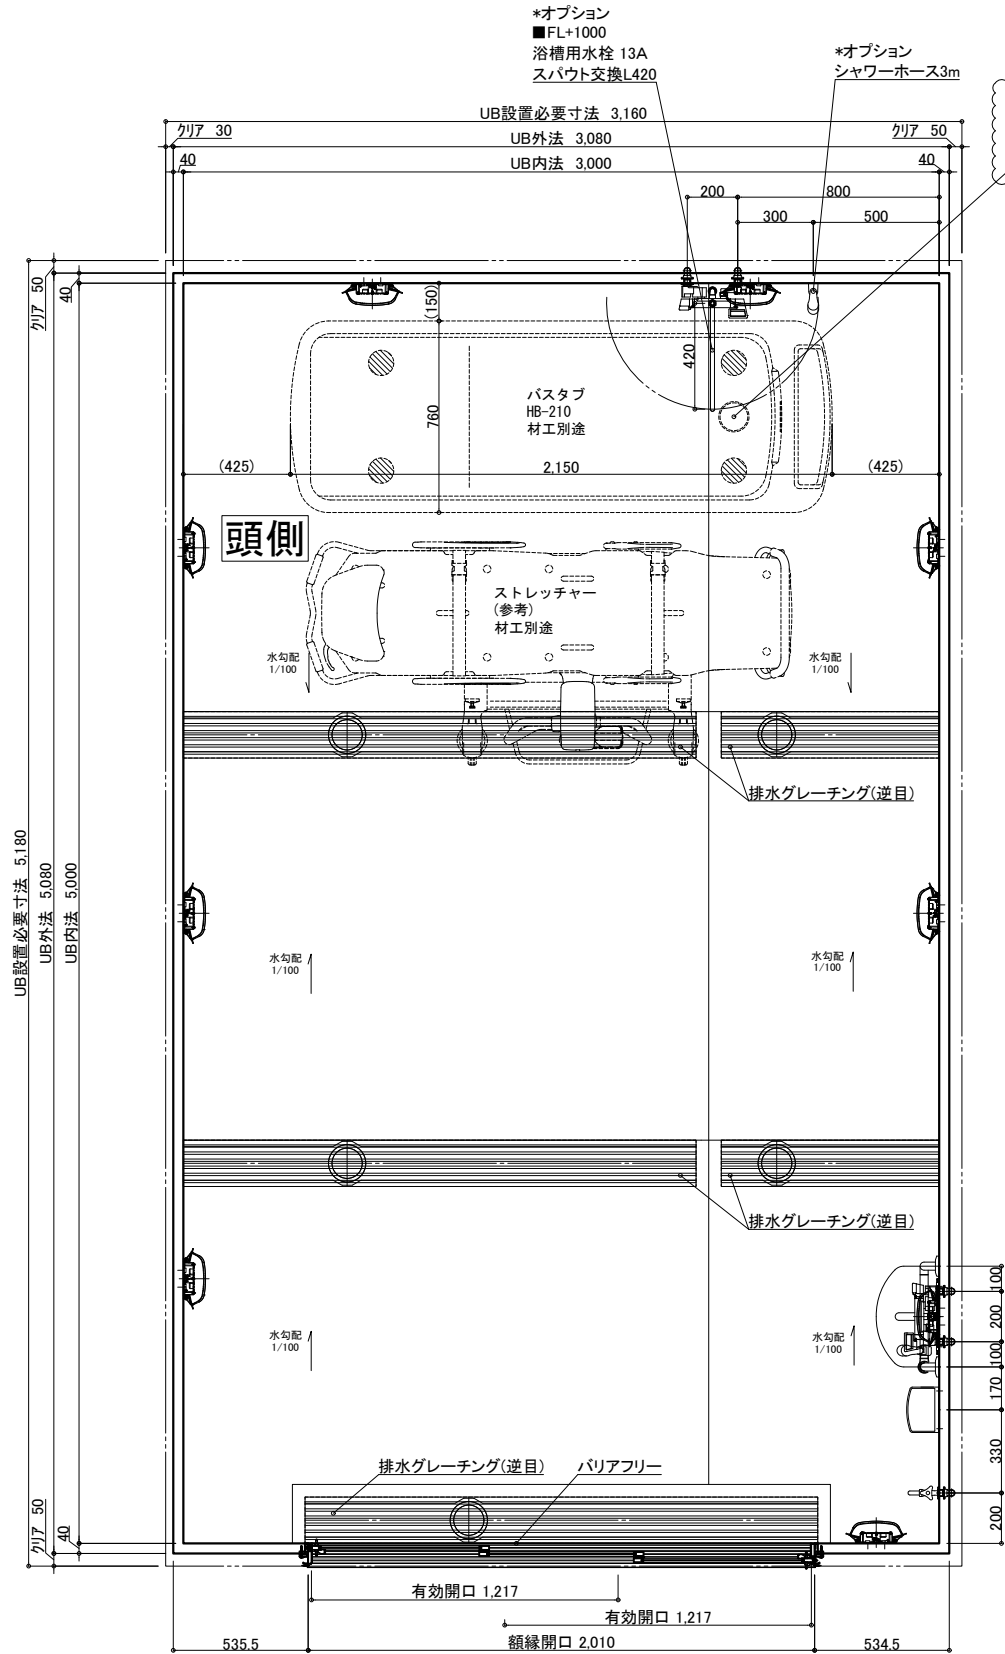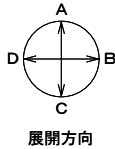

バスタブ(HB-210)専用の排水ビッドは
設けておりません。
中央ビッドまでホース接続となります。
ご確認ください。

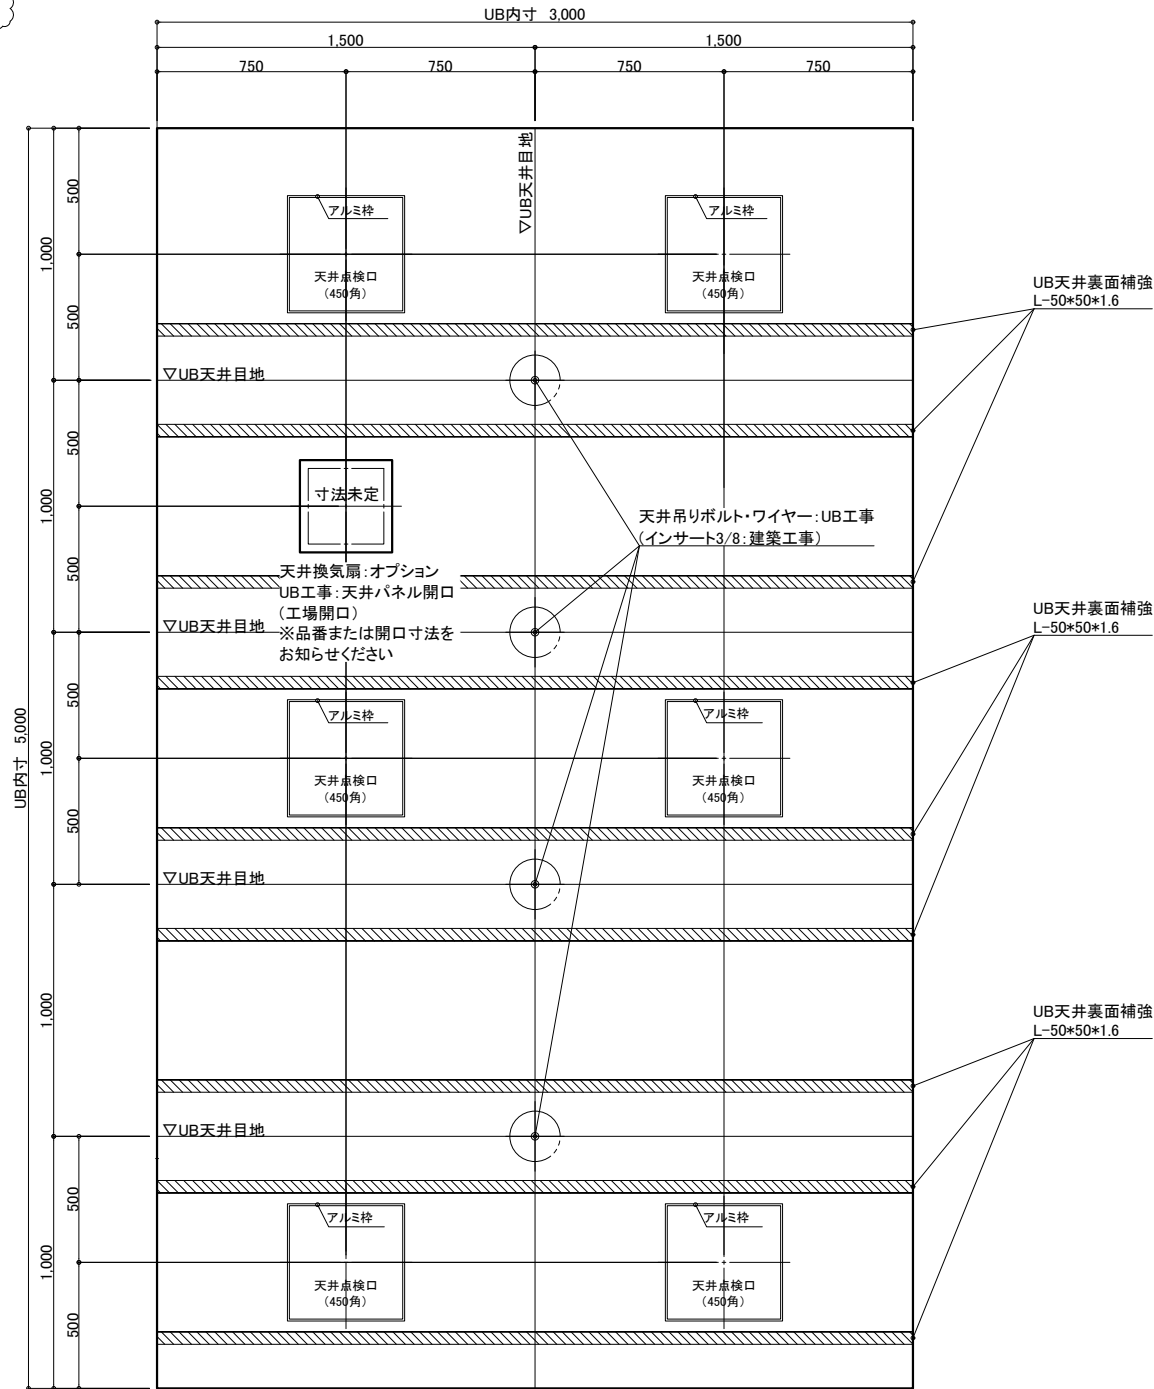

天井伏図

名 称	仕 様	カラー	数量	名 称	仕 様	カラー	数量
本	浴槽	機械浴槽(バスタブ バスタブ HB-210) (据置)	材工別途	本	手すり	U型 400*800	1
	壁	スタンダードパネル			スライドフック	樹脂製	1
	床	FRP			ナースコール加工	UB工事: 壁パネル開口まで	*オプション
	天井	フラット天井			窓枠	フリー窓枠	*オプション
	ドア	3枚引き戸(両開き)有効開口: 1,217mm		給排水	洗い場水栓: サーマスイッチシャワー シャワーホース 2m (メタル調)		1
体	収納	化粧棚	1		浴槽用水栓: サーマスイッチシャワー シャワーホース 3m (シルバー)		*オプション
	照明	LED薄型照明	2		断熱カバー		1 *オプション(+1)
	洗面置き台	樹脂製	9		単水栓		1
	鏡	防湿ミラー300*700*15	1		給水・給湯管	13A Rp1/2メネジ止め	3 *オプション(+2)
				排水管	塩ビ管 VP50		
				換気扇	UB工事: 天井パネル開口まで		*オプション

物件名:

ご手配時の注意事項


受領印

介護システムバス
ゆとりけあ
3000X
ダイワ化成株式会社

◎仕様をご確認の上、受領印と日付の記入をお願いします。
◎ご発注後の仕様変更につきましては、追加費用の発生となります。
◎上記に伴い、納期も変更になりますのでご注意ください。

縮尺 1/30 (A3)
日付 2024.01.31

製品図
図名 SYK-3050C-ML
U900 K501(H2)ML(1)
図番 U22_A__-1 (1)

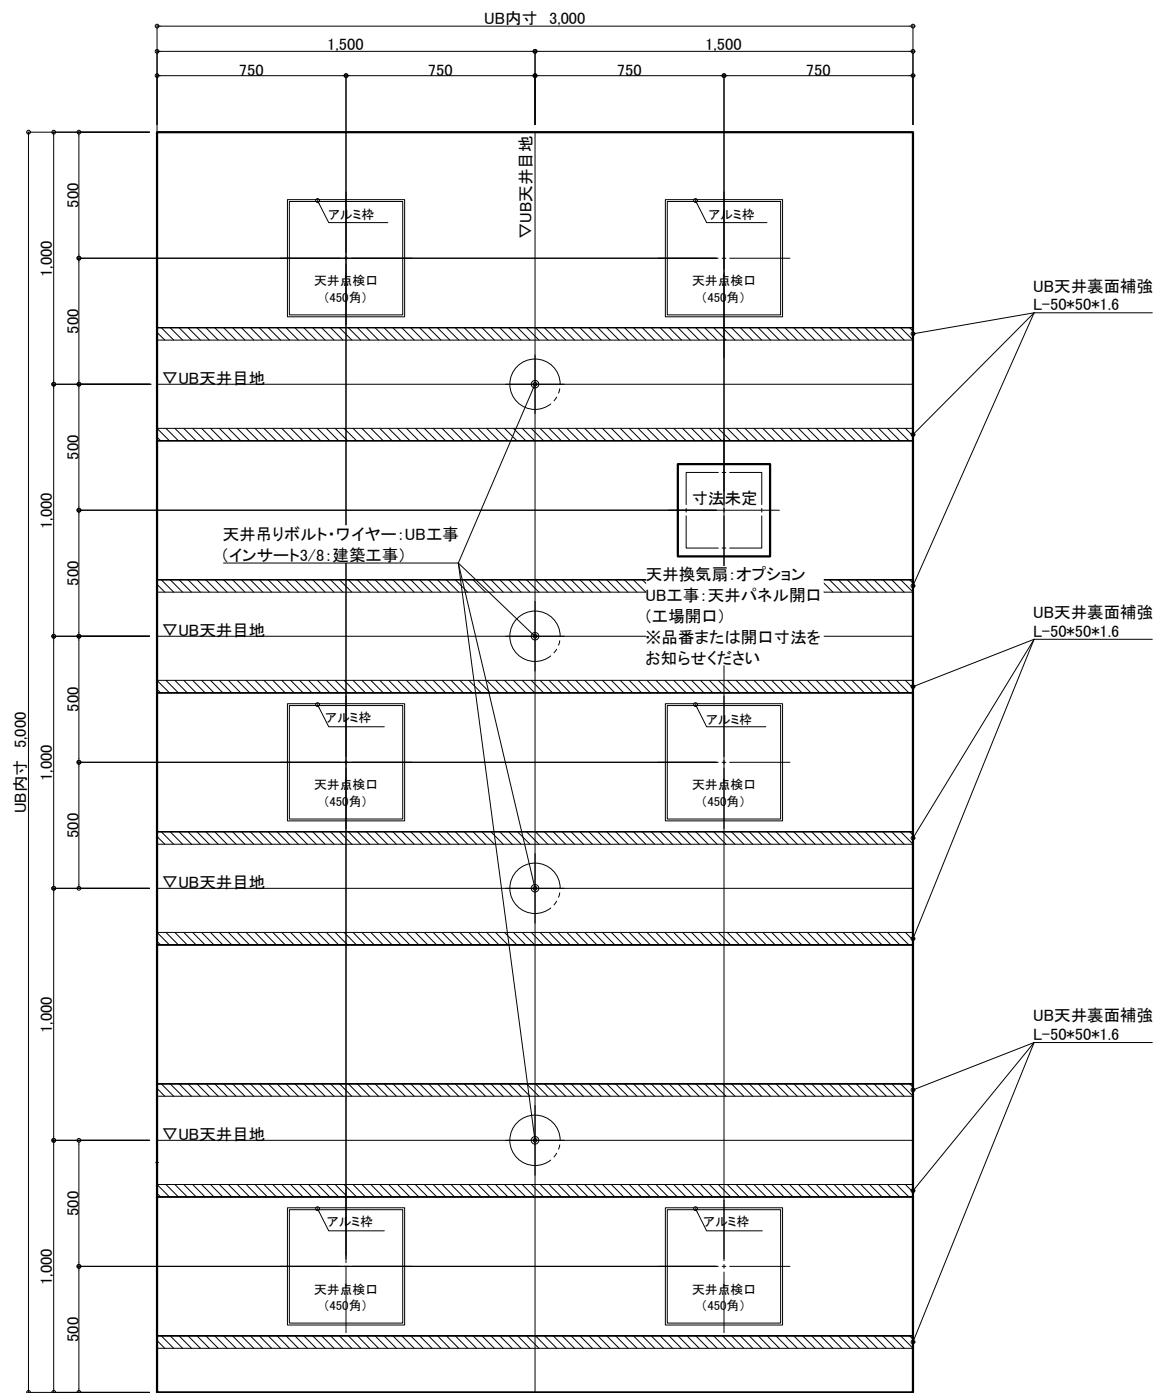

UB天井裏面補強
L-50*50*1.6

名 称				仕 様				カラー				数量			
本	体	浴槽	機械浴槽(バスタブ バスタブ HB-210) (据置)		材工別述	手すり	U型 400×800	ホワイト	1						
		壁	スタンダードパネル	エンボスアイボリー／エンボスピンク		スライドフック	樹脂製	ホワイト	1						
		床	FRP	メディアムグレー／ライトブラウン		ネースコール加工	UB工事:壁パネル開口まで			*オプション					
		天井	フラット天井	オフホワイト		窓枠	フリー窓枠	ホワイト		*オプション					
体	給 排 水	ドア	3枚引き戸(両開き)有効開口:1,217mm	シルキーホワイト	1	水栓金具	洗い場水栓:サームスイッチシャワーシャワーホース 2m(メタル調)		1						
		収納	化粧棚	—	2		浴槽用水栓:サームスイッチシャワーシャワーホース 3m(シルバー)			*オプション					
		照明	LED薄型照明	—	9		断熱カバー		1	*オプション(+1)					
		洗面置き台	樹脂製		1		単水栓		1						
		鏡	防湿ミラー-300×700×t5		1	給水・給湯管	13A Rp1/2メネジ止め		3	*オプション(+2)					
						排水管	塩ビ管 VP50								
						換気扇	UB工事:天井パネル開口まで				*オプション				

物件名:

一 ご手配時の注意事項


一受領印・

介護システムバス
ゆとりけあ
3000X
タイワ化成株式会社

◎仕様をご確認の上、受領印と日付の記入をお願いします。
◎ご発注後の仕様変更につきましては、追加費用の発生となります。
◎上記に伴い、納期も変更になりますのでご注意ください。

縮尺	1/30 (A3)
日付	2024.01.31

製品図
図名 SYK-3050C-MR
U900 K501(H2)MR(1)
図番 U22 A -1 (1)

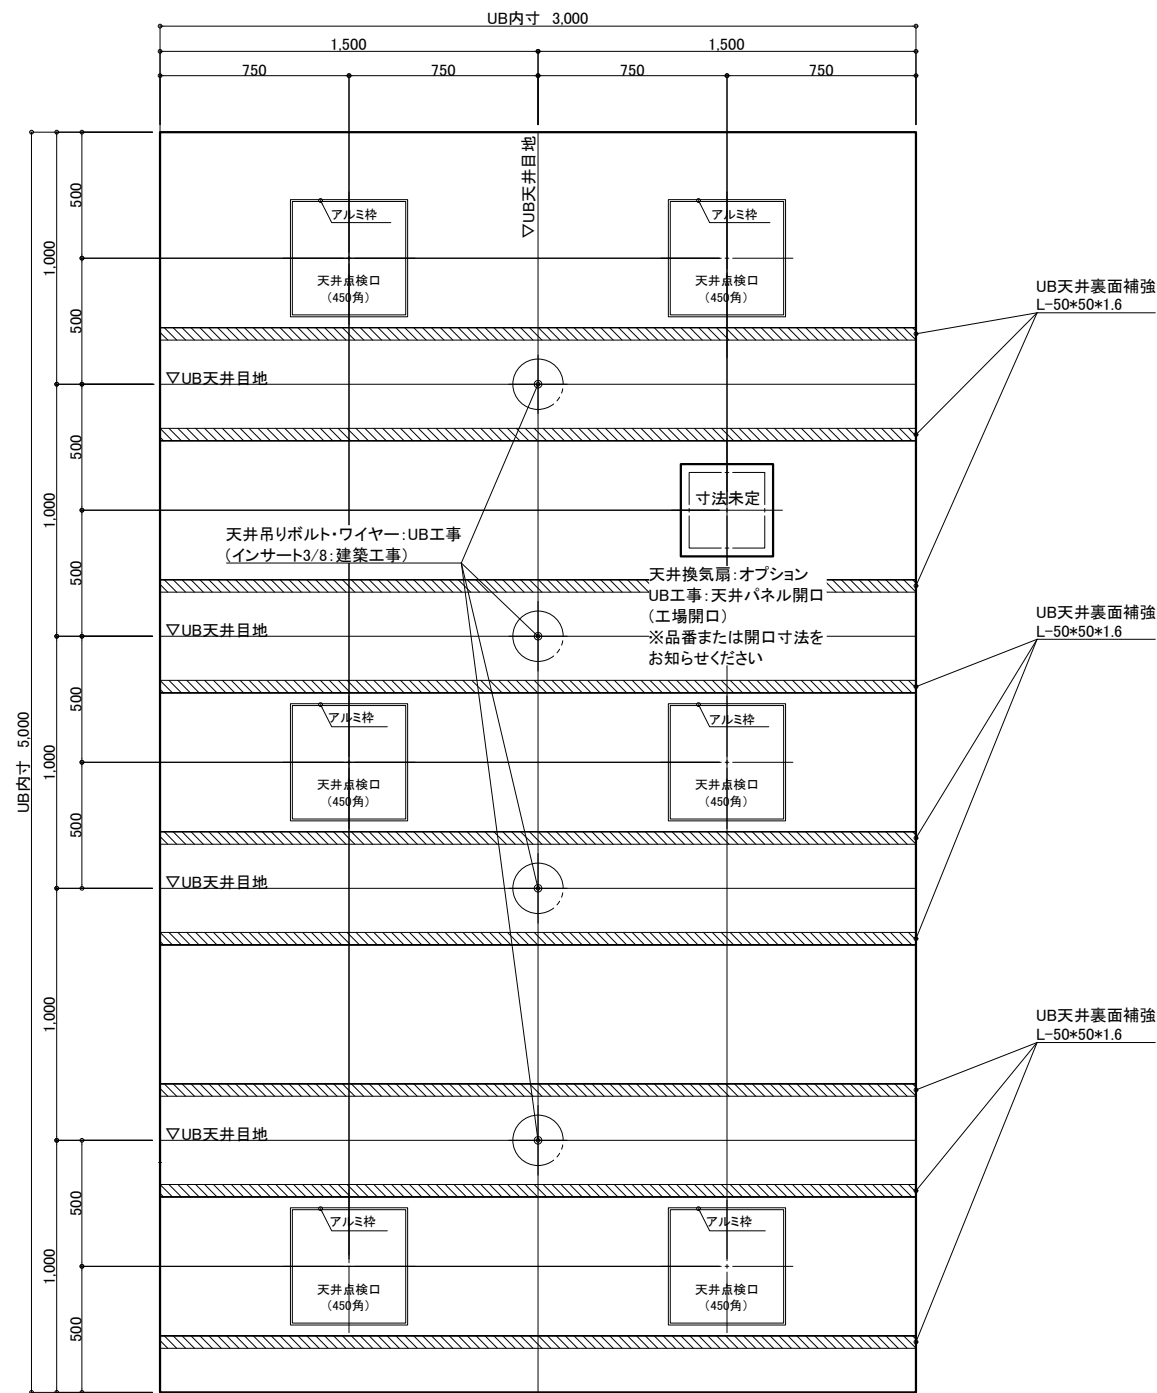

UB天井裏面補強
L-50*50*1.6

名 称				仕 様				カラー				数量			
本 <															

一受領印・

製品図

图名

SYK-3050C-R

図番

J900 K501(H2)R(1)

凶番

U22 A -1 (1)

介護システムバス
ゆとりけあ
3000X
タイワ化成株式会社