

天井伏図

名 称				仕 様				カラー				数量						
本	浴槽	機械浴槽(シャトル A88R) (据置)				材工別途		本	手すり	U型 400*800		ホワイ		1				
									スライドフック	樹脂製		ホワイ		1				
	壁	スタンダードパネル		エンボスアイボリー／エンボスピンク					ナースコール加工	UB工事：壁パネル開口まで				*オプション				
	床	FRP		ミディアムグレー／ライトブラウン					窓枠	フリー窓枠		ホワイ		*オプション				
	天井	フラット天井		オフホワイ						洗い場水栓：サーモスイッチシャワー シャワーホース 2m				1				
体	ドア	3枚引き戸(両開き)有効開口:1,217mm		シルキーホワイ		1		給	水栓金具	断熱カバー				1				
	収納	化粧棚		—		2			排		単水栓				1			
	照明	LED薄型照明		—		9				水		13A Rp1/2メネジ止め				3		
	洗面置き台	樹脂製									水	給水・給湯管	20A Rc3/4メネジ止め				2	
	鏡	防湿ミラー300*700*15				1						換気扇	排水管	塩ビ管 VP50				
								UB工事：天井パネル開口まで							*オプション			

物件名:

ご手配時の注意事項


受領印

介護システムバス  
ゆとりけあ  
3000X  
ダイワ化成株式会社


◎仕様をご確認の上、受領印と日付の記入をお願いします。  
◎ご発注後の仕様変更につきましては、追加費用の発生となります。  
◎上記に伴い、納期も変更になりますのでご注意ください。

縮尺 1/30 (A3)  
日付 2023.10.20


製品図  
図名 SYK-3050C-L  
図番 U900 K501(S)L (1)  
U22\_A\_-1 (1)

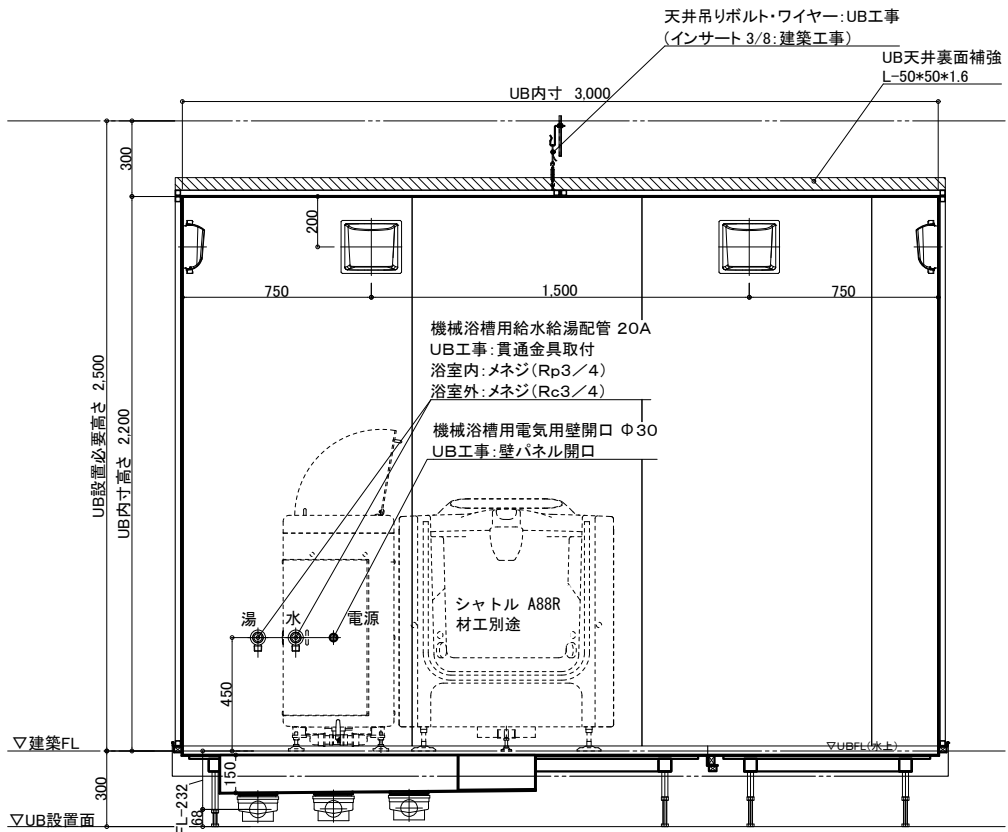


A 面

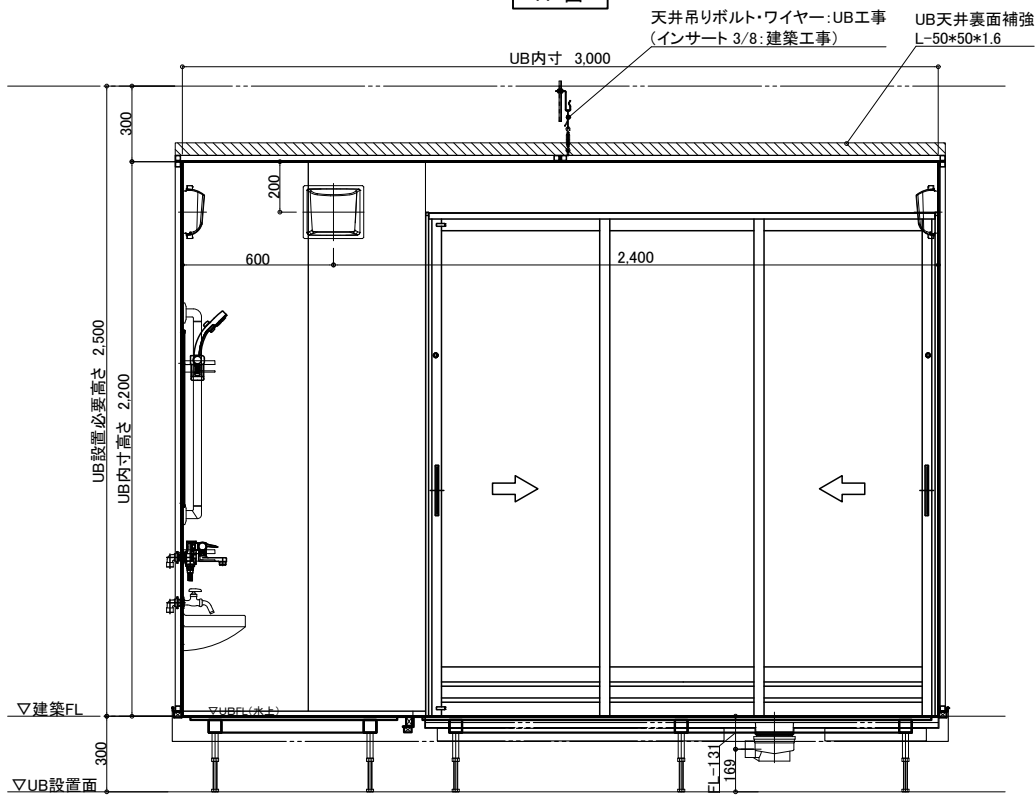

C 面

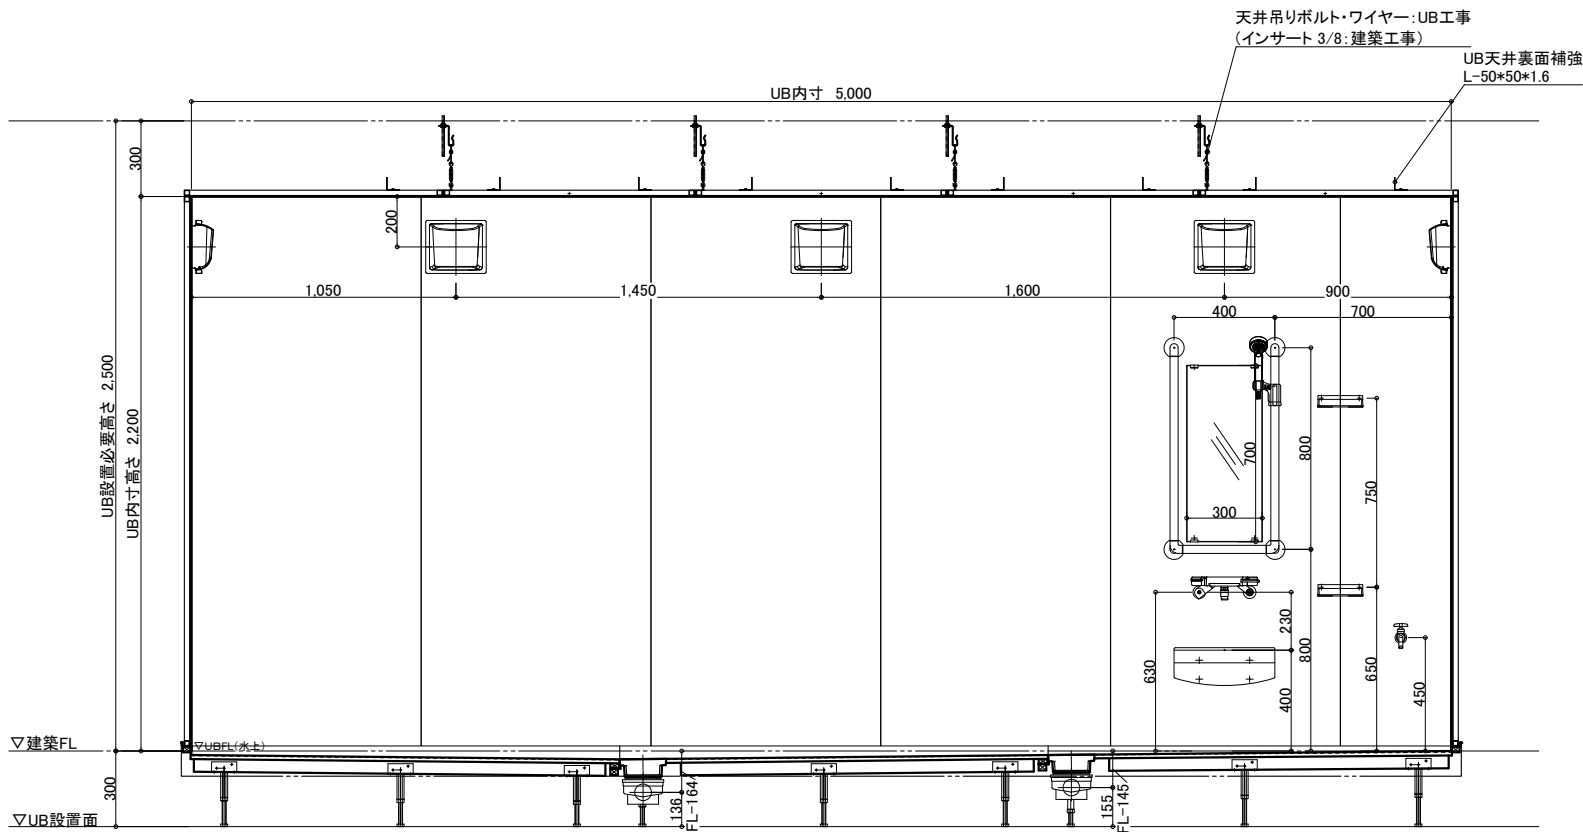

B 面

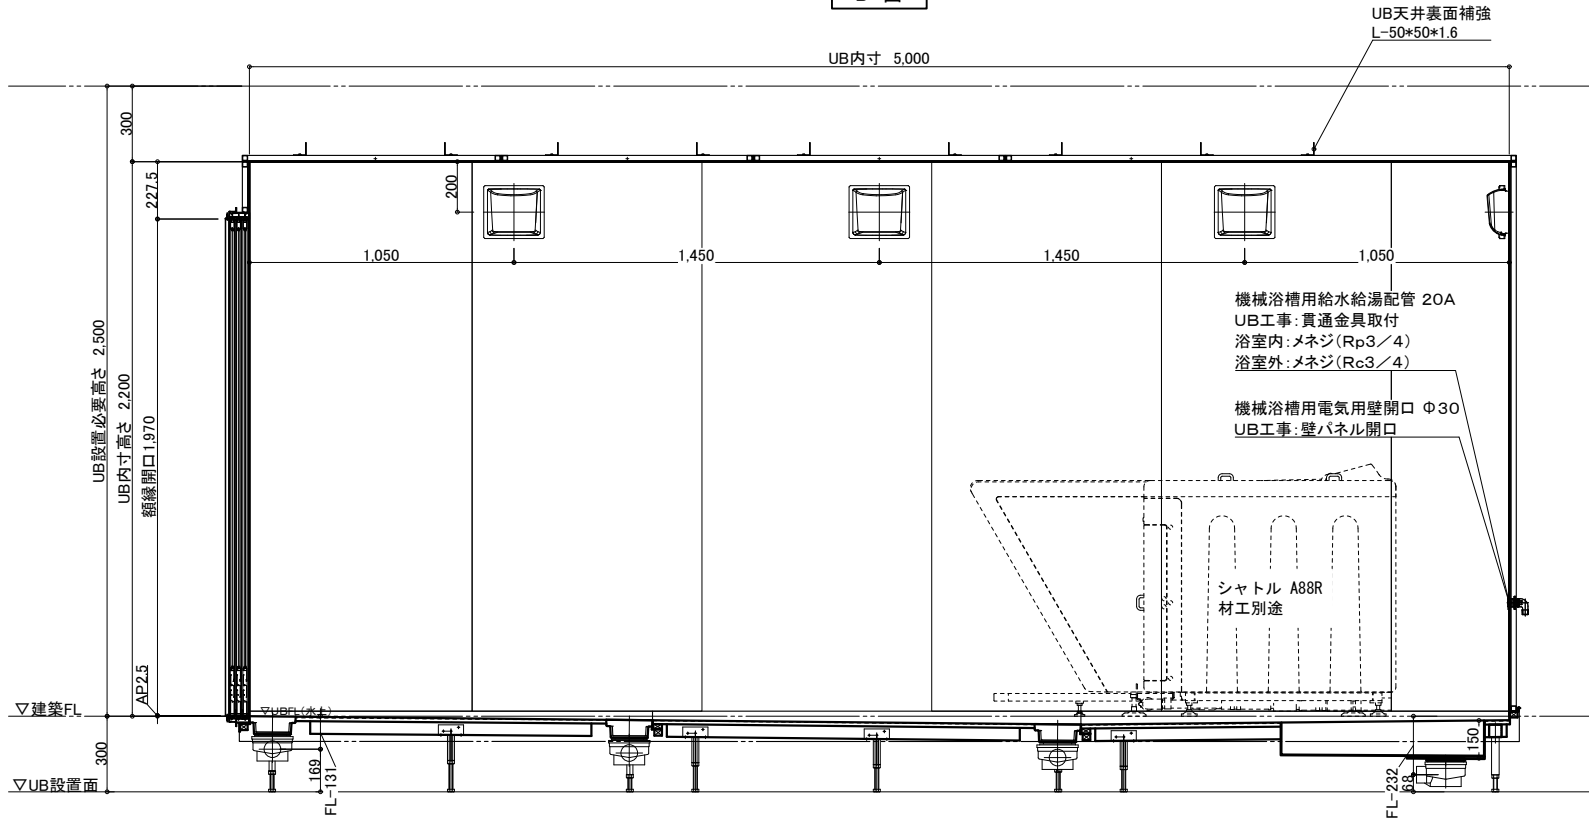

D 面

物件名: \_\_\_\_\_

介護システムバス  
**ゆとりけあ**  
3000X  
ダイワ化成株式会社

ご手配時の注意事項

- ◎仕様をご確認の上、受領印と日付の記入をお願いします。
- ◎ご発注後の仕様変更につきましては、追加費用の発生となります。
- ◎上記に伴い、納期も変更になりますのでご注意ください。

受領印

縮尺 1/30 (A3)  
日付 2023.10.20




製品図  
図名 SYK-3050C-L  
図番 U900 K501(S)L (2)  
U22\_A\_-1 (2)

## 配管系統図

機械浴槽用給水給湯配管 20A  
UB工事:貫通金具取付  
浴室内:メネジ(Rp3/4)  
浴室外:メネジ(Rc3/4)  
■FL+450

機械浴槽用電気用壁開口 Φ30  
UB工事:壁パネル開口  
■FL+450

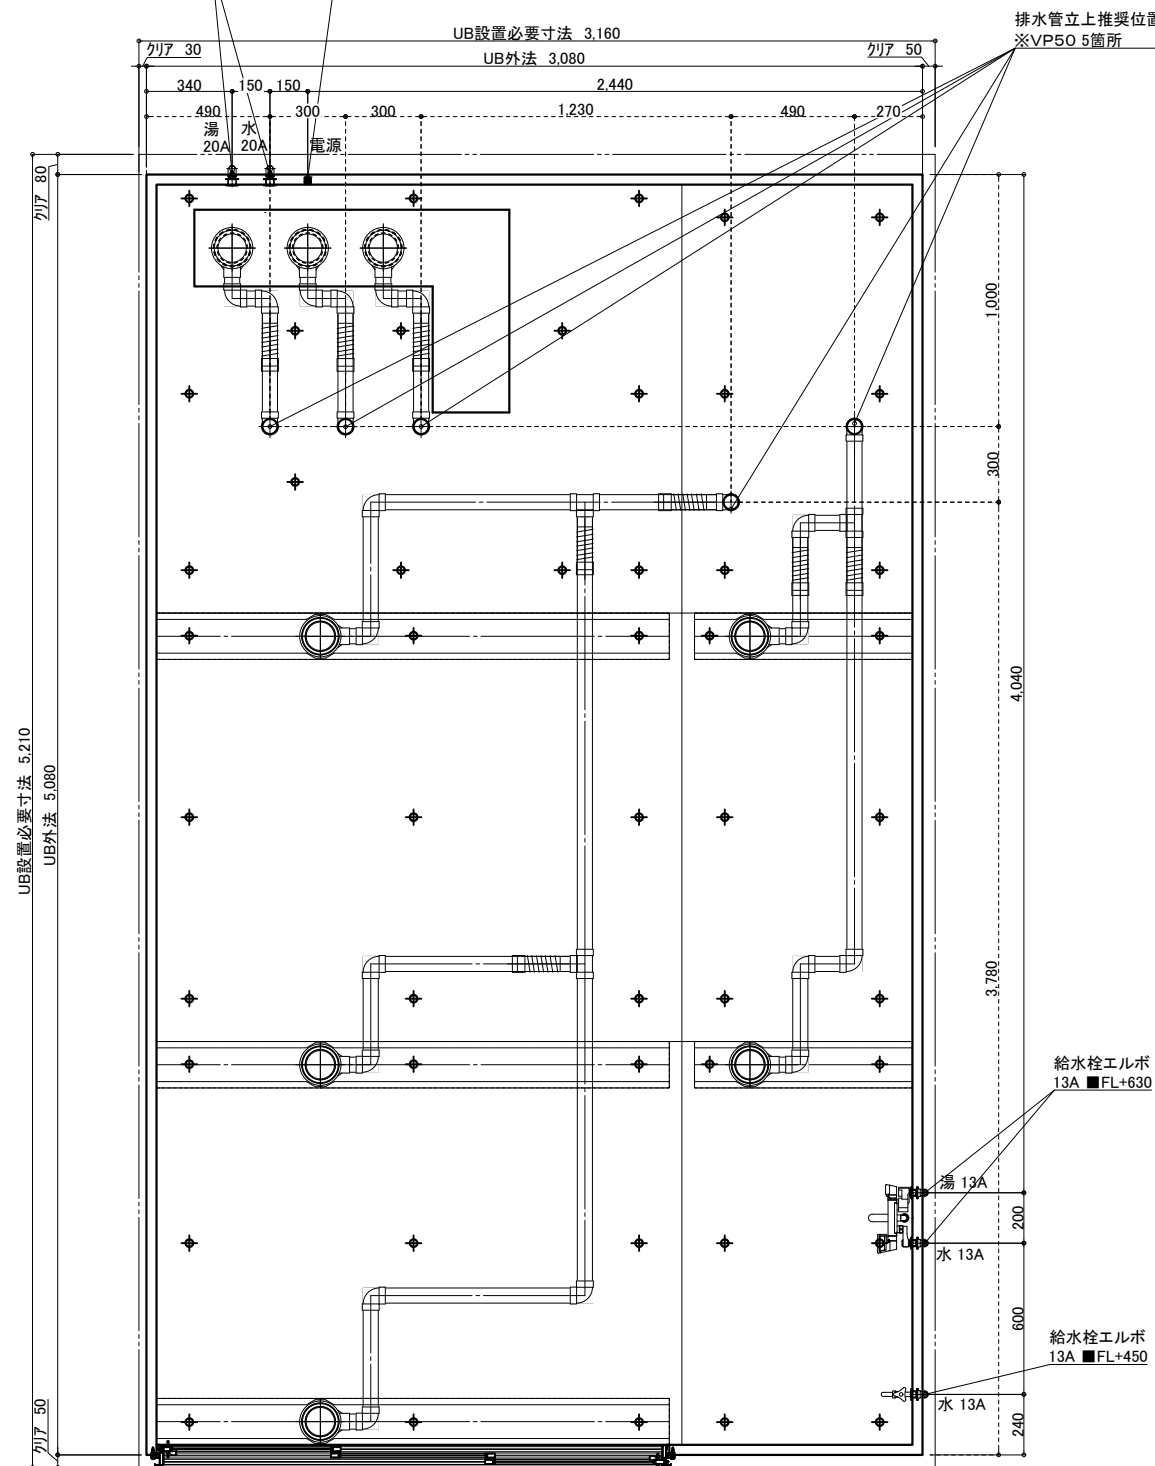


※付属の給水栓エルボ(右図参照)  
を管に接続し調整可能な状態で  
立ち上げて下さい。

## 給水・給湯接続

13A

洗い場水栓 1ヶ所 (湯×1 水×1)

単水栓 1ヶ所 (水×1)

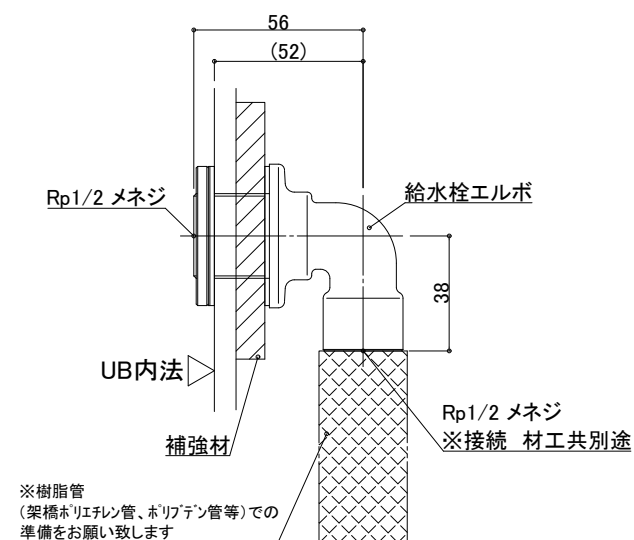


一次側設備工事：  
給水管の立上・エルボとの事前接続工事

UB工事:  
UB内へ給水栓エルボ引込

## 排水接続

VP50(5箇所) ※配管勾配1/100

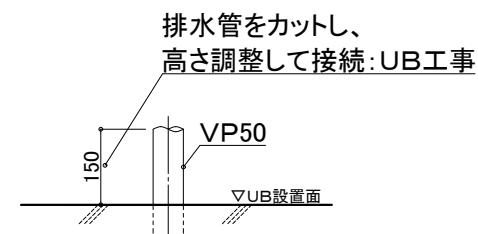


設備工事:排水管立上げ

## UB工事:立上排水管への接続

※排水管立ち上げ位置は防水パン  
脚位置より逃げて立ち上げて下さい

## 20A

機械浴槽 1ヶ所 (湯×1 水×1)

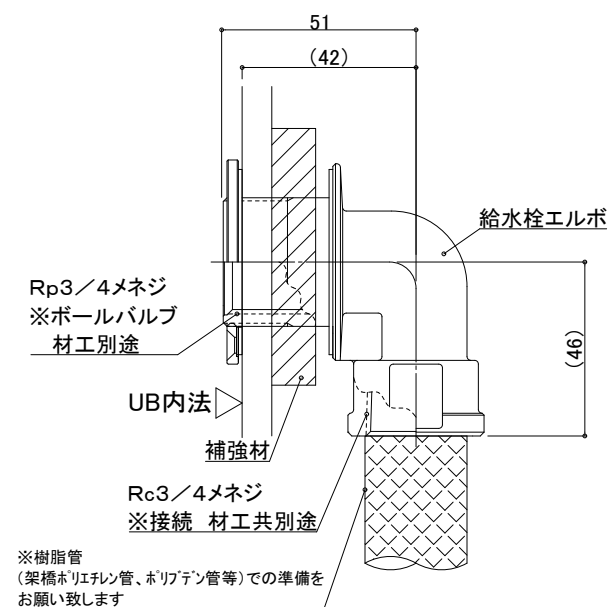

一次側設備工事：  
給水管の立上・エルボとの事前接続工事、  
UB内ボールバルブ止め

UB工事:  
UB内へ給水栓エルボ引込

## 天井換気扇

材工別途(オプションでの用意あり)

メーカー・品番・開口サイズをお知らせください

UB工事:天井パネル開口(工場開口)  
以降全て一次側設備・電気工事

物件名：\_\_\_\_\_

介護システムバス  
**ゆとりけあ**  
3000X  
タイワ化成株式会社

—ご手配時の注意事項—

◎仕様をご確認の上、受領印と日付の記入をお願いします。

◎ご発注後の仕様変更につきましては、追加費用の発生となります。



◎上記に伴い、納期も変更になりますのでご注意ください。

—受領印—

縮尺  
日付 2023.10.20

図名	設備図
	SYK-3050C-L
図番	U900 K501(S)LS(1)
	U22 A S-1 (1)



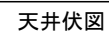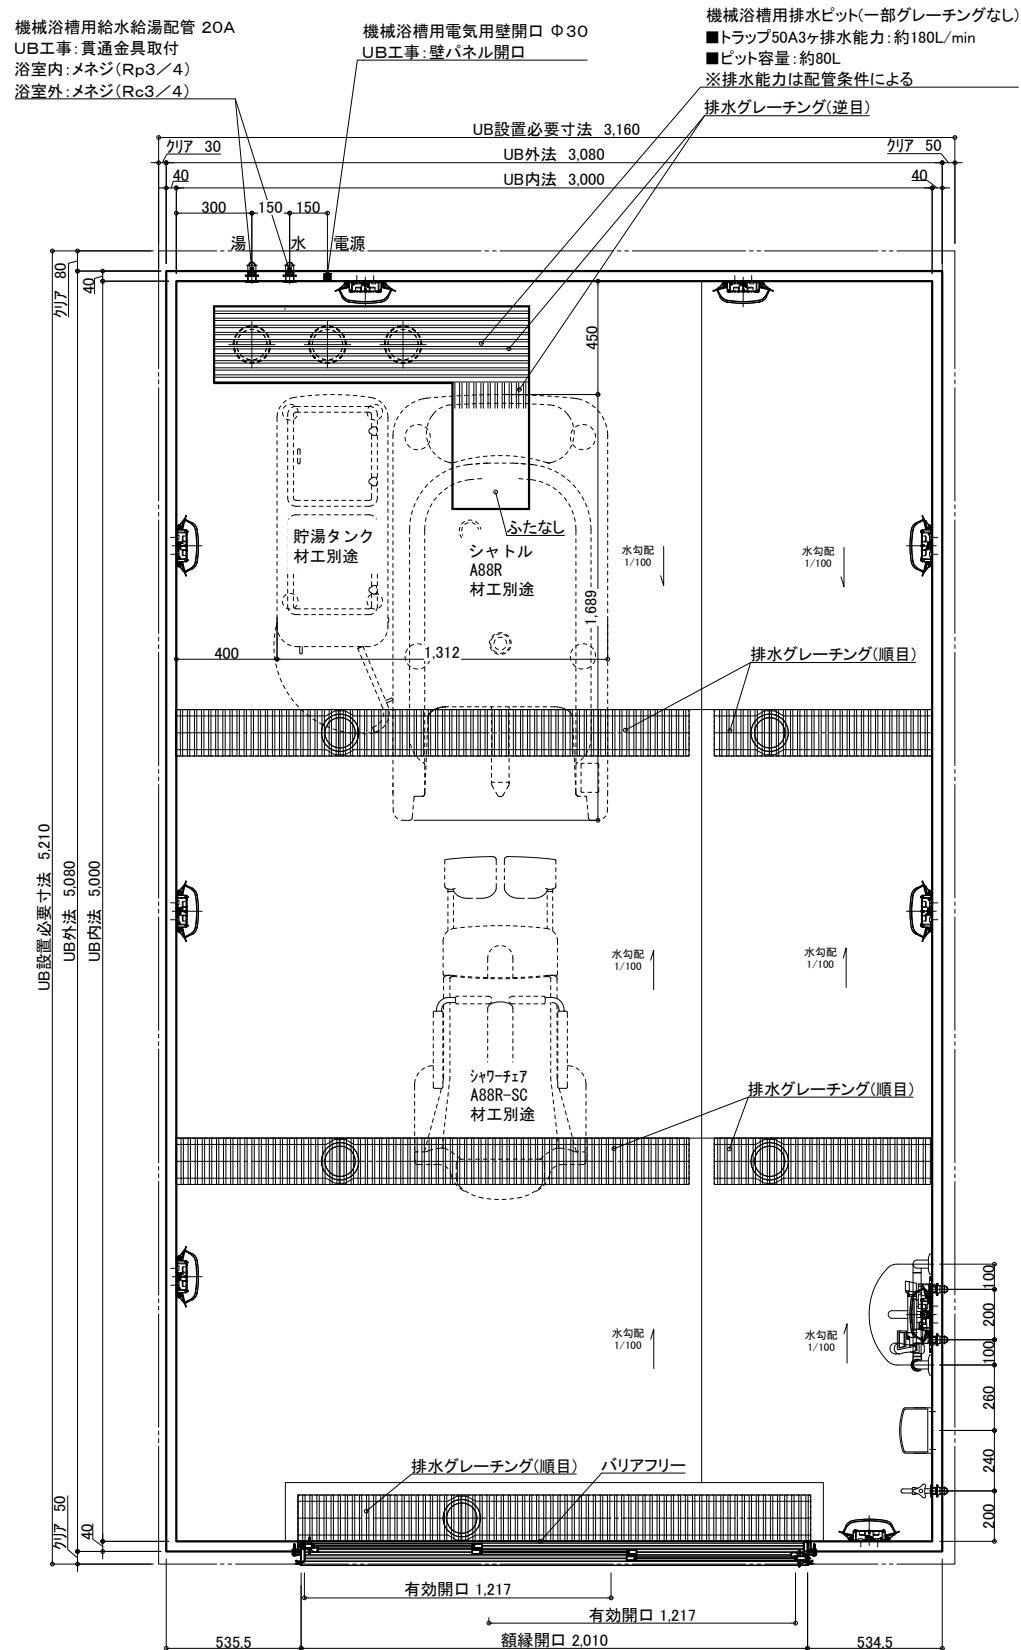

名 称				仕 様				カラー				数量					
本	浴槽	機械浴槽(シャトル A88R) (据置)		材工別述	本	手すり	U型 400*800		ホワイト		1						
		壁	スタンダードパネル				エンボスアイボリー／エンボスピンク		体	スライドフック	樹脂製		ホワイト		1		
			床				FRP				ミディアムグレー／ライトブラウン		窓枠	UB工事：壁パネル開口まで		*オプション	
							天井				フラット天井			オフホワイト		フリー窓枠	
体	ドア	3枚引き戸 (両開き) 有効開口 : 1,217mm		1	給	水栓金具	洗い場水栓：サモスイツシシャワー シャワーホース 2m		断熱カバー		1						
		収納	化粧棚				—		単水栓		1						
			照明				LED薄型照明		—		13A Rp1/2メネジ止め		3				
		洗面置き台	樹脂製				1		排	給水・給湯管	20A Rc3/4メネジ止め		2				
			鏡				防湿ミラー—300*700*15				1		排水	塩ビ管 VP50			
											換気扇	UB工事：天井パネル開口まで		*オプション			


### — ご手配時の注意事項

—受領印—




図名	SYK-3050C-M
図番	U900 K501(S)M (1)
	U22_ A__-1 (1)


介護システムバス  
**ゆとりけあ**  
— 3000X —  
ダイワ化成株式会社

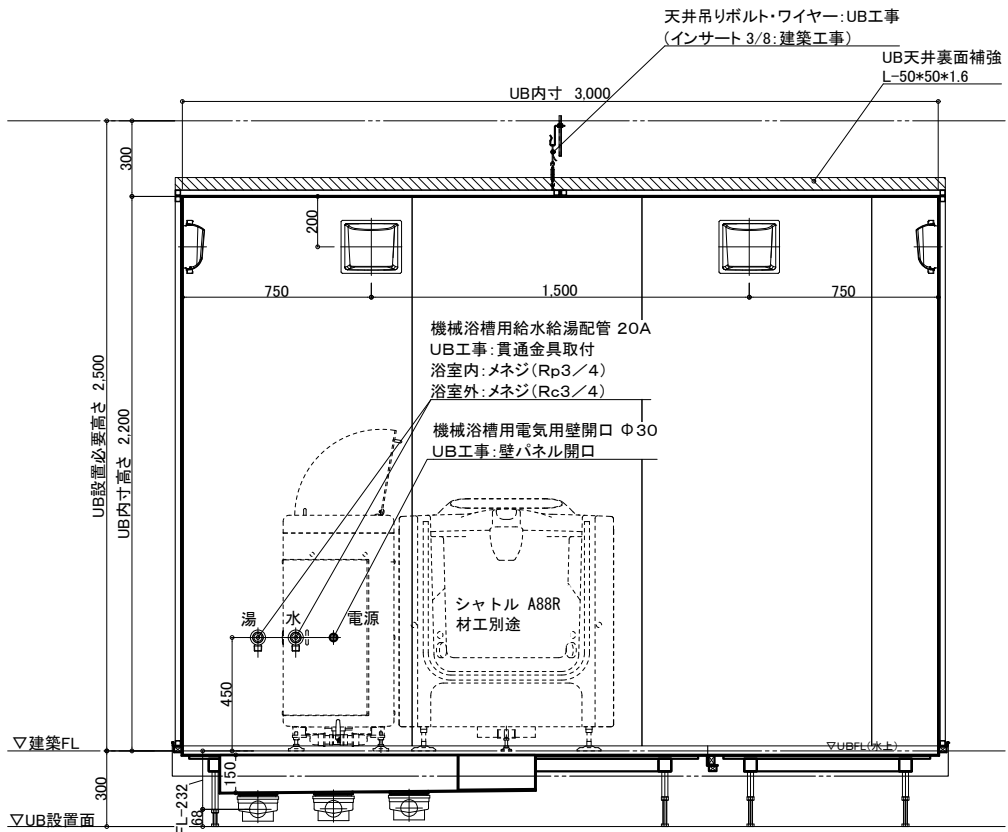


A 面

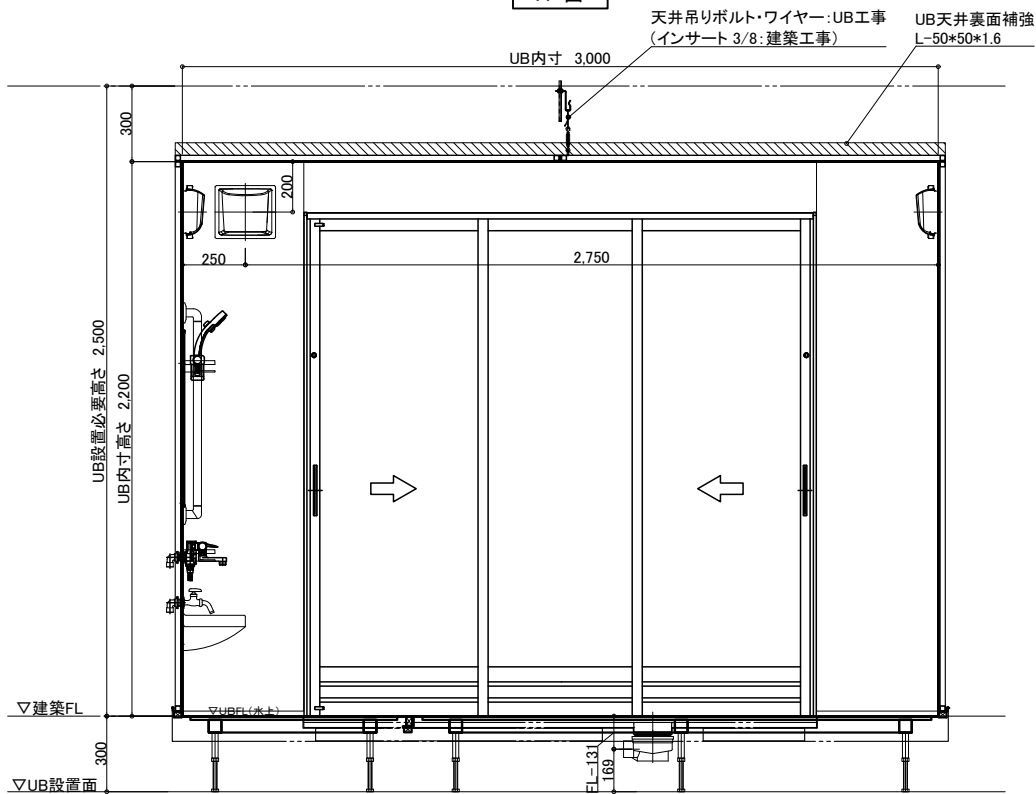

C 面

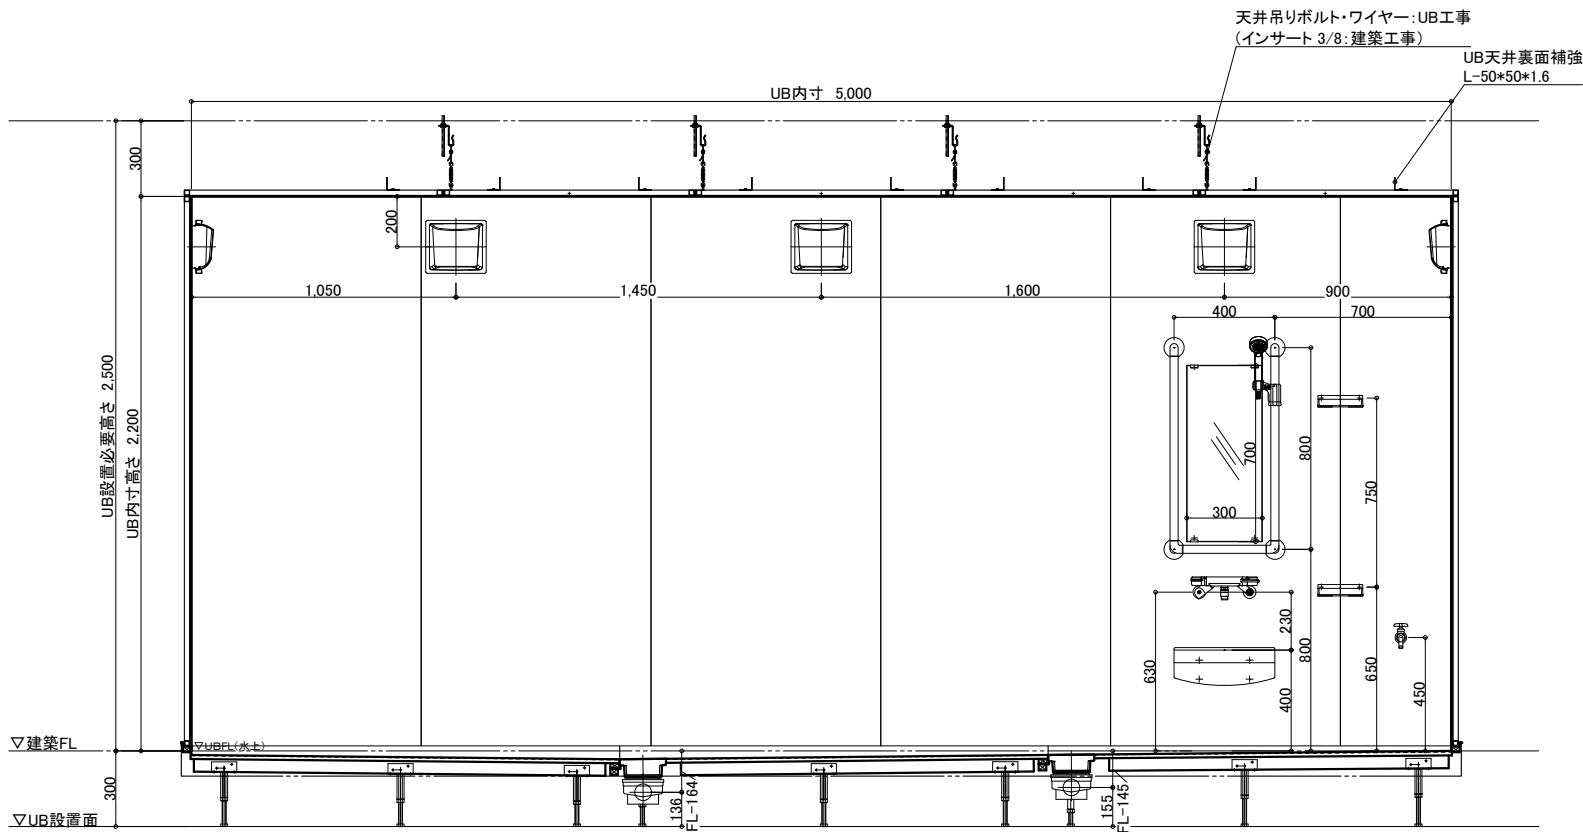

B 面

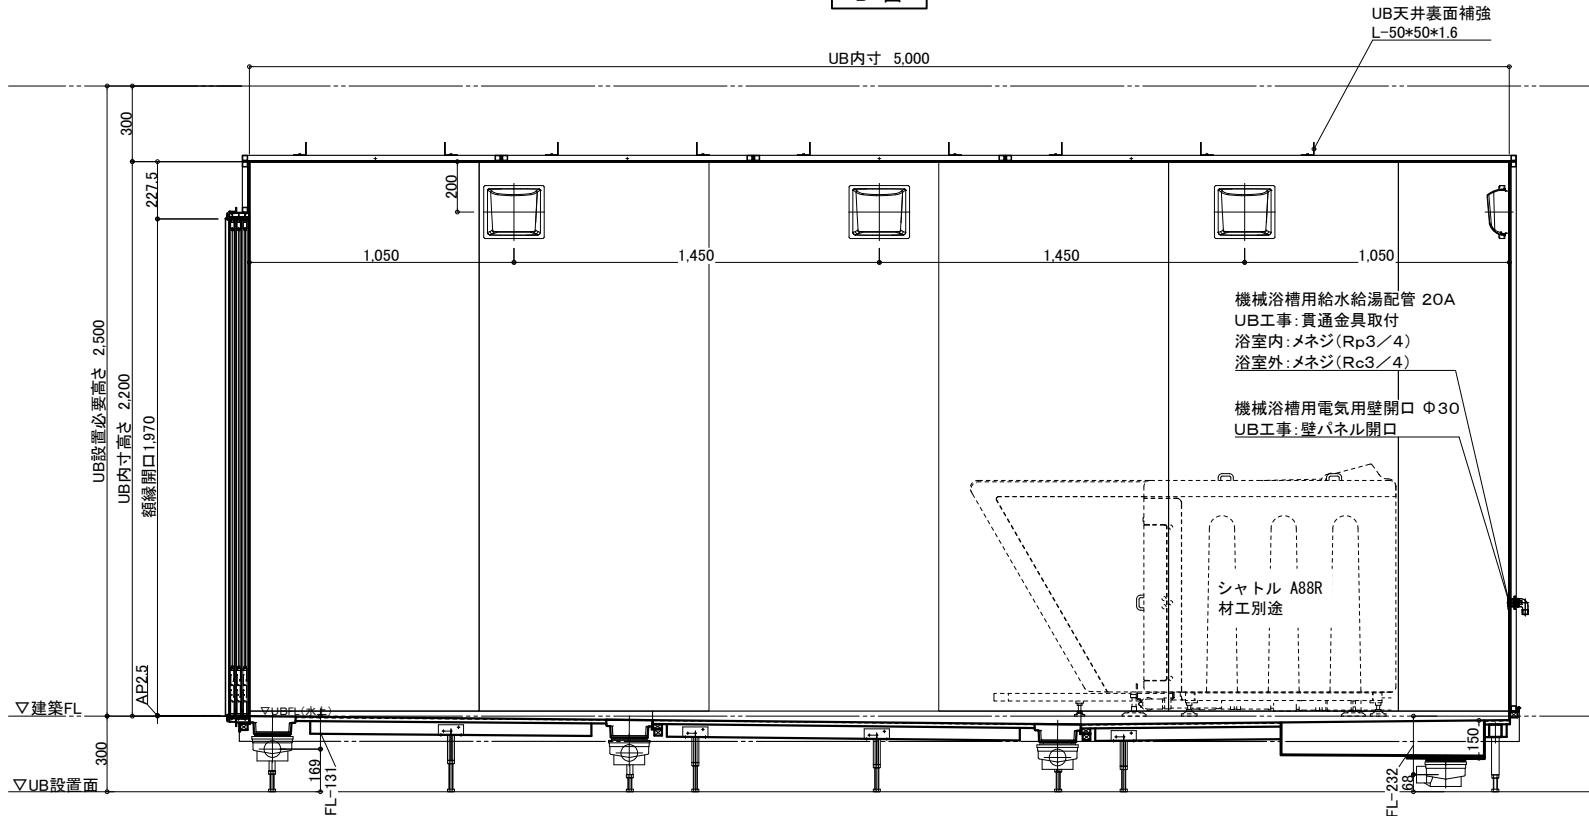

D 面

物件名:

介護システムバス  
**ゆとりけあ**  
3000X  
ダイワ化成株式会社

ご手配時の注意事項

- ◎仕様をご確認の上、受領印と日付の記入をお願いします。
- ◎ご発注後の仕様変更につきましては、追加費用の発生となります。
- ◎上記に伴い、納期も変更になりますのでご注意ください。


受領印

縮尺 1/30 (A3)  
日付 2023.10.20




製品図  
図名 SYK-3050C-M  
図番 U900 K501(S)M (2)  
U22\_A\_-1 (2)



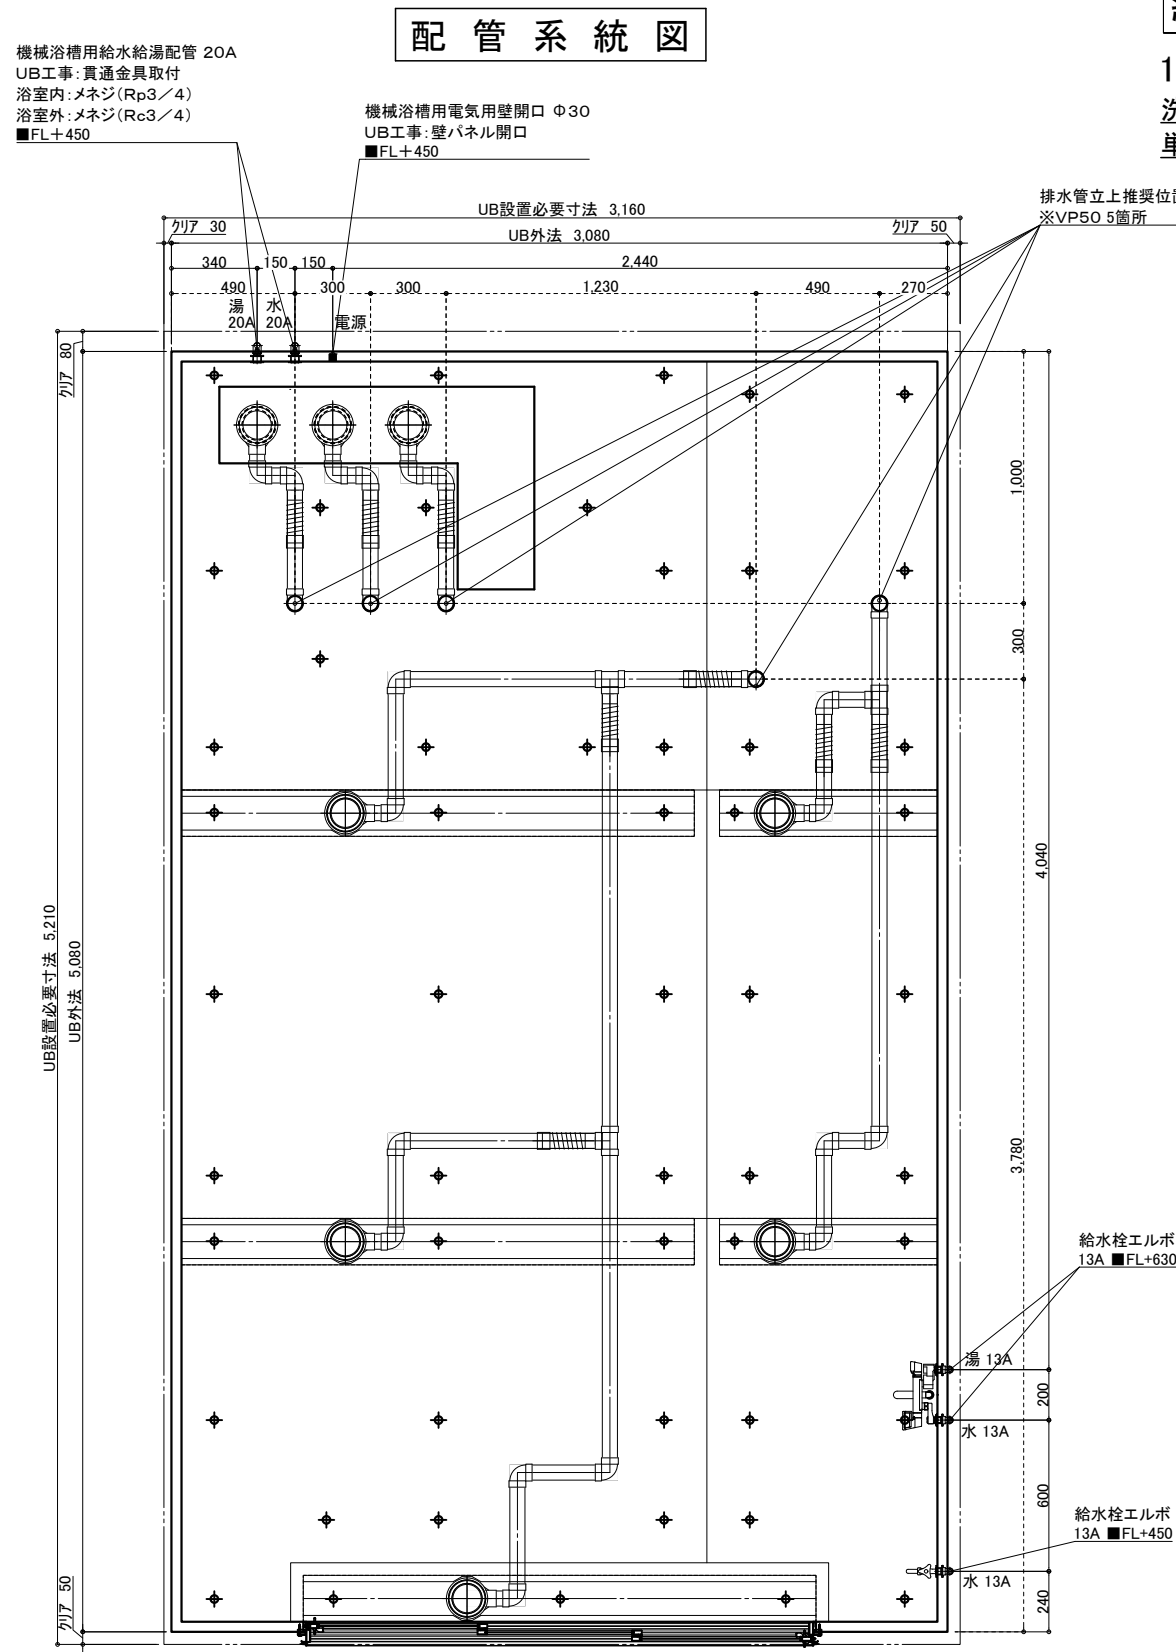

給水・給湯接続

13A  
洗い場水栓 1ヶ所 (湯×1 水×1)  
単水栓 1ヶ所 (水×1)

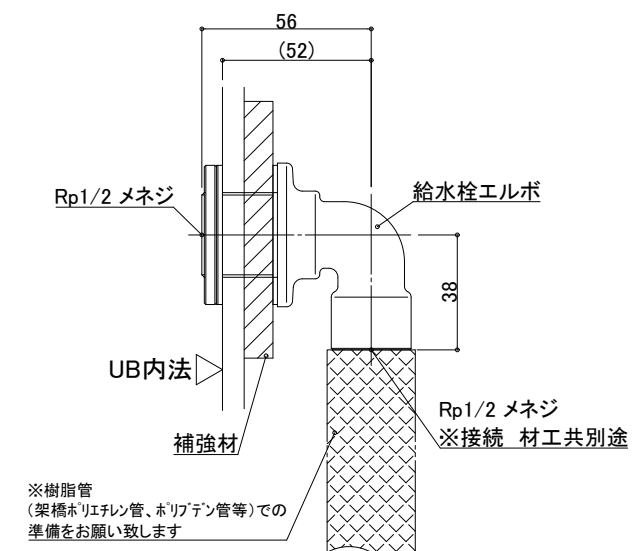


一次側設備工事:  
給水管の立上・エルボとの事前接続工事

UB工事:  
UB内へ給水栓エルボ引込

排水接続

VP50(5箇所) ※配管勾配1/100

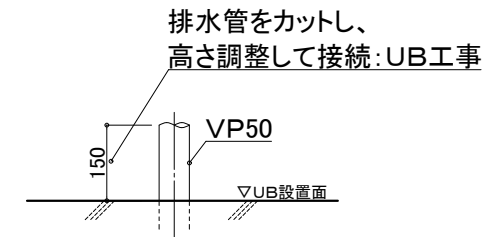


設備工事:排水管立上げ

UB工事:立上排水管への接続

※排水管立ち上げ位置は防水パン  
脚位置より逃げて立ち上げて下さい

20A  
機械浴槽 1ヶ所 (湯×1 水×1)

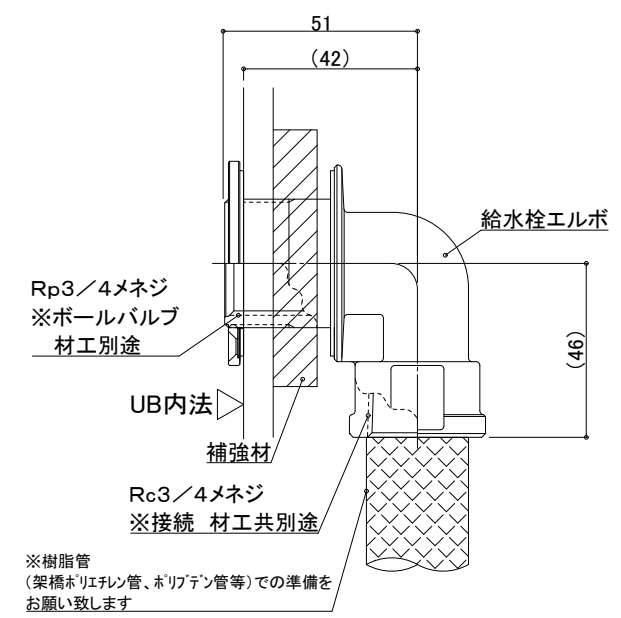

一次側設備工事:  
給水管の立上・エルボとの事前接続工事、  
UB内ボールバルブ止め

UB工事:  
UB内へ給水栓エルボ引込

天井換気扇

材工別途(オプションでの用意あり)

メーカー・品番・開口サイズをお知らせください

UB工事:天井パネル開口(工場開口)  
以降全て一次側設備・電気工事


※付属の給水栓エルボ(右図参照)  
を管に接続し調整可能な状態で  
立ち上げて下さい。

物件名:

<p>※システムバス ゆとりけあ 3000X ダイワ化成株式会社</p>	<p>ご配時の注意事項</p> <p>◎仕様をご確認の上、受領印と日付の記入をお願いします。 ◎ご発注後の仕様変更につきましては、追加費用の発生となります。 ◎上記に伴い、納期も変更になりますのでご注意ください。</p>	<p>受領印</p>	<p>縮尺</p> <p>日付 2023.10.20</p> <p>中村</p>	設備図	
				図名	SYK-3050C-M
				図番	U900 K501(S)MS(1)
					U22_A_S-1 (1)


脚位置図

脚位置は15mm以内で寸法誤差が生じる場合があります。

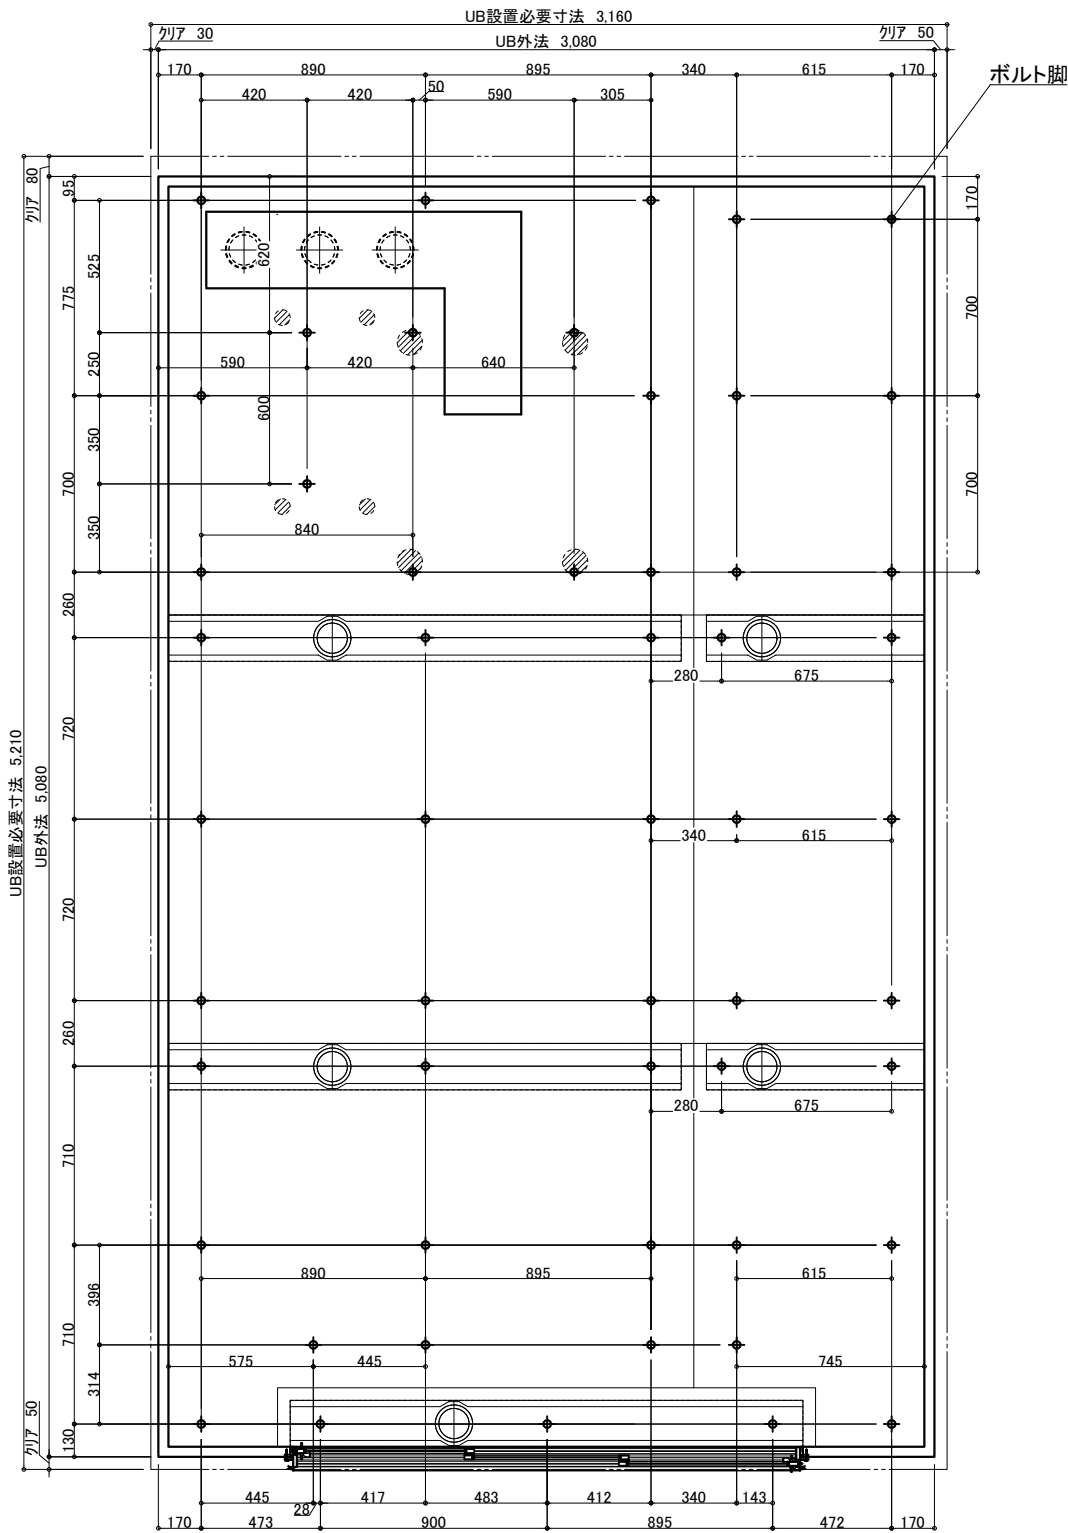


3枚引戸

有効開口: 1,217.3  
ガラリ開口面積 (cm<sup>2</sup>): 332.2

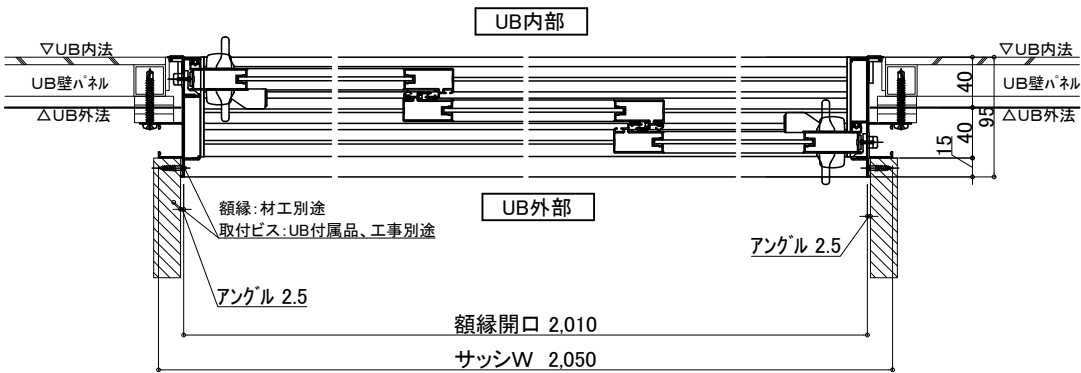


照明 (9箇所)

LED薄型照明 MA44S+LED

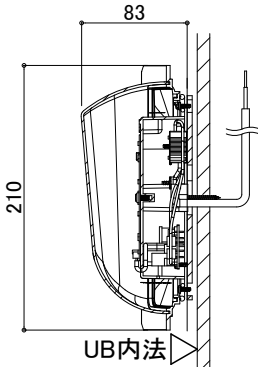

電気工事: 電源接続、スイッチ設置  
UB工事: 照明器具の取付および  
電源コードを天井点検口付近まで  
取出しまで

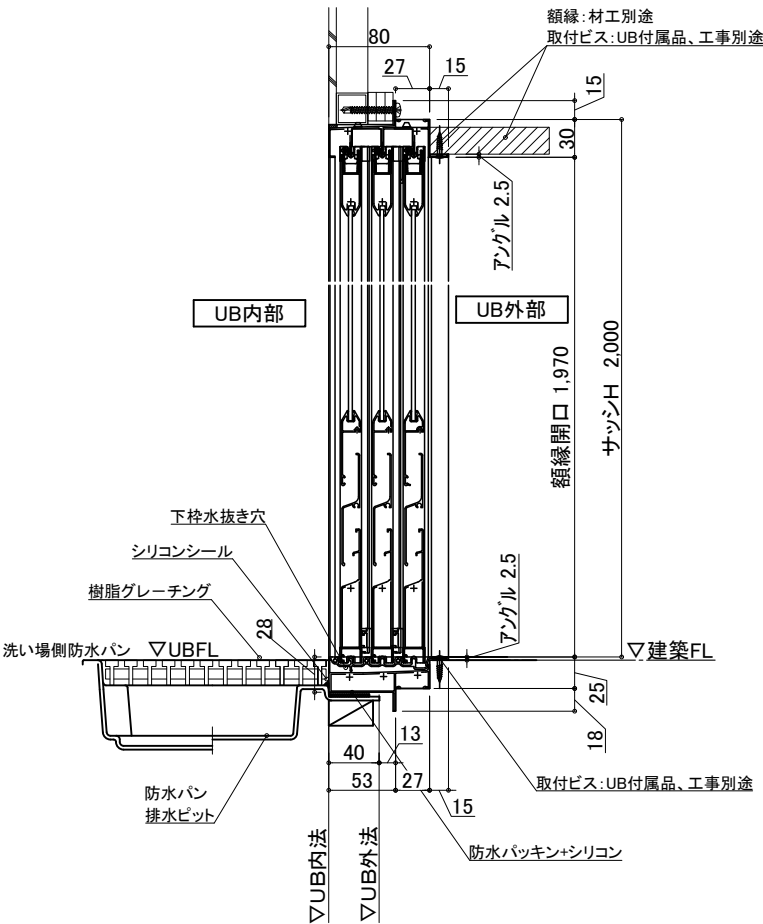

物件名:

介護システムバス  
ゆとりけあ  
3000X  
ダイワ化成株式会社

ご手配時の注意事項

- ◎仕様をご確認の上、受領印と日付の記入をお願いします。
- ◎ご発注後の仕様変更につきましては、追加費用の発生となります。
- ◎上記に伴い、納期も変更になりますのでご注意ください。

受領印

縮尺



日付 2023.10.20



図名

設備図  
SYK-3050C-M  
U900 K501(S)MS(2)  
図番 U22\_A\_S-1 (2)



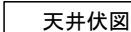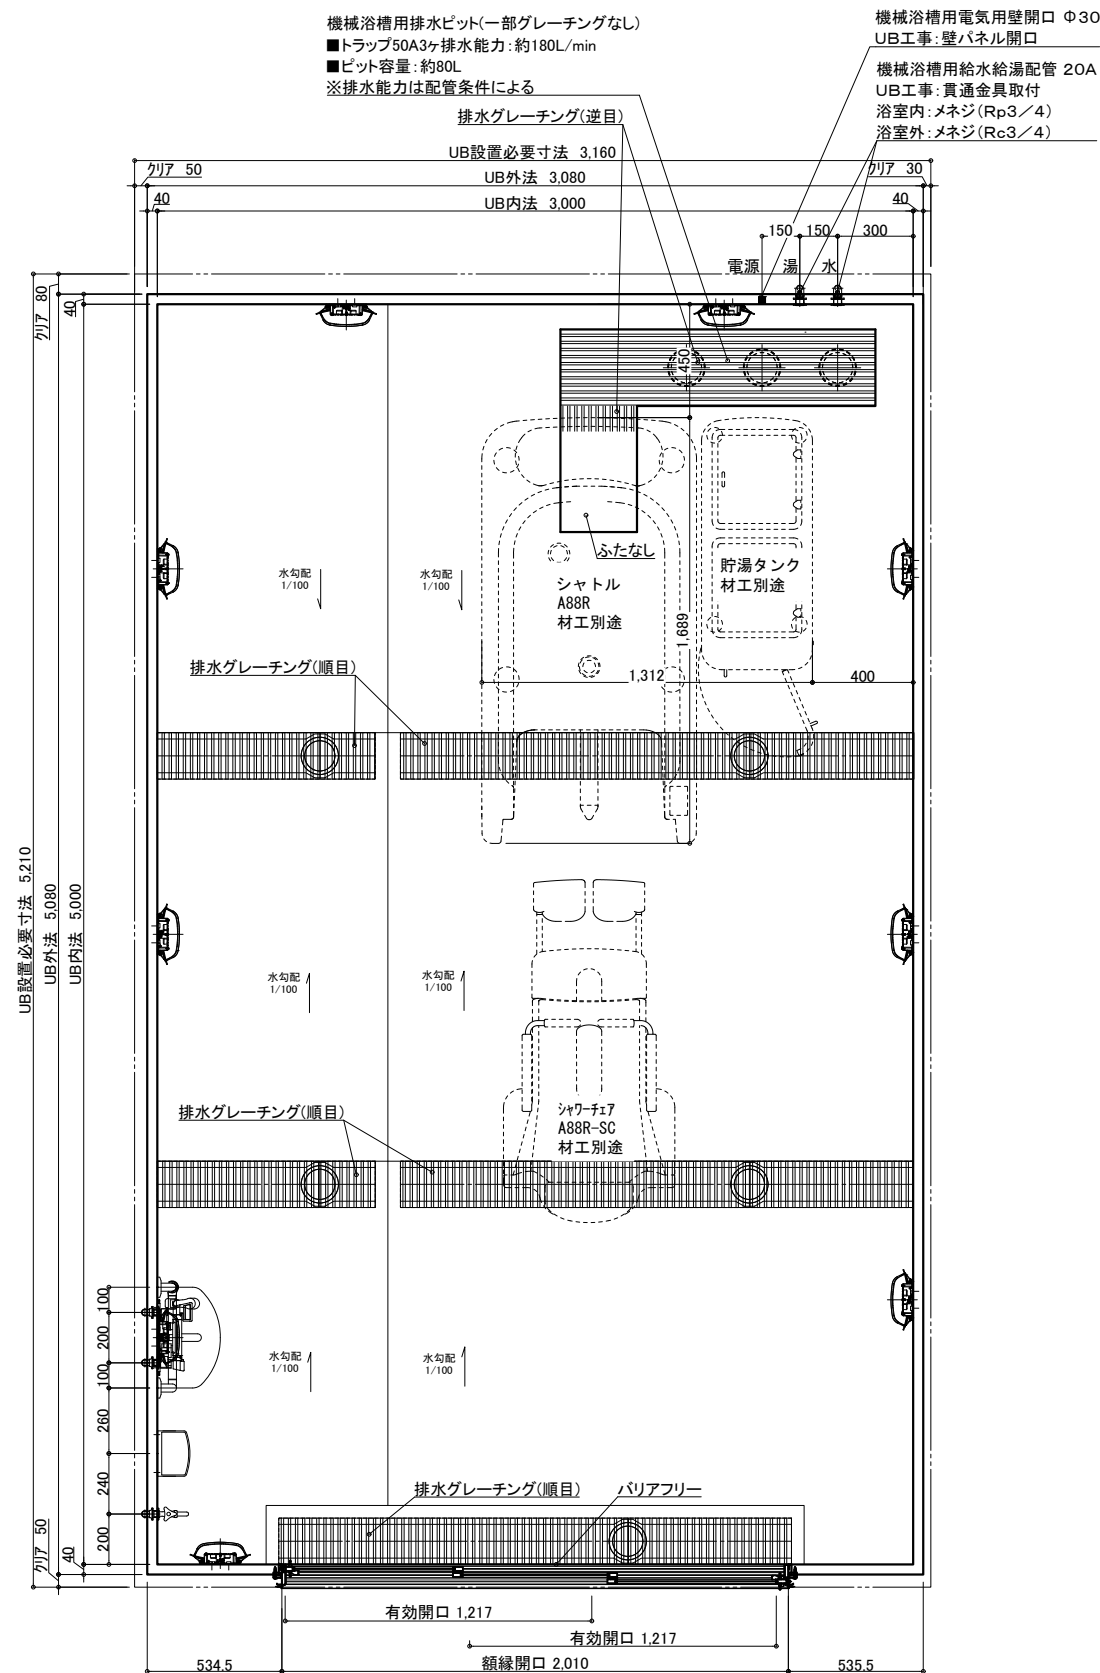

	名 称	仕 様	カラー	数量		名 称	仕 様	カラー	数量
本	浴槽	機械浴槽(シャトル A88R) (据置)		材工別述	本 体	手すり	U型 400*800	ホワイト	1
	壁	スタンダードパネル	エンボスアイボリー／エンボスピンク			スライドフック	樹脂製	ホワイト	1
	床	FRP	ミディアムグレー／ライトブラウン			テラスコル加工窓枠	UB工事：壁パネル開口まで		*オプション
	天井	フラット天井	オフホワイト			フリー窓枠	ホワイト		*オプション
体	ドア	3枚引き戸 (両開き) 有効開口 1,217mm	シルキーホワイト	1	給 排 水	水栓金具	洗い場水栓：サモスイツシシャワー シャワーホース 2m		1
	収納	化粧棚	－	2		断熱カバー			1
	照明	LED薄型照明	－	9		単水栓			1
	洗面置き台	樹脂製		1		13A Rp1/2メネジ止め			3
	鏡	防湿ミラー300*700*15		1		給水・給湯管	20A Rc3/4メネジ止め		2
						排水管	塩ビ管 VP50		
						換気扇	UB工事：天井パネル開口まで		*オプション

物件名:

介護システムバス  
**ゆとりけあ**  
3000X  
ダイワ化成株式会社

### — ご手配時の注意事項

◎仕様をご確認の上、受領印と日付の記入をお願いします。

◎ご発注後の仕様変更につきましては、追加費用の発生となります。

◎上記に伴い、納期も変更になりますのでご注意ください。

—受領印—


縮尺 1/30 (A3)

目付 2023.10.20




製品図


図名	SYK-3050C-M
図番	U900 K501(S)M (1)
	U22_ A__-1 (1)

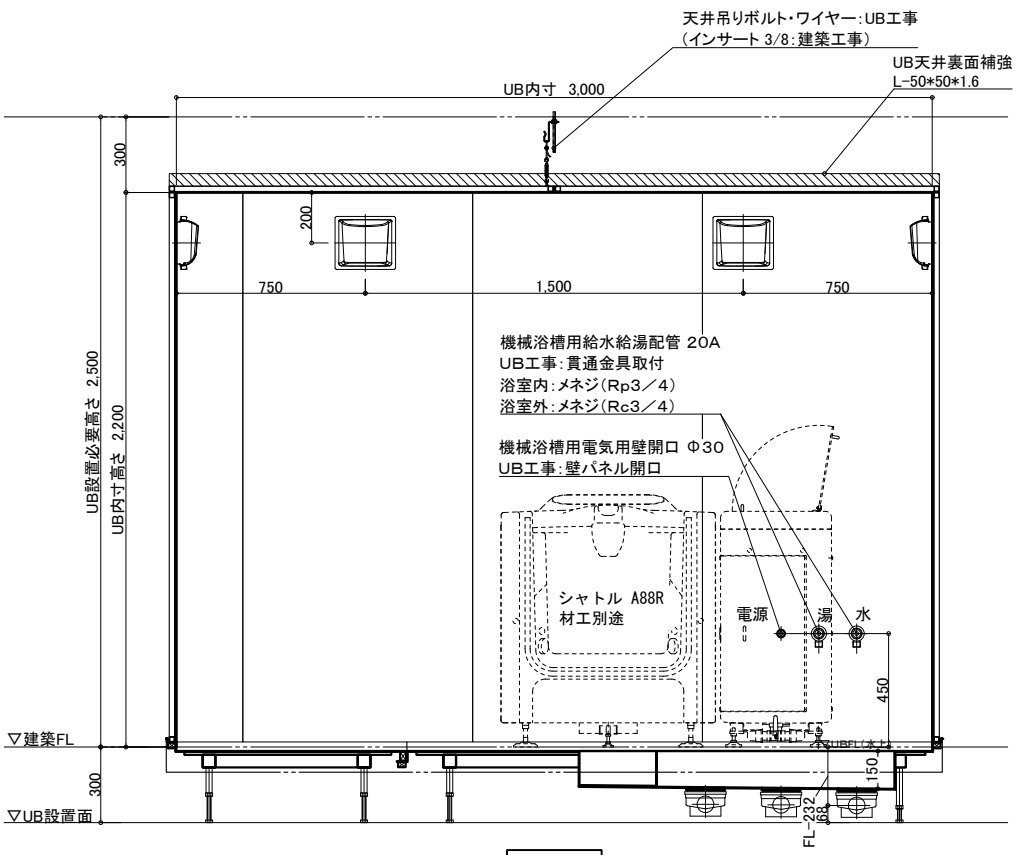


A 面

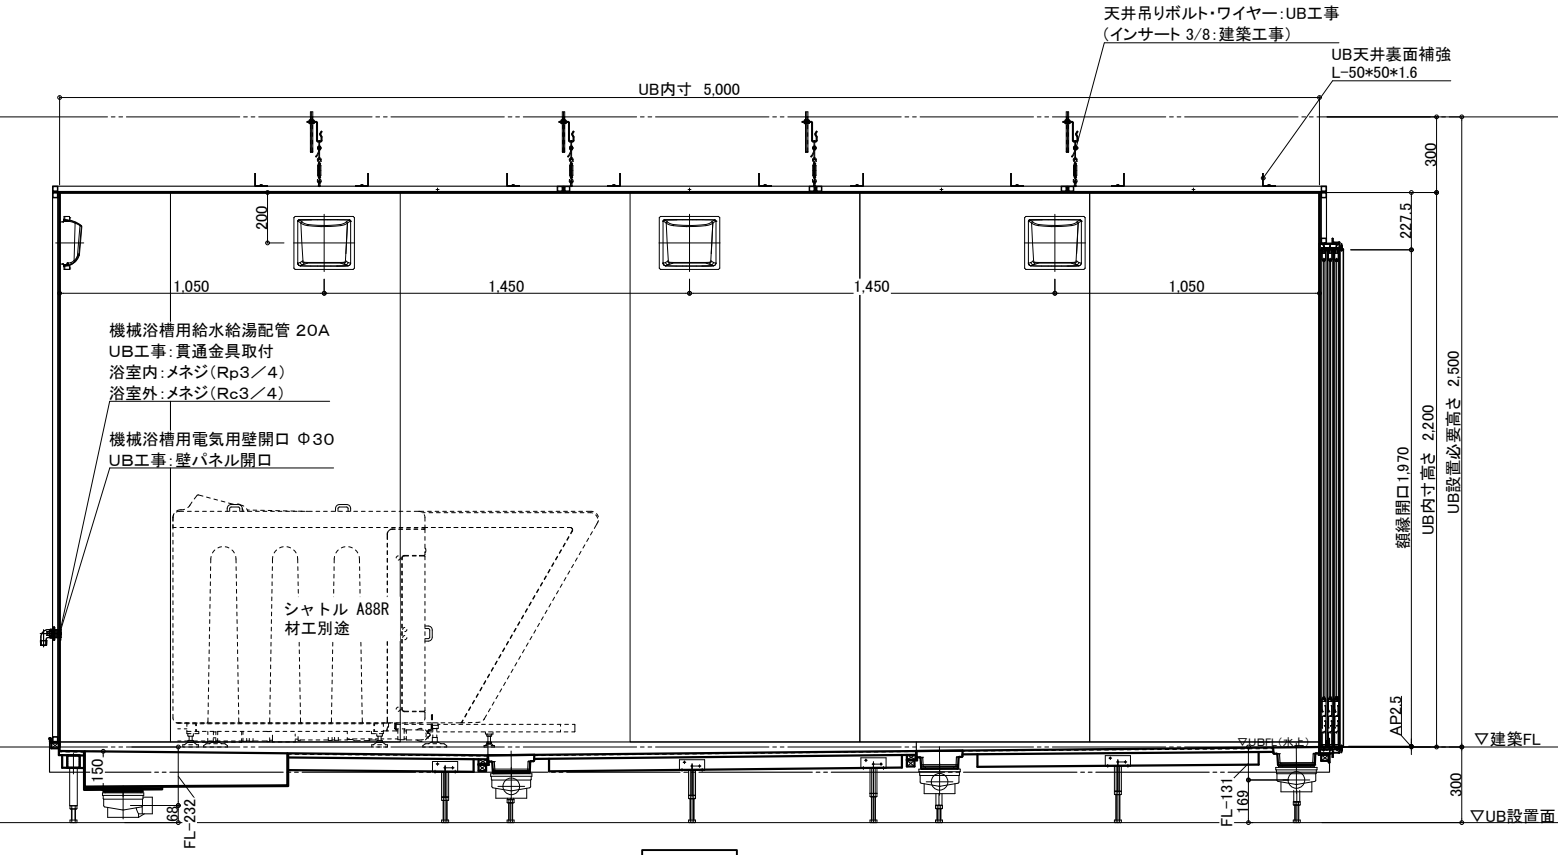

B 面

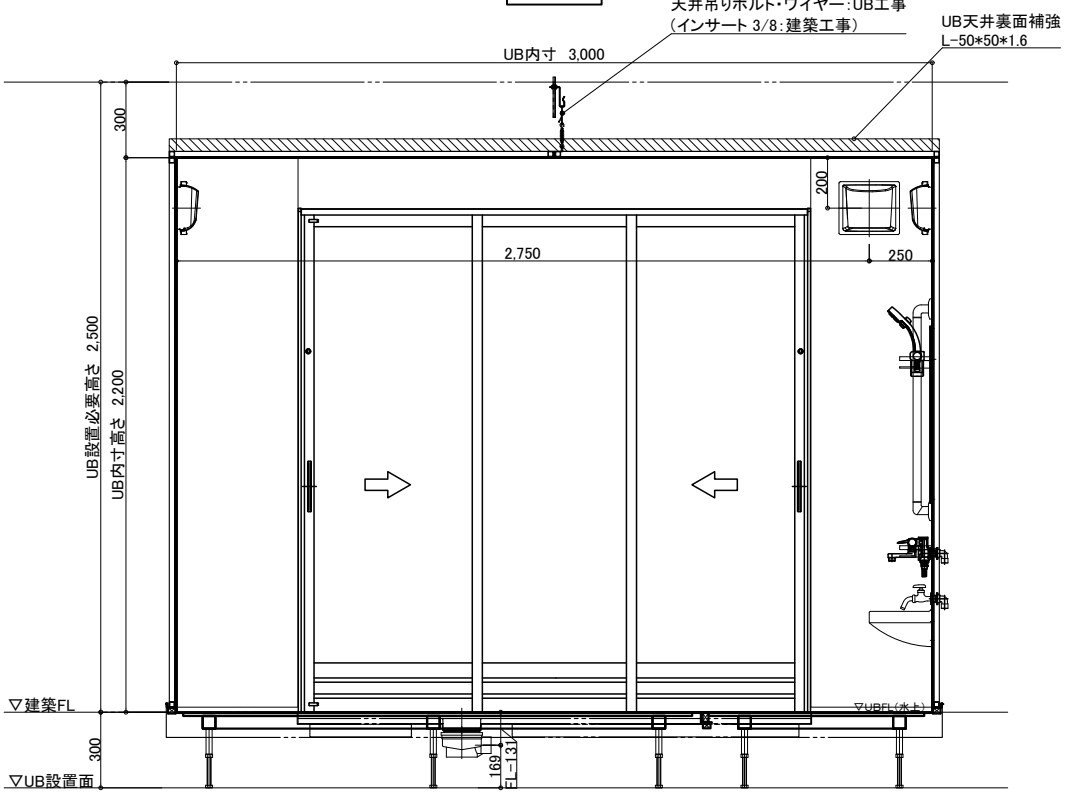

C 面

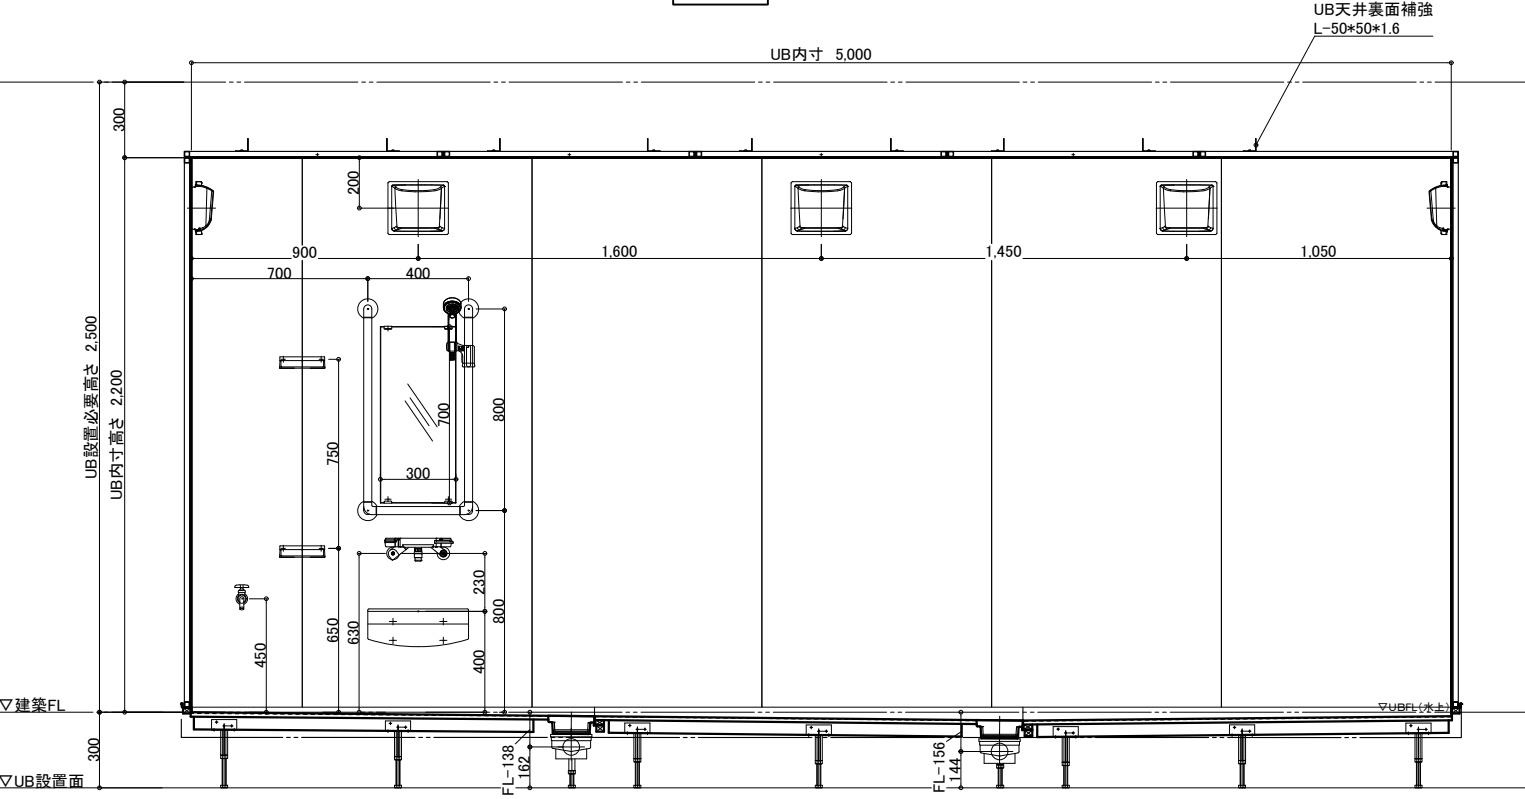

D 面

物件名: \_\_\_\_\_

介護システムバス  
**ゆとりけあ**  
3000X  
ダイワ化成株式会社

ご手配時の注意事項

- ◎仕様をご確認の上、受領印と日付の記入をお願いします。
- ◎ご発注後の仕様変更につきましては、追加費用の発生となります。
- ◎上記に伴い、納期も変更になりますのでご注意ください。

受領印

縮尺 1/30 (A3)  
日付 2023.10.20




製品図  
図名 SYK-3050C-M  
図番 U900 K501(S)M (2)  
U22\_A\_-1 (2)

## 配管系統図

機械浴槽用電気用壁開口 Φ30  
UB工事:壁パネル開口  
■FL+450

機械浴槽用給水給湯配管 20A  
UB工事:貫通金具取付  
浴室内:メネジ(Rp3/4)  
浴室外:メネジ(Rc3/4)  
■FL+450

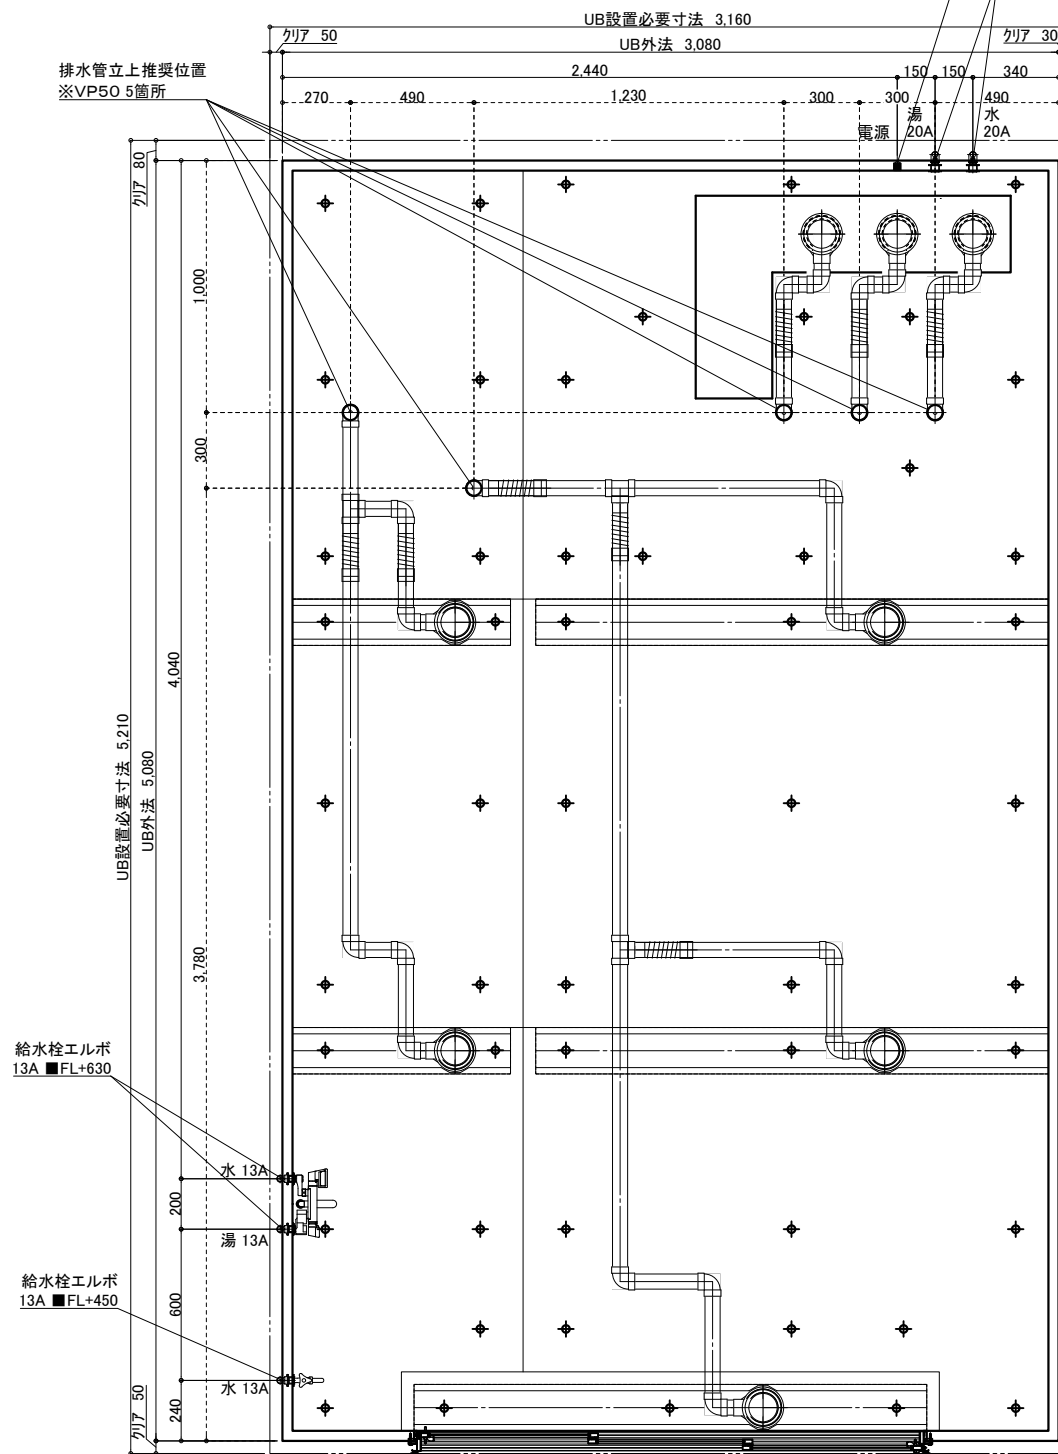


※付属の給水栓エルボ(右図参照)  
を管に接続し調整可能な状態で  
立ち上げて下さい。

## 給水・給湯接続

13A

洗い場水栓	1ヶ所 (湯×1 水×1)
単水栓	1ヶ所 (水×1)

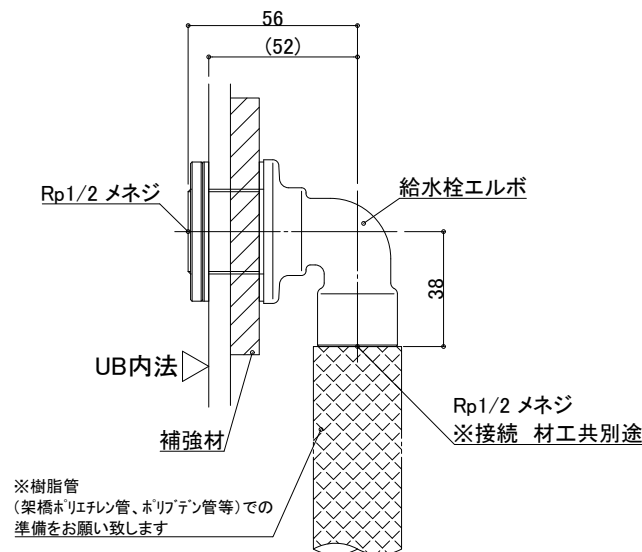


一次側設備工事：  
給水管の立上・エルボとの事前接続工事

UB工事:  
UB内へ給水栓エルボ引込

## 排水接続


VP50(5箇所) ※配管勾配1/100

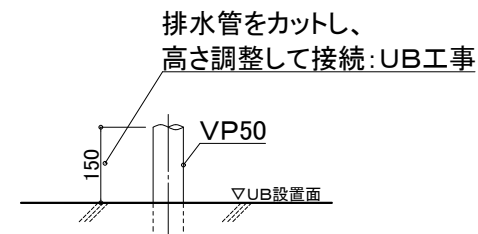

設備工事:排水管立上げ  
UB工事:立上排水管への接続

※排水管立ち上げ位置は防水パン脚位置より逃げて立ち上げて下さい

20A  
機械浴槽 1ヶ所（湯×1 水×1）

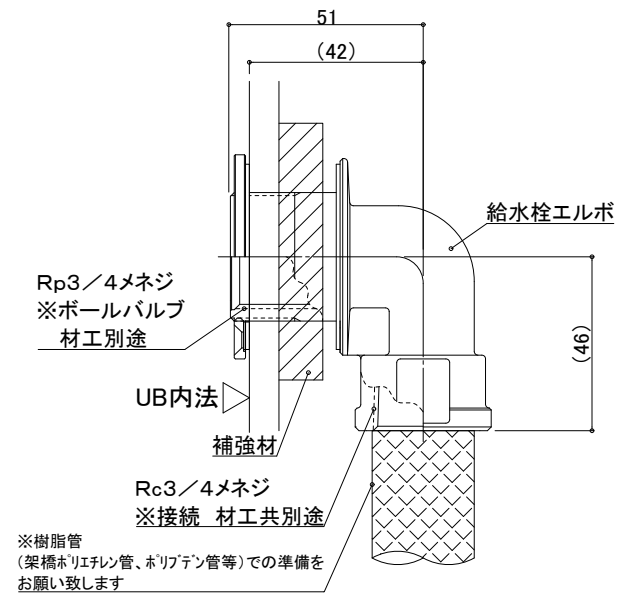

一次側設備工事：  
給水管の立上・エルボとの事前接続工事、  
UB内ボールバルブ止め

UB工事:  
UB内へ給水栓エルボ引込

## 天井換気扇

材工別途(オプションでの用意あり)

メーカー・品番・開口サイズをお知らせください

UB工事:天井パネル開口(工場開口)  
以降全て一次側設備・電気工事

物件名: \_\_\_\_\_

介護システムバス  
**ゆとりけあ**  
3000X  
ダイワ化成株式会社

### — ご手配時の注意事項

◎仕様をご確認の上、受領印と日付の記入をお願いします。

◎ご発注後の仕様変更につきましては、追加費用の発生となります。

◎上記に伴い、納期も変更になりますのでご注意ください。

—受領印—

| 縮尺


日付 2023.10.20

申村

図名	設備図
図番	SYK-3050C-M U900 K501(S)MS(1) U22_A_S-1 (1)


脚位置図

脚位置は15mm以内で寸法誤差が生じる場合があります。

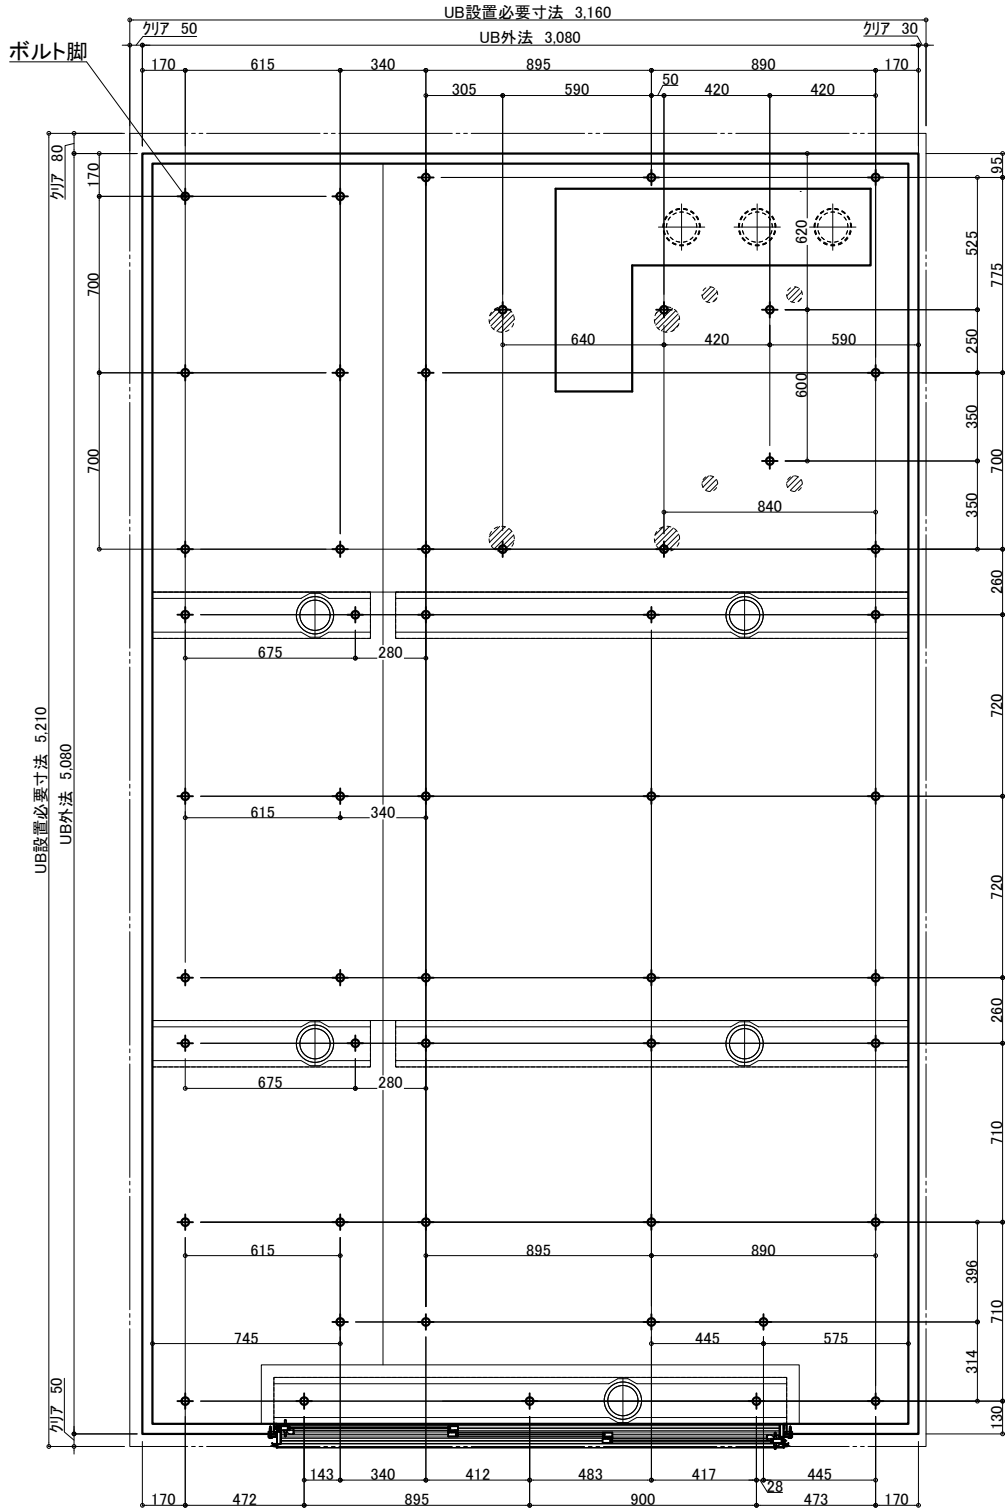


3枚引戸

有効開口: 1,217.3  
ガラリ開口面積 (cm<sup>2</sup>): 332.2

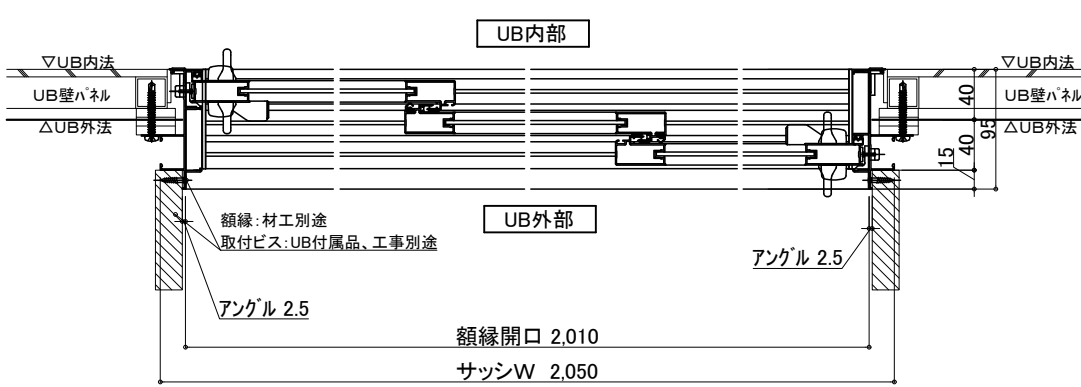

照明 (9箇所)


LED薄型照明 MA44S+LED

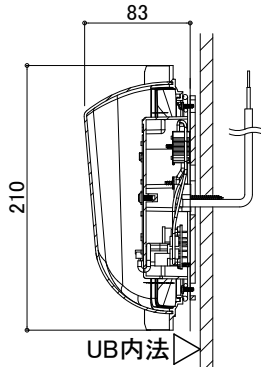

電気工事: 電源接続、スイッチ設置

UB工事: 照明器具の取付および

電源コードを天井点検口付近まで  
取出しまで

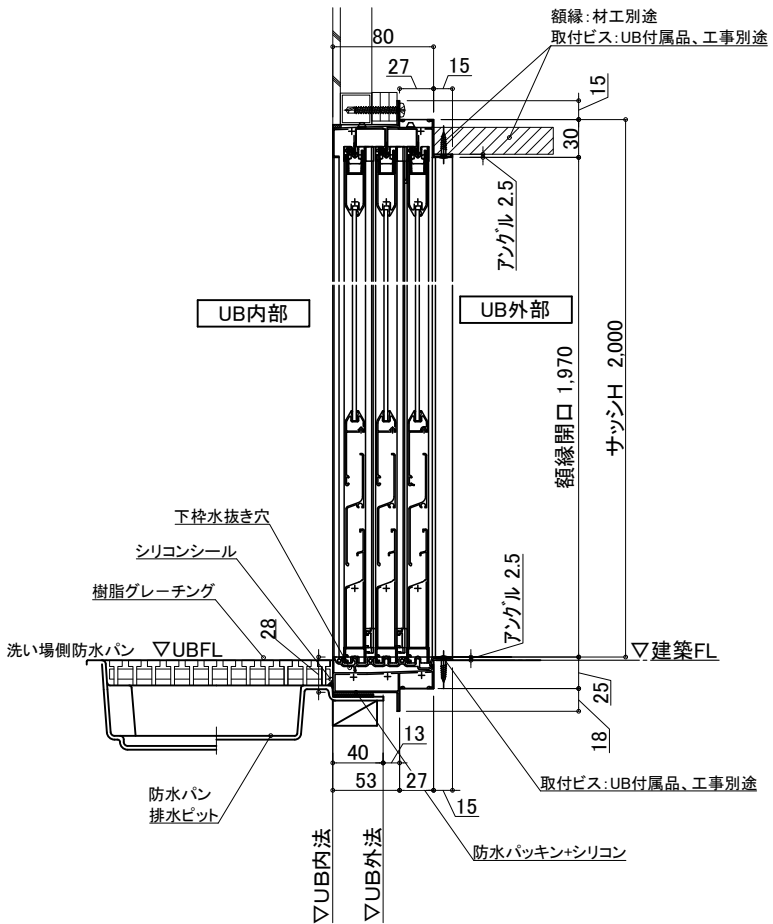

物件名:

介護システムバス  
ゆとりけあ  
3000X  
ダイワ化成株式会社

ご手配時の注意事項

- ◎仕様をご確認の上、受領印と日付の記入をお願いします。
- ◎ご発注後の仕様変更につきましては、追加費用の発生となります。
- ◎上記に伴い、納期も変更になりますのでご注意ください。

受領印



縮尺

日付 2023.10.20

中村

図名

設備図  
SYK-3050C-M  
U900 K501(S)MS(2)  
図番 U22\_A\_S-1 (2)

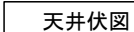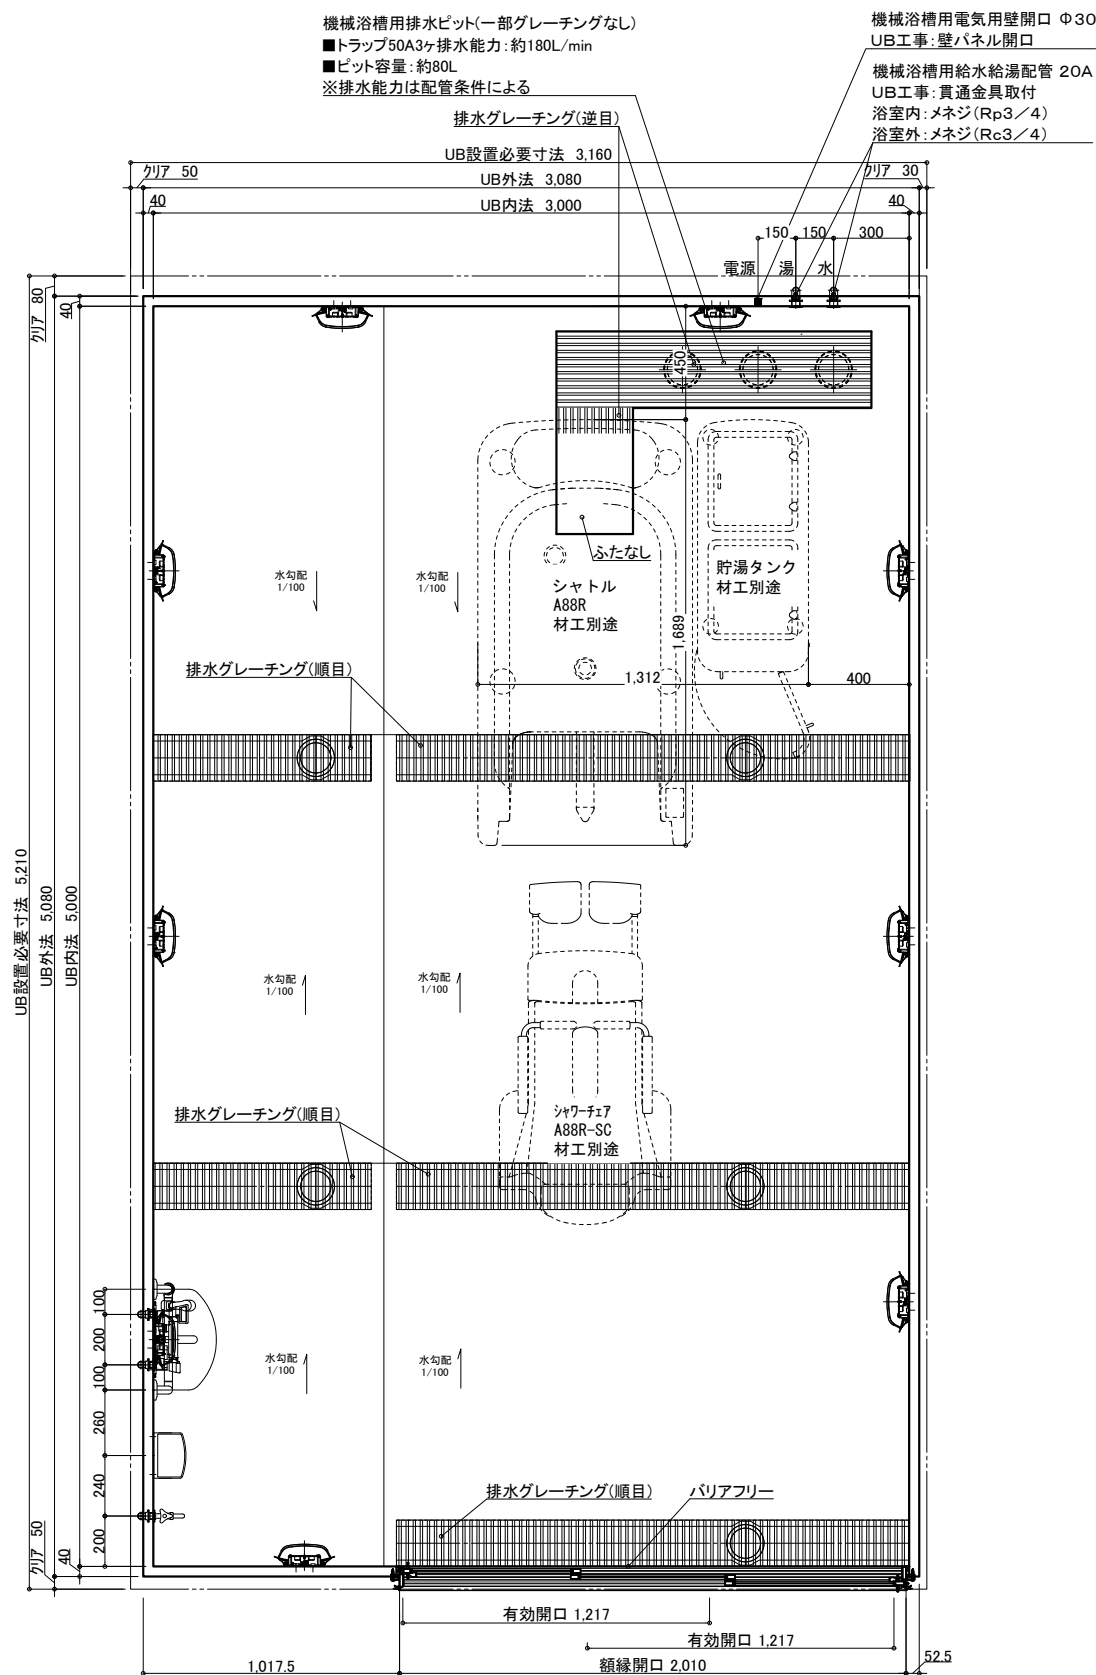

名 称				仕 様				カラー				数量					
本	浴槽	機械浴槽(シャトル A88R) (据置)		材工別述	本	手すり	U型 400*800		ホワイト		1						
		壁	スタンダードパネル				エンボスアイボリー／エンボスピンク		体	スライドフック	樹脂製		ホワイト		1		
			床				FRP				ミディアムグレー／ライトブラウン		窓枠	UB工事：壁パネル開口まで		*オプション	
							天井				フラット天井			オフホワイト		フリー窓枠	
体	ドア	3枚引き戸 (両開き)有効開口：1,217mm		1	給排水	水栓金具	洗い場水栓：サモスイツチシャワー シャワーホース 2m		断熱カバー		1						
		収納	化粧棚				—		単水栓		13A Rp1/2メネジ止め		1				
			照明				LED薄型照明		—		20A Rc3/4メネジ止め		3				
		洗面置き台	樹脂製				—		給水・給湯管		塩ビ管 VP50		2				
			鏡				防湿ミラー—300*700*15		排水管		UB工事：天井パネル開口まで		*オプション				

物件名:

介護システムバス  
**ゆとりけあ**  
3000X  
ダイワ化成株式会社

### — ご手配時の注意事項

◎仕様をご確認の上、受領印と日付の記入をお願いします。

◎ご発注後の仕様変更につきましては、追加費用の発生となります。

◎上記に伴い、納期も変更になりますのでご注意ください。

—受領印—


縮尺 1/30 (A3)

日付 2023.10.20


申村

製品図


図名	SYK-3050C-R
図番	U900 K501(S)R (1)
	U22 A -1 (1)

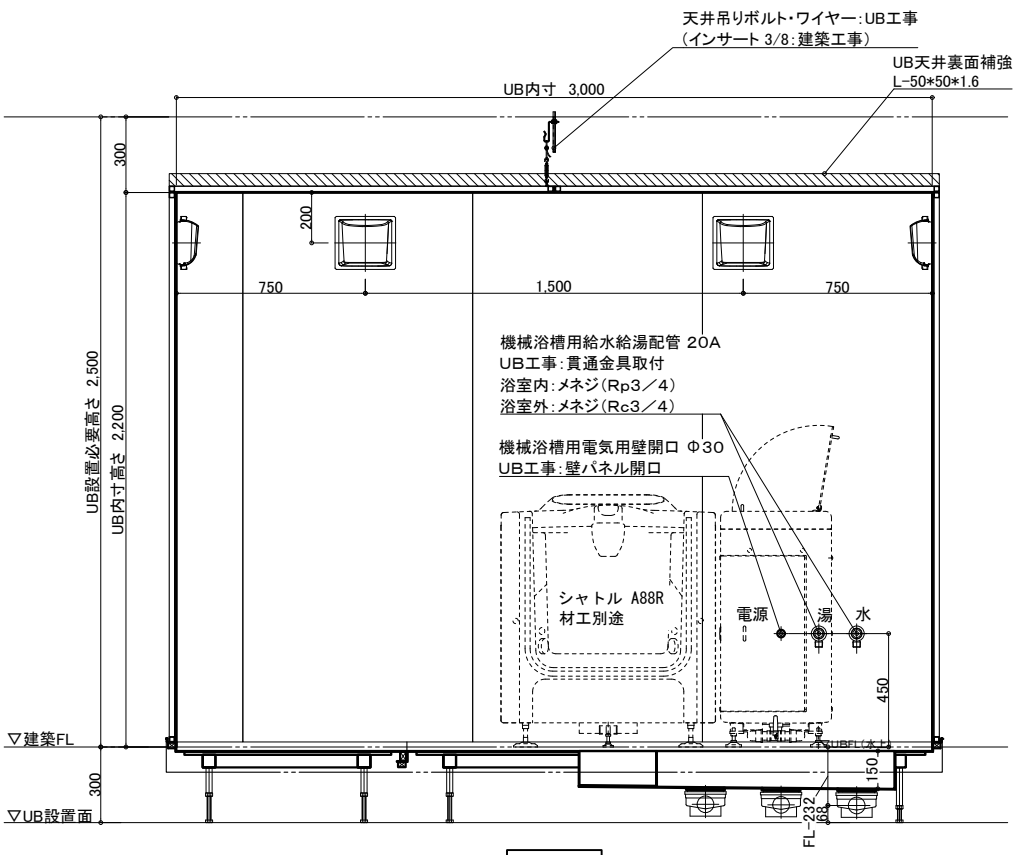


A 面

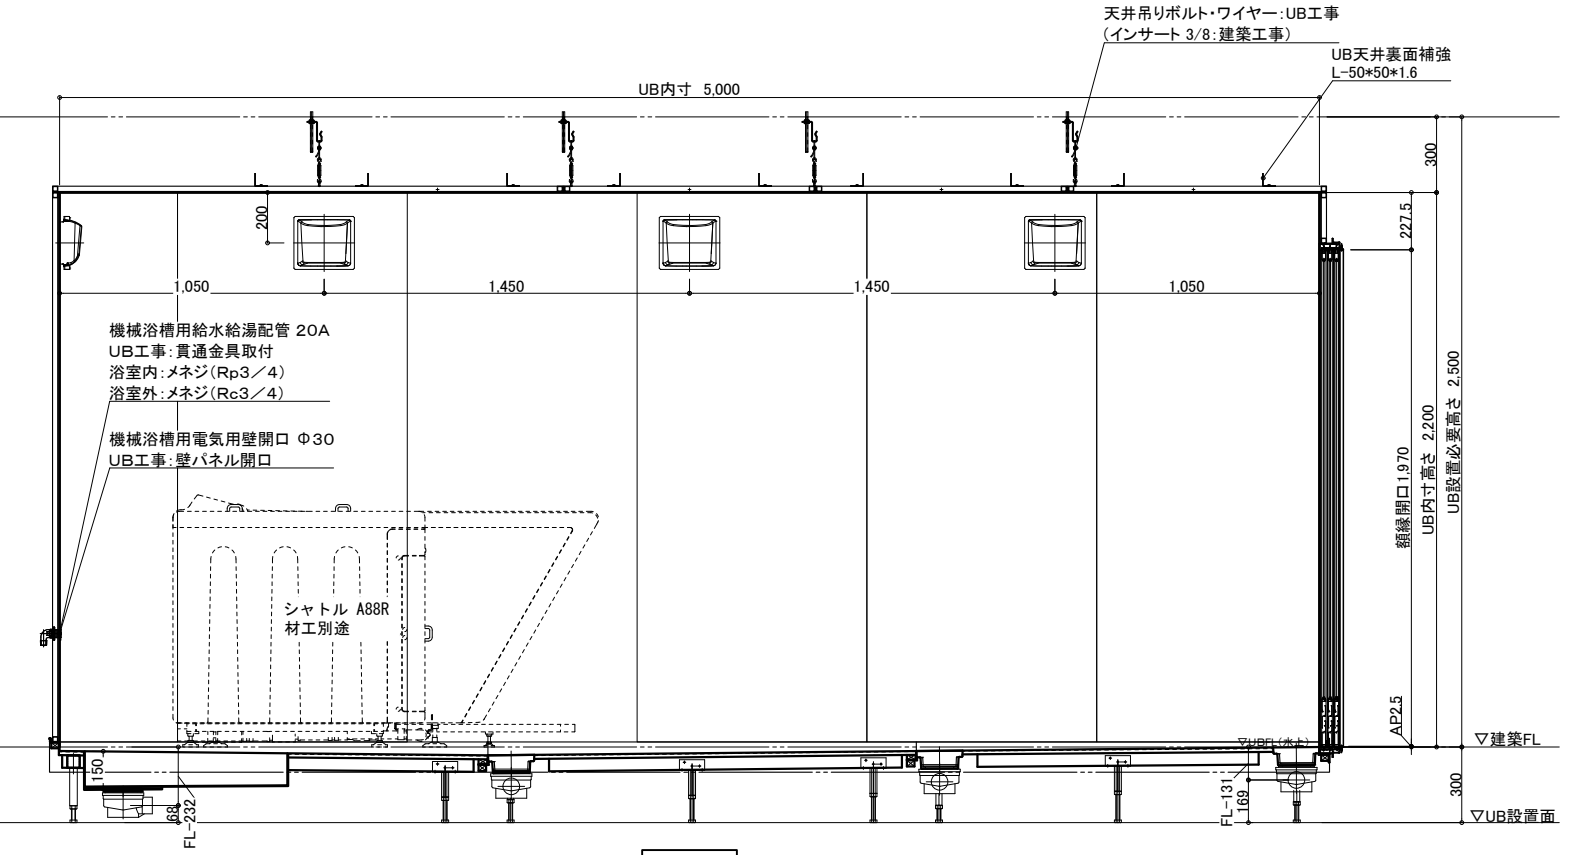

B 面

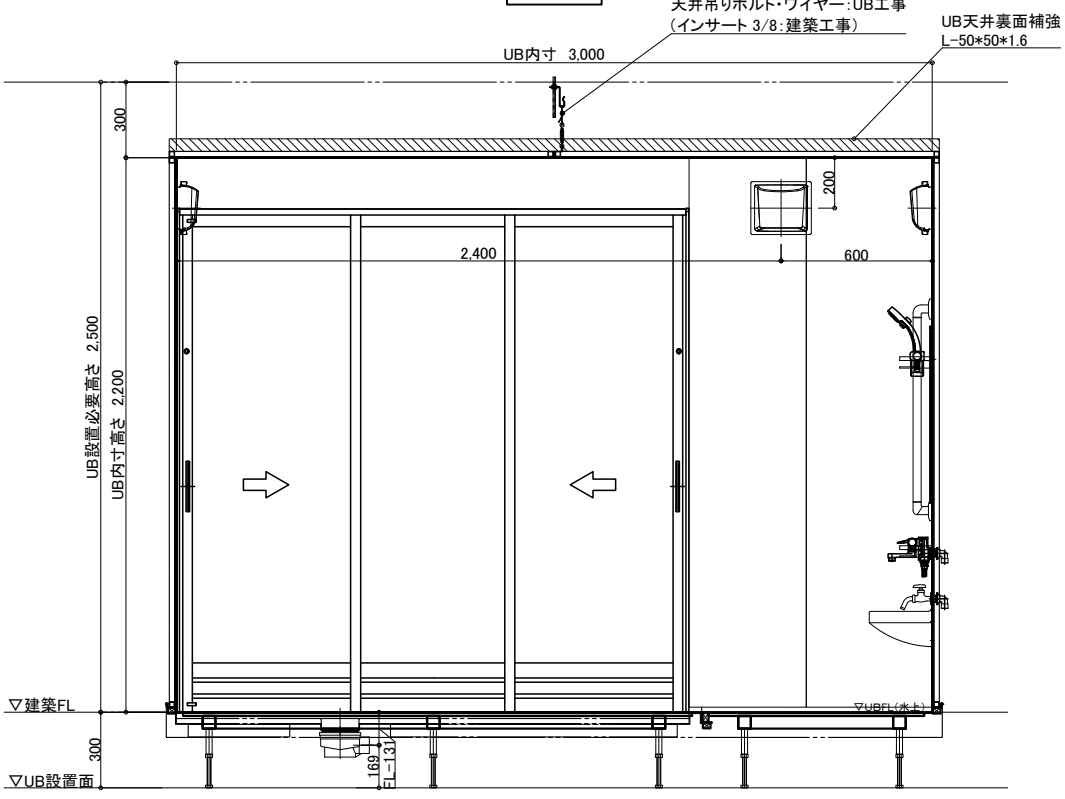

C 面

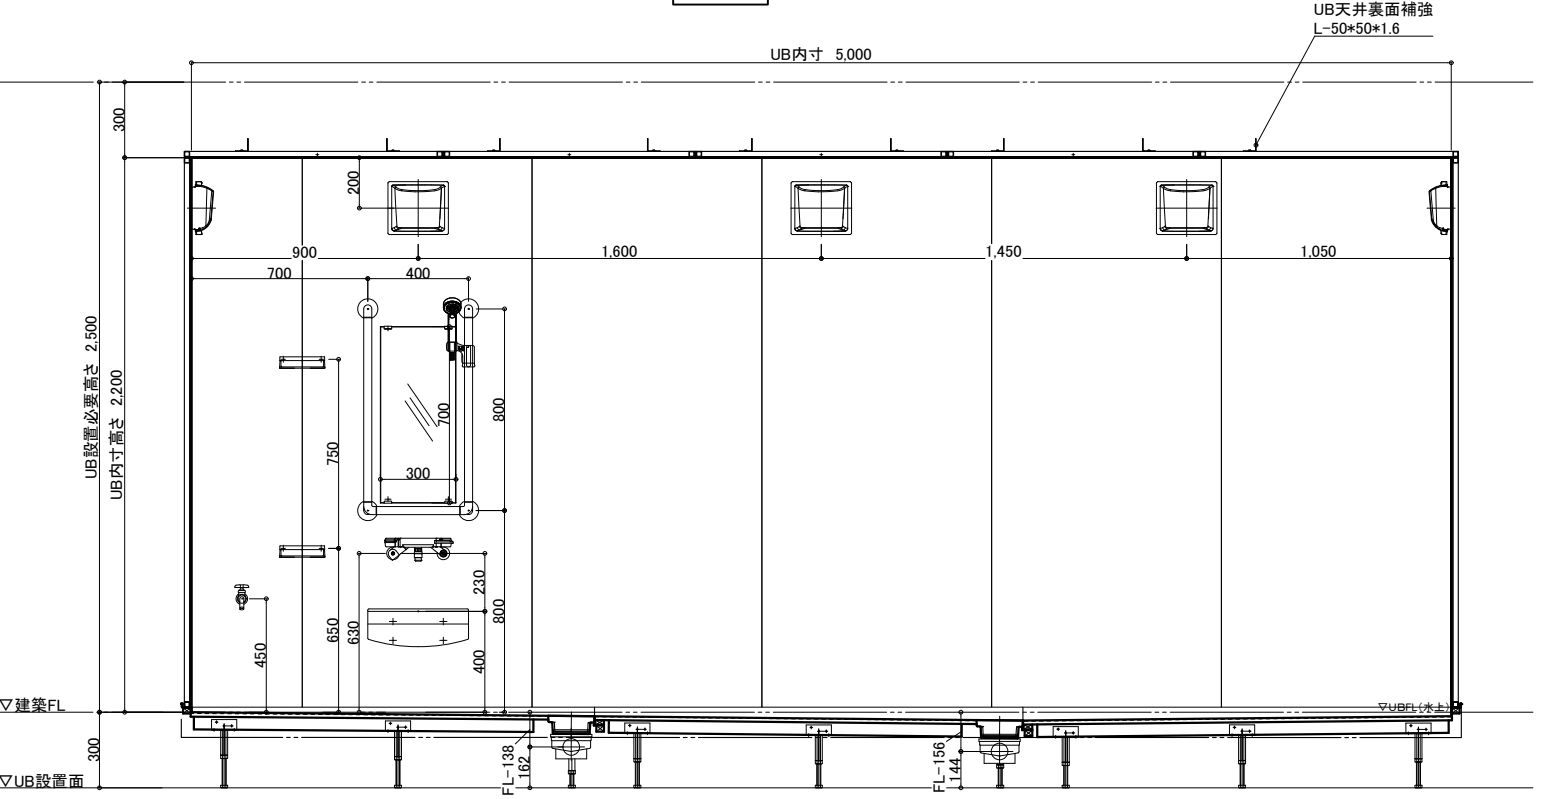

D 面

物件名: \_\_\_\_\_

介護システムバス  
**ゆとりけあ**  
3000X  
ダイワ化成株式会社

ご手配時の注意事項

- ◎仕様をご確認の上、受領印と日付の記入をお願いします。
- ◎ご発注後の仕様変更につきましては、追加費用の発生となります。
- ◎上記に伴い、納期も変更になりますのでご注意ください。

受領印

縮尺 1/30 (A3)  
日付 2023.10.20




製品図  
図名 SYK-3050C-R  
図番 U900 K501(S)R (2)  
U22\_A\_-1 (2)



## 配管系統図

機械浴槽用電気用壁開口 Φ30  
UB工事:壁パネル開口  
■FL+450

機械浴槽用給水給湯配管 20A  
UB工事:貫通金具取付  
浴室内:メネジ(Rp3/4)  
浴室外:メネジ(Rc3/4)  
■FL+450

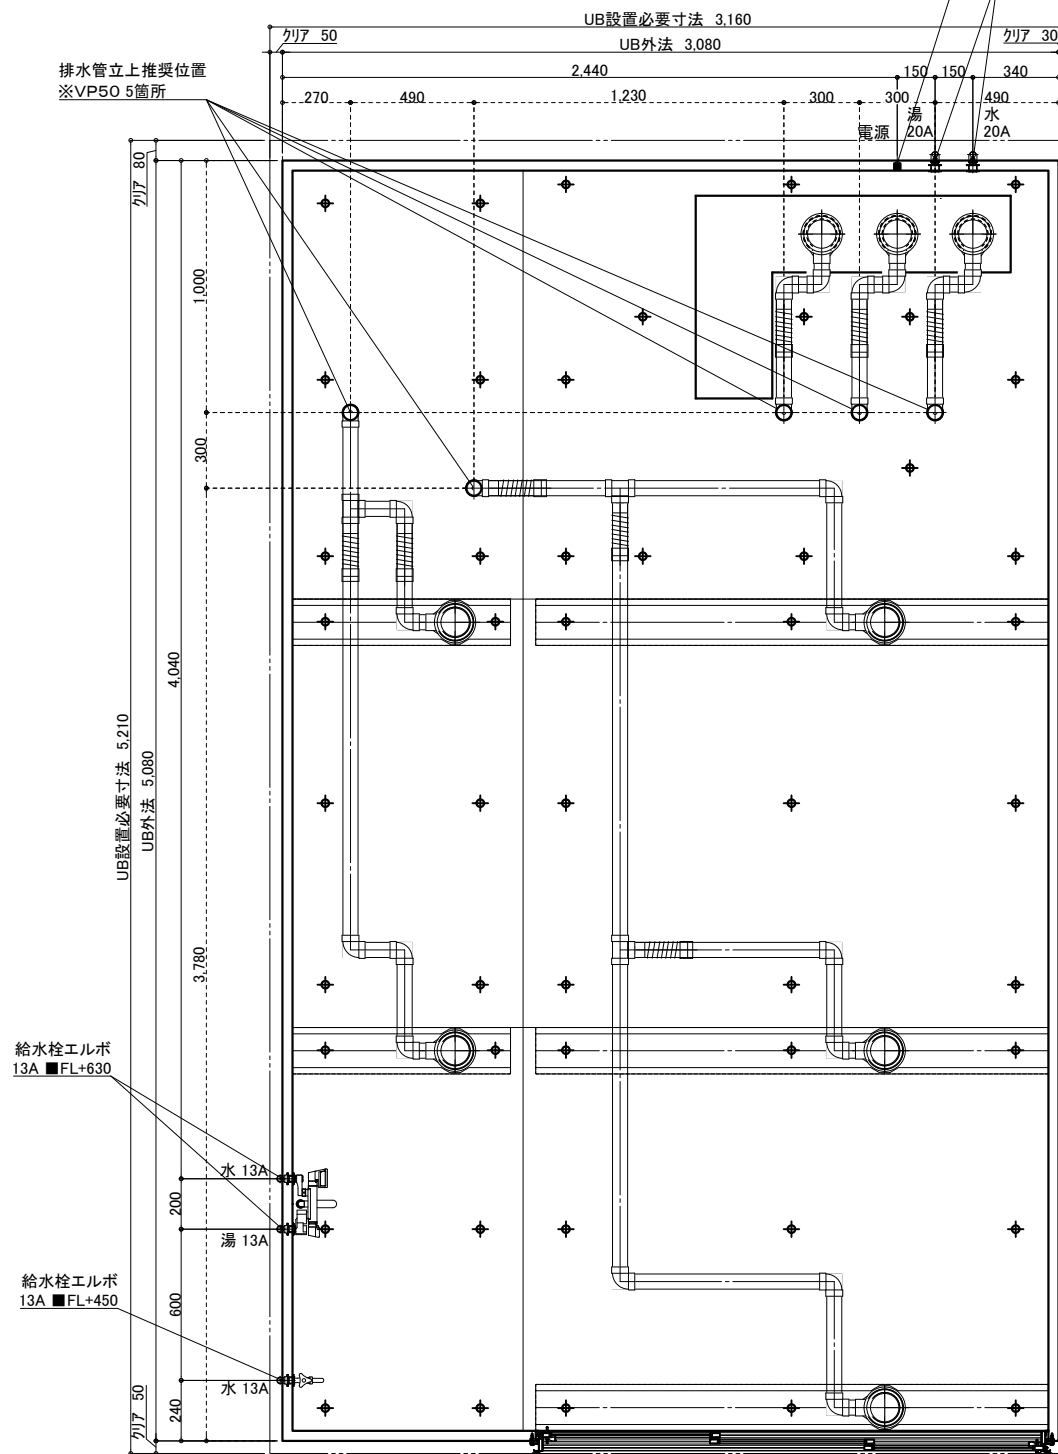


※付属の給水栓エルボ(右図参照)  
を管に接続し調整可能な状態で  
立ち上げて下さい。

## 給水・給湯接続

13A

洗い場水栓 1ヶ所 (湯×1 水×1)

単水栓 1ヶ所 (水×1)

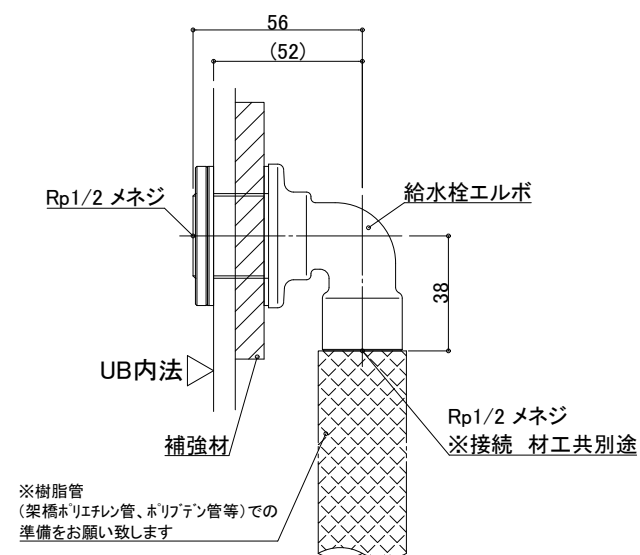


一次側設備工事:  
給水管の立上・エルボとの事前接続工事

UB工事:  
UB内へ給水栓エルボ引込

## 排水接続

VP50(5箇所) ※配管勾配1/100

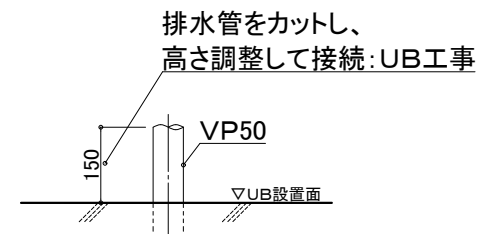


設備工事:排水管立上げ

## UB工事:立上排水管への接続

※排水管立ち上げ位置は防水パン  
脚位置より逃げて立ち上げて下さい

## 20A

機械浴槽 1ヶ所 (湯×1 水×1)

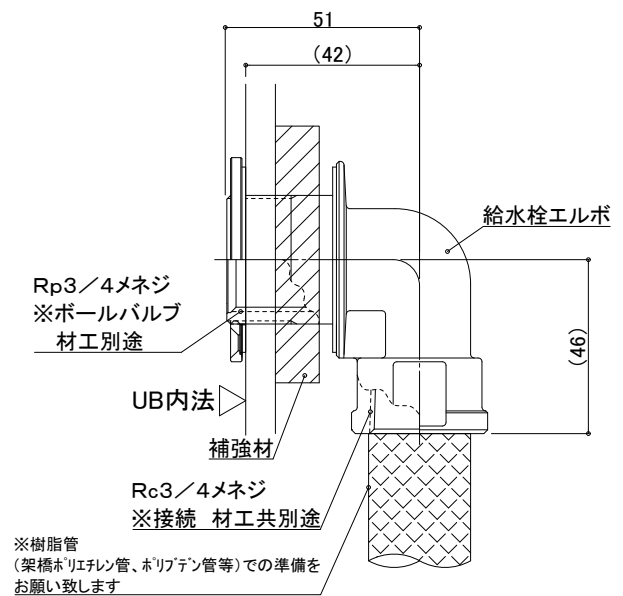

一次側設備工事：  
給水管の立上・エルボとの事前接続工事、  
UB内ボールバルブ止め

UB工事:  
UB内へ給水栓エルボ引込

## 天井換気扇

材工別途(オプションでの用意あり)

メーカー・品番・開口サイズをお知らせください

UB工事:天井パネル開口(工場開口)  
以降全て一次側設備・電気工事

物件名: \_\_\_\_\_

介護システムバス  
**ゆとりけあ**  
— 3000X —  
ダイワ化成株式会社

—ご手配時の注意事項—

◎仕様をご確認の上、受領印と日付の記入をお願いします。

◎ご発注後の仕様変更につきましては、追加費用の発生となります。

◎上記に伴い、納期も変更になりますのでご注意ください。

—受領印—

| 縮尺

日付 2023.10.20

申村

設備図


図名 SYK-3050C-R

U900 K501(S)RS(1)

U22\_ A\_\_S-1 (1)

## 脚位置図

脚位置は15mm以内で寸法誤差が生じる場合があります。

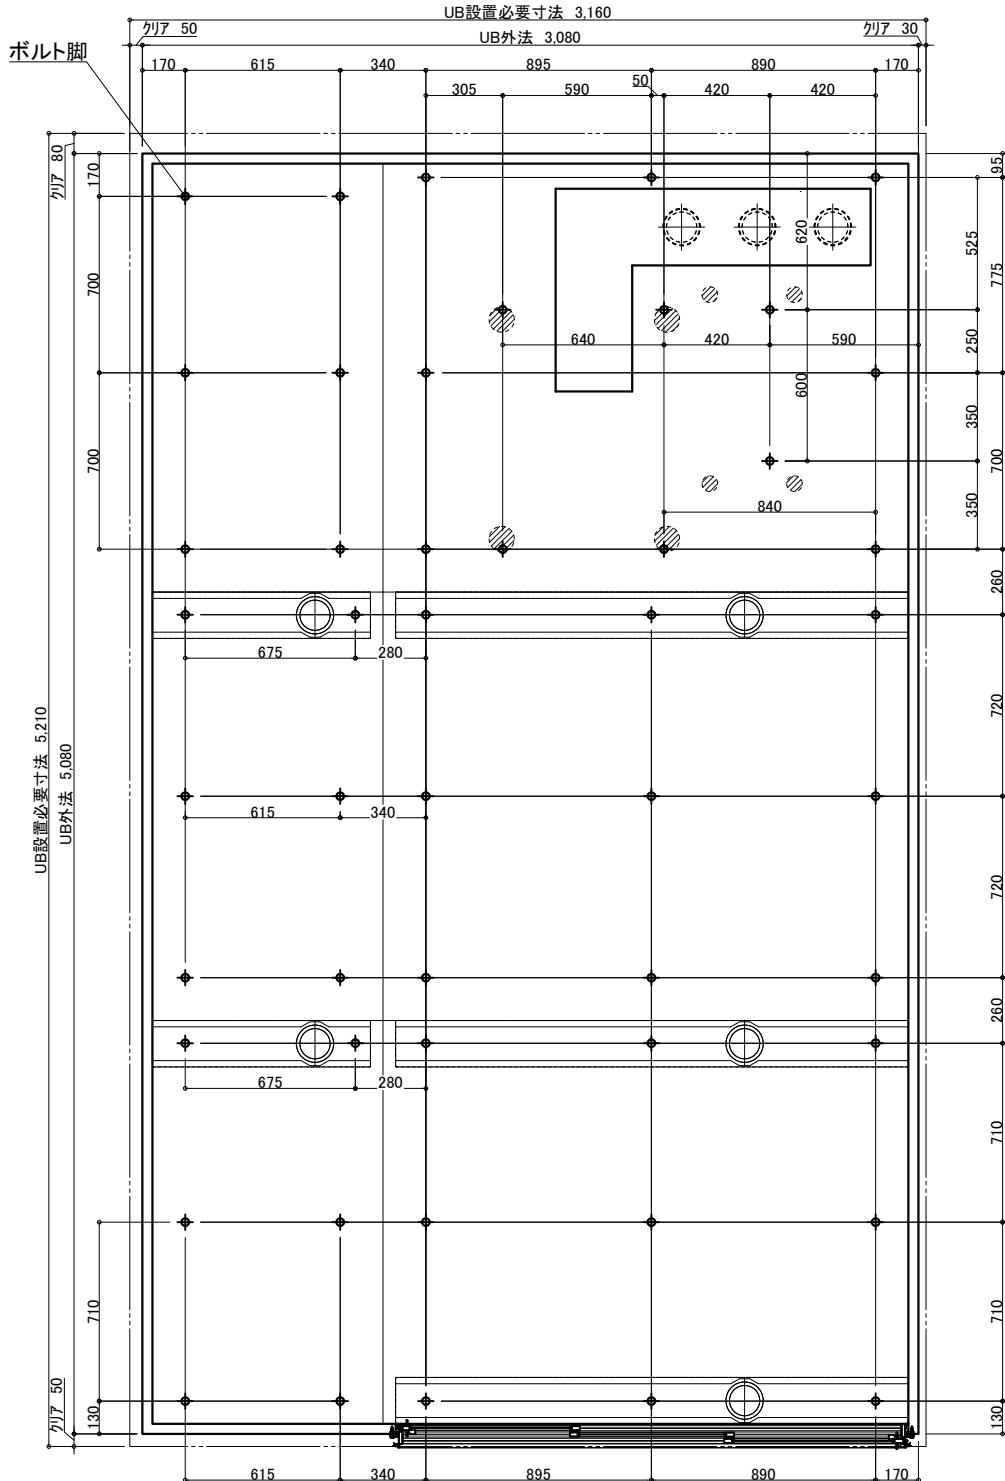

3枚引戸


有效開口:1,217.3

ガラリ開口面積 (cm<sup>2</sup>): 332.2



## 照明 (9箇所)


LED薄型照明 MA44S+LED

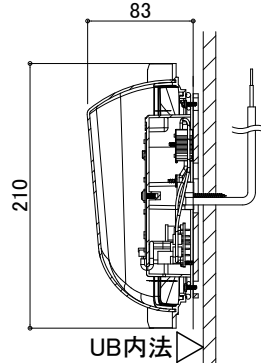

電気工事:電源接続、スイッチ設置

UB工事:照明器具の取付および

電源コードを天井点検口付近まで  
取出しまで

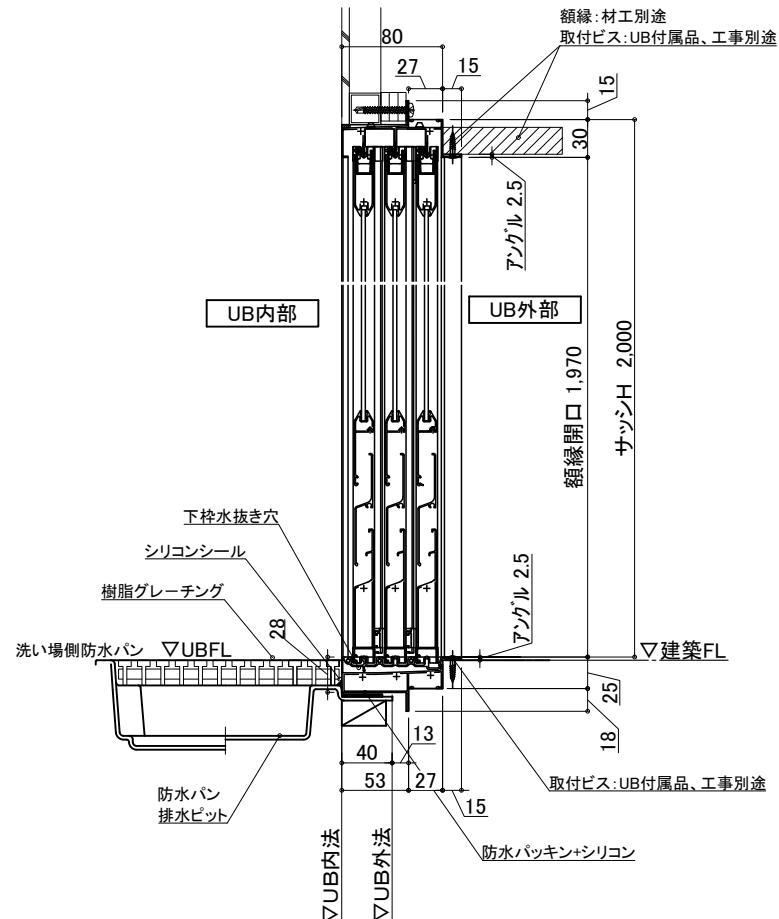

物件名

介護システムバス  
**ゆとりけあ**  
 3000X  
 ダイワ化成株式会社

### ご手配時の注意事項

◎仕様をご確認の上、受領印と日付の記入をお願いします。

◎ご発注後の仕様変更につきましては、追加費用の発生となります。

◎上記に伴い、納期も変更になりますのでご注意ください。

一、受領

縮尺

日付 2023.10.2



設備図

図名	SYK-3050C-R
図番	U900 K501(S)RS(2) U22 A S-1 (2)