


名 称		仕 様	カラー	数量	名 称	仕 様	カラー	数量
本	浴槽	機械浴槽(セレーノチェアイン HK-3800) (据置)		材工別途	手すり	U型 400*800	ホワイト	1
	壁	スタンダードパネル	エンボスアイボリー/エンボスピンク		スライドフック	樹脂製	ホワイト	1
	床	FRP	ミディアムグレー/ライトブラウン		ナースコール加工	UB工事: 壁パネル開口まで	*オプション	
	天井	フラット天井	オフホワイト		窓枠	フリー窓枠	ホワイト	*オプション
	ドア	3枚引き戸(両開き)有効開口: 1,217mm	シルキーホワイト	1				
体	収納	化粧棚	—	2	給	洗い場水栓: サーマスイッチシャワー シャワーホース 2m		1
	照明	LED薄型照明	—	9	排水	断熱カバー		1
	洗面置き台	樹脂製		1	水	単水栓		1
	鏡	防湿ミラー300*700*15		1	給水・給湯管	13A Rp1/2メネジ止め		3
						20A Rc3/4メネジ止め		2
					排水管	塩ビ管 VP50		
					換気扇	UB工事: 天井パネル開口まで		*オプション

介護システムバス  
ゆとりけあ  
3000X  
ダイワ化成株式会社

ご手配時の注意事項  
◎仕様をご確認の上、受領印と日付の記入をお願いします。  
◎ご発注後の仕様変更につきましては、追加費用の発生となります。  
◎上記に伴い、納期も変更になりますのでご注意ください。

受領印

縮尺 1/30 (A3)  
日付 2024.01.31  
製品図  
図名 SYK-3050C-L  
図番 U900 K501(SI)L (1)  
U22\_A\_-1 (1)

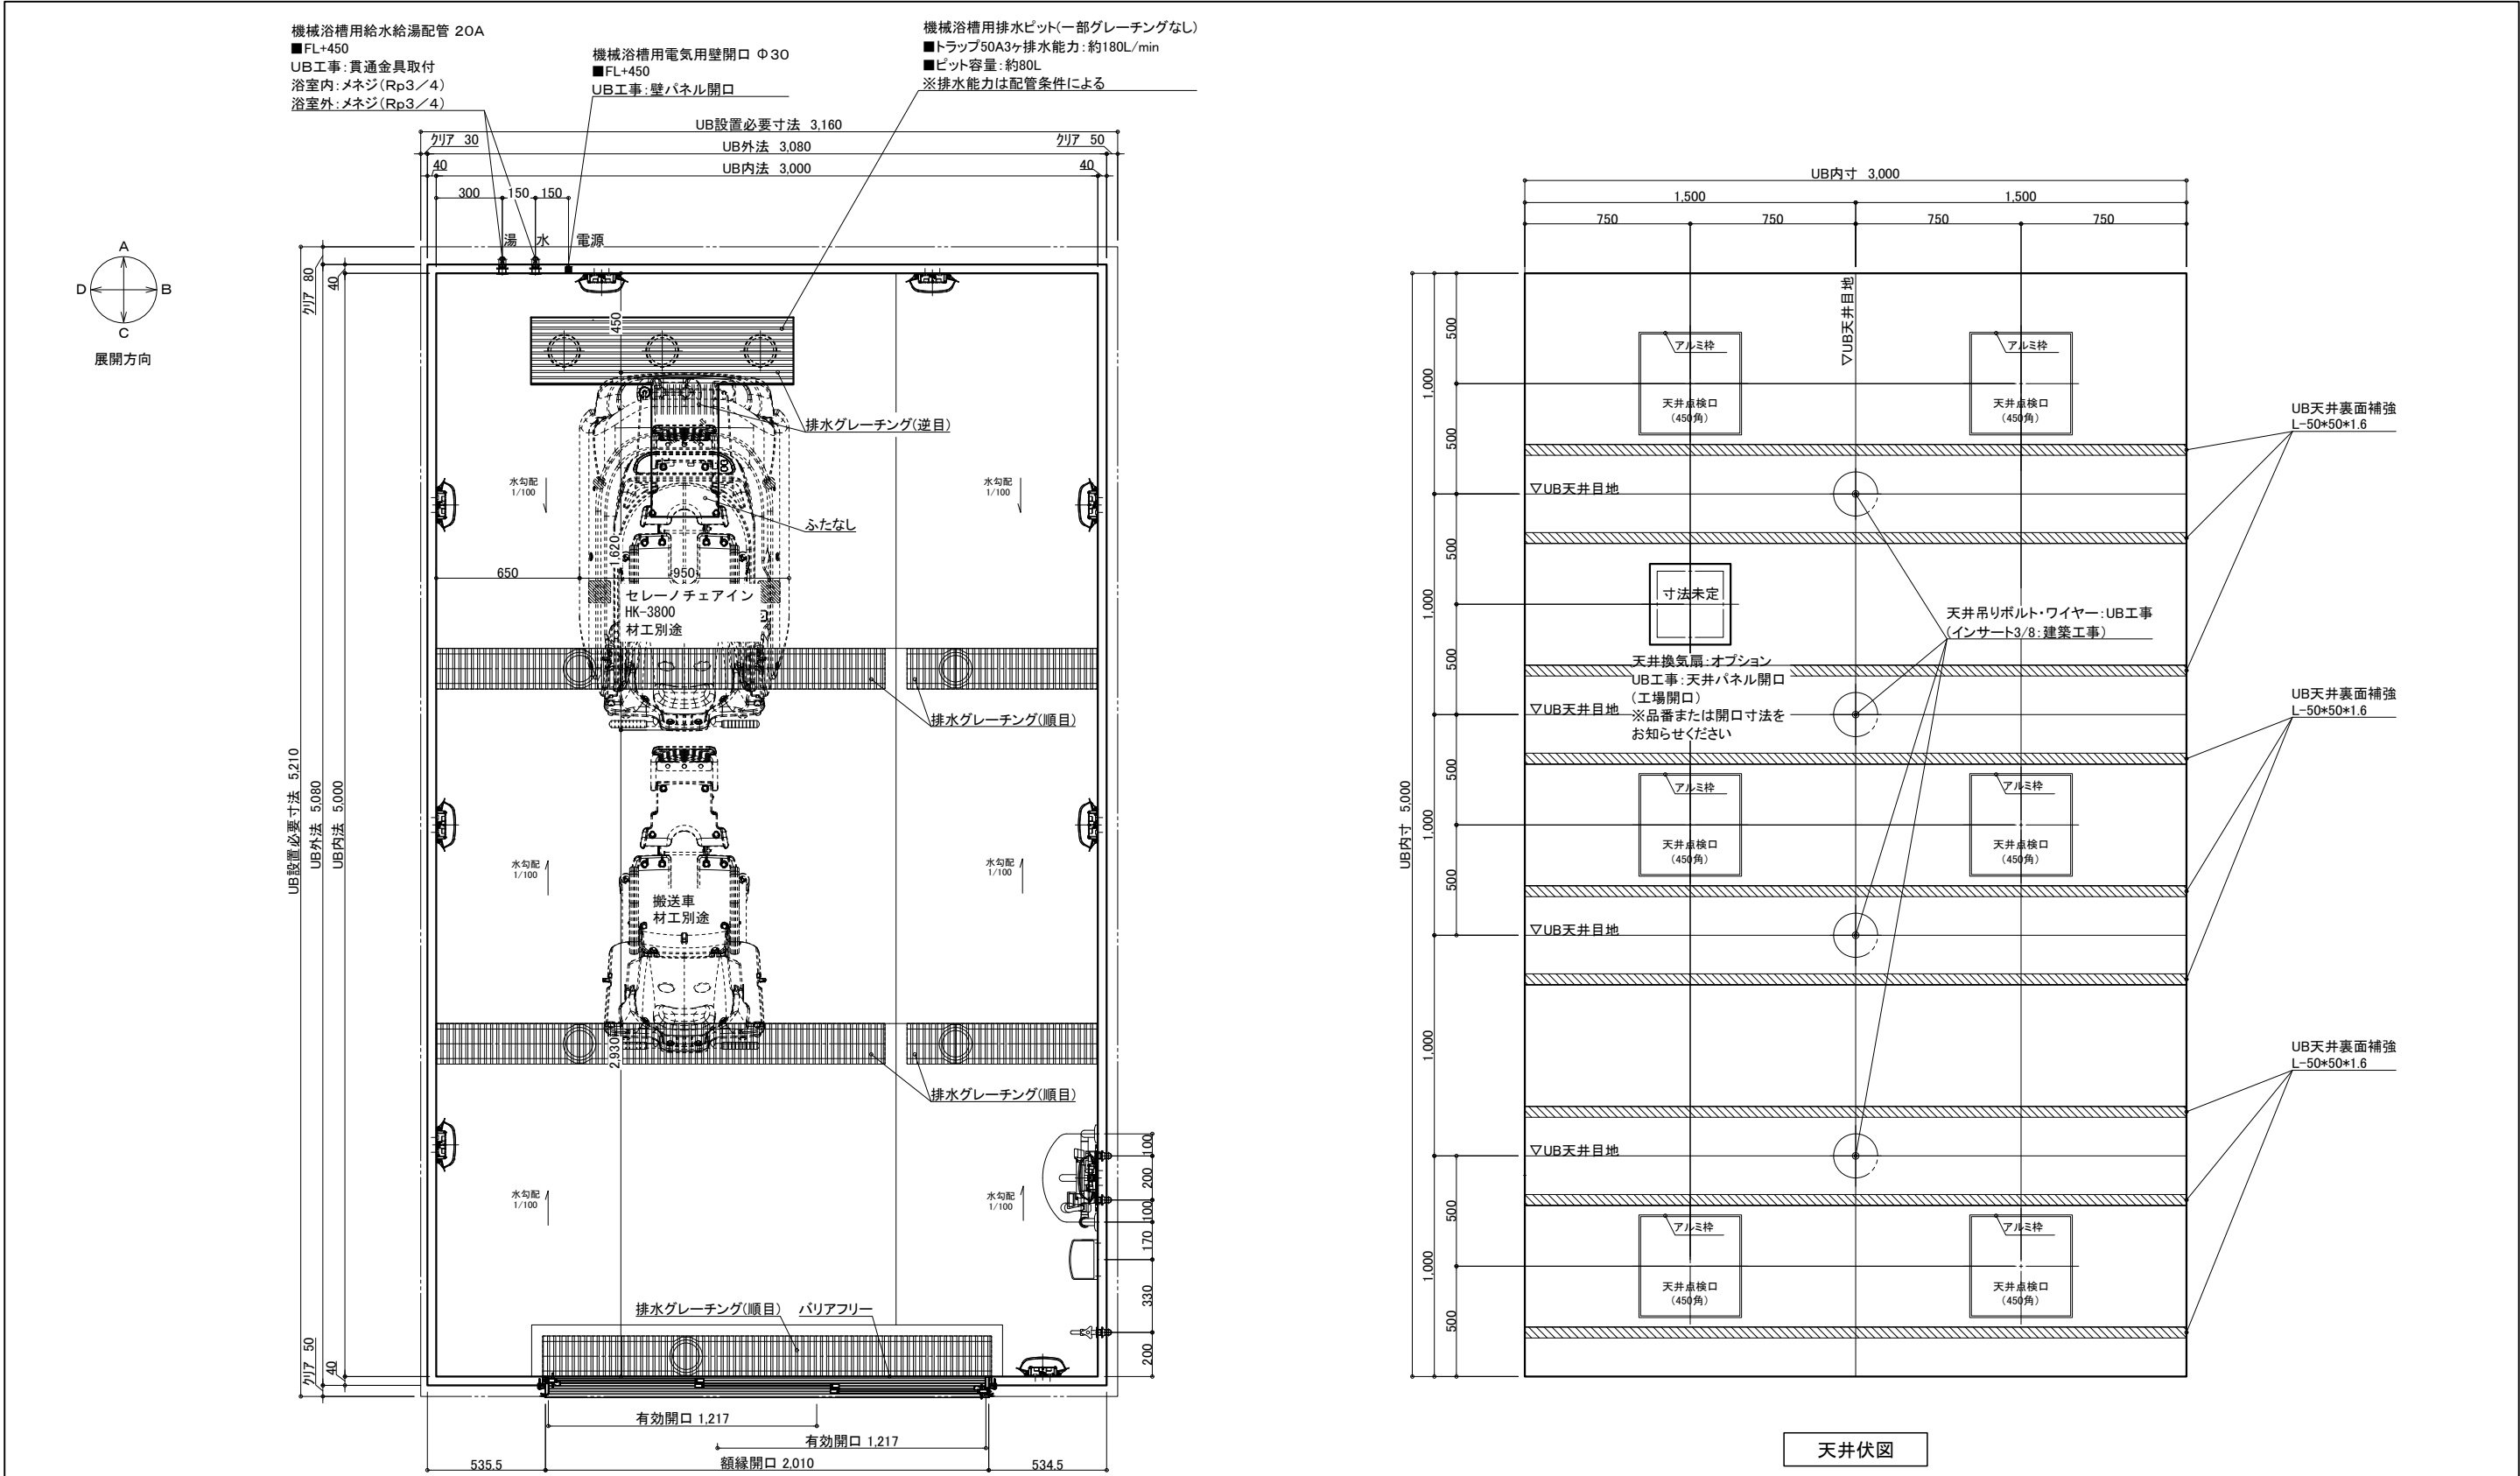

名 称		仕 様	カラー	数量	名 称	仕 様	カラー	数量
本	浴槽	機械浴槽(セレーノチェアイン HK-3800) (据置)		材工別途	手すり	U型 400*800	ホワイト	1
	壁	スタンダードパネル	エンボスアイボリー/エンボスピンク		スライドフック	樹脂製	ホワイト	1
	床	FRP	ミディアムグレー/ライトブラウン		ナースコール加工	UB工事: 壁パネル開口まで	*オプション	
	天井	フラット天井	オフホワイト		窓枠	フリー窓枠	ホワイト	*オプション
	ドア	3枚引き戸(両開き)有効開口: 1,217mm	シルキーホワイト	1				
体	収納	化粧棚	—	2	給	洗い場水栓: サーマスイッチシャワー シャワーホース 2m		1
	照明	LED薄型照明	—	9	排水	断熱カバー		1
	洗面置き台	樹脂製		1	水	単水栓		1
	鏡	防湿ミラー300*700*15		1	給水・給湯管	13A Rp1/2メネジ止め		3
						20A Rc3/4メネジ止め		2
					排水管	塩ビ管 VP50		
					換気扇	UB工事: 天井パネル開口まで	*オプション	

介 護 シ ス テ ム バ ス

ゆとりけあ

3000X

ダイワ化成株式会社

ご手配時の注意事項

◎仕様をご確認の上、受領印と日付の記入をお願いします。  
◎ご発注後の仕様変更につきましては、追加費用の発生となります。  
◎上記に伴い、納期も変更になりますのでご注意ください。

受領印

縮尺 1/30 (A3)

日付 2024.01.31



中村

製品図

図名 SYK-3050C-ML


図番 U900 K501(S)ML (1)

U22\_ A\_\_-1 (1)

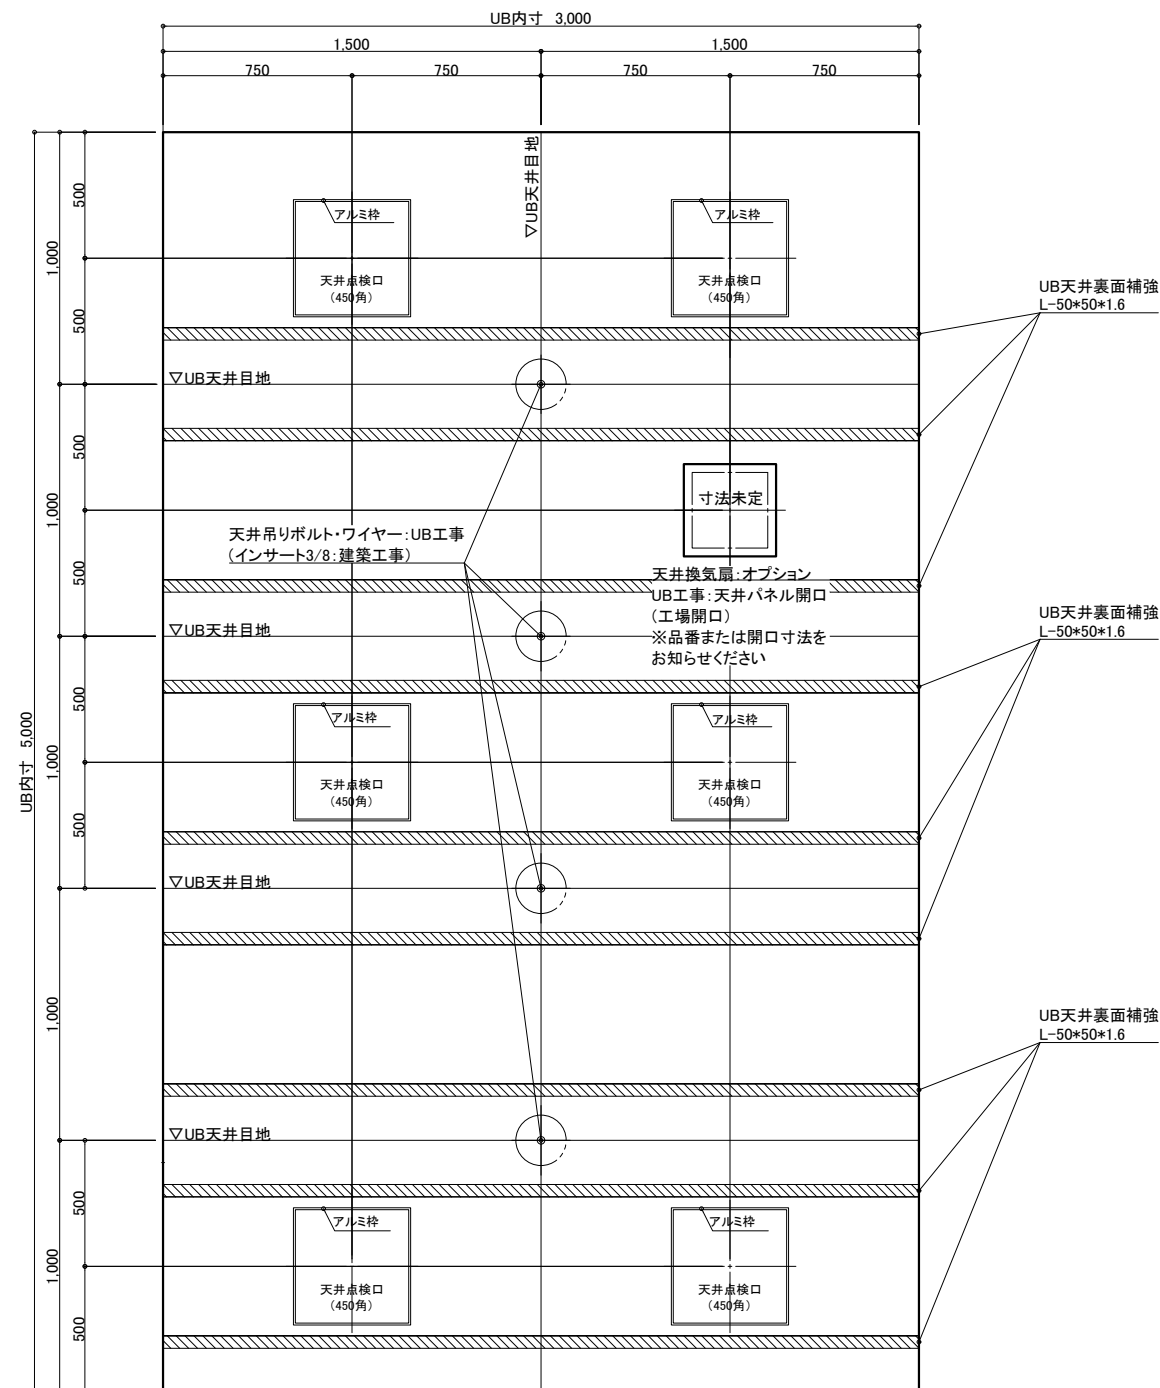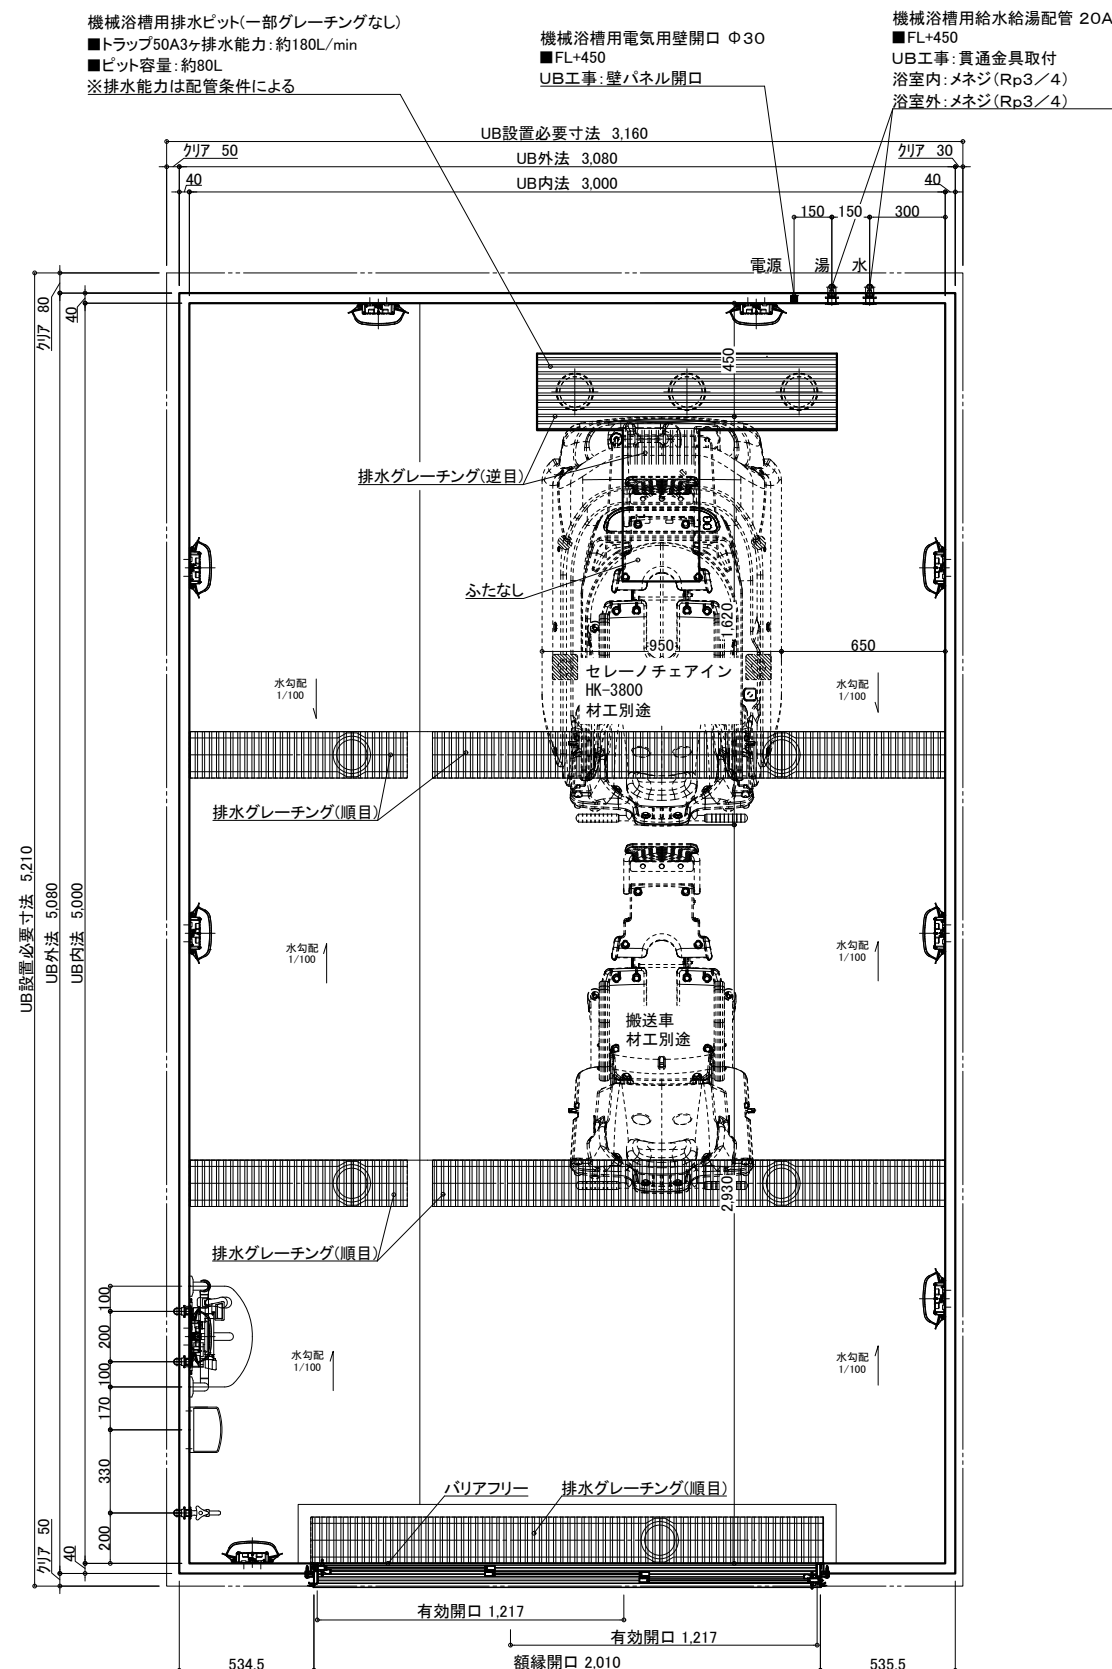

UB天井裏面補強  
I-50\*50\*1.6

図名	製品図
	SYK-3050C-MR
	U900 K501(SI)MR(1)
図番	U22 A -1 (1)

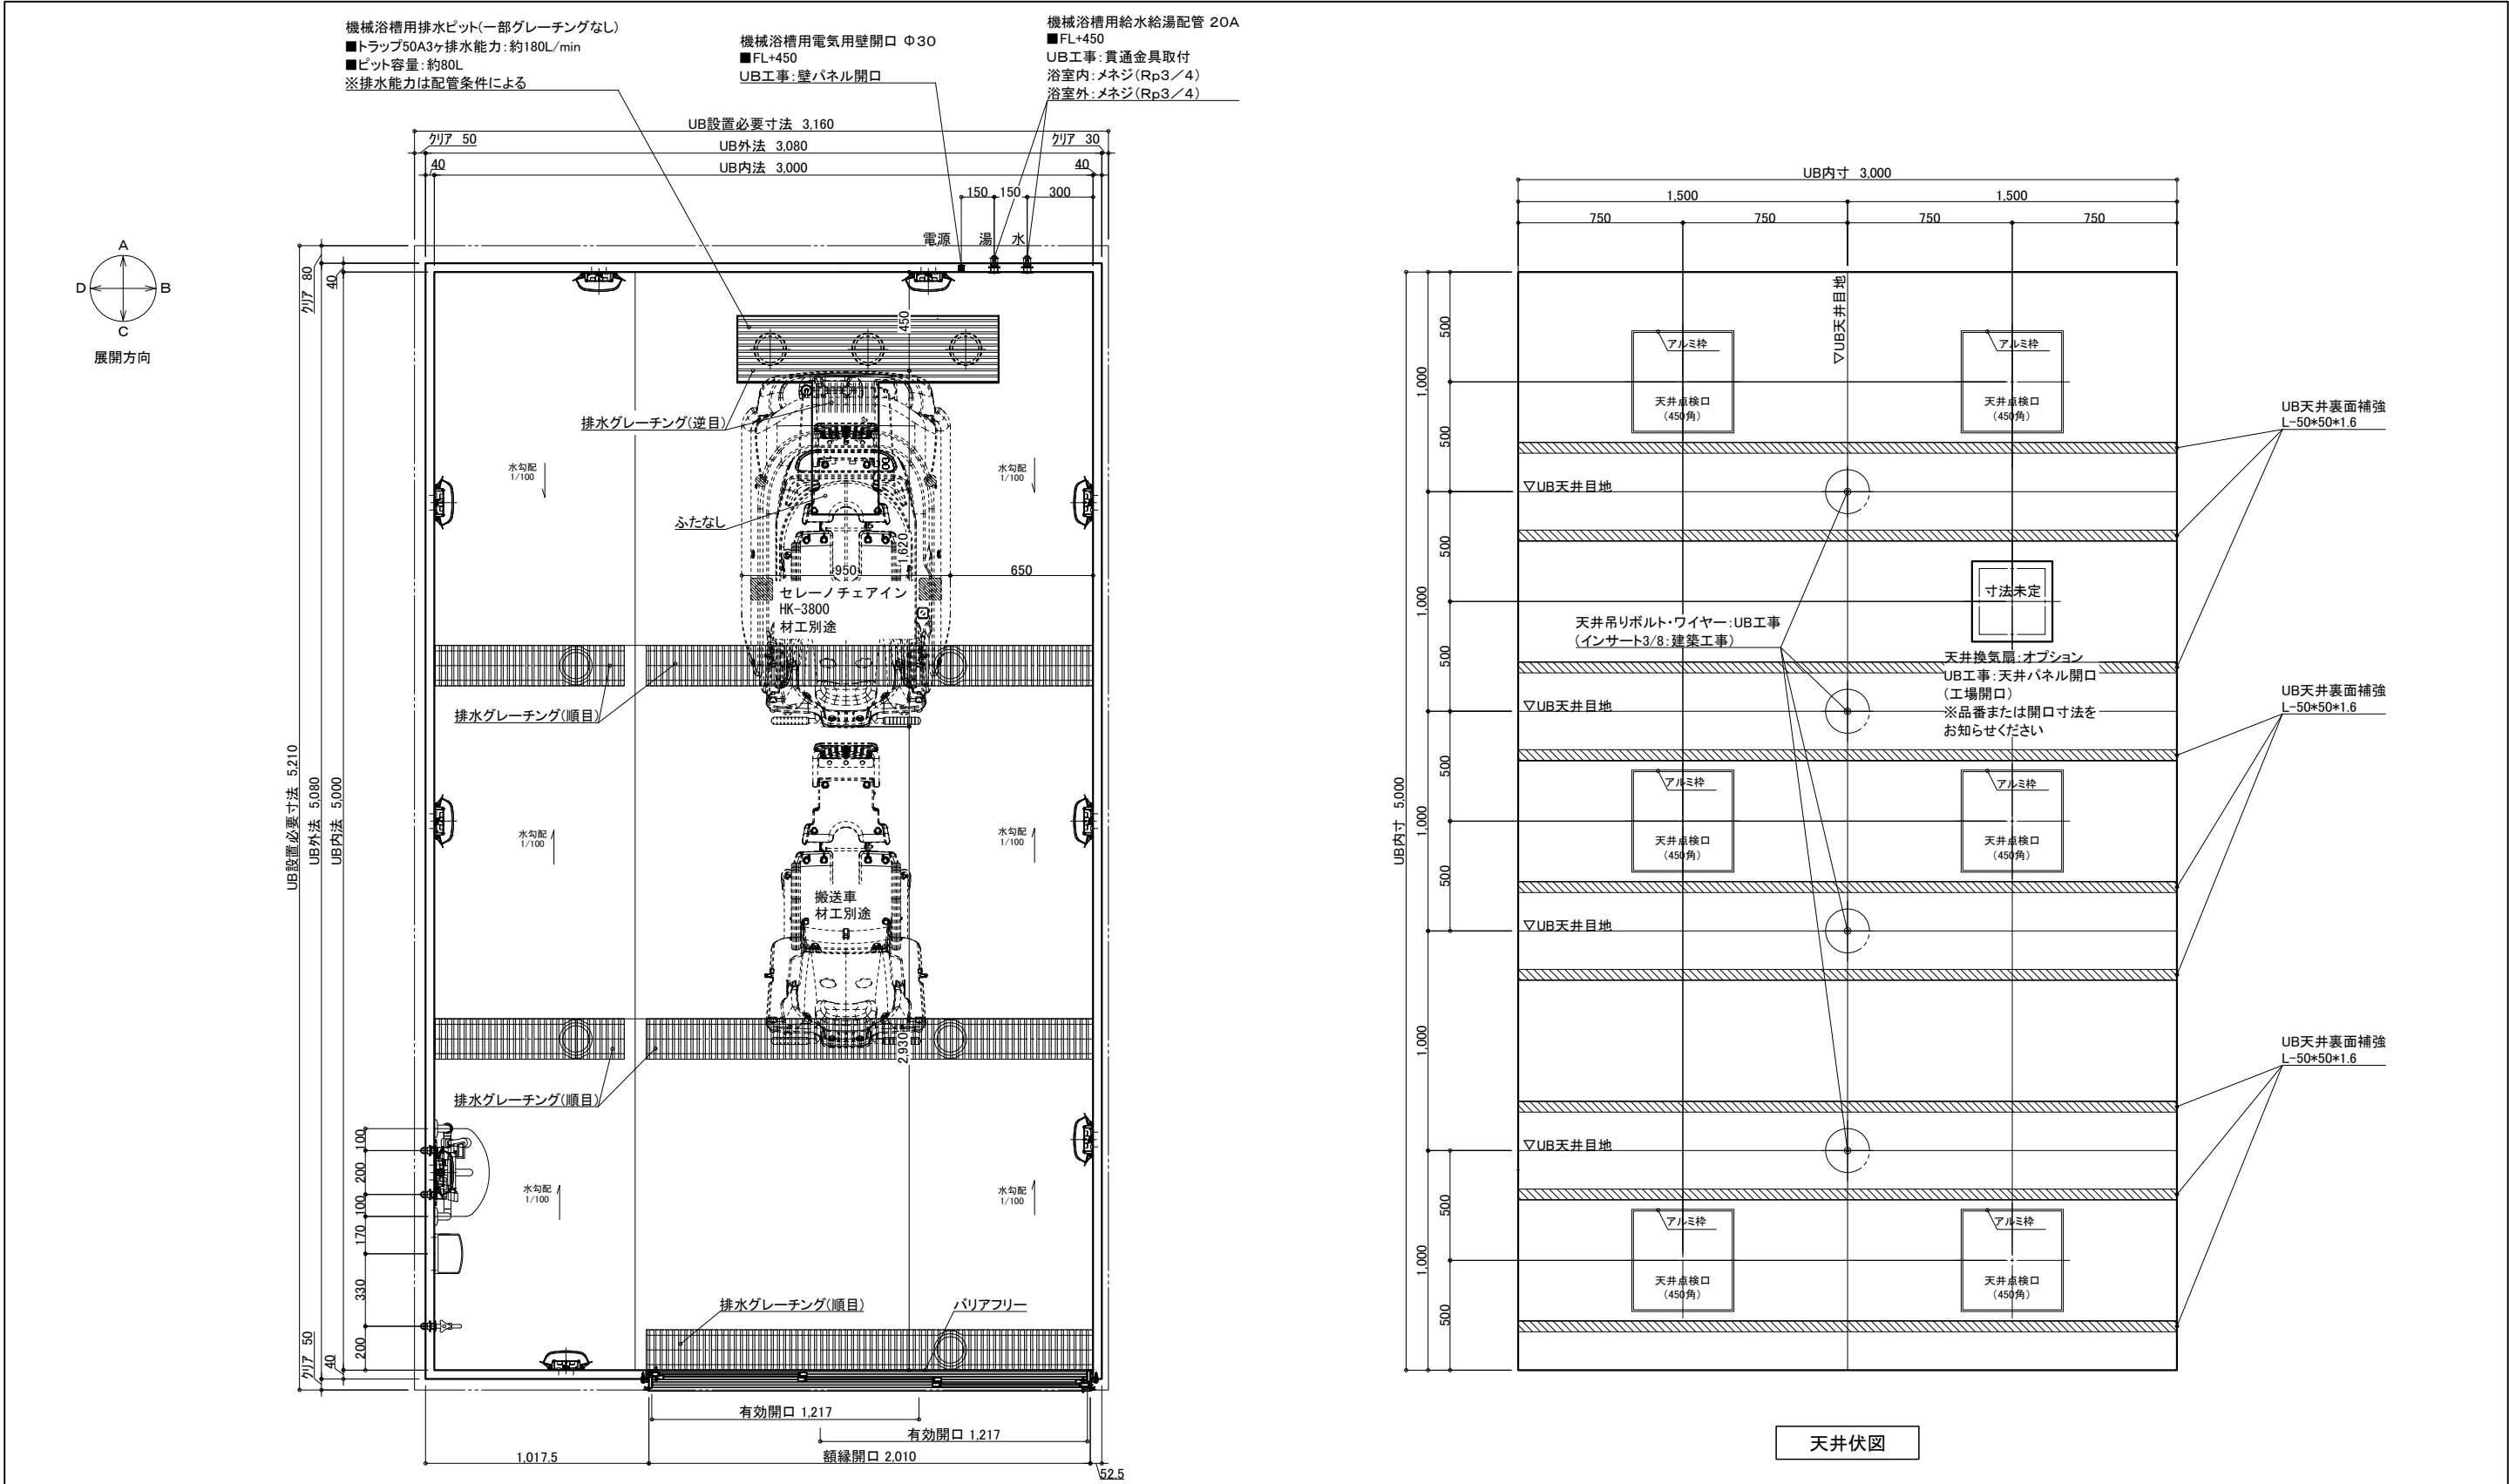

名 称	仕 様	カラー	数量	名 称	仕 様	カラー	数量
本 体	浴槽	機械浴槽(セレーノチェアイン HK-3800) (据置)	材工別途	手すり	U型 400*800	ホワイト	1
	壁	スタンダードパネル		スライドフック	樹脂製	ホワイト	1
	床	FRP		ナースコール加工	UB工事: 壁パネル開口まで		*オプション
	天井	フラット天井		窓枠	フリー窓枠	ホワイト	*オプション
付 属	ドア	3枚引き戸(両開き)有効開口: 1,217mm		洗い場水栓: サーマスイッチシャワー シャワーホース 2m			1
	収納	化粧棚	1	水栓金具	断熱カバー		1
	照明	LED薄型照明	2	単水栓			1
	洗面置き台	樹脂製	9	給水・給湯管	13A Rp1/2メネジ止め		3
	鏡	防湿ミラー300*700*15	1	20A Rc3/4メネジ止め			2
				排水管	塩ビ管 VP50		
				換気扇	UB工事: 天井パネル開口まで		*オプション

介 護 シ ス テ ム バ ス

ゆとりけあ

3000X

ダイワ化成株式会社

ご手配時の注意事項

●仕様をご確認の上、受領印と日付の記入をお願いします。  
●ご発注後の仕様変更につきましては、追加費用の発生となります。  
●上記に伴い、納期も変更になりますのでご注意ください。

受領印

縮尺 1/30 (A3)

日付 2024.01.31

製品図

図名 SYK-3050C-R

図番 U900 K501(SI)R (1)

U22\_ A\_\_-1 (1)