

物件名: _____

介護システムバス

ゆとりけあ

3000X

ダイワ化成株式会社

ご手配時の注意事項

◎仕様をご確認の上、受領印と日付の記入をお願いします。

◎ご発注後の仕様変更につきましては、追加費用の発生となります。

◎上記に伴い、納期も変更になりますのでご注意ください。

受領印

縮尺

1/30 (A3)

日付

2023.10.20

中村

製品図


図名

SYK-3050C-L

図番

U900 K501(RP)L(1)

U22_A_-1 (1)

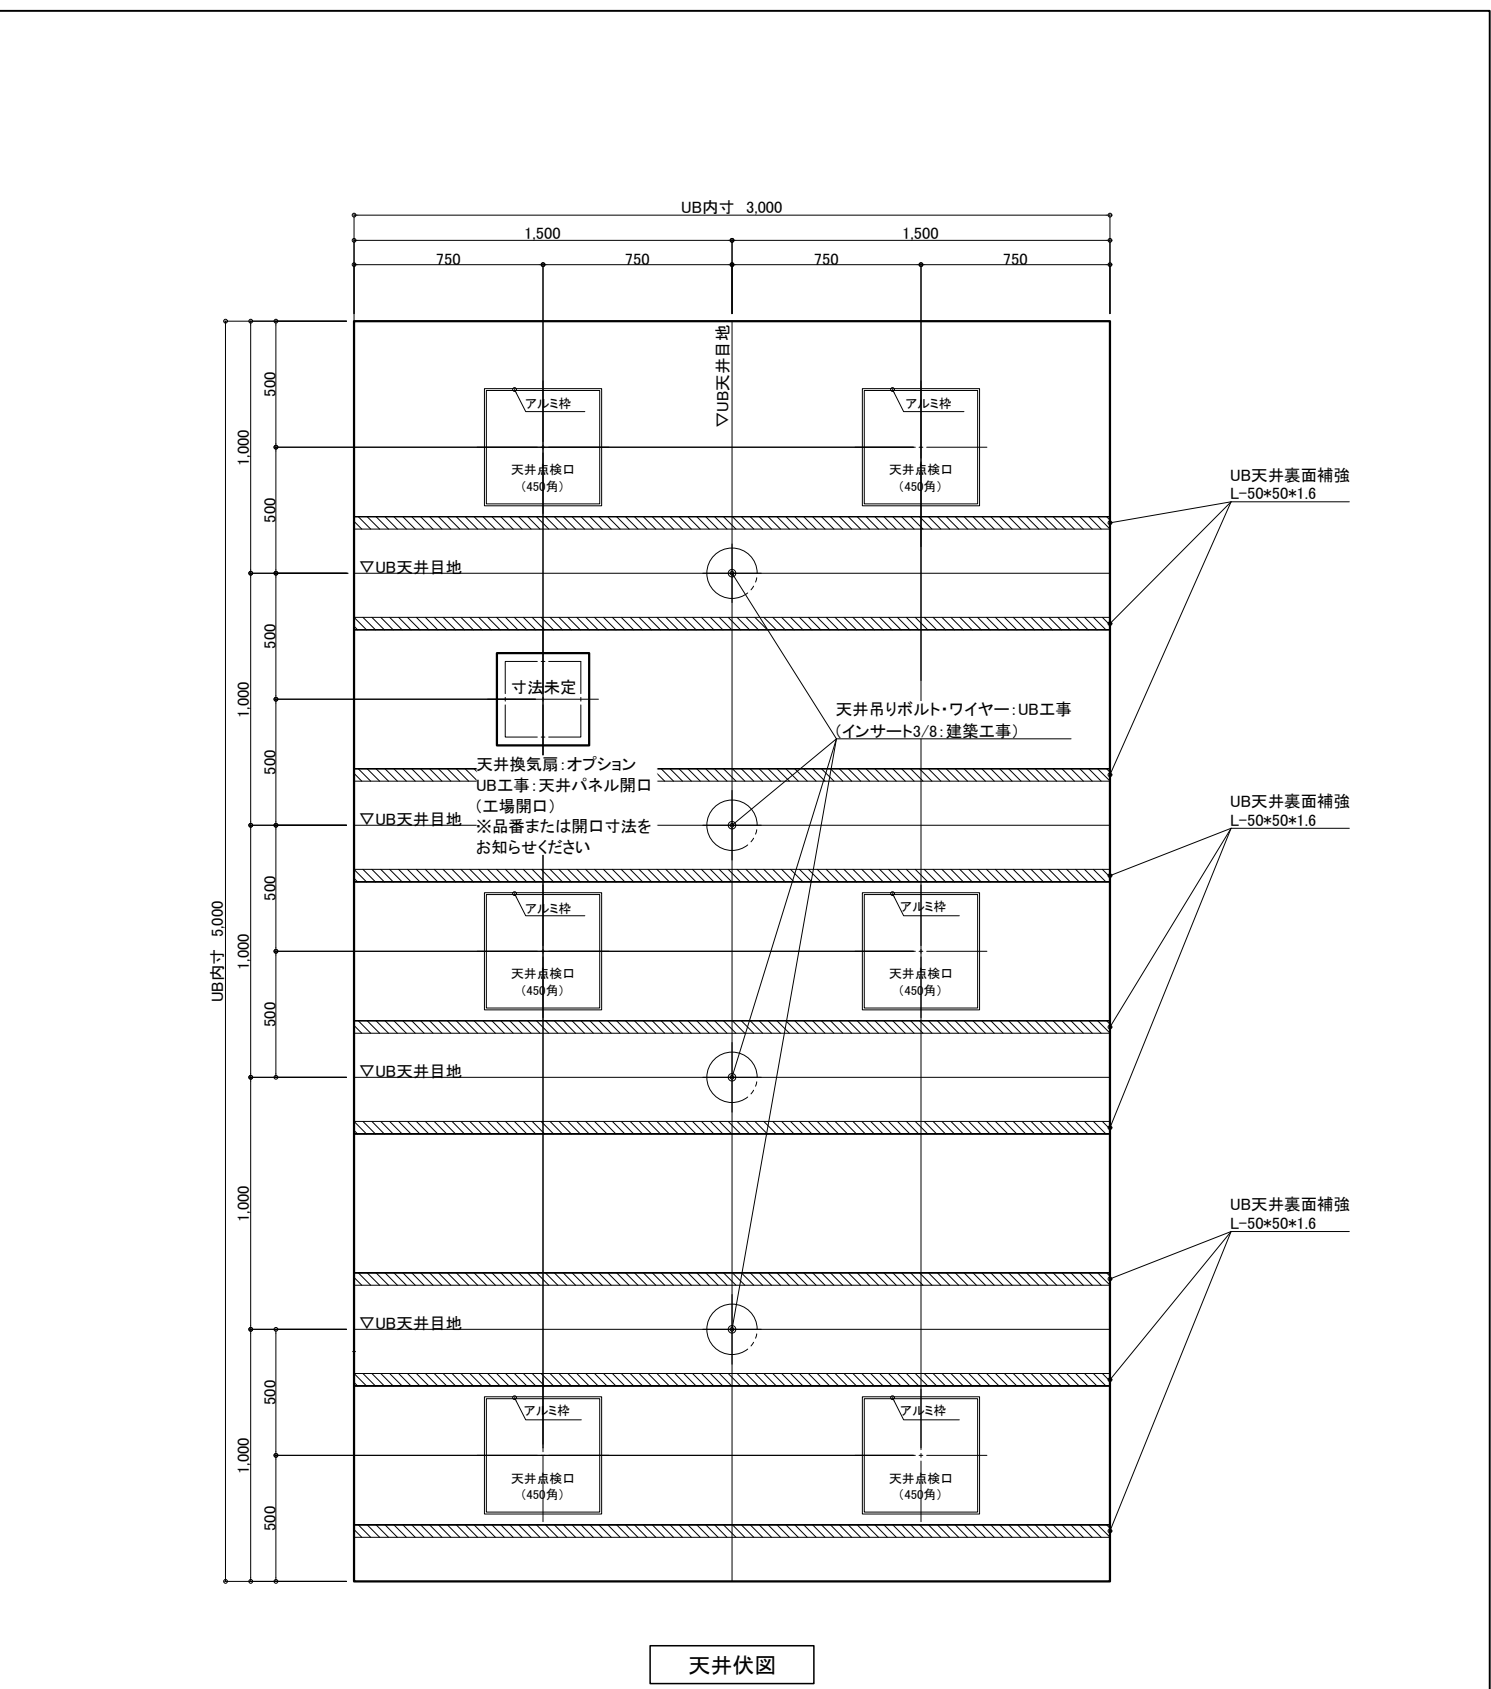

介護システムバス

ゆとりけあ

3000X

ダイワ化成株式会社

物件名:

ご手配時の注意事項

◎仕様をご確認の上、受領印と日付の記入をお願いします。
◎ご発注後の仕様変更につきましては、追加費用の発生となります。
◎上記に伴い、納期も変更になりますのでご注意ください。

受領印

縮尺

1/30 (A3)

日付

2023.10.20

中

図名

製品図

SYK-3050C-ML

U900 K501(RP)ML(1)

図番

U22_A_-1 (1)

天井伏図

介護システムバス
ゆとりけあ
3000X
ダイワ化成株式会社

一 ご手配時の注意事項

◎仕様をご確認の上、受領印と日付の記入をお願いします。



◎ご発注後の仕様変更につきましては、追加費用の発生となります。

◎上記に伴い、納期も変更になりますのでご注意ください。

—受領印—

縮尺	1/30 (A3)
日付	2023.10.20

製品図
図名 SYK-3050C-MR
図番 U900 K501(RP)MR(1)
U22 A -1 (1)

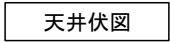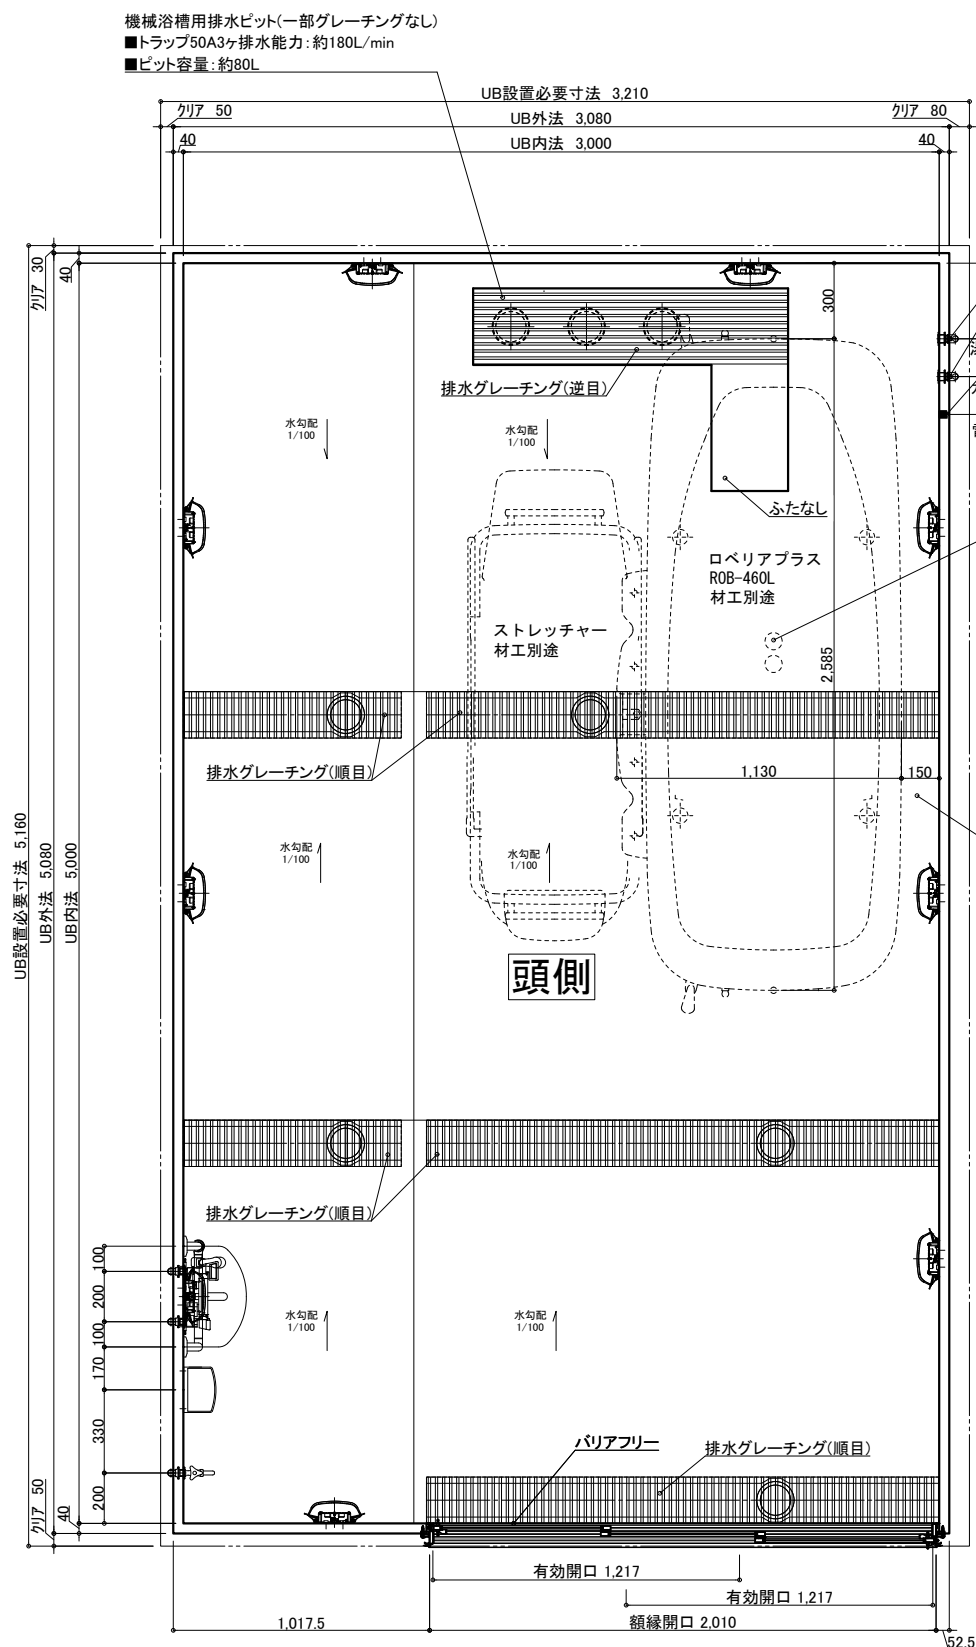

名 称	仕 様	カラー	数量	名 称	仕 様	カラー	数量		
本	浴槽	機械浴槽(ロベリアプラス ROB-460L)(据置) 排水配管延長部品(ROB-41)	材工別途	本 体	手すり	U型 400*800	ホワイト	1	
	壁	スタンダードパネル			エンボスアイボリー／エンボスピンク	樹脂製	ホワイト	1	
	床	FRP			ミディアムグレー／ライトブラウン	ナースコール加工窓枠	UB工事：壁パネル開口まで		*オプション
	天井	フラット天井			オフホワイト	フリー窓枠	ホワイト		*オプション
体	ドア	3枚引き戸（両開き）有効開口：1,217mm	1	給 排 水	水栓金具	洗い場水栓：サーモスイッチシャワー シャワーホース 2m	断熱カバー	1	
	収納	化粧棚	2		単水栓			1	
	照明	LED薄型照明	9		13A Rp1/2メネジ止め			3	
	洗面置き台	樹脂製	1		給水・給湯管	20A Rc3/4メネジ止め		2	
	鏡	防湿ミラー300*700*5	1		排水管	塩ビ管 VP50			
					換気扇	UB工事：天井パネル開口まで		*オプション	

—受領印—

製品図
図名 SYK-3050C-R
図番 U900 K501(RP)R(1)
U22 A -1 (1)

介護システムバス
ゆとりけあ
3000X
ダイワ化成株式会社