

天井伏凶



物件名:

## —ご手配時の注意事項

—受領印—

◎仕様をご確認の上、受領印と日付の記入をお願いします。

◎ご発注後の仕様変更につきましては、追加費用の発生となります。













◎上記に伴い、納期も変更になりますのでご注意ください。

縮尺	1/30 (A3)
日付	2023.03.20



図名	製品図
	SYL-2020 T01-L
図番	U901 YLT201L2
	U22 A -1

介護システムバス  
ゆとりけあ  
ベーシック  
ダイワ化成株式会社

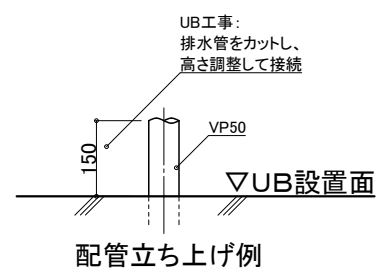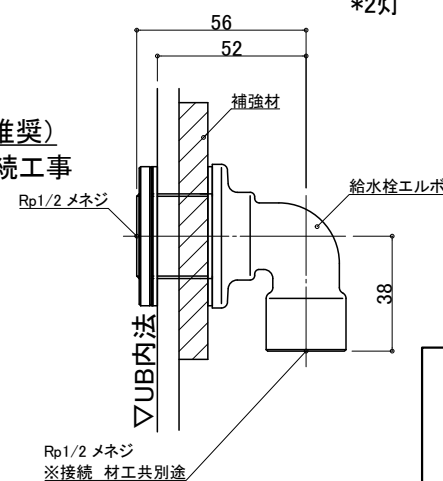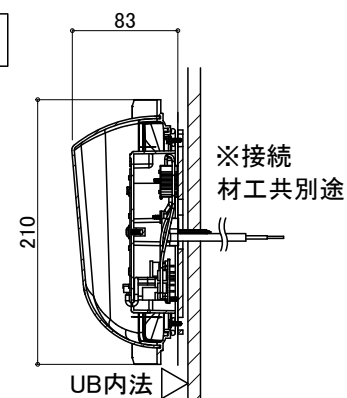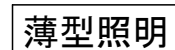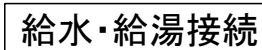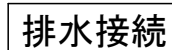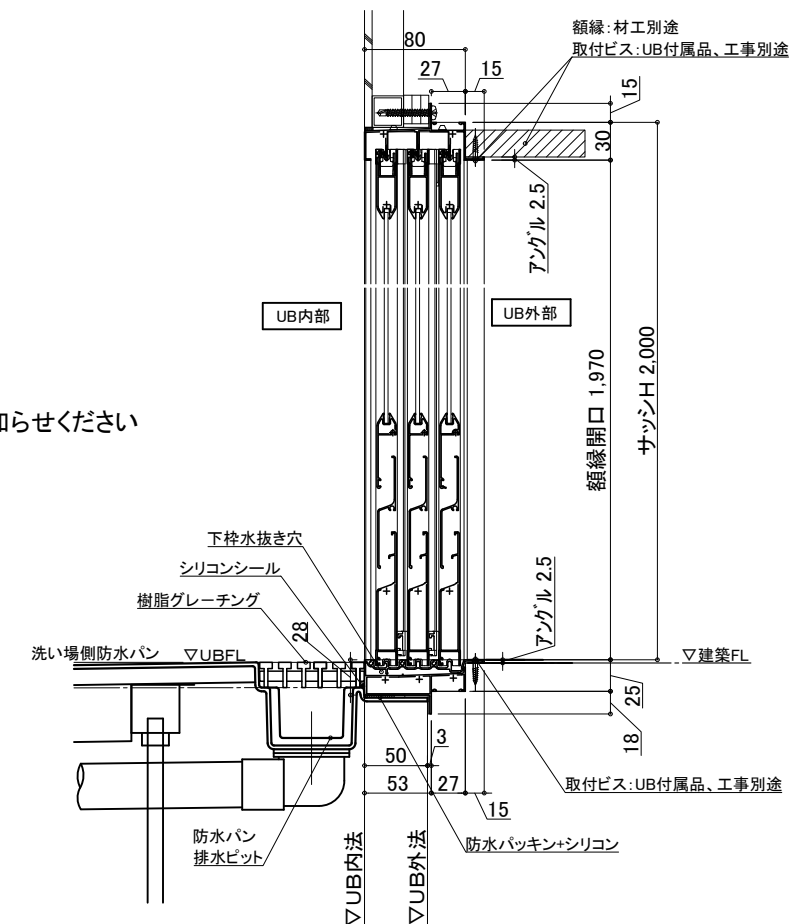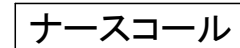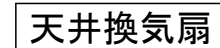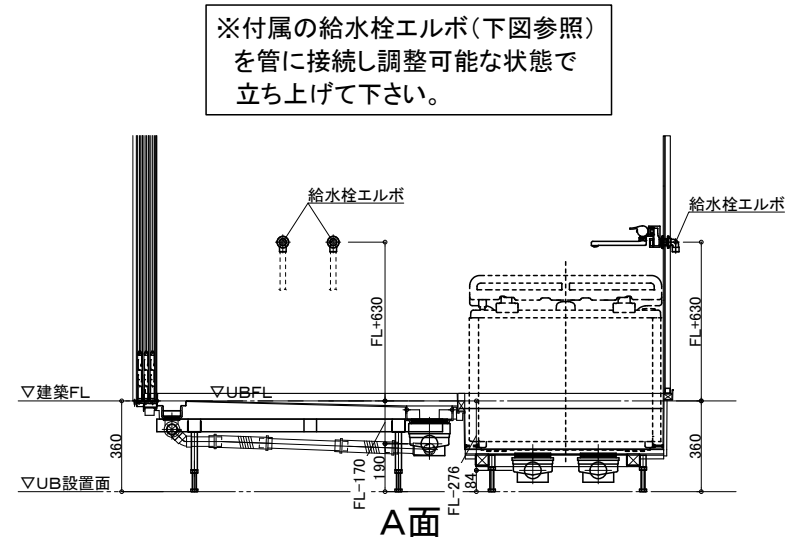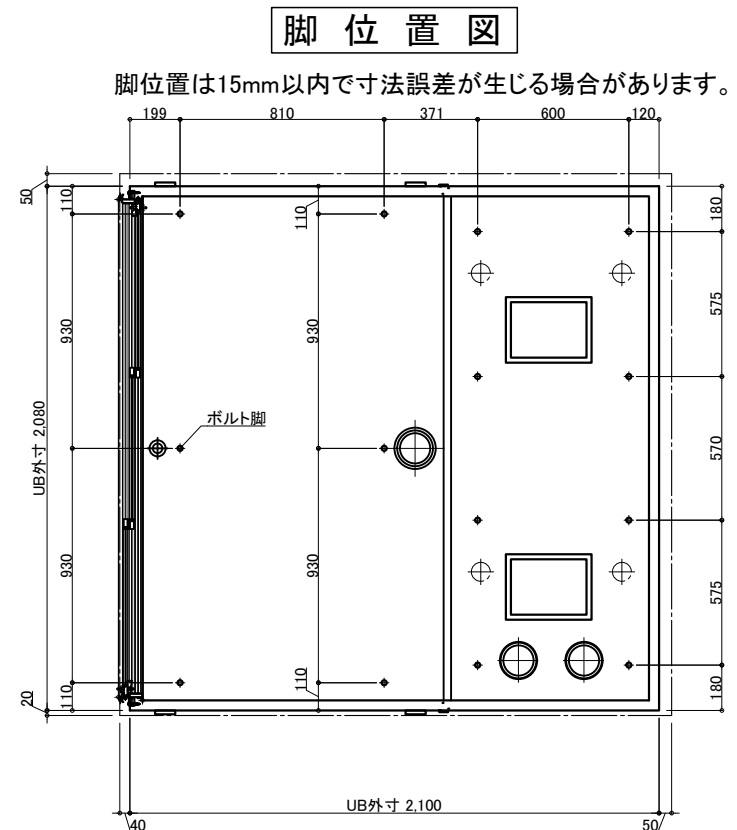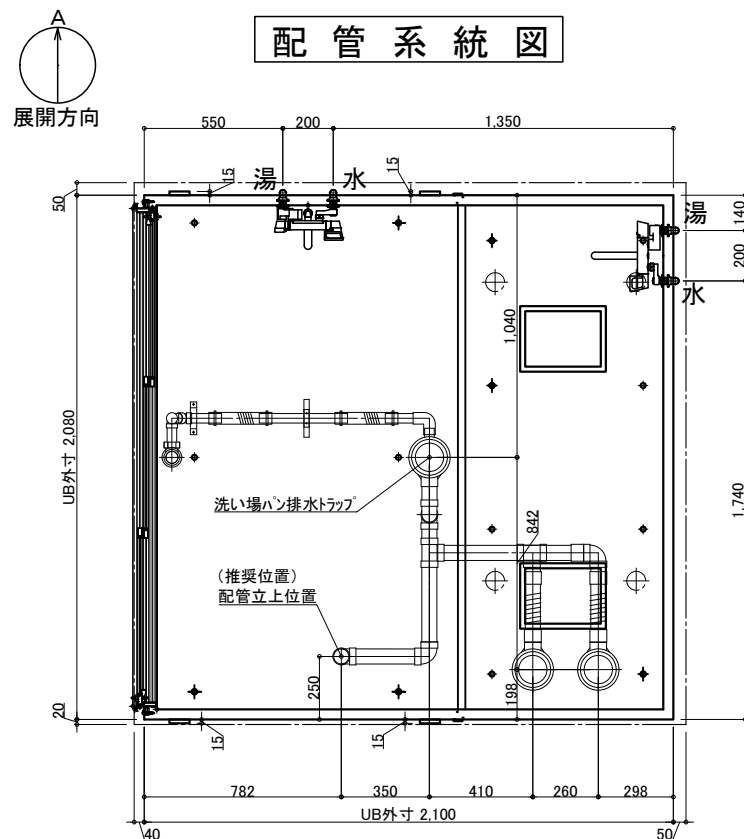

※排水管立ち上げ位置は防水パン  
脚位置より逃げて立ち上げて下さい

■一次側設備工事：  
・給水管の立上(※樹脂管推奨)  
・給水栓エルボとの事前接続工事  
Rp1/2

■UB工事：  
・UB内へ引込

Rp1/2 メネジ  
※接続 材工共別途

物件名:

介護システムバス  
**ゆとりけあ**  
ベーシック  
タイワ化成株式会社

## — ご手配時の注意事項



◎仕様をご確認の上、受領印と日付の記入をお願いします。  
◎ご発注後の仕様変更につきましては、追加費用の発生となります。  
◎上記に伴い、納期も変更になりますのでご注意ください。

—受領印—

縮尺

図名 設備図  
SYL-2020 T01-L  
U901 YLT201LS2  
図番 U22\_A\_-1



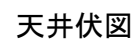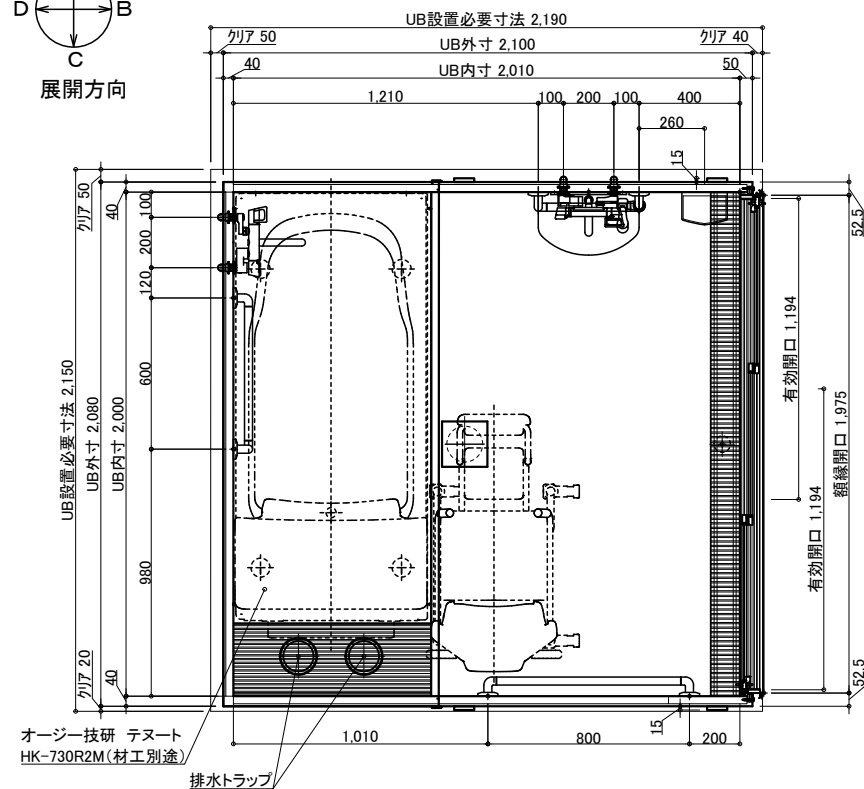

物件名:

◎仕様をご確認の上、受領印と日付の記入をお願いします。


◎ご発注後の仕様変更につきましては、追加費用の発生となります。

◎上記に伴い、納期も変更になりますのでご注意ください。


縮尺	1/30 (A3)
日付	2023.03.20

製品図  
図名 SYL-2020 T01-R  
図番 U901 YLT201R2  
U22 A -1


介護システムバス  
ゆとりけあ  
ベーシック  
タイワ化成株式会社

 


配管系統図

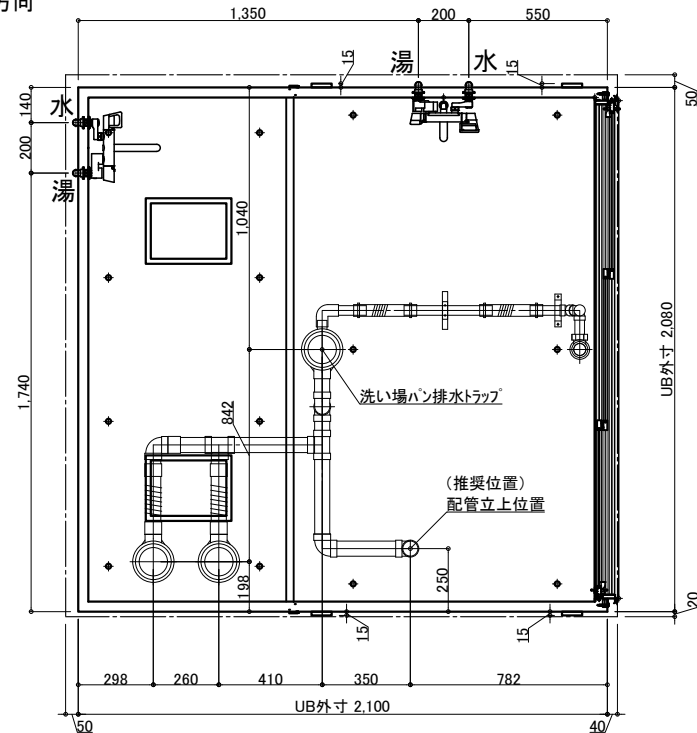

※付属の給水栓エルボ(下図参照)  
を管に接続し調整可能な状態で  
立ち上げて下さい。

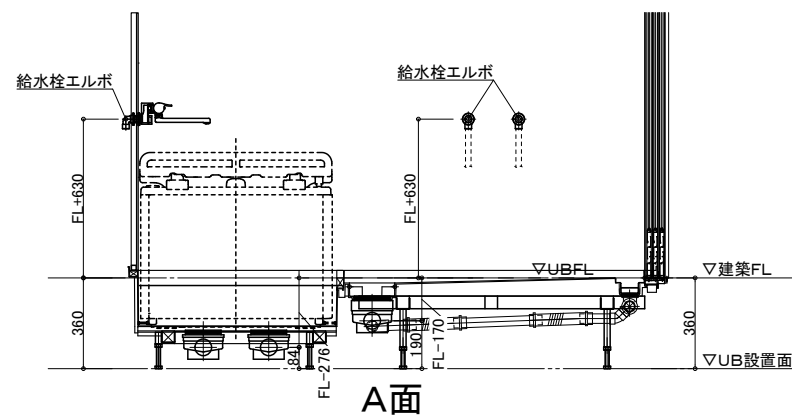


## 排水接続

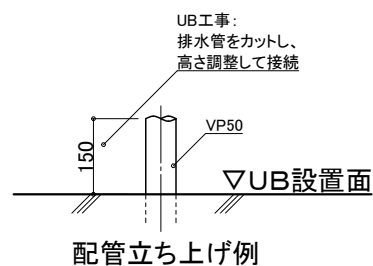

※排水管立ち上げ位置は防水パン  
脚位置より逃げて立ち上げて下さい


## 給水・給湯接続

- 一次側設備工事：  
・給水管の立上(※樹脂管推奨)  
・給水栓エルボとの事前接続工事  
Rp1/2
- UB工事：  
・UB内へ引込

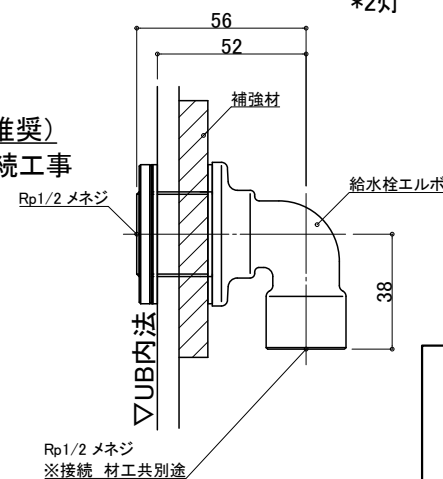

## 脚 位 置 図

脚位置は15mm以内で寸法誤差が生じる場合があります。

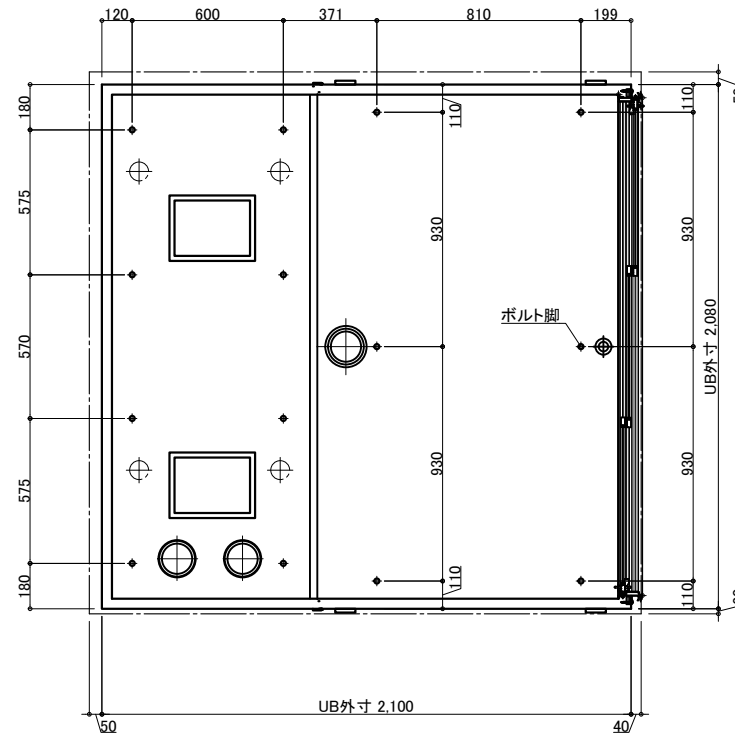

## 天井換気扇

材工別途(オプションでの用意あり)

メーカー・品番・開口サイズをお知らせください

UB工事:天井パネル開口まで  
以降全て一次側設備・電気工事

ナースコール




材工別途

設置の場合は位置・開口サイズをお知らせください

UB工事:壁パネル開口まで  
以降全て一次側設備・電気工事

## 薄型照明

LED薄型照明  
MA44S+LED  
\*2灯

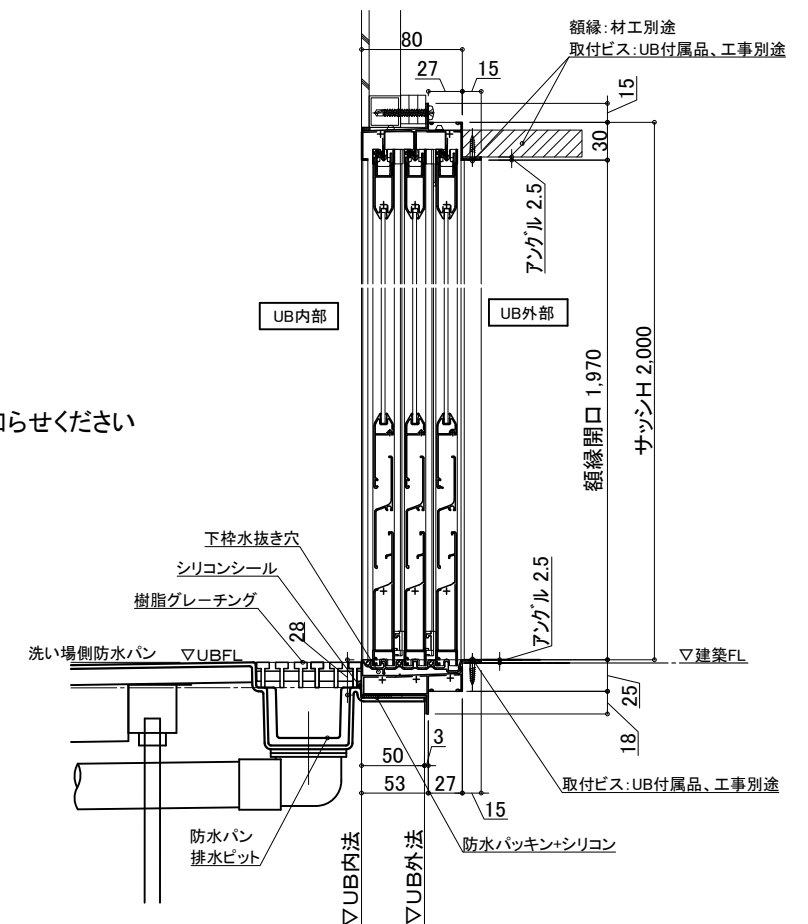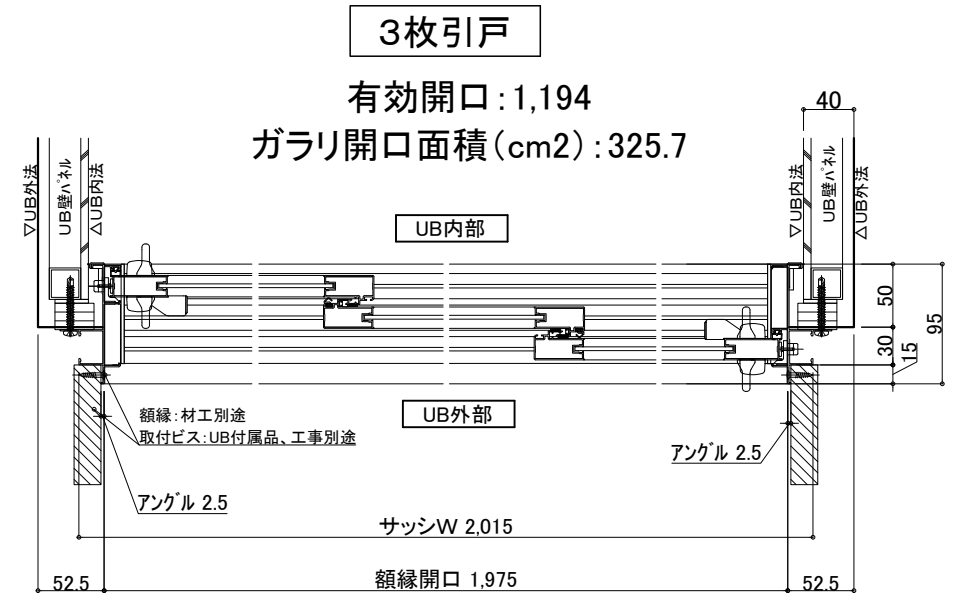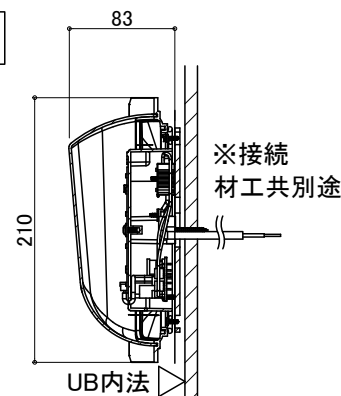

物件名:

## — ご手配時の注意事項

—受領印—

縮尺  
日付 2023.03.20

中村

図名 設備図  
SYL-2020 T01-R  
U901 YLT201RS2  
図番 U22\_A -1

介護システムバス  
ゆとりけあ  
ベーシック  
ダイワ化成株式会社