




製品図
図名 SYL-2024 I02-L
図番 U801 YLI102(200)L2
U22_A_-1

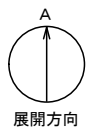


配管系統図

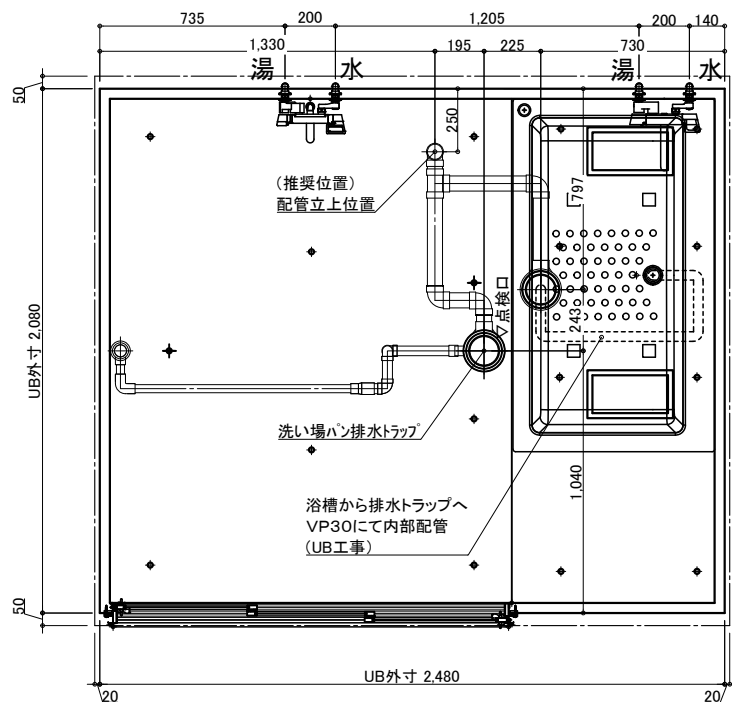

※付属の給水栓エルボ(下図参照)
を管に接続し調整可能な状態で
立ち上げて下さい。

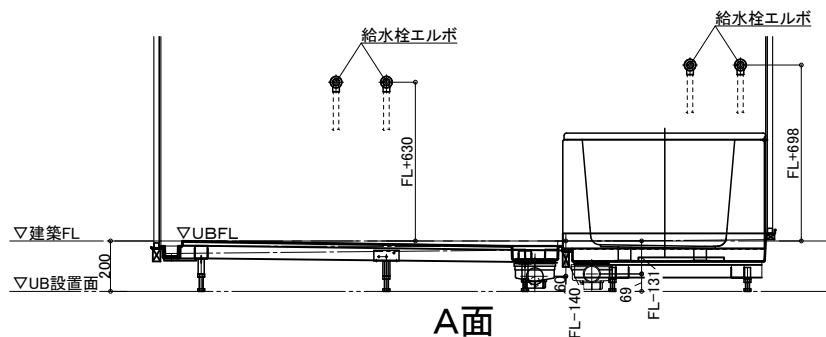

排水接続 *埋め込み必要

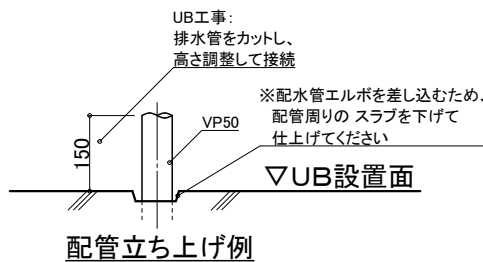


※排水管立ち上げ位置は指定寸法で立ち上げて下さい

※排水管立ち上げ位置は防水パン
脚位置より逃げて立ち上げて下さい

脚位置図

脚位置は15mm以内で寸法誤差が生じる場合があります。

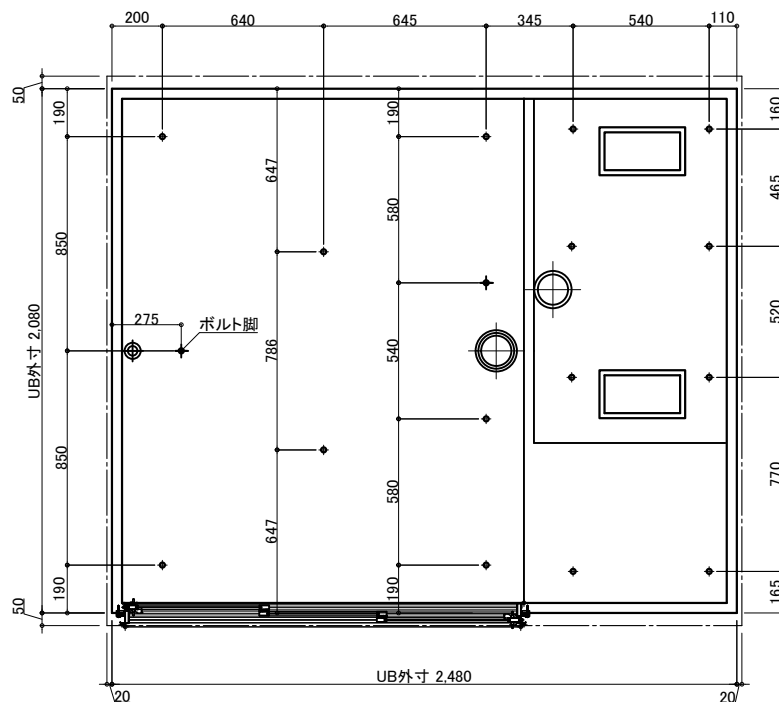

天井換気扇

材工別途(オプションでの用意あり)

メーカー・品番・開口サイズをお知らせください

UB工事:天井パネル開口まで
以降全て一次側設備・電気工事

ナースコール



材工別途

設置の場合は位置・開口サイズをお知らせください

UB工事:壁パネル開口まで
以降全て一次側設備・電気工事

薄型照明



LED薄型照明
MA44S+LED
*2灯

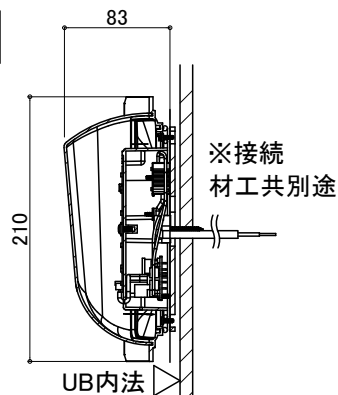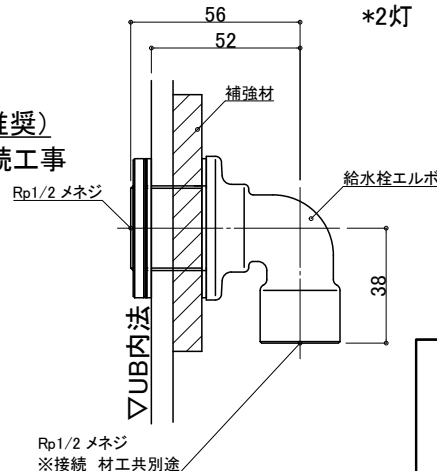

3枚引戸

有効開口:924

ガリリ開口面積(cm2):250.4

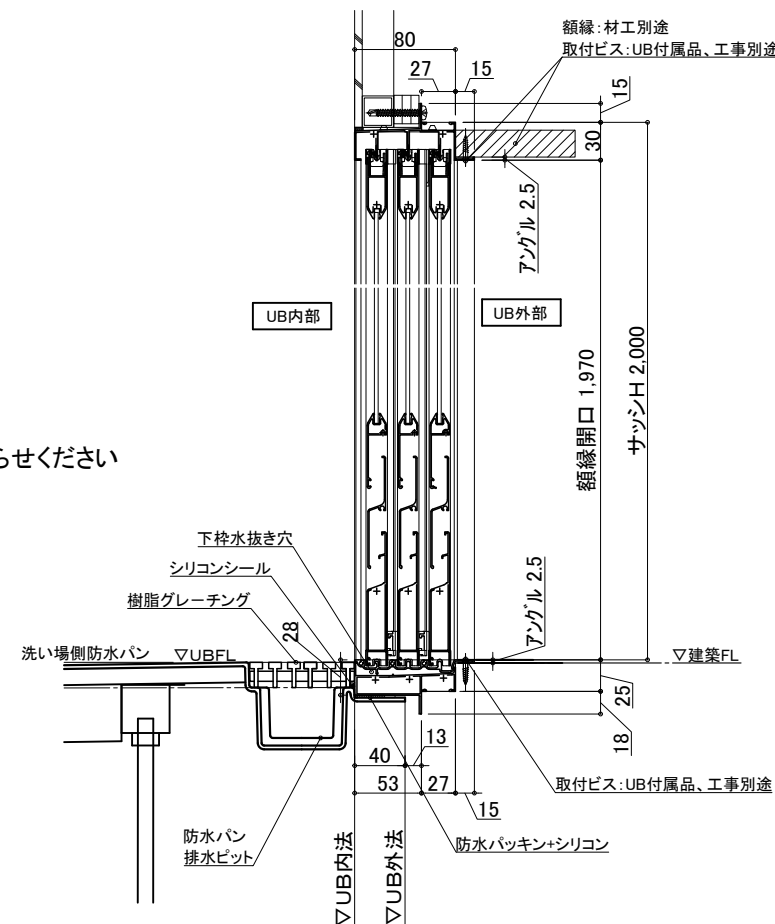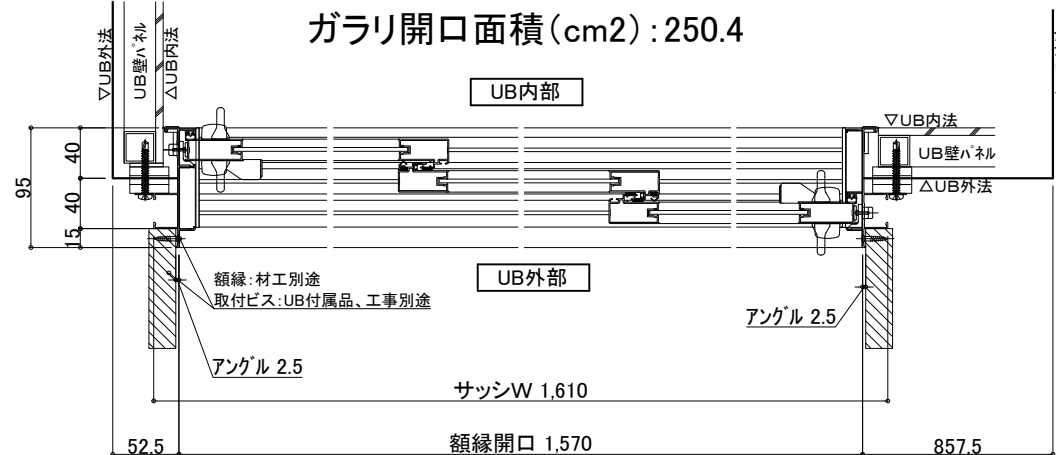

物件名:

ご手配時の注意事項


受領印

介護システムバス
ゆとりけあ
ベーシック
ダイワ化成株式会社


◎仕様をご確認の上、受領印と日付の記入をお願いします。
◎ご発注後の仕様変更につきましては、追加費用の発生となります。
◎上記に伴い、納期も変更になりますのでご注意ください。

縮尺
日付 2023.04.03

設備図
図名 SYL-2024 I02-L
図番 U801 YLI102(200)LS
U22_A_-1

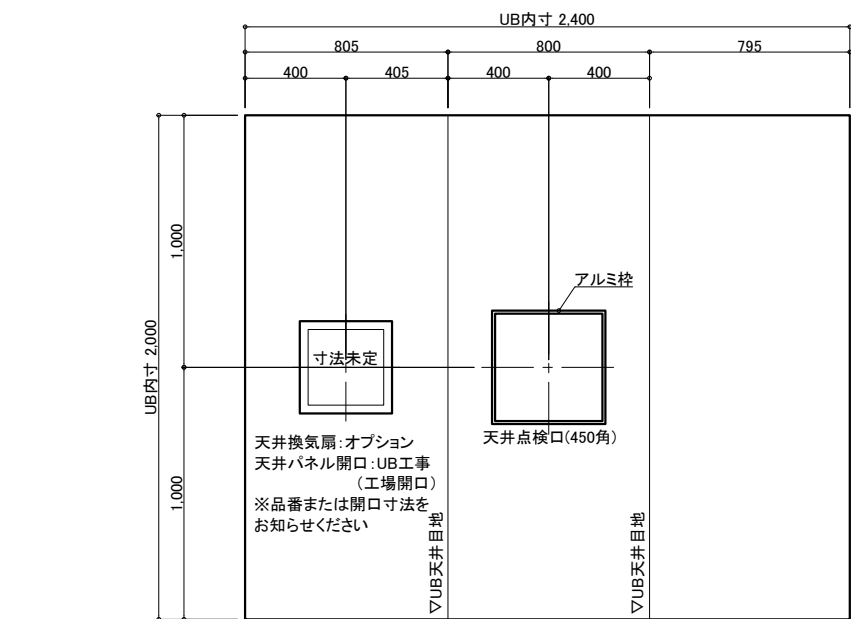

名 称	仕 様	カラー	数量	名 称	仕 様	カラー	数量
本 体	浴槽	FRP浴槽 FP-1480W ステップ無 ポップアップ栓	1	本 体	手すり	U型 400*800	ホワイト 1
						L型 600*800	ホワイト 1
	エブロン	ABS				I型 800	ホワイト 2
	壁	スタンダードパネル/ハイグレードパネル	(*)	給 水 配 管	スライドフック	樹脂製	ホワイト 1
	床	FRP	ミディアムグレー/ライトブラウン		フロタ	巻きフタ	ホワイト *オプション
	天井	フラット天井	オフホワイト		ナースコール加工	UB工事・壁パネル開口まで	*オプション
	ドア	3枚引き戸(両開き)有効開口:924	シルキーホワイト		窓枠	フリー窓枠	ホワイト *オプション
	収納	化粧棚	—		給 水 配 管	水栓金具	洗い場水栓:サーモスイッチシャワー シャワーホース 2m
	照明	LED薄型照明	—	浴槽水栓:サーモ壁付浴槽水栓			1
	鏡	防湿ミラー300*700*t5	—	断熱カバー			2
洗面置き台	樹脂製						
				給水・給湯管	Rp1/2メネジ止め		
リフト	いすら リフト付シャワーキャリー・リフト LS-310/LS-500・LTC-100		別途	排水管	塀ビ管 VP50		
				換気扇	UB工事・天井パネル開口まで	*オプション	

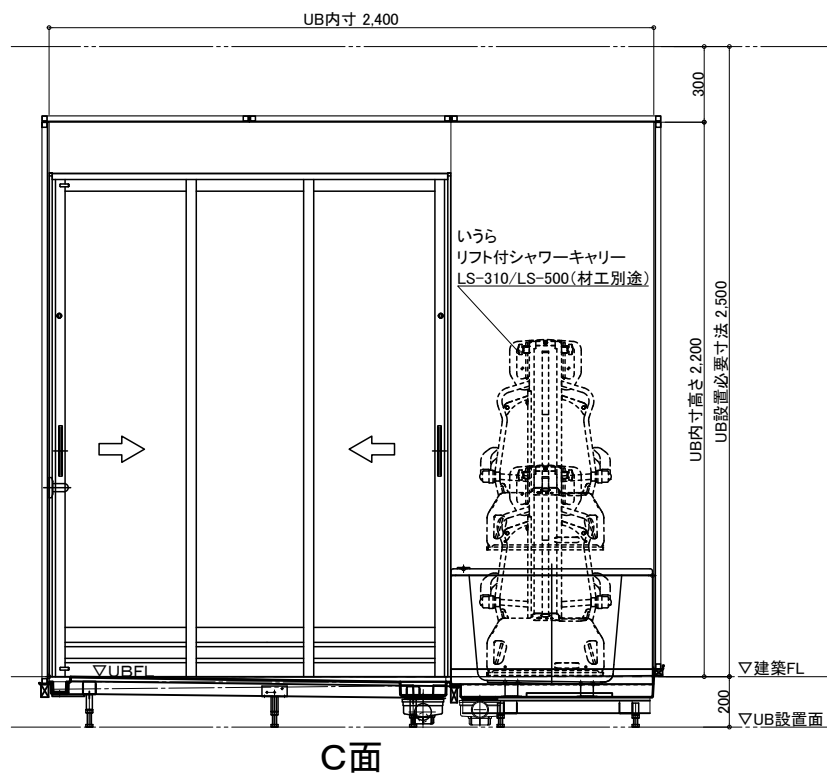

UB内寸 2,000

オプション

いすら
リフト付シャワーチェア
LS-310/LS-500 (材工別途)

300

UB設置必要寸法 2,500

UB内寸高さ 2,200

600

200

800

150

▽建築FL

▽UB設置面

200

いすら
リフトレール
LTC-100 (材工別途)

D面

698

物件名:

—ご手配時の注意事項





—受領印—

縮尺	1/30 (A3)
日付	2023.04.03



製品図
図名 SYL-2024 I02-R
図番 U801 YLI102(200)R2
U22 A -1

介護システムバス
ゆとりけあ
ベーシック
タイワ化成株式会社

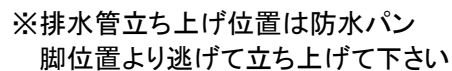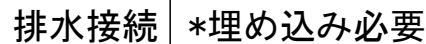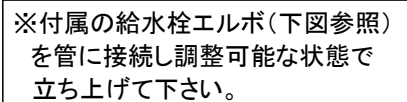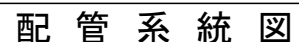

脚 位 置 图

Technical drawing of a rectangular structure, likely a cabinet or enclosure, showing dimensions and internal components.

Dimensions:

- Overall width: 2,480 (UB外寸 2,480)
- Overall height: 2,080 (UB外寸 2,080)
- Top horizontal segments: 110, 540, 345, 645, 640, 200
- Left vertical segments: 160, 465, 520, 770, 165
- Right vertical segments: 190, 850, 850, 190
- Internal vertical segments: 190, 580, 540, 580, 190
- Internal horizontal segments: 647, 786, 647
- Bottom right offset: 275

Internal Components and Labels:

- Two rectangular panels on the left side.
- Two circular components labeled "ボルト脚" (Bolt Foot) in the center.
- Four small diamond-shaped markers (screws) in the top corners.
- Four small diamond-shaped markers (screws) in the bottom corners.
- Four small square markers (screws) along the bottom edge.

天井換氣扇

UB工事:天井パネル開口まで
以降全て一次側設備・電気工事

ナースコール

UB工事：壁パネル開口まで
以降全て一次側設備・電気工事


薄型照明

83

210

※接続 材工共別途

UB内法

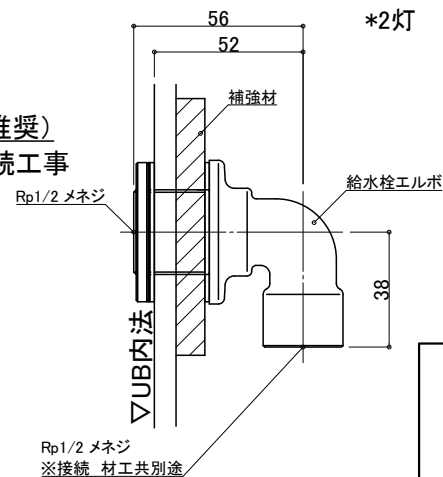

物件名:

一 ご手配時の注意事項

◎仕様をご確認の上、受領印と日付の記入をお願いします。

◎ご発注後の仕様変更につきましては、追加費用の発生となります。

◎上記に伴い、納期も変更になりますのでご注意ください。

—受領印—



縮尺

図番 設備図
SYL-2024 I02-R
U801 YLI102(200)RS
図番 U22_A -1

3枚引戸

有効開口: 924

ガラリ開口面積(cm2):250.4

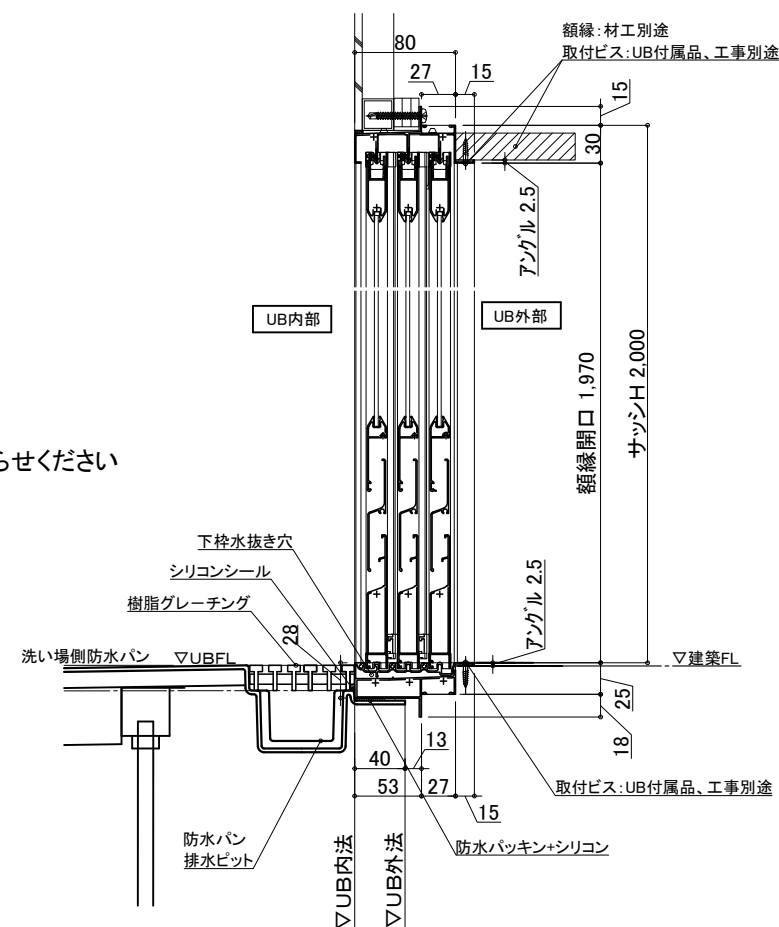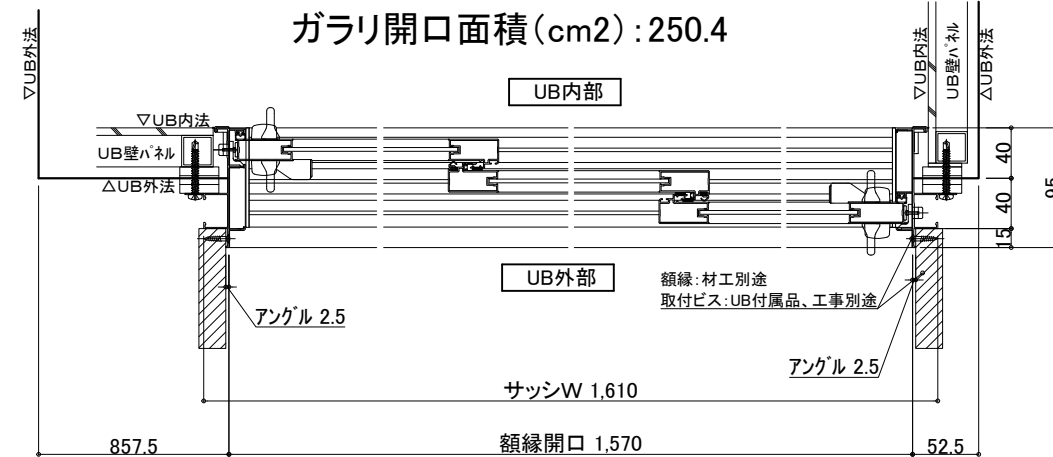

介護システムバス
ゆとりけあ
ベーシック
タイワ化成株式会社