



物件名:


製品図
図名 SYL-2024 I02-L
図番 U801 YLI102L
U22 A -1

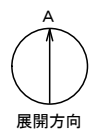


配管系統図

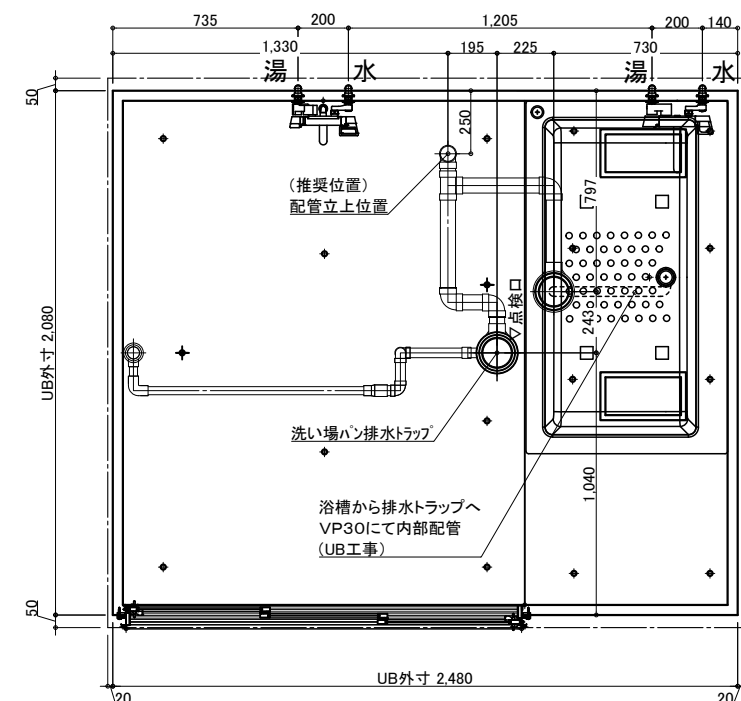

※付属の給水栓エルボ(下図参照)
を管に接続し調整可能な状態で
立ち上げて下さい。

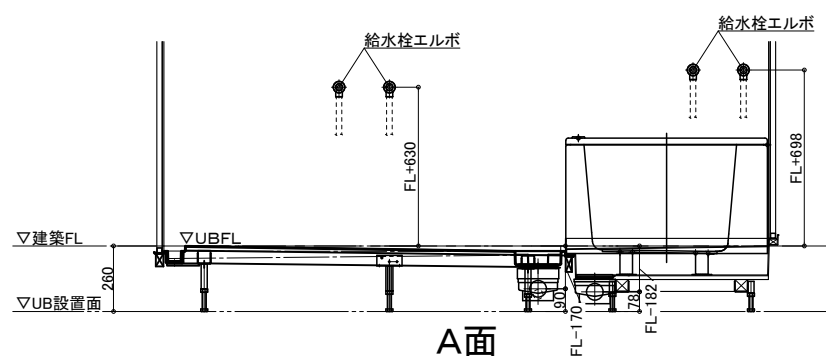


排水接続

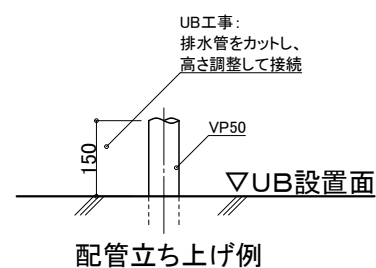

※排水管立ち上げ位置は防水パン
脚位置より逃げて立ち上げて下さい


給水・給湯接続

- 一次側設備工事：
・給水管の立上(※樹脂管推奨)
・給水栓エルボとの事前接続工事
Rp1/2

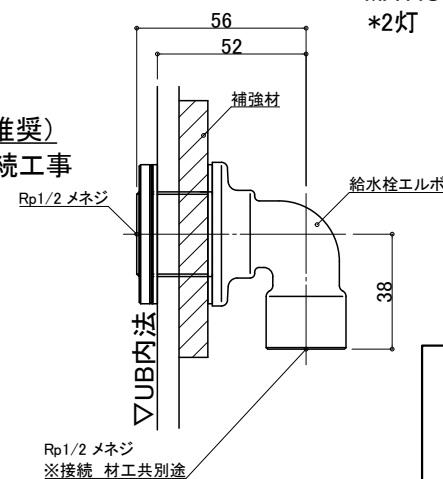

脚 位 置 図

脚位置は15mm以内で寸法誤差が生じる場合があります。

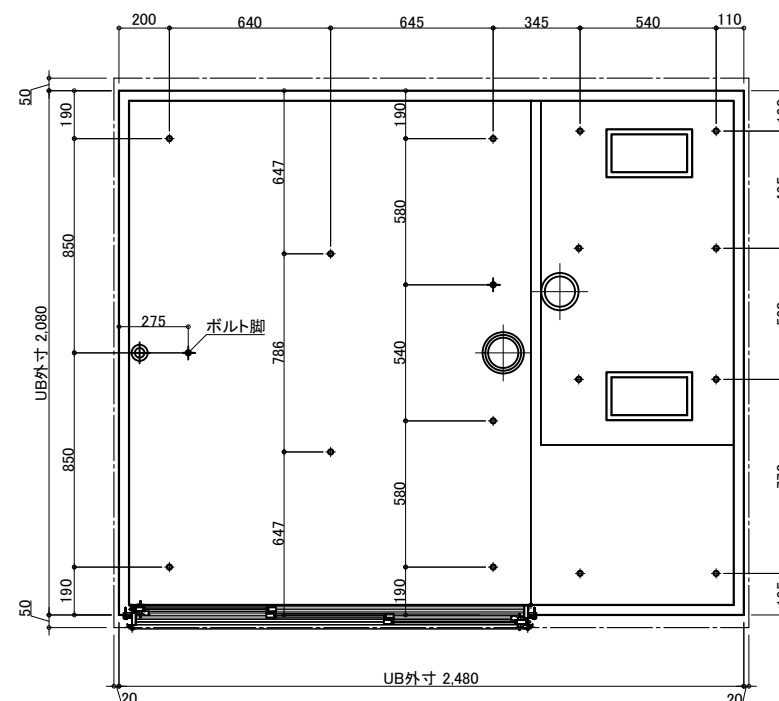

天井換気扇

材工別途（オプションでの用意あり）

メーカー・品番・開口サイズをお知らせください

UB工事:天井パネル開口まで
以降全て一次側設備・電気工事

ナースコール


材工別途

設置の場合は位置・開口サイズをお知らせください

UB工事:壁パネル開口まで
以降全て一次側設備・電気工事

薄型照明



LED薄型照明
MA44S+LED
*2灯

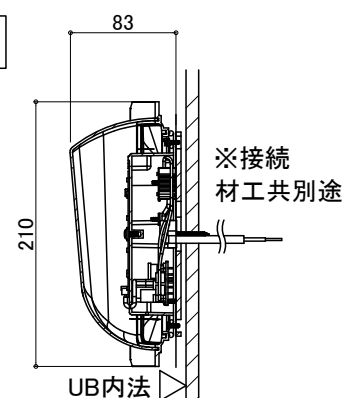

3枚引戸

有効開口: 924

ガラリ開口面積(cm2):250.4

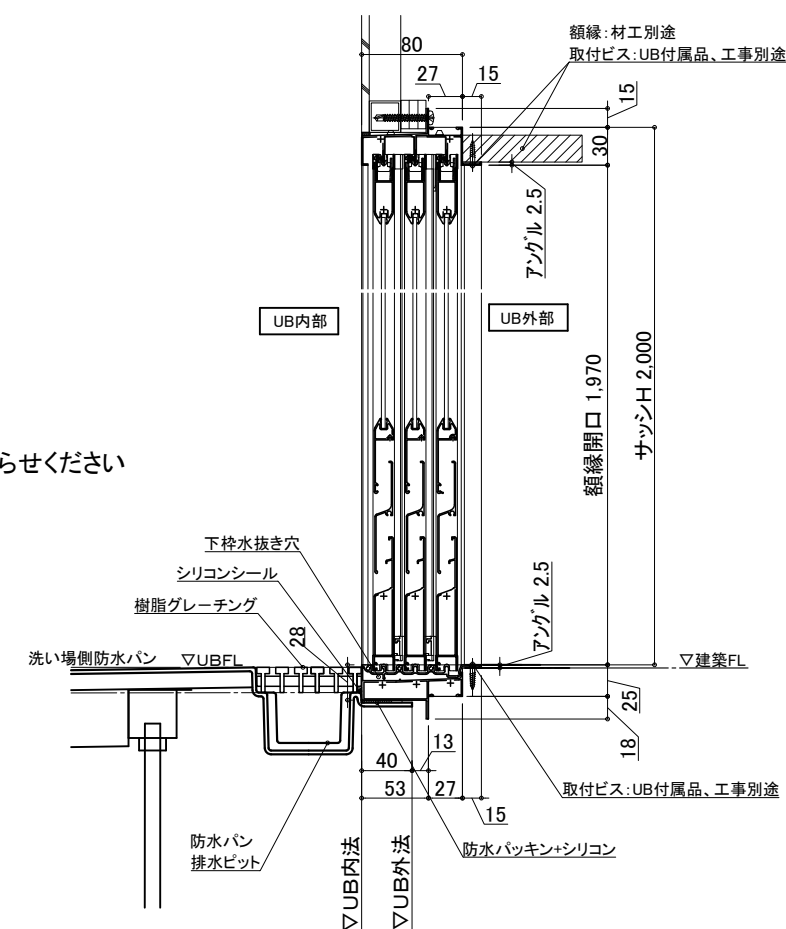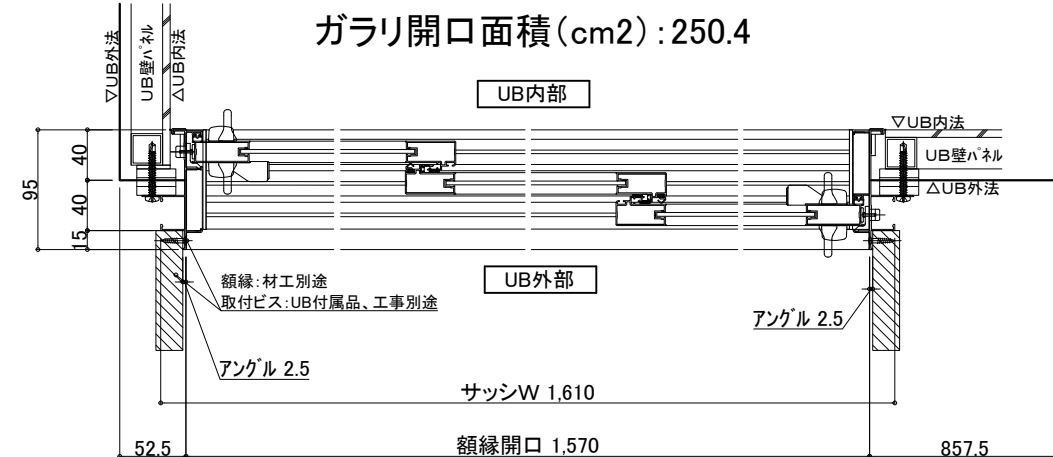

物件名:

— ご手配時の注意事項







—受領印—

◎仕様をご確認の上、受領印と日付の記入をお願いします。
◎ご発注後の仕様変更につきましては、追加費用の発生となります。
◎上記に伴い、納期も変更になりますのでご注意ください。

縮尺
日付 2023.04.03

図名 設備図
SYL-2024 I02-L
U801 YLI102LS
図番 U22_A_-1

介護システムバス
ゆとりけあ
ベーシック
タイワ化成株式会社

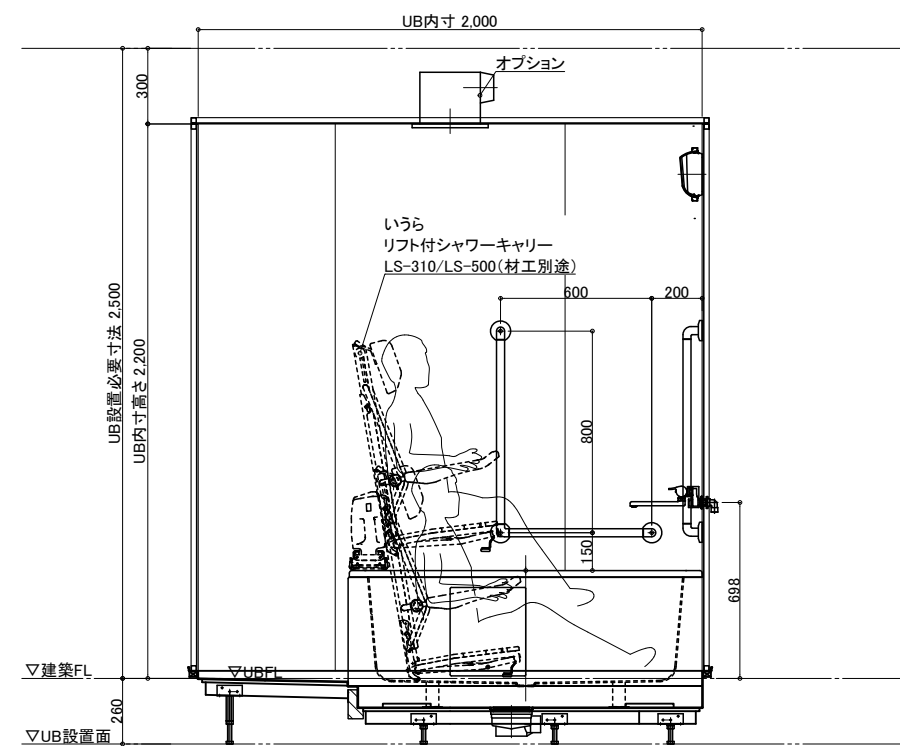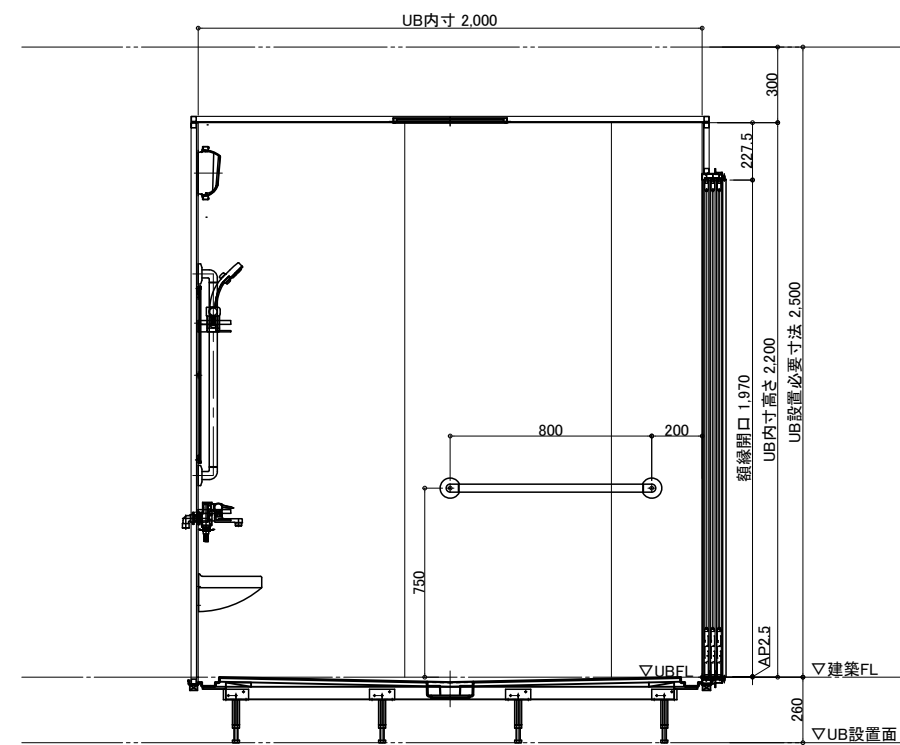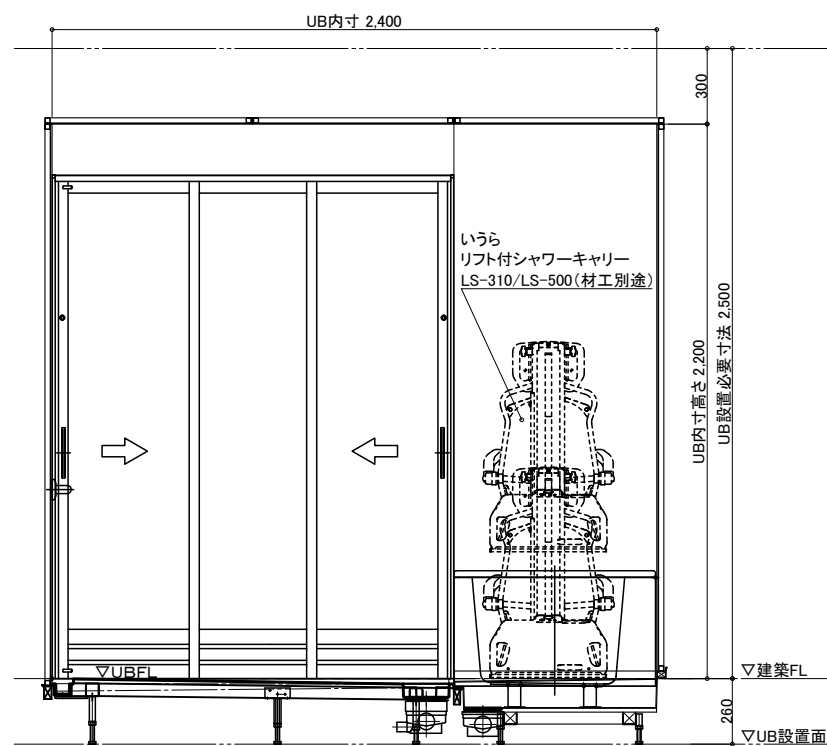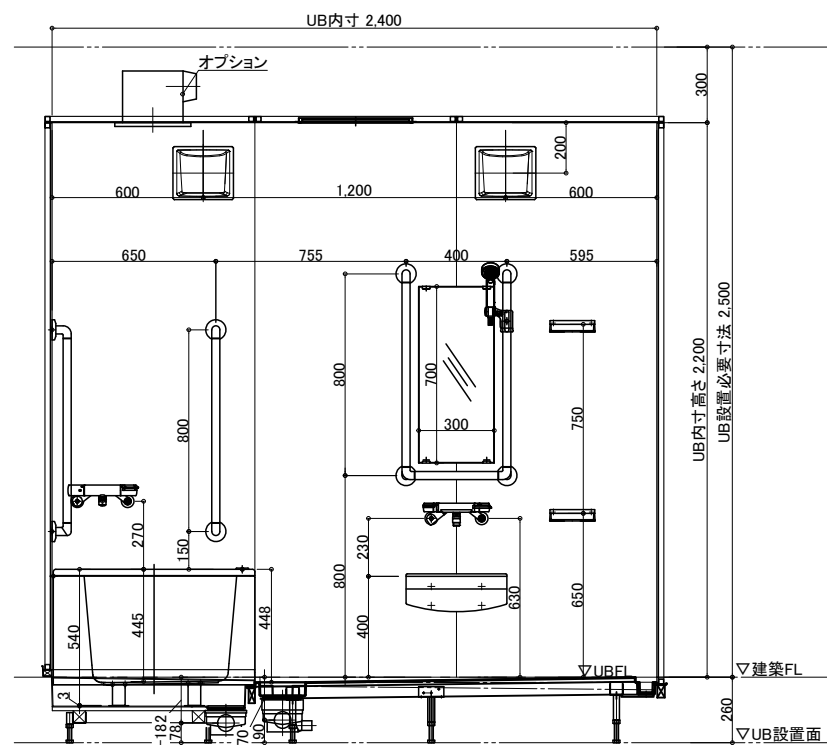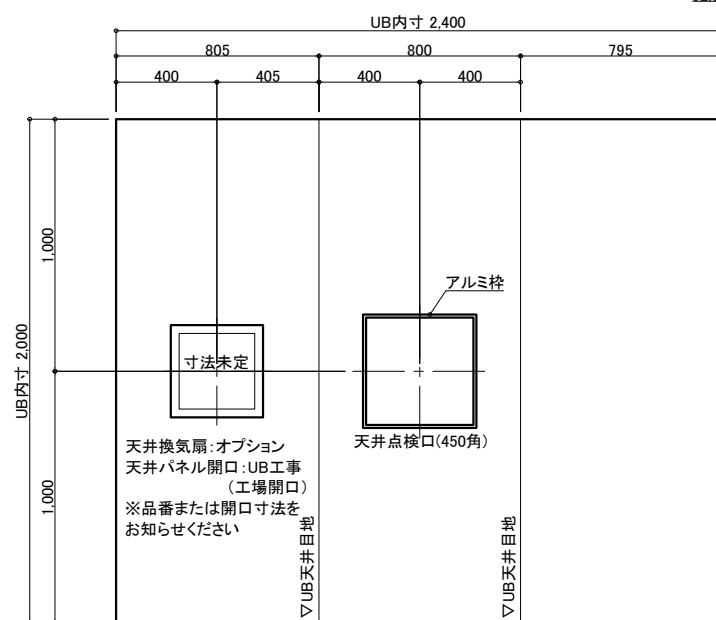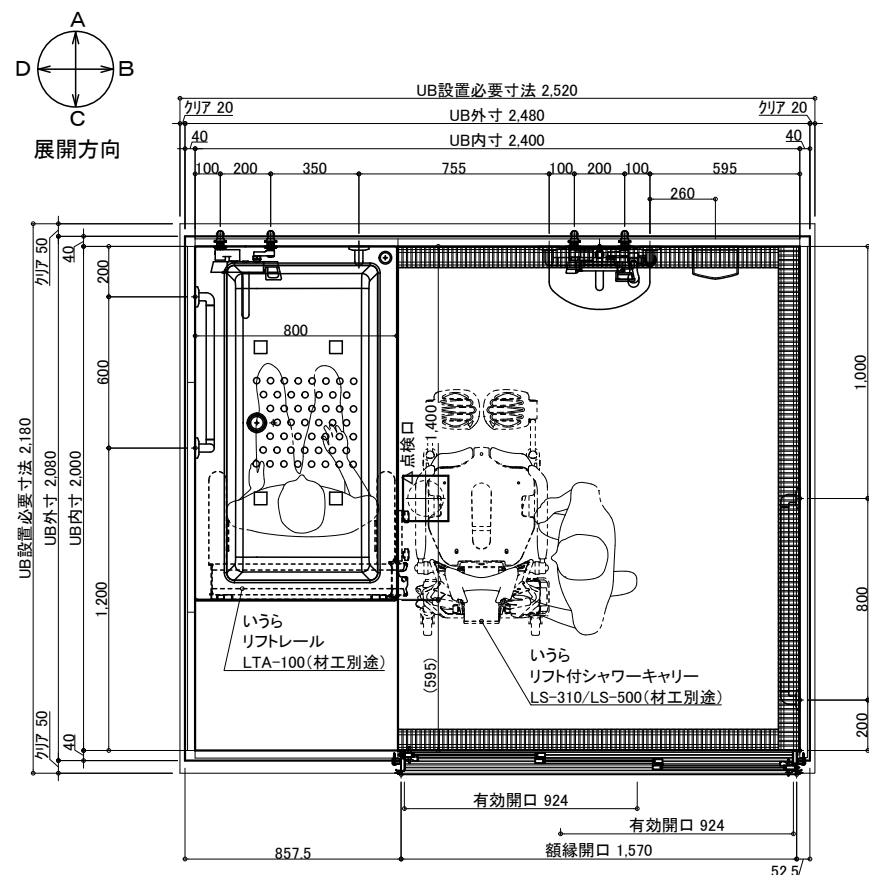

本 体				給 排 水					
名 称	仕 様	カラー	数量	名 称	仕 様	カラー	数量		
本 体	浴槽	FRP浴槽 FP-1480W ステップ無 ポップアップ栓	1	本 体	手すり	U型 400*800	ホワイト	1	
	エブロン	ABS	ホワイト			L型 600*800	ホワイト	1	
	壁	スタンダードパネル／ハイグレードパネル (*)				I型 800	ホワイト	2	
	床	FRP	ミディアムグレー／ライトブラウン			スライドフック	樹脂製	ホワイト	1
	天井	フラット天井	オフホワイト			フロタ	巻きフタ	ホワイト	*オプション
	ドア	3枚引き戸(両開き)有効開口:924	シルキーホワイト	1	ナースコール加工	UB工事:壁パネル開口まで	*オプション		
	収納	化粧棚	—	2	窓枠	フリー窓枠	ホワイト	*オプション	
	照明	LED薄型照明	—	2	給 排 水	水栓金具	洗い場水栓: サーマスイッチシャワー シャワーホース 2m	1	
	鏡	防湿ミラー300*700* t_5	—	1			浴槽水栓: サーマ壁付浴槽水栓	1	
	洗面置き台	樹脂製		1			断熱カバー	2	
リフト	いちら リフト付シャワーキャリアー・リフト LS-310/LS-500・LTA-100		別途	給水・給湯管		Rp1／2メネジ止め			
				排水管	塩ビ管 VP50				
				換気扇	UB工事:天井パネル開口まで		*オプション		

物件名:

—ご手配時の注意事項


—受領印—

介護システムバス
ゆとりけあ
ベーシック
ダイワ化成株式会社


◎仕様をご確認の上、受領印と日付の記入をお願いします。
◎ご発注後の仕様変更につきましては、追加費用の発生となります。
◎上記に伴い、納期も変更になりますのでご注意ください。

縮尺	1/30 (A3)
日付	2023.04.03


製品図
図名 SYL-2024 I02-R
U801 YLI102R
図番 U22_A_-1

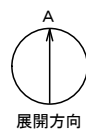


配管系統圖

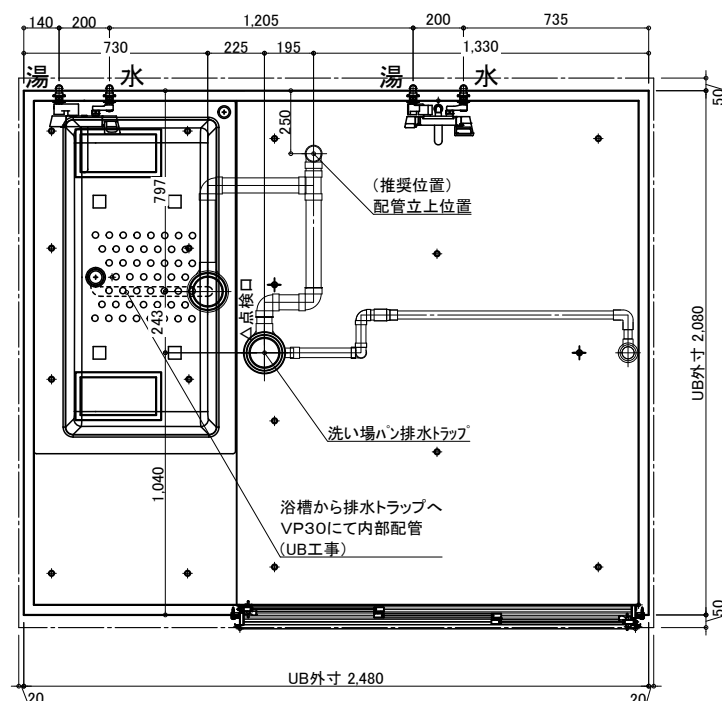

※付属の給水栓エルボ(下図参照)
を管に接続し調整可能な状態で
立ち上げて下さい。

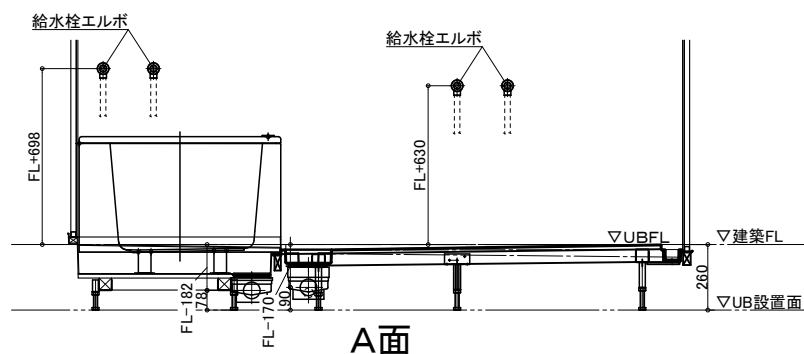


排水接続

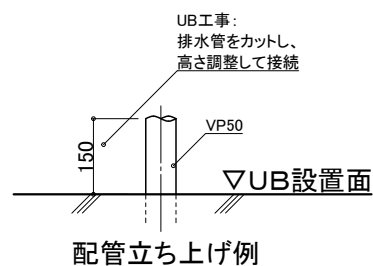

※排水管立ち上げ位置は防水パン
脚位置より逃げて立ち上げて下さい


給水・給湯接続

- 一次側設備工事：
・給水管の立上(※樹脂管推奨)
・給水栓エルボとの事前接続工事
Rp1/2
- UB工事：
・UB内へ引込

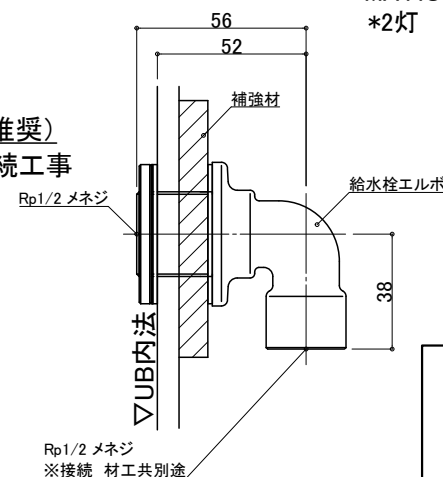

脚位置图

脚位置は15mm以内で寸法誤差が生じる場合があります。

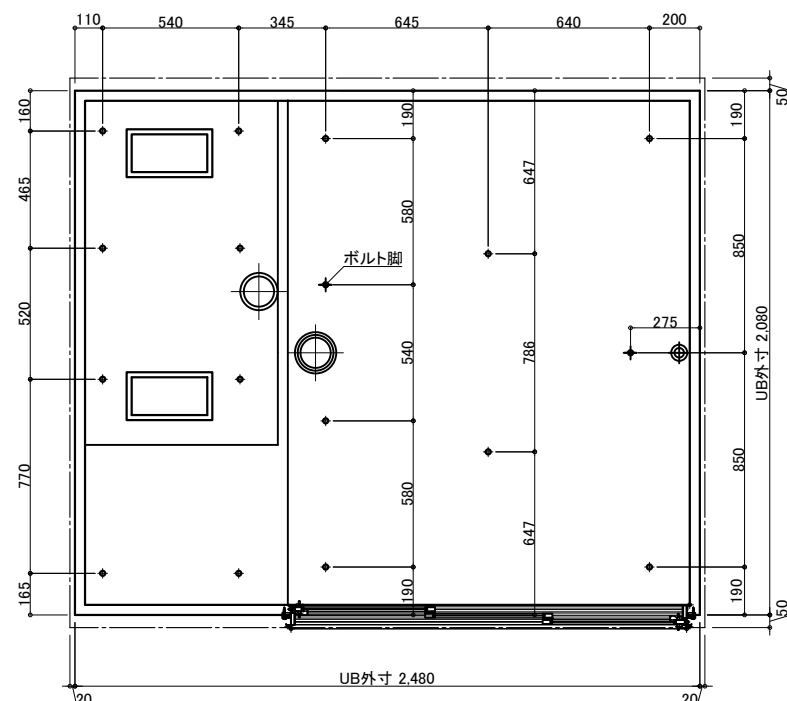

天井換気扇

材工別途(オプションでの用意あり)

メーカー・品番・開口サイズをお知らせください

UB工事:天井パネル開口まで
以降全て一次側設備・電気工事

ナースコール


材工別途

設置の場合は位置・開口サイズをお知らせください

UB工事:壁パネル開口まで
以降全て一次側設備・電気工事

薄型照明



LED薄型照明
MA44S+LED
*2灯

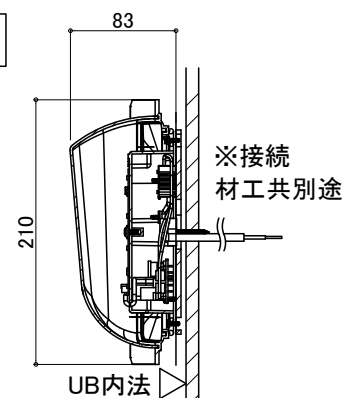

3枚引戸

有効開口: 924

ガラリ開口面積(cm2):250.4

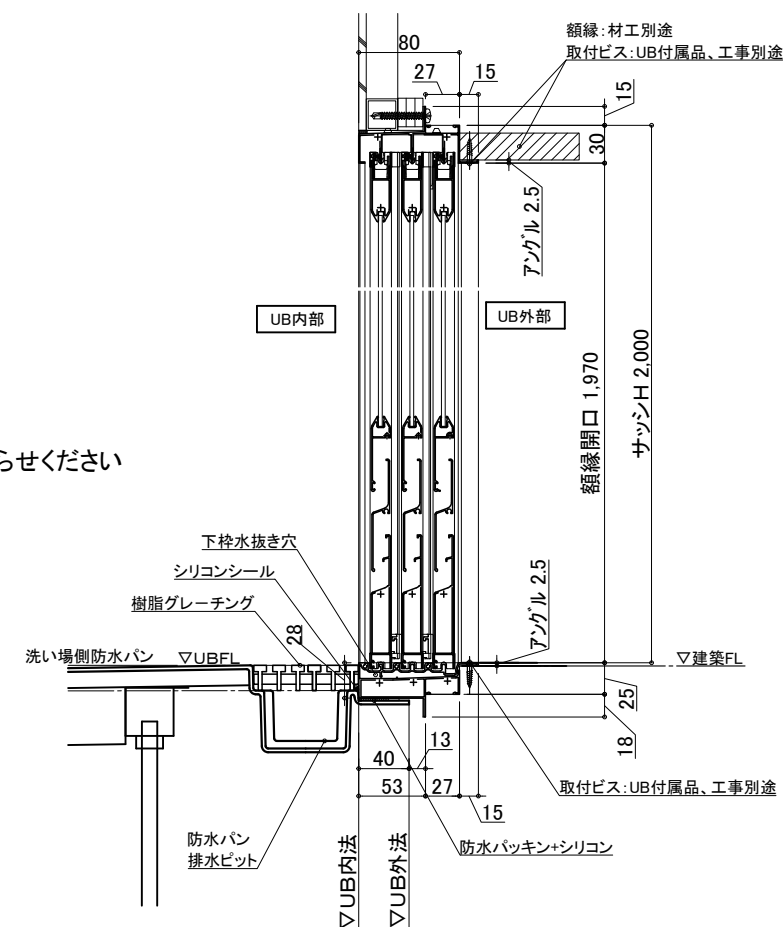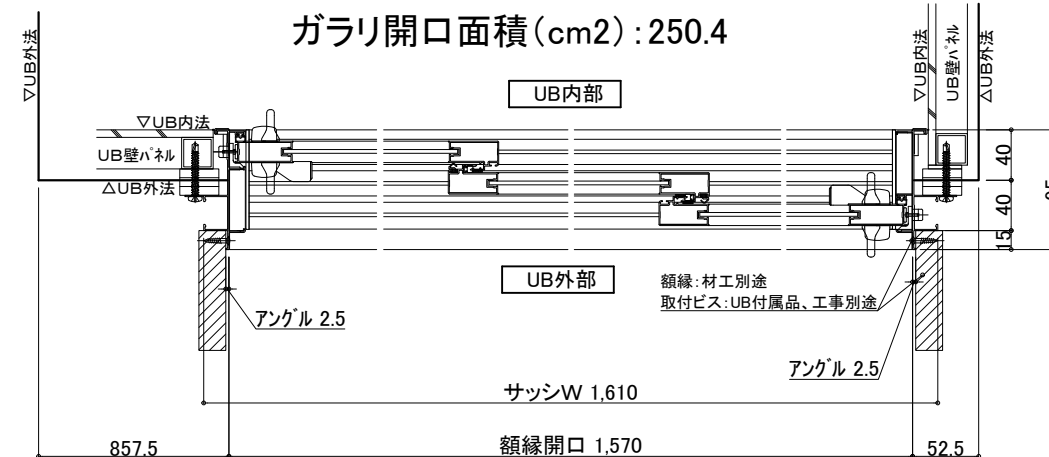

物件名:

—ご手配時の注意事項

—受領印—

◎仕様をご確認の上、受領印と日付の記入をお願いします。
◎ご発注後の仕様変更につきましては、追加費用の発生となります。
◎上記に伴い、納期も変更になりますのでご注意ください。

縮尺
日付 2023.04.03

中村

図名 設備図
SYL-2024 I02-R
U801 YLI102RS
図番 U22 A -1

介護システムバス
ゆとりけあ
ベーシック
タイワ化成株式会社