

名称	仕様	カラー	数量	名称	仕様	カラー	数量		
本体	浴槽	いすら LB-150(材別途)	支給品	本体	U型	400*800	ホワイト	1	
	壁	スタンダードパネル/ハイグレードパネル(*)			手すり	L型	250*800	ホワイト	1
	床	FRP	ミディアムグレー/ライトブラウン		1型	800	ホワイト	2	
	天井	フラット天井	オフホワイト		スライドフック	樹脂製		ホワイト	1
	ドア	3枚引き戸(両開き)有効開口:924	シルキーホワイト		1	ナースコール加工	壁パネル開口まで		*オプション
	収納	化粧棚			2	窓枠	フリー窓枠	ホワイト	*オプション
	照明	LED薄型照明			2	給排水金具	洗い場水栓:サーモスイッチシャワーシャワーホース2m		1
	鏡	防湿ミラー300*700*t5			1	浴槽水栓:サーモ壁付浴槽水栓			1
	洗面置き台	樹脂製			1	断熱カバー			2
	リフト	いすら リフト付きシャワーキャリア LS-310/500			材工別途	給水・給湯管	Rp1/2メネジ止め		
				排水管	塩ビ管 VP50				
				換気扇	UB工事:天井パネル開口まで		*オプション		


介護システムバス
ゆとりけあ
 ベーシック
 ダイワ化成株式会社

物件名:
 ご手配時の注意事項
 ◎仕様をご確認の上、受領印と日付の記入をお願いします。
 ◎ご発注後の仕様変更につきましては、追加費用の発生となります。
 ◎上記に伴い、納期も変更になりますのでご注意ください。


受領印
 縮尺 1/30 (A3)
 日付 2023.03.20
 製品図
 図名 SYL-2024 IB02-R
 図番 U801 YLIB102R2
 U22_A__1



配管系統図

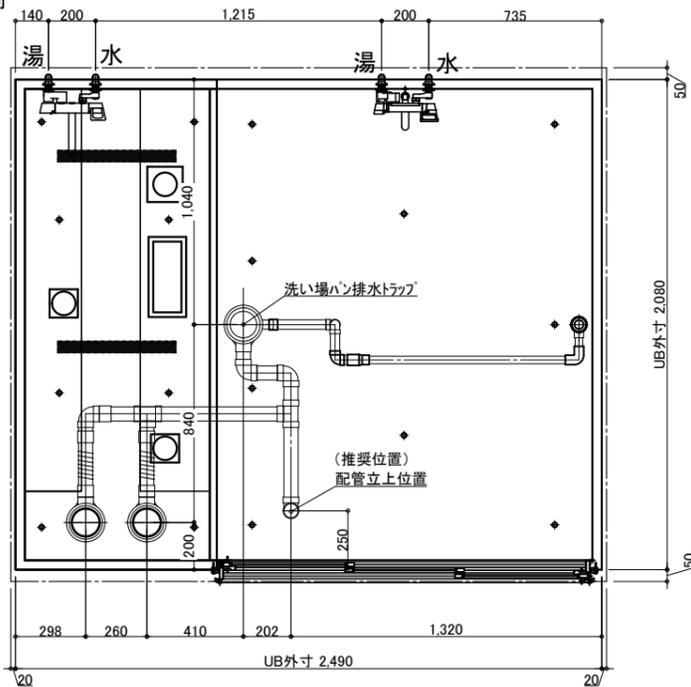


脚位置図

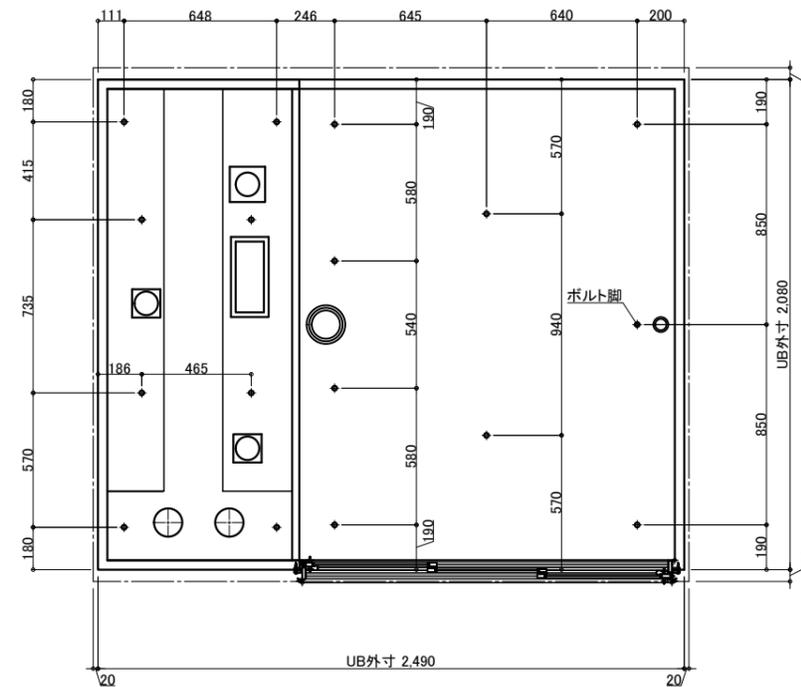


3枚引戸

有効開口: 924
ガラリ開口面積 (cm²): 250.4

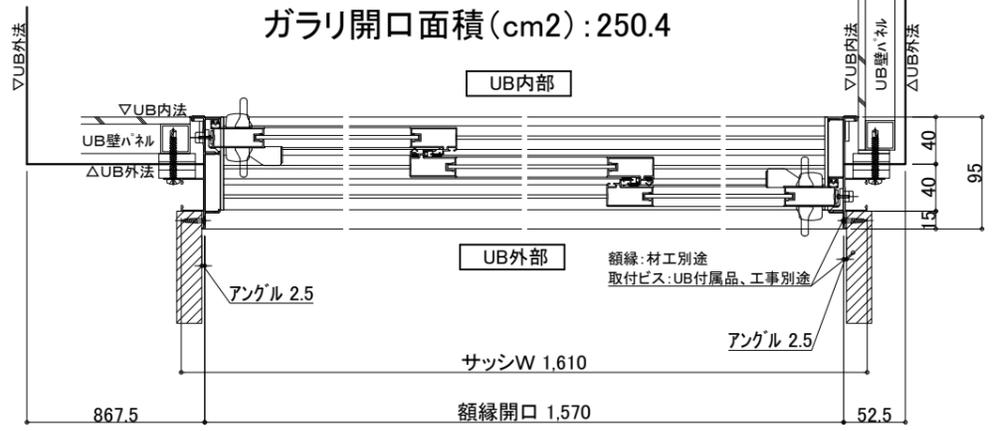

※付属の給水栓エルボ(下図参照)を管に接続し調整可能な状態で立ち上げて下さい。

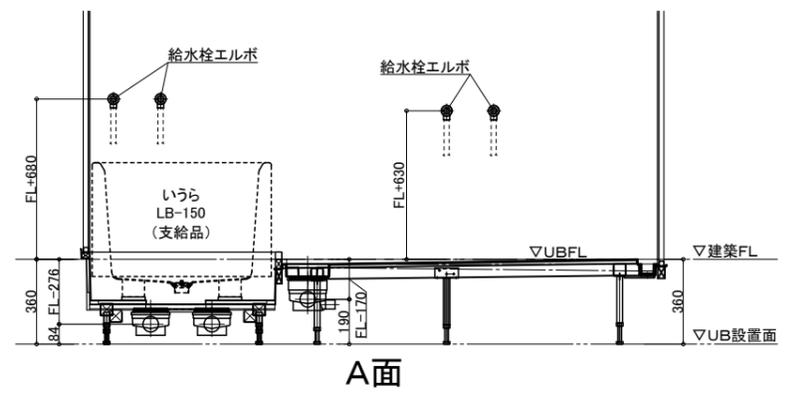

A面

天井換気扇


材工別途 (オプションでの用意あり)
メーカー・品番・開口サイズをお知らせください
UB工事: 天井パネル開口まで以降全て一次側設備・電気工事

ナースコール


材工別途
設置の場合は位置・開口サイズをお知らせください
UB工事: 壁パネル開口まで以降全て一次側設備・電気工事

薄型照明

LED薄型照明 MA44S+LED *2灯

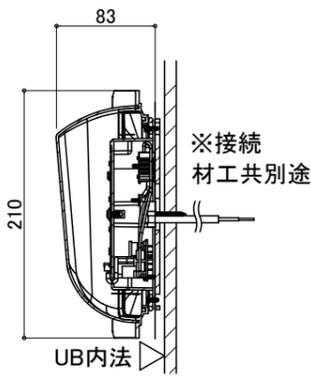



排水接続

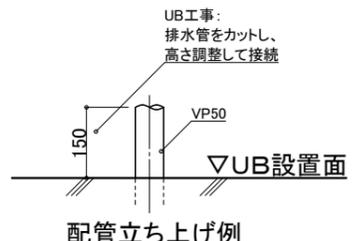

※排水管立ち上げ位置は防水パン脚位置より逃げて立ち上げて下さい

給水・給湯接続

- 一次側設備工事:
 - ・給水管の立上 (※樹脂管推奨)
 - ・給水栓エルボとの事前接続工事
- UB工事:
 - ・UB内へ引込

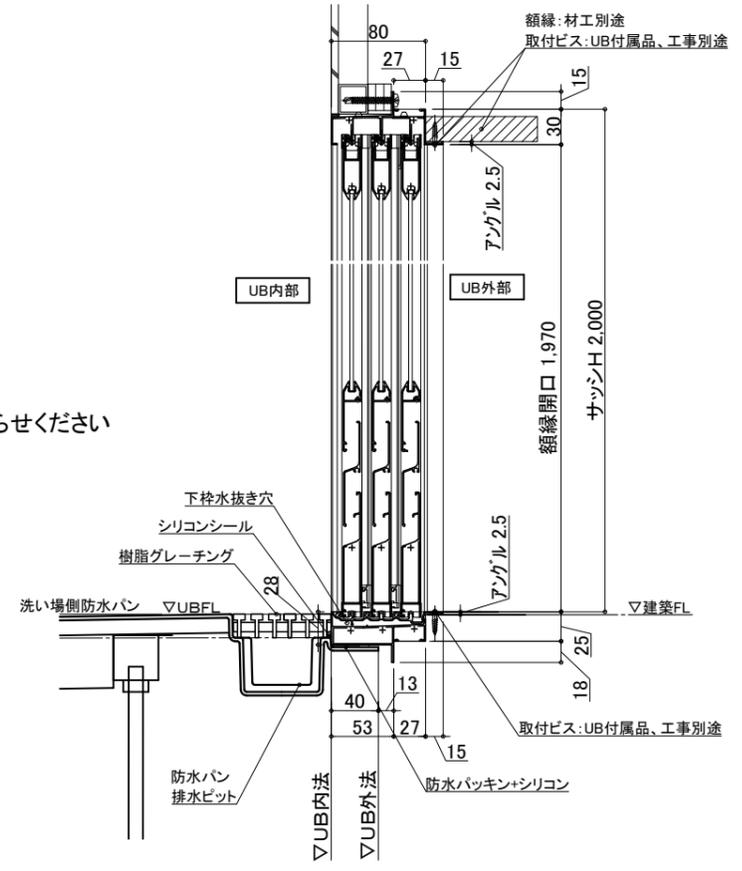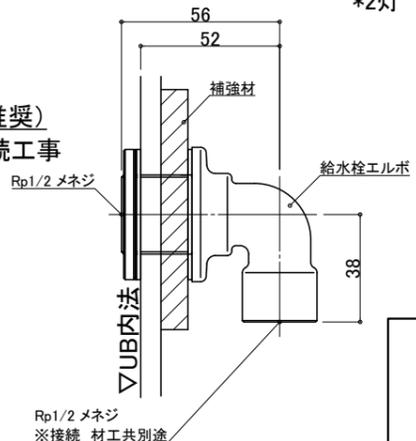

物件名:

ご手配時の注意事項 受領印

介護システムバス ゆとりけあ ベーシック タイフ化成株式会社	◎仕様をご確認の上、受領印と日付の記入をお願いします。 ◎ご発注後の仕様変更につきましては、追加費用の発生となります。 ◎上記に伴い、納期も変更になりますのでご注意ください。	縮尺 日付 2023.03.20	設備図 図名 SYL-2024 IB02-R U801 YLIB102RS2 図番 U22_A_-1
	中村		