

名称	仕様	カラー	数量	名称	仕様	カラー	数量	
本体	浴槽	酒井医療 ホームイース LIT-700L+LIT-73L (材工別途)	ホワイト	別途	手すり	U型 400*800 I型 800	ホワイト ホワイト	1 2
	壁	スタンダードパネル	エンボスアイボリー/エンボスピンク		スライドフック	樹脂製	ホワイト	1
	床	FRP	ミディアムグレー/ライトブラウン		ナースコール加工	UB工事: 壁パネル開口まで		*オプション
	天井	フラット天井	オフホワイト		窓枠	フリー窓枠	ホワイト	*オプション
	ドア	3枚引き戸 (両開き) 有効開口: 1,217mm	シルキーホワイト	1	水栓金具	洗い場水栓: サーマスイッチシャワーシャワーホース 2m		1
	収納	化粧棚	-	2	浴槽水栓	サーモ壁付浴槽水栓		1
	照明	LED薄型照明	-	2	断熱カバー			2
	鏡	防湿ミラー 300*700*t5	-	1	給水・給湯管	Rp1/2メネジ止め		
	洗面置き台	樹脂製	-	1	排水管	塩ビ管 VP50		
					換気扇	UB工事: 天井パネル開口まで		*オプション

介護システムバス  
**ゆとりけあ**  
ベーシック  
ダイワ化成株式会社

ご手配時の注意事項

受領印


◎仕様をご確認の上、受領印と日付の記入をお願いします。  
◎ご発注後の仕様変更につきましては、追加費用の発生となります。  
◎上記に伴い、納期も変更になりますのでご注意ください。

物件名:


縮尺	1/30 (A3)	図名	製品図
日付	2023.11.15	図番	SYL-2222 H01-L
			U901 YLH201L
			U22_A_-1




### 配管系統図

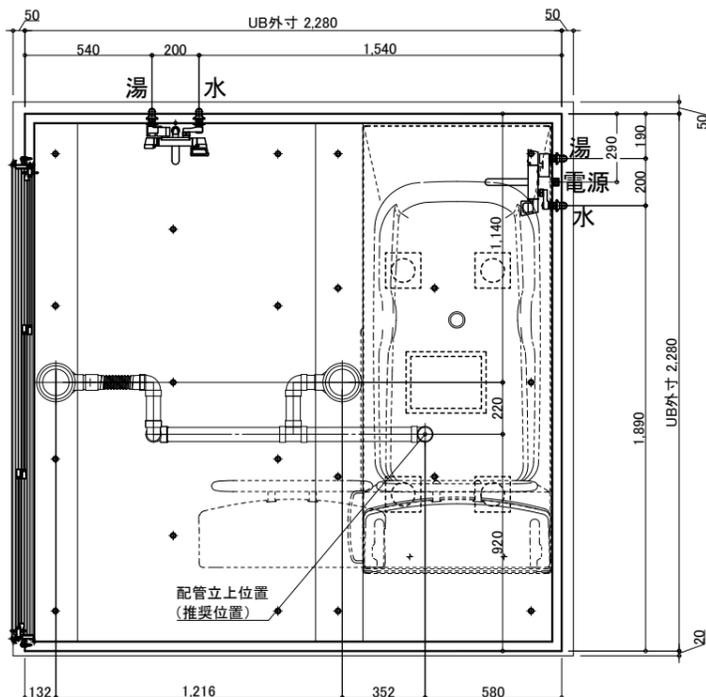

※付属の給水栓エルボ(下図参照)を管に接続し調整可能な状態で立ち上げて下さい。

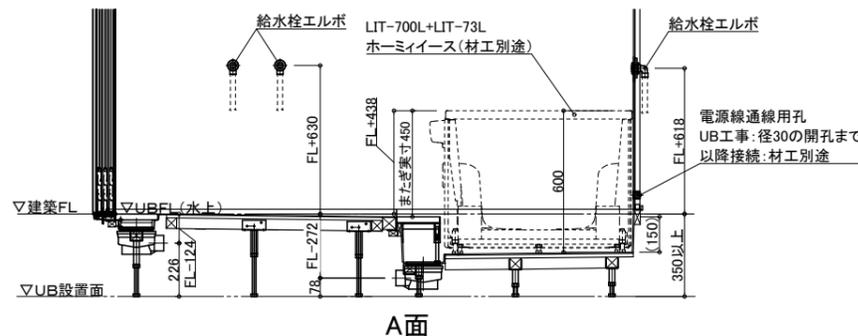

### 排水接続

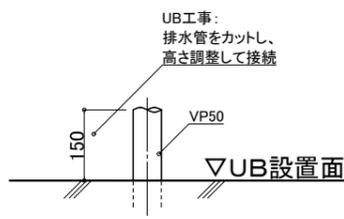


配管立ち上げ例

※排水管立ち上げ位置は防水パン脚位置より逃げて立ち上げて下さい


### 給水・給湯接続

- 一次側設備工事:
  - ・給水管の立上(※樹脂管推奨)
  - ・給水栓エルボとの事前接続工事
- UB工事:
  - ・UB内へ引込

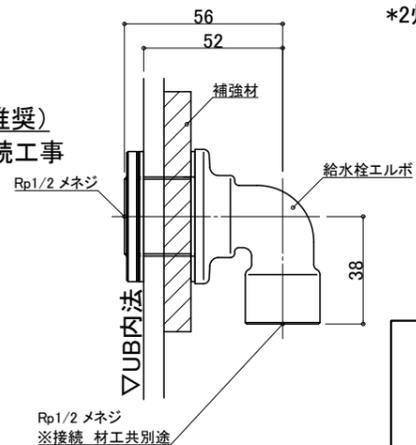

### 脚位置図

脚位置は15mm以内で寸法誤差が生じる場合があります。

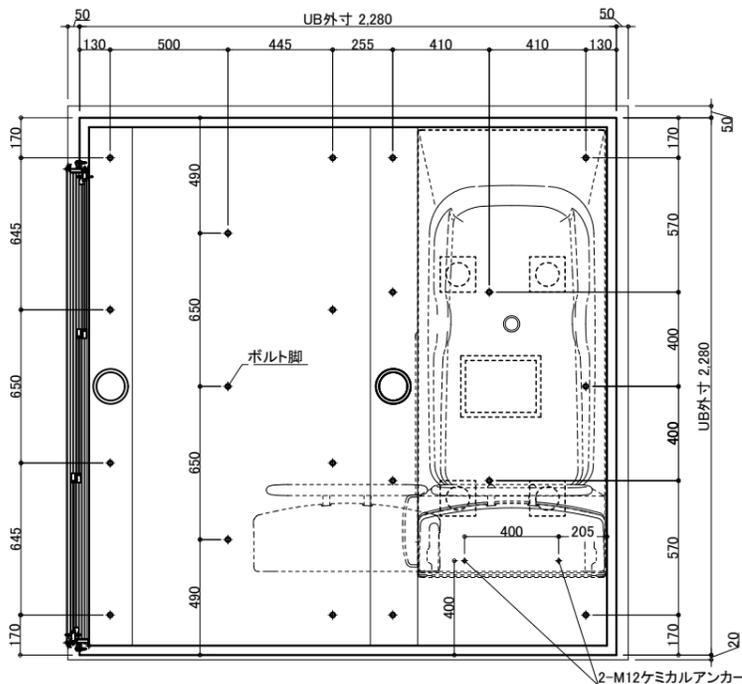

### 天井換気扇


材工別途(オプションでの用意あり)  
 メーカー・品番・開口サイズをお知らせください  
 UB工事:天井パネル開口まで  
 以降全て一次側設備・電気工事

### ナースコール

材工別途  
 設置の場合は位置・開口サイズをお知らせください  
 UB工事:壁パネル開口まで  
 以降全て一次側設備・電気工事



### 薄型照明

LED薄型照明 MA44S+LED \*2灯

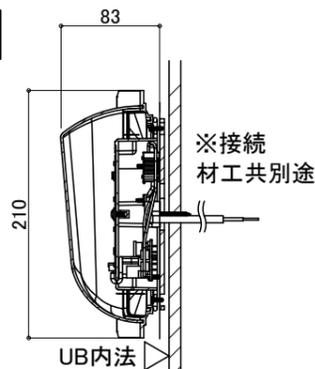

### 3枚引戸

有効開口:1217.3  
 ガラリ開口面積(cm<sup>2</sup>):332.2

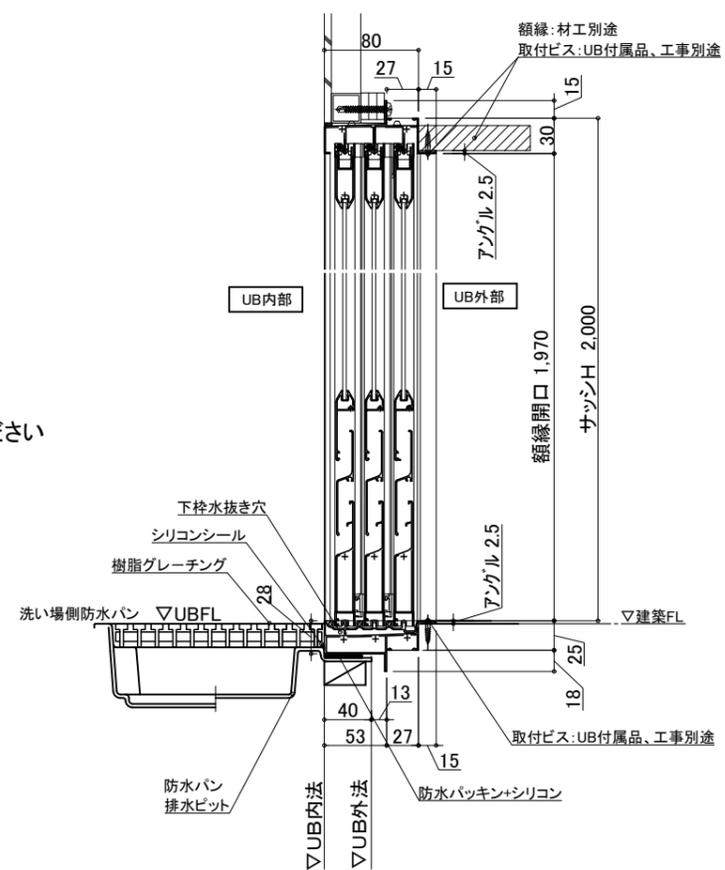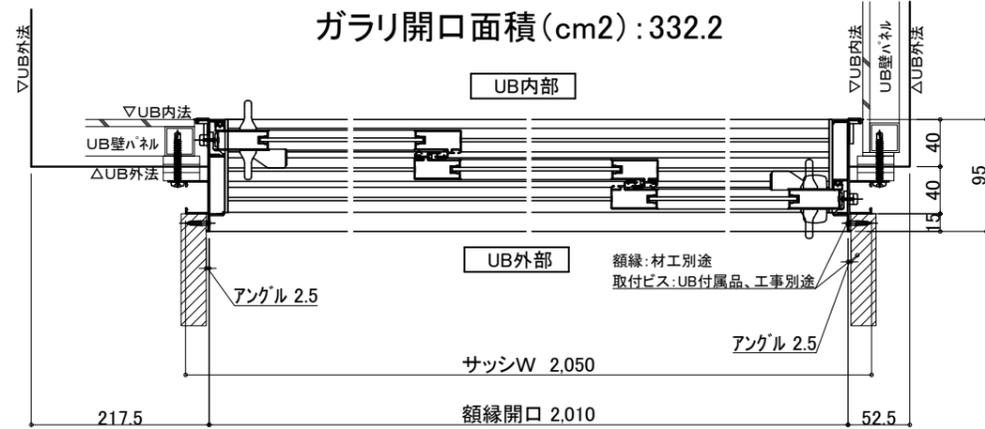

物件名:

ご手配時の注意事項


受領印

介護システムバス  
**ゆとりけあ**  
 ベーシック  
 ダイワ化成株式会社



◎仕様をご確認の上、受領印と日付の記入をお願いします。  
 ◎ご発注後の仕様変更につきましては、追加費用の発生となります。  
 ◎上記に伴い、納期も変更になりますのでご注意ください。

縮尺	
日付	2023.11.15


設備図	
図名	SYL-2222 H01-L
図番	U901 YLH201LS
	U22_A_1

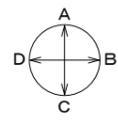


展開方向

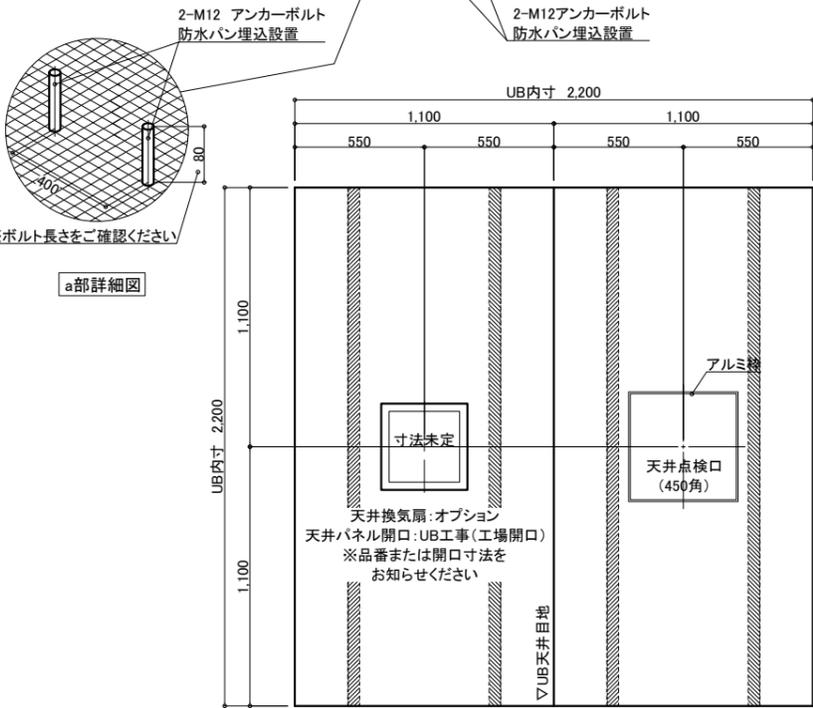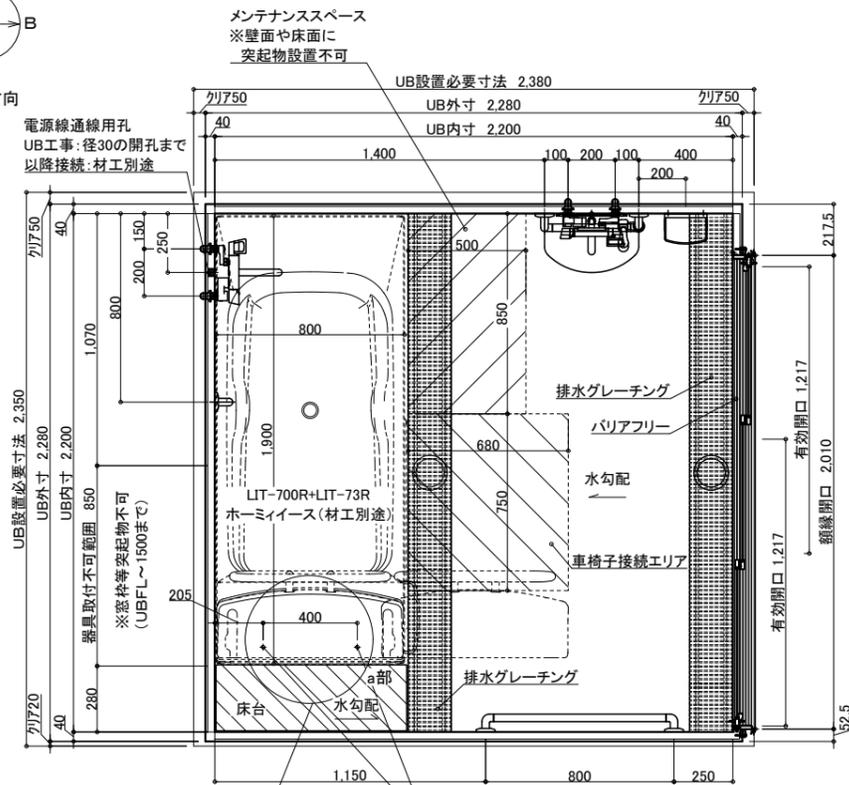


天井伏図

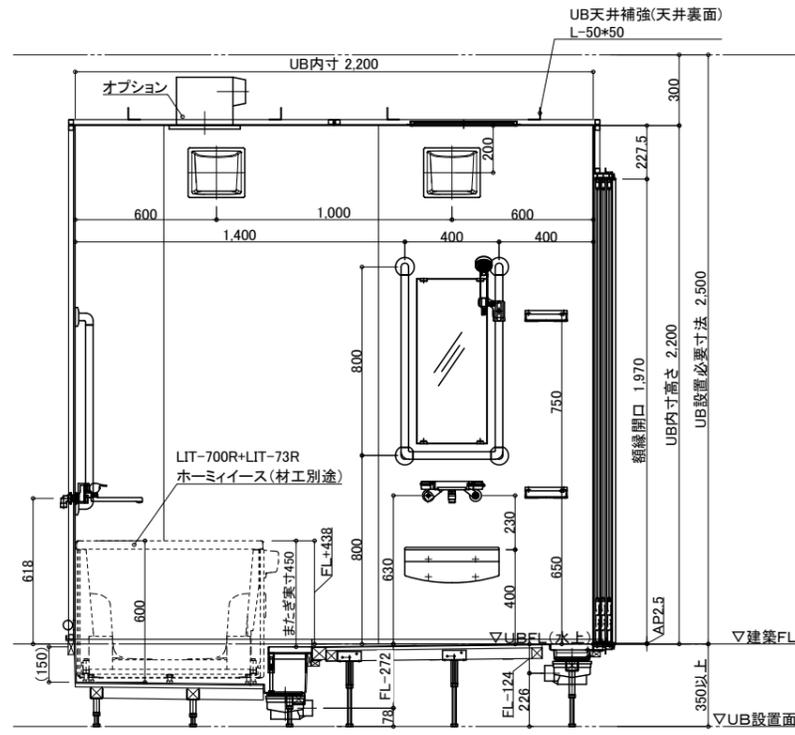


A面

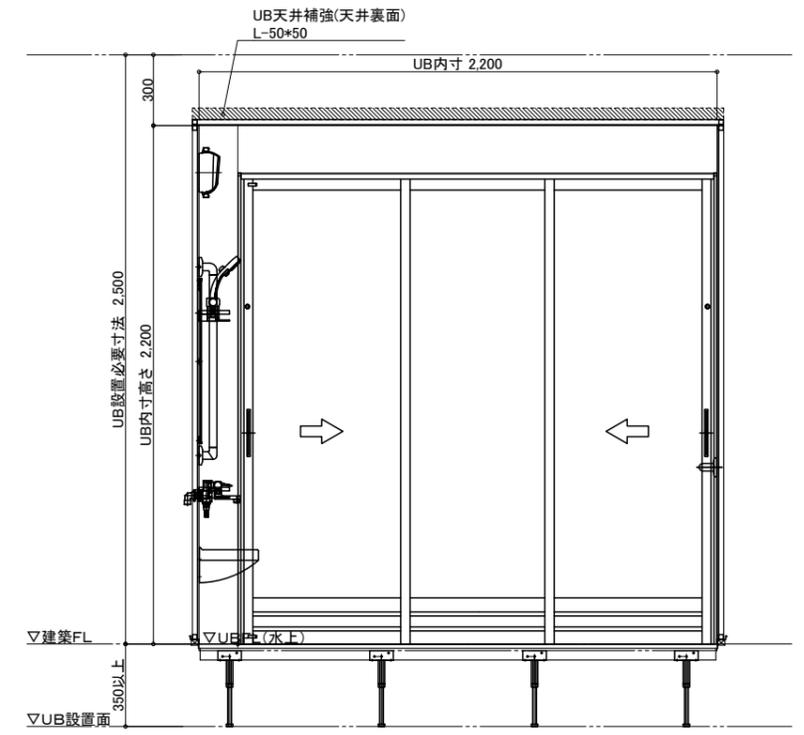

B面

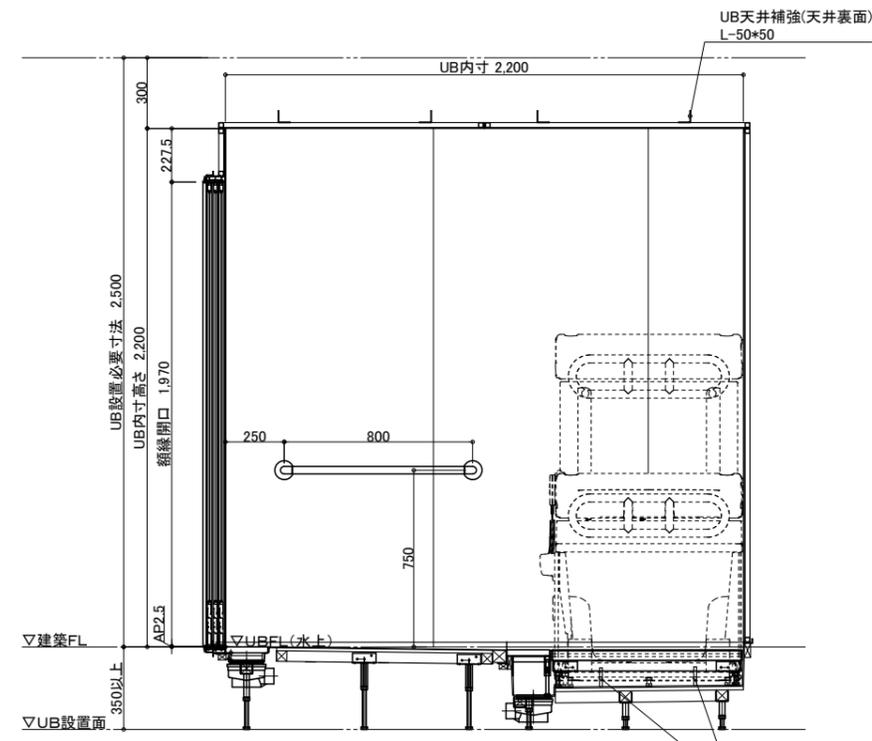

C面

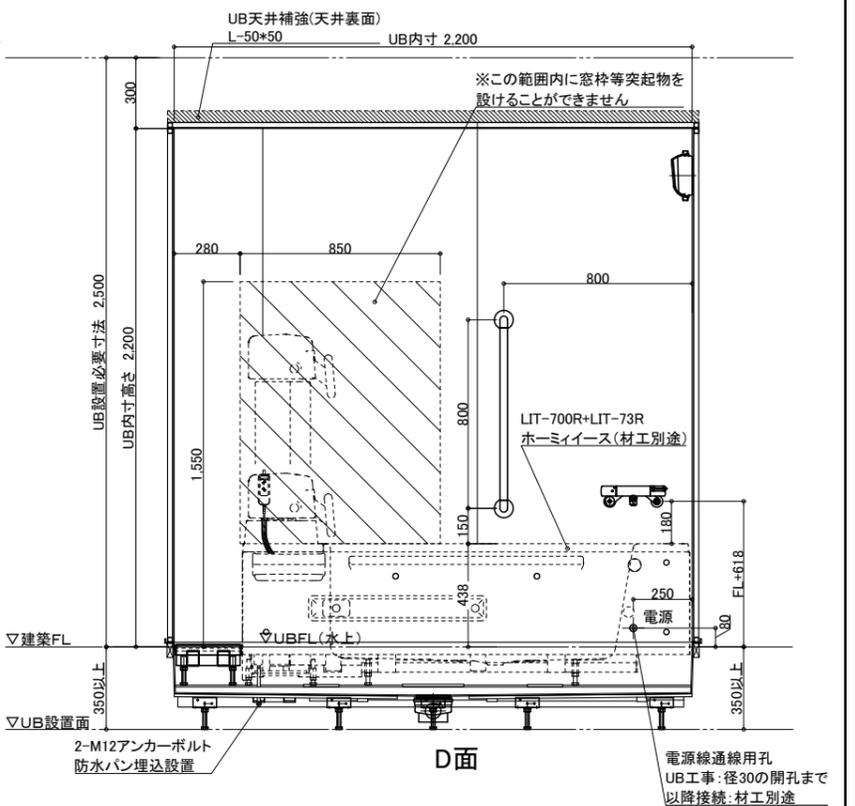

D面

名称	仕様	カラー	数量	名称	仕様	カラー	数量	
本体	浴槽	酒井医療 ホームイース LIT-700R+LIT-73R(材工別途)	ホワイト	別途	手すり	U型 400*800 I型 800	ホワイト ホワイト	1 2
	壁	スタンダードパネル	エンボスアイボリー/エンボスピंक		スライドフック	樹脂製	ホワイト	1
	床	FRP	ミディアムグレー/ライトブラウン		ナースコール加工	UB工事:壁パネル開口まで		*オプション
	天井	フラット天井	オフホワイト		窓枠	フリー窓枠	ホワイト	*オプション
	ドア	3枚引き戸(両開き)有効開口:1,217mm	シルキーホワイト	1	水栓金具	洗い場水栓:サーモスイッチシャワーシャワーホース2m		1
	収納	化粧棚	-	2	浴槽水栓	サーモ壁付浴槽水栓		1
	照明	LED薄型照明	-	2	断熱カバー			2
	鏡	防湿ミラー300*700*t5	-	1	給水・給湯管	Rp1/2メネジ止め		
	洗面置き台	樹脂製	-	1	排水管	塩ビ管 VP50		
					換気扇	UB工事:天井パネル開口まで		*オプション



ご手配時の注意事項  
 ◎仕様をご確認の上、受領印と日付の記入をお願いします。  
 ◎ご発注後の仕様変更につきましては、追加費用の発生となります。  
 ◎上記に伴い、納期も変更になりますのでご注意ください。

受領印


縮尺	1/30 (A3)
日付	2023.11.15

製品図	SYL-2222 H01-R
図名	U901 YLH201R
図番	U22_A_1

物件名:




### 配管系統図

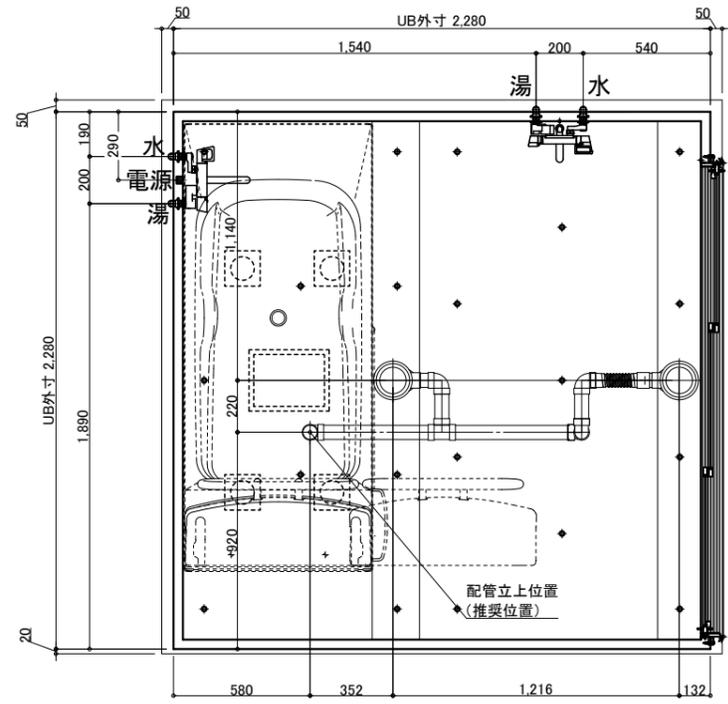


### 脚位置図

脚位置は15mm以内で寸法誤差が生じる場合があります。

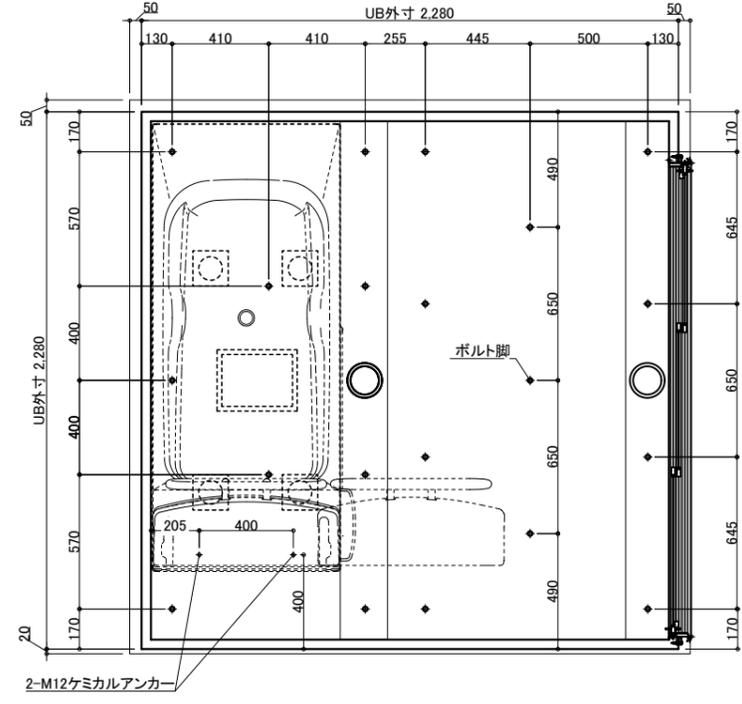


### 3枚引戸

有効開口: 1217.3  
ガラリ開口面積 (cm<sup>2</sup>): 332.2

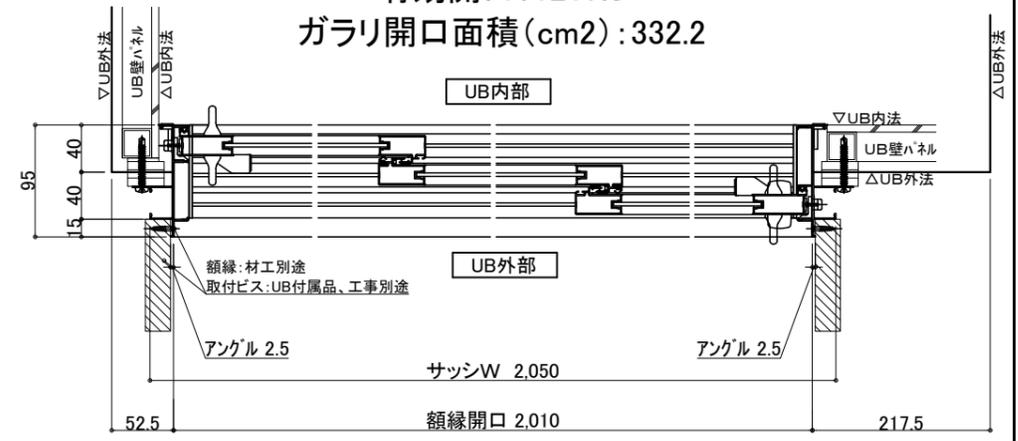

※付属の給水栓エルボ(下図参照)を管に接続し調整可能な状態で立ち上げて下さい。

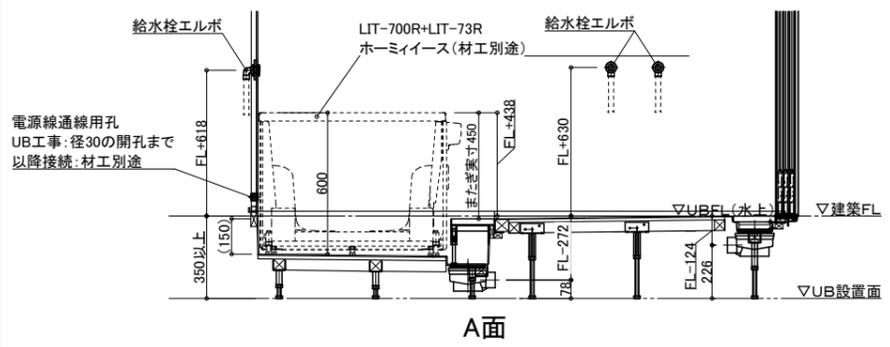

### 天井換気扇



材工別途(オプションでの用意あり)  
メーカー・品番・開口サイズをお知らせください  
UB工事: 天井パネル開口まで  
以降全て一次側設備・電気工事

### ナースコール


材工別途  
設置の場合は位置・開口サイズをお知らせください  
UB工事: 壁パネル開口まで  
以降全て一次側設備・電気工事

### 薄型照明

LED薄型照明  
MA44S+LED  
\*2灯

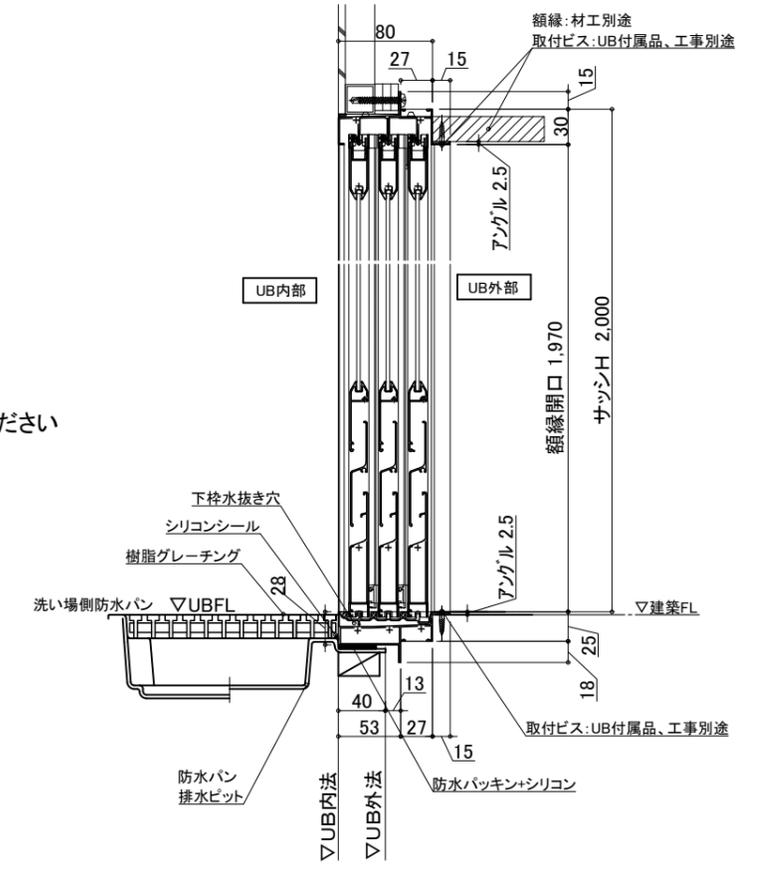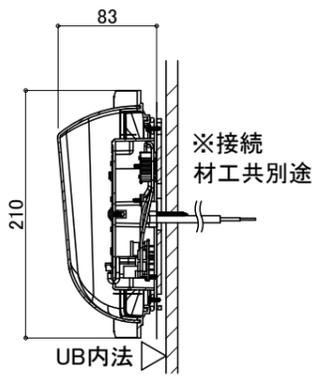


### 排水接続

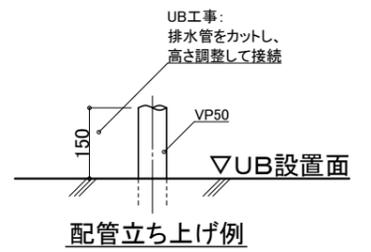

※排水管立ち上げ位置は防水パン脚位置より逃げて立ち上げて下さい

### 給水・給湯接続

- 一次側設備工事:
  - ・給水管の立上(※樹脂管推奨)
  - ・給水栓エルボとの事前接続工事
- UB工事:
  - ・UB内へ引込

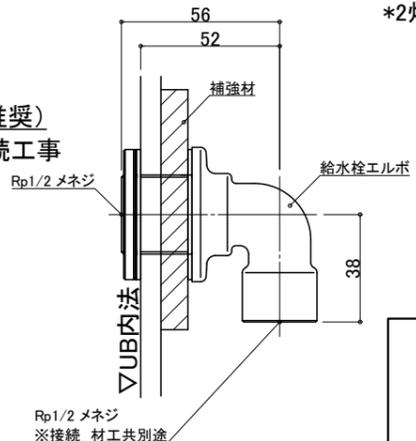

物件名:

介護システムバス <b>ゆとりけあ</b> ベーシック <b>ダイワ化成株式会社</b>	ご手配時の注意事項	受領印	縮尺	設備図
	◎仕様をご確認の上、受領印と日付の記入をお願いします。 ◎ご発注後の仕様変更につきましては、追加費用の発生となります。 ◎上記に伴い、納期も変更になりますのでご注意ください。	日付 2023.11.15 	日付 2023.11.15 	図名 SYL-2222 H01-R 図番 U901 YLH201RS U22_A_1