
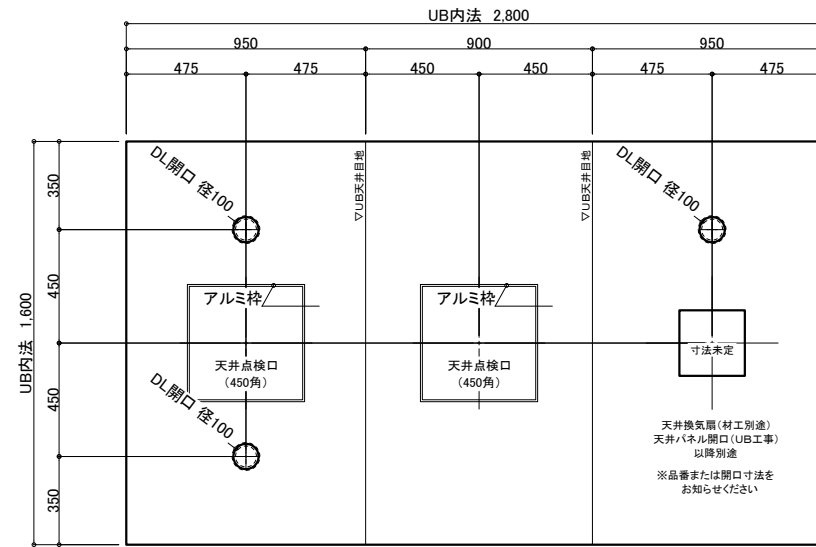
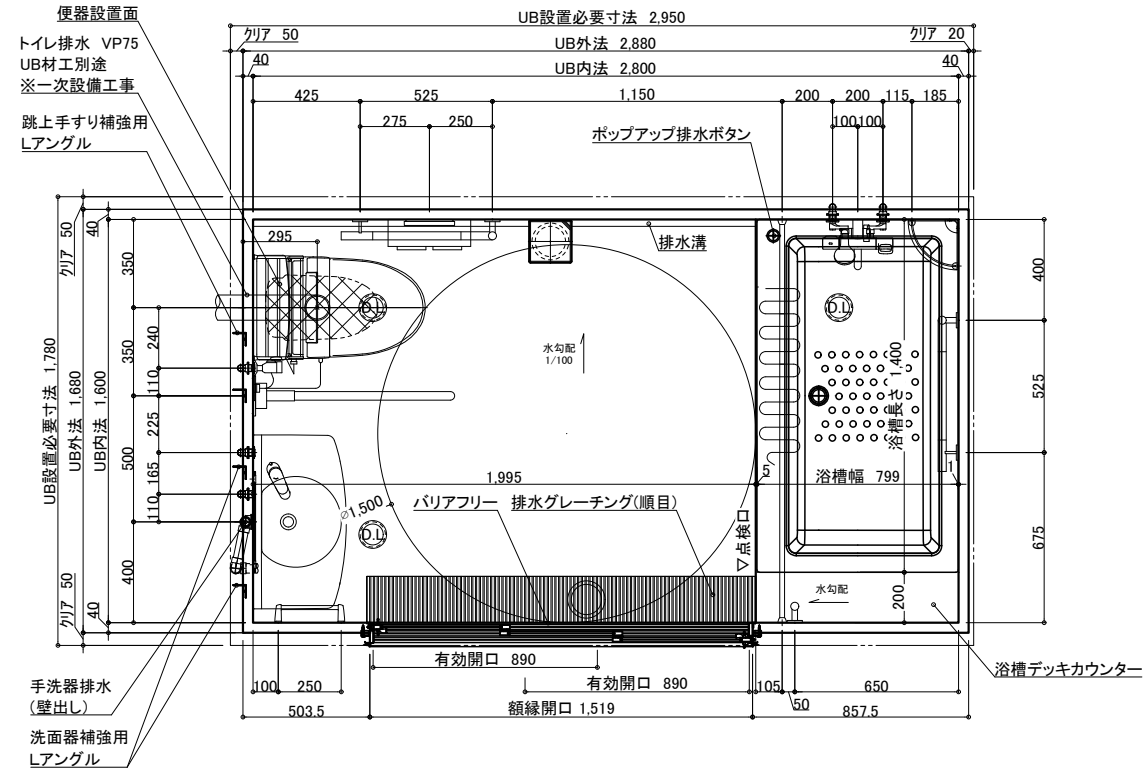


防水パン最大サイズ	約1,700×2,100×H320mm
壁パネル最大サイズ	約912×2,200×H50mm

※詳細な点はお打ち合わせとなります。
 図面は参考です。詳細設計後に設備部品の取付位置が変更となる場合がございます。
 ※搬入経路の確保が必要です。

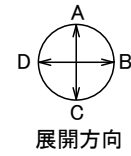

天井伏図

仕様

仕様	品名	カラー	品番	備考	数量
A床	防水パン	ライトブラウン		FRP.コーキング色:セキスイハイジュ	
	エブロン	ホワイト	1方	ABS.コーキング色:ホワイト	1
B壁	ハイグレードパネル	ミリカストリームヨコ	FYA-1776-ZMN	排水トラップ(樹脂製)、排水管(塩ビ管VP50)	
	組立金具、他部材			不燃認定材 コーキング色:ダークアイボリー	
C天井セット	フラットパネル	オフホワイト		不燃認定材	
D加工部品	浴槽デッキカウンター	ホワイト		FRP.コーキング色:ホワイト	1
	シャワーカーテン(L1600)	カーテン:ホワイト		パイプ仕様 カーテン1枚	1式
E浴槽・設備部品	1 FRP浴槽 外寸1400*800	ホワイト	FP-1480W	バークリップ無 幅広フランジ.310L.32kg.コーキング色:ホワイト	1
	2 ポップアップ栓		FLP1-L/R/WL/WR		1
	3 3枚引き戸WH特寸両側把手	シルキーホワイト	UYKS-1559-2000S	YKKAP 有効開口890mm ガラリ開口240.870cm ²	1
	4 LEDダウンライト(アルミ枠ホワイト)	電球色	LRD1100LLE1	Panasonic 消費電力:4.5W.調光操作不可.LED交換不可	3
	4 コーナー化粧棚		UR2106	W200*D200*H58 パー:ステンレス プラケット:ABS樹脂 棚板:AS樹脂	2
	5 防湿ミラー400*800*5		UTM-400*800	寸法 400*800*5	1
	ミラー用ステンレスL型ツメ		UTML		1
	6 タオル棚		UR725-400	L=400 プラケット:亜鉛ダイキャスト.パイプ:ステンレス	1
	7 タオル掛け		R1623-M250	L=250 パイプ:ステンレス プラケット:亜鉛ダイキャスト	1
	8 I型手すり		YHR800M	TOTO ステンレス φ32	1
	9 L型手すり		YHR86ML/R	TOTO ステンレス φ32	2
	10 可動式手すり 跳ね上げタイプ	ホワイト	CFA-1A	矢崎化工 アルミ焼付塗装 φ32	1
	11 スライドバー(LIXIL水栓用)		BF-FB27(1000)	LIXIL L1000	1
	12 サーマスタットシャワーバス水栓		BF-KA14TSG	LIXIL エコアスプレーシャワー(ホワイト)	1
	13 断熱カバー(LIXIL水栓用)	ライトグレー	14-1508	LIXIL	1
	14 給水栓接続金具(13A)		UK6445.YMF320	Rp1/2 メネジ止め	5
	15 タンクレス便器一式	ピュアホワイト BW1	BC-P11S/BW1	LIXIL 便器	1
"	ピュアホワイト BW1	DV-P110A/BW1	LIXIL 機能部	1	
"		CW-US221Q-NE/BW1	LIXIL シャワートイレ 壁付リモコン 100V 消費電力165W 貯湯式	1	
"		CF-010	LIXIL シャワートイレ分岐金具	1	
16 棚付2連紙巻器	ホワイトWA	CF-AA64/WA	LIXIL ABS樹脂 ワンハンドカット機能	1	
17 車いす対応洗面器一式	ピュアホワイトBW1	L-275FCR	LIXIL 洗面器 寸法690*370 容量5.0L	1	
"		LF-WF340SY	LIXIL シングルレバー混合水栓(ワイヤータイプ)	1	
"		LF-3V(55)K	LIXIL 止水栓	2	
"		LF-WN7PF	LIXIL 排水金具(トラップ ポップアップ式<ワイヤータイプ>)	1	
"		SF-10E	LIXIL バックハンガー	1	
"		KF-30DN	LIXIL 取付金具	1	
換気扇			UB工事:パネル開口まで	別途	

物件名:ハンディキャップルーム向け浴室①





オーダーメイドシステムバス
介護ゆとりくず
 ダイワ化成株式会社

ご心配時の注意事項

- ◎仕様をご確認の上、受領印と日付の記入をお願いします。
- ◎ご発注後の仕様変更につきましては、追加費用の発生となります。
- ◎上記に伴い、納期も変更になりますのでご注意ください。

受領印

縮尺	1/30 (A3)	図名	製品図
日付	2025.03.17	図番	SY-1600-2800
			U224 SP020-1 (1)

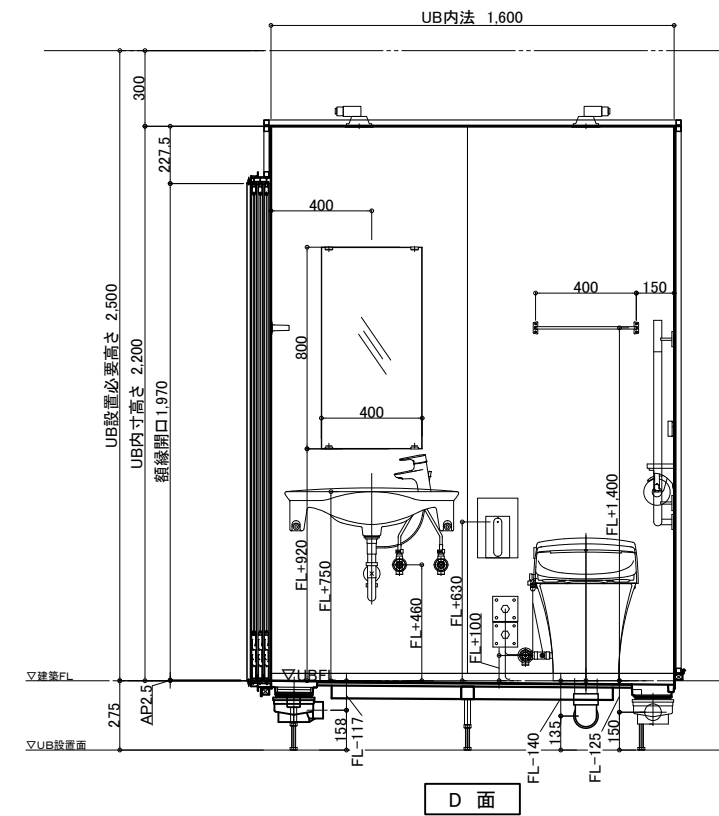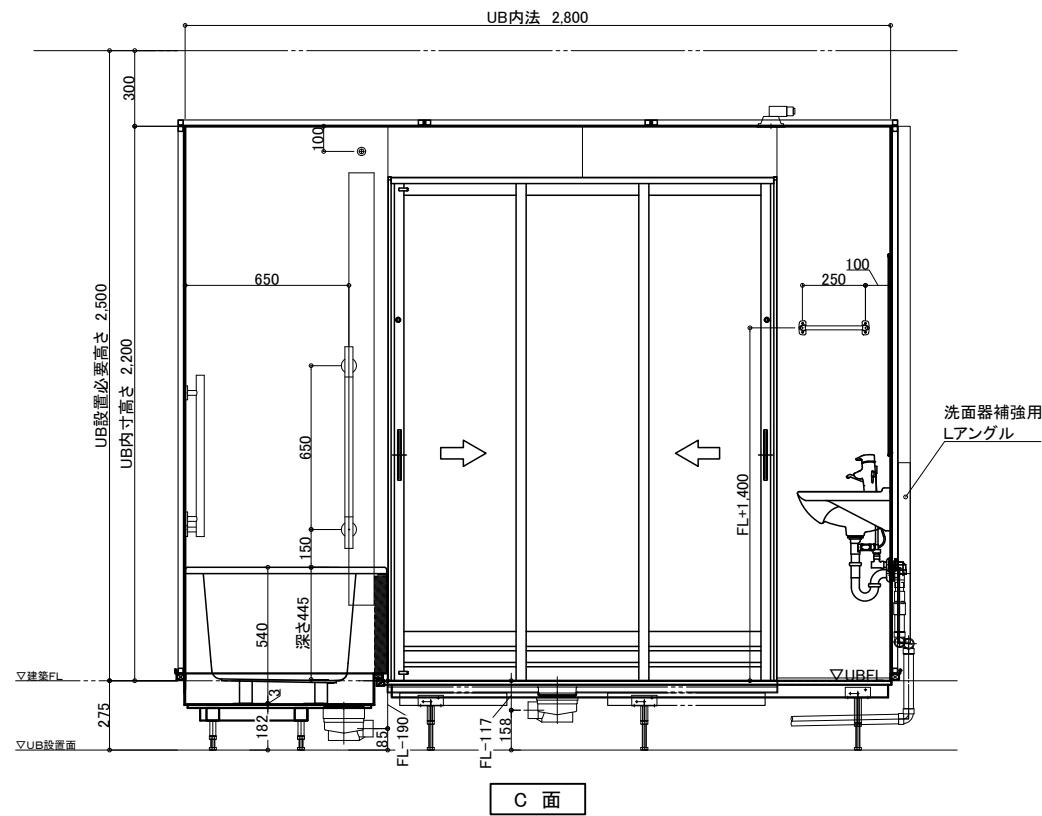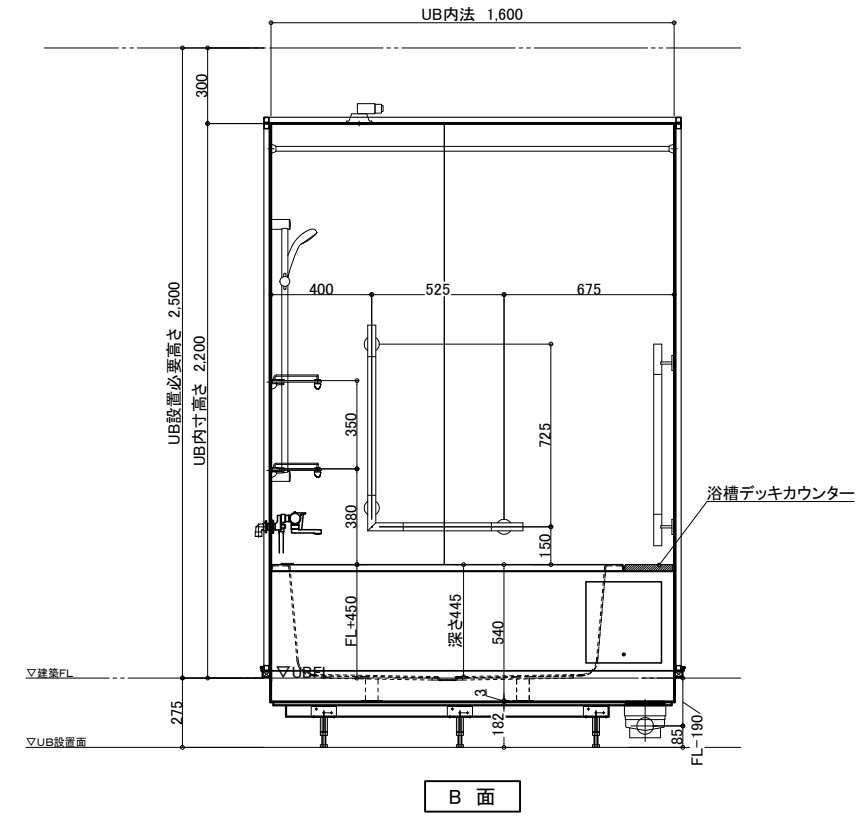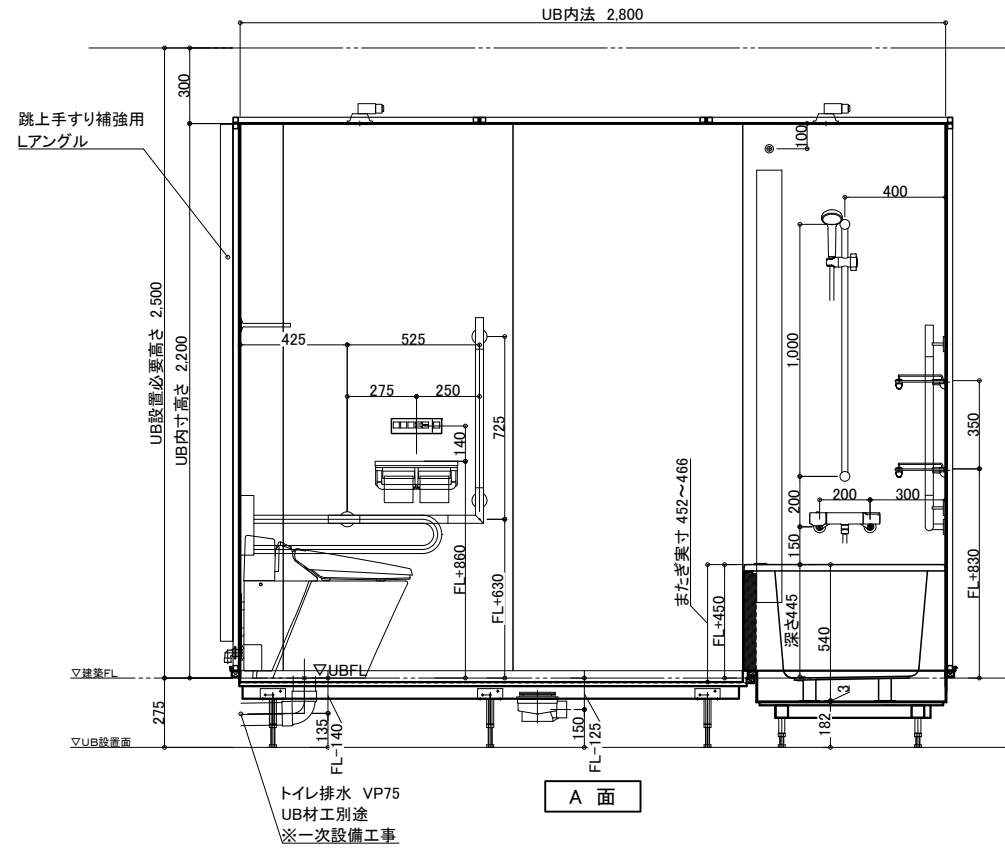

物件名:ハンディキャップルーム向け浴室①

オーダーメイドシステムバス
介護ゆとりっくす
ダイワ化成株式会社

ご手配時の注意事項

- ◎仕様をご確認の上、受領印と日付の記入をお願いします。
- ◎ご発注後の仕様変更につきましては、追加費用の発生となります。
- ◎上記に伴い、納期も変更になりますのでご注意ください。

受領印

縮尺 1/30 (A3)
日付 2025.03.17

製品図
図名 SY-1600-2800
図番 U224 SP020-1 (2)