

※詳細な点はお打ち合わせとなります。


図面は参考です。詳細設計後に設備部品の取付位置が変更となる場合がございます。

※搬入経路の確保が必要です。



展開方向

防水パン最大サイズ	約2,100×1,700×H400mm
天井パネルサイズ	約2,900×1,000×50mm
浴槽サイズ	2,000×1,600×H670mm

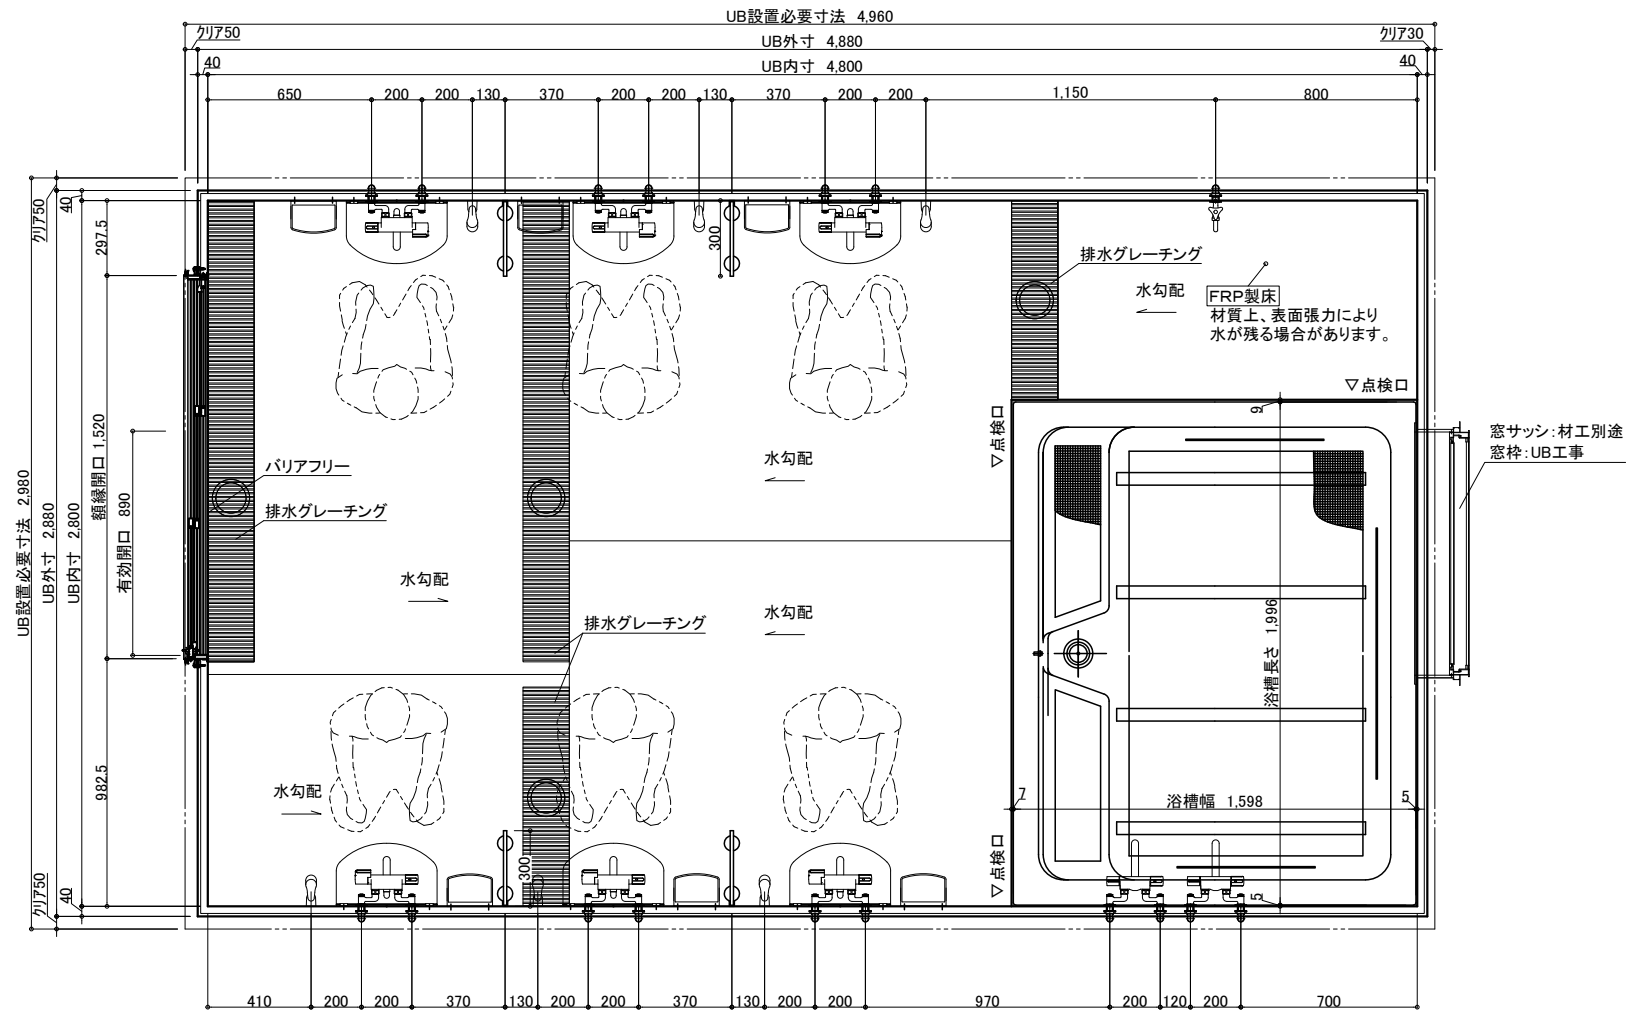


仕様

仕様	品名	カラー	品番/仕様	備考	数量
A床	防水パン	ミディウムグレー		FRP,コーキング色:ライトグレー	
	エブロン	ホワイト	2方(2000≤L)	ABS,コーキング色:ホワイト	1
B壁	配管、他部材			排水トラフ(樹脂製)、排水管(塩ビ管VP50)	
	スタンダードパネル	エンボスアイボリー		不燃認定材 コーキング色:タークアイボリー	
C天井セット	組立金具、他部材				
	フラットパネル	オフホワイト		不燃認定材	
D加工部品					
E浴槽・設備部品	洗い場間仕切り板	ホワイト		アクリル板	4
	1 FRP大型バス 外寸2000*1600	ホワイト	FP-2016	ゴム栓 バグリップなし ステップ付,1130L,80kg,コーキング色:ホワイト	1
	2 3枚引き戸WH特寸片側把手(グレーチング併設)	シルバーホワイト	UYKS-1560-2000R	YKKAP 有効開口=890mm ガラリ開口面積241.037cm ²	1
	3 丸型照明CX	グローブ:乳白色	LSSECX52-CX	グローブ:ポリカーボネート樹脂	10
	LED電球	電球色		E26口金 消費電力8.1W 電球60W形相当	10
	4 アクリル化粧棚		UR726CC	W180*D129 バネ:ABS樹脂 棚板:AS樹脂	6
	5 洗面器台		LUD-4025A(1)/N86,LB-101S 他	LIXIL 寸法 400*250	6
	6 防湿ミラー400*500*t5		UTM-400*500	寸法 400*500*t5	6
	7 ミラー用ステンレスL型ツメ		UTML		6
	8 サーマモーター付浴槽水栓(カバー付)	断熱カバー:ホワイト	UK-177-002K-C	カクダイ 吐水口L自在170mm(シルバー色) Kシリーズ	2
	9 サーマモーター水栓(スイッチャワー,カバー付)	断熱カバー:ホワイト	UK-173-062-2M-C	カクダイ 吐水口L自在80mm,2mホース(シルバー色)	6
	10 単水栓 TOTO		T200SNR13C	TOTO Rp1/2 メネジ止め	1
11 給水栓接続金具(13A)		UK6445,YMF320		17	
12 フリー窓枠1700*1500*390	ホワイト	1715-400		1	
換気扇		W-TI-OD	UB工事:パネル開口まで	一式	

オーダーメイドシステムバス
ゆとりっくす
 ダイワ化成株式会社

縮尺	1/30 (A3)	図名	製品図
日付	2021.07.20		SY2800-4800
本原	國崎 國崎	図番	U221KP011-1 (1)

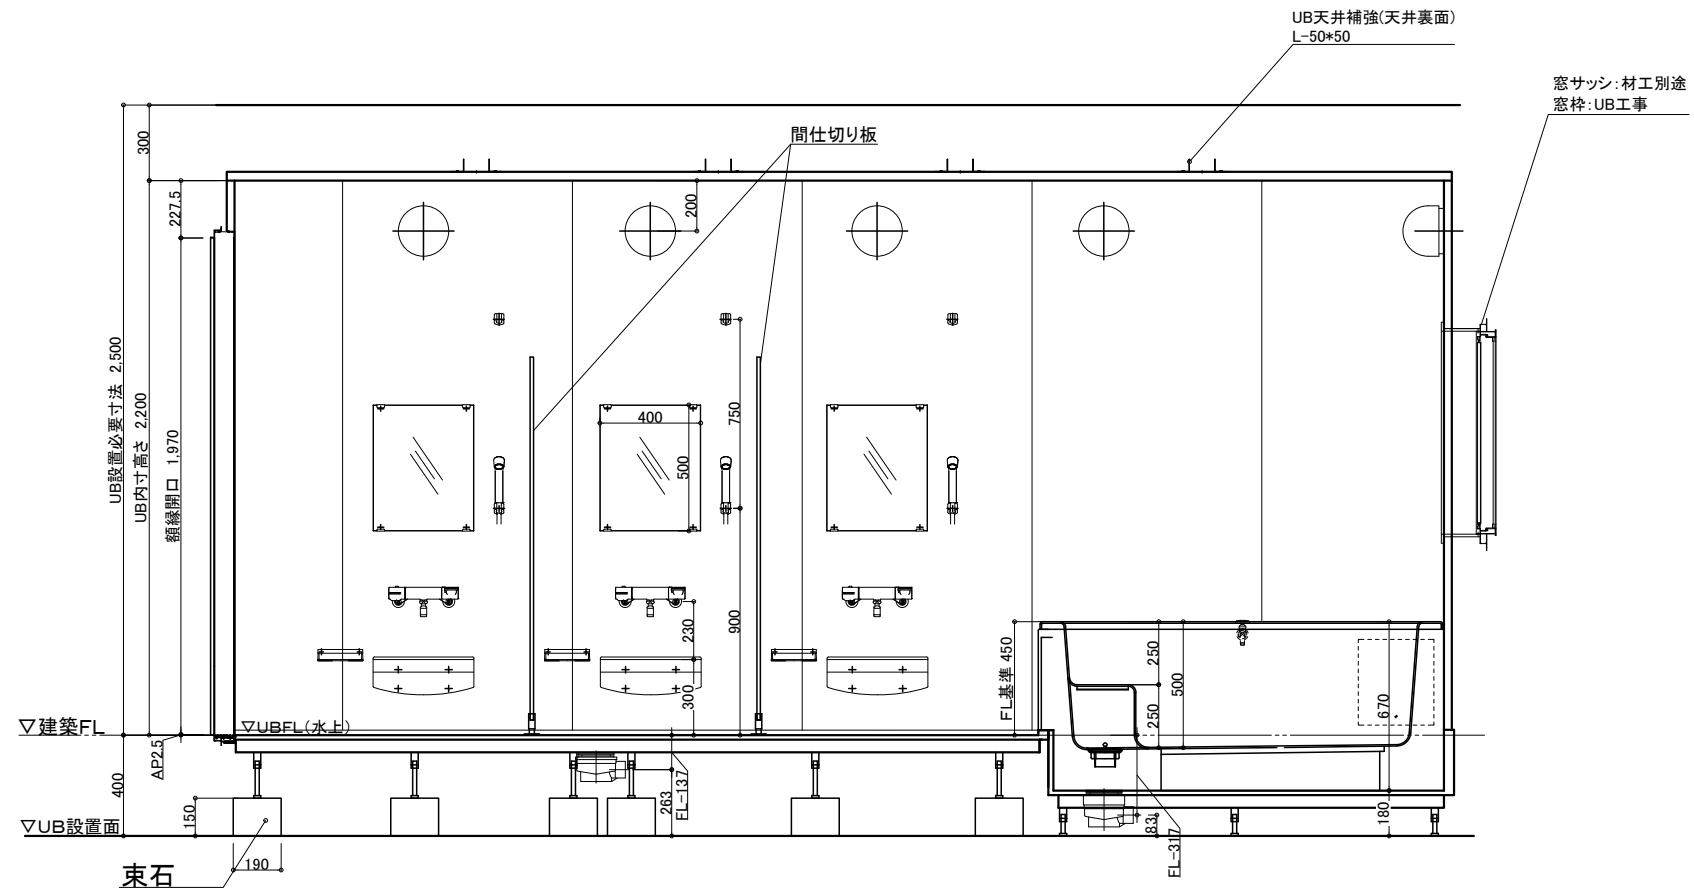

オーダーメイドシステムバス
ゆとりっくす
 タイワ化成株式会社

縮尺 1/30 (A3)
 日付 2021.07.20
 木原 國崎 國崎

図名 **製品図**
 SY2800-4800
 図番 U221KP011-1 (2)