




天井伏図

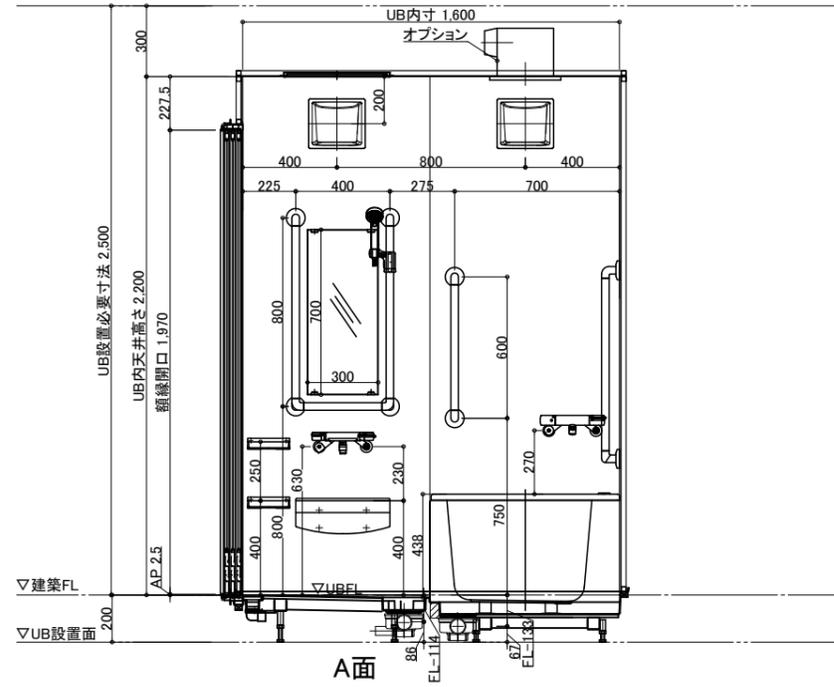


A面

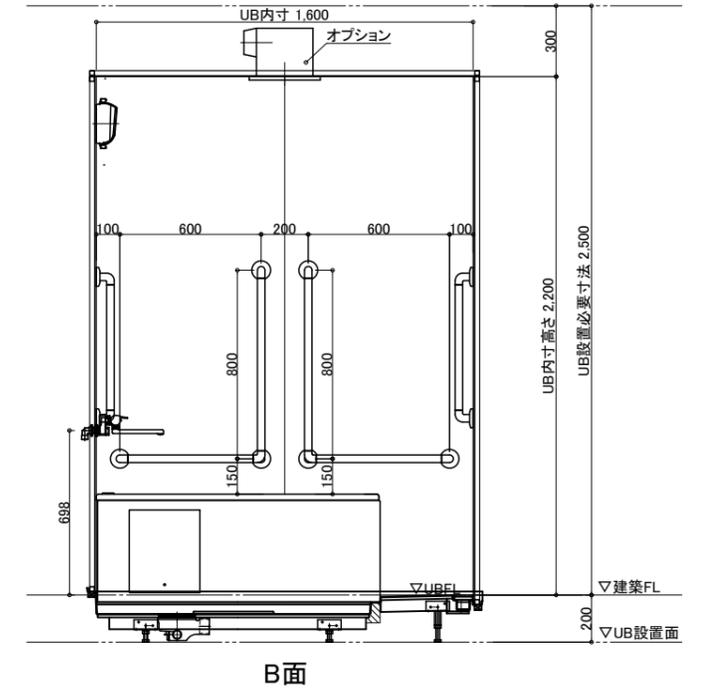

B面

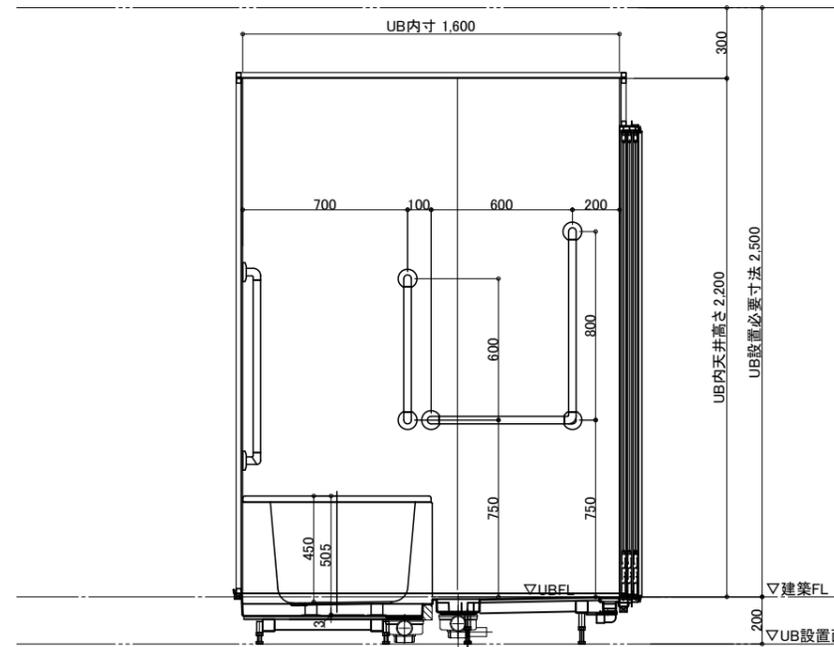

C面

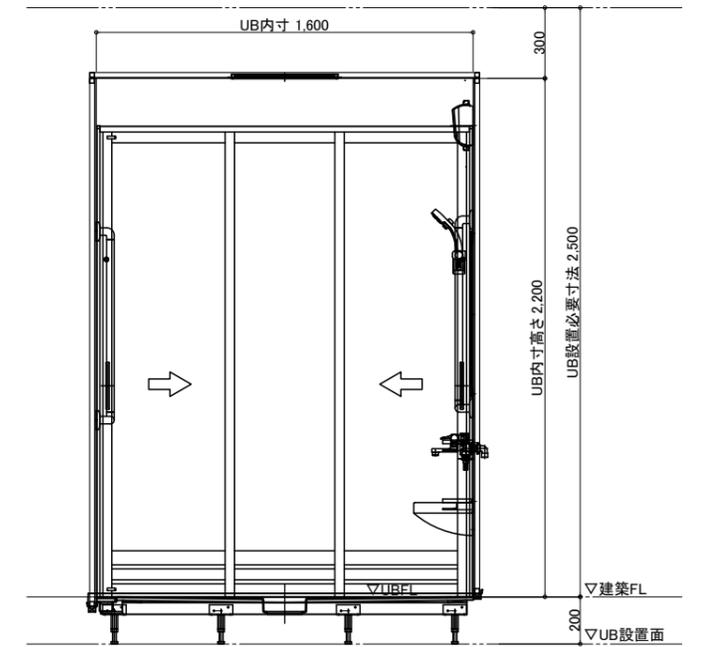

D面

名称	仕様	カラー	数量	名称	仕様	カラー	数量	
本体	浴槽	FRP浴槽 FP-1280W ポップアップ栓	1	本体	手すり	U型 400*800	1	
	エプロン	ABS				I型 600	2	
	壁	スタンダードパネル/ハイグレードパネル (*)				L型 800*600	3	
	床	FRP	ミディアムグレー/ライトブラウン			スライドフック	樹脂製	1
	天井	フラット天井	オフホワイト			フロフト	巻きフト	*オプション
	ドア	3枚引き戸(両開き)有効開口:924	シルキーホワイト		1	ナースコール加工	UB工事:壁パネル開口まで	*オプション
	収納	化粧棚	-		2	窓枠	フリ-窓枠	*オプション
	照明	LED薄型照明	-		2	給排水	洗い場水栓:サーモスイッチシャワーシャワーホース 2m	1
	洗面置き台	樹脂製	1		水栓金具		浴槽水栓:サーモ壁付浴槽水栓	1
	鏡	防湿ミラー-300*700*t5	1				断熱カバー	2
				給水・給湯管	Rp1/2メネジ止め			
				排水管	塩ビ管 VP50			
				換気扇	UB工事:天井パネル開口まで	*オプション		

物件名:

介護システムバス
ゆとりけあ
ベーシック
ダイワ化成株式会社

ご手配時の注意事項

- ◎仕様をご確認の上、受領印と日付の記入をお願いします。
- ◎ご発注後の仕様変更につきましては、追加費用の発生となります。
- ◎上記に伴い、納期も変更になりますのでご注意ください。


受領印

縮尺 1/30 (A3)
日付 2023.01.30

製品図
図名 SYB-1616 A01-L
U800 B701(200)L
図番 U22_A_-1




配管系統図

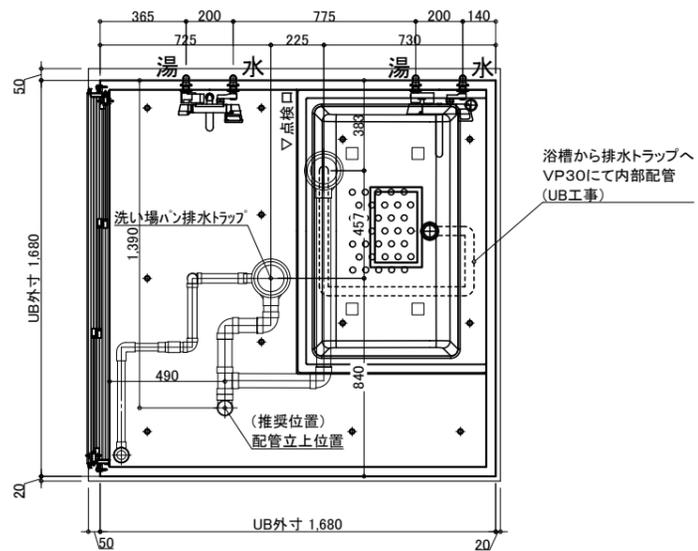


浴槽から排水トラップへ
VP30にて内部配管
(UB工事)

※付属の給水栓エルボ(下図参照)
を管に接続し調整可能な状態で
立ち上げて下さい。

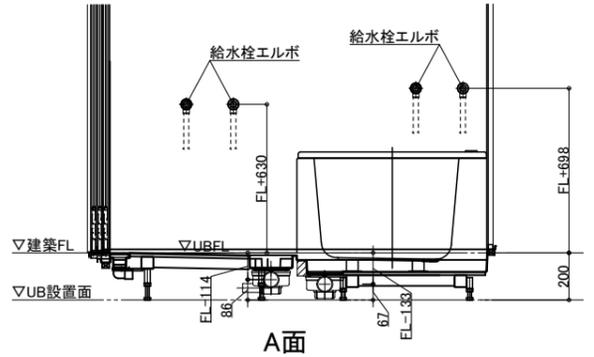


排水接続 *埋め込み必要

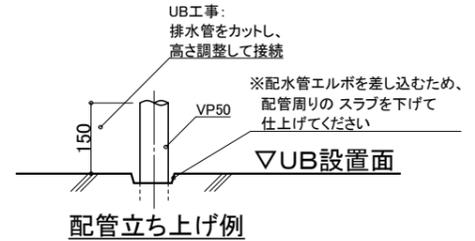

※排水管立ち上げ位置は指定寸法で立ち上げて下さい
※排水管立ち上げ位置は防水パン
脚位置より逃げて立ち上げて下さい

脚位置図

脚位置は15mm以内で寸法誤差が生じる場合があります。

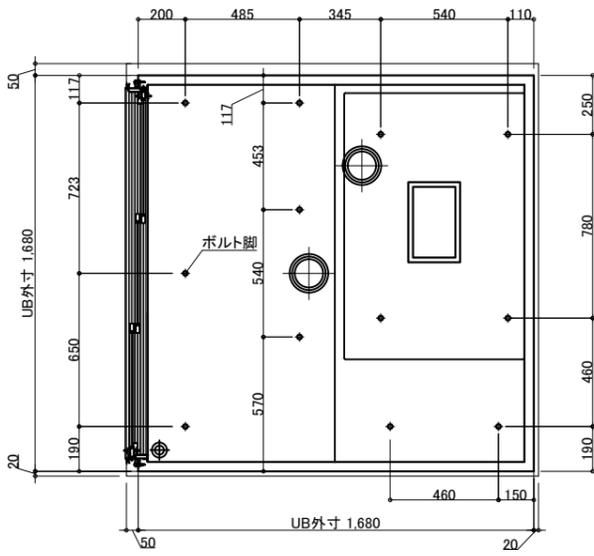

天井換気扇


材工別途(オプションでの用意あり)
メーカー・品番・開口サイズをお知らせください
UB工事:天井パネル開口まで
以降全て一次側設備・電気工事

ナースコール

材工別途
設置の場合は位置・開口サイズをお知らせください
UB工事:壁パネル開口まで
以降全て一次側設備・電気工事


給水・給湯接続

- 一次側設備工事:
・給水管の立上(※樹脂管推奨)
・給水栓エルボとの事前接続工事
- UB工事:
・UB内へ引込

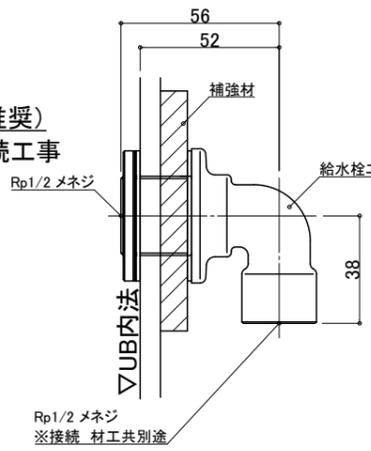



薄型照明

LED薄型照明
MA44S+LED
*2灯

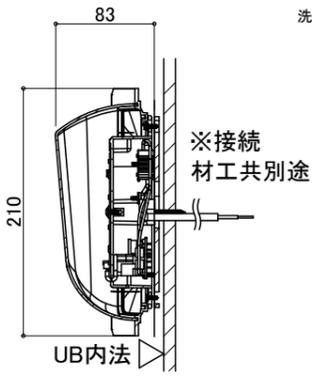





3枚引戸

有効開口:924
ガラリ開口面積(cm2):250.3

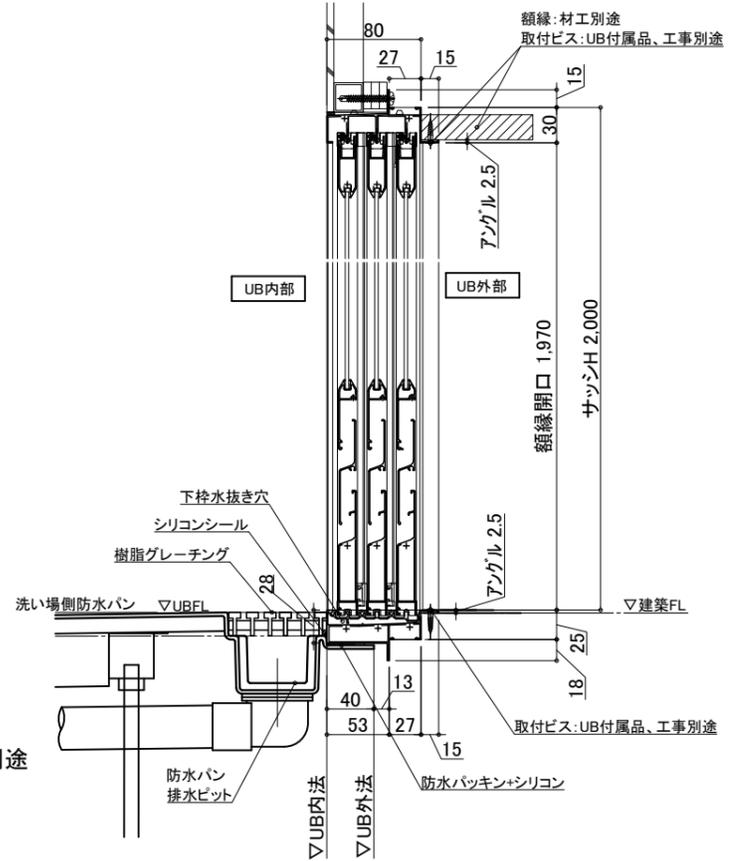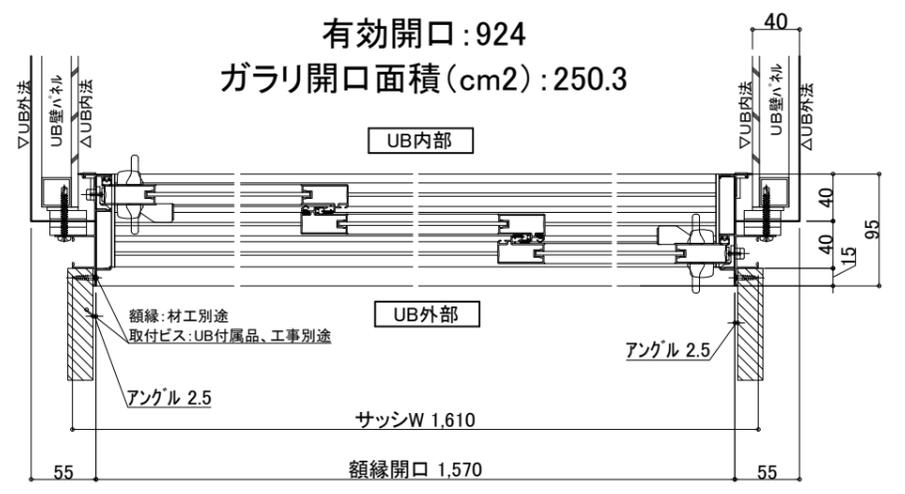


物件名:


<p>介護システムバス ゆとりけあ ベーシック ダイワ化成株式会社</p>	ご手配時の注意事項	受領印	縮尺	設備図
	◎仕様をご確認の上、受領印と日付の記入をお願いします。 ◎ご発注後の仕様変更につきましては、追加費用の発生となります。 ◎上記に伴い、納期も変更になりますのでご注意ください。		日付 2023.01.30	図名 SYB-1616 A01-L
				図番 U800 B701(200)LS U22_A_1

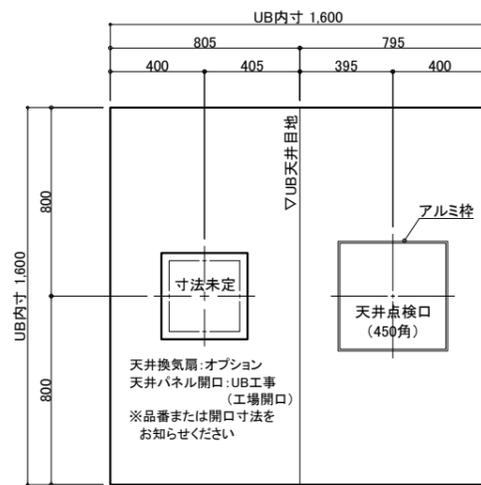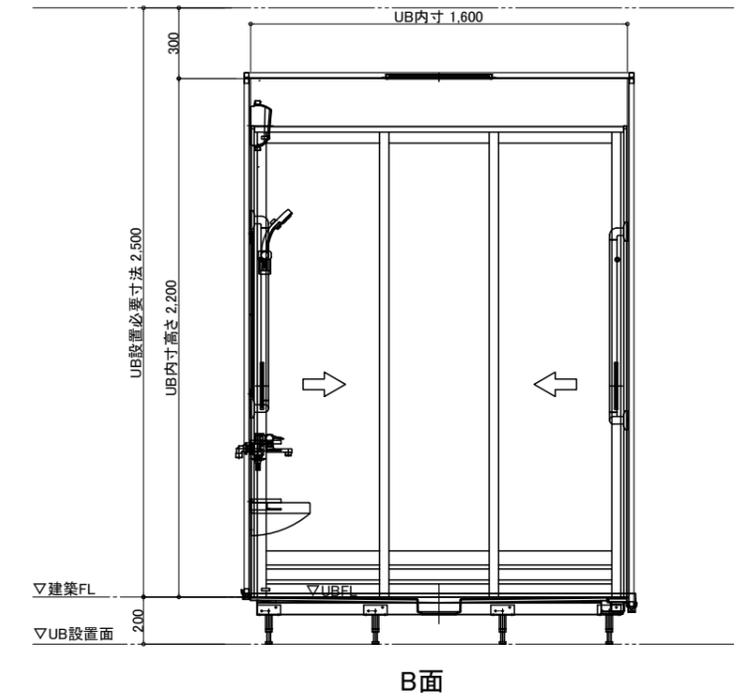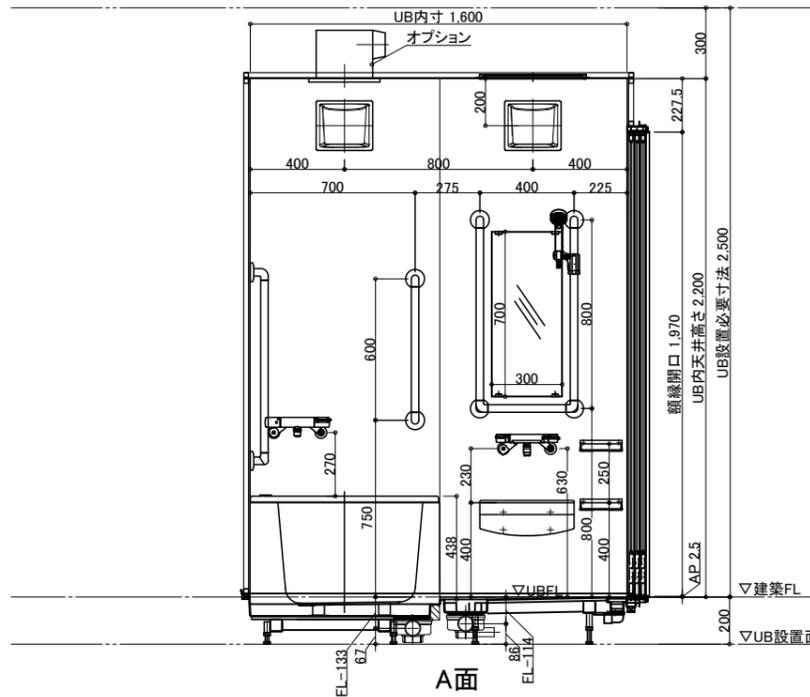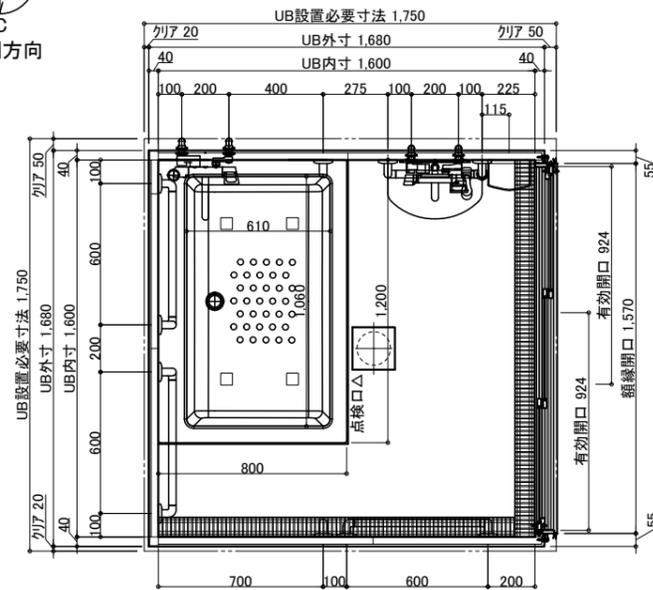

天井伏図

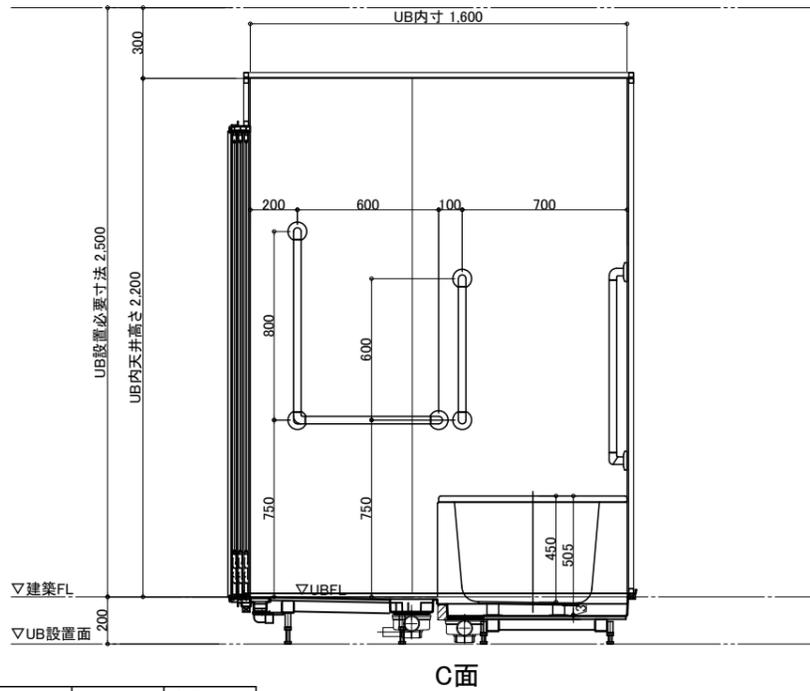

C面

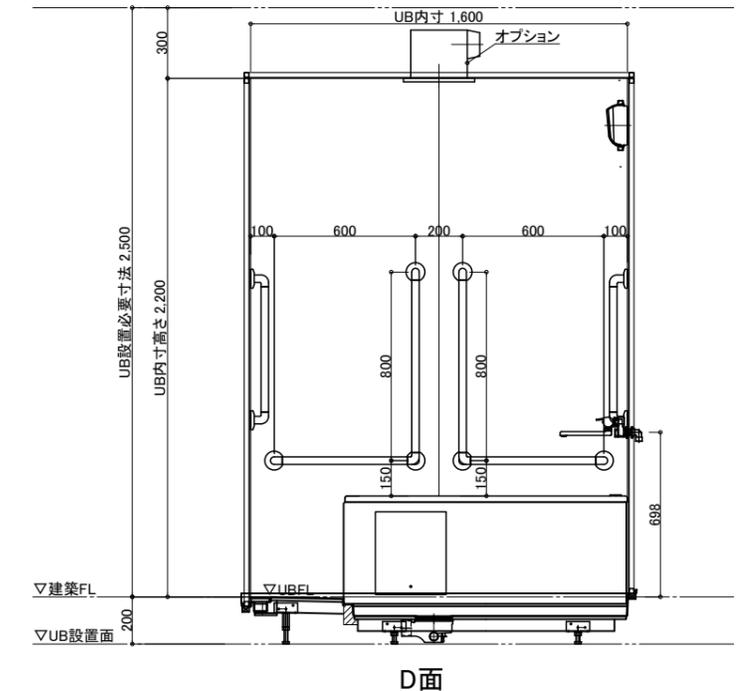

D面

名称	仕様	カラー	数量	名称	仕様	カラー	数量			
本体	浴槽	FRP浴槽 FP-1280W ポップアップ栓	ホワイト	1	本体	手すり	U型 400*800	ホワイト	1	
	エプロン	ABS	ホワイト			スライドフック	I型 600	ホワイト	2	
	壁	スタンダードパネル/ハイグレードパネル (*)				L型 800*600	ホワイト	3		
	床	FRP	ミディアムグレー/ライトブラウン			樹脂製	樹脂製	ホワイト	1	
	天井	フラット天井	オフホワイト			フロタ	巻きフタ	ホワイト	*オプション	
	ドア	3枚引き戸(両開き)有効開口:924	シルキーホワイト	1		ナースコール加工	UB工事:壁パネル開口まで		*オプション	
	収納	化粧棚	-	2		窓枠	フリ-窓枠	ホワイト	*オプション	
	照明	LED薄型照明	-	2		給排水	洗い場水栓:サーモスイッチシャワーシャワーホース 2m		1	
	鏡	樹脂製	防湿ミラー300*700*t5	1			水栓金具	浴槽水栓:サーモ壁付浴槽水栓		1
							給水・給湯管	断熱カバー		2
排水管					Rp1/2メネジ止め					
				塩ビ管 VP50						
				換気扇	UB工事:天井パネル開口まで		*オプション			

物件名:

ご手配時の注意事項

受領印

- ◎仕様をご確認の上、受領印と日付の記入をお願いします。
- ◎ご発注後の仕様変更につきましては、追加費用の発生となります。
- ◎上記に伴い、納期も変更になりますのでご注意ください。


縮尺 1/30 (A3)
日付 2023.01.30

製品図
図名 SYB-1616 A01-R
U800 B701(200)R
図番 U22_A_-1

介護システムバス
ゆとりけあ
ベーシック
タイワ化成株式会社




配管系統図

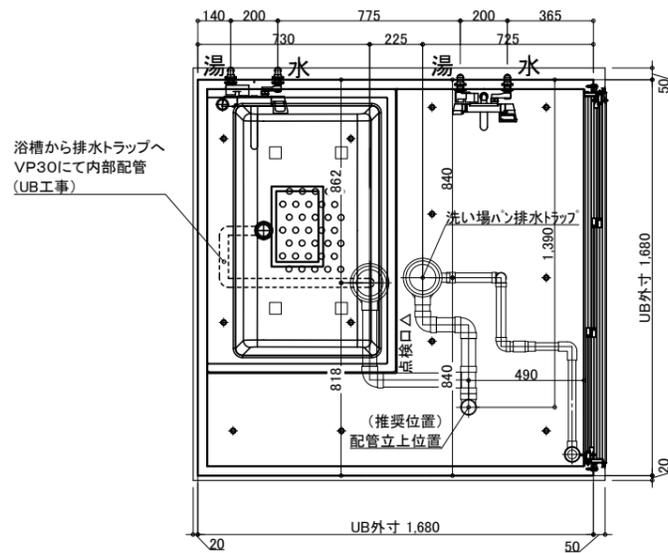


浴槽から排水トラップへ
VP30にて内部配管
(UB工事)

※付属の給水栓エルボ(下図参照)
を管に接続し調整可能な状態で
立ち上げて下さい。

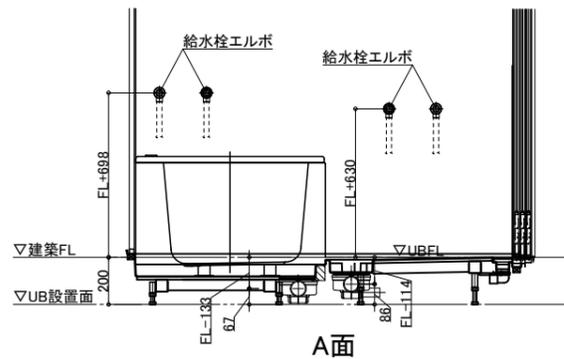

排水接続 *埋め込み必要

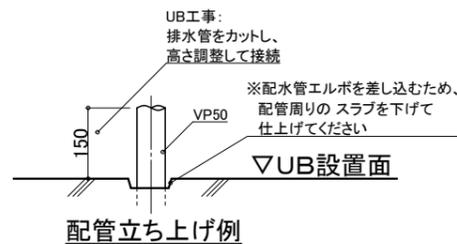


配管立ち上げ例

※排水管立ち上げ位置は指定寸法で立ち上げて下さい

※排水管立ち上げ位置は防水パン
脚位置より逃げて立ち上げて下さい

脚位置図

脚位置は15mm以内で寸法誤差が生じる場合があります。

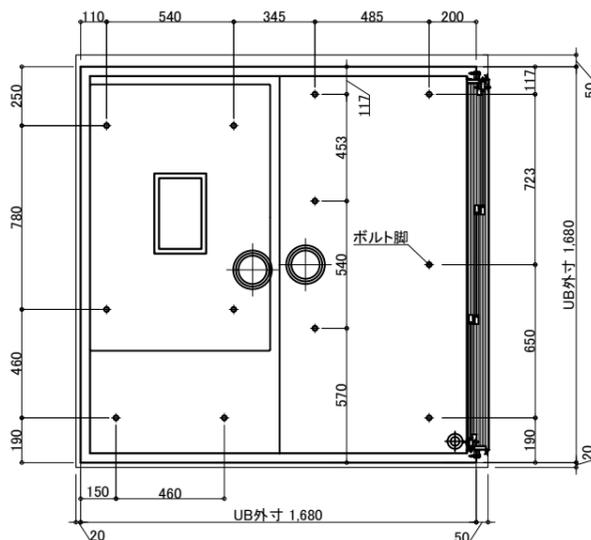

天井換気扇

材工別途(オプションでの用意あり)

メーカー・品番・開口サイズをお知らせください

UB工事: 天井パネル開口まで
以降全て一次側設備・電気工事

ナースコール


材工別途

設置の場合は位置・開口サイズをお知らせください

UB工事: 壁パネル開口まで
以降全て一次側設備・電気工事


給水・給湯接続

- 一次側設備工事:
 - ・給水管の立上(※樹脂管推奨)
 - ・給水栓エルボとの事前接続工事
- UB工事:
 - ・UB内へ引込

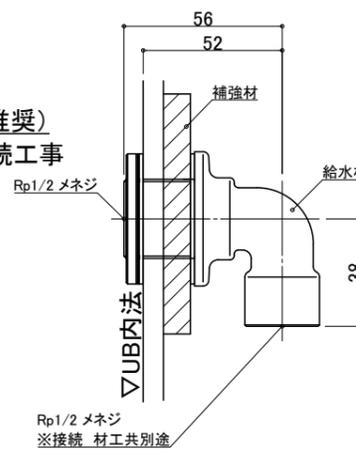



薄型照明

LED薄型照明
MA44S+LED
*2灯

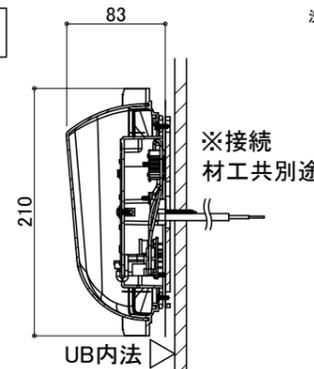

3枚引戸

有効開口: 924
ガラリ開口面積(cm²): 250.3

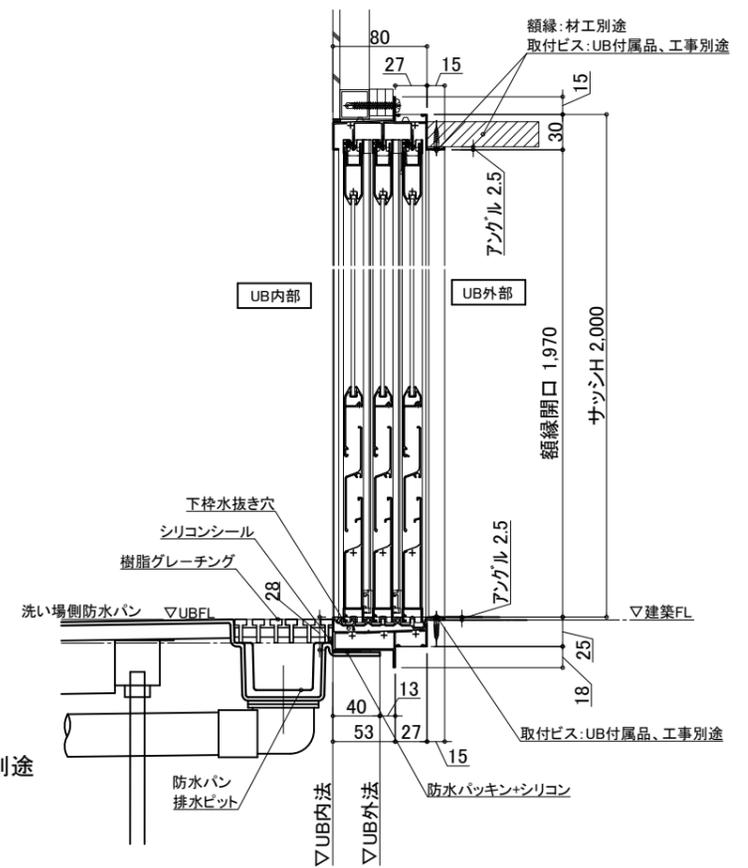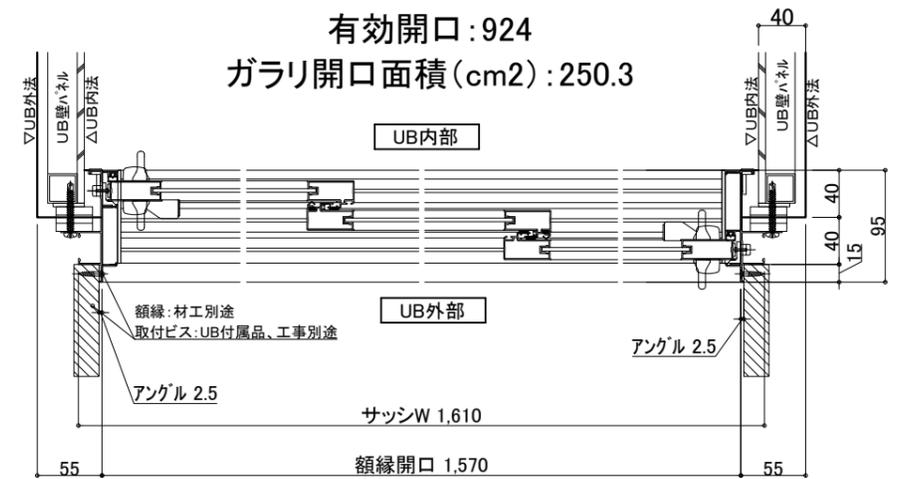

物件名:

	ご手配時の注意事項	受領印	縮尺	設備図
	◎仕様をご確認の上、受領印と日付の記入をお願いします。 ◎ご発注後の仕様変更につきましては、追加費用の発生となります。 ◎上記に伴い、納期も変更になりますのでご注意ください。	日付 2023.01.30	図名 SYB-1616 A01-R U800 B701(200)RS 図番 U22_A_1	