

天井伏図

(R×1セット+L×1セット)

名 称	仕 様	カラー	数量	名 称	仕 様	カラー	数量
本 体	浴槽	FRP浴槽 FP-1280W ポップアップ栓	2	手すり	U型 400*800	ホワイト	2
	エプロン	ABS			I型 600	ホワイト	4
	壁	スタンダードパネル/ハイグレードパネル (*)			L型 800*600	ホワイト	4
	床	FRP			樹脂製	ホワイト	2
	天井	フラット天井			巻きフタ	ホワイト	*オプション
	ドア	3枚引き戸(両開き)有効開口:927.3	2	ナースコール加工	UB工事:壁パネル開口まで		*オプション
	収納	化粧棚	4	窓枠	フリー窓枠	ホワイト	*オプション
	照明	LED薄型照明	4	給排水	洗い場水栓:サーモスイッチシャワー シャワーホース 2m		2
	洗面置き台	樹脂製	2		浴槽水栓:サーモ壁付浴槽水栓		2
	鏡	防湿ミラー300*700*5	2		断熱カバー		4
ユニット連結枠	移乗台	樹脂製	2		給水・給湯管 Rp1/2メネジ止め		
				排水管	塩ビ管 VP50		
				換気扇	UB工事:天井パネル開口まで		*オプション
							1

物件名:

ご手配時の注意事項


受領印

◎仕様をご確認の上、受領印と日付の記入をお願いします。
◎ご発注後の仕様変更につきましては、追加費用の発生となります。
◎上記に伴い、納期も変更になりますのでご注意ください。


縮尺 1/30 (A3)
日付 2024.12.03

製品図
図名 SYB-2032 A01
図番 U900 B511 (1)
U22_A__-1


介護システムバス
ゆとりけあ
ベーシック
ダイワ化成株式会社

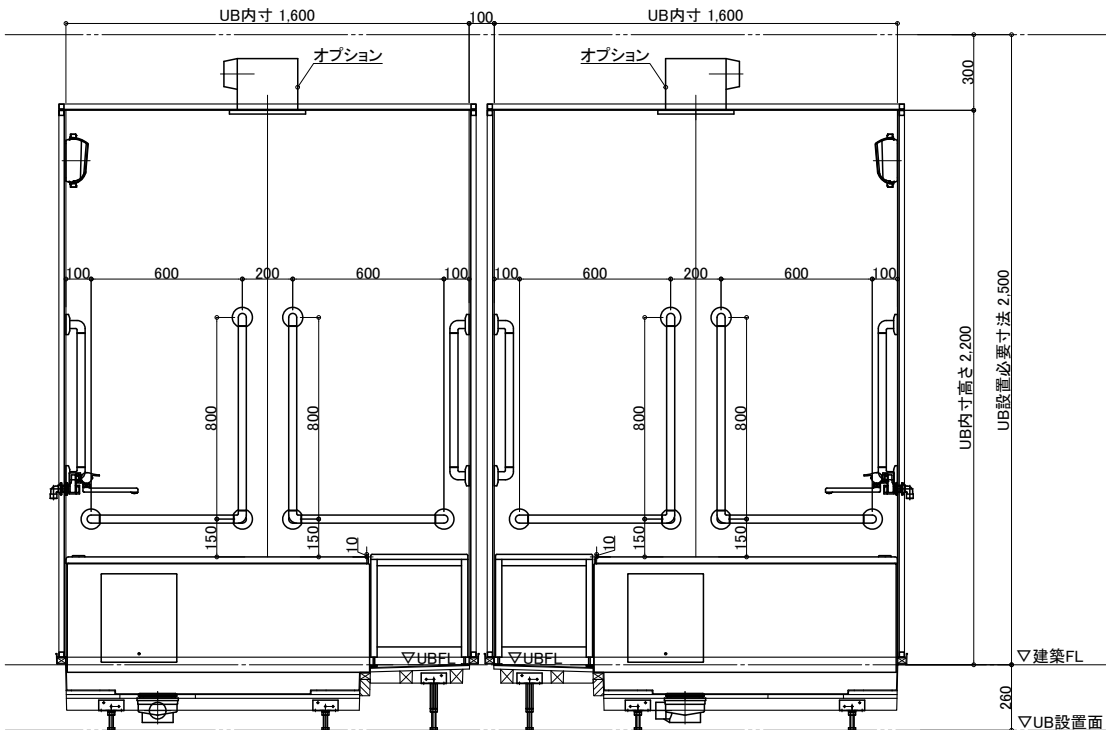


A面

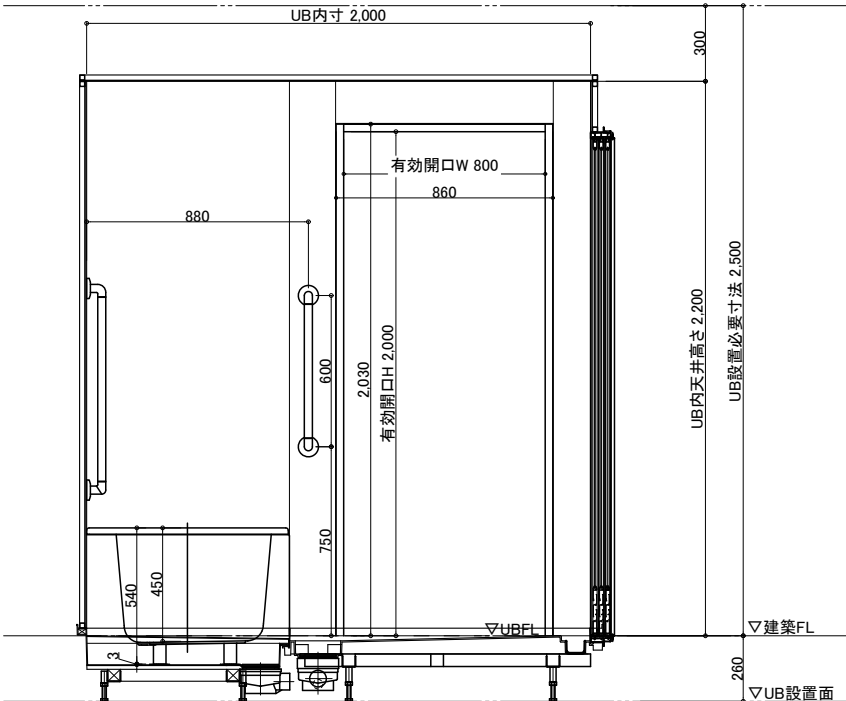


B1面

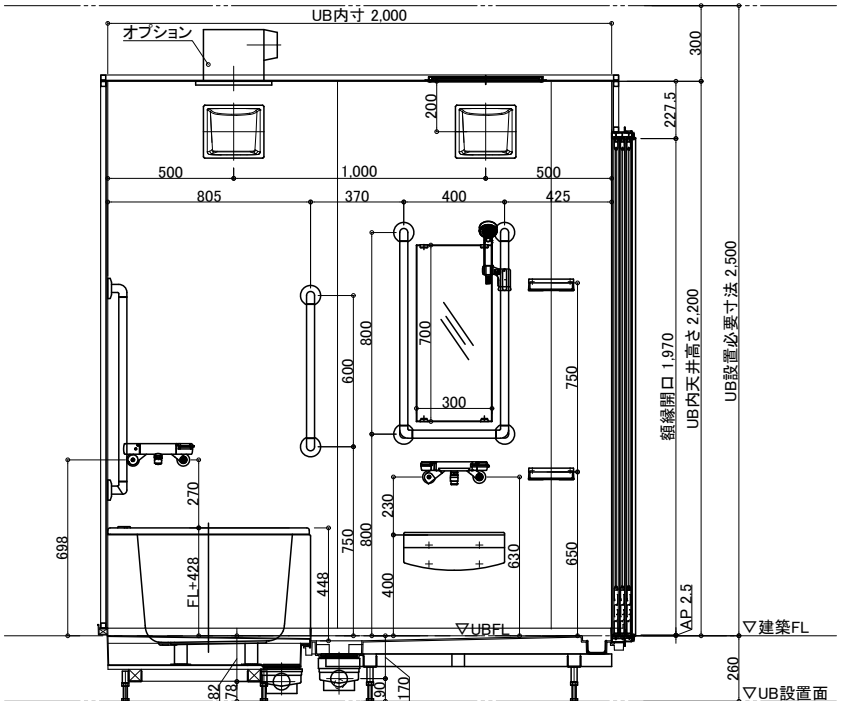


B2面

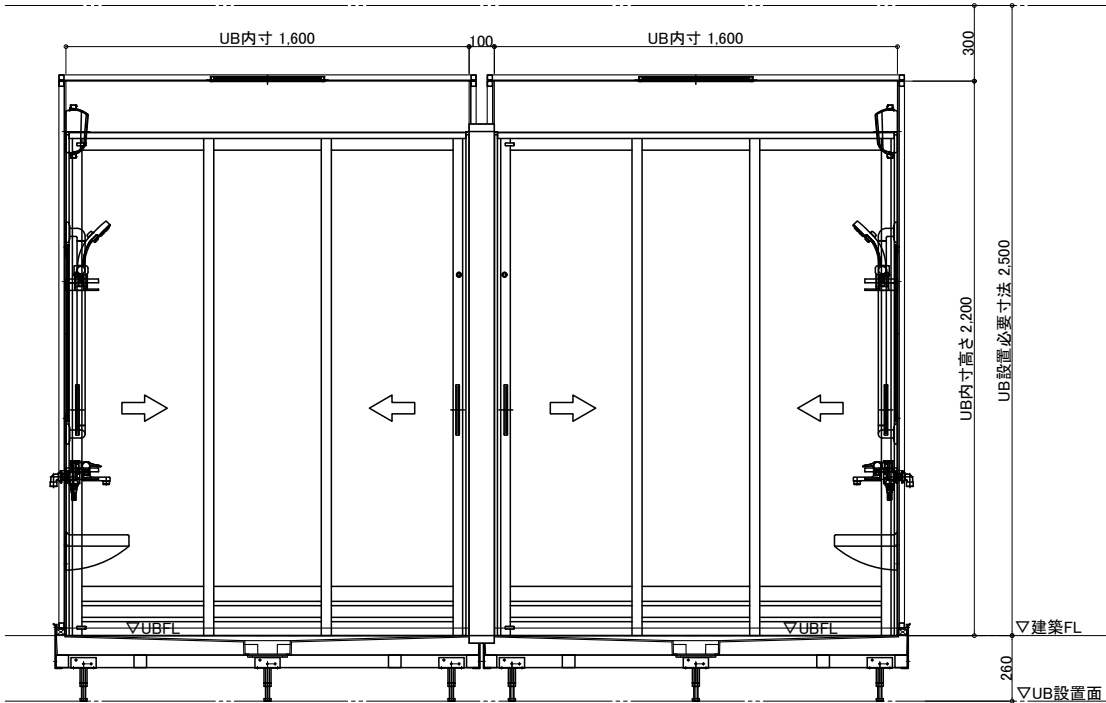

C面

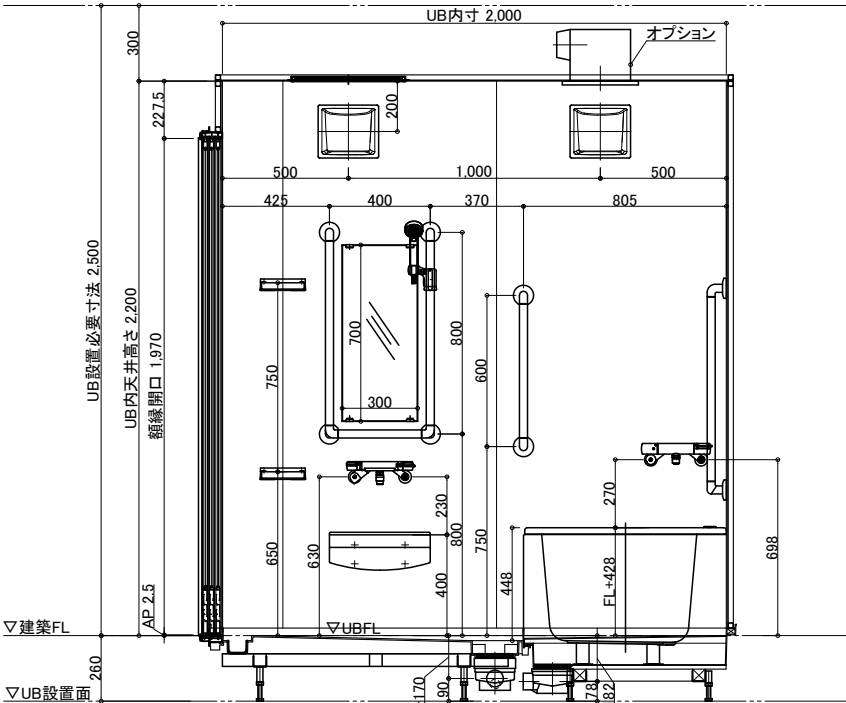

D1面

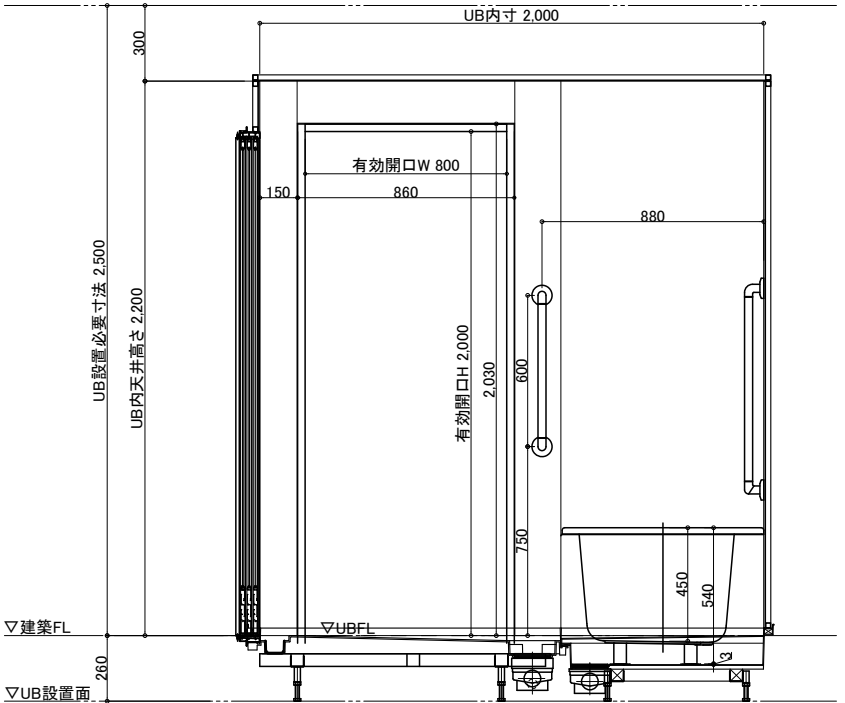

D2面

物件名:

ご手配時の注意事項


受領印

介護システムバス
ゆとりけあ
ベーシック
ダイワ化成株式会社


◎仕様をご確認の上、受領印と日付の記入をお願いします。
◎ご発注後の仕様変更につきましては、追加費用の発生となります。
◎上記に伴い、納期も変更になりますのでご注意ください。

縮尺 1/30 (A3)
日付 2024.12.03


製品図
図名 SYB-2032 A01
図番 U900 B511 (2)
U22_A_-1

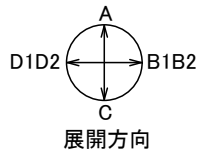

配管系統図

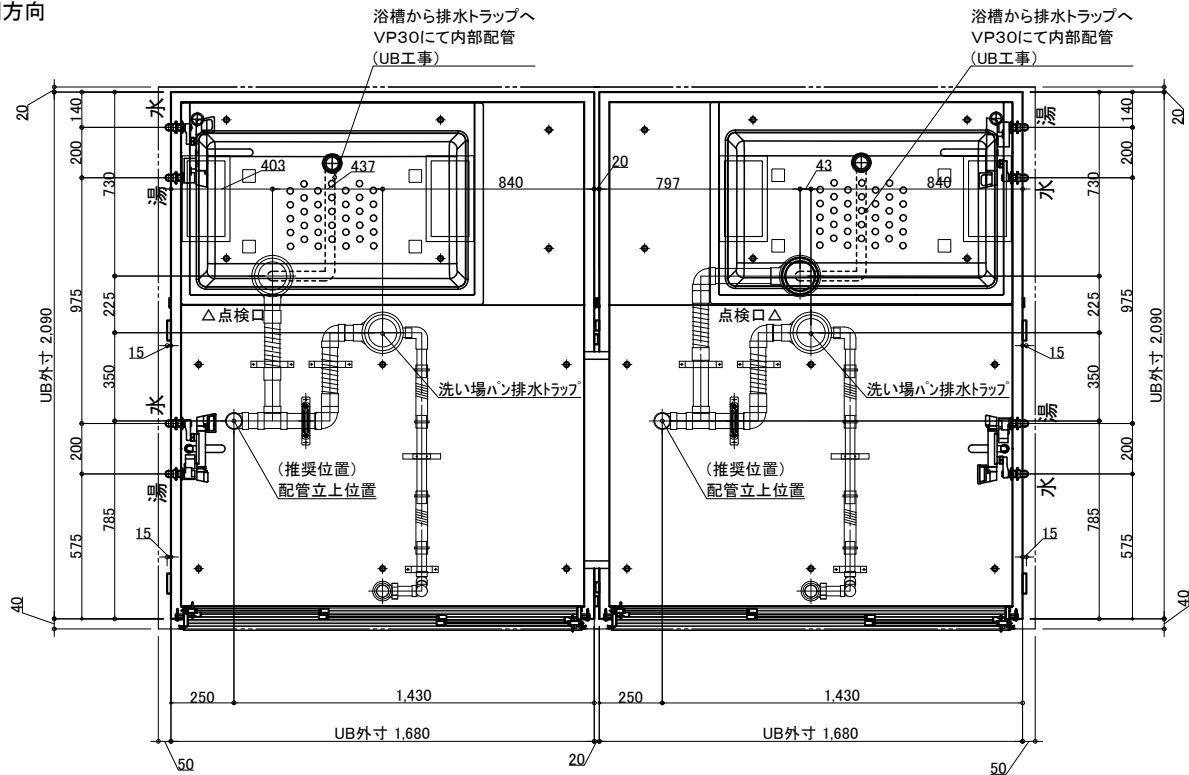


※付属の給水栓エルボ(右図参照)
を管に接続し調整可能な状態で
立ち上げて下さい。

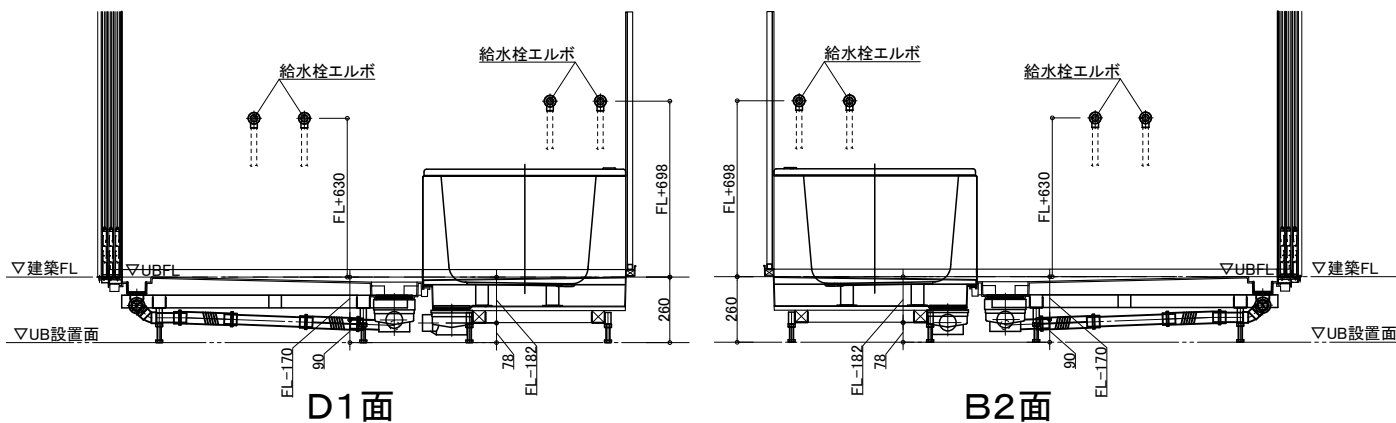


脚位置図

脚位置は15mm以内で寸法誤差が生じる場合があります。

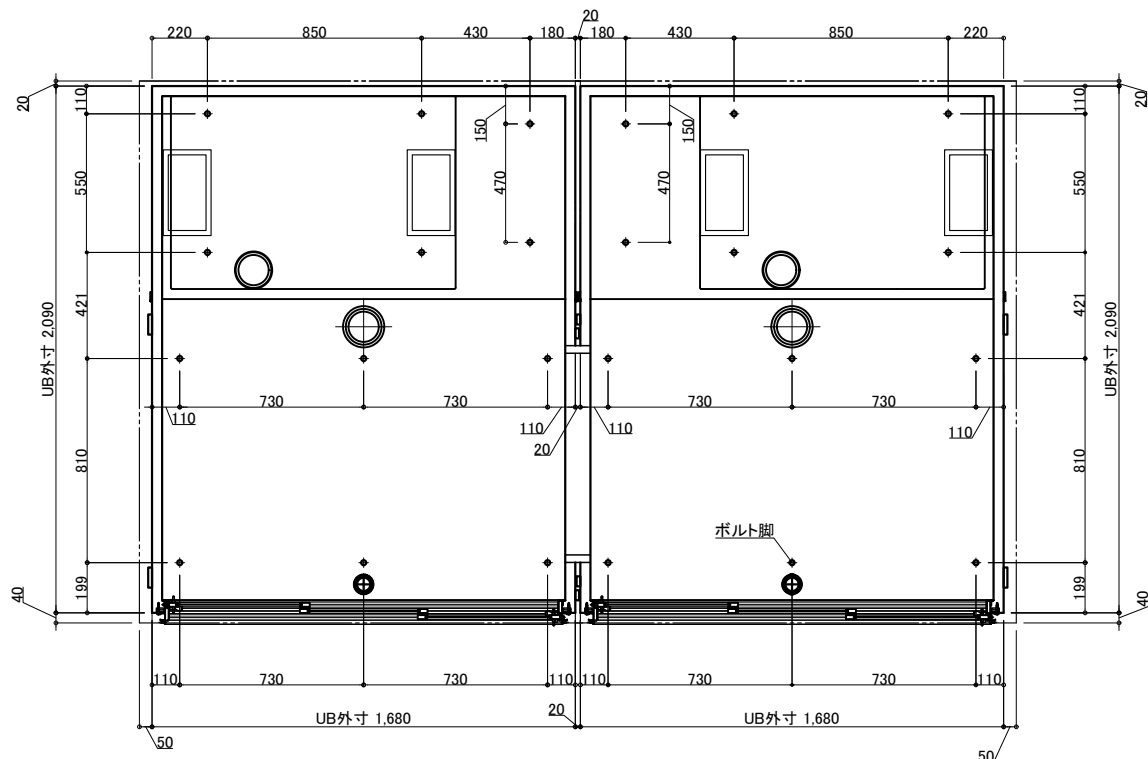


排水接続

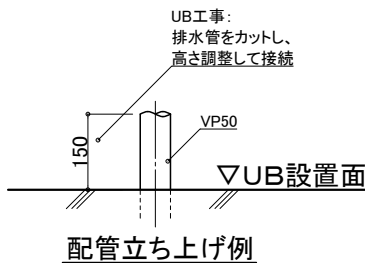

※排水管立ち上げ位置は防水パン
脚位置より逃げて立ち上げて下さい

給水・給湯接続

- 一次側設備工事:
 - ・給水管の立上(※樹脂管推奨)
 - ・給水栓エルボとの事前接続工事
- UB工事:
 - ・UB内へ引込

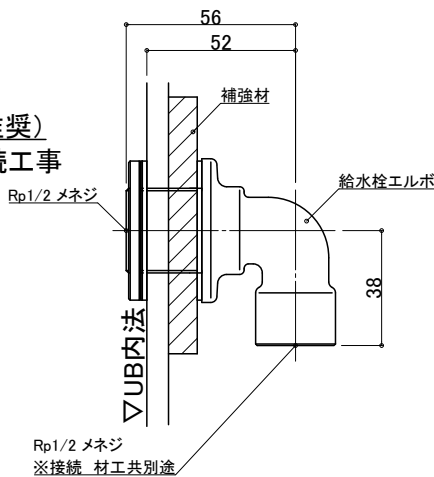

物件名:

ご手配時の注意事項

受領印

介護システムバス
ゆとりけあ
ベーシック
ダイワ化成株式会社


◎仕様をご確認の上、受領印と日付の記入をお願いします。
◎ご発注後の仕様変更につきましては、追加費用の発生となります。
◎上記に伴い、納期も変更になりますのでご注意ください。

縮尺
日付 2024.12.03

設備図
図名 SYB-2032 A01
図番 U900 B511S (1)
U22_A_S-1

薄型照明

LED薄型照明
MA44S+LED
*4灯

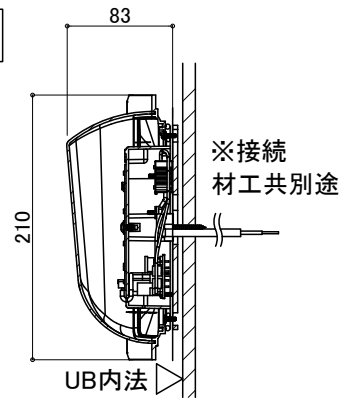

天井換気扇

材工別途(オプションでの用意あり)

メーカー・品番・開口サイズをお知らせください

UB工事:天井パネル開口まで
以降全て一次側設備・電気工事



ナースコール

材工別途

設置の場合は位置・開口サイズをお知らせください

UB工事:壁パネル開口まで
以降全て一次側設備・電気工事

3枚引戸

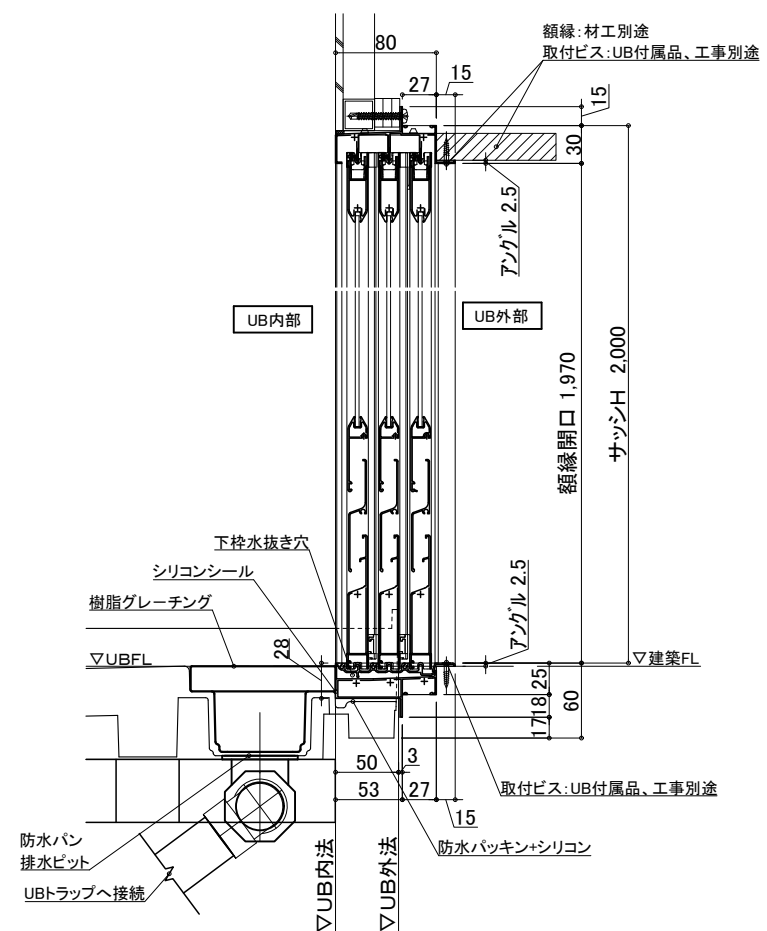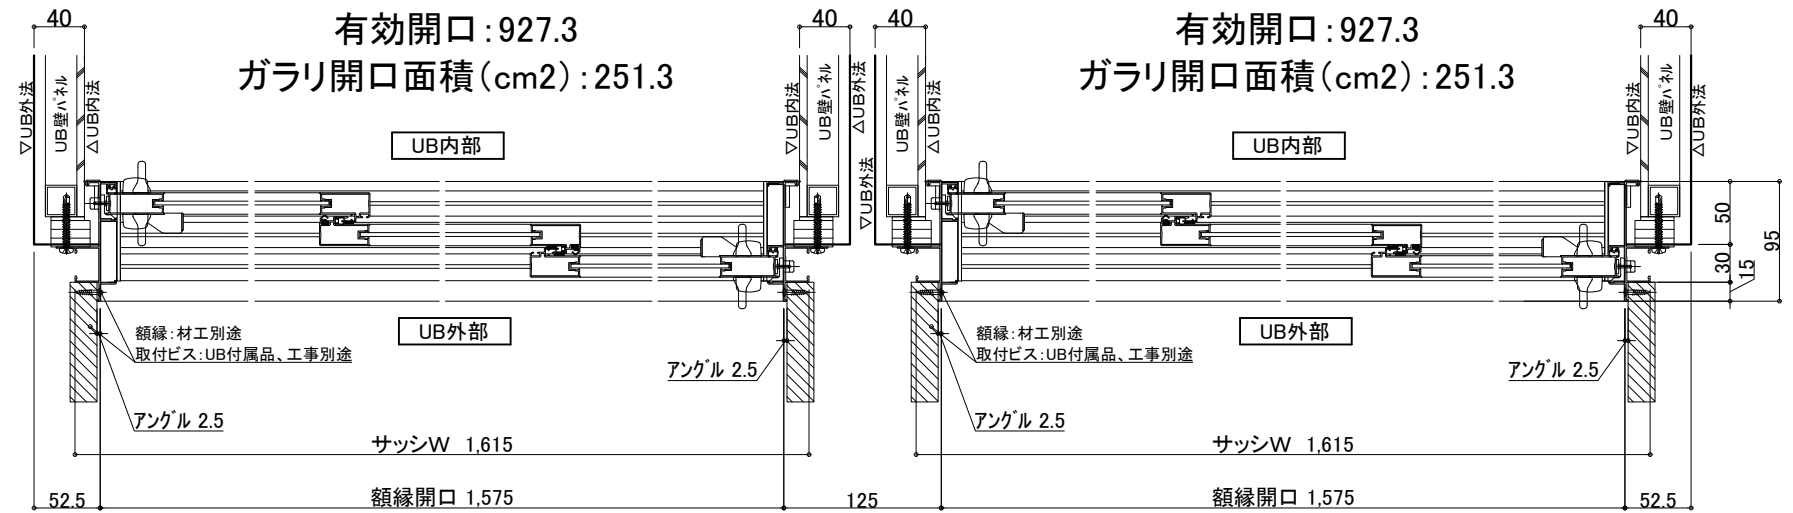

物件名:

介 護 シ ス テ ム バ ス ゆとりけあ ベーシック ダイワ化成株式会社	ご手配時の注意事項 ◎仕様をご確認の上、受領印と日付の記入をお願いします。 ◎ご発注後の仕様変更につきましては、追加費用の発生となります。 ◎上記に伴い、納期も変更になりますのでご注意ください。	受領印	縮尺	図名 設備図
			日付 2024.12.03	
				図番 SYB-2032 A01
				U900 B511S (2)
				図番 U22_A_S-1