

名 称	仕 様	カラー	数量	名 称	仕 様	カラー	数量
本 体	浴槽	FRP浴槽 FP-1480 ステップ無 ポップアップ栓	1	手すり	U型 400*800	ホワイト	1
	エプロン	ABS			L型 600*800	ホワイト	1
	壁	スタンダードパネル/ハイグレードパネル	(*)		I型 800	ホワイト	2
	床	FRP			スライドフック	樹脂製	1
	天井	フラット天井			フロフト	巻きフタ	*オプション
	ドア	3枚引き戸 (両開き)有効開口:1194	1	ナースコール加工	壁パネル開口まで		*オプション
	収納	化粧棚	2	窓枠	フリー窓枠	ホワイト	*オプション
	照明	LED薄型照明	2	水栓金具	洗い場水栓: サーモスイッチシャワー シャワーホース 2m		1
	鏡	防湿ミラー300*700*tt5	1		浴槽水栓: サーモ壁付浴槽水栓		1
	洗面置き台	樹脂製	1		断熱カバー		2
リフト	アマノ ライトハウス セパレート型 (ABL40-VB)		別途	給水・給湯管	Rp1/2メネジ止め		
				排水管	塩ビ管 VP50		
				換気扇	UB工事: 天井パネル開口まで		*オプション

物件名:

ご手配時の注意事項

受領印

①仕様をご確認の上、受領印と日付の記入をお願いします。
②ご発注後の仕様変更につきましては、追加費用の発生となります。
③上記に伴い、納期も変更になりますのでご注意ください。

縮尺 1/30 (A3)



日付 2024.08.01

製品図



図名 SYL-2020 L01-L

図番 U901 YLL201L

U22_A__-1

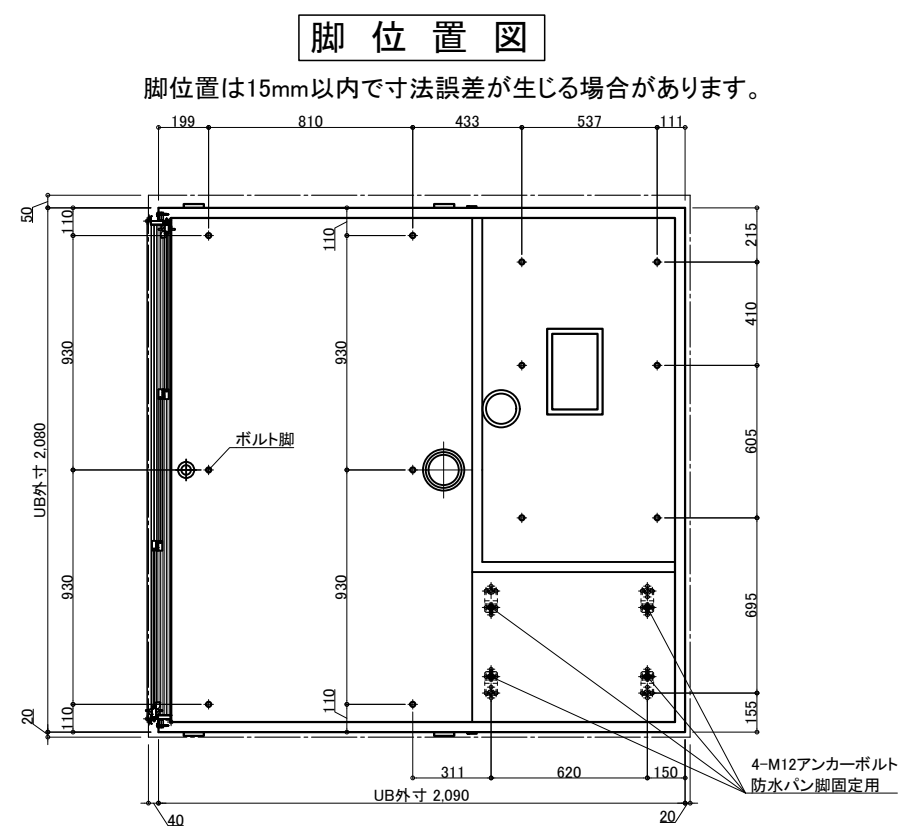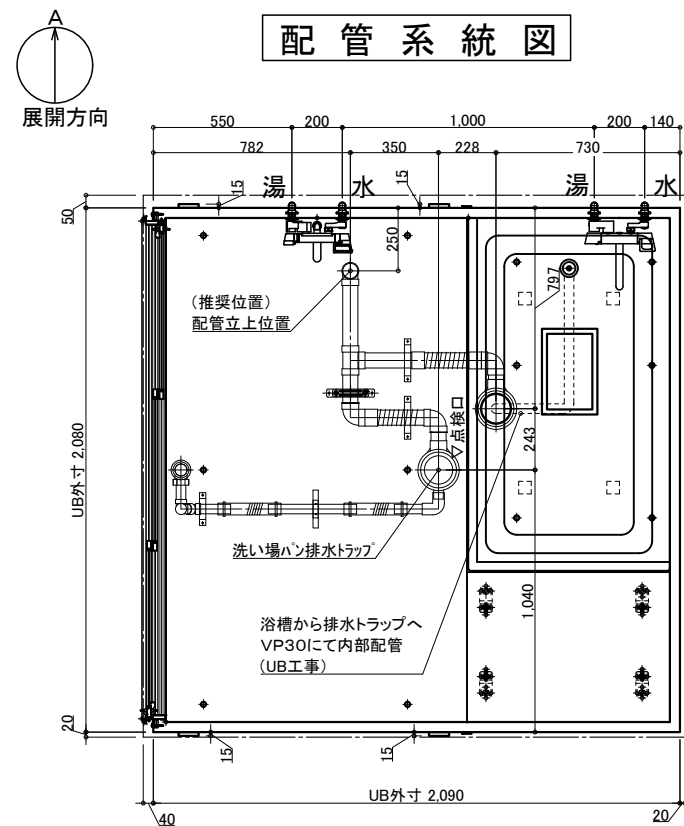


※付属の給水栓エルボ(下図参照)
を管に接続し調整可能な状態で
立ち上げて下さい。

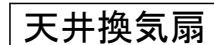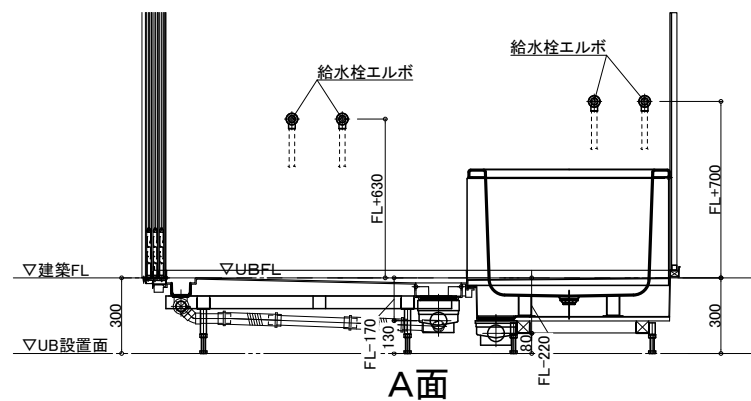

材工別途(オプションでの用意あり)

メーカー・品番・開口サイズをお知らせください


UB工事:天井パネル開口まで
以降全て一次側設備・電気工事

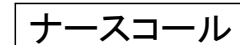




材工別途

設置の場合は位置・開口サイズをお知らせください


UB工事:壁パネル開口まで
以降全て一次側設備・電気工事

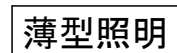

LED薄型照明
MA44S+LED
*2灯

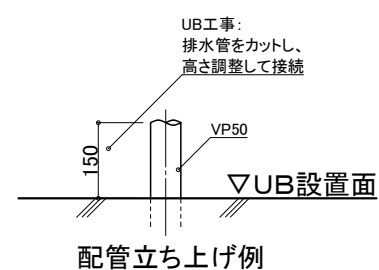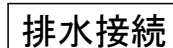
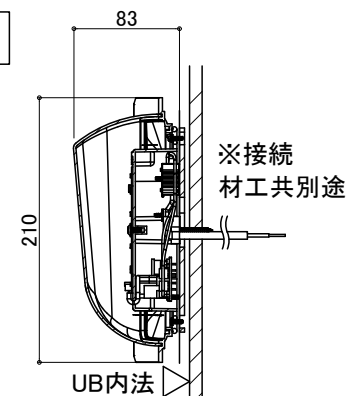


※排水管立ち上げ位置は防水パン
脚位置より逃げて立ち上げて下さい

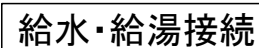

- 一次設備工事：
・給水管の立上(※樹脂管推奨)
・給水栓エルボとの事前接続工事
Rp1/2
- UB工事：
・UB内へ引込

- UB工事:
・UB内へ引込

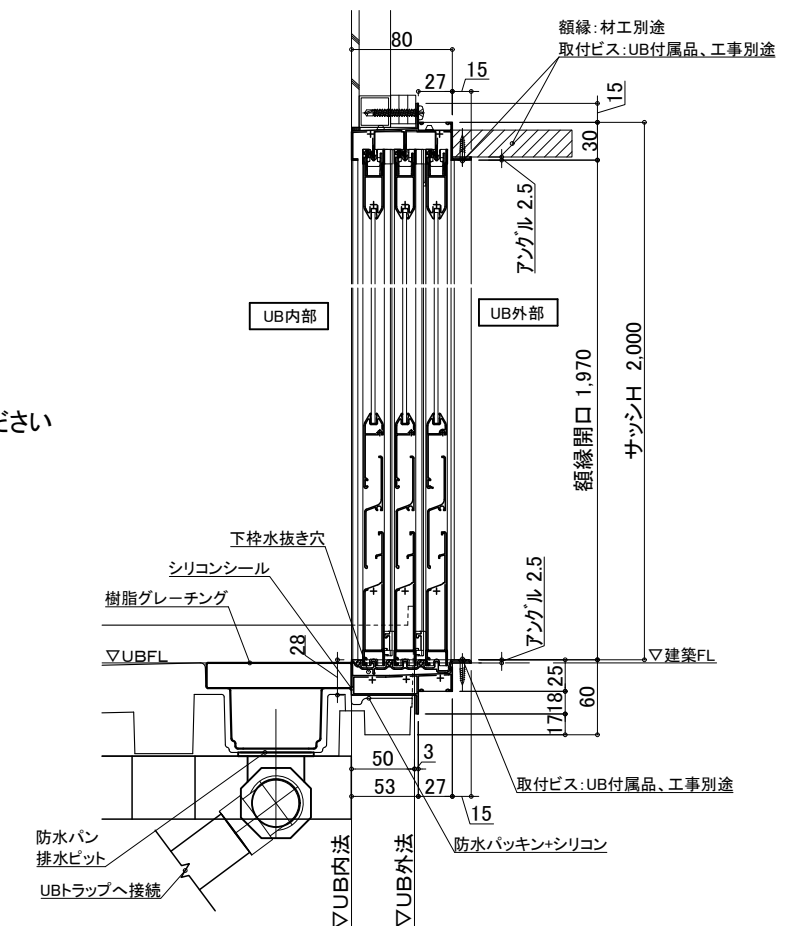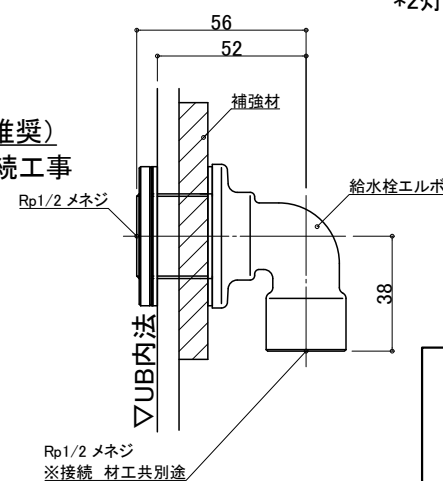

物件名:


—ご手配時の注意事項

◎仕様をご確認の上、受領印と日付の記入をお願いします。
◎ご発注後の仕様変更につきましては、追加費用の発生となります。
◎上記に伴い、納期も変更になりますのでご注意ください。




—受領印—

縮尺
日付 2024.08.01


図名 設備図
SYL-2020 L01-L
図番 U901 YLL201LS
U22_A_-1

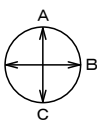


展開方向

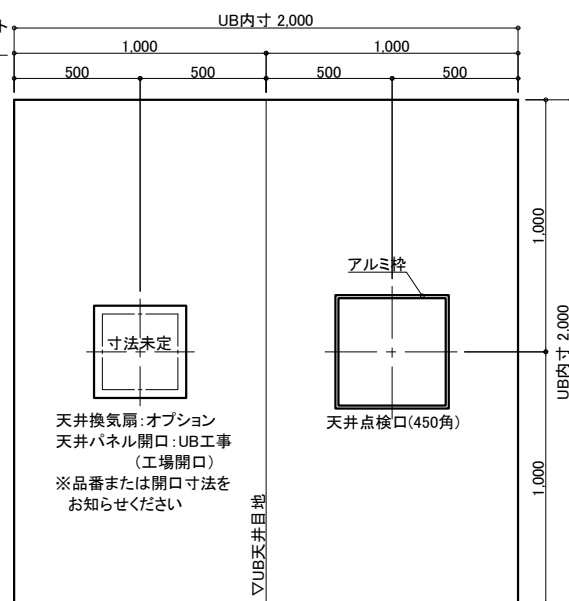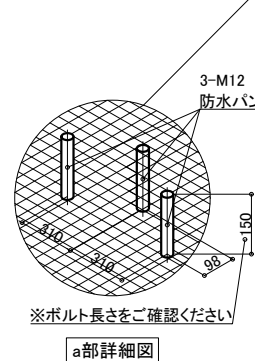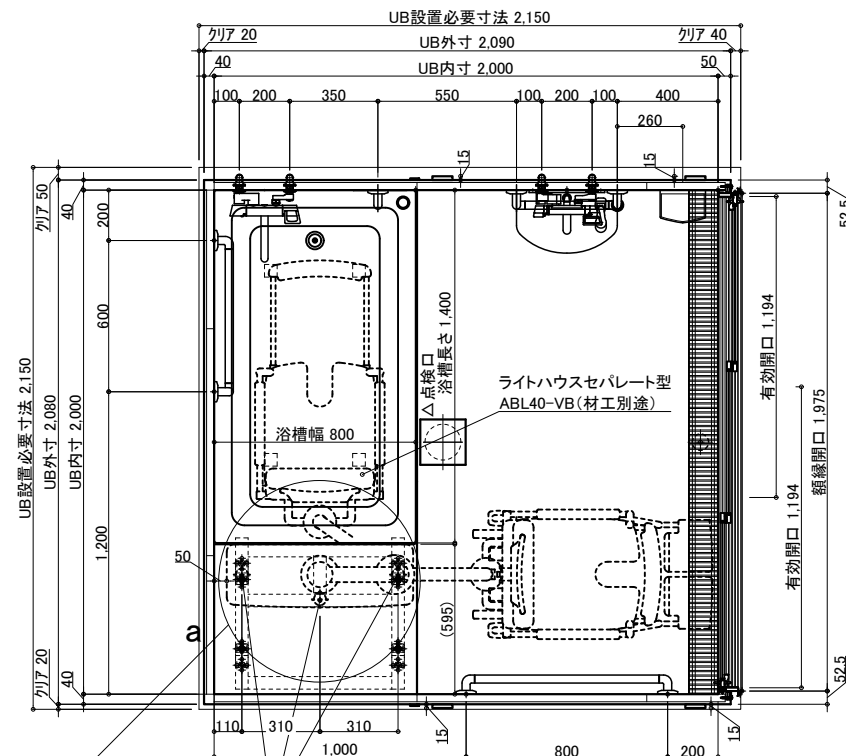


天井伏図

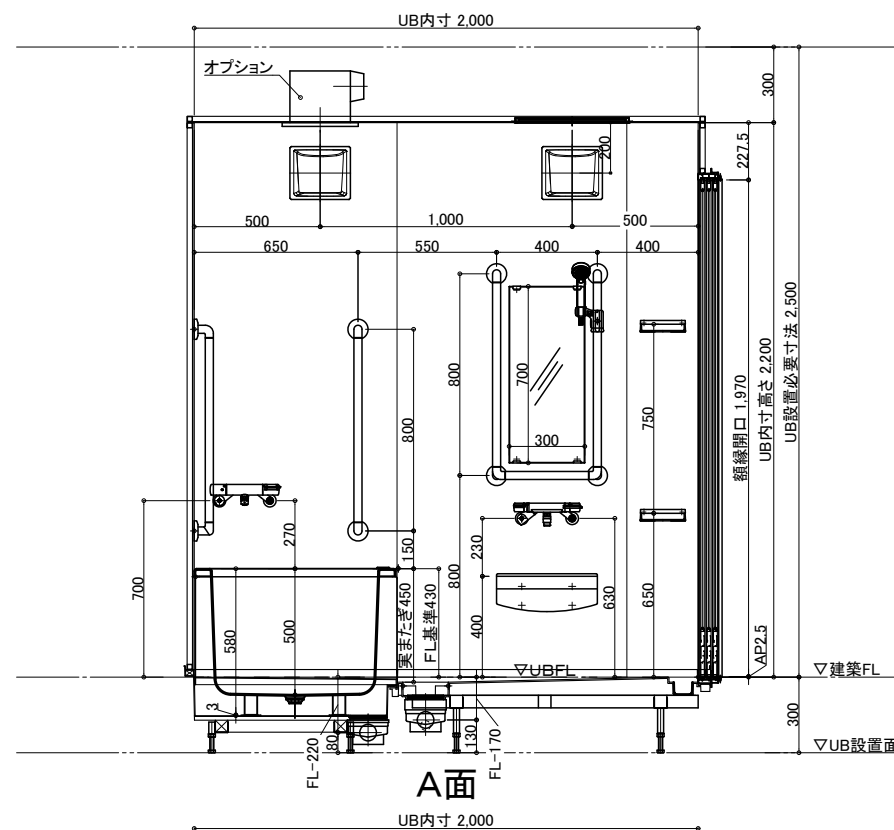


A面

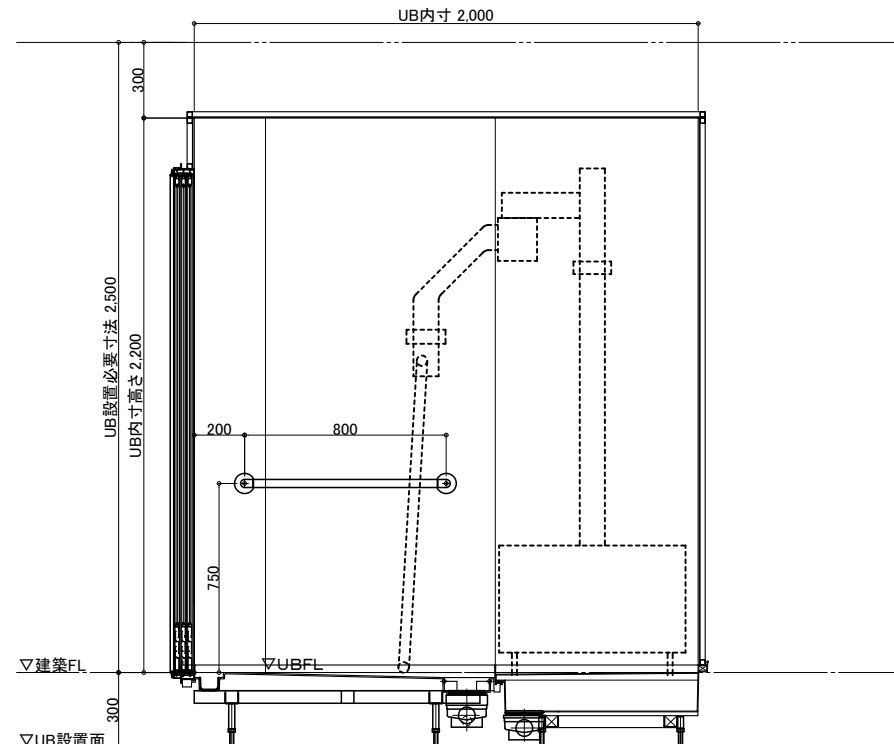

C面

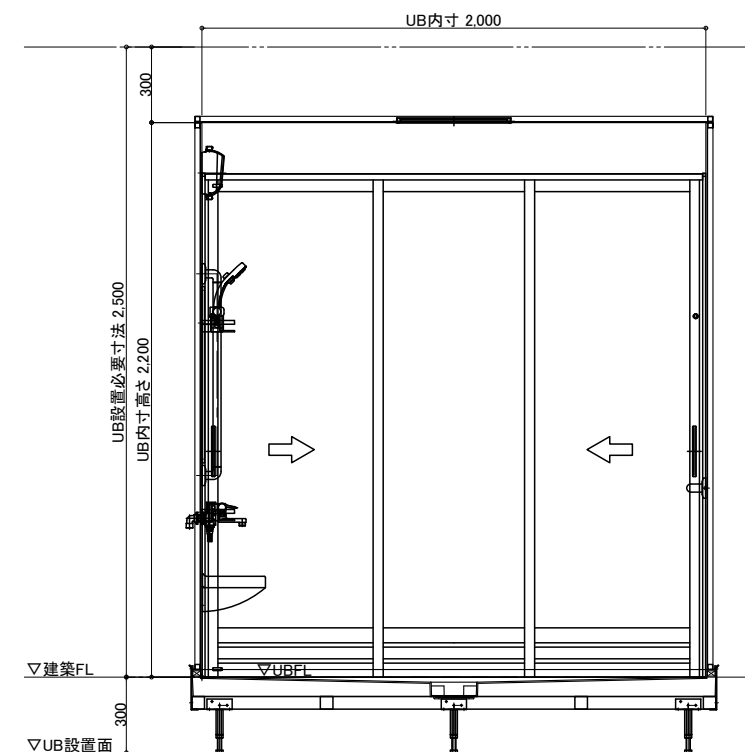

B面

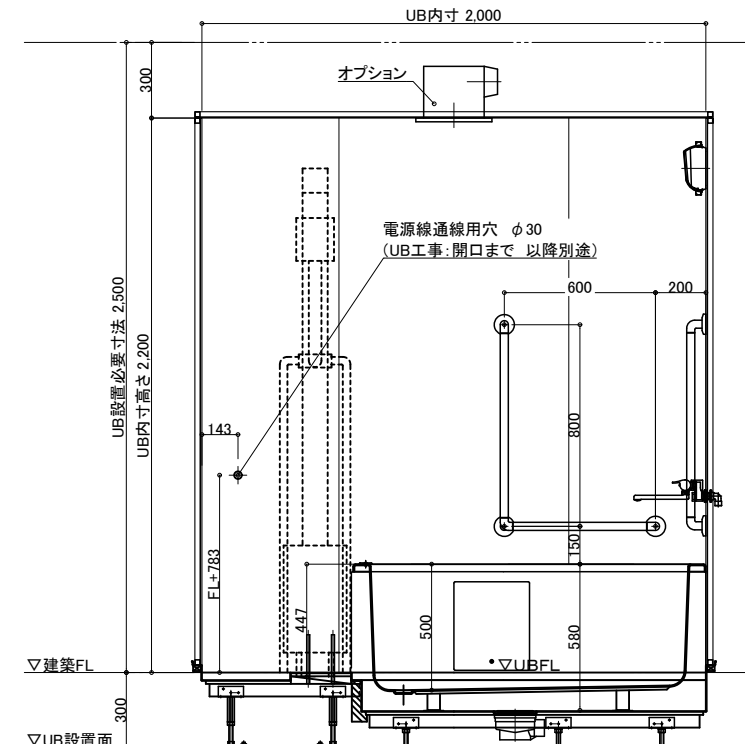

D面

名 称仕 様カラー数量				名 称仕 様カラー数量						
本 体	浴槽	FRP浴槽 FP-1480 ステップ無 ポップアップ栓	単色ホワイト	1	本 体	手すり	U型 400*800	ホワイト	1	
	エプロン	ABS	ホワイト				L型 600*800	ホワイト	1	
	壁	スタンダードパネル/ハイグレードパネル (*)					I型 800	ホワイト	2	
	床	FRP	ミディアムグレー/ライトブラウン				スライドフック	樹脂製	ホワイト	1
	天井	フラット天井	オフホワイト				フロワタ	巻きフタ	ホワイト	*オプション
	ドア	3枚引き戸(両開き)有効開口:1194	シルキーホワイト	1			テラスコー加工	壁パネル開口まで		*オプション
	体	収納	化粧棚	—	2	窓枠	フリー窓枠	ホワイト	*オプション	
		照明	LED薄型照明	—	2	給 排 水	水栓金具	洗い場水栓:サーモスイッチシャワー シャワーホース 2m	1	
		鏡	防湿ミラー300*700*15	—	1			浴槽水栓:サーモ壁付浴槽水栓	1	
		洗面置き台	樹脂製		1			断熱カバー	2	
					循環金具			*オプション		
	リフト	アマノ ライトハウス セパレート型(ABL40-VB)		別途	給水・給湯管	Rp1/2メネジ止め				
					排水管	塩ビ管 VP50				
					換気扇	UB工事:天井パネル開口まで		*オプション		

物件名:

— ご手配時の注意事項

—受領印—

◎仕様をご確認の上、受領印と日付の記入をお願いします。

◎ご注文後の仕様変更につきましては、追加費用の発生となります。

◎上記に伴い、納期も変更になりますのでご注意ください。

縮尺 1/30 (A3)

日付 2024.08.01


製品図

図名 製品図


11901 YI 1201R

図番 1122 A -1


介護システムバス
ゆとりけあ
ベーシック
タイワ化成株式会社

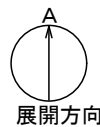


配管系統図

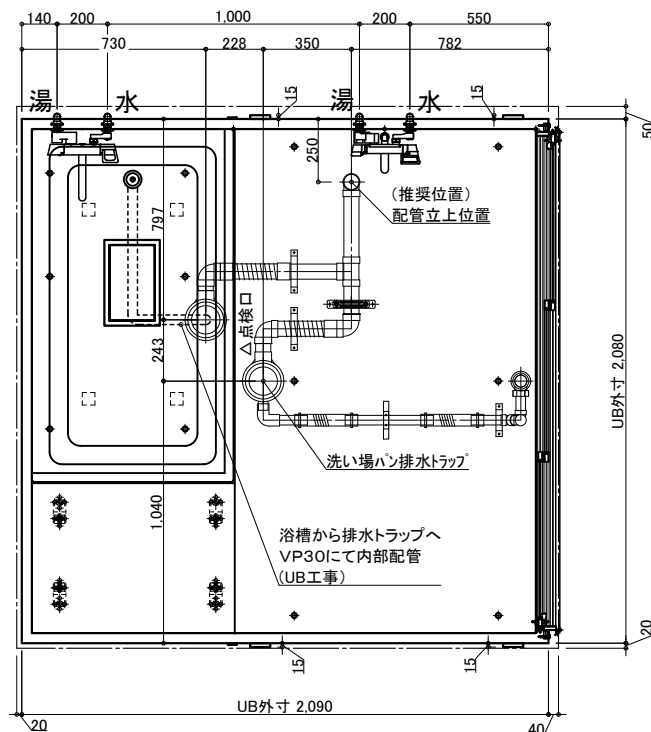

※付属の給水栓エルボ(下図参照)を管に接続し調整可能な状態で立ち上げて下さい。

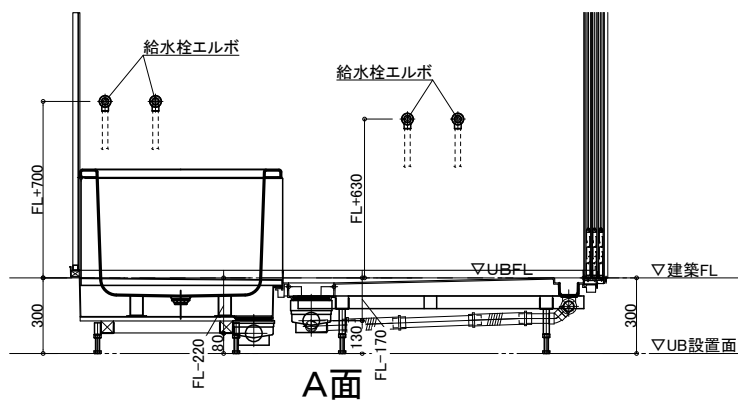


排水接続

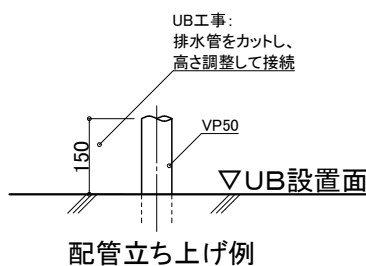

※排水管立ち上げ位置は防水パン脚位置より逃げて立ち上げて下さい


給水・給湯接続

- 一次側設備工事:
 - ・給水管の立上(※樹脂管推奨)
 - ・給水栓エルボとの事前接続工事
- UB工事:
 - ・UB内へ引込

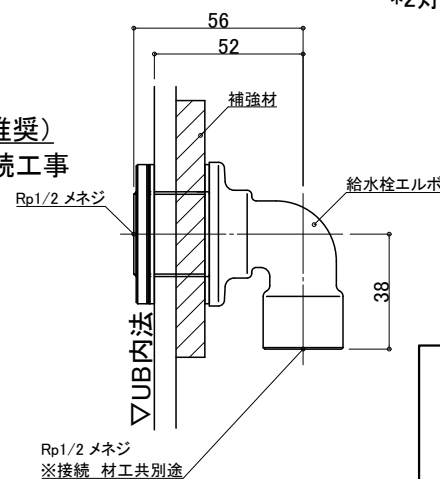

脚位置図

脚位置は15mm以内で寸法誤差が生じる場合があります。

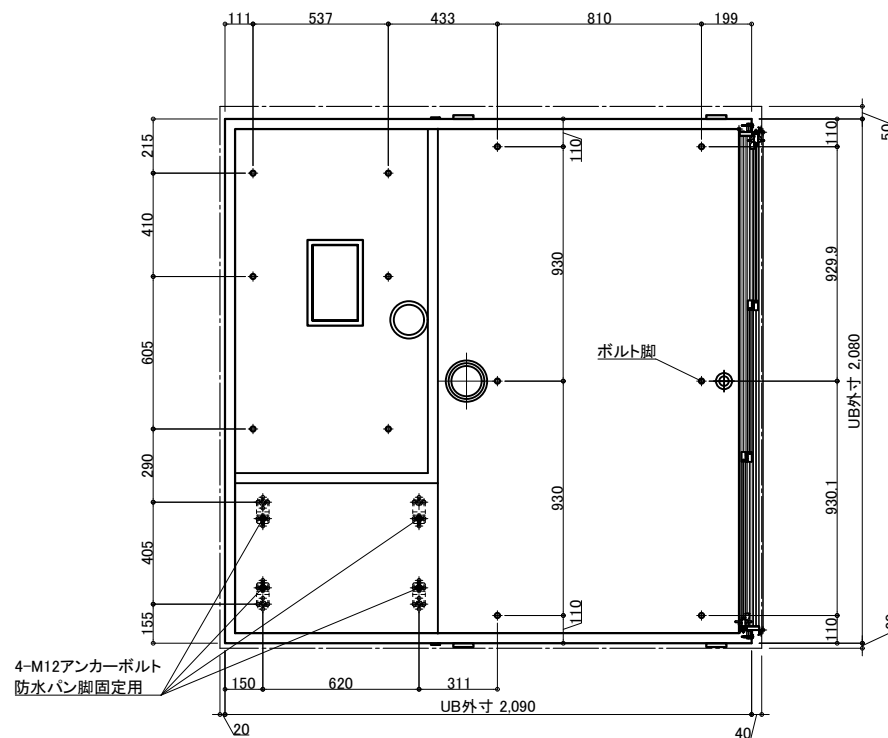

天井換気扇

材工別途(オプションでの用意あり)

メーカー・品番・開口サイズをお知らせください

UB工事:天井パネル開口まで以降全て一次側設備・電気工事

ナースコール


材工別途

設置の場合は位置・開口サイズをお知らせください

UB工事:壁パネル開口まで以降全て一次側設備・電気工事


薄型照明

LED薄型照明
MA44S+LED
*2灯

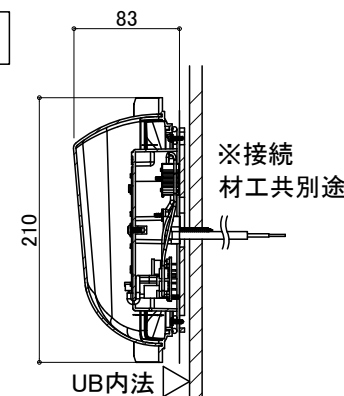

3枚引戸

有効開口:1,194
ガラリ開口面積(cm2):325.7

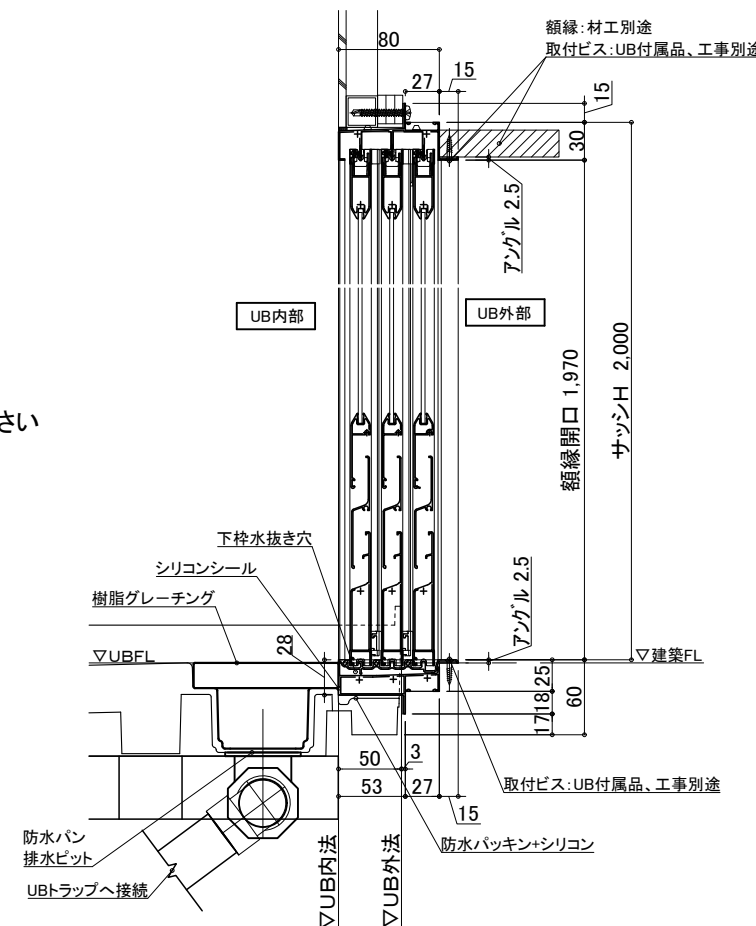

物件名:

ご手配時の注意事項

受領印

縮尺

日付 2024.08.01

図名

設備図

SYL-2020 L01-R

図番

U901 YLL201RS

U22_A_-1

介護システムバス
ゆとりけあ
ベーシック
ダイワ化成株式会社