

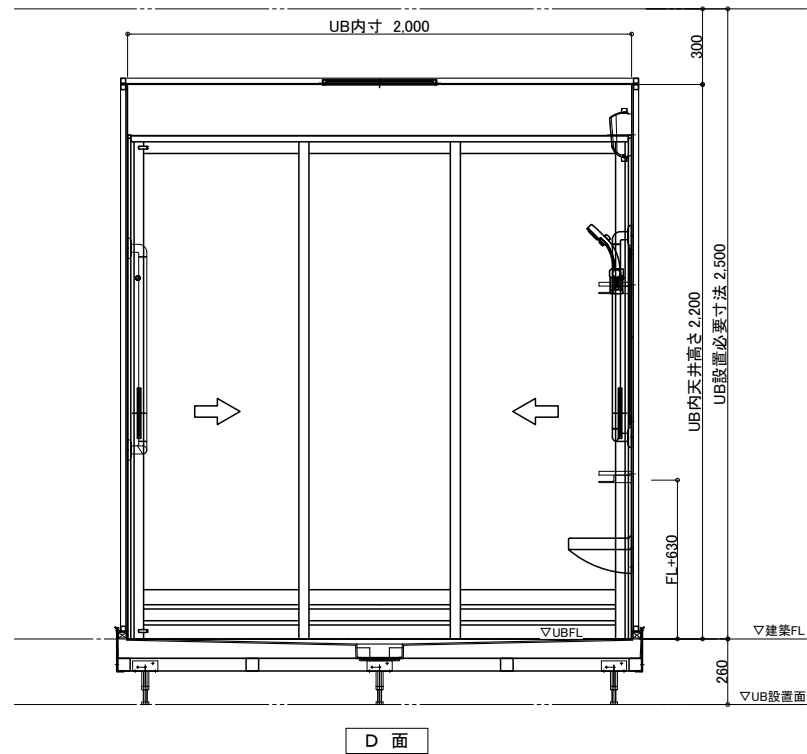
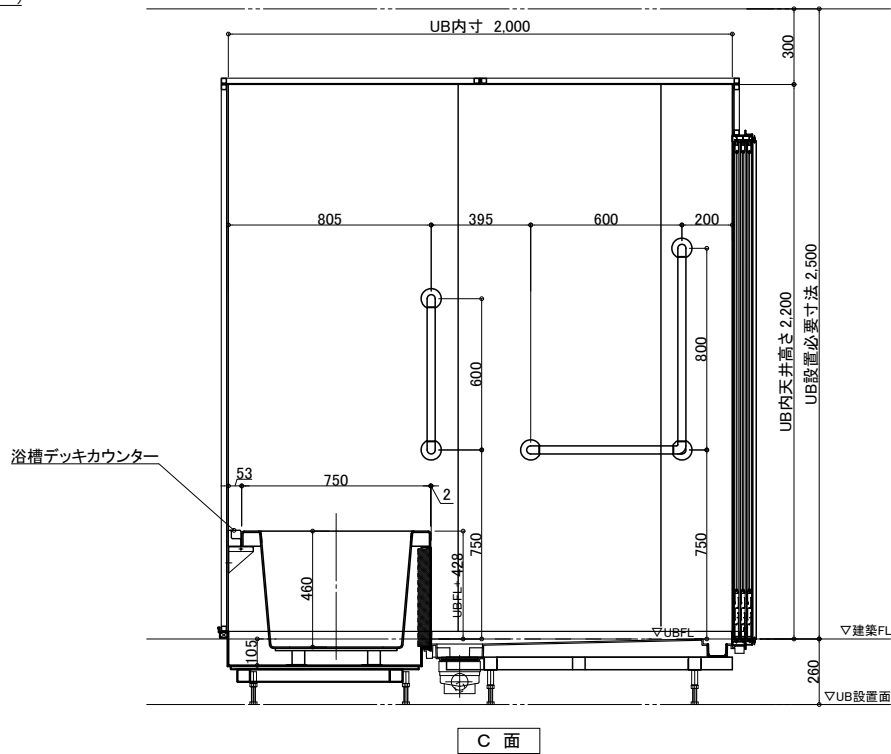
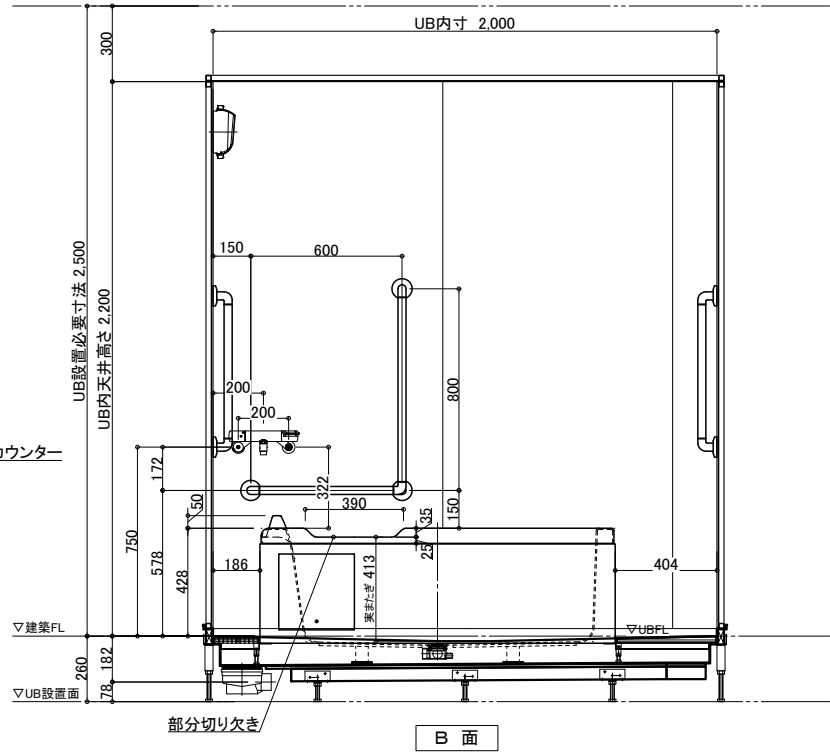
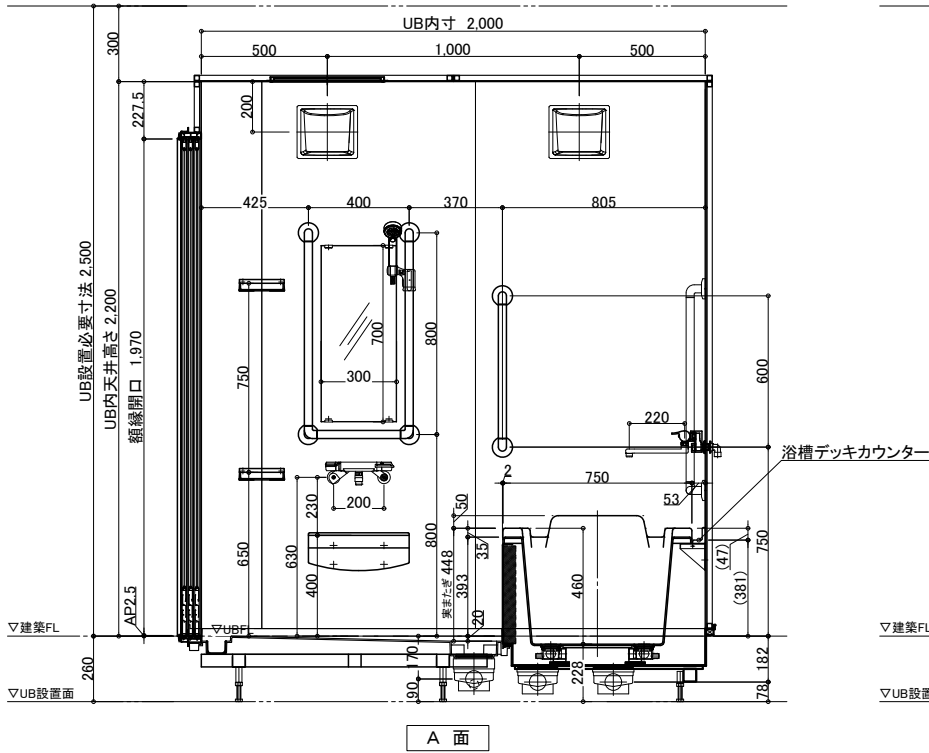
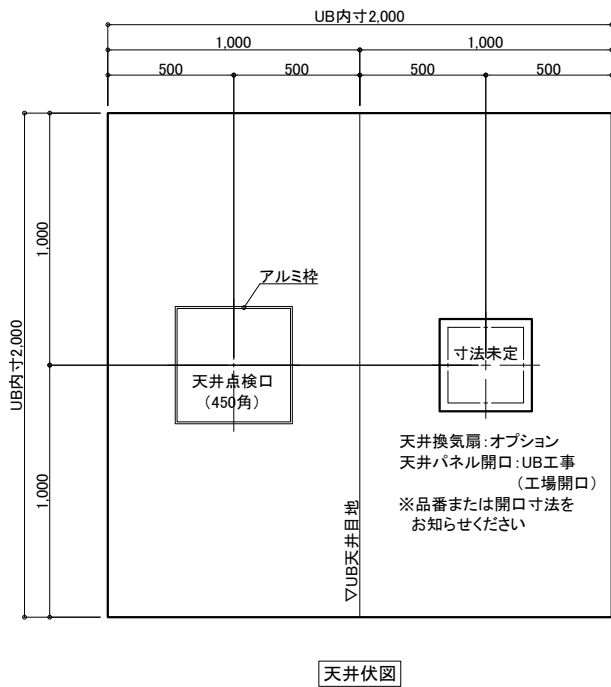
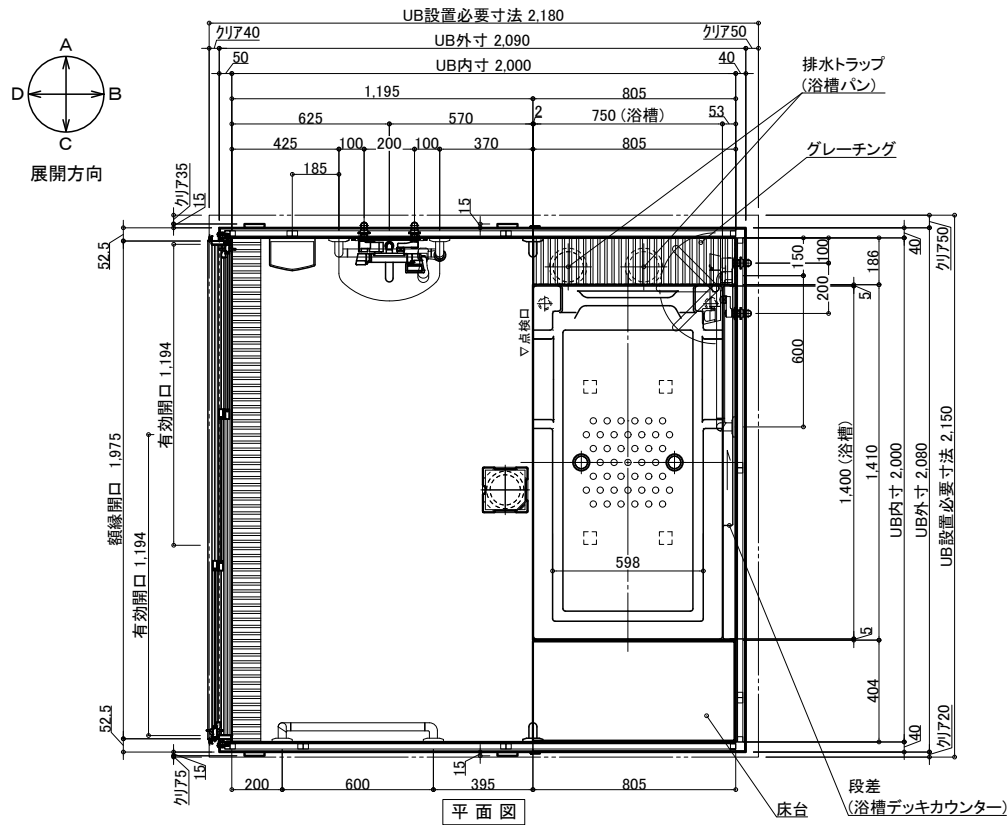
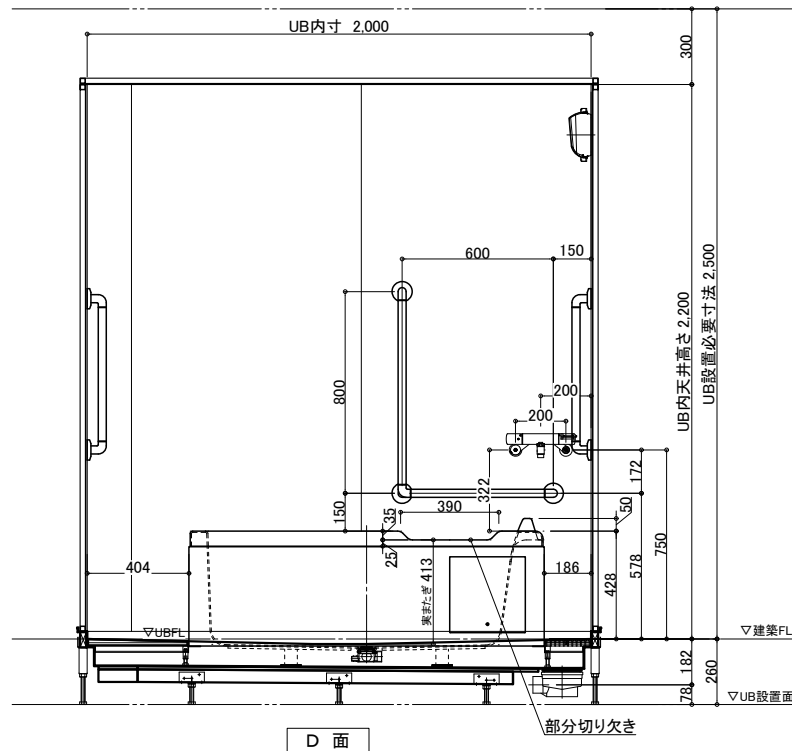


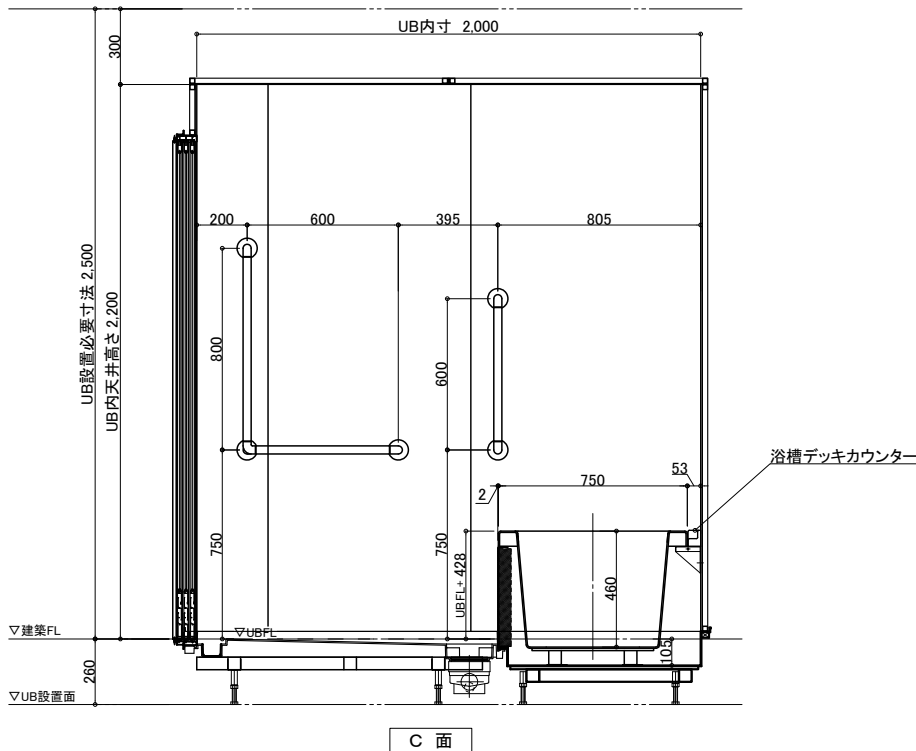

名 称	仕 様 (重度化対応)	カラー	数量	名 称	仕 様	カラー	数量
浴槽	FRP浴槽 FP-1475V 部分切欠き、バックレスト、ポップアップ栓	ホワイト	1	手すり	U型 400*800	ホワイト	1
デッキカウンター	FRP	ホワイト			逆型 600	ホワイト	2
エプロン	ABS	ホワイト			L型 800*600	ホワイト	2
壁	スタンダードパネル	エンボスアイボリー/エンボスピンク		スライドフック	樹脂製	ホワイト	1
床	FRP	ミディアムグレー/ライトブラウン		ナースコール加工	UB工事:壁パネル開口まで		*オプション
天井	フラット天井	オフホワイト		窓枠	フリー窓枠	ホワイト	*オプション
ドア	3枚引き戸 (両開き) 有効開口:1194	シルキーホワイト	1	洗い場水栓	サーモスイッチシャワー シャワーホース 2m		1
収納	化粧棚	—	2	浴槽水栓	サーモ壁付浴槽水栓		1
照明	LED薄型照明	—	2	スパウト	L=220 (浴槽水栓用)		2
洗面置き台	樹脂製		1	断熱カバー			
鏡	防湿ミラー 300*700*15		1	給水・給湯管	Rp1/2メネジ止め		
				排水管	塩ビ管 VP50		
				換気扇	UB工事:天井パネル開口まで		*オプション

物件名:

介護システムバス ゆとりけあ PROVEフループ -重度化対応- ダイワ化成株式会社	ご手配時の注意事項 ◎仕様をご確認の上、受領印と日付の記入をお願いします。 ◎ご発注後の仕様変更につきましては、追加費用の発生となります。 ◎上記に伴い、納期も変更になりますのでご注意ください。	受領印	縮尺	1/30 (A3)	図名 製品図 SYX-2020A01-L U900 X201L U22_A_-1
			日付	2024.10.01	

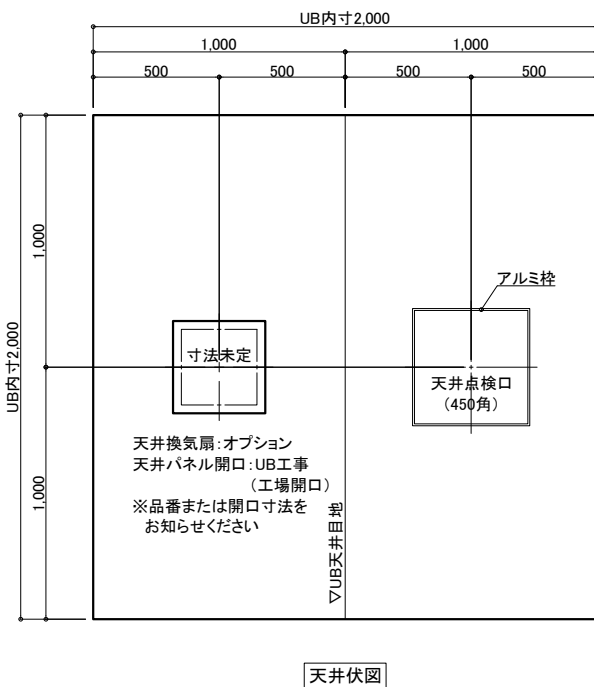

	名 称	仕 様（重量化対応）	カラー	数量		名 称	仕 様	カラー	数量	
本 体	浴槽	FRP浴槽 FP-1475V 部分切欠き、バックレスト、ポップアップ栓	ホワイト	1	本 体	手すり	U型 400*800	ホワイト	1	
	デッキカウンター	FRP	ホワイト				I型 600	ホワイト	2	
	エプロン	ABS	ホワイト				L型 800*600	ホワイト	2	
	壁	スタンダードパネル	エンボスアイボリー／エンボスピंक							
	床	FRP	ミディアムグレー／ライトブラウン				スライドフック	樹脂製	ホワイト	1
	天井	フラット天井	オフホワイト				ナースコール加工	UB工事：壁パネル開口まで		*オプション
	体	ドア	3枚引き戸（両開き）有効開口：1194	シルキーホワイト	1	窓枠	フリー窓枠	ホワイト	*オプション	
		収納	化粧棚	—	2	給 排 水	水 栓金具	洗い場水栓：サマースイッチシャワー シャワーホース 2m	1	
		照明	LED薄型照明	—	2			浴槽水栓：サマー壁付浴槽水栓	1	
		洗面置き台	樹脂製	1	スパウト L=220（浴槽水栓用）					
鏡		防湿ミラー300*700*t5		1	断熱カバー			2		
					給水・給湯管	Rp1/2メネジ止め				
					排水管	塩ビ管 VP50				
						換気扇	UB工事：天井パネル開口まで	*オプション		

物件名:

介護システムバス
ゆとりけあ
PROVE ブループ
- 重度化対応 -
ダイワ化成株式会社

一 ご手配時の注意事項

◎仕様をご確認の上、受領印と日付の記入をお願いします。


◎ご発注後の仕様変更につきましては、追加費用の発生となります。

◎上記に伴い、納期も変更になりますのでご注意ください。

一受領印・


縮尺	1/30 (A3)
日付	2024.10.01

図名	製品図
	SYX-2020A01-R
図番	U900 X201R
	U22_A_-1

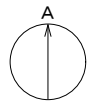


配管系統図／脚位置図

脚位置は15mm以内で寸法誤差が生じる場合があります。

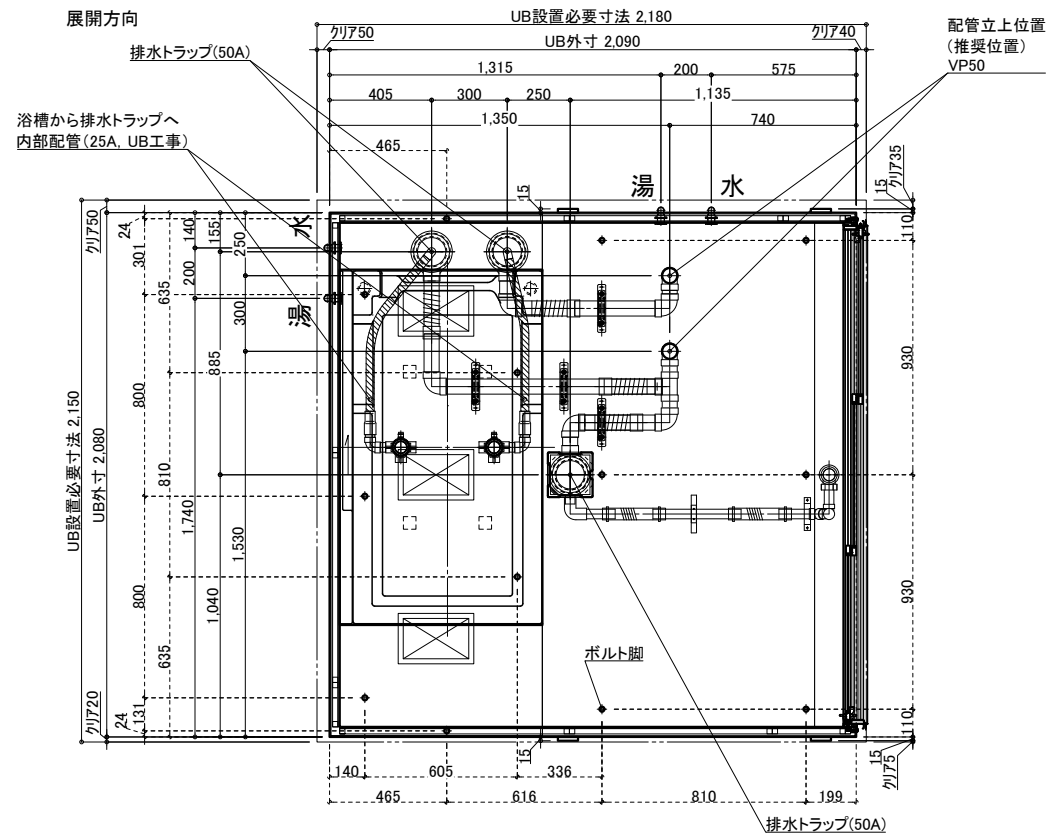


※付属の給水栓エルボ(右図参照)
を管に接続し調整可能な状態で
立ち上げて下さい。

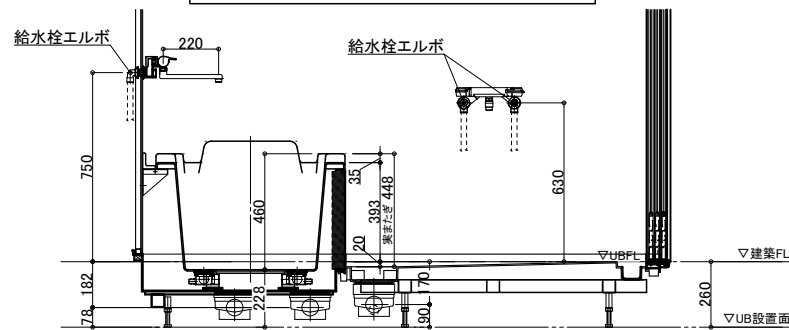

A 面

排水接続

*埋め込み必要
VP50 *2箇所

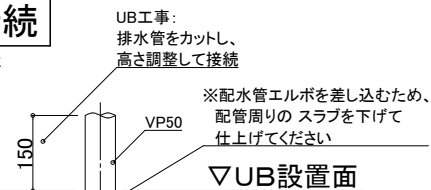

配管立ち上げ例

※排水管立ち上げ位置は指定寸法で立ち上げて下さい

※排水管立ち上げ位置は防水パン
脚位置より逃げて立ち上げて下さい


3枚引戸

有効開口: 1,194
ガラリ開口面積(cm²): 325.7



薄型照明


LED薄型照明
MA44S+LED
*2灯

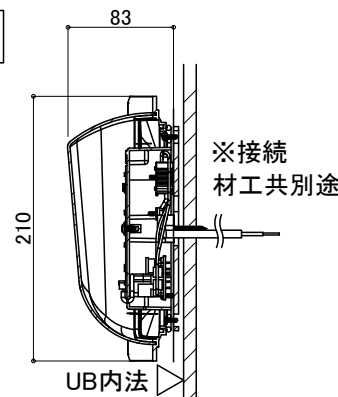

給水・給湯接続

- 一次側設備工事:
 - ・給水管の立上(※樹脂管推奨)
 - ・給水栓エルボとの事前接続工事

- UB工事:
 - ・UB内へ引込

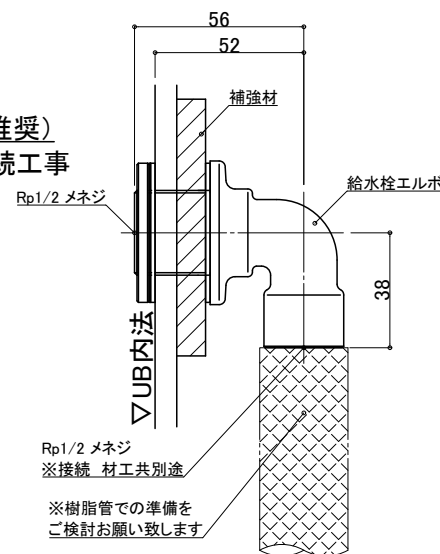

ナースコール

材工別途

設置の場合は位置・開口サイズをお知らせください

UB工事: 壁パネル開口まで
以降全て一次側設備・電気工事

天井換気扇

材工別途(オプションでの用意あり)

メーカー・品番・開口サイズをお知らせください

UB工事: 天井パネル開口まで
以降全て一次側設備・電気工事

物件名:

介護システムバス ゆとりけあ PROVE プループ -重度化対応- ダイワ化成株式会社	ご手配時の注意事項		受領印		設備図	
	◎仕様をご確認の上、受領印と日付の記入をお願いします。		縮尺		図名	
	◎ご発注後の仕様変更につきましては、追加費用の発生となります。		日付 2024.10.01		SYX-2020A01-R	
	◎上記に伴い、納期も変更になりますのでご注意ください。				U900 X201RS	
					図番 U22_A_S-1	