

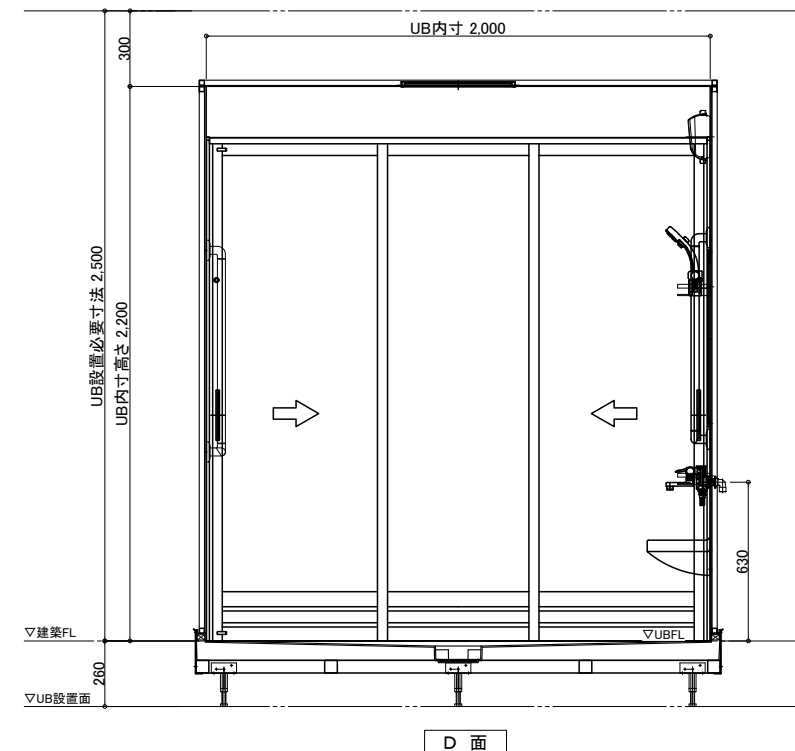
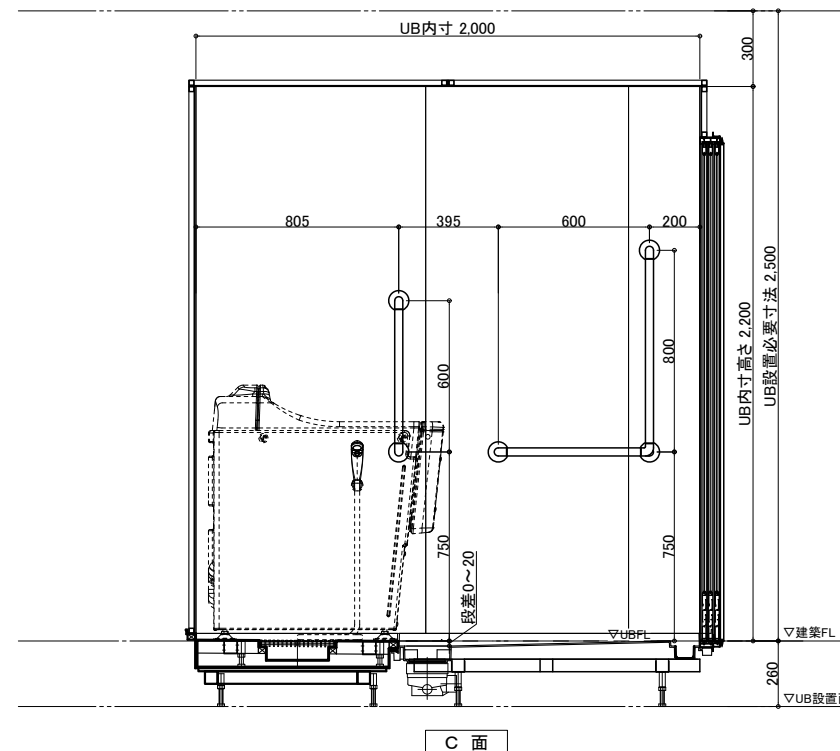
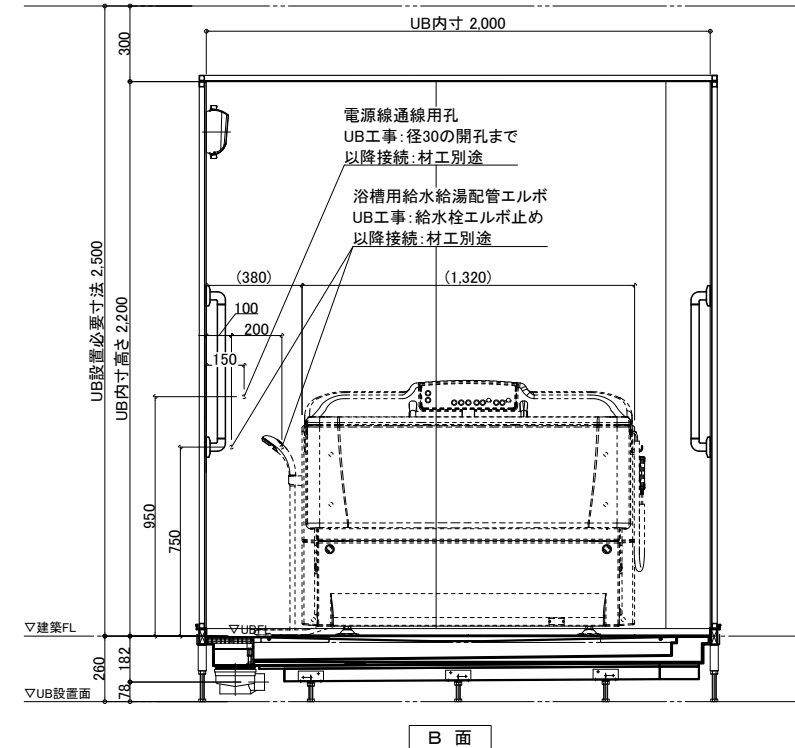
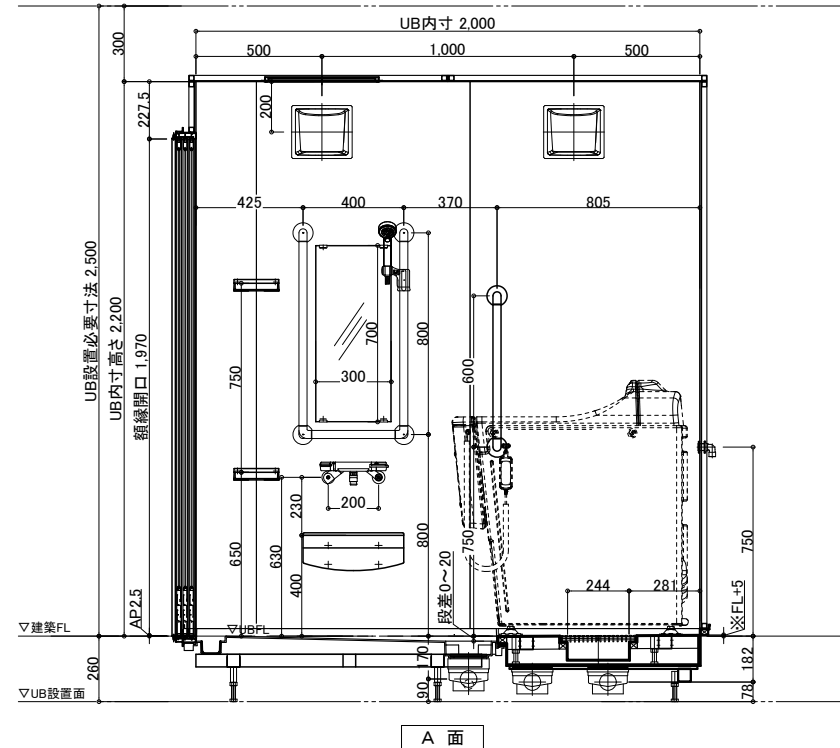
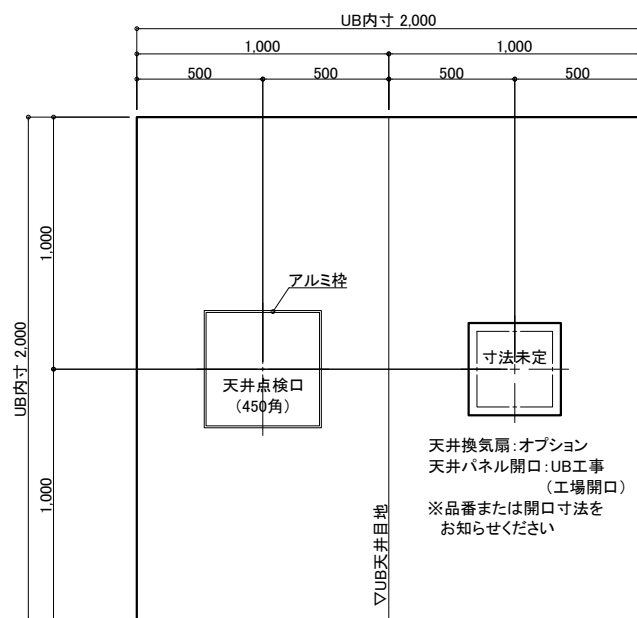


[illegible]

配管系統図／脚位置図

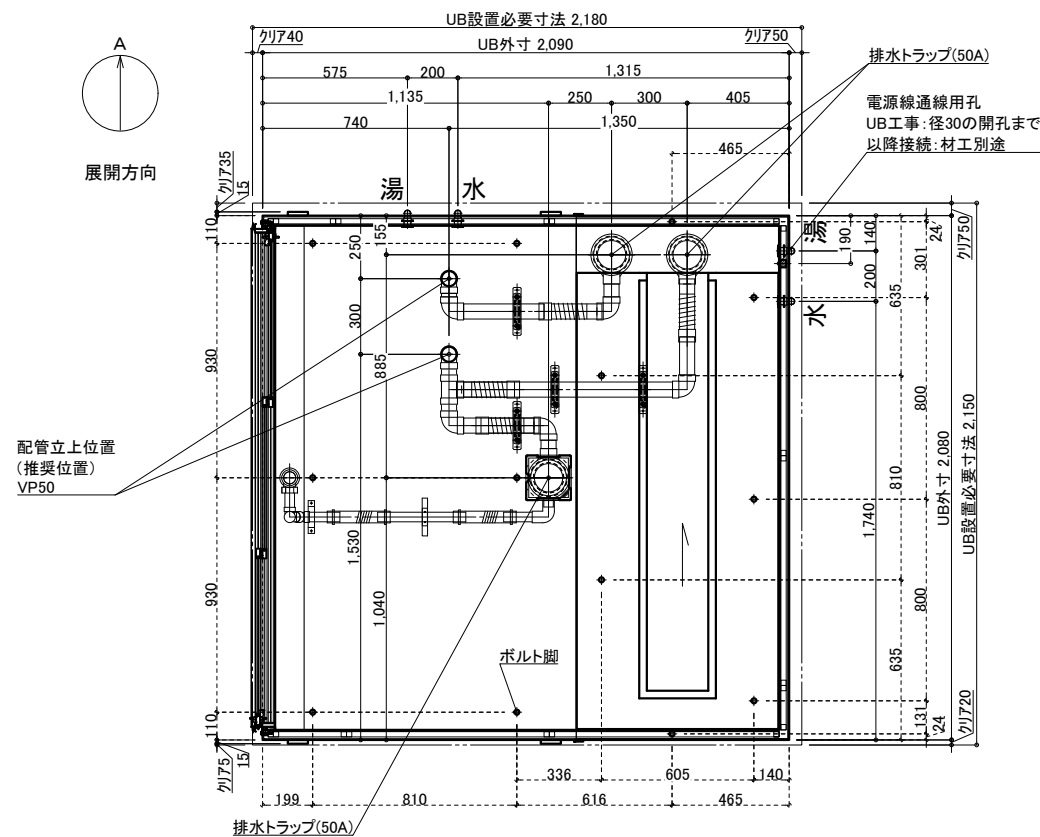


※付属の給水栓エルボ(右図参照)
を管に接続し調整可能な状態で
立ち上げて下さい。

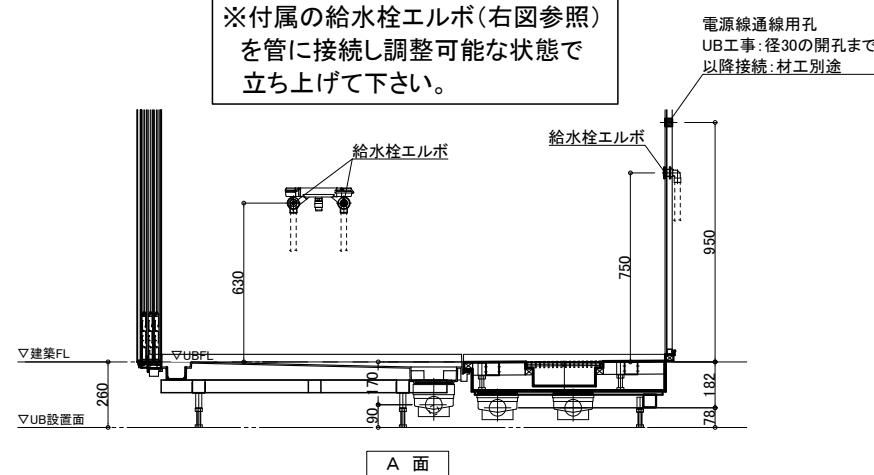

排水接続

*埋め込み必要
VP50 *2箇所

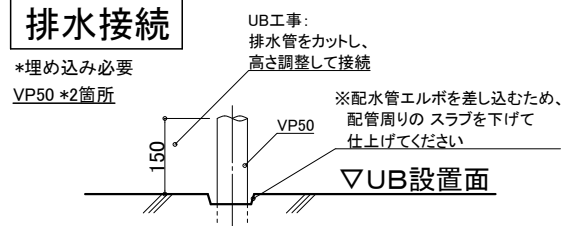

配管立ち上げ例

※排水管立ち上げ位置は指定寸法で立ち上げて下さい

※排水管立ち上げ位置は防水パン
脚位置より逃げて立ち上げて下さい


3枚引戸

有効開口: 1,194
ガラリ開口面積(cm²): 325.7



薄型照明


LED薄型照明
MA44S+LED
*2灯

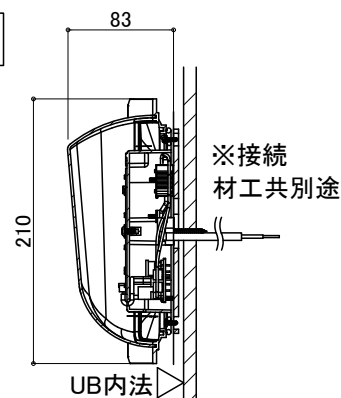

給水・給湯接続

- 一次側設備工事:
- ・給水管の立上(※樹脂管推奨)
 - ・給水栓エルボとの事前接続工事

- UB工事:
- ・UB内へ引込

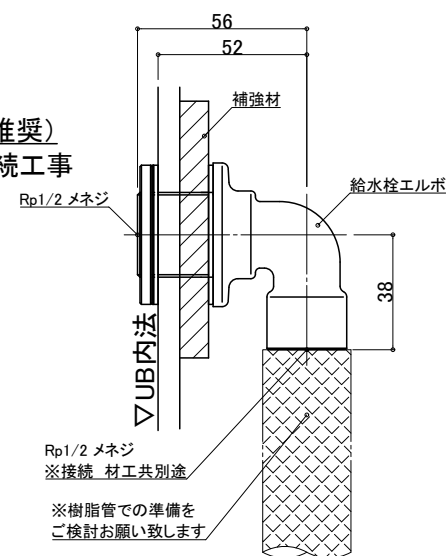

ナースコール

材工別途

設置の場合は位置・開口サイズをお知らせください

UB工事: 壁パネル開口まで
以降全て一次側設備・電気工事

天井換気扇

材工別途(オプションでの用意あり)







メーカー・品番・開口サイズをお知らせください

UB工事: 天井パネル開口まで
以降全て一次側設備・電気工事

物件名:

	ご手配時の注意事項	受領印	縮尺	設備図	
				図名	SYX-2020C01-L
			日付	2024.10.01	U900 X601(V)LS
				図番	U22_A_S-1

- ◎仕様をご確認の上、受領印と日付の記入をお願いします。
- ◎ご発注後の仕様変更につきましては、追加費用の発生となります。
- ◎上記に伴い、納期も変更になりますのでご注意ください。

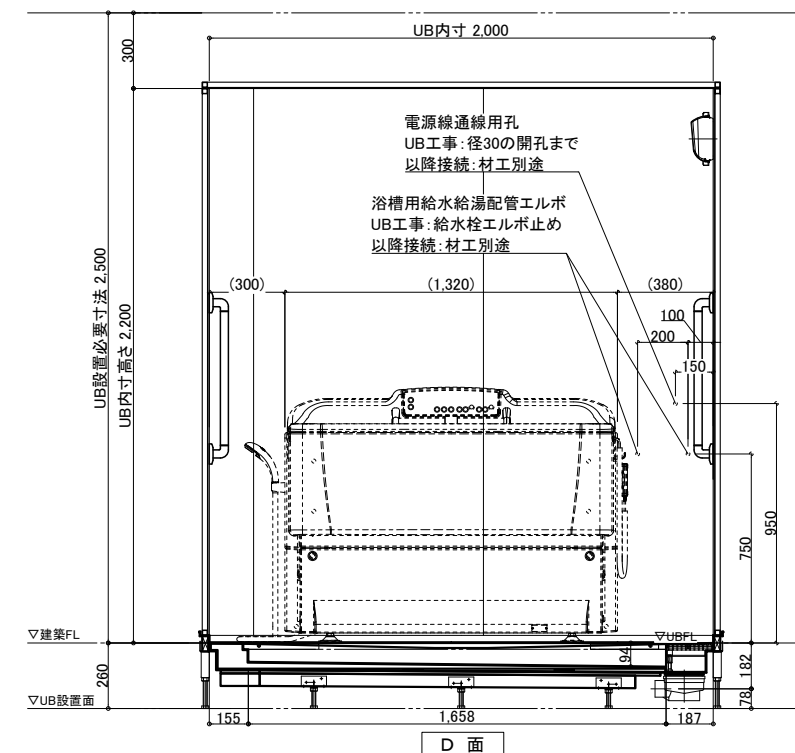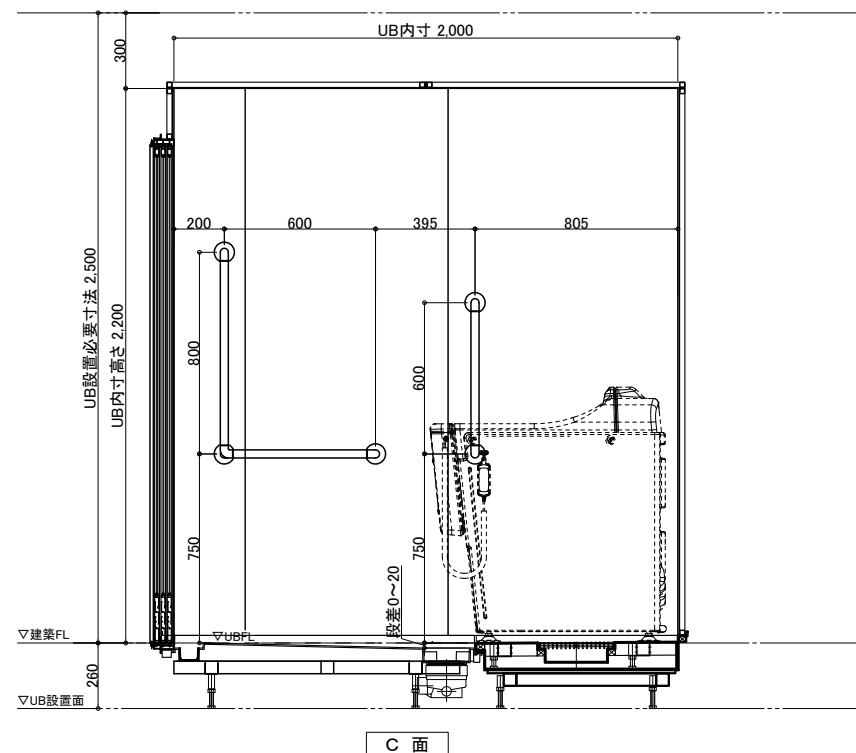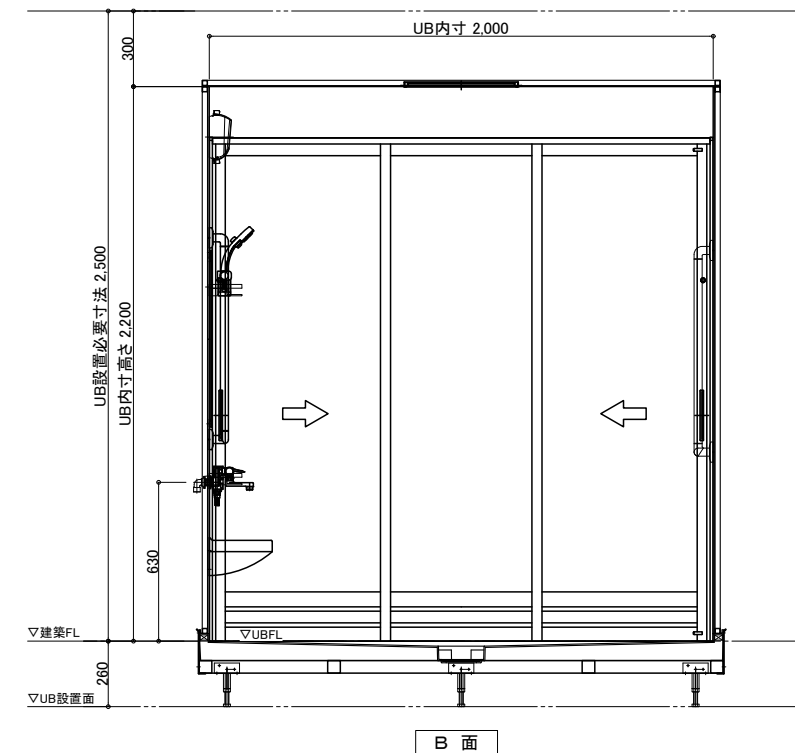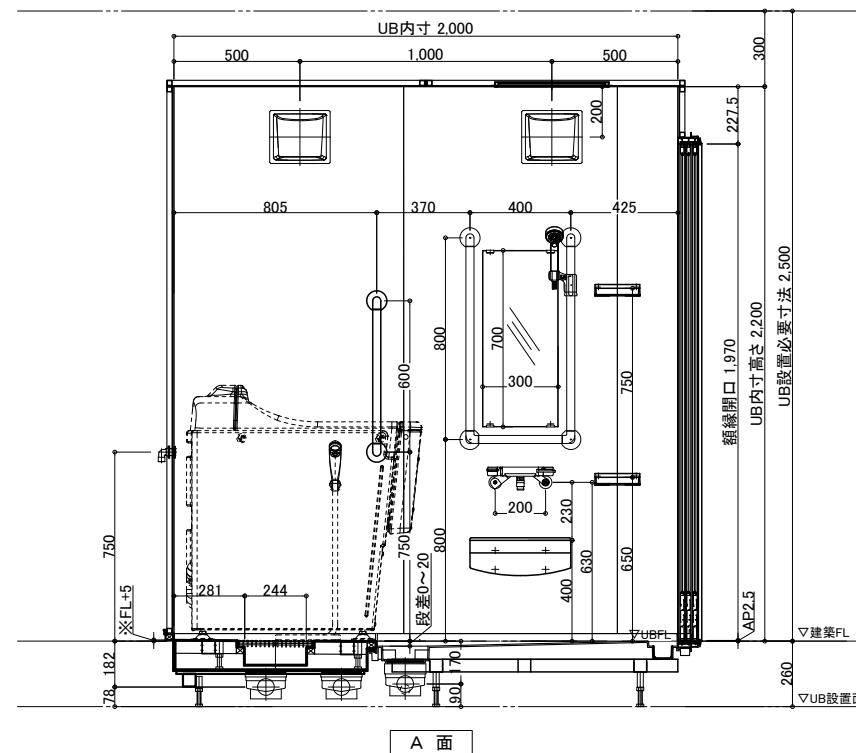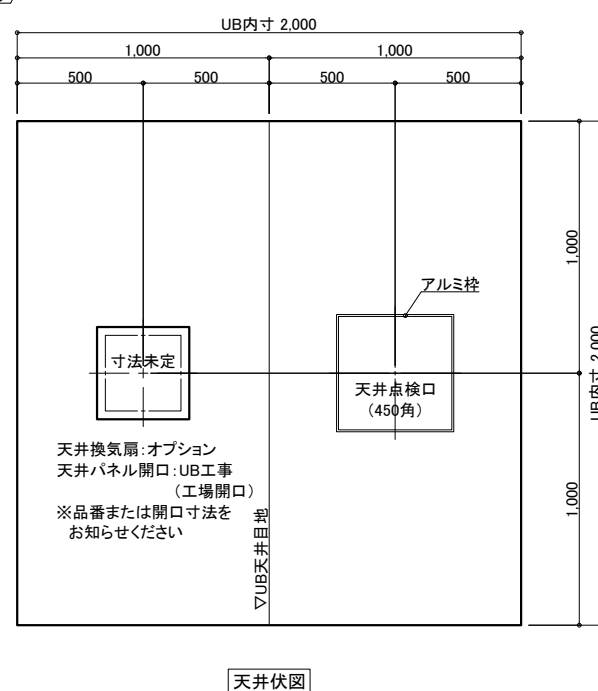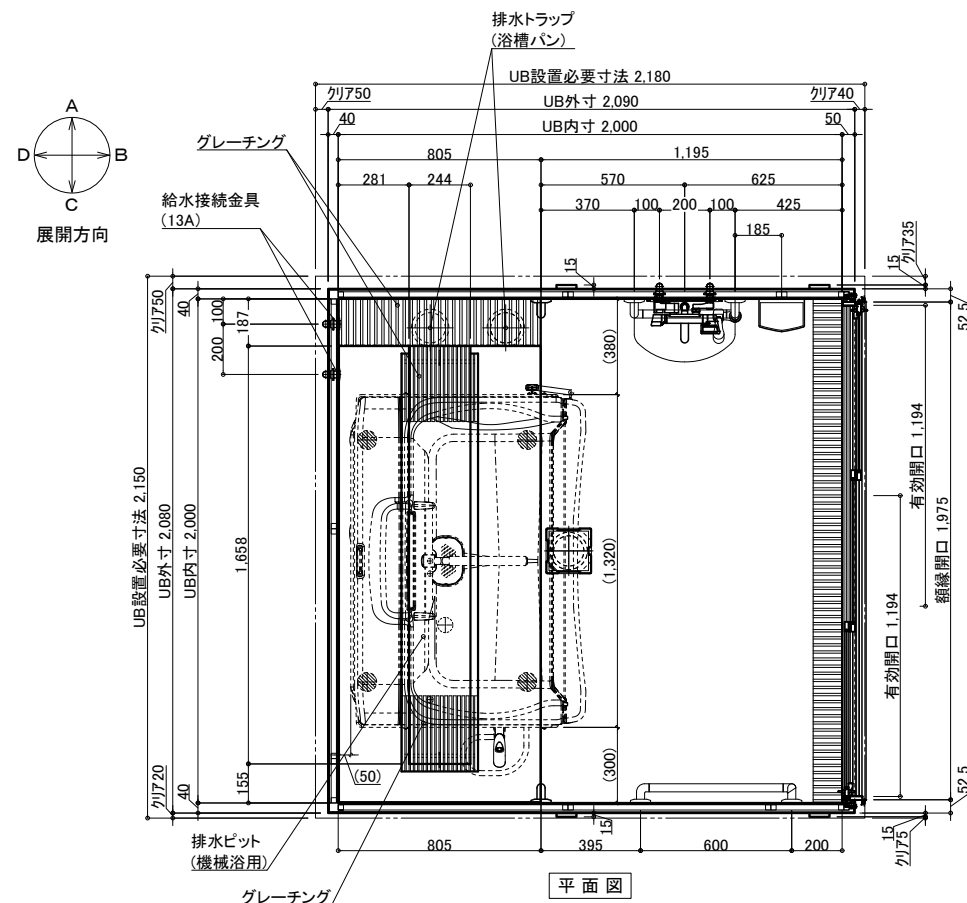

	名 称	仕 様（重度化対応）	カラー	数量		名 称	仕 様	カラー	数量
本	浴槽	OG技研㈱ ポランテ ※材工別途	-	-	体	手すり	U型 400*800	ホワイト	1
	エブロン	-	-	I型 600			ホワイト	2	
	壁	スタンダードパネル	エンボスアイポリーノ／エンボスピंक	L型 800*600			ホワイト	1	
	床	FRP	メディアムグレーノライトブラウン						
	天井	フラット天井	オフホワイト			スライドフック	樹脂製	ホワイト	1
	ドア	3枚引き戸（両開き）有効開口：1194	シルキーホワイト	1		ナースコール加工 窓枠	UB工事・壁パネル開口まで フリー窓枠	*オプション ホワイト	
体	収納	化粧棚	-	2	給排水	水栓金具	洗い場水栓：サーモスイッチシャワー シャワーホース 2m	1	
	照明	LED薄型照明	-	2			-	-	
	洗面置き台	樹脂製		1			断熱カバー	1	
	鏡	防湿ミラー300*700*15		1					
						水	給水・給湯管 排水管	Rp1/2メネジ止め 塩ビ管 VP50	
					換気扇	UB工事・天井パネル開口まで	*オプション		

※ボランティア設置

物件名:

—ご手配時の注意事項—

◎仕様をご確認の上、受領印と日付の記入をお願いします。




◎ご発注後の仕様変更につきましては、追加費用の発生となります。

◎上記に伴い、納期も変更になりますのでご注意ください。

—受領印—


縮尺	1/30 (A3)
日付	2024.10.01

図名	製品図
	SYX-2020C01-R
図番	U900 X601(V)R
	U22 A -1

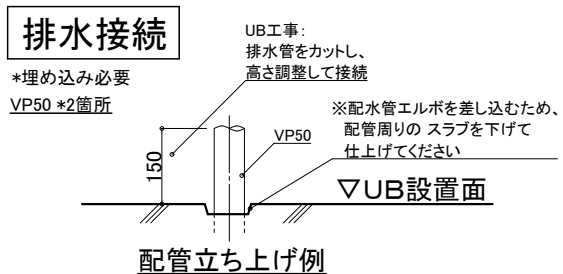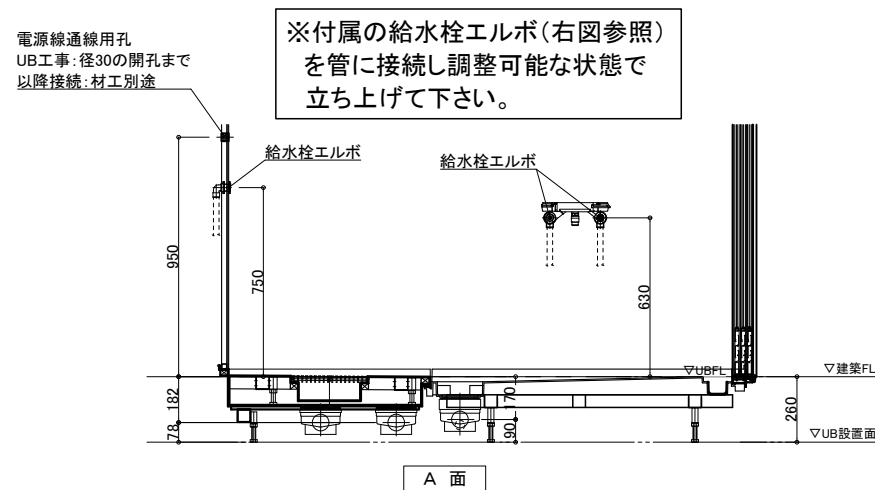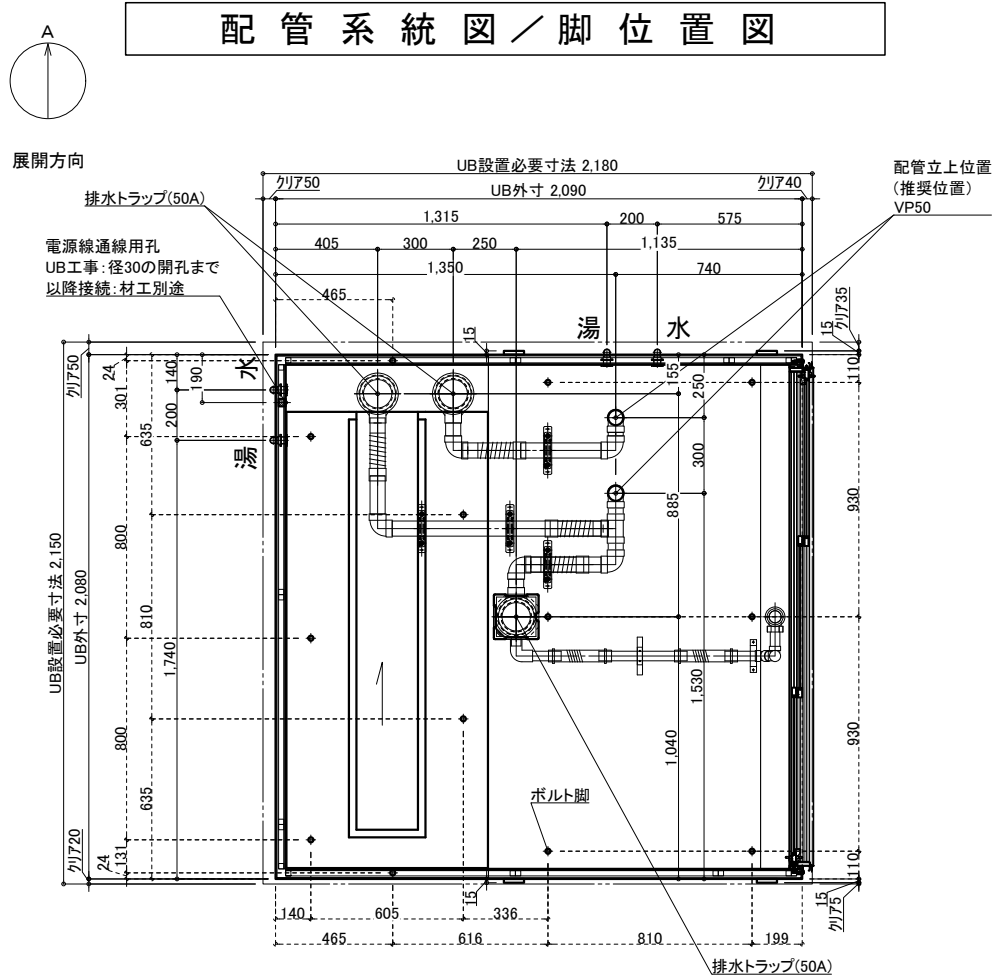


※排水管立ち上げ位置は指定寸法で立ち上げて下さい

※排水管立ち上げ位置は防水パン
脚位置より逃げて立ち上げて下さい

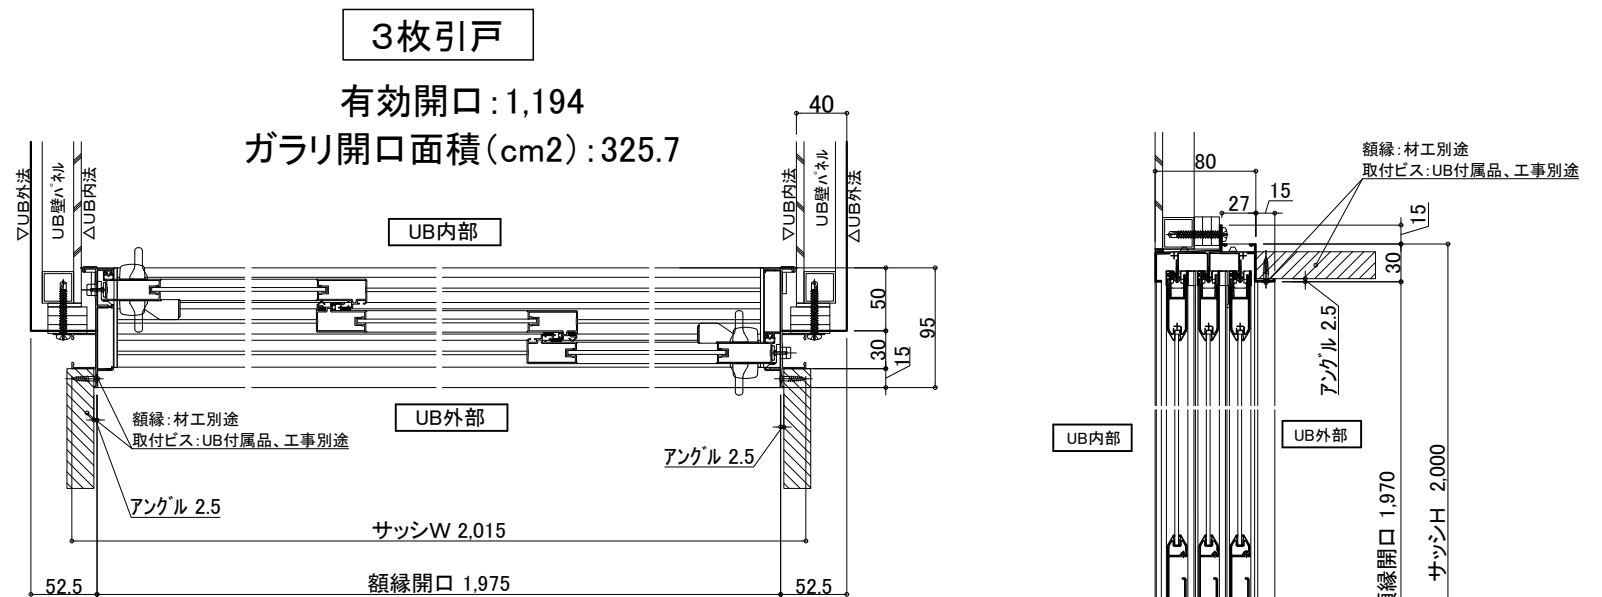

薄型照明


LED薄型照明
MA44S+LED
*2灯

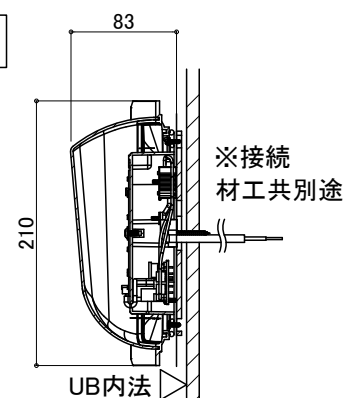

給水・給湯接続

- 一次側設備工事:
- ・給水管の立上(※樹脂管推奨)
 - ・給水栓エルボとの事前接続工事

- UB工事:
- ・UB内へ引込

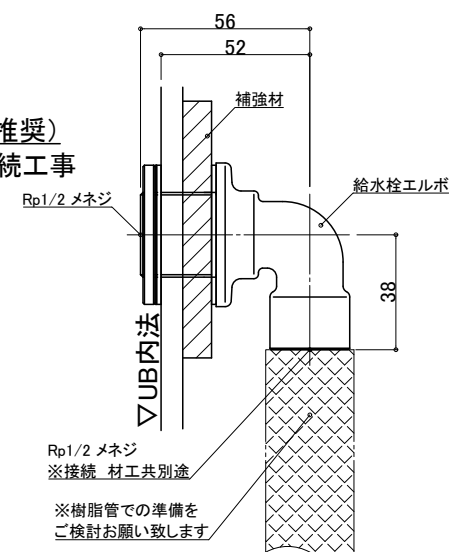

ナースコール

材工別途

設置の場合は位置・開口サイズをお知らせください

UB工事: 壁パネル開口まで
以降全て一次側設備・電気工事

天井換気扇

材工別途(オプションでの用意あり)

メーカー・品番・開口サイズをお知らせください

UB工事: 天井パネル開口まで
以降全て一次側設備・電気工事

物件名:

介護システムバス ゆとりけあ PROVEグループ -重度化対応- ダイワ化成株式会社	ご手配時の注意事項 ◎仕様をご確認の上、受領印と日付の記入をお願いします。 ◎ご発注後の仕様変更につきましては、追加費用の発生となります。 ◎上記に伴い、納期も変更になりますのでご注意ください。	受領印	縮尺		設備図	
			日付	2024.10.01	図名	SYX-2020C01-R
					図番	U900 X601(V)RS U22 A S-1