

※パンジー設置

【注意】浴槽給水方法については別途打合せとなります。図面は参考です。
 【注意】洗い場パンと浴槽設置面に段差ができるため、トランスファー手すりをご使用できません。

名称	仕様 (重度化対応)	カラー	数量	名称	仕様	カラー	数量
浴槽	酒井医療機(株) パンジー-i ※材工別途	-	-	本 手すり	U型 400*800	ホワイト	1
エプロン	-	-	L型 600		ホワイト	2	
壁	スタンダードパネル	エンボスアイボリー/エンボスピンク	-		L型 800*600	ホワイト	1
床	FRP	ミディアムグレー/ライトブラウン	-	本 体	スライドフック	樹脂製	1
天井	フラット天井	オフホワイト	-		ナースコール加工	UB工事:壁パネル開口まで	*オプション
ドア	3枚引き戸(両開き)有効開口:1194	シルキーホワイト	1	窓枠	フリー窓枠	ホワイト	*オプション
収納	化粧棚	-	2	給 水	洗い場水栓:サーモスイッチシャワーシャワーホース 2m	-	1
照明	LED薄型照明	-	2		浴槽水栓:壁付きサーモ水栓(スパウト無し)	-	*オプション
洗面置き台	樹脂製	-	1		断熱カバー	-	1
鏡	防曇ミラー300*700*15	-	1		給水・給湯管	Rp1/2メネジ止め	-
				排水管	塩ビ管 VP50	-	-
				換気扇	UB工事:天井パネル開口まで	-	*オプション

物件名:

介護システムバス
ゆとりけあ
PROVEフループ
-重度化対応-

ダイワ化成株式会社

ご手配時の注意事項

◎仕様をご確認の上、受領印と日付の記入をお願いします。
 ◎ご発注後の仕様変更につきましては、追加費用の発生となります。
 ◎上記に伴い、納期も変更になりますのでご注意ください。


受領印

縮尺 1/30 (A3)
日付 2024.10.01


製品図

図名 SYX-2024C01-L
U900 X801(P)L
図番 U22_A_1


配管系統図／脚位置図

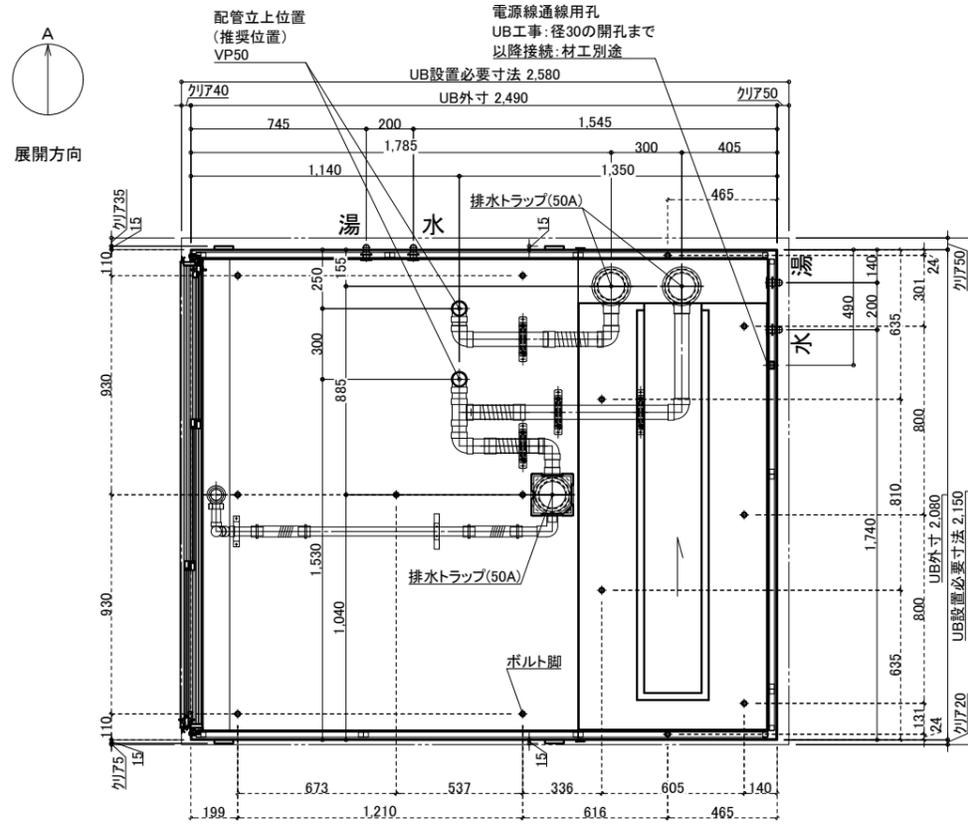

※付属の給水栓エルボ(下図参照)を管に接続し調整可能な状態で立ち上げて下さい。

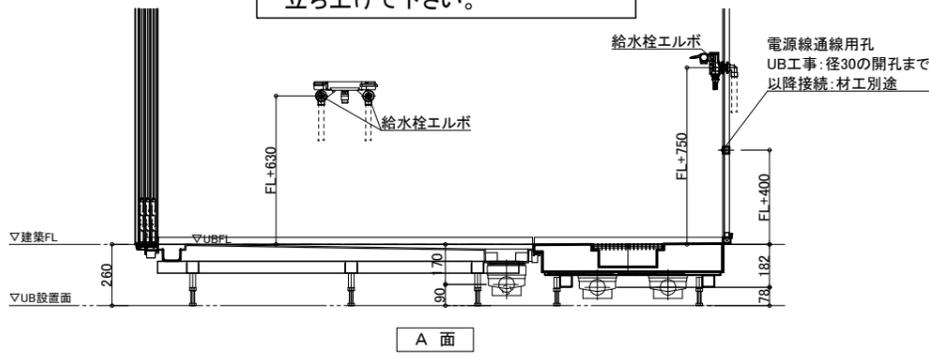

排水接続

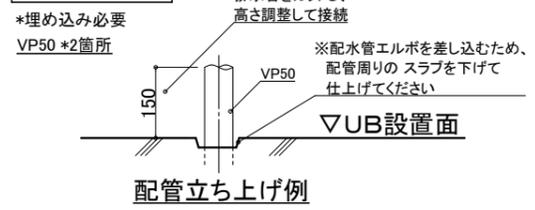


※排水管立ち上げ位置は指定寸法で立ち上げて下さい

※排水管立ち上げ位置は防水パン脚位置より逃げて立ち上げて下さい


3枚引戸

有効開口: 1,194
ガラリ開口面積(cm²): 325.7

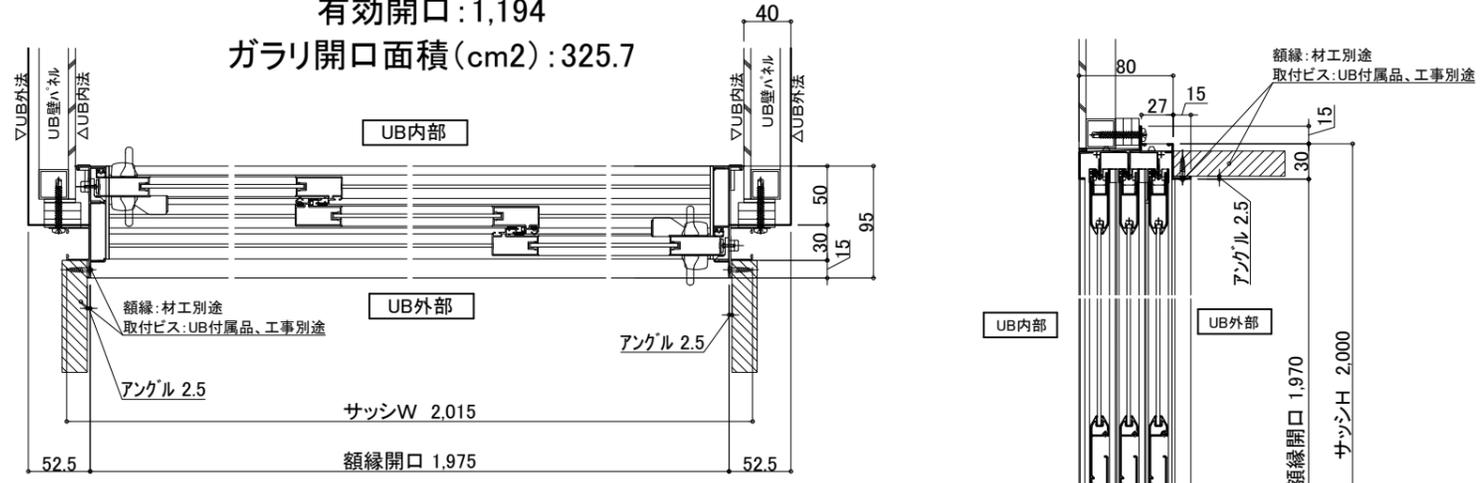


薄型照明

LED薄型照明
MA44S+LED
*2灯

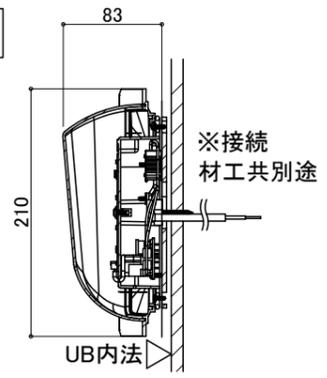

給水・給湯接続

- 一次側設備工事:
・給水管の立上(※樹脂管推奨)
・給水栓エルボとの事前接続工事
- UB工事:
・UB内へ引込

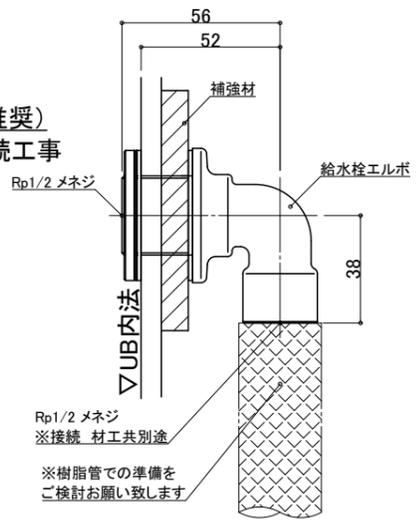

ナースコール

材工別途

設置の場合は位置・開口サイズをお知らせください

UB工事: 壁パネル開口まで以降全て一次側設備・電気工事

天井換気扇






材工別途(オプションでの用意あり)

メーカー・品番・開口サイズをお知らせください

UB工事: 天井パネル開口まで以降全て一次側設備・電気工事

物件名: _____

	ご配時の注意事項		受領印
	◎仕様をご確認の上、受領印と日付の記入をお願いします。 ◎ご注文後の仕様変更につきましては、追加費用の発生となります。 ◎上記に伴い、納期も変更になりますのでご注意ください。		縮尺
			日付 2024.10.01
			設備図
			図名 SYX-2024C01-L
			図番 U900 X801(P)LS
			U22_A_S-1

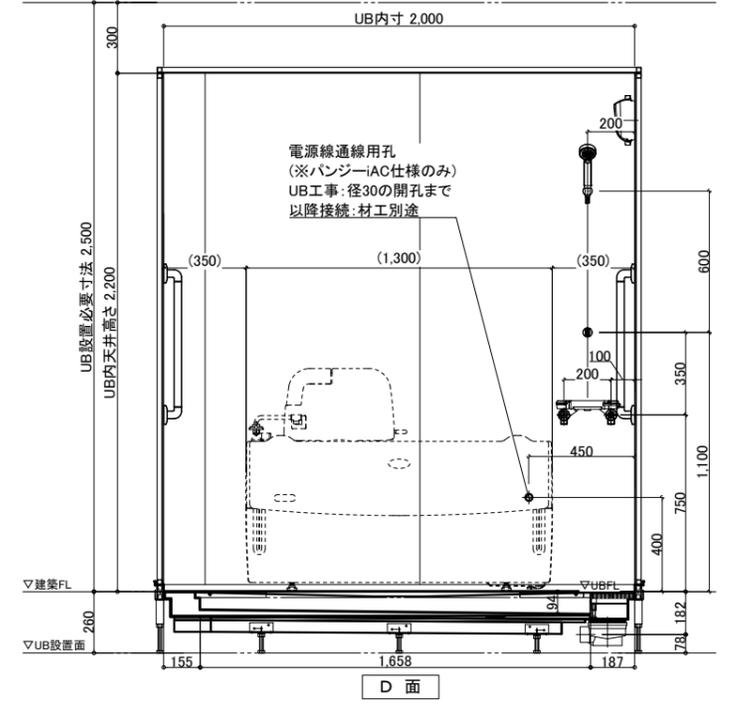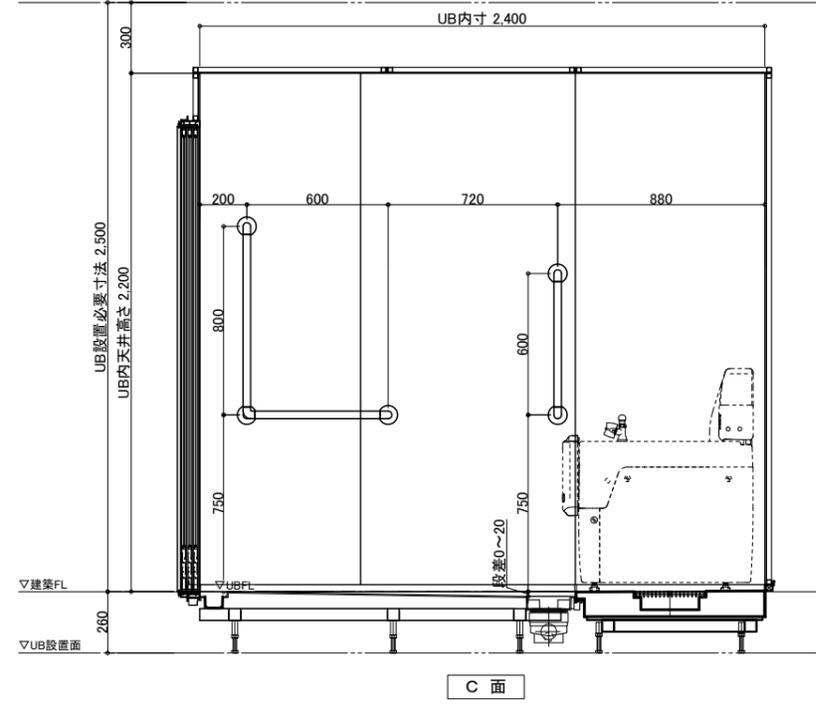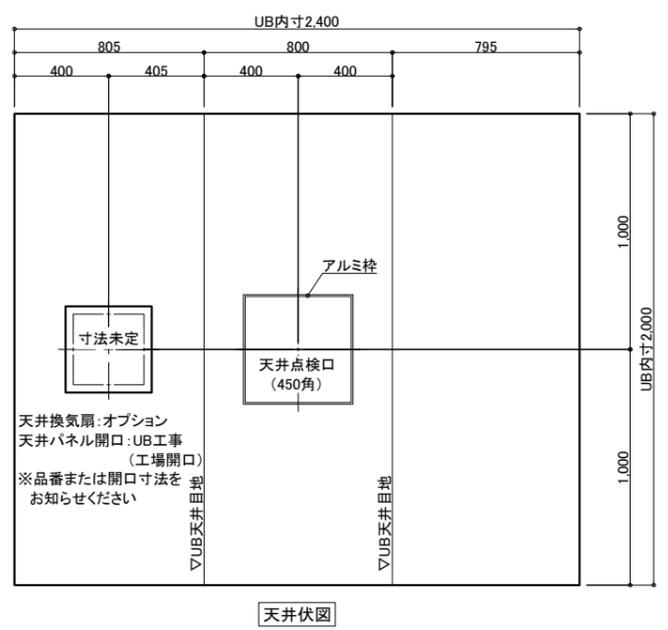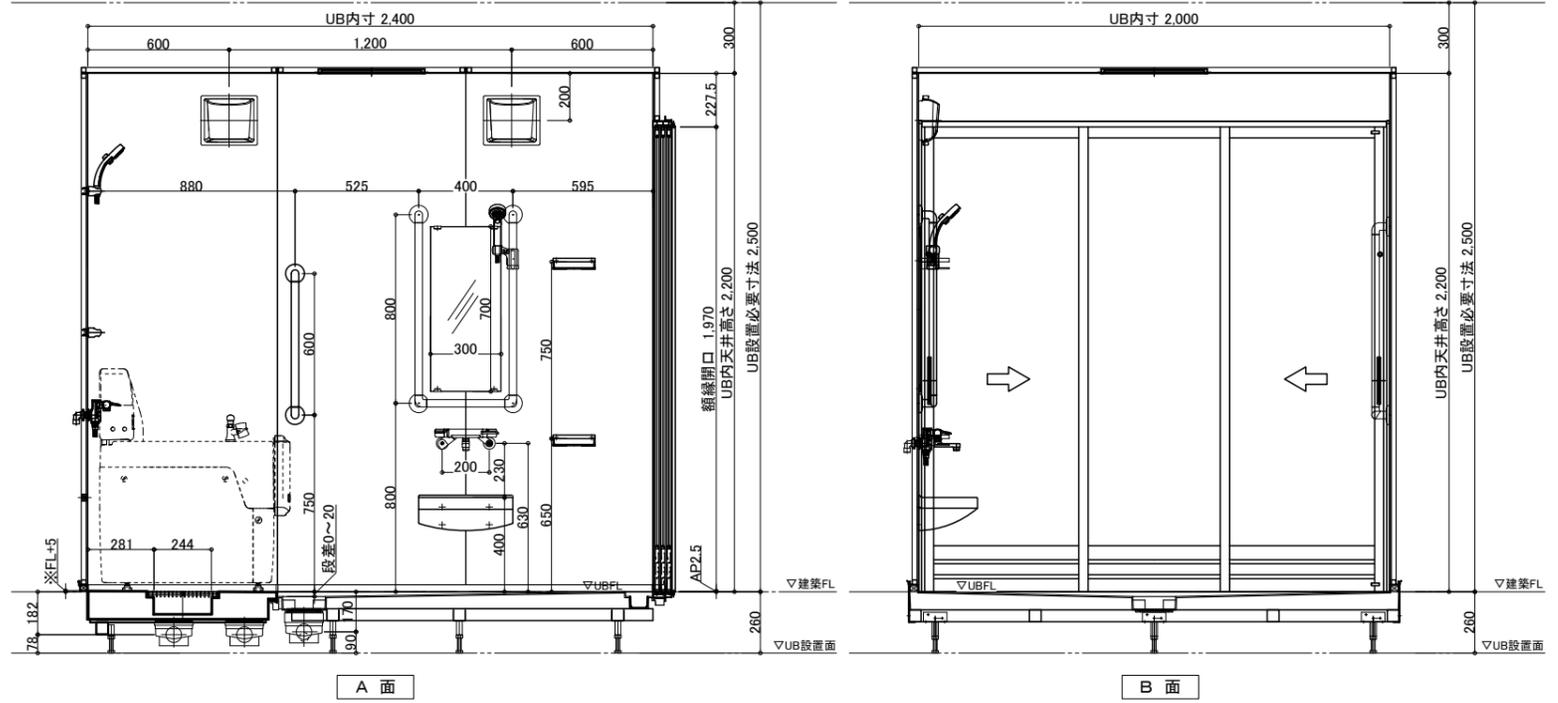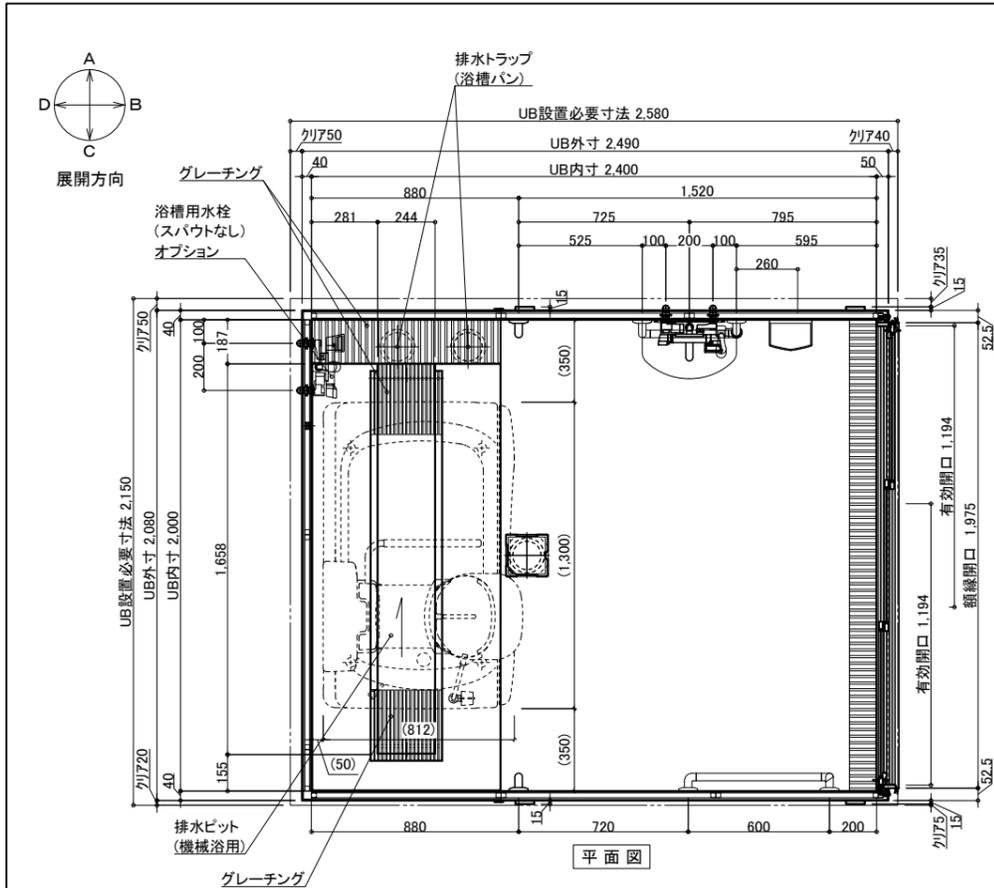

名称	仕様 (重度化対応)	カラー	数量	名称	仕様	カラー	数量
浴槽	酒井医療機(株) パンジー ※材工別途	-	-	本	手すり	U型 400*800 I型 600 L型 800*600	ホワイト 1 ホワイト 2 ホワイト 1
エプロン	-	-	-	体	スライドフック	樹脂製	ホワイト 1
壁	スタンダードパネル	エンボスアイボリー/エンボスピンク	-	体	ナースコール加工	UB工事:壁パネル開口まで	*オプション
床	FRP	メディアムグレー/ライトブラウン	-	体	窓枠	フリー窓枠	ホワイト *オプション
天井	フラット天井	オフホワイト	-	給	洗い場水栓:サーモスイッチシャワーシャワーホース 2m	-	1
ドア	3枚引き戸(両開き)有効開口:1194	シルキーホワイト	1	給	浴槽水栓:壁付きサーモ水栓(スパウト無し)	-	*オプション
収納	化粧棚	-	2	排	水栓金具	断熱カバー	1
照明	LED薄型照明	-	2	水	給水・給湯管	Rp1/2メネジ止め	-
洗面置き台	樹脂製	-	1	水	排水管	塩ビ管 VP50	-
鏡	防湿ミラー300*700*15	-	1	換	換気扇	UB工事:天井パネル開口まで	*オプション

※パンジー設置

【注意】浴槽給水方法については別途打合せとなります。図面は参考です。
【注意】洗い場パンと浴槽設置面に段差ができるため、トランスファー手すりはご使用できません。

物件名:

介護システムバス
ゆとりけあ
PROVEフループ
-重度化対応-
タイワ化成株式会社

ご手配時の注意事項

- ◎仕様をご確認の上、受領印と日付の記入をお願いします。
- ◎ご発注後の仕様変更につきましては、追加費用の発生となります。
- ◎上記に伴い、納期も変更になりますのでご注意ください。


受領印

縮尺 1/30 (A3)
日付 2024.10.01


製品図

図名 SYX-2024C01-R
U900 X801(P)R
図番 U22_A_1

配管系統図／脚位置図

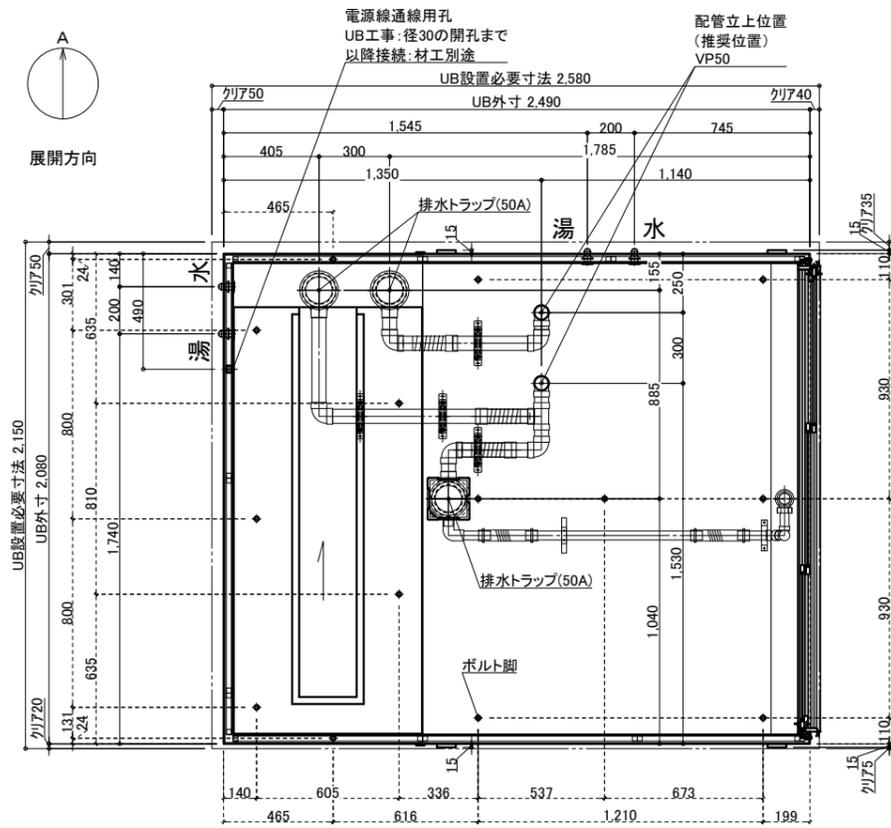


※付属の給水栓エルボ(下図参照)を管に接続し調整可能な状態で立ち上げて下さい。

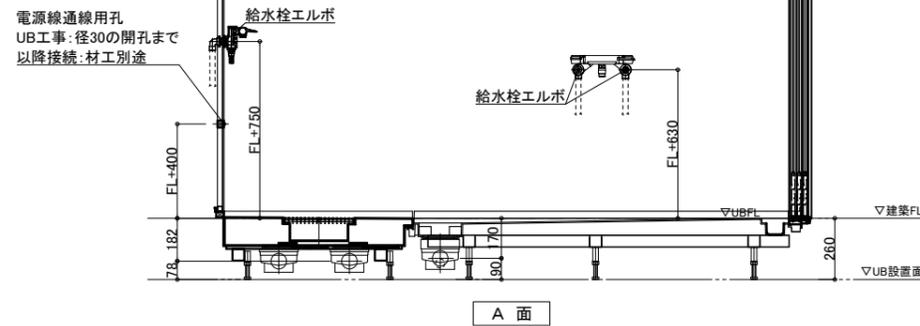

排水接続

*埋め込み必要
VP50 *2箇所

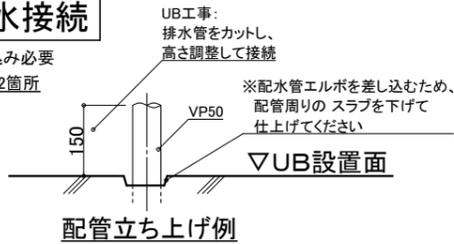


配管立ち上げ例

※排水管立ち上げ位置は指定寸法で立ち上げて下さい

※排水管立ち上げ位置は防水パン脚位置より逃げて立ち上げて下さい


3枚引戸

有効開口: 1,194
ガラリ開口面積(cm²): 325.7

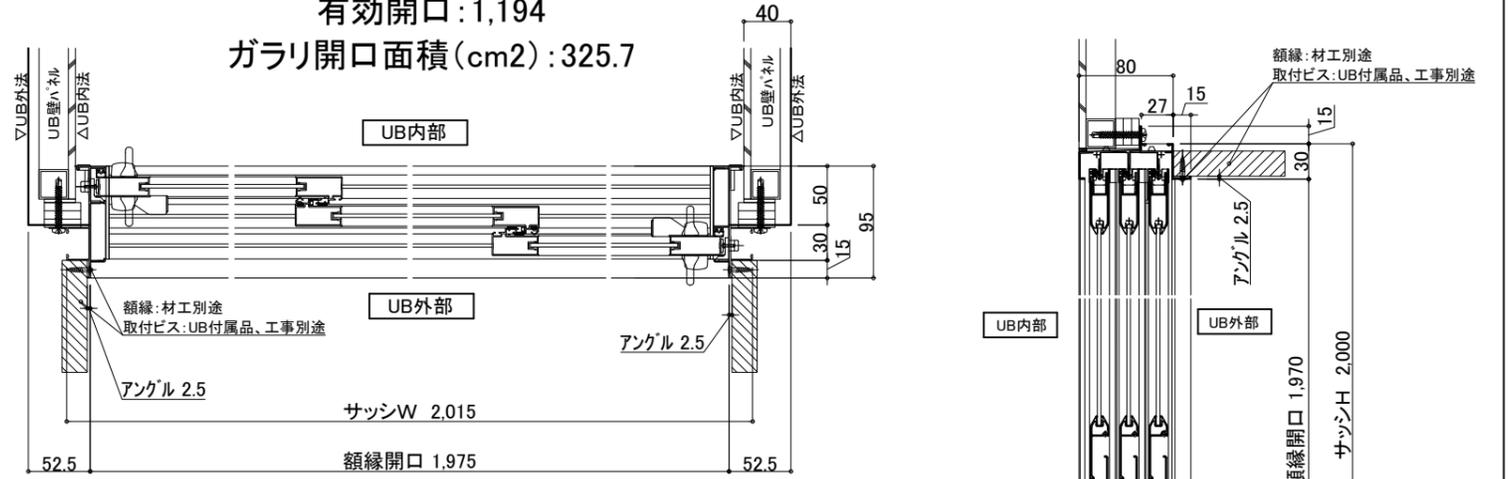


薄型照明

LED薄型照明
MA44S+LED
*2灯

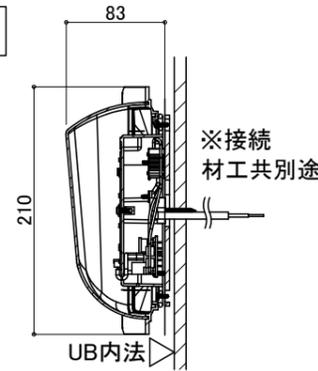

給水・給湯接続

- 一次側設備工事:
・給水管の立上(※樹脂管推奨)
・給水栓エルボとの事前接続工事
- UB工事:
・UB内へ引込

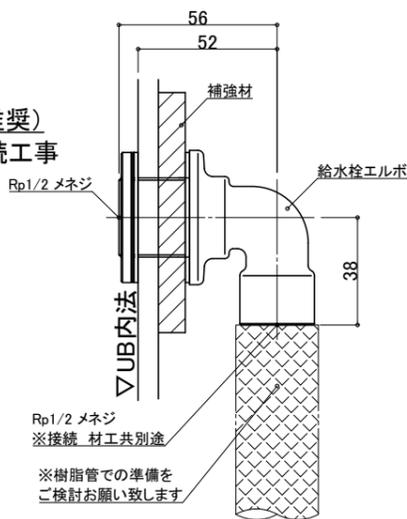

ナースコール

材工別途

設置の場合は位置・開口サイズをお知らせください

UB工事: 壁パネル開口まで以降全て一次側設備・電気工事

天井換気扇

材工別途(オプションでの用意あり)

メーカー・品番・開口サイズをお知らせください

UB工事: 天井パネル開口まで以降全て一次側設備・電気工事

物件名: _____

	ご配時の注意事項		受領印	設備図 図名 SYX-2024C01-R 図番 U900 X801(P)RS U22_A_S-1
	◎仕様をご確認の上、受領印と日付の記入をお願いします。 ◎ご発注後の仕様変更につきましては、追加費用の発生となります。 ◎上記に伴い、納期も変更になりますのでご注意ください。	縮尺	日付 2024.10.01	