

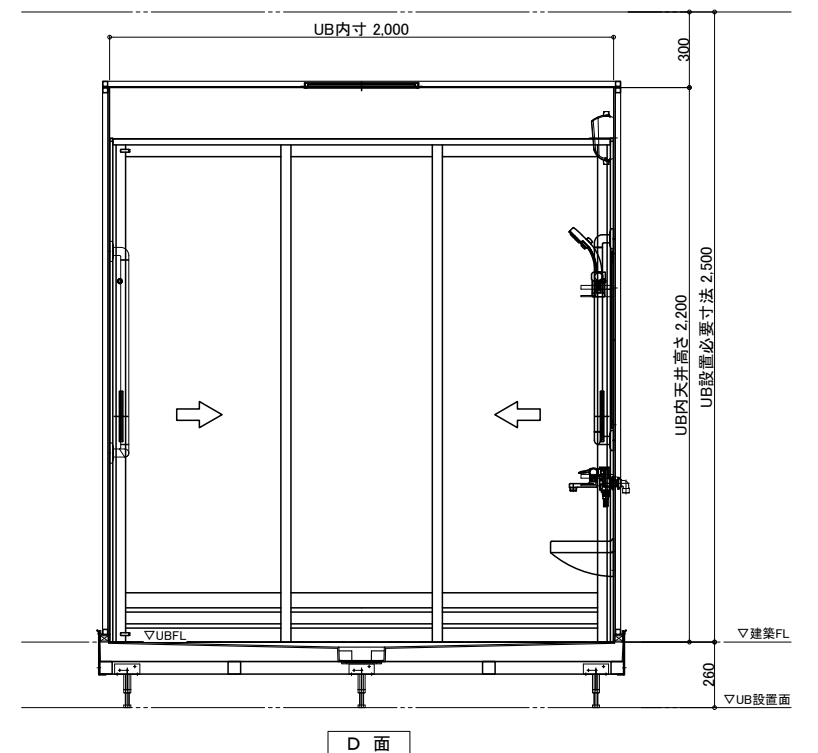


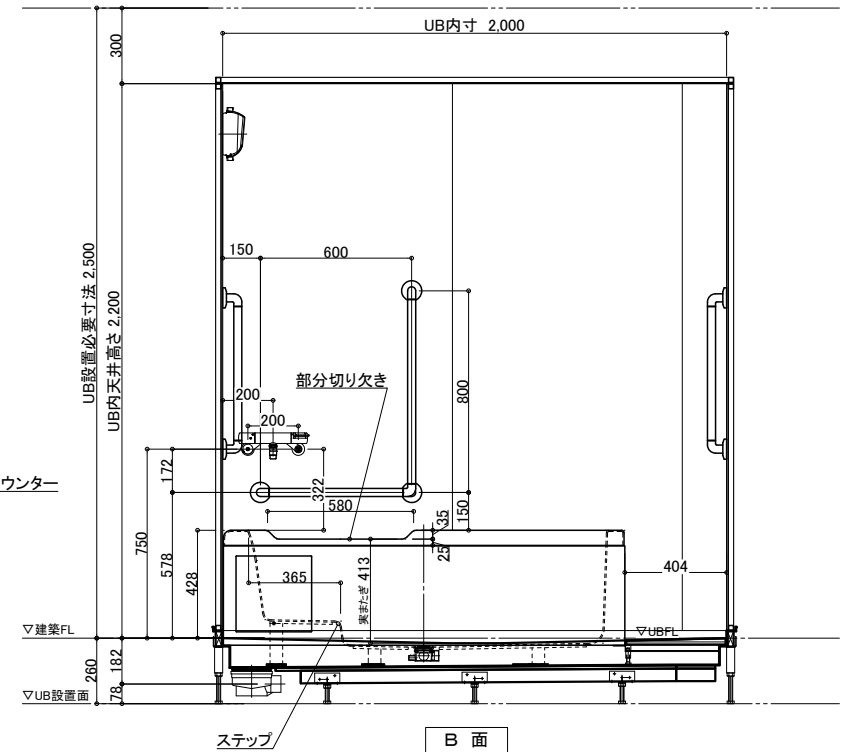


	ご手配時の注意事項	受領印	縮尺	1/30 (A3)	製品図
	◎仕様をご確認の上、受領印と日付の記入をお願いします。 ◎ご発注後の仕様変更につきましては、追加費用の発生となります。 ◎上記に伴い、納期も変更になりますのでご注意ください。		日付	2024.10.01	図名 SYX-2024E01-L U900 X131L 図番 U22 A_-1

配管系統図／脚位置図

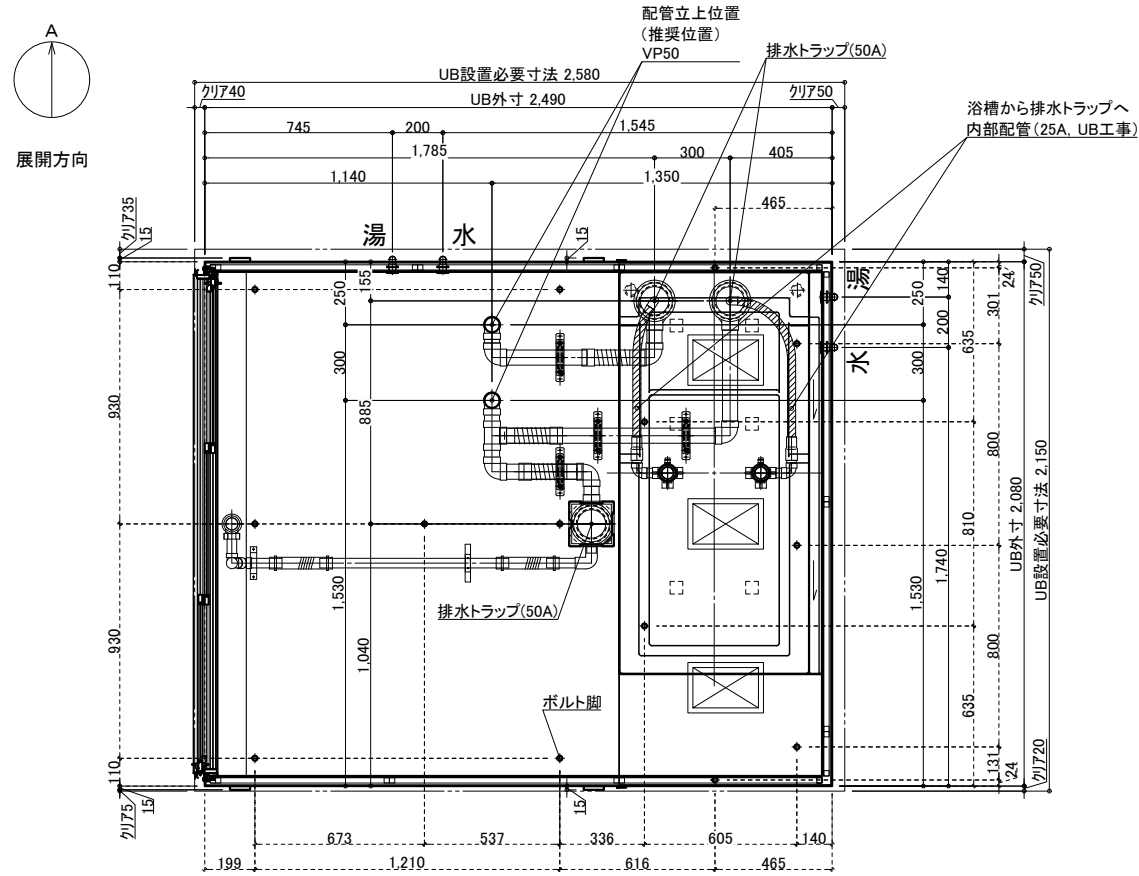

※付属の給水栓エルボ(下図参照)
を管に接続し調整可能な状態で
立ち上げて下さい。

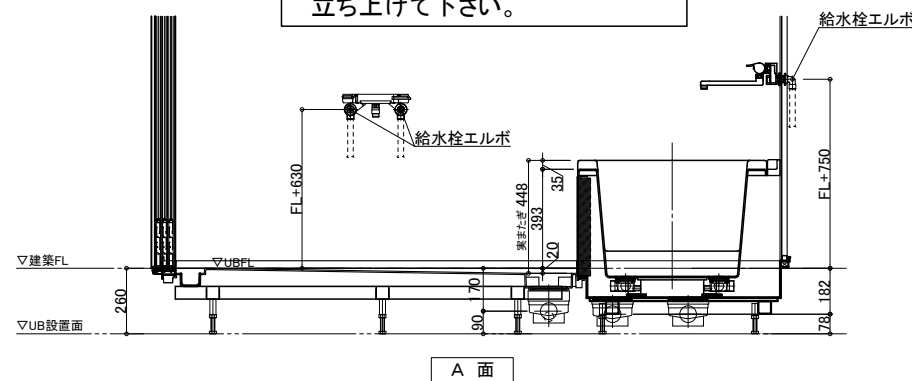

排水接続

*埋め込み必要
VP50 *2箇所

UB工事：
排水管をカットし、
高さ調整して接続

※配水管エルボを差し込むため、
配管周りの スラブを下げて
仕上げてください

▽UB設置面

配管立ち上げ例


※排水管立ち上げ位置は指定寸法で立ち上げてください

※排水管立ち上げ位置は防水パン
脚位置より逃げて立ち上げて下さい

3枚引戸


有效開口:1,194

ガラリ開口面積(cm2):325.7

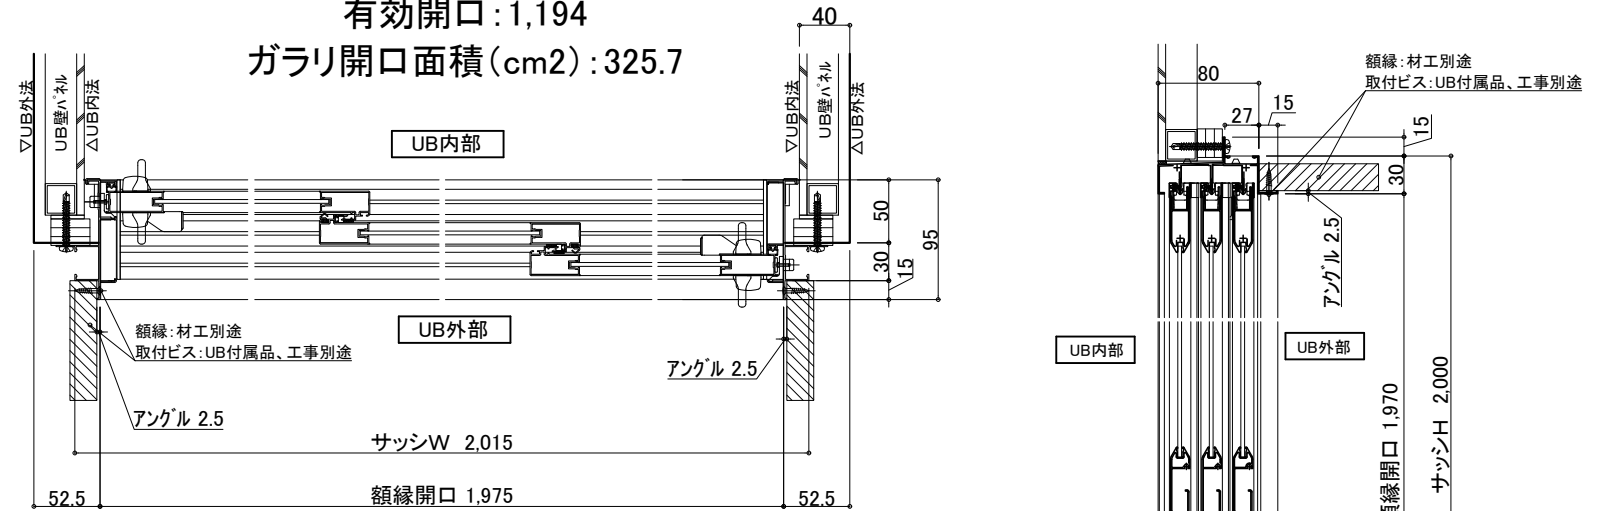


薄型照明

LED薄型照明
MA44S+LED
*2灯

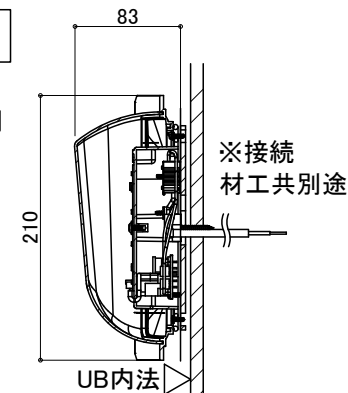

給水・給湯接続

- 一次設備工事：
・給水管の立上(※樹脂管推奨)
・給水栓エルボとの事前接続工事
Rp1/2

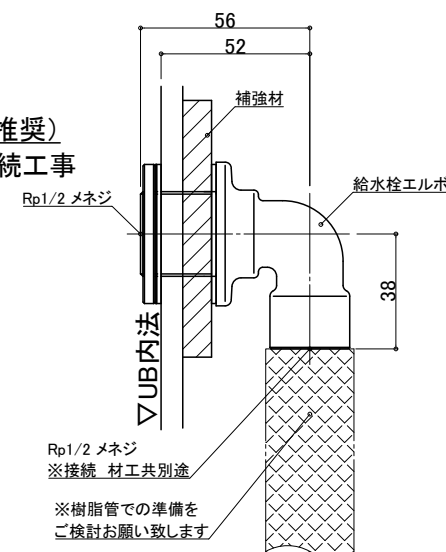

ナースコール

材工別途

設置の場合は位置・開口サイズをお知らせください

UB工事:壁パネル開口まで
以降全て一次側設備・電気工事

天井換気扇

材工別途(オプションでの用意あり)

メーカー・品番・開口サイズをお知らせください

UB工事:天井パネル開口まで
以降全て一次側設備・電気工事

物件名：_____



—ご手配時の注意事項—

- ◎仕様をご確認の上、受領印と日付の記入をお願いします。
- ◎ご発注後の仕様変更につきましては、追加費用の発生となります。
- ◎上記に伴い、納期も変更になりますのでご注意ください。

—受領印—

縮尺
日付 2024.10.01

図名	設備図
	SYX-2024E01-L
図番	U900 X131LS
	U22_A_S-1

1122 A -1

