
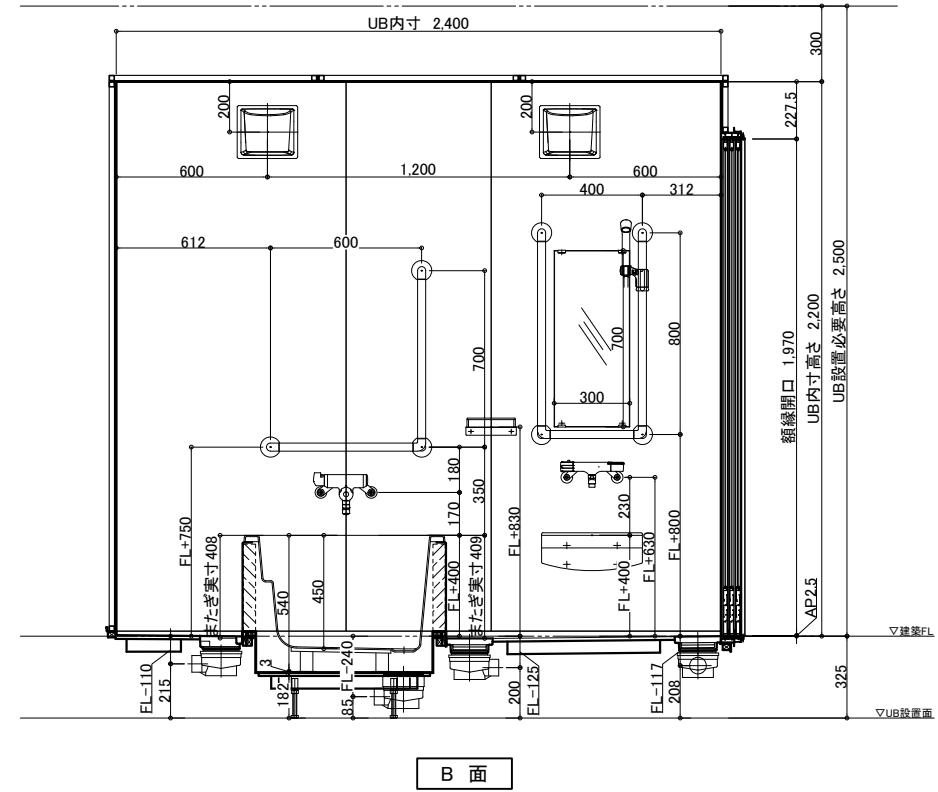
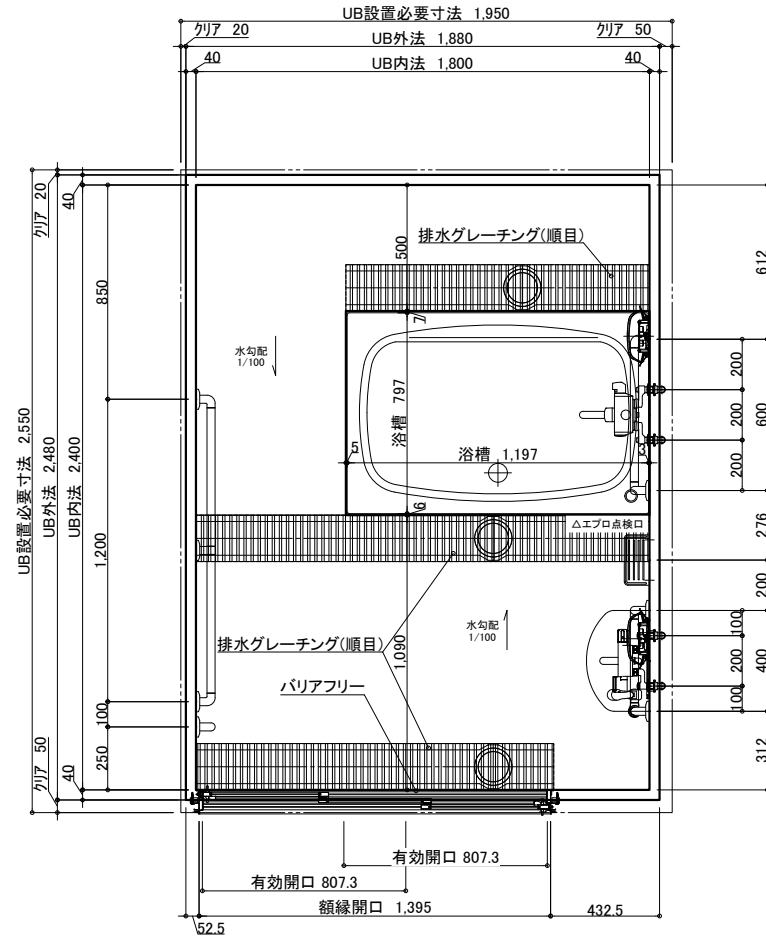


防水パン最大サイズ	約1,400×1,900×H350mm
壁パネル最大サイズ	約912×2,200×H50mm

※詳細な点はお打ち合わせとなります。  
 図面は参考です。詳細設計後に設備部品の取付位置が変更となる場合がございます。  
 ※搬入経路の確保が必要です。

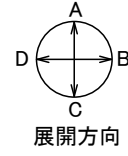

仕様	品名	カラー	品番	備考	数量
A床	防水パン	ミディアムグレー		FRP.コーキング色.ライトグレー	
	エプロン	ホワイト	3方	ABS.コーキング色.ホワイト	1
B壁	配管、他部材			排水トラップ(樹脂製)、排水管(塩ビ管VP50)	
	スタンダードパネル 組立金具、他部材	エンボスピंक	DKE-49	不燃認定材 コーキング色.ダークアイボリー	
C天井セット	フラットパネル	オフホワイト		不燃認定材	
D浴槽・設備部品 1	FRP浴槽 外寸1200*800	ホワイト	FP-1280	ハーグリップ無.240L.24kg.コーキング色.ホワイト	1
	ポップアップ栓		FLP1-L/R		1
	2 巻フタ(1280)	ホワイト	FB-123M		1
	3 3枚引き戸W1610H2000両側把手	シルキーホワイト	UYKS-1435-2000S	YKKAP 有効開口807mm ガリ開口217.825cm <sup>2</sup>	1
	4 LED薄型照明	電球色	MA44S-8LLS	消費電力14W.LED素子.LED交換不可	2
	5 ステンレス化粧棚		UR9101-200	W200 D100 H65 ステンレス	1
	6 洗面器台		LUD-4025A(1)/N86.LB-101S 他	LIXIL 寸法 400*250	1
	7 防湿ミラー300*700*5		UTM-300*700	寸法300*700*5	1
	ミラー用ステンレスL型ツメ		UTML		1
	8 スライドシャワーフック	本体:ホワイト/ライトグレー	UR29L-34-1	樹脂製	1
	9 定量止水式壁付サモスタット水栓		TMF47ARR	TOTO 吐水口L自在170mm 計量範囲~300L	1
	10 断熱カバー(TOTO水栓用)	モテレートグレー	THD30R	TOTO TMN40型.TMG40型.TMN40型ストリート栓以外用	1
	11 サーマシャワー水栓(スイッチャワーカバー付)	断熱カバー:ホワイト	UK-173-062-2M-C	カクダイ 吐水口L自在80mm.2mホース(シルバー色)	1
	12 給水栓接続金具(13A)		UK6445.YMF320	Rp1/2 メネジ止め	4
	13 どこでも手すり U型800*400	ホワイト	UBR-U800*400	樹脂被覆 φ32	1
	14 どこでも手すり L型700*600	ホワイト	UBR-L700*600	樹脂被覆 φ32	1
15 どこでも手すり I型800	ホワイト	UBR-I800	樹脂被覆 φ32	1	
16 どこでも手すり I型1200	ホワイト	UBR-I1200	樹脂被覆 φ32	1	
換気扇			UB工事:パネル開口まで	別途	

物件名: 浴槽の向きを自由に選べ、快適な環境に(3方向介助)

オーダーメイドシステムバス  
**介護ゆとりくす**  
 ダイワ化成株式会社

ご手配時の注意事項

- ◎仕様をご確認の上、受領印と日付の記入をお願いします。
- ◎ご発注後の仕様変更につきましては、追加費用の発生となります。
- ◎上記に伴い、納期も変更になりますのでご注意ください。

受領印

縮尺 1/30 (A3)

日付 2022.02.01

石井 木原 木原

製品図

図名 SY-1800-2400

U222 KP099B-1 (1)

図番