

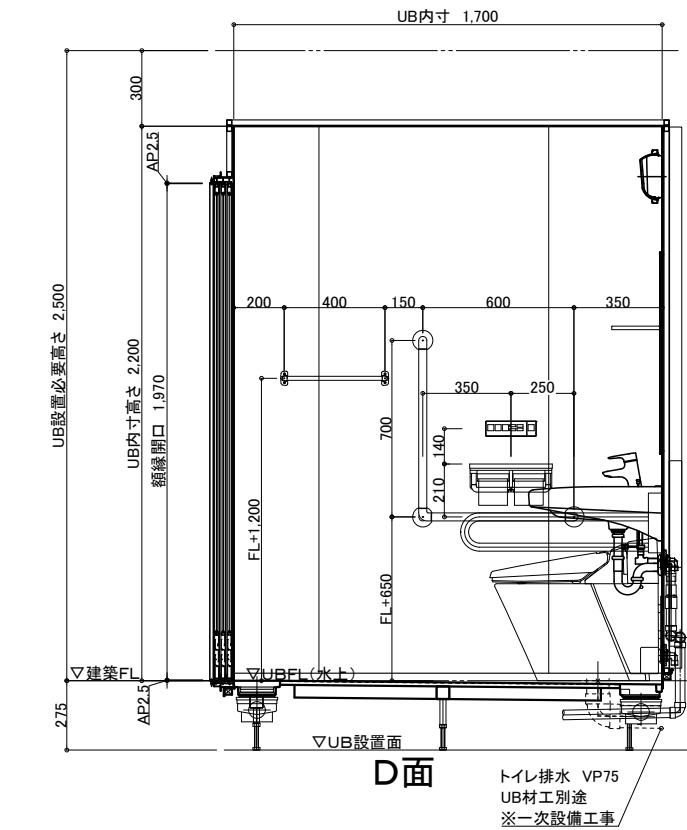
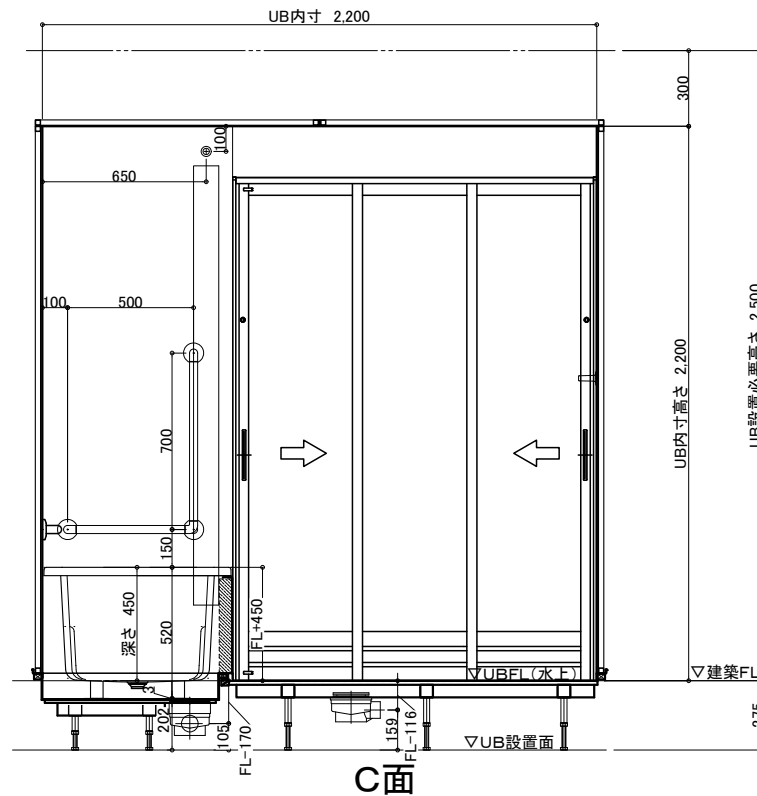
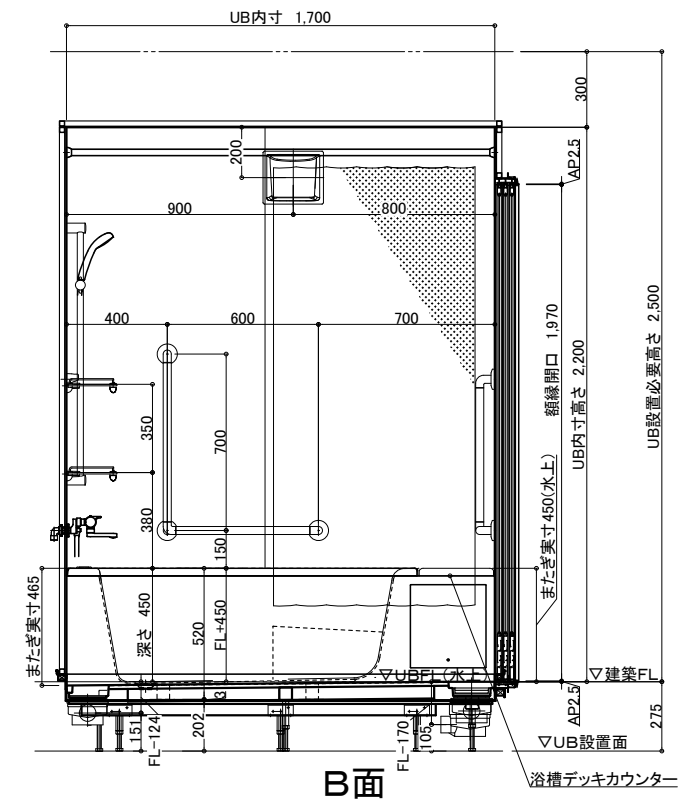
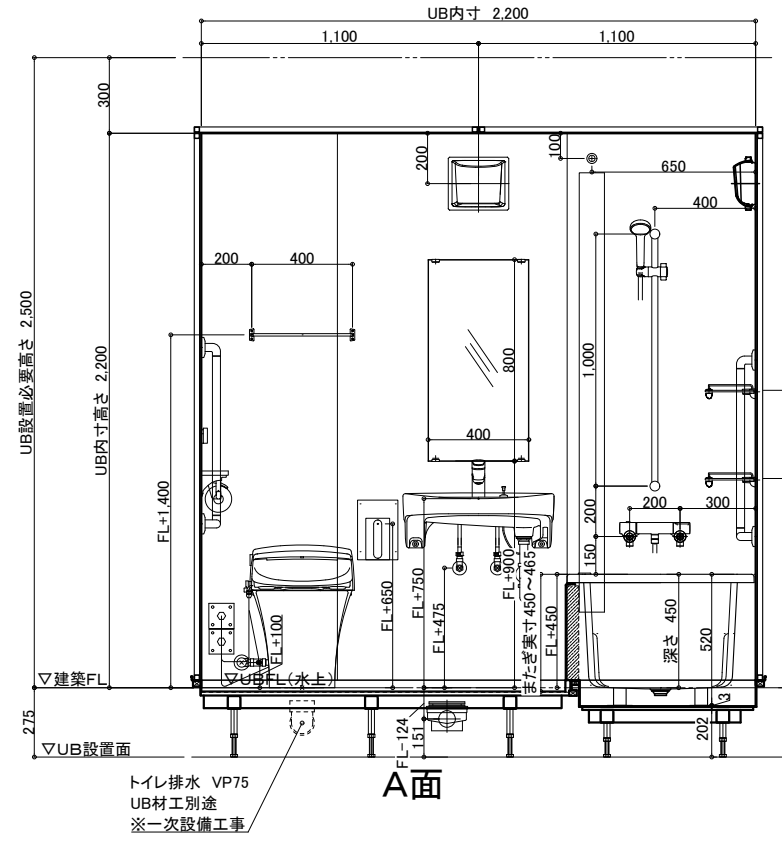
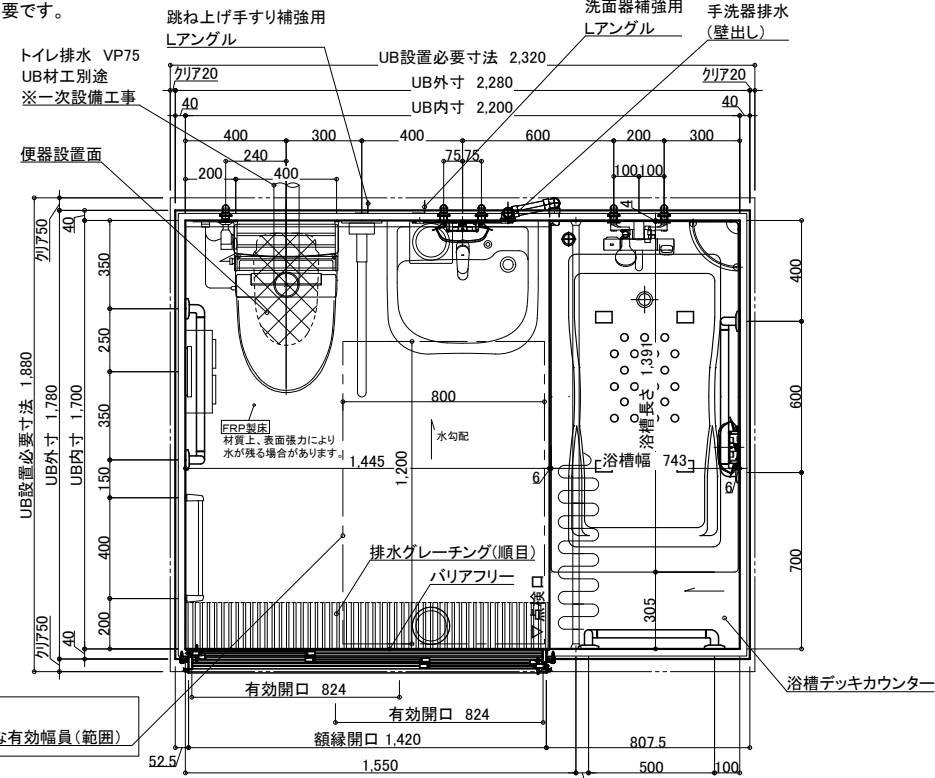


防水パン最大サイズ	約1,600×1,800×H320mm
壁パネル最大サイズ	約912×2,200×H50mm

※詳細な点はお打ち合わせとなります。
 図面は参考です。詳細設計後に設備部品の取付位置が変更となる場合がございます。
 ※搬入経路の確保が必要です。

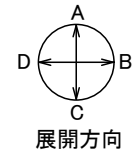

天井伏図

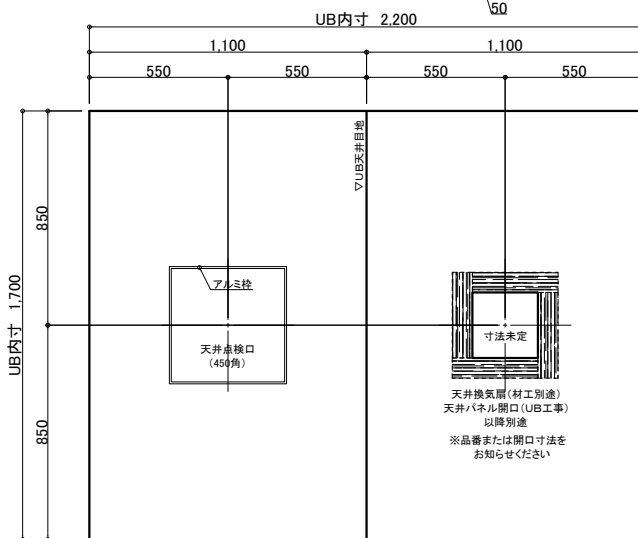

仕様	品名	品番	備考	数量
A床	防水パン	メディアムグレー	FRPコーキング色ライトグレー	1
	エフロ	ホワイト	ABSコーキング色ホワイト	1
B壁	配管、他部材			
	ハイグレードパネル	カオリチークヨコ	FRPコーキング色ライトグレー	1
	ハイグレードパネル	フロストホワイト(マット)	FRPコーキング色ライトグレー	1
C天井サット	浴槽デッキカウンター	オフホワイト	FRPコーキング色ライトグレー	1
D加工部品	浴槽デッキカウンター	オフホワイト	FRPコーキング色ライトグレー	1
E浴槽、設備部品	FRP浴槽 外寸1400×750 深さ450	ホワイト	FRPコーキング色ライトグレー	1
	FRP浴槽 外寸1400×750 深さ450	ホワイト	FRPコーキング色ライトグレー	1
	ホップアップ栓	FLP1-L/R		1
	3段引き戸WH特寸両側把手	シルバーホワイト	有効開口824mm カリ開口222.45cm2	1
	LED浴槽照明	MA45-RLLS	消費電力14W LED基準LED交換不可	2
	コーナー化粧棚	UR2106	W200×D200×H58 A-ステルスフラットABS樹脂 棚板:AS樹脂	2
	防湿シート400×800×t5	UTM-400×800	寸法 400×800×t5	1
	ミラー用ステンレス型ツマミ	UTML		1
	タオル掛け16角L400	UR1623-S	L=400 ハイ・ステンレス プラケット 亜鉛ダイキャスト	1
	タオル棚	UR725-400	L=400 プラケット 亜鉛ダイキャスト ハイ・ステンレス	1
	どこでも手すり L型700×600	ブラウン	樹脂設置 径32	2
	どこでも手すり L型700×500	ブラウン	樹脂設置 径32	1
	可動式手すり 跳ね上げタイプ	ホワイト	樹脂設置 径32	1
	スライパ (LIXIL水栓用)	BF-FB27(1000)	樹脂設置 径32	1
	サーモスタットシャワーバス水栓	BF-KA147TSG	樹脂設置 径32	1
	断熱カバー (LIXIL水栓用)	L14-1508	樹脂設置 径32	1
	給水栓保護器具 (13A)	LK445.YMF320	Rø1/2 メネジ止め	5
	タンクレス便器一式	ピュアホワイト BW1	便器部	1
		ピュアホワイト BW1	機能部	1
		CW-US221Q-NE/BW1	シャワーレール 壁付タイプ 100V消費電力165W 貯湯式	1
		CF-010	シャワーレール分岐金具	1
		CF-AA64/WA	ABS樹脂 ウォレット機能	1
		L-365FOPR/BW1	洗面器 寸法600×530 容量7.5L	1
		LF-WF340SYG	シンク/レバー混合水栓	1
		LF-3VK	止水栓	2
		LF-97PA	排水金具	1
		SF-10E	バックハンガー	1
		KF-30DN	取付金具	1
	換気扇		UB工事・パネル開口まで	別途

物件名:ハンディキャップルーム向け浴室②

オーダーメイドシステムバス
介護ゆとりくず
 タイワ化成株式会社

ご心配時の注意事項

- ◎仕様をご確認の上、受領印と日付の記入をお願いします。
- ◎ご発注後の仕様変更につきましては、追加費用の発生となります。
- ◎上記に伴い、納期も変更になりますのでご注意ください。








受領印

縮尺 1/30 (A3)
 日付 2025.07.23

製品図
 図名 SY-1700-2200
 図番 U224 SP021L-1 (1)

防水パン最大サイズ	約1,600×1,800×H320mm
壁パネル最大サイズ	約912×2,200×H50mm

※詳細な点はお打ち合わせとなります。
 図面は参考です。詳細設計後に設備部品の取付位置が変更となる場合がございます。
 ※搬入経路の確保が必要です。

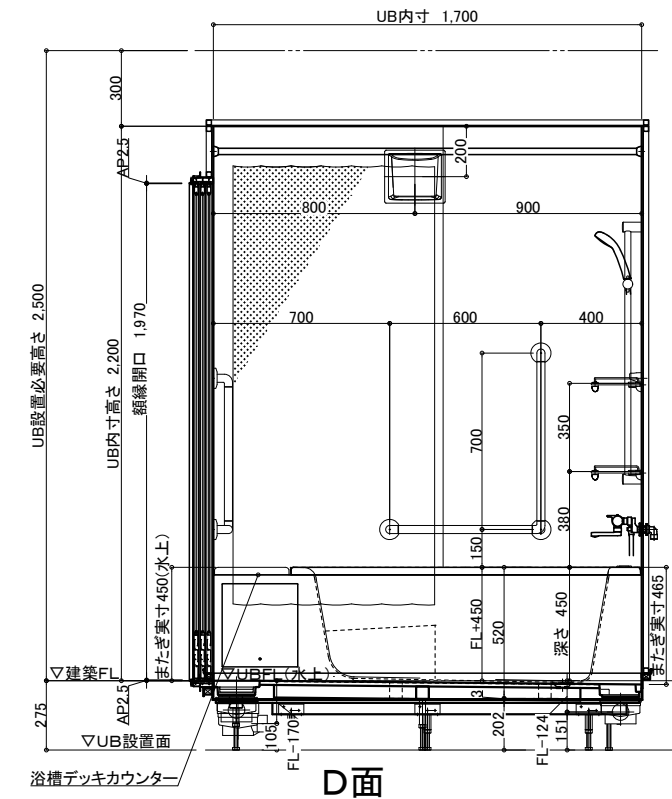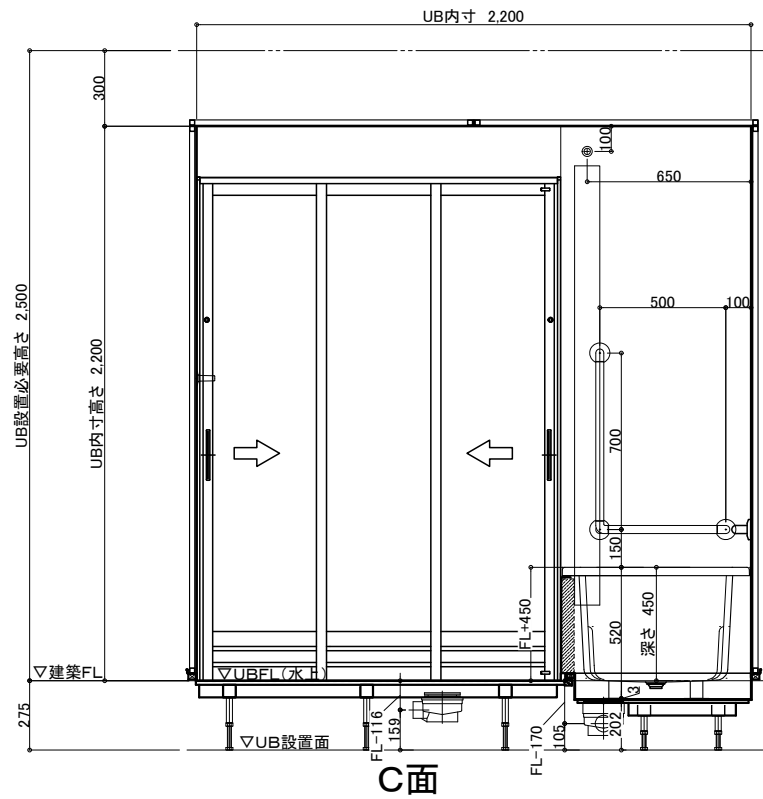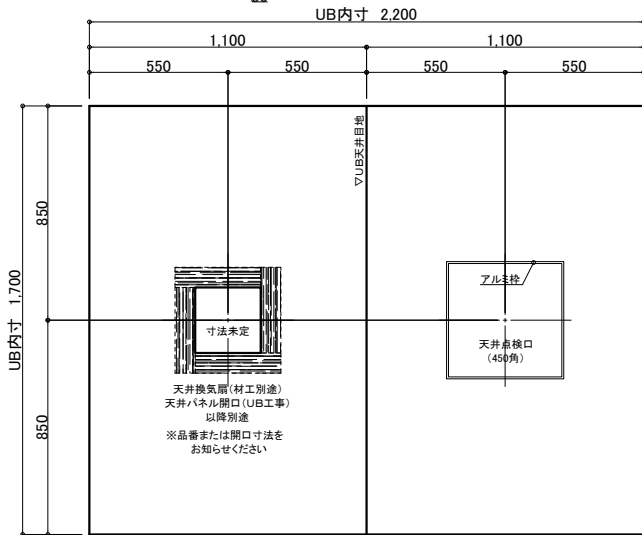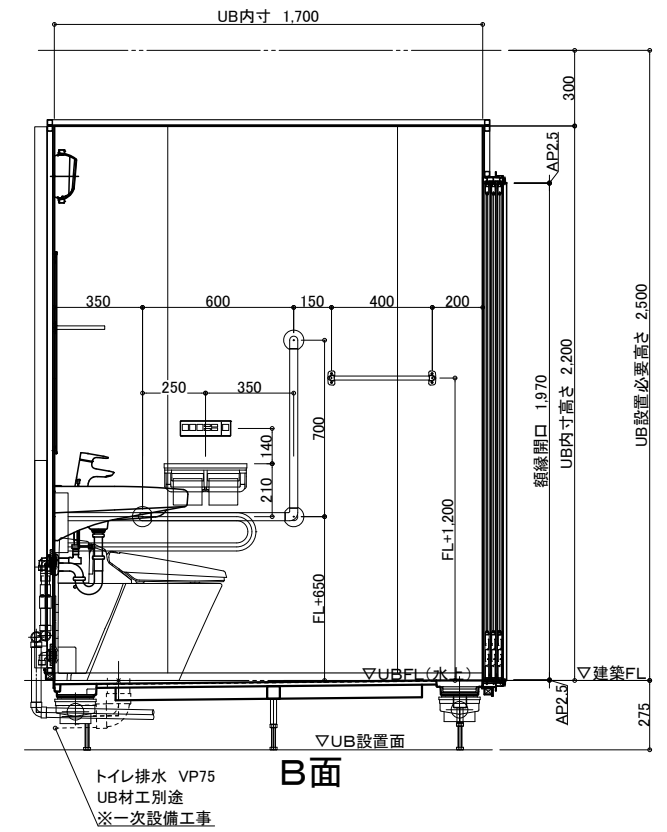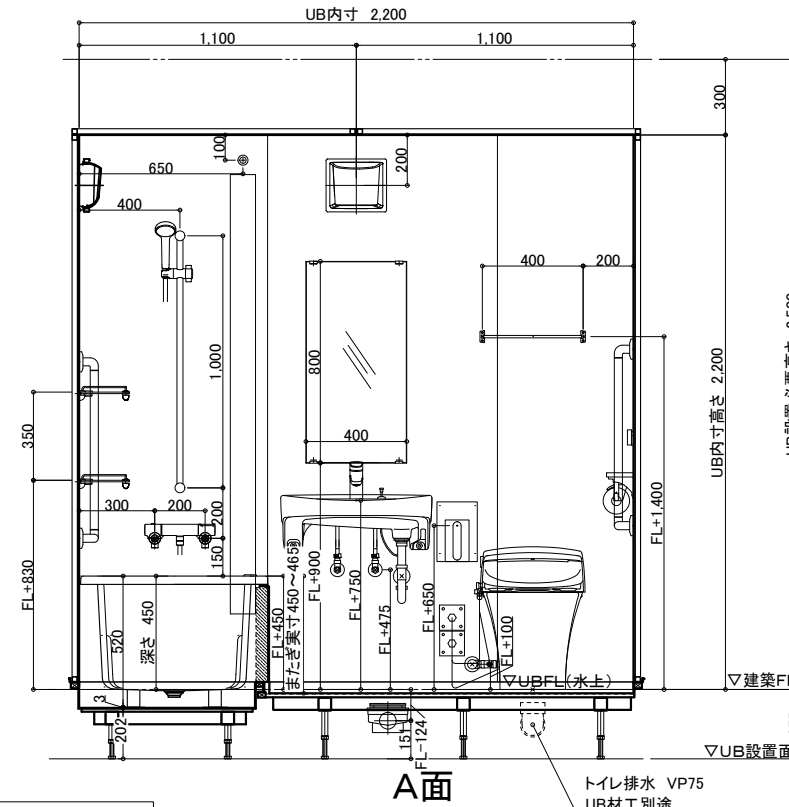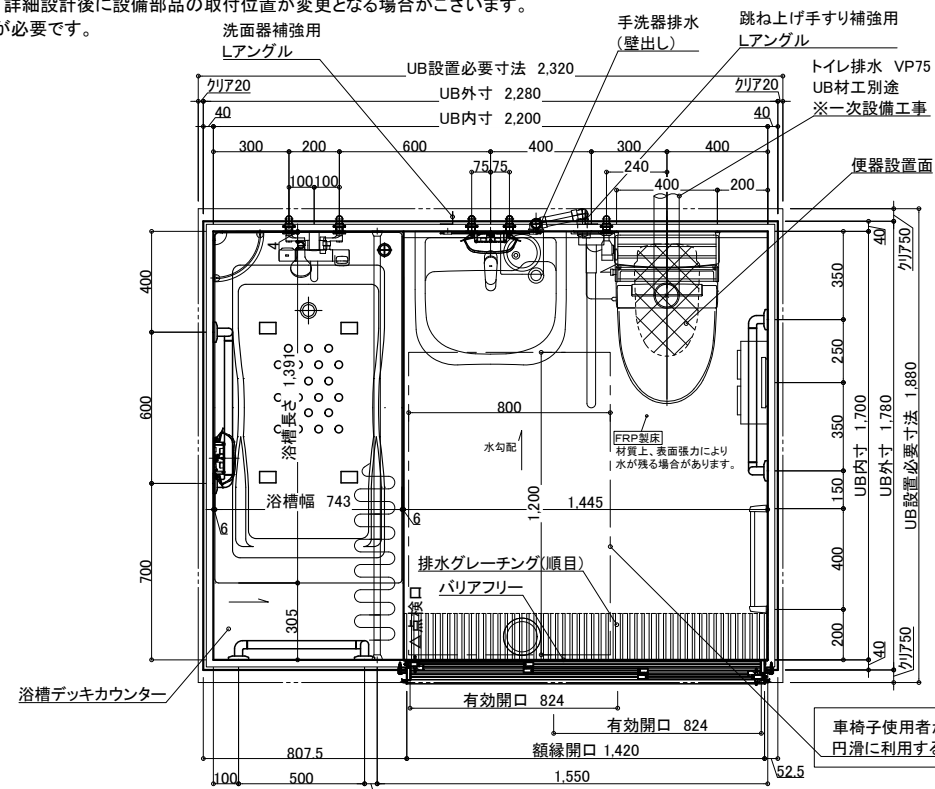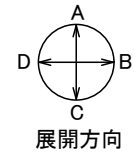

仕様	品名	品番	備考	数量
A床	防水パン	メディアムグレー	FRPコーキング色ライトグレー	1
	エフロ	ホワイト	ABSコーキング色ホワイト	1
B壁	配管、他部材		排水トラップ(樹脂製)、排水管(塩ビ管VP50)	1
	A面	ハイグレードパネル	カオリチーク	1
B-C-D面	ハイグレードパネル	フロストホワイト(マット)	不燃認定材 コーキング色ダークブラウン	1
	不燃認定材		不燃認定材 コーキング色ホワイト	1
C天井	不燃認定材		不燃認定材	1
D天井	不燃認定材		不燃認定材	1
E浴槽・設備部品	FRP浴槽 外寸1400*750 深さ450	ホワイト	FRPコーキング色ホワイト	1
	FRP浴槽 外寸1400*750 深さ450	ホワイト	FRPコーキング色ホワイト	1
1	FRP浴槽 外寸1400*750 深さ450	ホワイト	FRPコーキング色ホワイト	1
2	FRP浴槽 外寸1400*750 深さ450	ホワイト	FRPコーキング色ホワイト	1
物件名:ハンディキャップルーム向け浴室②

<p>オーダーメイドシステムバス</p> <p>介護ゆとりくず</p> <p>タイワ化成株式会社</p>	<p>ご手配時の注意事項</p> <p>◎仕様をご確認の上、受領印と日付の記入をお願いします。</p> <p>◎ご発注後の仕様変更につきましては、追加費用の発生となります。</p> <p>◎上記に伴い、納期も変更になりますのでご注意ください。</p>	<p>受領印</p> <p>縮尺 1/30 (A3)</p> <p>日付 2025.07.23</p>	<p>製品図</p> <p>図名 SY-1700-2200</p> <p>図番 U224 SP021R-1 (1)</p>
---	---	---	---