
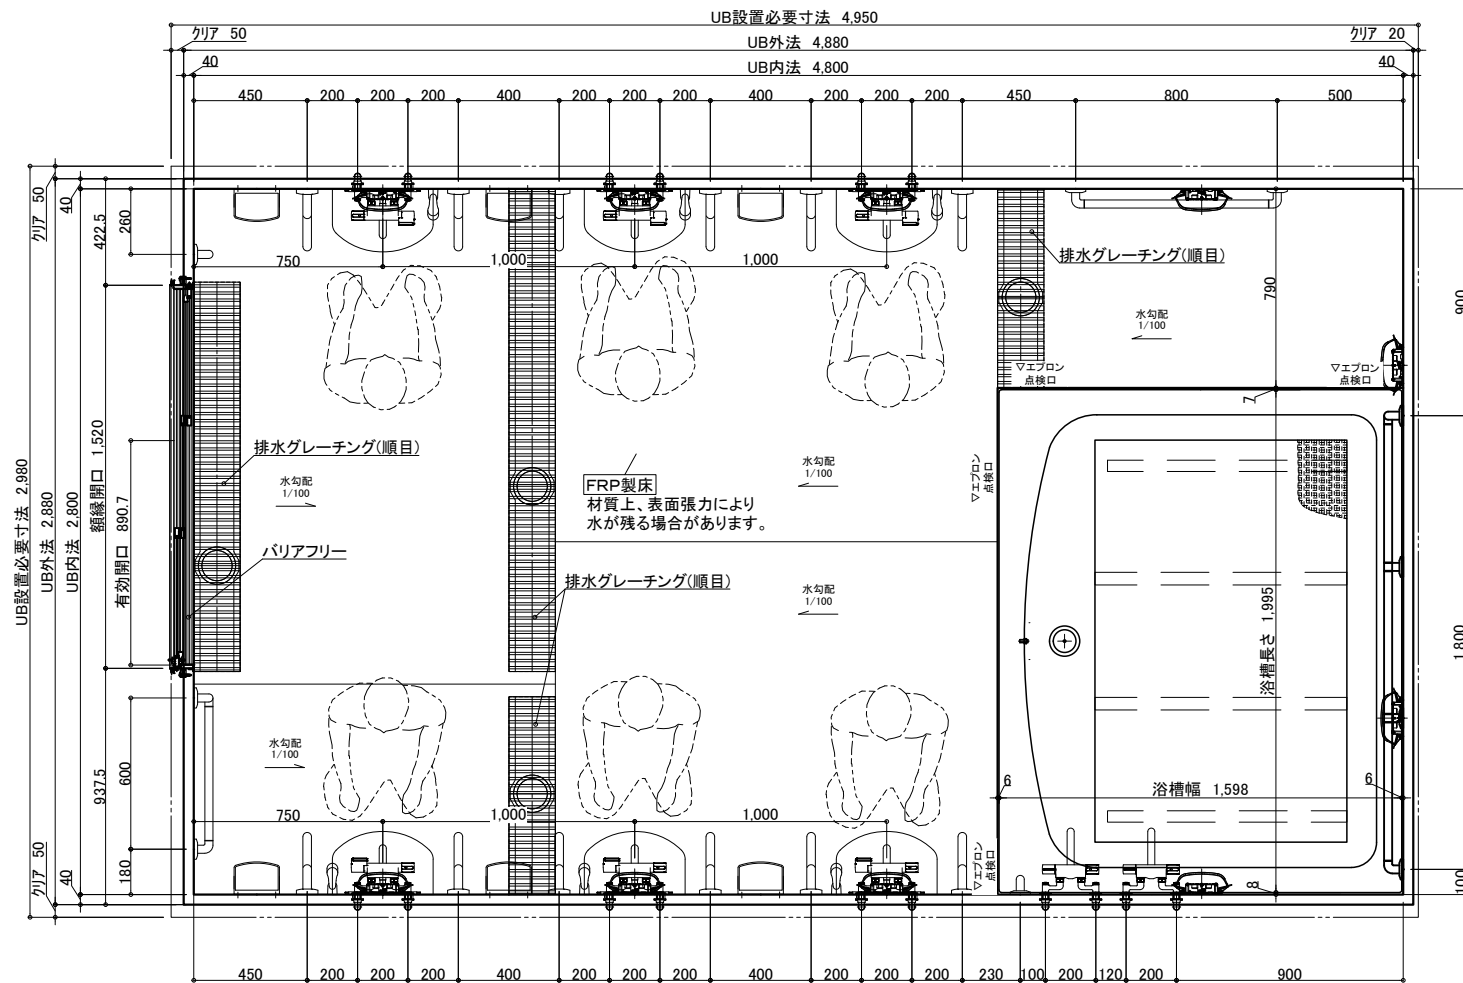


防水パン最大サイズ	約2100×1700×H440mm
天井パネルサイズ	約2800×1050×50mm
浴槽サイズ	約2000×1600×H670mm

※詳細な点はお打ち合わせとなります。

図面は参考です。詳細設計後に設備部品の取付位置が変更となる場合がございます。

※搬入経路の確保が必要です。

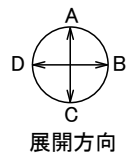

仕様

仕様	品名	カラー	品番/仕様	備考	数量
A床	防水パン	メディアムグレー		FRP,コーキング色:ライトグレー	
	エプロン	ホワイト	2方(2000≦L)	ABS,コーキング色:ホワイト	1
B壁	配管、他部材			排水トラップ(樹脂製)、排水管(塩ビ管VP50)	
	A・C・D面 B面	ハイグレードパネル フロストホワイト(マット)	DKP-111	不燃認定材 コーキング色:ホワイト	
C天井セット	組立金具、他部材			不燃認定材 コーキング色:ホワイト	
	D加工部品	フラットパネル	オフホワイト	不燃認定材	
E浴槽・設備部品	大型浴槽排水部材			75A横引	1
	1	FRP浴槽(ステップ無)外寸2000*1600	ホワイト	FP-2016N	ゴム栓(75A) バグリップ無 1200L,80kg, コーキング色:ホワイト
2	3枚引き戸WH特寸片側把手 (グレーチング併設)	シルキーホワイト	UYKS-1560-2000R	YKKAP 有効開口=890mm,ガラリ有効開口=251cm2	1
3	LED薄型照明	電球色	MA44S-8LLS	消費電力14W,LED素子,LED交換不可	10
4	アクリル化粧棚		UR726CC	W180*D129 カラー:ABS樹脂 棚板:AS樹脂	6
5	洗面器台		LUD-4025A(1)/N86,LB-101S 他	LIXIL 寸法 400*250	6
6	防湿ミラー300*700*t5		UTM-300*700	寸法300*700*t5	6
	ミラー用ステンレスL型ツメ		UTML		6
7	洗い場用手すり	ホワイト	KF-913AE60J/WA	LIXIL 樹脂被覆 φ34	12
8	どこでも手すり L型700*600	ホワイト	UBR-L700*600-R	樹脂被覆 φ32	1
9	どこでも手すり I型800	ホワイト	UBR-I800	樹脂被覆 φ32	3
10	特注 どこでも手すり	ホワイト	***	樹脂被覆 φ32	1
11	サモシャワー水栓(スイッチャーカバー付)	断熱カバー:ホワイト	UK-173-062-2M-C	カクダイ 吐水口L自在80mm,2mホース(シルバー色)	6
12	サモ壁付浴槽水栓(カバー付)	断熱カバー:ホワイト	UK-177-002K-C	カクダイ 吐水口L自在170mm(シルバー色) Kシリーズ	2
13	給水栓接続金具(13A)		UK6445,YMF320	Rp1/2 メネジ止め	16
14	束石		W-TI-OD		一式
	換気扇			UB工事:パネル開口まで	別途

物件名: 洗い場6箇所・1600×2000サイズの浴槽設置

オーダーメイドシステムバス  
**介護ゆとりくす**  
 ダイワ化成株式会社

ご手配時の注意事項

受領印

◎仕様をご確認の上、受領印と日付の記入をお願いします。  
 ◎ご発注後の仕様変更につきましては、追加費用の発生となります。  
 ◎上記に伴い、納期も変更になりますのでご注意ください。

縮尺 1/30 (A3)

日付 2022.02.01



石井 木原 木原

製品図

図名 SY-2800-4800

U222 KP079-1 (1)

図番

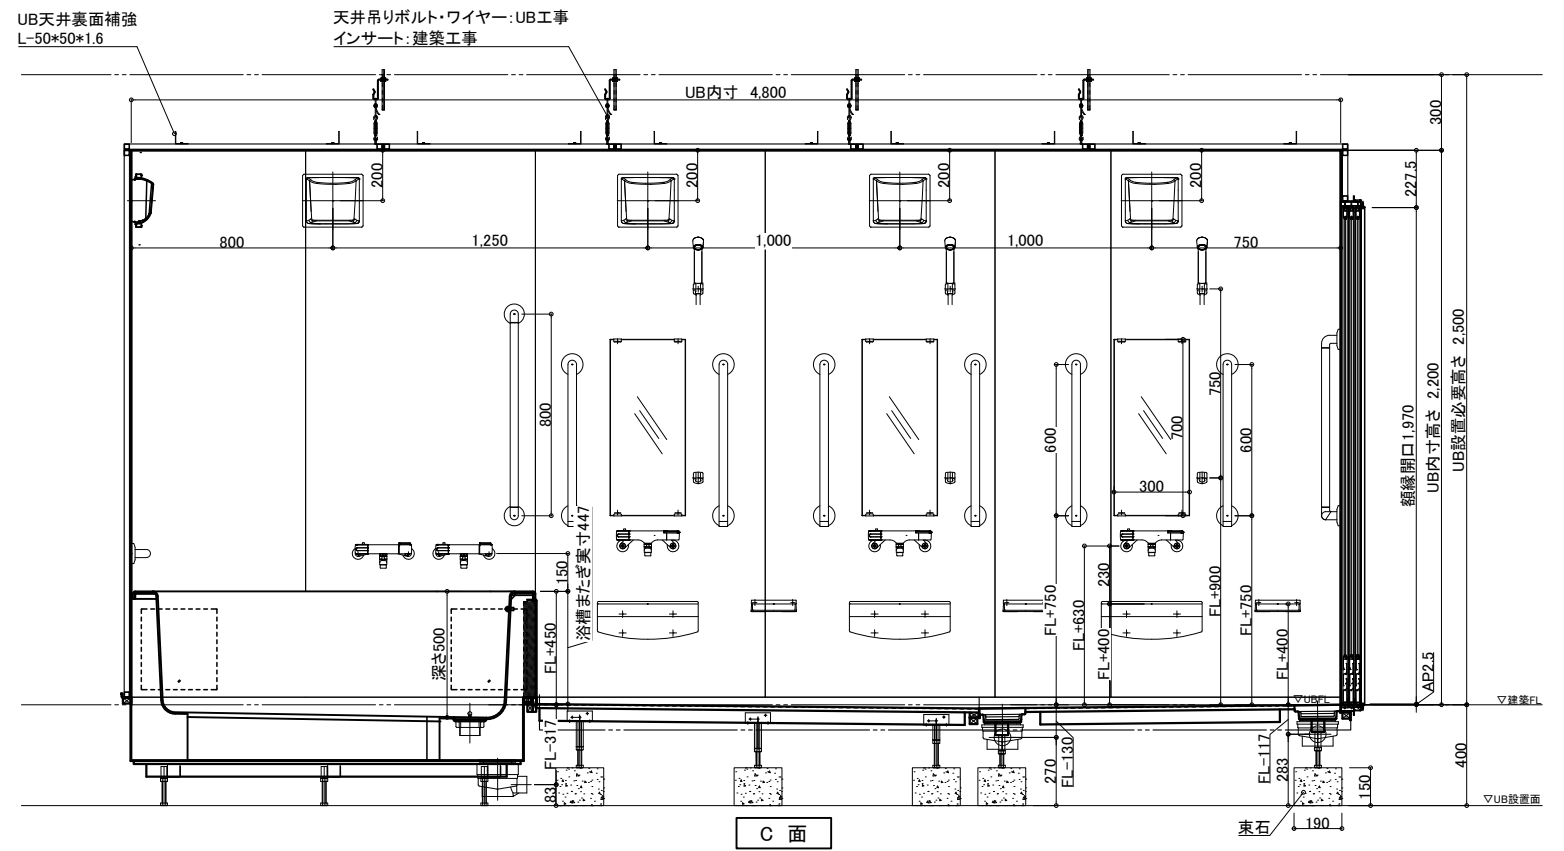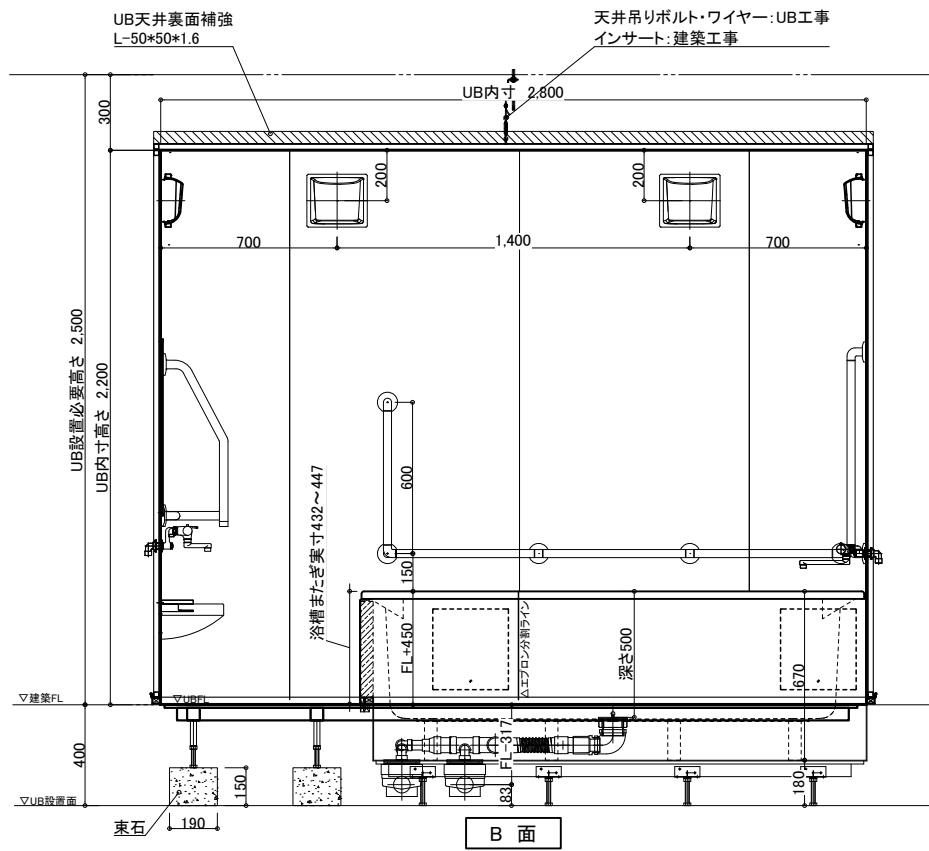

物件名: 洗い場6箇所・1600×2000サイズの浴槽設置

オーダーメイドシステムバス  
**介護ゆとりくす**  
 タイワ化成株式会社

ご心配時の注意事項

- ◎仕様をご確認の上、受領印と日付の記入をお願いします。
- ◎ご発注後の仕様変更につきましては、追加費用の発生となります。
- ◎上記に伴い、納期も変更になりますのでご注意ください。

受領印

縮尺 1/30 (A3)

日付 2022.02.01

石井 木原 木原

製品図  
 図名 SY-2800-4800  
 図番 U222 KP079-1 (2)