
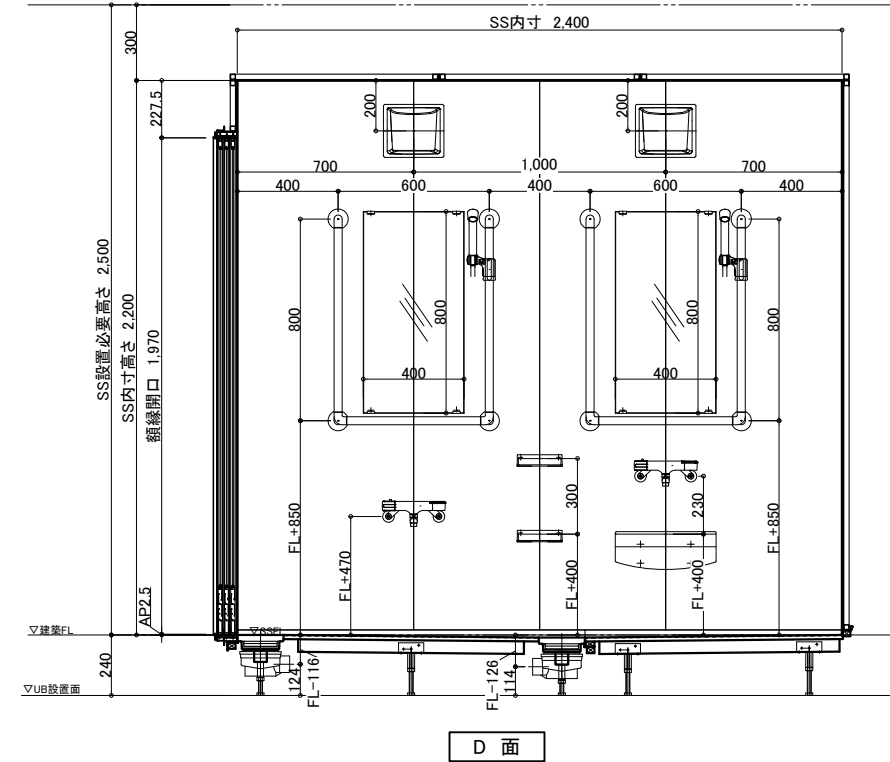
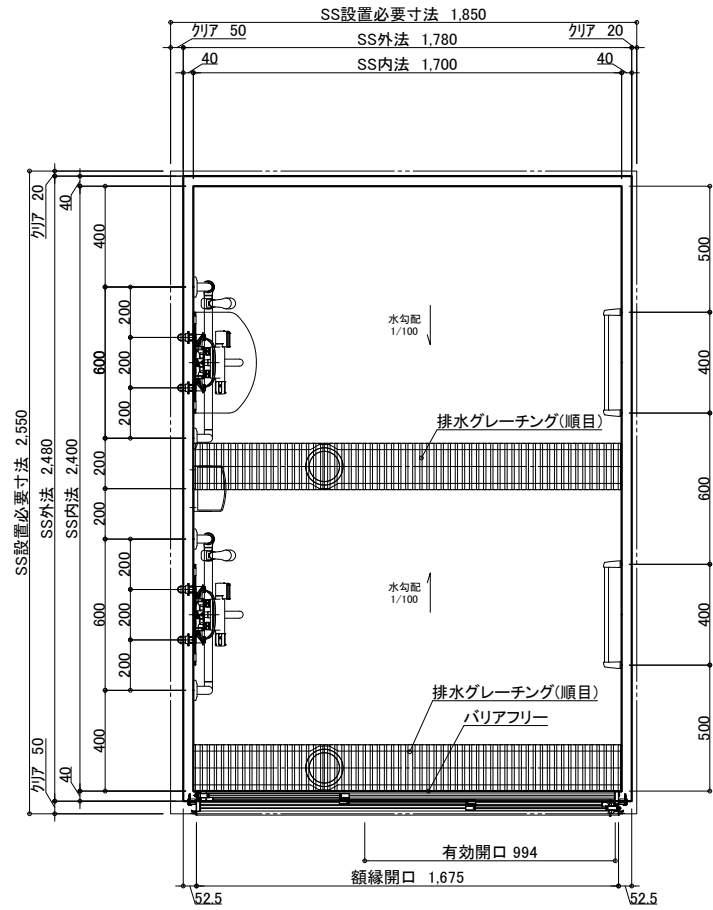


防水パン最大サイズ	約1,800×1,500×H450mm
壁パネル最大サイズ	約2,200×912×H50mm

※詳細な点はお打ち合わせとなります。  
 図面は参考です。詳細設計後に設備部品の取付位置が変更となる場合がございます。  
 ※搬入経路の確保が必要です。

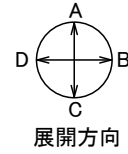

仕様

品名	カラー	品番/仕様	備考	数量	
A床	防水パン	メディアムグレー	FRP.コーキング色:ライトグレー		
	配管、他部材		排水トラップ(樹脂製)、排水管(塩ビ管VP50)		
B壁	ハイグレードパネル	オーロラマープル	不燃認定材 コーキング色:ホワイト		
	組立金具、他部材	FYB-802-ZMN			
C天井セット	フラットパネル	オフホワイト	不燃認定材		
E設備部品					
1	3枚引き戸WH特寸片側把手(グレーチング併設)	シルキーホワイト	UYKS-1715-2000R	YKKAP 有効開口994mm ガラリ開口269.886cm2	1
2	LED薄型照明	電球色	MA44S-8LLS	消費電力14W,LED素子,LED交換不可	2
3	アクリル化粧棚		UR726CC	W180*D129 パネ:ABS樹脂 棚板:AS樹脂	2
4	洗面器台		LUD-4025A(1)/N86.LB-101S 他	LIXIL 寸法 400*250	1
5	防湿ミラー400*800*5		UTM-400*800	寸法 400*800*5	2
	ミラー用ステンレス型ツメ		UTML		2
6	タオル掛け16角L400		UR1623-S	L=400 パイプ:ステンレスブラケット:亜鉛ダイキャスト	2
7	どこでも手すり U型800*600	ホワイト	UBR-U800*600	樹脂被覆 φ32	2
8	スライドシャワーフック	本体:ホワイト/ライトグレー	UR29L-34-I	樹脂製	2
9	サーモシャワー水栓(スイッチシャワーカバー付)	断熱カバー:ホワイト	UK-173-062-2M-C	カクダイ 吐水口L自在80mm,2mホース(シルバー色)	1
10	給水栓接続金具(13A)		UK6445,YMF320	Rp1/2 メネジ止め	4
	換気扇		UB工事:パネル開口まで		別途

物件名: 洗い場2ヶ所シャワー室.

オーダーメイドシステムバス  
**介護ゆとりくす**  
 ダイワ化成株式会社

ご手配時の注意事項

- ◎仕様をご確認の上、受領印と日付の記入をお願いします。
- ◎ご発注後の仕様変更につきましては、追加費用の発生となります。
- ◎上記に伴い、納期も変更になりますのでご注意ください。

受領印

縮尺	1/30 (A3)	製品図
日付	2022.02.01	図名 SY-1700-2400
		図番 U222 KP086-1 (1)

