
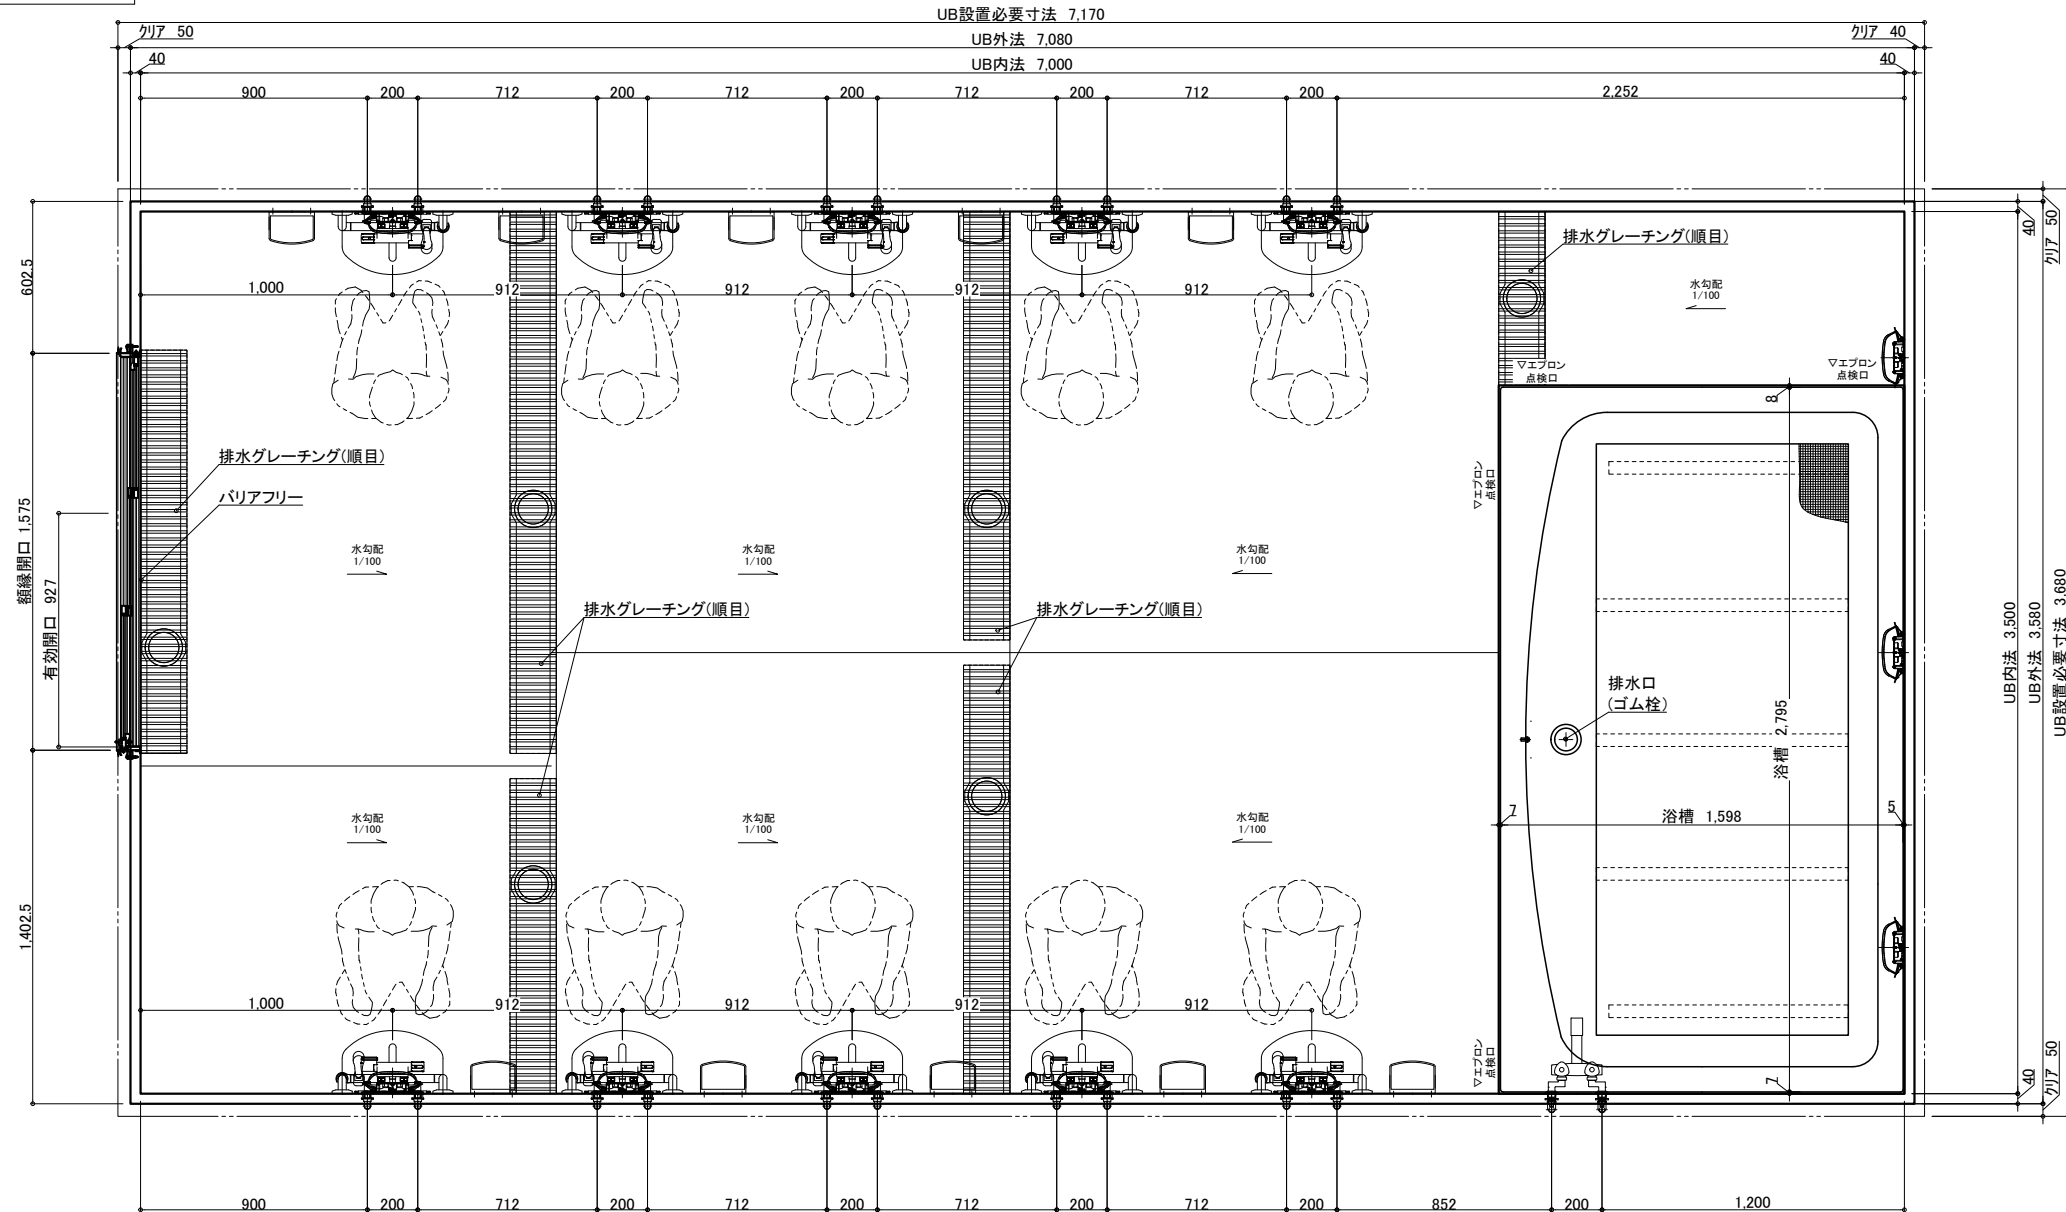


防水パン最大サイズ	約1,900×2,300×H420mm
浴槽サイズ	約1,600×2,800×H600mm(重量105kg)
壁パネル最大サイズ	約2,200×912×H50mm

※搬入経路の確保が必要です。

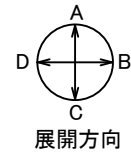

仕様

仕様	品名	カラー	品番/仕様	備考	数量
A床	防水パン	ライトブラウン		FRPコーキング色:セキスイベージュ	
	エプロン	ホワイト	2方(2000≦L)	ABSコーキング色:ホワイト	1
B壁	配管、他部材			排水トラップ(樹脂製)、排水管(塩ビ管VP50)	
	ハイグレードパネル	ミリカストリームヨコ	FYA-1776-ZMN	不燃認定材 コーキング色:ダークアイボリー	
C天井セット	組立金具、他部材				
D加工部品	フラットパネル	オフホワイト		不燃認定材	
E浴槽・設備部品	大型浴槽排水部材			75A横引	1
	1	FRP浴槽(ステップ無)外寸2800*1600	ホワイト	GFP-2816	ゴム栓(75A) ハークリップ無 1750L、105kg、コーキング色:ホワイト
2	3枚引き戸WH特寸両側把手(グレーチング併設)	シルバーホワイト	UYKS-1615-2000R	YKKAP 有効開口=927mm、ガラリ有効開口=251cm2	1
3	LED薄型照明	電球色	MA44S-8LLS	消費電力14W、LED素子、LED交換不可	13
4	アクリル化粧棚		UR726CC	W180*D129 ハーク:ABS樹脂 棚板:AS樹脂	20
5	洗面器台		LUD-4025A(1)/N86 LB-101S 他	LIXIL 寸法 400*250	10
6	防湿ミラー300*700*t5		UTM-300*700	寸法300*700*t5	10
	ミラー用ステンレスL型ツメ		UTML		10
7	どこでも手すり U型800*400	ホワイト	UBR-U800*400	樹脂被覆 φ32	10
8	スライドシャワーフック	本体:ホワイト/ライトグレー	UR29L-34-I	樹脂製	10
9	サーモシャワー水栓(スイッチシャワーカバー付)	断熱カバー:ホワイト	UK-173-062-2M-C	カクタイ 吐水口自在80mm、2mホース(シルバー色)	10
10	大口径バス水栓(20A)		TMH20-2A20	TOTO 20A 吐水口自在170mm	1
11	給水栓接続金具(13A)		UK6445、YMF320	Rp1/2 メネジ止め	20
12	給水栓接続金具(20A)		UBEL-20A	R3/4 オネジ止め	2
13	床下高さ対応(2020サイズ以下)		W-TI-2020	FL341mm以上530mm以下	1
	換気扇			UB工事:パネル開口まで	別途

物件名: 洗い場10箇所・1600×2800サイズの浴槽設置

オーダーメイドシステムバス  
**介護ゆとりくす**  
 ダイワ化成株式会社

ご手配時の注意事項


- ◎仕様をご確認の上、受領印と日付の記入をお願いします。
- ◎ご発注後の仕様変更につきましては、追加費用の発生となります。
- ◎上記に伴い、納期も変更になりますのでご注意ください。

受領印

縮尺 1/30 (A3)  
 日付 2022.02.01

石井 木原 木原

製品図  
 図名 SY-3500-7000  
 図番 U222 KP080-1 (1)

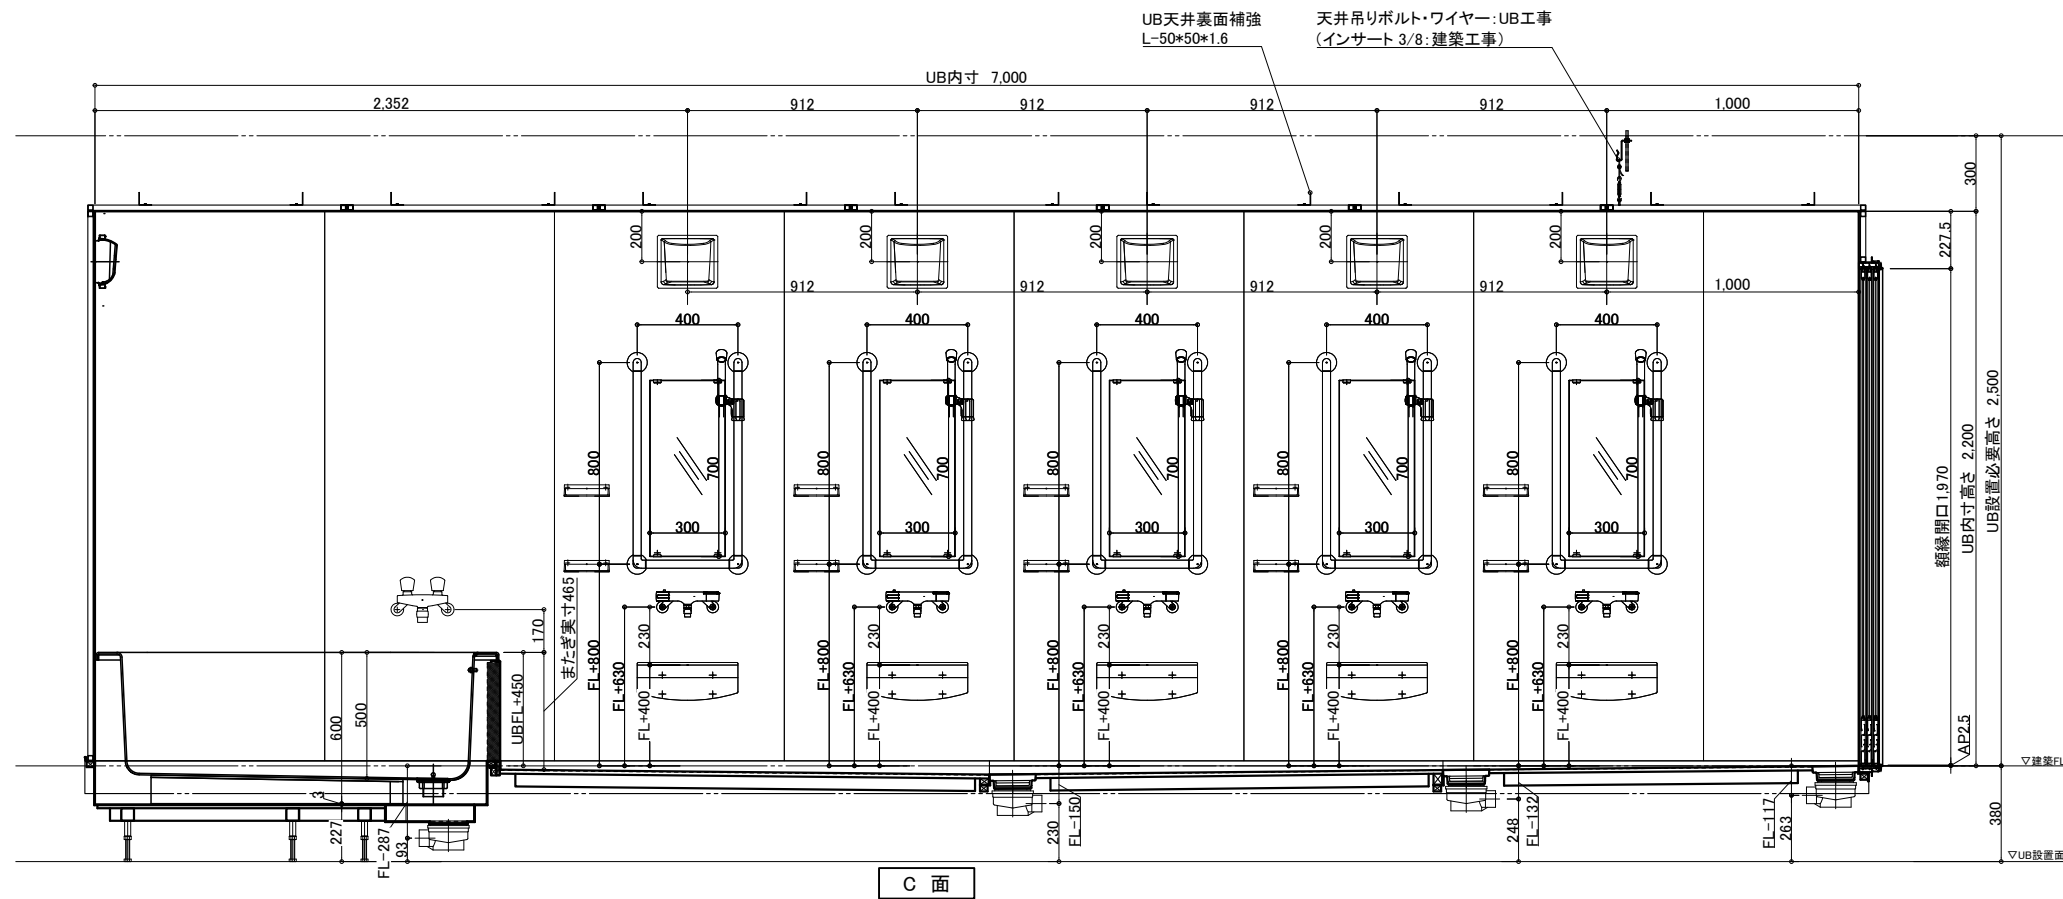

物件名: 洗い場10箇所・1600×2800サイズの浴槽設置

オーダーメイドシステムバス  
**介護ゆとりくす**  
 ダイワ化成株式会社

ご手配時の注意事項  
 ◎仕様をご確認の上、受領印と日付の記入をお願いします。  
 ◎ご発注後の仕様変更につきましては、追加費用の発生となります。  
 ◎上記に伴い、納期も変更になりますのでご注意ください。

受領印

縮尺 1/30 (A3)  
 日付 2022.02.01  
 石井 木原 木原

製品図  
 図名 SY-3500-7000  
 図番 U222 KP080-1 (2)