
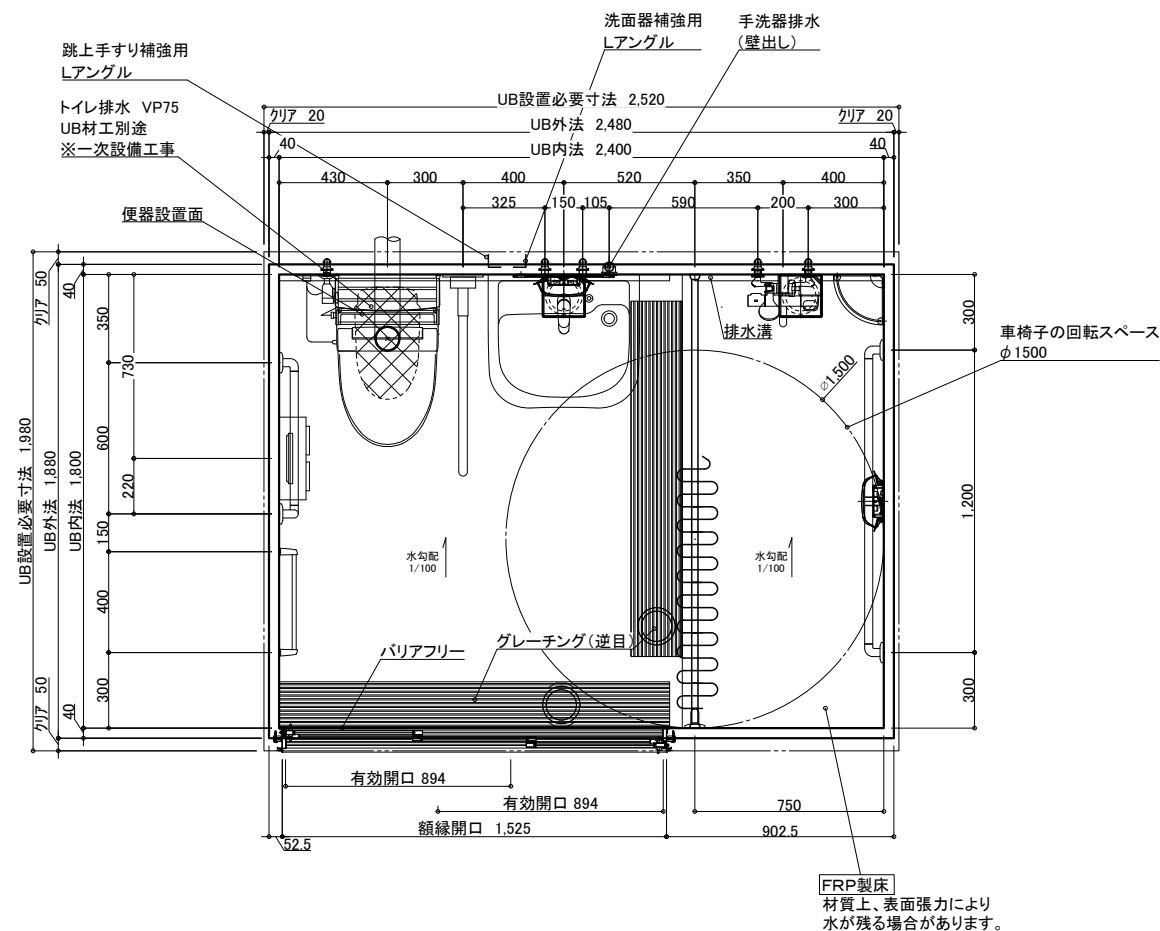


防水パン最大サイズ	約1,700×1,900×H320mm
壁パネル最大サイズ	約912×2,200×H50mm

※詳細な点はお打ち合わせとなります。  
 図面は参考です。詳細設計後に設備部品の取付位置が変更となる場合がございます。  
 ※搬入経路の確保が必要です。

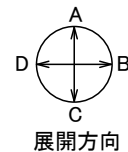

床下は270mm以上必要です。

仕様

仕様	品名	カラー	品番	備考	数量
A床	防水パン	メディアムグレー		FRPコーキング色:ライトグレー	
	配管、他部材			排水トラップ(樹脂製)、排水管(塩ビ管VP50)	
B壁	ハイグレードパネル	オペラパールホワイト	DKOP-101	不燃認定材 コーキング色:ホワイト	
	組立金具、他部材				
C天井セット	フラットパネル	オフホワイト		不燃認定材	
D加工部品	シャワーカーテン(L=1800)※UBH<2400	カーテン:ホワイト		パイプ仕様 カーテン1枚	1
E設備部品	3枚引き戸WH特寸両側把手	シルキーホワイト	UYKS-1565-2000S	YKKAP 有効開口894mm ガリ開口241.986cm2	1
2	LED薄型照明	電球色	MA44S-8LLS	消費電力14W,LED素子,LED交換不可	2
3	コーナー化粧棚		UR2106	W200*D200*H58 パネ:ステンレス ブラケット:ABS樹脂 棚板:AS樹脂	2
4	防湿ミラー400*800*t5		UTM-400*800	寸法 400*800*t5	1
	ミラー用ステンレスL型ツメ		UTML		1
5	タオル棚		UR725-400	L=400 ブラケット:亜鉛ダイキャスト,パイプ:ステンレス	1
6	タオル掛け		R1623-M250	L=250 パイプ:ステンレス ブラケット:亜鉛ダイキャスト	1
7	どこでも手すり L型1200	ホワイト	UBR-11200	樹脂被覆 φ32	1
8	どこでも手すり L型700*600	ホワイト	UBR-L700*600	樹脂被覆 φ32	1
9	可動式手すり 跳ね上げタイプ	ホワイト	CFA-1A	矢崎化工 アルミ焼付塗装 φ32	1
10	スライドバー(LIXIL水栓用)		BF-FB27(1000)	LIXIL L1000	1
11	サーモスタットシャワーバス水栓		BF-WM147TSG	LIXIL エコフルスプレーシャワー	1
12	断熱カバー(LIXIL水栓用)	ライトグレー	I4-1508	LIXIL	1
13	給水栓接続金具(13A)		UK6445,YMF320	Rp1/2 メネジ止め	5
14	タンクレス便器一式	ビュアホワイト	BW1 BC-P11S/BW1	LIXIL 便器	1
	"	ビュアホワイト	BW1 DV-P110A/BW1	LIXIL 機能部	1
	"		CW-US221Q-NE/BW1	LIXIL シャワートイレ 壁付リモコン 100V 消費電力165W 貯湯式	1
	"		CF-010	LIXIL シャワートイレ分岐金具	1
15	棚付2連紙巻器	ホワイトWA	CF-AA64/WA	LIXIL ABS樹脂 ワンハンドカット機能	1
16	車いす対応洗面器一式	ビュアホワイト	L-365FCPR/BW1	LIXIL 洗面器 寸法600*530 容量7.5L	1
	"		LF-WF340SC	LIXIL シングルレバー混合水栓	1
	"		LF-3VK	LIXIL 止水栓	2
	"		LF-97PA	LIXIL 排水金具	1
	"		SF-10E	LIXIL バックハンガー	1
	"		KF-30DN	LIXIL 取付金具	1
	換気扇			UB工事:パネル開口まで	別途

物件名:ハンディキャップルーム向けシャワー室

オーダーメイドシステムバス  
**介護ゆとりくす**  
 ダイワ化成株式会社

ご手配時の注意事項

受領印

◎仕様をご確認の上、受領印と日付の記入をお願いします。  
 ◎ご発注後の仕様変更につきましては、追加費用の発生となります。  
 ◎上記に伴い、納期も変更になりますのでご注意ください。

縮尺	1/30 (A3)
日付	2022.02.01

図名	製品図
図番	SY-1800-2400
	U222 KP096-1 (1)
	-