



※詳細な点はお打ち合わせとなります。  
 図面は参考です。詳細設計後に設備部品の取付位置が変更となる場合がございます。  
 ※UB内寸は壁仕上材(タイル等)の厚みにより変わります。  
 詳細設計時に確定いたします。  
 ※搬入経路の確保が必要です。

防水パン最大サイズ 約1,400×2,200×H250mm

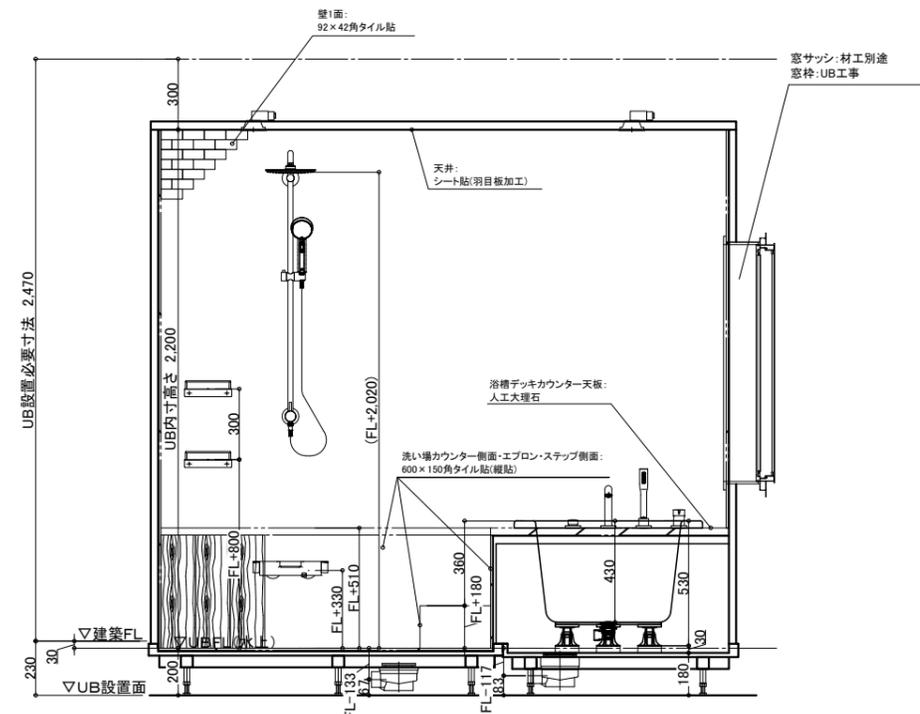

展開方向

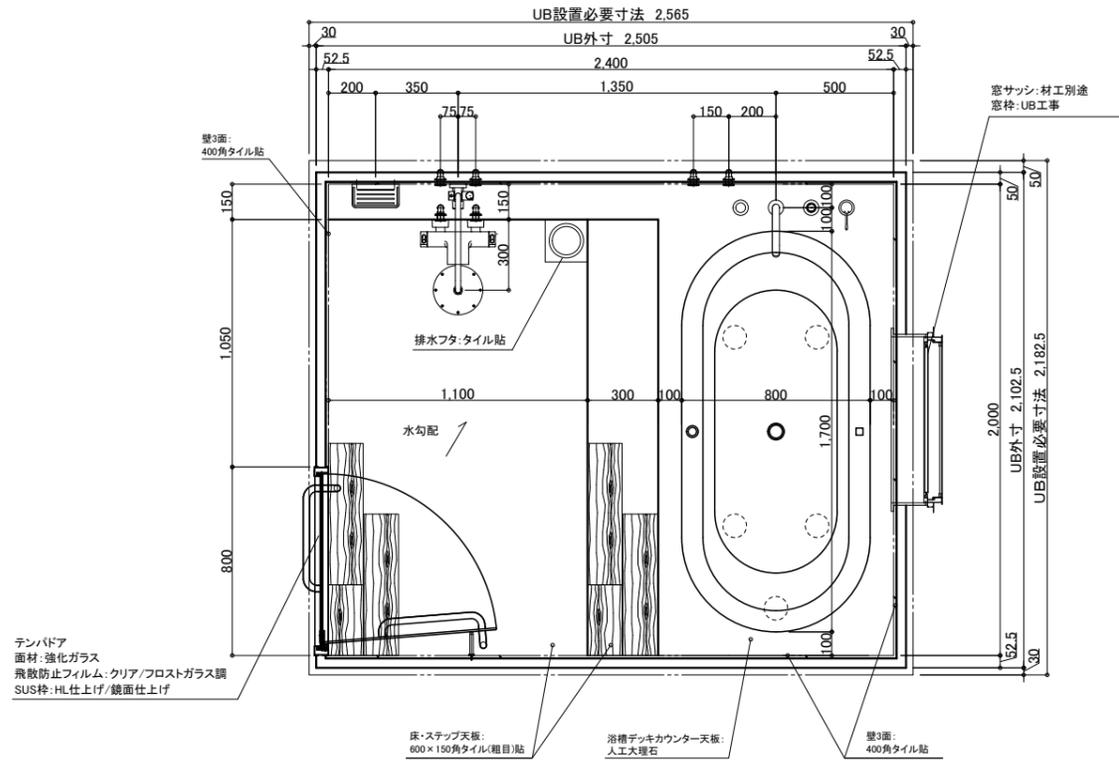

仕様	品名	カラー	品番/仕様	備考	数量	
A床	防水パン	*ミディアムグレー/ライトブラウン		FRP.コーキング色*( )	1	
	【床】サーモタイル貼		MSY-H3620G	600*147*8.木目調タイル粗目馬貼	1	
	【床】目地・コーキング	*( )		目地色*( )、コーキング色*( )	1	
	エプロン下地		1方		1	
B壁	【エプロン】タイル貼		MSY-H3510F	600*147*8.木目調タイル	1	
	【エプロン】目地	*( )		目地色*( )、コーキング色*( )	1	
	配管、他部材			排水トラップ(樹脂製)、排水管(塩ビ管VP50)		
	下地パネル					
C天井	【3面壁】タイル貼		CDS-V5010	400*400*10	1	
	【3面壁】目地	*( )		目地色*( )、コーキング色*( )	1	
	【1面壁】タイル貼		ADL-731	92*42*7.馬貼	1	
	【1面壁】目地	*( )		目地色*( )、コーキング色*( )	1	
D加工部品	浴槽デッキカウンター下地				1	
	【浴槽デッキカウンター】人大		G295K		1	
E浴槽・設備部品	洗い場カウンター【幕板付】下地				1	
	【洗い場カウンター】天板		G295K	*300/200角	1	
	【洗い場カウンター】タイル貼		MSY-H3510F	600*147*8.木目調タイル	1	
	【洗い場カウンター】目地	*( )		目地色*( )、コーキング色*( )	1	
	浴槽ステップ下地				1	
	【浴槽ステップ天板】タイル貼		MSY-H3620G	600*147*8.木目調タイル粗目馬貼	1	
	【浴槽ステップ幕板】タイル貼		MSY-H3510F	600*147*8.木目調タイル	1	
	【浴槽ステップ】目地	*( )		目地色*( )、コーキング色*( )	1	
	テンパドア[SUS枠・強化ガラス]W800*H2200			*SUS枠(HL/鏡面仕上) *飛散防止フィルム(クリア/フロストガラス調)	1	
	輸入水栓用取付部材				1	
	テンパドア用アストパー		先端ゴム.乳白色		1	
	デッキ水栓部材				2	
	1	アクリル製 浴槽 N-A1700 ノーマルバス 外寸1700*800	キャッセルホワイト(CaW)	SNH-1700U	WELLAND 満水量290L.約40kg.コーキング色*( )	1
	2	ワンブッシュ排水栓		HS-05		1
3	シングルレバーデッキバス・シャワー混合栓		1957810J	GROHE	1	
3	サーモスタットバス・シャワー混合栓		JP272503	GROHE	1	
4	ハンドシャワー クローム		26120000	GROHE	1	
4	シャワーシステム ダイバーター切替タイプ		2705800J	GROHE	1	
4	フリースタイル1700*1500*390	ホワイト	1715-400		1	
5	LEDダウンライト(7mm枠ホワイト)	電球色	LRD1100LE1	Panasonic 消費電力:4.5W.調光操作不可.LED交換不可	4	
6	ステンレス化粧棚		UR9101-200	W200 D100 H65 ステンレス	2	
7	給水栓接続金具(13A)		UK6445.YMF320	Rp1/2 メネジ止め	6	
	換気扇			UB工事:パネル開口まで	別途	

オーダーメイドシステムバス  
D-style  
タイフ化成株式会社

縮尺 1/30 (A3)

日付 2021.07.20

図名 製品図

SY-2000-2400

U221 KP007-1 (1)

図番

園崎 木原 木原