



※詳細な点はお打ち合わせとなります。
 図面は参考です。詳細設計後に設備部品の取付位置が変更となる場合がございます。
 ※UB内寸は壁に仕上材(タイル等)の厚みにより変わります。
 詳細設計時に確定いたします。
 ※搬入経路の確保が必要です。

防水パン最大サイズ	約1,000×2,150×H430mm
防水パン最大サイズ	約750×2,150×H800mm

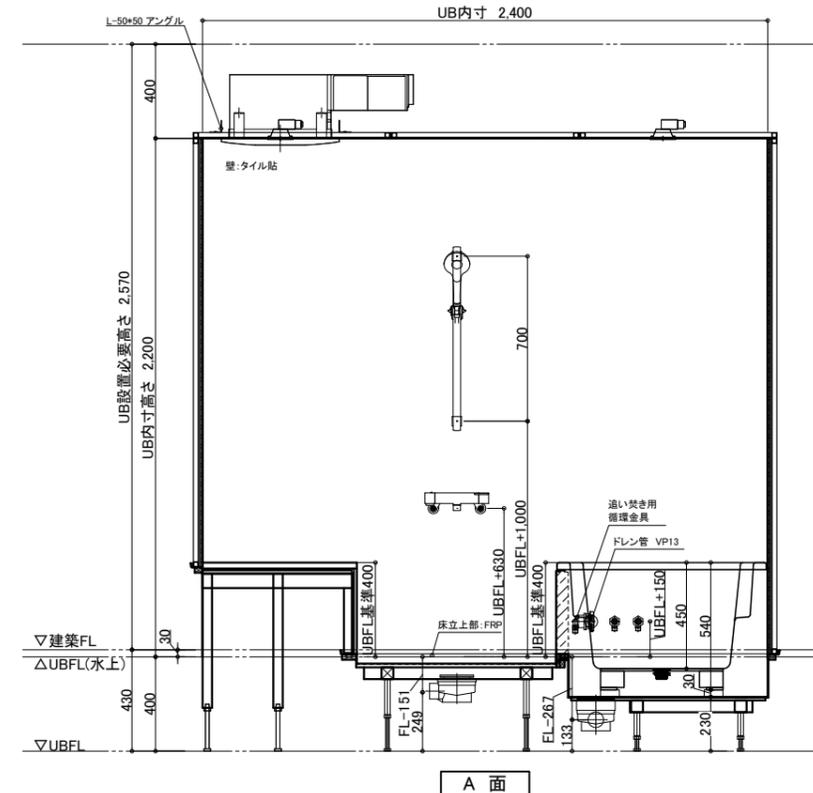

展開方向

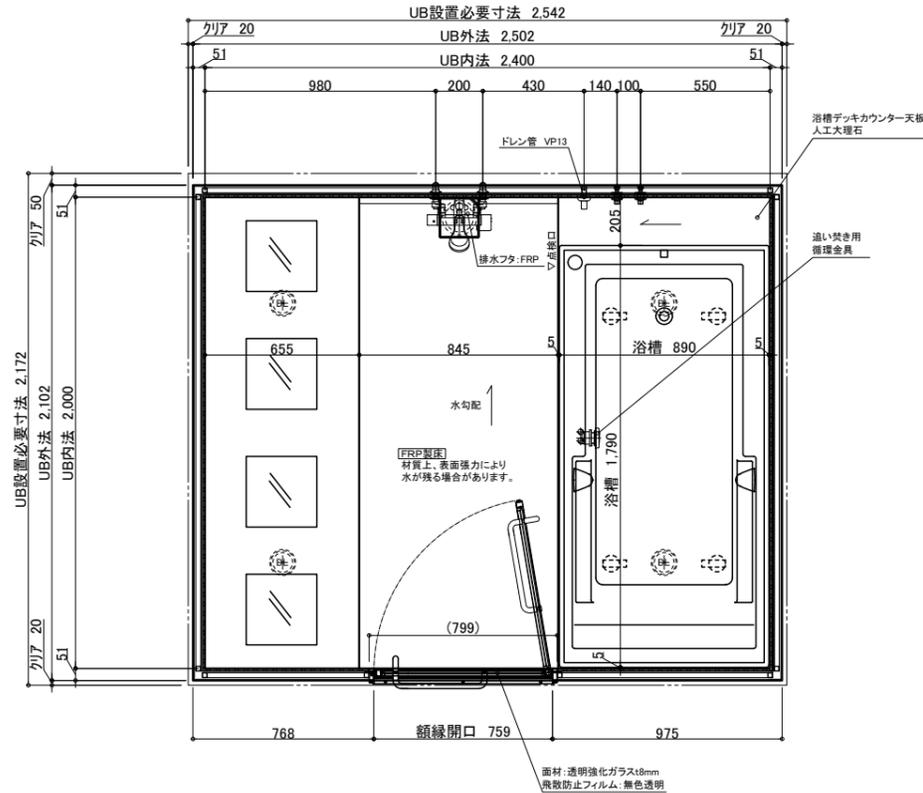

仕様	品名	カラー	品番/仕様	備考	数量			
A床	防水パン	*ミディアムグレー/ライトブラウン		FRP.コーキング色:*()				
	エプロン下地		1方		1			
	【エプロン】人大貼		*()	人工大理石	1			
	【エプロン】目地	*()		目地色:*(),コーキング色:*()	1			
B壁	配管、他部材			排水トラップ(樹脂製)、排水管(塩ビ管VP50)	1			
	下地パネル							
	【壁(1面)】タイル貼		IM-1520P1/LUG-2	ボーダータイル150*20ネット貼	1			
	【壁】目地	*()		目地色:*(),コーキング色:*()	1			
C天井	【壁(3面)】タイル貼		IM-1520P1/LUG-1	ボーダータイル150*20ネット貼	1			
	【壁】目地	*()		目地色:*(),コーキング色:*()	1			
	組立金具、他部材							
	フラットパネル	オフホワイト		不燃認定材				
D加工部品	浴槽デッキカウンター下地				1			
	【浴槽デッキカウンター】人大貼		*()	人工大理石	1			
	【浴槽デッキカウンター】目地	*()		目地色:*(),コーキング色:*()	1			
	岩盤浴デッキ				1			
	【岩盤浴デッキ】岩盤浴銘石貼	*()+インバラブラック			1			
	【岩盤浴デッキ】目地	ダークグレー			1			
	岩盤浴ヒーターユニット				1			
	岩盤浴エプロン下地		1方		1			
	【岩盤浴エプロン】人大貼		*()		1			
	【岩盤浴エプロン】目地	ダークグレー			1			
	扉付開き戸【アルミ枠・強化ガラス】	アルミマットシルバー	*RD20-8002000URL/MV		飛散防止フィルム貼り t=8.0	1		
	ドレン配管					1		
	E浴槽・設備部品	1	FRA製浴槽 Square1790 ノーマルバス	キャッスルホワイト(CaW)	SNL-1790U	WELLAND	ハンドグリップ付.398L.41kg.コーキング色:ホワイト 外寸1790*890	1
			ワンタッチ排水栓		HS-05			1
		追い焚き用穴あけ加工					1	
2		LEDダウンライト(アルミ枠ホワイト)	電球色	LRD1100LLE1	Panasonic	消費電力:4.5W.調光操作不可.LED交換不可	4	
3		サーモスタットシャワー金具 コフォートウェアめっきシャワー		TBV03411J	TOTO	吐水口0mm GGシリーズ	1	
4		スライドバー(TOTO水栓用)		TBW04003J	TOTO	L700	1	
5		断熱カバー(TOTO水栓用)	モテレートグレー	THD95	TOTO	TBV034(壁付)型用	1	
6		給水栓接続金具(13A)		UK6445.YMF320		Rp1/2 メネジ止め	2	
7		一口循環金具(L型)		M415-116			1	
		ユニバス貫通金具		UK6423B		R1/2 オネジ止め	2	
		ペアホース13*1500		UK4133-13*1500			1	
		ナット付きフレキ用エルボ		UK6461-13			2	
8		ミスト機能付バスルームコンディショナー 1室換気		FY-28US3	Panasonic	乾燥(急速)2870W 1室換気用.200V.24h対応	1	
		ミスト用給水部材		AD-1MSC01A			1	
	浴室リヤードリモコン		FY-B28USC1	Panasonic		1		
	ミスト用配管部材					1		



縮尺	1/30 (A3)	製品図
日付	2021.07.20	図名 SY-2000-2400
		図番 U221 KP008-1 (1)
	園崎 木原	