
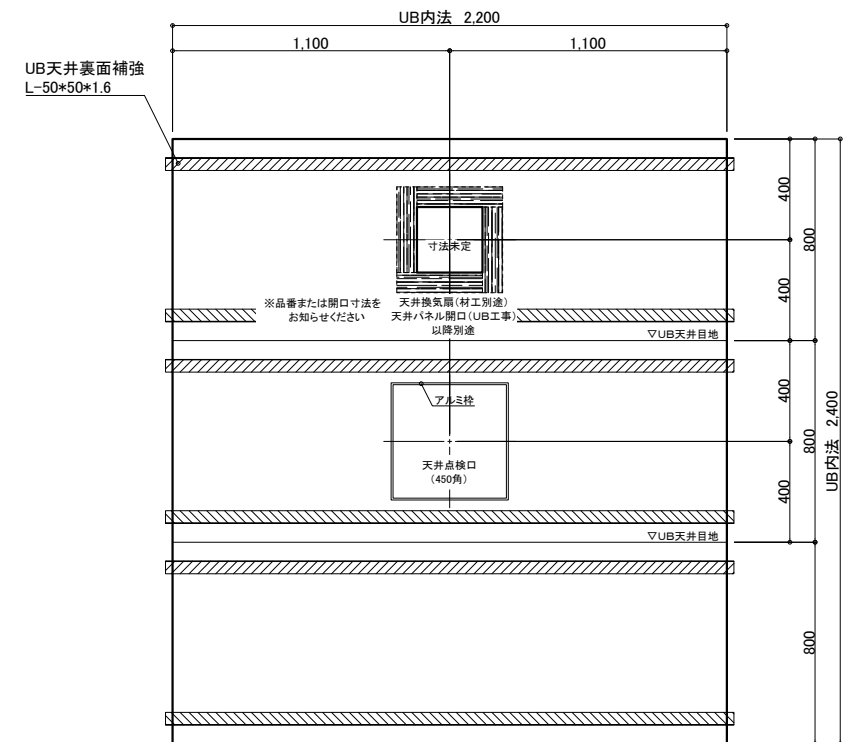
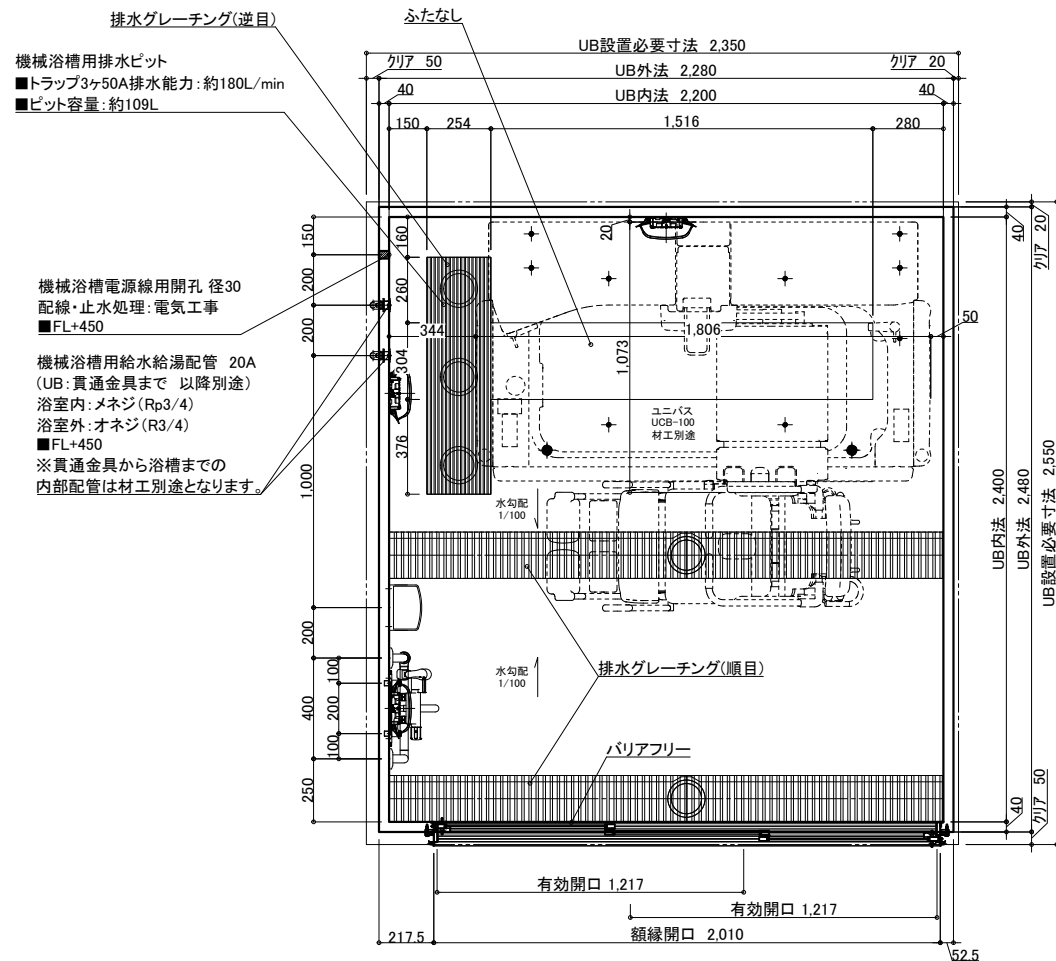


防水パン最大サイズ	約1,300×2,300×H390mm
天井パネル最大サイズ	約2,300×850×H50mm

※詳細な点はお打ち合わせとなります。
 図面は参考です。詳細設計後に設備部品の取付位置が変更となる場合がございます。
 ※搬入経路の確保が必要です。

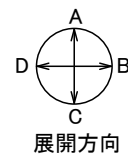

天井伏図

仕様	品名	カラー	品番	備考	数量
A床	防水パン	ライトブラウン		FRP,コーキング色:セキスイバーージュ	
	配管、他部材			排水トラップ(樹脂製)、排水管(塩ビ管VP50)	
B壁	ハイグレードパネル	ミリカストリームヨコ	FYA-1776-ZMN	不燃認定材 コーキング色:ダークアイボリー	
	組立金具、他部材				
C天井セット	フラットパネル	オフホワイト		不燃認定材	
E浴槽・設備部品	3枚引き戸WH特寸両側把手	シルキーホワイト	UYKS-2050-2000S	YKKAP	有効開口1,217mm ガラリ開口332.215cm2
	LED薄型照明	電球色	MA44S-8LLS		消費電力14W.LED素子.LED交換不可
	アクリル化粧棚		UR726CC		W180*D129 パー:ABS樹脂 棚板:AS樹脂
	防湿ミラー300*700*t5		UTM-300*700		寸法300*700*t5
	ミラー用ステンレスL型ツメ		UTML		
	どこでも手すり U型800*400	ホワイト	UBR-U800*400		樹脂被覆 φ32
	スライドシャワーフック	本体:ホワイト/ライトグレー	UR29L-34-I		樹脂製
	サモシヤワー水栓(スイッチャワー、カバー付)	断熱カバー:ホワイト	UK-173-062-2M-C	カクダイ	吐水口L自在80mm.2mホース(シルバー色)
	給水栓接続金具(13A)		UK6445.YMF320		Rp1/2 メネジ止め
	給水栓接続金具(20A)		UBEL-20A		R3/4 オネジ止め
	換気扇			UB工事:パネル開口まで	別途

物件名:介護入浴機器対応(ユニバス)

<p>オーダーメイドシステムバス</p> <p>介護ゆとりくす</p> <p>ダイワ化成株式会社</p>	<p>ご手配時の注意事項</p> <p>◎仕様をご確認の上、受領印と日付の記入をお願いします。</p> <p>◎ご発注後の仕様変更につきましては、追加費用の発生となります。</p> <p>◎上記に伴い、納期も変更になりますのでご注意ください。</p>	<p>受領印</p> <p>縮尺 1/30 (A3)</p> <p>日付 2022.02.01</p> <p>石井 木原 木原</p>	<p>製品図</p> <p>図名 SY-2200-2400</p> <p>図番 U222 KP047-1 (1)</p>
---	---	---	--

